


Nordvest
1 : 100

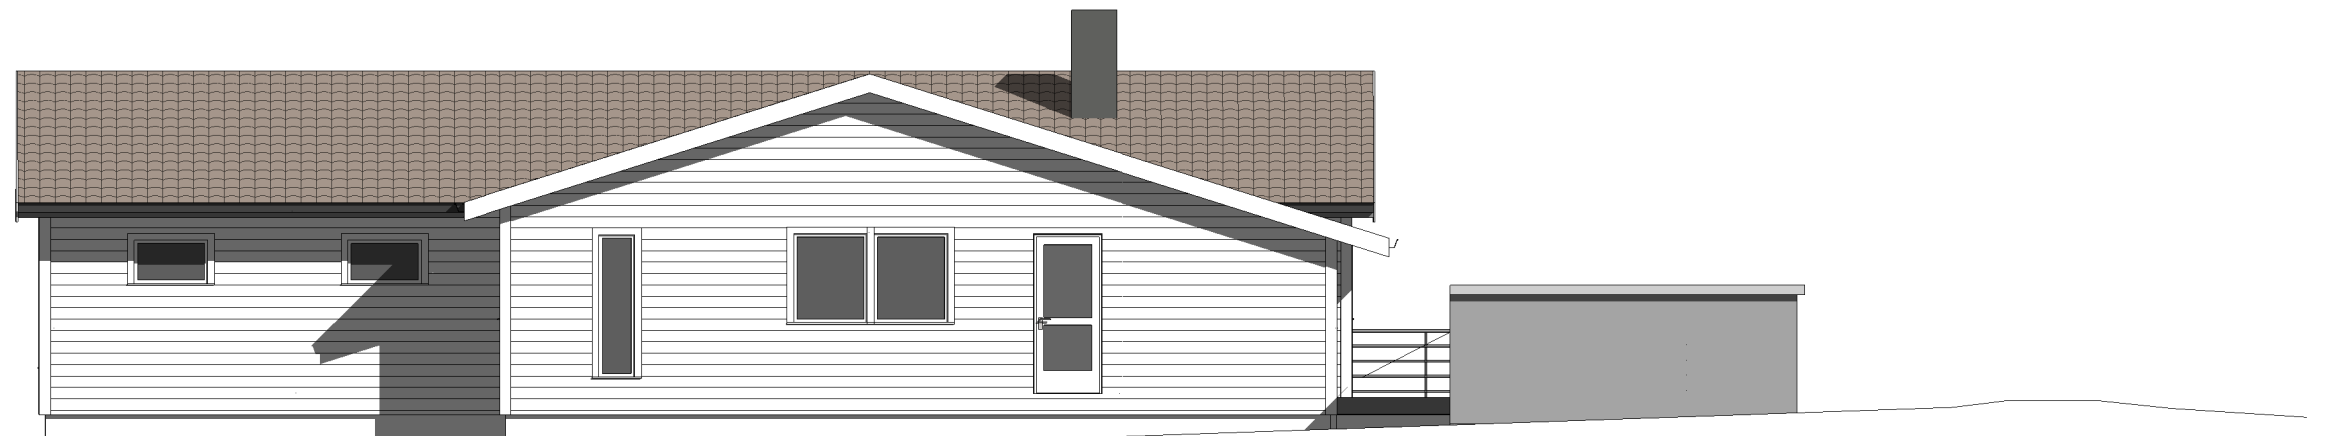

Sørvest
1 : 100

ENEBOLIG	Fasader nv og sv	Mål 1 : 100 / A3
Gnr 195 Bnr 122, Leknes Lindås kommune P.nr 1527	EKSISTERENDE FORHOLD Torill Hellem Kringlebakken 20A, 5915 Hjelmås	Tegn.nr A322
Arkitekt Mette Kyed Thorson	Sivilarkitekt MNAL Medlem av Arkitektbedriftene Kvalen 16, N-5955 Lindås Tlf +47 901 48 834 mktho@online.no	Rev C1
		Dato 4.2.2017