


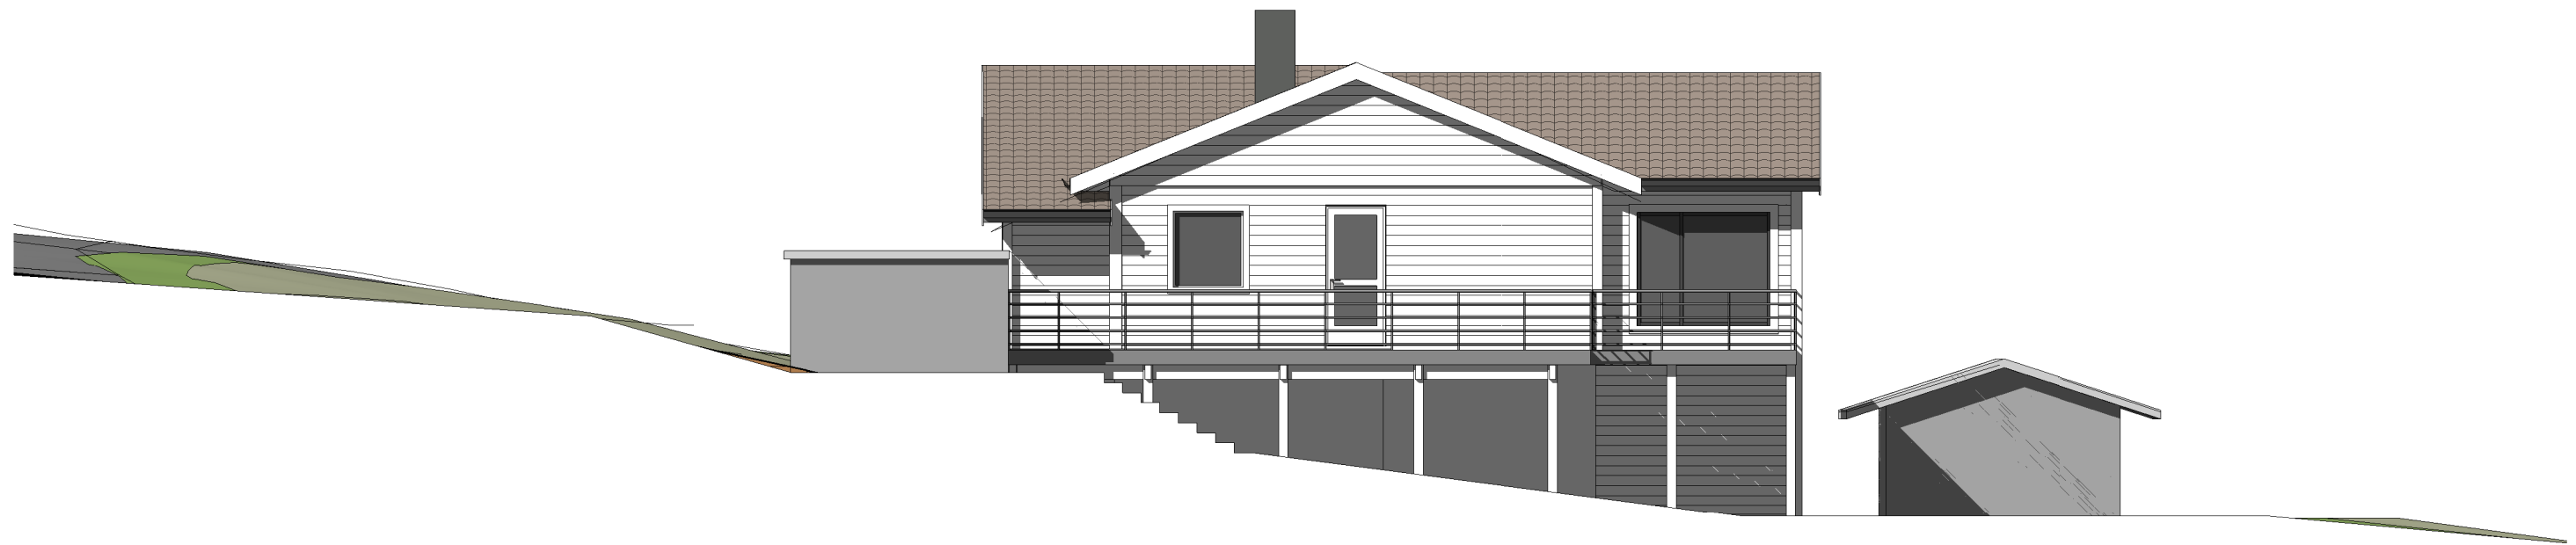

Nordøst  
1 : 100



Sørøst  
1 : 100

**ENEBOLIG**

Gnr 195 Bnr 122, Leknes  
Lindås kommune  
P.nr 1527

**Arkitekt Mette Kyed Thorson**

**Fasader nø og sø**

SØKNAD OM TILBYGG TIL STUE OG TERRASSE  
Torill Hellem  
Kringlebakken 20A, 5915 Hjelmås

Sivilarkitekt MNAL Medlem av Arkitektbedriftene Org.nr 987 788 682  
Kvalen 16, N-5955 Lindås Tlf +47 901 48 834 mktho@online.no

Mål 1 : 100 / A3

Tegn.nr A321

Rev G

Dato 10.3.2017