


PROFIL: Snitt C-C
SKALA L= 500 H= 500

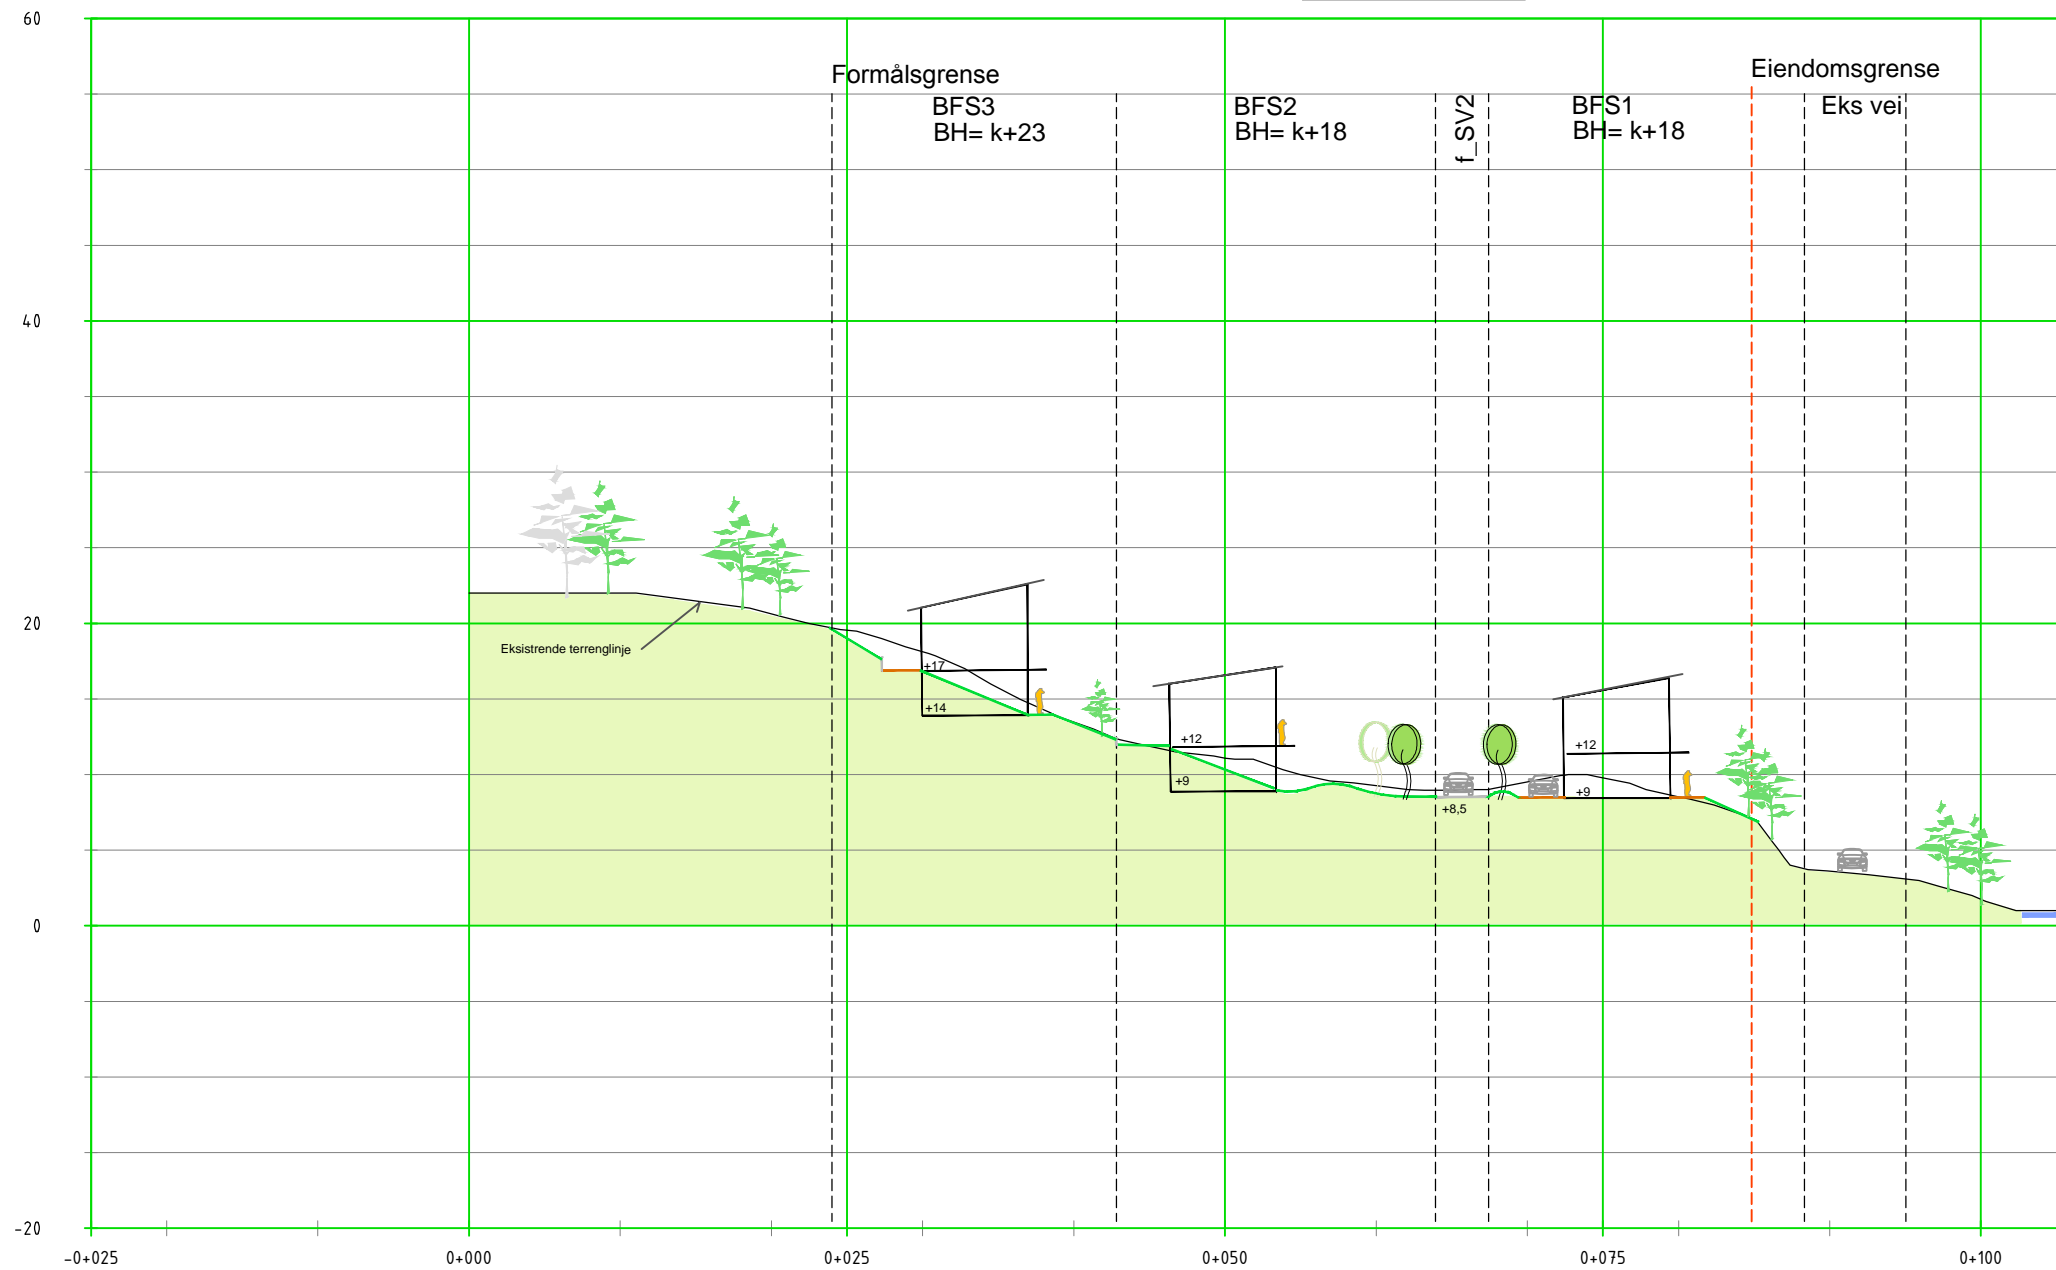

PROFIL NR.

HOR.KURV.	_____														
-----------	-------	--	--	--	--	--	--	--	--	--	--	--	--	--	--

BREDDEUTV.															
------------	--	--	--	--	--	--	--	--	--	--	--	--	--	--	--

TVERRFALL															
_____ H.kj.b.k.															
----- V.kj.b.k.															

PROFILDATA															
------------	--	--	--	--	--	--	--	--	--	--	--	--	--	--	--

PROFIL H.			22.00	22.00	20.62	19.54	18.12	13.47	11.09	9.26	9.51	9.77	8.53	3.61	1.76
TERRENG H.			22.00	22.00	20.62	19.54	18.12	13.47	11.09	9.26	9.51	9.77	8.53	3.61	1.76

Oppdragsgiver:	Carin Lindow	Utarb.:	VW/MZ
Prosjektnavn:	Eidsnesvegen, Regulering	Kontr.:	
Plantype:	Snitt C-C	Godkj.:	
Utløsende firma:	Weglo Design Plan & Landskap AS Strandgaten 50, 5004 Bergen Mobil: 93094525 www.weglo-design.no	Mål.:	A3 1:1000
		Dato:	18.11.2016
		Finavn:	
		Tegn. nr.	
		Rev.	
			03