

## Søknad om løyve til framføring av kablar, leidningar og graving i offentleg veg

Etter vedtektene i Veglova §§ 32 og 57 og forskrifter om varsling av arbeid på offentleg veg vert det hermed søkt om løyve til:

Legging     Utskifting     Reparasjon     Luftspenn

Veg nr.: KV 1023 Hp.: 2 Km: 0,368 - 0,351 Arbeidsstad: Kvassnesvegen 57

Arbeida gjeld:  Vassleidning     Telekabel     Avløpsleidning     TV-kabel  
 El-kabel     Gassleidning     Anna: \_\_\_\_\_

Noverande dekke:  Asfalt     Brostein     Grus     Anna: \_\_\_\_\_

Frå eigedom Gnr.: 188 bnr.: 757 slik det er vist på vedlagde kart / skisse i målestokk 1: 1000

Arbeidsskildring: Graving av grøft. Nedsetting av kum for påkobling av vann og avløpsledning til nybygg

Arbeidet er ønska oppstarta: 18.04.2017 og venta avslutta: 21.04.2017

Talet på kryssingar: 1 stk. Boring:  ja, ved km: \_\_\_\_\_  nei

Lengde på luftspenn/grøft langs veg: 6 m frå km: 0,368 til km: 0,373

Som eigar av og oppdragsgjevar/byggherre for anlegget tek eg på meg det ansvaret som «Retningslinjer for framføring av kablar, leidningar og graving i offentleg veg - Statens vegvesen Region vest, av januar 2006» pålegg meg og garanterer for ferdigstilling av anlegget utan kostnad for Statens vegvesen. Eg godtek dei vilkår for løyvet som går fram av nemnde retningslinjer.

Oppdragsgjevar/byggherre: STOEZ Rolig AS  
Adresse: Damsgårdsvæien 145, 5160 Leikanger

Kontaktperson hos oppdragsgjevar/byggherre: Rune Måtre Tlf.: 95174815  
Dato: 24/2-17 Underskrift: Rune Måtre

Som entreprenør er eg kjend med dei plikter som gjeld for undersøking på gravestaden. Det er sett kryss for dei type anlegg som finst på staden:

El-kabel     Vassleidning     Signalkabel     Kulturminne  
 Telekabel     Avløpsleidning     Polygonpunkt     Gass  
 TV-kabel     Skilt     Grøntanlegg     Anna: \_\_\_\_\_

Nødvendige opplysningar og direktiv om anlegga er innhenta og varsel om graving er gitt.  (kryss av)

Arbeida skal utførast etter «Retningslinjer for framføring av kablar, leidningar og graving i offentleg veg - Statens vegvesen Region vest, av januar 2006», og etter tilvisning av vedrørte partar. Eg godtar dei plikter som arbeid i offentleg veg medfører etter nemnde retningslinjer. Godkjend plan for arbeidsvarsling vil liggja føre før arbeidet vert sett i gong.

Eg har gyldig ansvarsforsikring i følgje retningslinene pkt. 1.6 og 1.7  ja  nei (kryss av)

Entreprenør: Dale Entreprenør AS Org.nr.: 992 218 983

Adresse: Dalegården Nord. 5722 Dalekvam

Kontaktperson hos entreprenør: ARNHJELL JORDALEN Tlf.: 47922862

Dato: 01.03.2017 Underskrift: Arnhjell Jordalen

Returadresse: Statens vegvesen Region vest, Askedalen 4, 6863 Leikanger

## Søknad om løyve til graving i offentlig veg

## Vedlegg 2.1

Etter vedtektene i Veglova §§ 32 og 57 og forskrifter om varsling av arbeid på offentlig veg vert det hermed søkt om løyve til:

Legging       Utskifting       Reparasjon       Luftspenn

Veg nr.: \_\_\_\_\_ Hp.: \_\_\_\_\_ Km: \_\_\_\_\_ - \_\_\_\_\_

Arbeidsstad: Krassnesvegen 57

Arbeida gjeld:

Vassleidning       Telekabel       Avløpsleidning  
 El-kabel       Gassleidning       TV-kabel

Anna: (Sjå søknadsskjema Statens vegvesen)

Noverande dekke:

Asfalt       Brostein       Grus       Anna: \_\_\_\_\_

Frå eigedom Gnr.: \_\_\_\_\_ bnr.: \_\_\_\_\_ slik det er vist på vedlagde kart / skisse i målestokk 1: 1000

Arbeidsskildring: \_\_\_\_\_

Arbeidet er ønska oppstarta: \_\_\_\_\_ og venta avslutta: \_\_\_\_\_

Talet på kryssingar: \_\_\_\_\_ stk.      Boring:  ja, ved km: \_\_\_\_\_  nei

Lengde på luftspenn/grøft langs veg: \_\_\_\_\_ m frå km: \_\_\_\_\_ til km: \_\_\_\_\_

Som eigar av og oppdragsgjevar/byggherre for anlegget tek eg på meg det ansvaret som "Retningslinjer for graving i offentlig veg – NKF nettverksgruppe Veg og trafikk Hordaland, Oktober 2013" pålegg meg og garanterer for ferdigstilling av anlegget utan kostnad for veghaldar. Eg godtek dei villkår for løyvet som går fram av nemnde retningslinjer.

Oppdragsgjevar/byggherre: \_\_\_\_\_

Adresse: \_\_\_\_\_

Kontaktperson hos oppdragsgjevar/byggherre: \_\_\_\_\_ Tlf.: \_\_\_\_\_

Dato: \_\_\_\_\_ Underskrift: \_\_\_\_\_

Sjå innsendt  
Søknadsskjema  
(Statens vegvesen)

Som entreprenør er eg kjend med dei plikter som gjeld for undersøking på gravestaden. Det er sett kryss for dei type anlegg som finst på staden:

El-kabel       Vassleidning       Signalkabel       Kulturminne  
 Telekabel       Avløpsleidning       Polygonpunkt       Gass  
 TV-kabel       Gassleidning       Grøntanlegg       Anna: \_\_\_\_\_

Nødvendige opplysningar og direktiv om anlegga er innhenta og varsel om graving er gitt.  (kryss av)

Arbeida skal utførast etter "Retningslinjer for graving i offentlig veg – NKF nettverksgruppe Veg og trafikk Hordaland, Oktober 2013" og etter tilvisning av vedrørte paratar. Eg godtar dei plikter som arbeid i offentlig veg medfører etter nemnde retningslinjer. Godkjend plan for arbeidsvarsling vil liggja føre før arbeidet vert sett i gong. Eg har gyldig ansvarsforsikring i følge retningslinjene pkt. 1.6 og 1.7  ja  nei (kryss av)

Entreprenør: \_\_\_\_\_

Adresse: \_\_\_\_\_

Kontaktperson hos entreprenør: \_\_\_\_\_ Tlf.: \_\_\_\_\_

Dato: \_\_\_\_\_ Underskrift: \_\_\_\_\_

Sjå innsendt  
Søknadsskjema  
(Statens vegvesen)

Spesielle vilkår, evt sjå baksida: Vegdekke er nytt, rasfaltering av dette skal skje i samråd med Teknisk drift.  
Arbeid skal elles utførast iht "Retningslinjer for graving i offentlig veg"

Graveløyve gitt       Graveløyve avslått

**LINDÅS KOMMUNE**  
**Teknisk drift VVA**

den 07/04 20 17

Linda Folkestad

Kommune / Eining

Underskrift



## Vedlegg 2.1

Spesielle vilkår, forts. :

NKF nettverksgruppe veg og trafikk Hordaland Oktober 2013.  
Kabelpåsvisning trå BKK og Geomatikk skal ligge klare for  
oppstart av arbeid.

Tilleggsvilkår er gitt i eget vedlegg.

### Føresetnader for arbeid i offentlig veg

Det er vedtatt egne "Retningslinjer for graving i offentlig veg – NKF nettverksgruppe Veg og trafikk Hordaland, Oktober 2013". Disse gjeld for alt arbeid i eller ved offentlig veg. Entreprenør/byggherre kan få reglane ved å vende seg til den einsskilde kommune.

### Ansvarshavande entreprenør

Det skal alltid vere ein ansvarshavande entreprenør (eventuelt offentlig teknisk etat) for graving i offentlig veg.

Den som skal vere ansvarshavande entreprenør for eit anlegg i eller ved offentlig veg skal ha dei nemnte retningslinjer og full kjennskap til desse. Ved underskrift på søknadsskjema skal entreprenør forplikte seg til å følgje reglane og ta på seg det ansvaret som følgjer med.

Ansvarleg entreprenør har eit særleg ansvar for at det er gjort tilstrekkeleg undersøking om det er andre anlegg i vegen på den staden der det skal gravast. Entreprenøren må ha full oversikt over tilhøva sjølv om andre har gjort undersøkingar. Avkryssing på søknadsskjema skal gjelde som forpliktande erklæring om at tilstrekkelig undersøking er gjort. Manglande avkryssing kan føre til avvist søknad.

Eigenkontroll skal utførast og skjema «Entreprenøren sin eigenkontroll ved arbeid i offentlig veg» skal sendast til den einsskilde kommune, jf. "Retningslinjer for graving i offentlig veg – NKF nettverksgruppe Veg og trafikk Hordaland, Oktober 2013." Garantid gjeld tre år frå dato for ferdigsynfaring. Entreprenør / byggherre er ansvarleg for ferdigstilling.

### Ansvarshavande eigar (byggherre)

Søknad om graveløyve skal alltid underskrivast av eigar av det aktuelle anlegg (byggherre).

Ved si underskrift skal eigaren (byggherren)


- ta på seg ansvaret for det ferdige anlegg, og for hendingar og skader som anlegget måtte medføre på vegen og tredjemann
- vere garantist for at entreprenøren sine plikter etter reglane blir oppfylt

### Føresetnader for å ha liggande leidnings- og kabelanlegg i offentlig veg- og gategrunn

Løyvet frå kommunen er gitt mellombels. Leidnings- og kabeleigar er plikta til, for eiga rekning, å foreta dei nødvendige endringar med leidnings- eller kabelanlegget – eventuelt fjerne det – dersom kommunen seinare måtte finne det nødvendig.

### Risiko og ansvar


Mulig ulempe for leidnings- eller kabelanlegget ved kommunen sitt vedlikehalds-, reparasjons- eller utbetningsarbeid er ikkje kommunen sitt ansvar. Kommunen har heller ikkje ansvar for skader/ulemper på leidnings- eller kabelanlegg som følgje av trafikbelastning på vegen

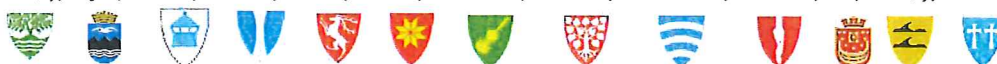


**Spesielle vilkår for graveløyve**

- Arbeid skal være utført med kortest mulig stenging av kommunal veg for større kjøretøy. Tidspunkt og dag for stenging av veg skal avtales med Montèr Knarvik. Dette for at Montèr Knarvik skal få muligheit til å gje melding til leverandører om at vegen ned til dei er stengt for større kjøretøy.
- Teknisk drift ser at arbeid helst vert utført fredag 21.04.2017 eller laurdag 22.04.2017. Vi ønskjer arbeid utført ei av disse dagane for at stenginga ikkje skal få for store økonomiske konsekvensar for Montèr Knarvik. Høgsesong for sal av trelast og anna bygningsmateriell startar i påsken. Det betyr at Montèr Knarvik vil være avhengig av varelevering veken etter påske.
- Det skal være manuell dirigering i kryss ved Kiwibutikk (Kvassnesvegen 42). Dette for å få stoppet større kjøretøy som skal til Monèr Knarvik. Det vil ikkje være mulegheit for å snu disse kjøretøyene ved arbeidsstedet. Det er ikkje ønskeleg at disse kjøretøya må rygge i kommunevegen. Større kjøretøy som skal til BKK, Naf og andre bedrifter som ligger lenger opps kan passere.
- Under arbeid på tomt skal kommunal veg haldast mest mogleg rein for jord og stein slik at dette ikkje vert dradd inn i bustader og butikklokal.

LINDÅS KOMMUNE  
Teknisk drift VVA

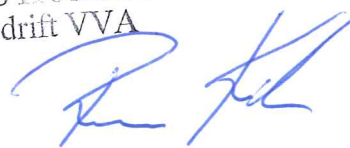

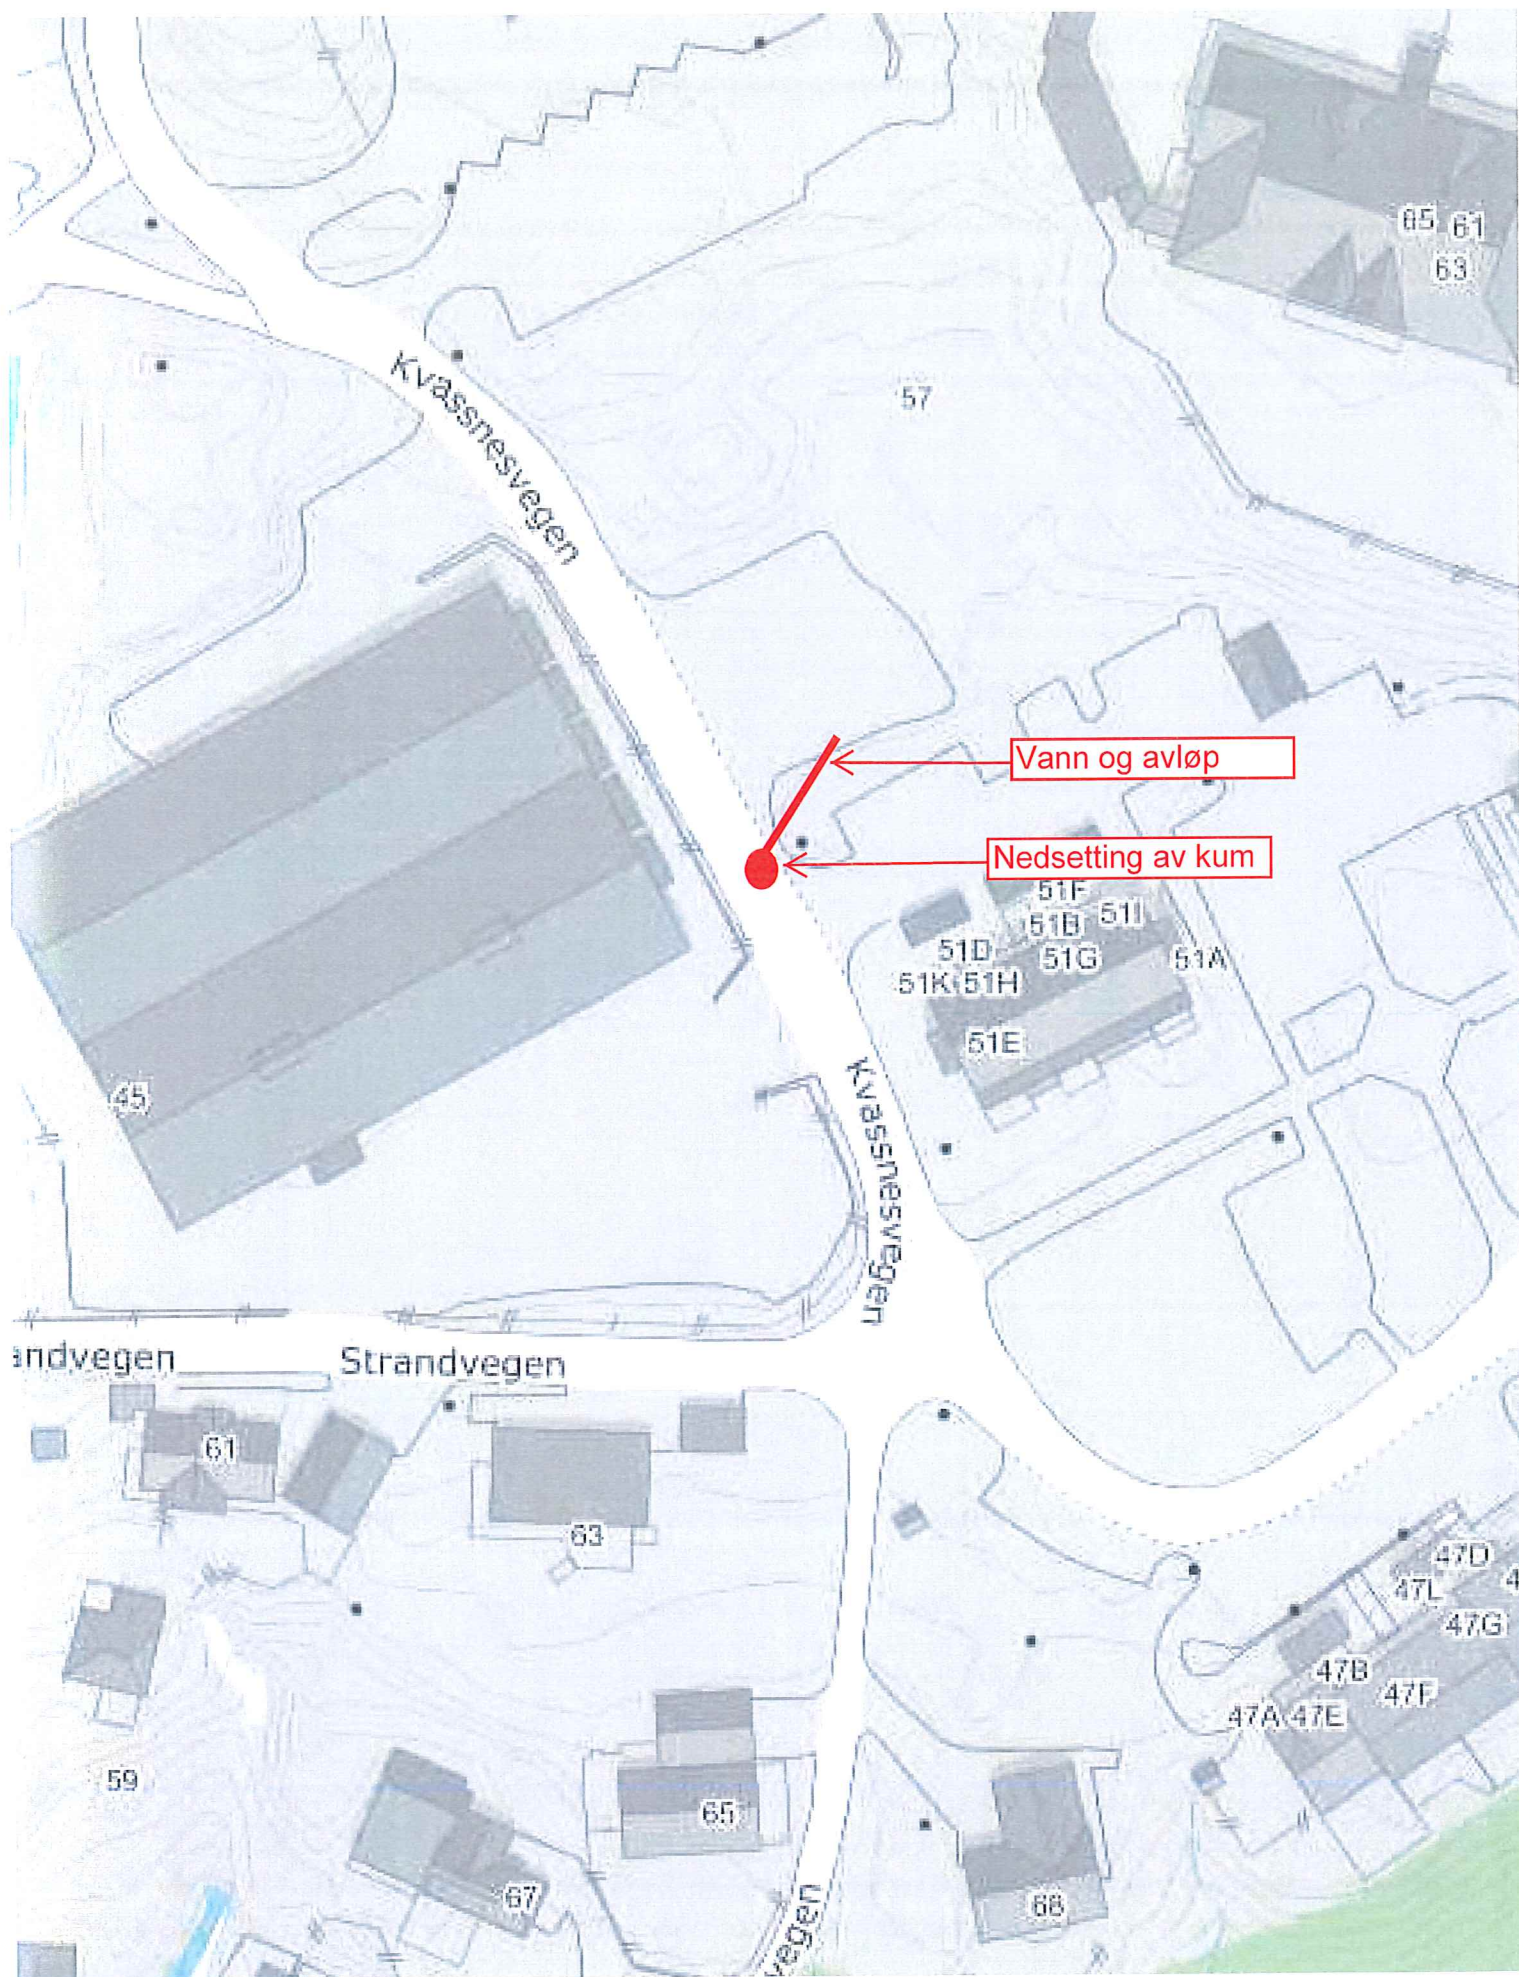

Vann og avløp

Nedsetting av kum



## Statens vegvesen

### Enkel risikovurdering av arbeide på eller ved veg

Plan nr.:	Sveis nr.:	Vedtak nr.:
Veg nr.: KV 1023	fra Hp/km: HP 2 / 0,368km	til Hp/km: HP 2 / 0,351km
Strekning: Kvassnesvegen 57	Sted: Lindås	
Arbeid som skal utføres: Innsnevring av veg ved utskifting av kum		
Ansvarshavende: TROND SVENHEIM	Tlf./e-post: 47922861	
Entreprenør: DALE ENTREPRENØR	Adresse: DALEGÅRDEN NORD	
Arbeidet utføres i perioden		6722 DALEKVAM
Fra dato: 18 april 2017	Til dato: 21 april 2017	E-post: <a href="mailto:trond@daleentreprenor.no">trond@daleentreprenor.no</a>

En risikovurdering er en vurdering av hva som kan gå galt, hva som kan gjøres for å hindre det og hvordan en kan redusere konsekvensene dersom noe skjer.

Tre enkle spørsmål er kjernen i risikovurderingen:

- Hva kan gå galt?
- Hva kan vi gjøre for å hindre dette?
- Hva kan vi gjøre for å redusere konsekvensene dersom det skjer?

Forhold som kan medføre risiko for ulykke: Forhold nr.: ↓ Beskrivelse:	Sannsynlighet:	Konsekvens:	Prioritet: (= produktet)
	Sett inn verdi for: Stor: 1 Middels: 2 Liten: 3	Sett inn verdi for: Stor: 1 Middels: 2 Liten: 3	
Eks.: Byggegrop 1 m dyp umiddelbart inntil kjørebane	1	2	2
1: Arbeid ved veg	1	2	2
2: Trafikale problemer ved innsnevring av veg	1	3	3
3: Påkjørsel i arbeidsområde	3	1	3
4: Fotgjengere	1	2	2
5: Bruk av tungsikkring på smal veg.	2	3	6
6:			0
7:			0
8:			0
9:			0
10:			0
11:			0

Forhold nr.:

↓ Tiltak for å forhindre at ulykker skjer / reduserer konsekvensene av en ulykke:

- Alle arbeidere skal ha arbeidsvarslingskurs nr 1. Utføre SJA med alle involverte før oppstart.
- Skilting, bruk av tung sperring ved behov samt vaktmann ved behov.
- Varsling med skilt samt bruk av tung sikring.
- Ved behov vil vakt / dirigent stoppe trafikk og slippe fotgjengere forbi.
- Tung sikkring vil ikke være til hinder for kjørende.
- 
- 
- 
- 
- 
- 

Merknader:



# Statens vegvesen

## Plan for varsling og sikring av vegarbeide

Plan nr.:	0	Sveis nr.:	0	Vedtak nr.:	0
Veg nr.:	KV 1023	fra Hp/km:	HP 2 / 0,368km	til Hp/km:	HP 2 / 0,351km
Strekning:	Kvassnesvegen 57			Sted:	Lindås
Arbeid som skal utføres:	Innsnevring av veg ved utskifting av kum				
Entreprenør:	DALE ENTREPRENØR				
Adresse:	DALEGÅRDEN NORD	6722 DALEKVAM	trond@daleentreprenor.no		
Ansvarshavende:	TROND SVENHEIM	Tlf./e-post: 47922861			
Stedsansvarlig(e):	Tommy Andre Venås	Tlf./e-post: 92662491			
Arbeidet utføres	fra dato:	18 april	2017	Til dato:	21 april 2017

Underskrevet plan er vedtak med hjemmel i skiltforskriftens §29 og §30. Særskilt vedtak for trafikkregulerende tiltak skal vedlegges.

Skilt nr.:	Ant.:
110	4
106.1	4
810H90	1
810V90	1
906	20
Dirigent	1

**Merknader:**  
 SØKNAD OM ARBEIDSVARSLING.  
 Søkna om omlegging av veg ved gravearbeid i vegbane

Dirigent stopper trafikk og leder fotgjengere forbi arbeidssted

Se arbeidsbeskrivelse

SØKNAD NR 157 / 17  
 Bergen 03.04.2017  
 Robert Sperrevik

- Blankettfordeling:**
- Statens vegvesen
  - Entreprenør
  - Ansvarshavende
  - Politiet
  - \_\_\_\_\_

Skisse:

+ manuell dirigering ved Kiwi Kvassnesvegen (sjå vedlegg)

**LINDÅS KOMMUNE**  
 Teknisk drift VVA  
*for alle ting*  
*dina Folkestad*  
 Sign. (etter fullmakt)

Fylles ut av skiltmyndigheten:


*Kranile*      *07.04.2017*  
 Sted                      Dato



Statens vegvesen

### Beskrivelse av arbeidet som skal utføres

Plan nr.: 0	Sveis nr.: 0	Vedtak nr.: 0
Veg nr.: KV 1023	fra Hp/km: HP 2 / 0,368km	til Hp/km: HP 2 / 0,351km
Strekning: Kvasnesvegen 57	Sted: Lindås	
Arbeid som skal utføres: Innsnevring av veg ved utskifting av kum		

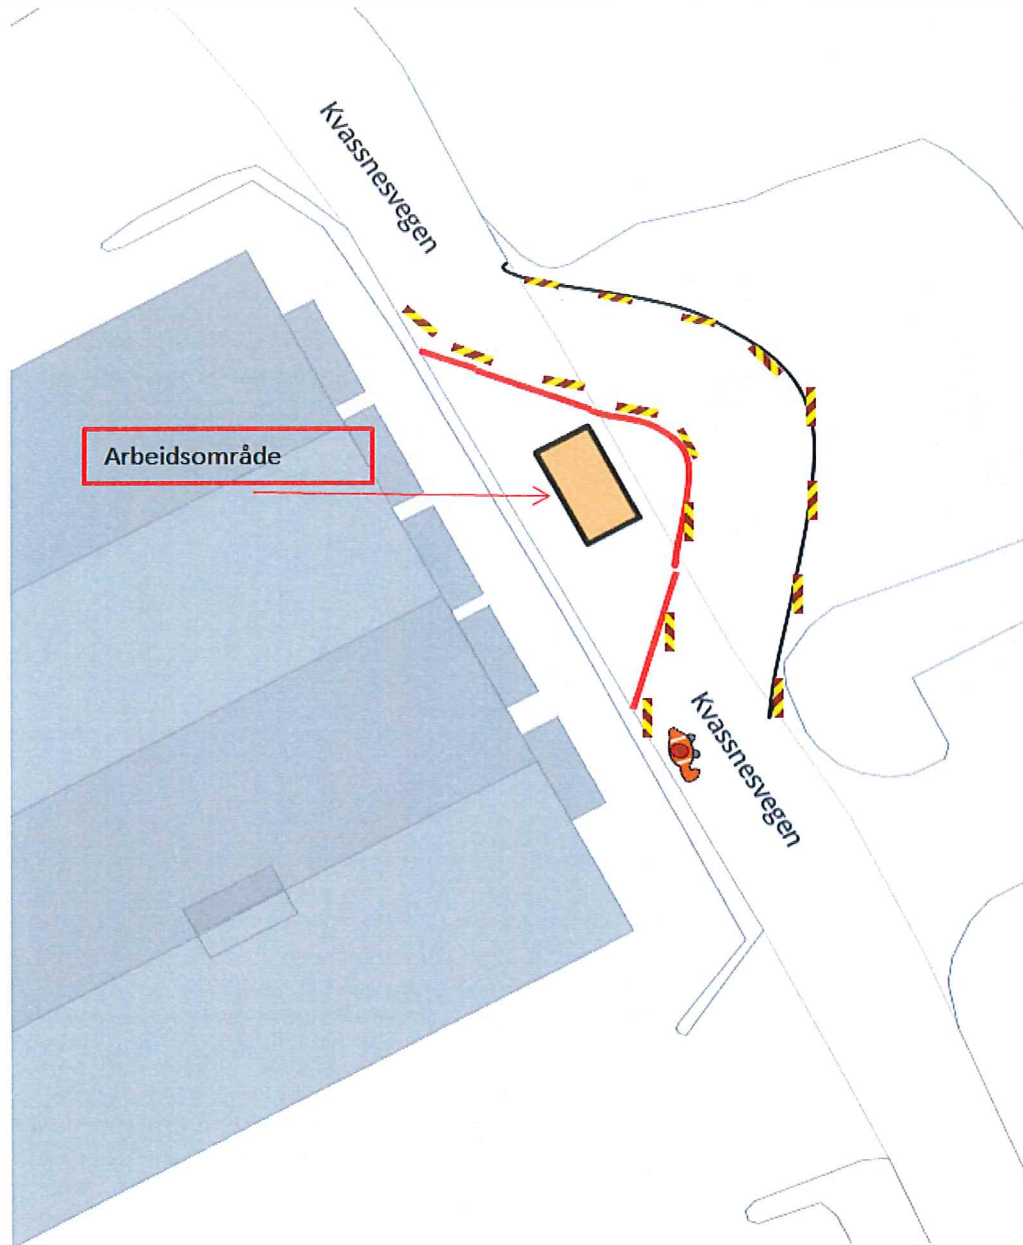





Statens vegvesen

### Beskrivelse av arbeidet som skal utføres

Plan nr.: 0	Sveis nr: 0	Vedtak nr.: 0
Veg nr.: KV 1023	fra Hp/km: HP 2 / 0,368km	til Hp/km: HP 2 / 0,351km
Strekning: Kvassnesvegen 57		Sted: Lindås
Arbeid som skal utføres: Innsnevring av veg ved utskifting av kum		





Statens vegvesen

Særskilt vedtak og betingelser for arbeidet

Plan nr.: 0	Sveis nr: 0	Vedtak nr.: 0
Veg nr.: KV 1023	fra Hp/km: HP 2 / 0,368km	til Hp/km: HP 2 / 0,351km
Strekning: Kvassnesvegen 57		Sted: Lindås
Arbeid som skal utføres: Innsnevring av veg ved utskifting av kum		
<b>Arbeidet utføres i perioden</b>		
Fra dato: 18 april 2017	Til dato: 21 april 2017	
Annet:		

Region: Velg	Region (2): Velg
Avdeling: Velg	Avd. (2): Velg
	Avd. (3): Velg
Seksjon:	Telefon:
Adresse:	e-post:
	Faks:

Med hjemmel i skiltforskrift av 7. oktober 2005 nr 1219 §§ 26, 28, 30 og 32 og vegtrafikkloven §7 treffes vedtak om bruk av følgende trafikkregulerende skilt/lyssignaler/dirigering/oppmerking i samsvar med vedlagte skisse:

Fartsgrenseskilt (362.x).....	<input type="checkbox"/>	Andre trafikkregulerende tiltak	<input type="checkbox"/>	Trafikksignal (skytte).....	<input type="checkbox"/>				
<input type="checkbox"/>	<input type="checkbox"/>	<input type="checkbox"/>	<input type="checkbox"/>	Manuell dirigering.....	<input checked="" type="checkbox"/>				
30	40	50	60	70	80	90		Vegstengning.....	<input type="checkbox"/>

Betingelser for arbeidet:

- Arbeidet skal varsles som vist på vedlagte arbeidsvarslingsplan, datert: 00.01.1900
- Bestemmelsene i skiltforskriften og håndbok 051 "Arbeid på og ved veg" gjelder for arbeidet
- Ansvarlig for gjennomføring og oppfølging (kryss av):
 

Statens vegvesen.....	<input type="checkbox"/>	⇒	Byggeleder:	<input type="text"/>
Annen offentlig etat.....	<input type="checkbox"/>	⇒	Angi hvilken:	<input type="text"/>
Entreprenør.....	<input type="checkbox"/>	⇒	DALE ENTREPRENØR	
- Ansvarshavende: TROND SVENHEIM Tlf./e-post: 47922861  
Stedsansvarlig(e): Tommy Andre Venås Tlf./e-post: 92662491
- Loggbok skal alltid føres, og returneres fylkesavdeling: Velg
- Lede-/følgebil .....
- Følgende skal varsles/informeres om arbeidet (kryss av):
 

Politi.....	<input checked="" type="checkbox"/>	Brannvesen.....	<input checked="" type="checkbox"/>	Ambulanse/lege.....	<input type="checkbox"/>
Vegtrafikksentralen.....	<input type="checkbox"/>				
Skole.....	<input type="checkbox"/>	⇒	Angi hvilke(n):	<input type="text"/>	
Kollektivselskap.....	<input type="checkbox"/>	⇒	Angi hvilke(t):	<input type="text"/>	
Radio, presse m.m.....	<input type="checkbox"/>	⇒	Angi hvem:	<input type="text"/>	
Andre.....	<input type="checkbox"/>	⇒	Angi hvem:	<input type="text"/>	
- Tillatelser:
 

Gravetillatelse.....	<input type="checkbox"/>	Arbeidstillatelse.....	<input type="checkbox"/>
NB: Se vedlagte vilkår for gravetillatelsen			
- Kopi av all dokumentasjon som inngår i arbeidsvarslingsplanen skal oppbevares på arbeidsstedet.
- Spesielle vilkår/betingelser:

Sjå graveøyre og vedlegg til denne

NB: Politiet og ansvarshavende skal ha kopi av blanketten.

0  
Kranik  
Sted

00.01.1900  
07.04.2017  
Dato

LINDÅS KOMMUNE  
Teknisk drift VVA  
for alle Dingen  
Linda Folkestad  
Sign. (etter fullmakt)



## Statens vegvesen

### Kontroll av varsling og sikring ved arbeid på eller ved veg

Veg nr.: <b>KV 1023</b>	fra Hp/km: <b>HP 2 / 0,368km</b>	til Hp/km: <b>HP 2 / 0,351km</b>
Strekning: <b>Kvassnesvegen 57</b>	Sted: <b>Lindås</b>	
Arbeidsvarslingsplan nr.: <b>0</b>		
Utførende: <b>DALE ENTREPRENØR</b>		
Ansvarshavende: <b>TROND SVENHEIM</b>		
Stedsansvarlig: <b>Tommy Andre Venås</b>		
Kontroll utført dato:		Kontroll utført av:

	Ja	Nei		Ja	Nei	Ikke kontr.	
Ansvarshavende tilstede:	<input type="checkbox"/>	<input type="checkbox"/>	----->	Nødvendige kurs?	<input type="checkbox"/>	<input type="checkbox"/>	<input type="checkbox"/>
Stedsansvarlige tilstede:	<input type="checkbox"/>	<input type="checkbox"/>	----->	Nødvendige kurs?	<input type="checkbox"/>	<input type="checkbox"/>	<input type="checkbox"/>
Øvrige tilstede:	Har alle på arbeidsstedet de nødvendige kurs?				<input type="checkbox"/>	<input type="checkbox"/>	<input type="checkbox"/>
<div style="border: 1px solid black; height: 50px; width: 100%;"></div>	Risikovurdering forevist og OK?				<input type="checkbox"/>	<input type="checkbox"/>	<input type="checkbox"/>
	Arbeidsvarslingsplan forevist og OK?				<input type="checkbox"/>	<input type="checkbox"/>	<input type="checkbox"/>
	Loggbok forevist og OK?				<input type="checkbox"/>	<input type="checkbox"/>	<input type="checkbox"/>

**Merknader:**

---



---



---



---



---

1: Godkjent, småfeil kan forekomme

2: Feil og mangler, ikke alvorlige

3: Alvorlige feil og mangler, må utbedres

Nr.	Tema	1	2	3	Merknader	Frist:
0	Arbeidsvarslingsplan:					
0.1	Arbeidsvarslingsplan: Finnes på stedet, mindre feil, mangler?					
0.2	Ansvarshavende: Tilgjengelig?					
0.3	Stedsansvarlig: utpekt?					
0.4	Loggbok: Tilgjengelig, oppdatert?					
0.5	Risikovurdering: Foreligger den?					
1	Varsling					
1.1	Er arbeidet forvarslet ihht relevant og godkjent plan?					
1.2	Kvalitet på varslingsutstyr: riktig farge, oppsetting, slitasje, renhold					
1.3	Trafikklysanlegg: Plassering, tømmeid, tilpasset trafikkforholdene, SMS-varsling av feil					

Nr.	Tema	1	2	3	Merknader	Frist:
1.4	Manuell dirigering: Utstyr, plassering, antall dirigenter					
1.5	Oppmerking: Fjernet villedende oppmerking, manglende vegoppmerking					
1.6	Fartsgrenser: Rett fartsgrense for forholdene?					
1.7	Andre trafikkregulerende skilt: Parkeringsregulering, forkjørsregulering rett vedtak?					
1.8	Permanente skilt: Misvisende skilt tildekket?					
1.9	Hindermarkeringer og lignende					
2	Sikring					
2.1	Langsgående sikring: Godkjent type, sammenkobling, avbøying eller støtpute					
2.2	Tversgående sikring: Godkjent type, plassering, buffersone					
2.3	Sikring mot gang-/sykkeltrafikk: Tilstrekkelig utstyr, merking					
3	Trafikkomlegging					
3.1	Omkjøringsskilting/oppmerking: Sammenhengende og logisk visning?					
3.2	Interimsveg: Optisk ledning OK?					
3.3	Dekkekvalitet: Jevnt dekke, asfaltkanter					
3.4	Gang- og sykkeltrafikk: Belysning, visningsskilting, ledegjerder, gangfelt, midlertidig busstopp					
3.5	Fremkommelighet funksjonshemmede: Fri bredde, ingen snublekanter, plassering av installasjoner					
4	Rigg/Lager					
4.1	Brakkerigg					
4.2	Parkering/lagring: G/S-veg og fortau skal ikke benyttes!					
5	Personlig verneutstyr					
6	Kjøretøy/maskiner: Merking og varsellamper, plassering i arbeidsområdet					
7	Andre forhold					





Statens vegvesen

Sjekkliste ved avslutning av arbeid på veg

Veg nr.: KV 1023	fra Hp/km: HP 2 / 0,368km	til Hp/km: HP 2 / 0,351km
Strekning: Kvassnesvegen 57	Sted: Lindås	
Arbeidsvarslingsplan nr.: 0		
Utførende: DALE ENTREPRENØR		
Ansvarshavende: TROND SVENHEIM		
Stedsansvarlig: Tommy Andre Venås		
Kontroll utført dato:		Kontroll utført av:

Forhold:	OK	Merknad:	Frist:
Midlertidige trafikkskilt benyttet ifm arbeidet er fjernet			
Permanente trafikkskilt er på plass og godt synlig			
Midlertidig signalregulering er fjernet			
Permanent signalregulering er igangsatt			
Midlertidig vegoppmerking er fjernet			
Permanent vegoppmerking er tilfredsstillende			
Midlertidig sikringsutstyr er fjernet			
Permanent sikringsutstyr er montert iht normalbestemmelsene			
Brakkerigg er fjernet			
Arbeidsområdet er ryddet			
Vegdekket er i tilfredsstillende stand			
Det ligger ikke grus eller steiner på vegdekket			
Forholdene for de gående er tilfredsstillende			
Forholdene for de syklende er tilfredsstillende			
Adkomster til alle berørte eiendommer er tilfredsstillende			
Det er gitt beskjed til VTS om at arbeidet er avsluttet			
Det er gitt beskjed til evt andre om at arbeidet er avsluttet			
Loggbok er ajourført, ferdigstilling notert			

Merknader:

