


BRA eksisterende = 181,8 m²
 BRA påbygg = 119,0 m²
 BRA inkl. påbygg = 300,8 m²

BYA eksisterende = 193,2 m²
 BYA inkl. påbygg = 209,4 m²

1:100


Revidering	Sign	Rev.
Prosjekt	Mål	1500
Helge Gjelsvik	Tegn	ØM
Tegningstittel	Kont	
Kart	Dato	27.02.17
G.nr: 203	Br.nr: 60	Prosj.nr-Tegn.nr. xxx-xxx

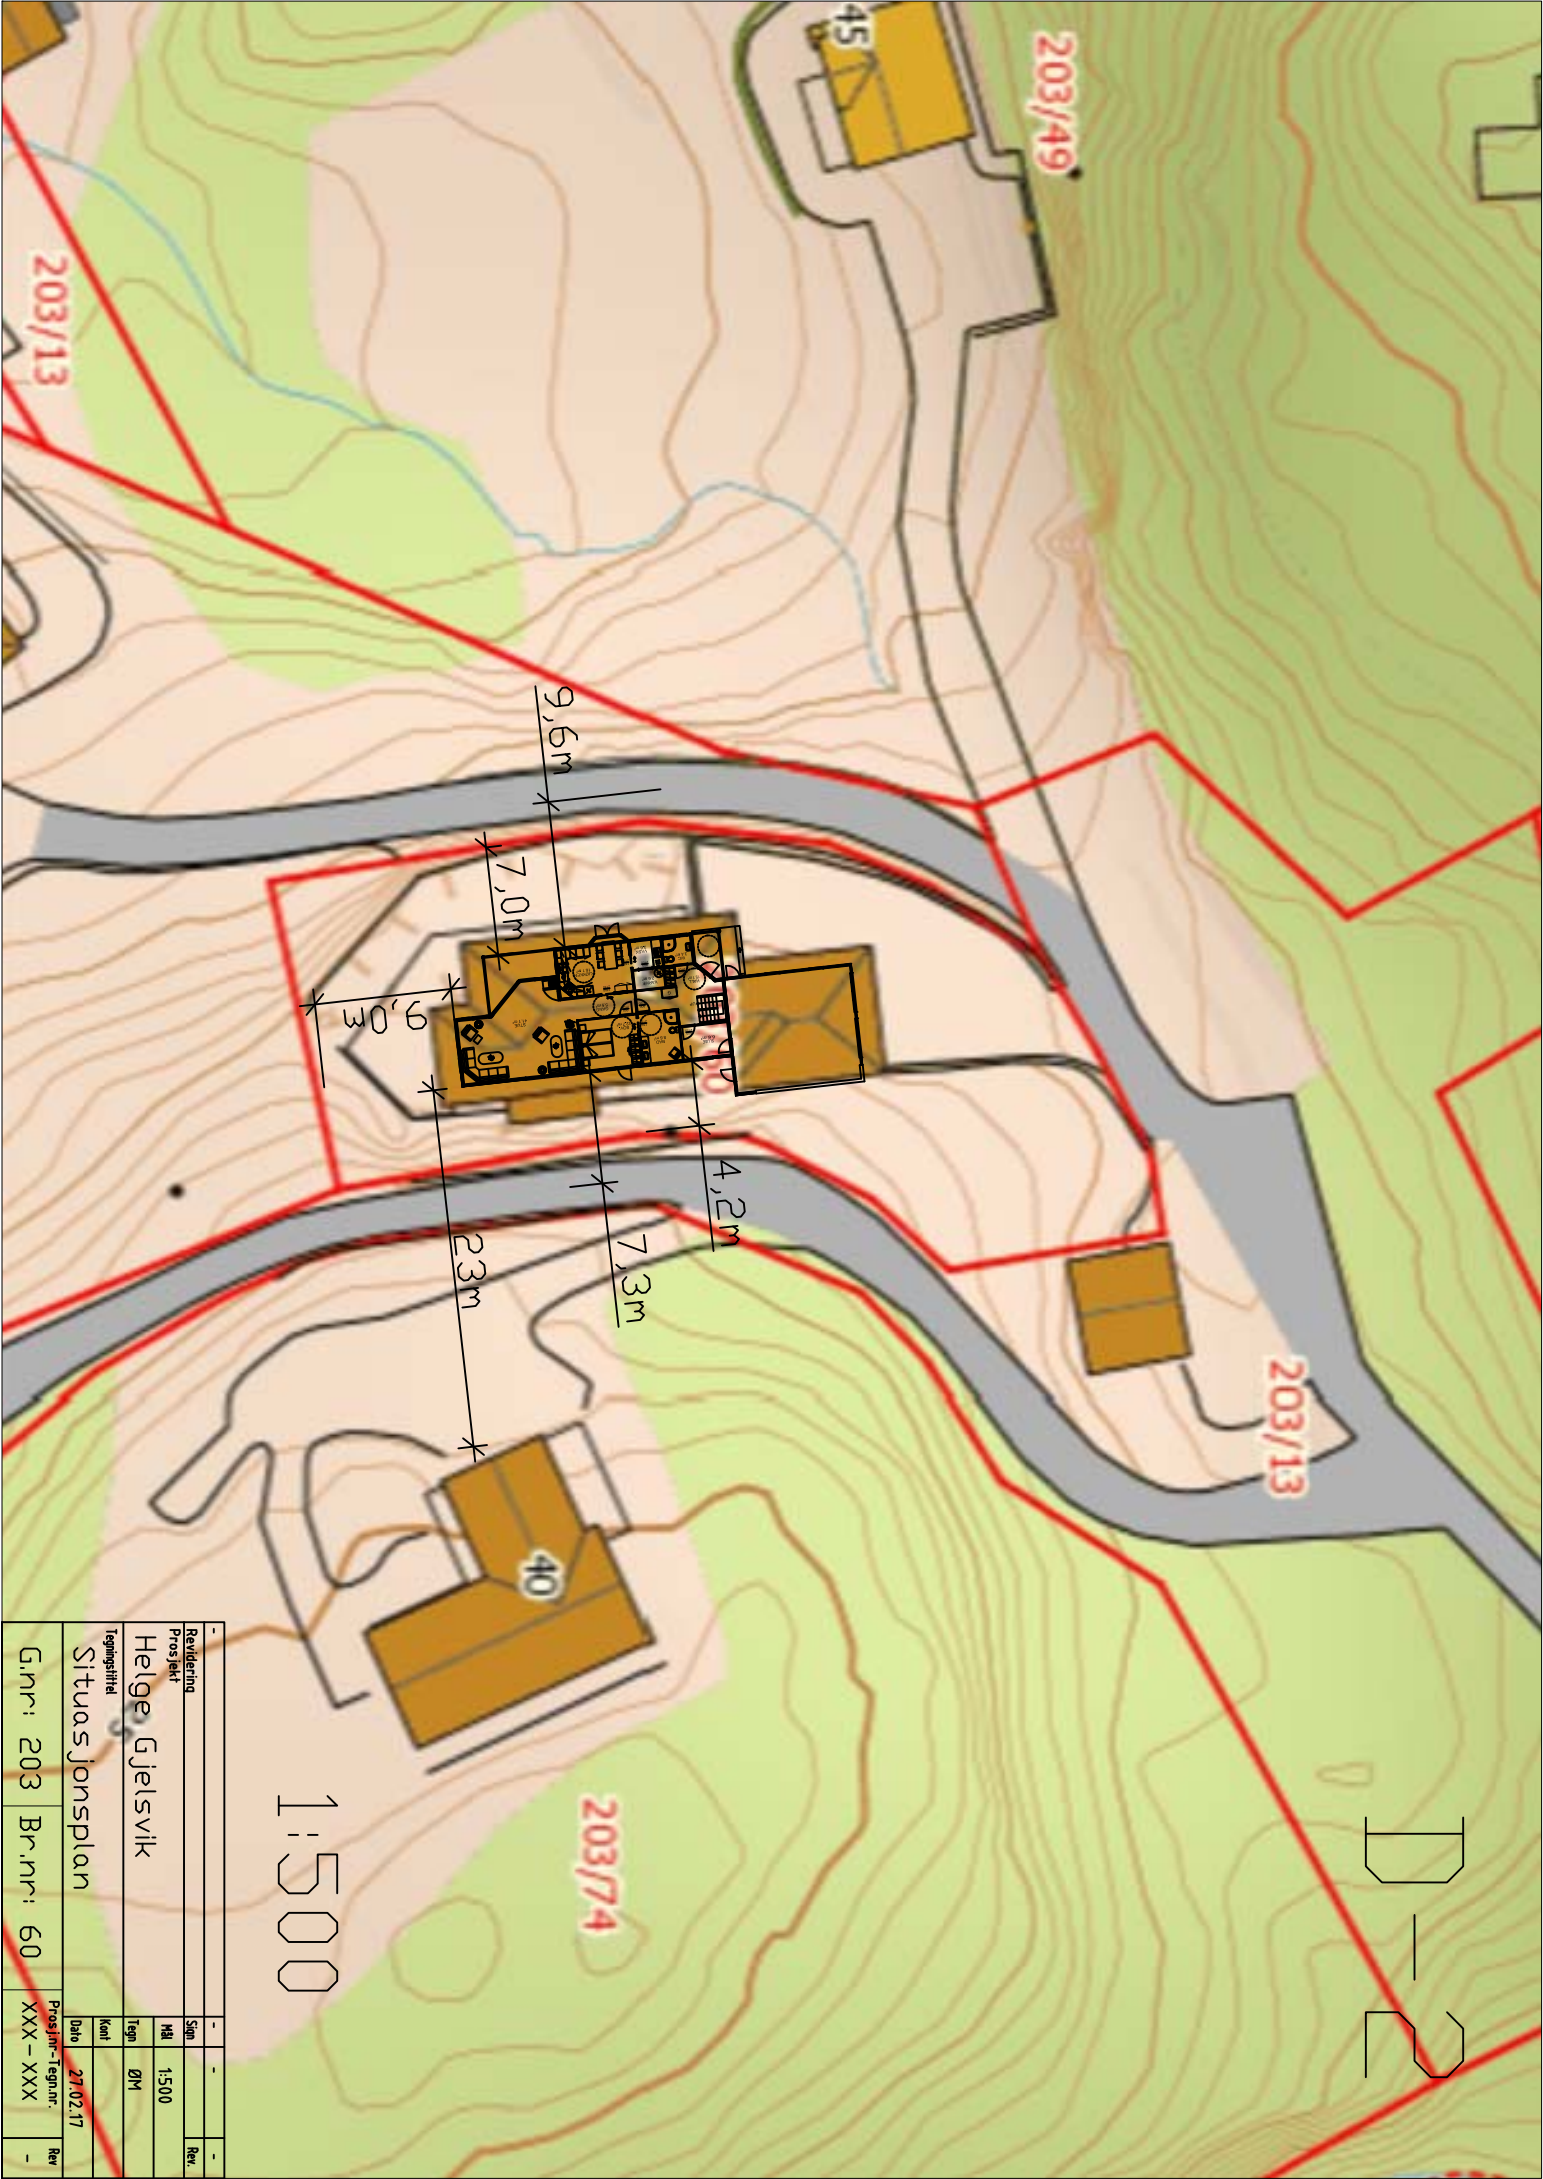

D-2

1:5000

Revidertid	-	Rev
Prosjekt	HA	1:500
Helge Gjelsvik		
Situasjonsplan		
27.02.17		
G.nr: 203	Br.nr: 60	Rev
Prosj.nr.: XXX-XXX		-

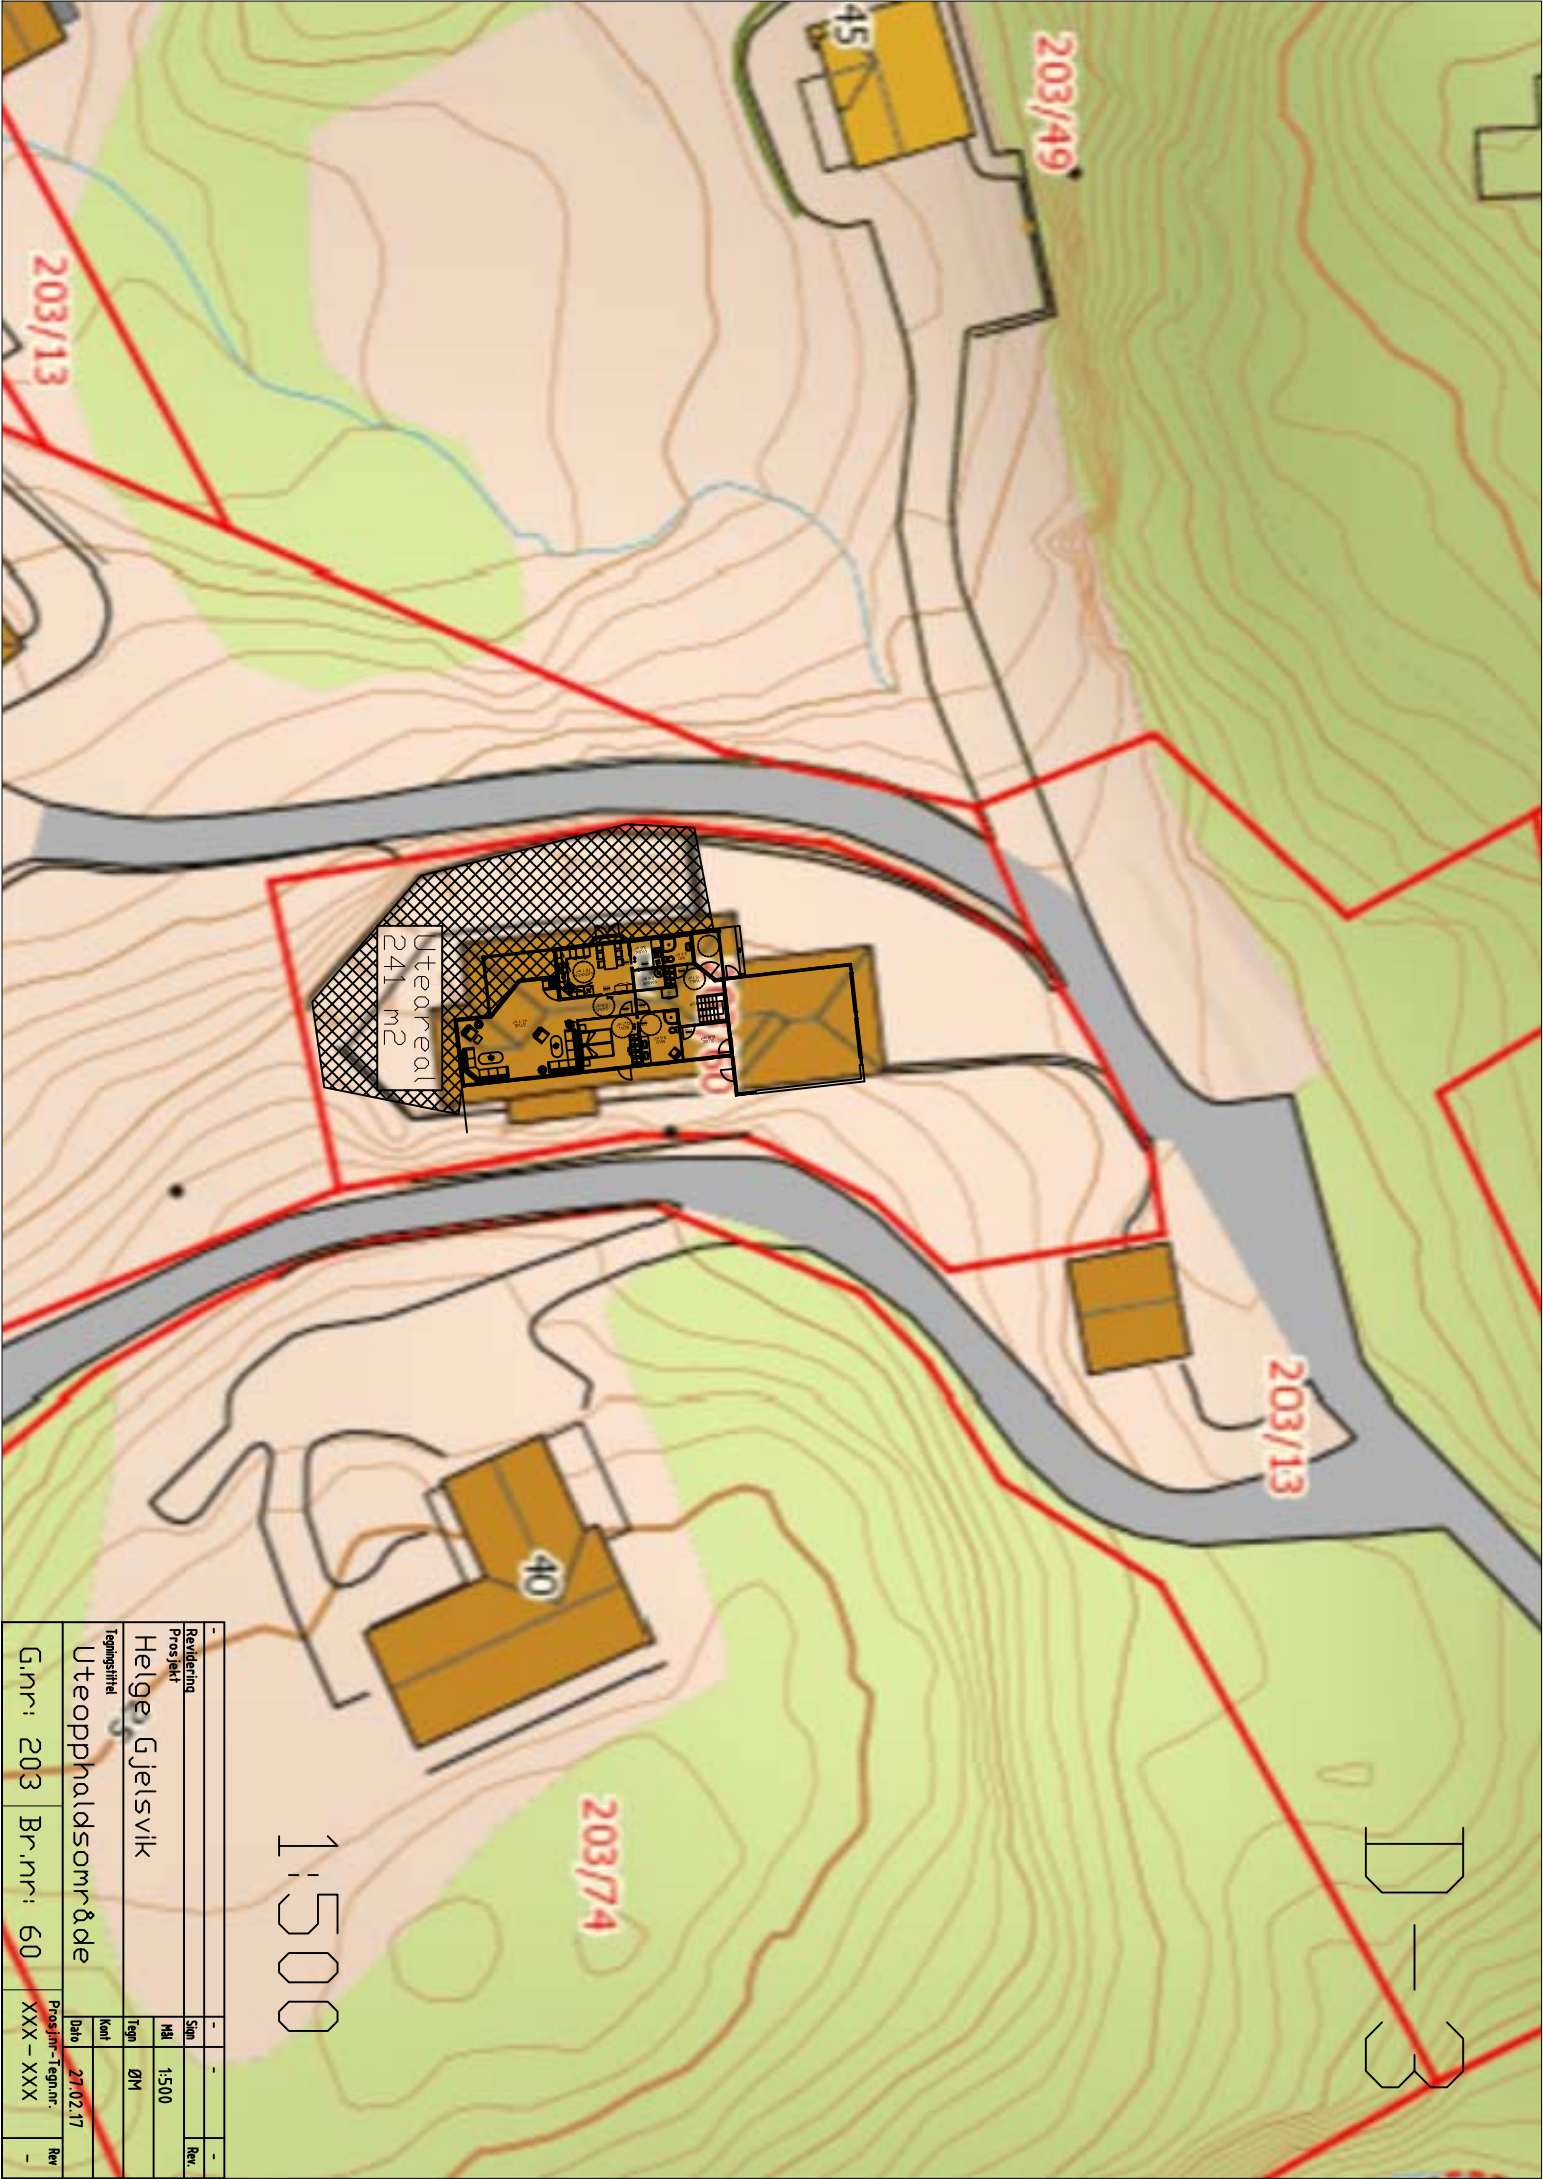

D-3

1:500

Revidertid	-	Rev	-
Prosjekt	HA	1:500	
Helge Gjelsvik			
Tegningsittel			
Uteoppfallsområde			
G.nr: 203	Br.nr: 60	Prosj.nr.-tegn.nr.	XXX - XXX
		Dato	27.02.17
		Kont	
		Rev	-