


FASADE

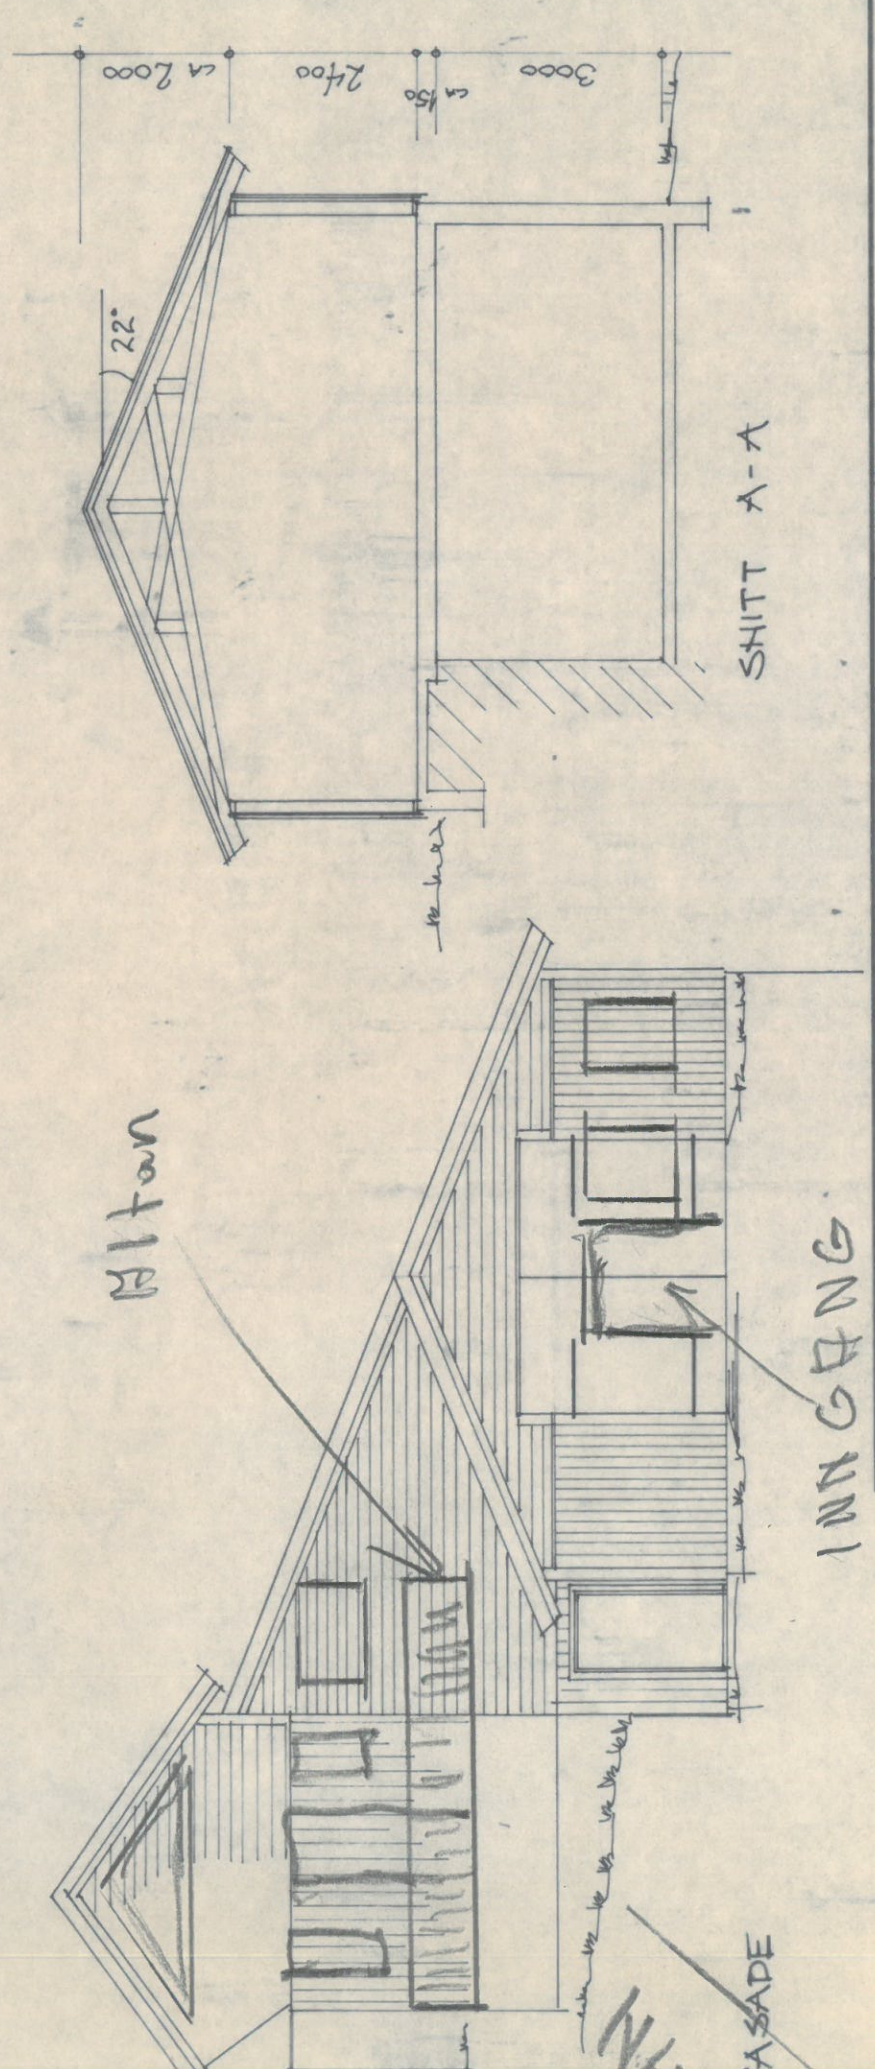

FASADE

INN GÅNG

Namn	MAGNAR HOPLAND	Kommune	LINDÅS
Adresse	5103 SEIM	Planl.	EIER/R.S
FORSLAG, REDSKAPSHUS, TRAKTORGARASJE		Målestokk	1:100
		Dato	08.12.87
FYLKESLANDBRUKSKONTORET I HORDALAND - JORDBRUKSETATEN		Tegn.	R.S
Småstrandg. 1, postboks 346, 5001 Bergen. Tlf. (05) 31 14 20		Tal. blad	1
		NR.	30-87

Alle mål kontrollerast på byggeplassen.
 Betongkonstruksjonar utførast etter sær-
 skild teikn. f.eks. frå Norsk Cementforening,
 Hamar el. godkjend betongkonsulent.