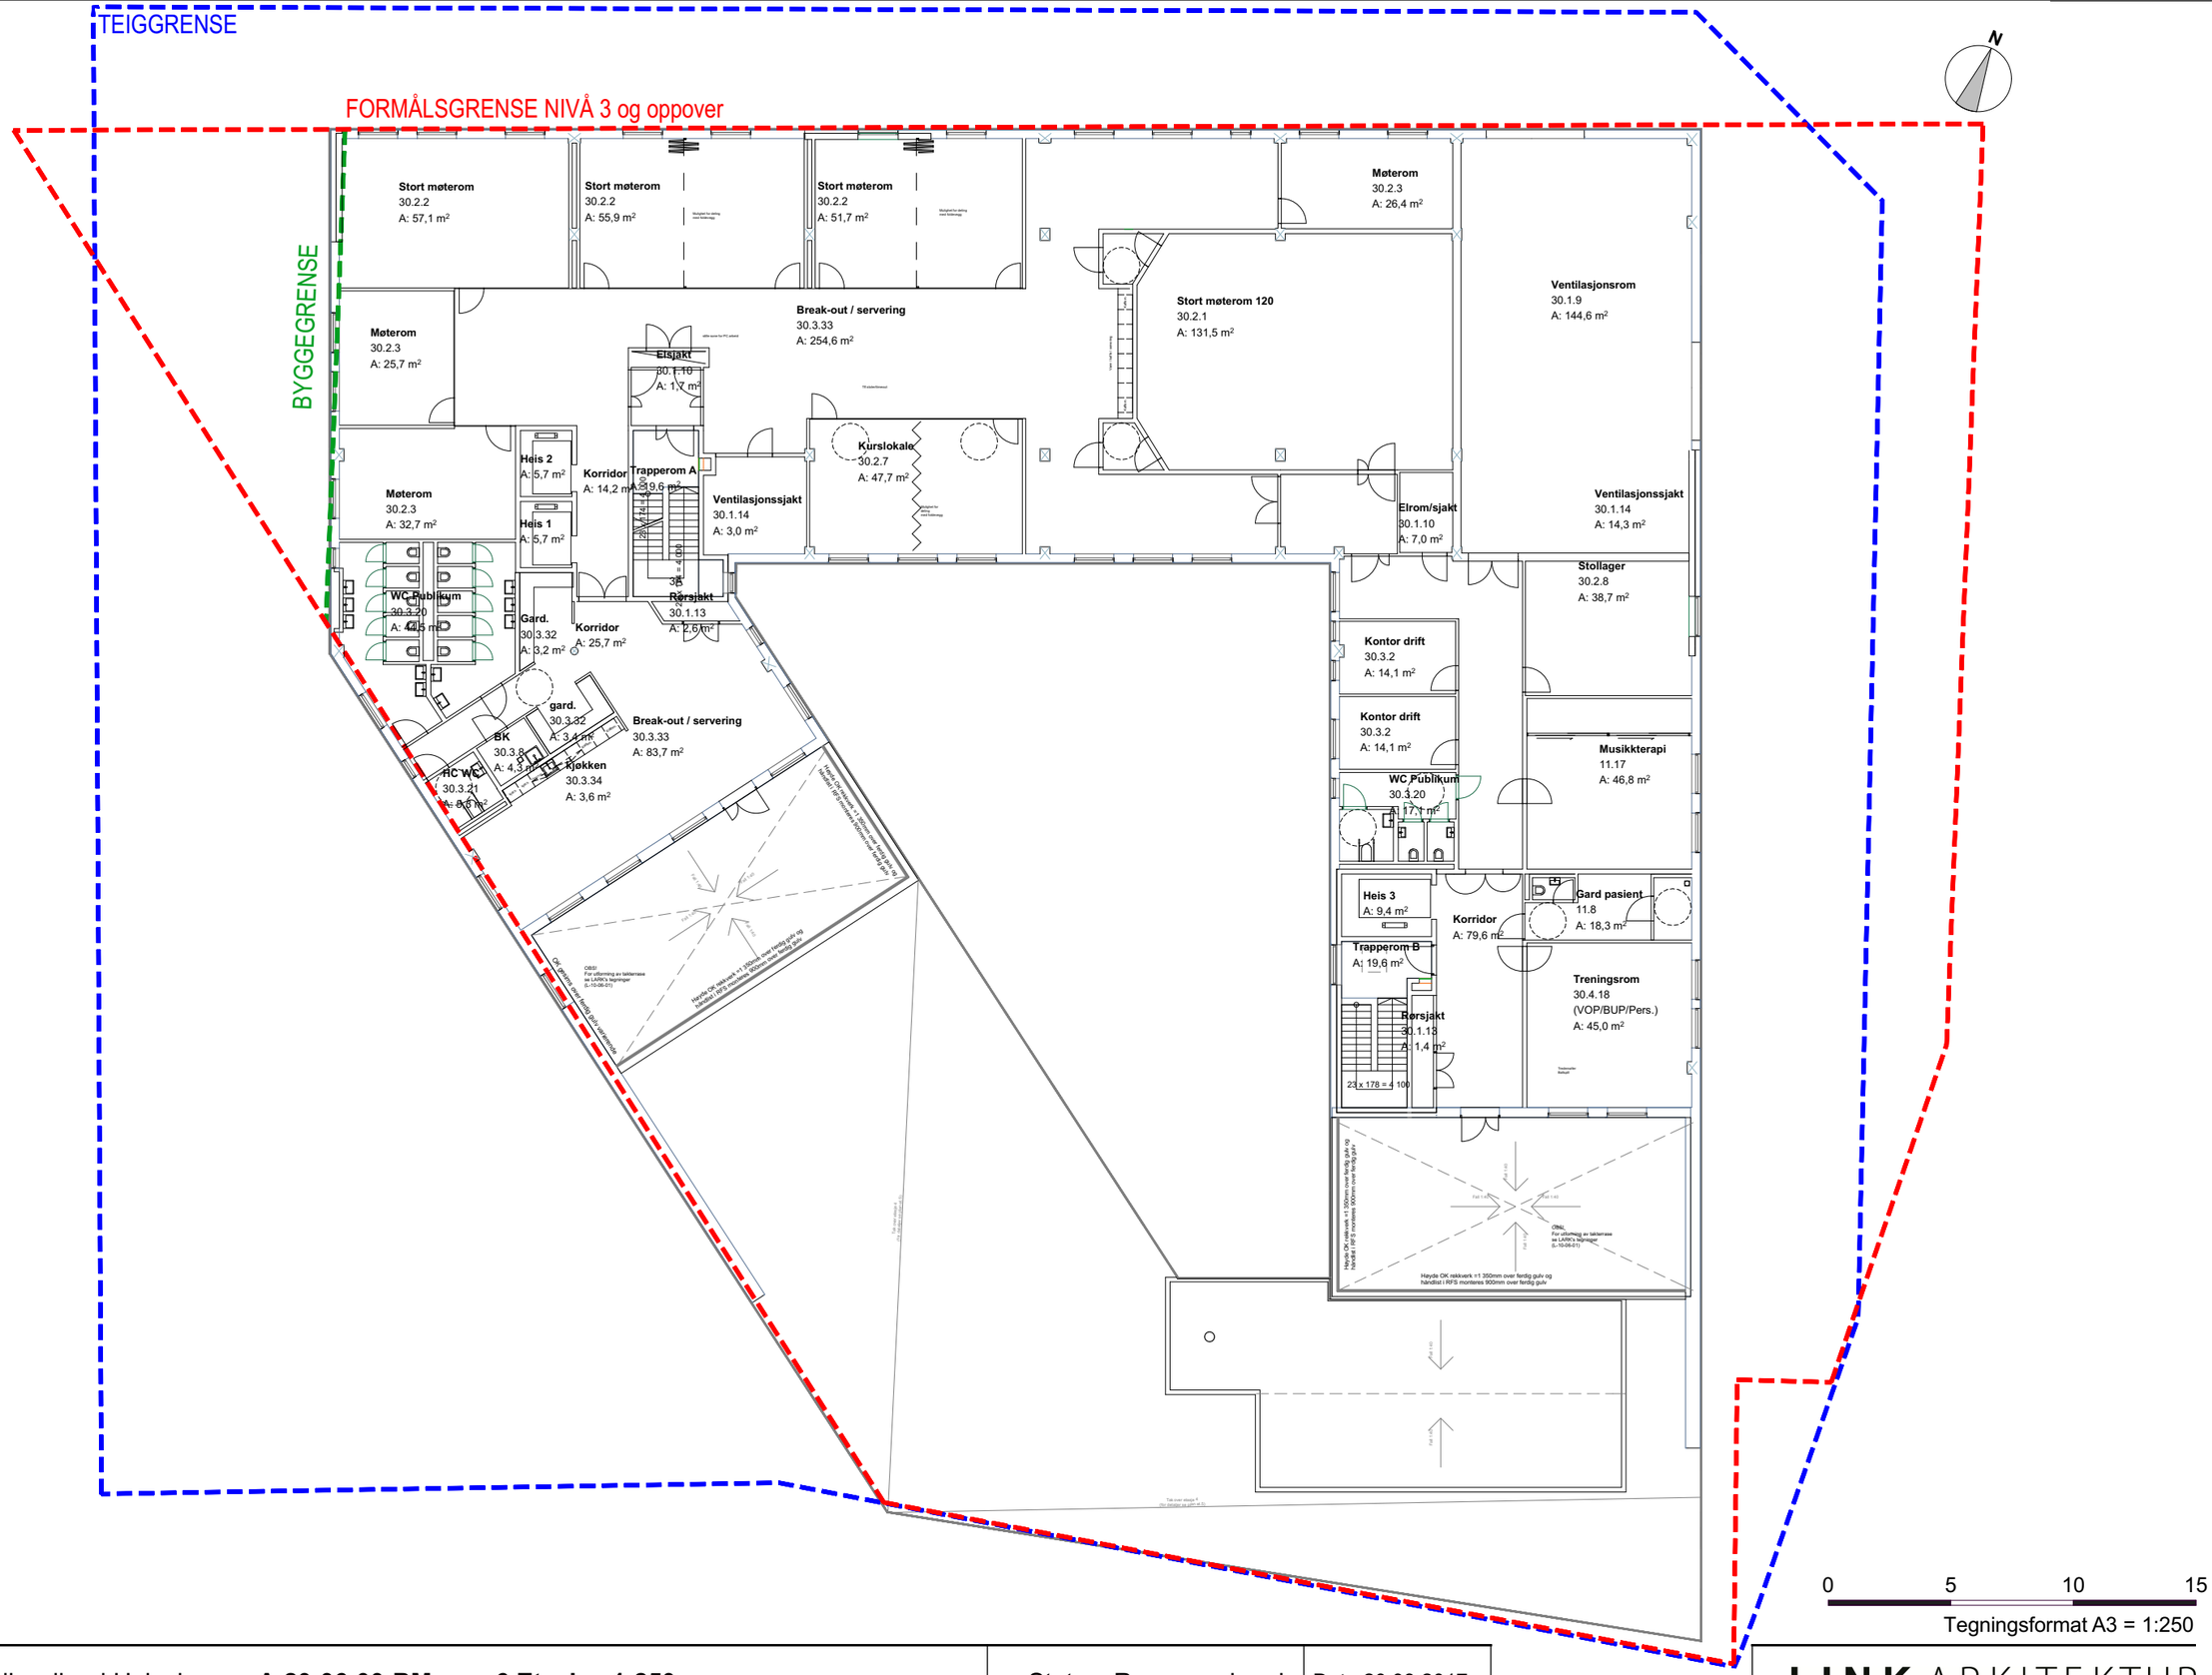

Region Nordhordland Helsehus **A-20-06-00-BM** **6.Etasje 1:250**

Status: Rammesøknad

Dato 20.03.2017

LINK ARKITEKTUR

BIM Server: MM1D-BIM-BERGEN - BIM Server 19/Helse-Omsorg/62035_RNH

Plottet 04.04.2017 av mm01