

D1



**Tegnforklaring**

<span style="display:inline-block; width:15px; height:15px; background-color:orange;"></span>	Bustad
<span style="display:inline-block; width:15px; height:15px; background-color:lightcoral;"></span>	Garasje
<span style="display:inline-block; width:15px; height:15px; background-color:yellow;"></span>	Terrasse
<span style="display:inline-block; width:15px; height:15px; background-color:gray;"></span>	Veg
<span style="display:inline-block; width:15px; height:15px; background-color:green;"></span>	Utomhus/grønt

Punkt-id	Nord	Øst
P 1	6739538.19	290338.01
P 6	6739528.90	290346.51
P 7	6739523.63	290340.76
P 9	6739525.13	290335.73
P 10	6739527.78	290333.30
P 12	6739532.93	290332.25

01 rev A Svalen 07.04.2017 sh


Norgeshus Hindenes Hus AS  
Eidavegen 532  
5993 Ostereidet

Dato: 24.02.2017	Konstr. tegnet: sh	Godkjert:	Målestokk: 1 : 500
------------------	--------------------	-----------	--------------------

Situasjonsplan gnr 108, bnr 609 Gamle Prestavegen 27 Tiltakshavar: Otto Vabø og Audhild Kolaas		Erstatter for: 911
Hensynsgivning:	Beregning:	Lindås kommune



D 2

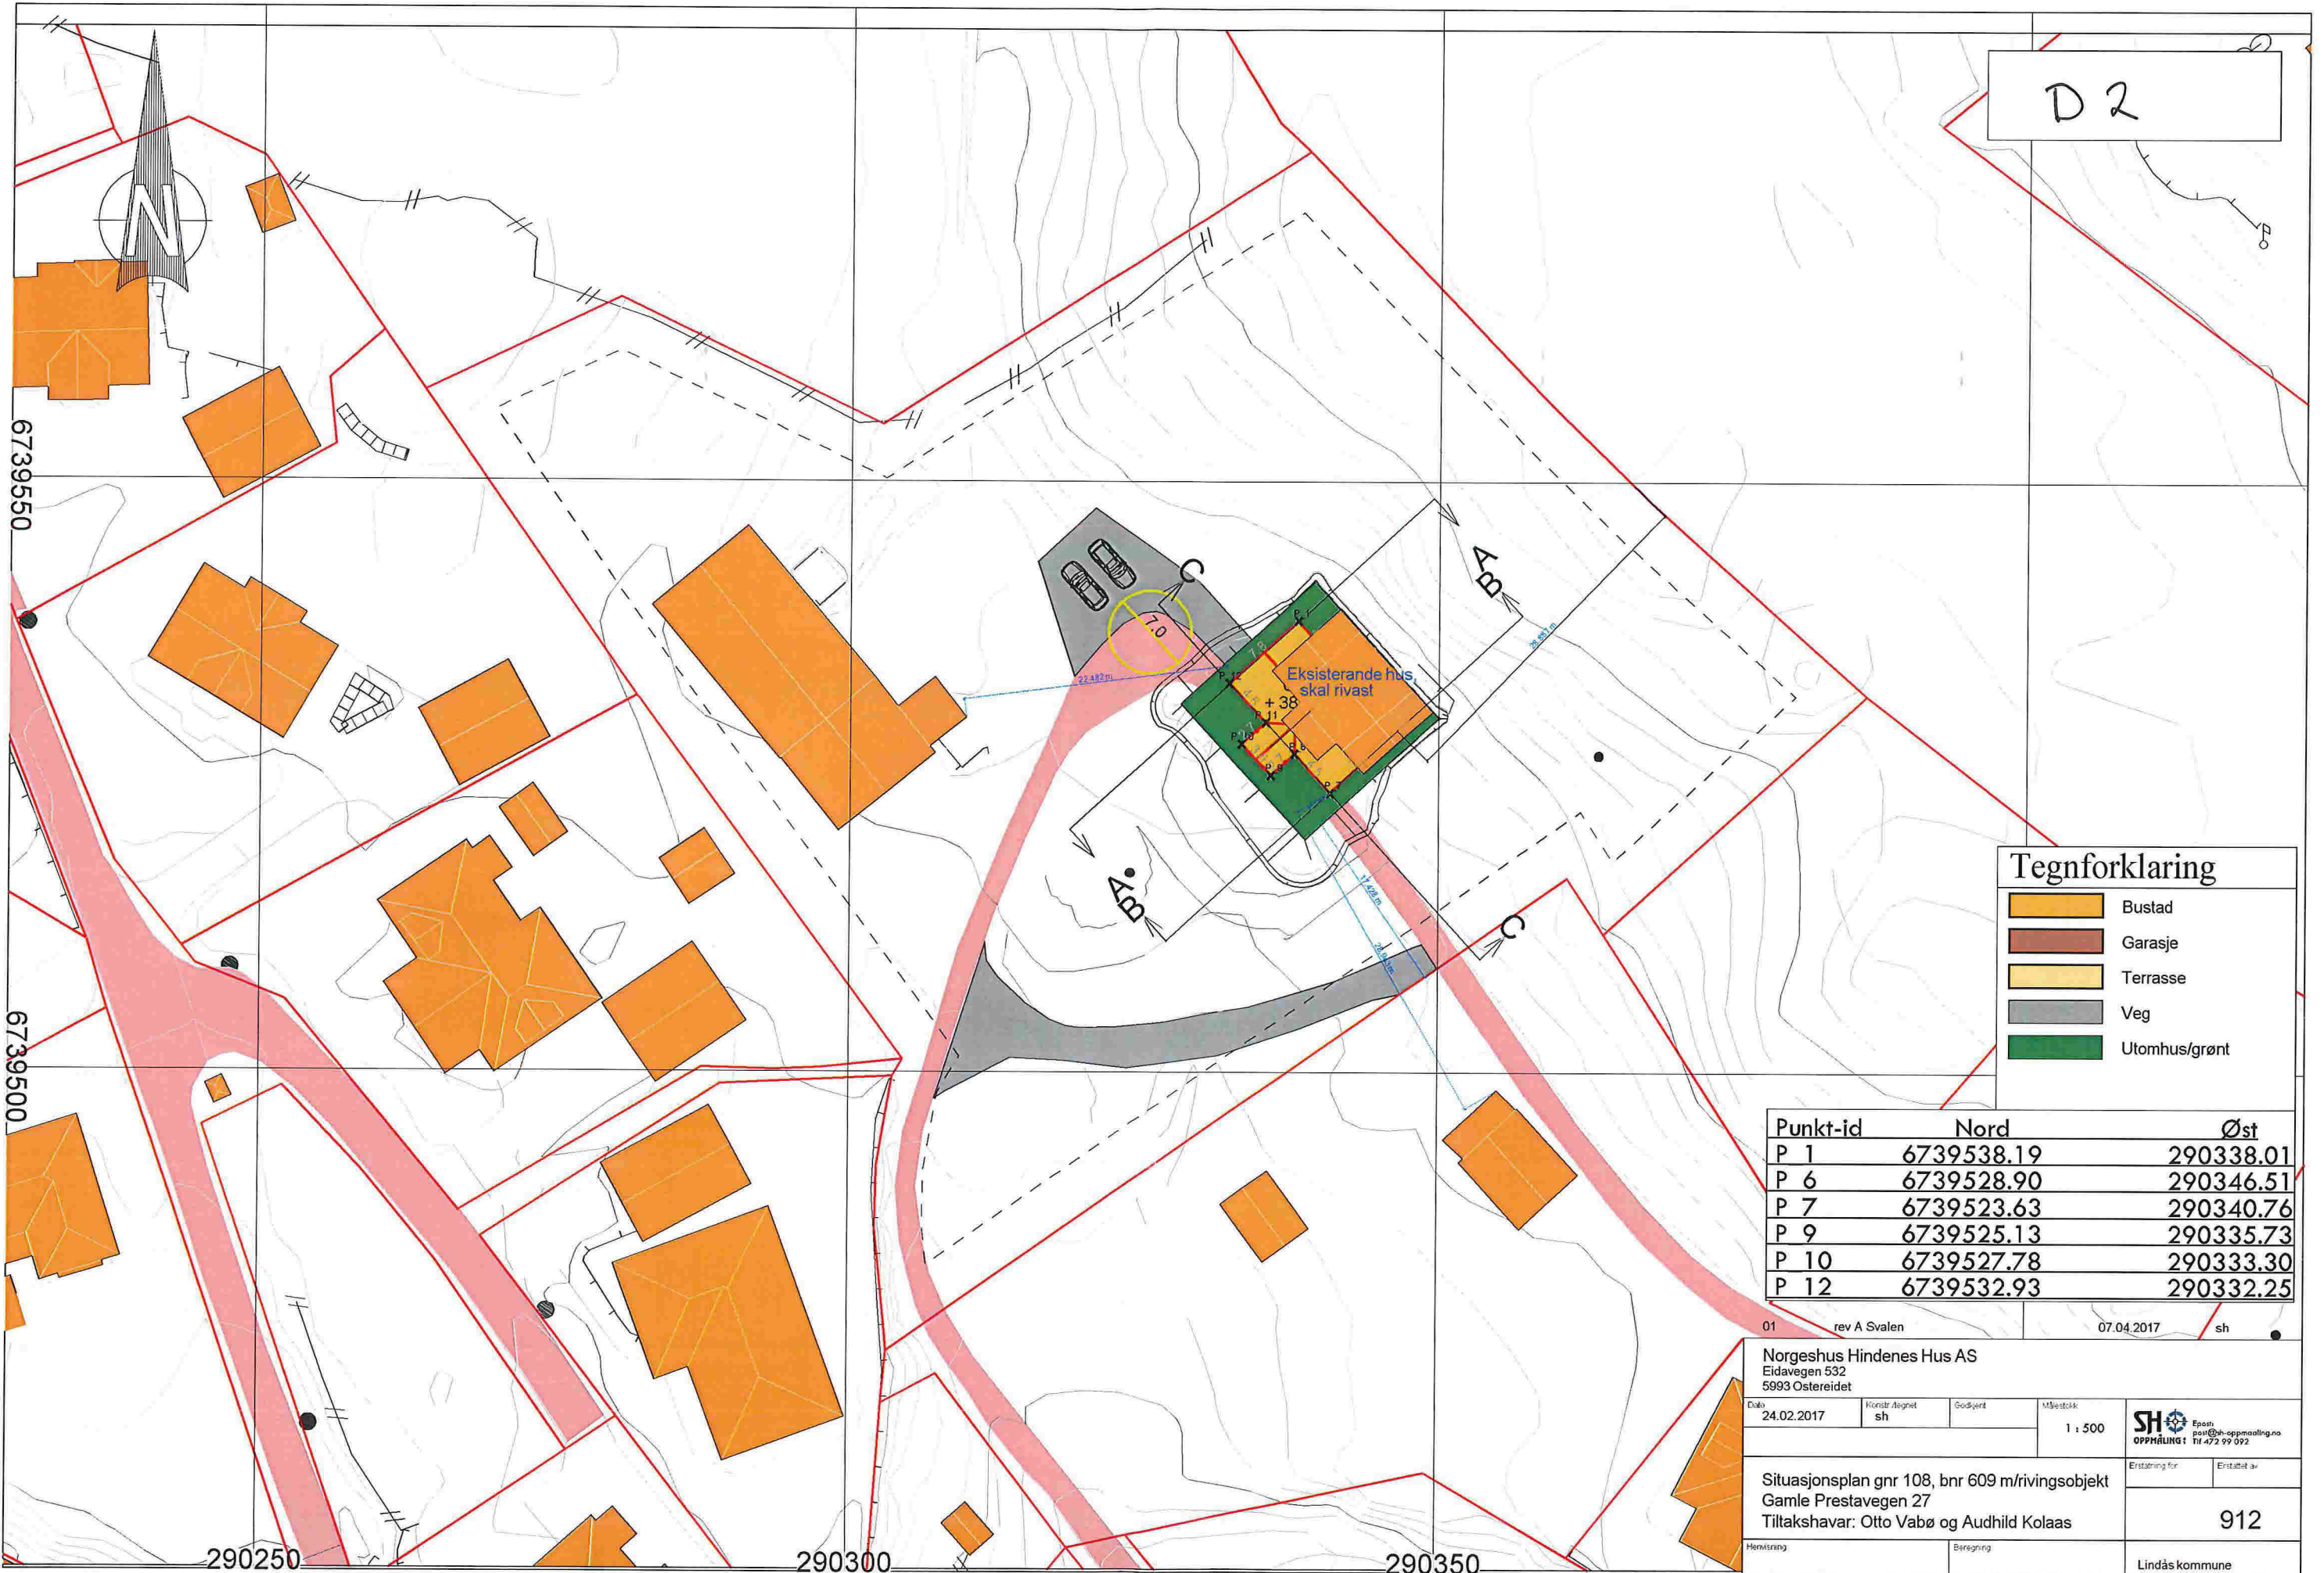

**Tegnforklaring**

<span style="display:inline-block; width:15px; height:10px; background-color:orange;"></span>	Bustad
<span style="display:inline-block; width:15px; height:10px; background-color:lightcoral;"></span>	Garasje
<span style="display:inline-block; width:15px; height:10px; background-color:yellow;"></span>	Terrasse
<span style="display:inline-block; width:15px; height:10px; background-color:grey;"></span>	Veg
<span style="display:inline-block; width:15px; height:10px; background-color:green;"></span>	Utomhus/grønt

Punkt-id	Nord	Øst
P 1	6739538.19	290338.01
P 6	6739528.90	290346.51
P 7	6739523.63	290340.76
P 9	6739525.13	290335.73
P 10	6739527.78	290333.30
P 12	6739532.93	290332.25


01 rev A Svalen 07.04.2017 sh

Norgeshus Hindenes Hus AS  
Eidavegen 532  
5993 Ostereidet

Dato 24.02.2017	Konstr. tegnet sh	Godkjert	Målestokk 1 : 500
--------------------	----------------------	----------	----------------------



Situasjonsplan gnr 108, bnr 609 m/rivingsobjekt Gamle Prestavegen 27 Tiltakshavar: Otto Vabø og Audhild Kolaas		Erstatning for	Erstattet av 912
Hensikst	Beregning	Lindås kommune	

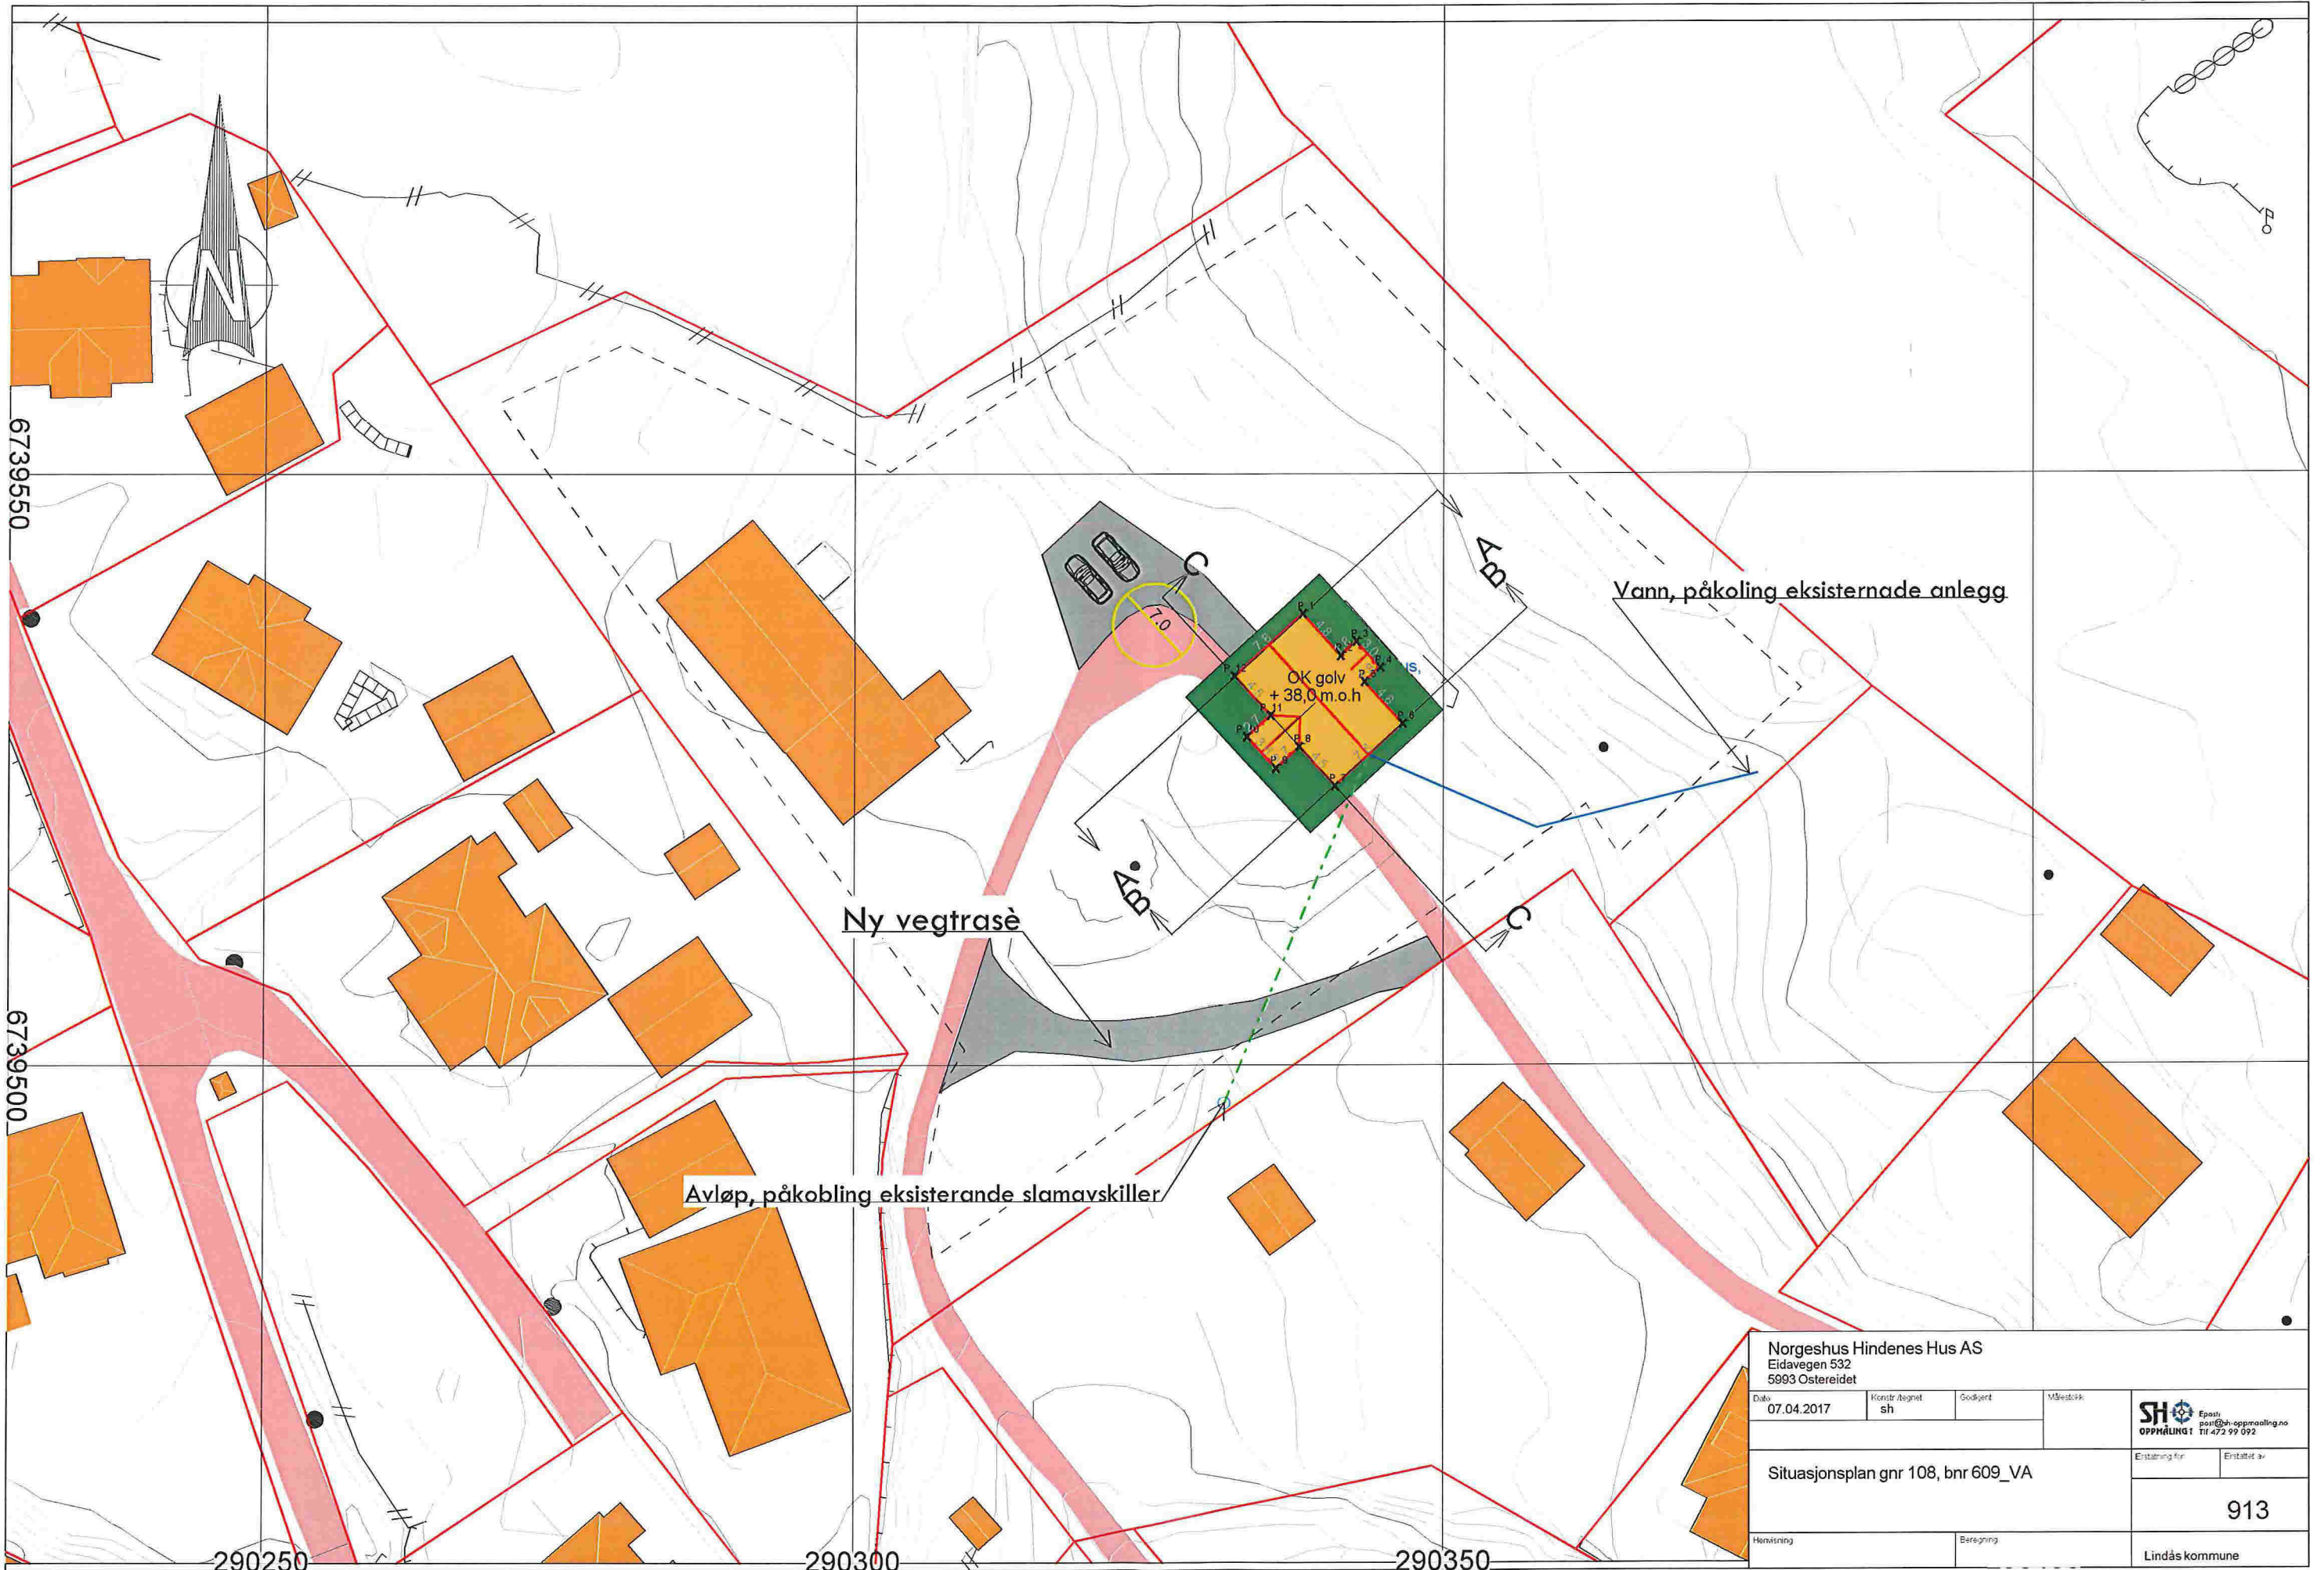


6739550

6739500

290250


290300

290350

Norgeshus Hindenes Hus AS Eidavegen 532 5993 Ostereidet				 <small>Epast post@sh-approving.no OPPHELVING 1 Tlf 472 99 092</small>
Dato	Konstr./tegnst	Godkjent	Målestokk	
07.04.2017	sh			Erstatning for 913 Erstatning av
Situasjonsplan gnr 108, bnr 609_VA		Beregning		Lindås kommune

# Snitt A


D4

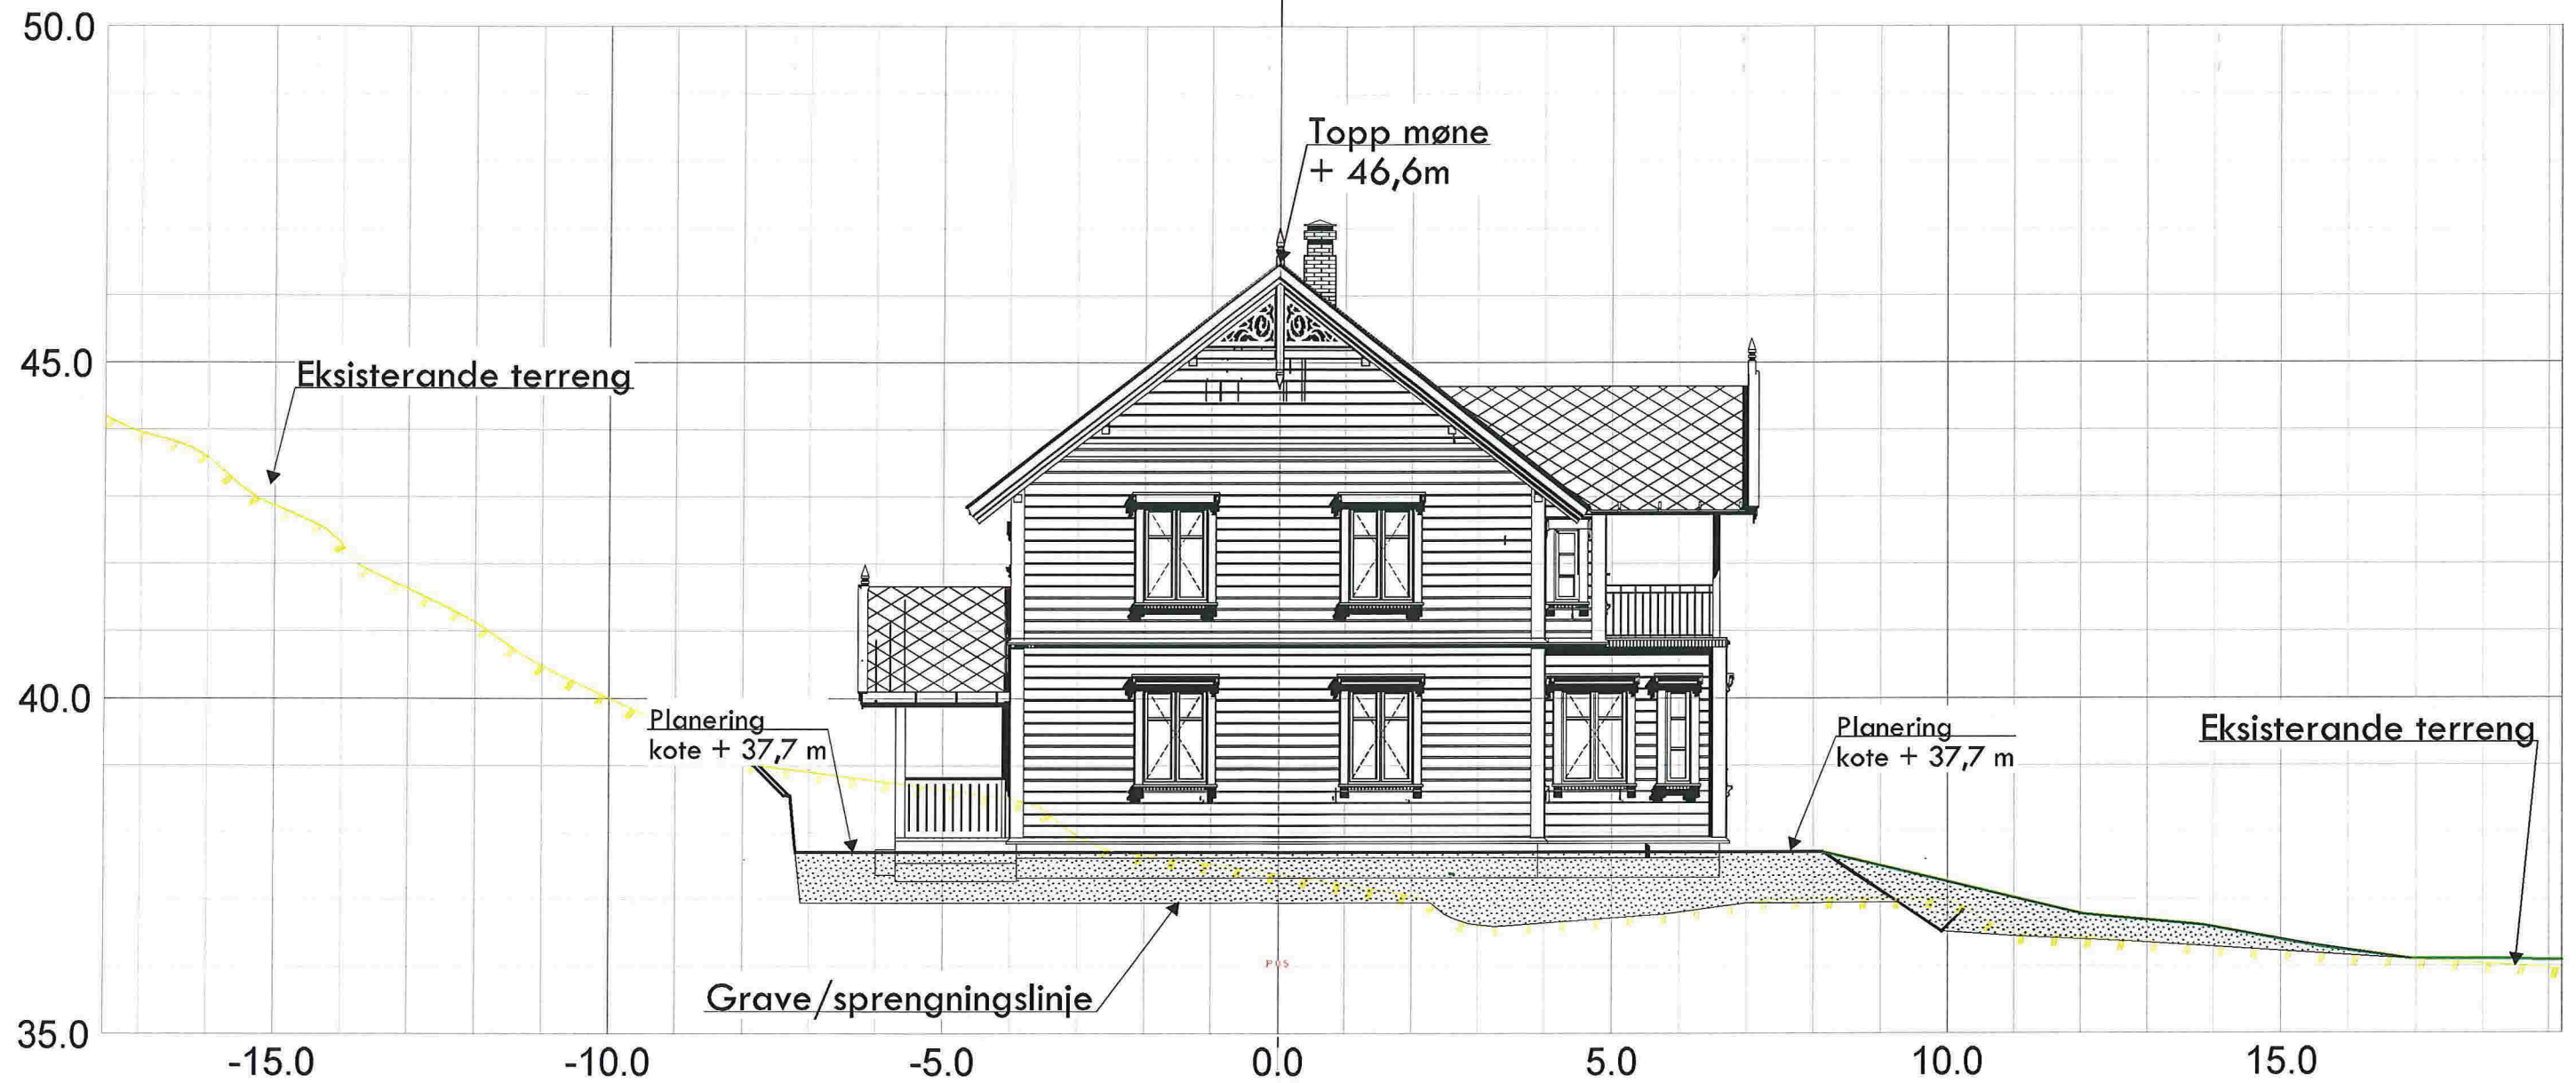

01	rev A Svalen	07.04.2017	sh
Norgeshus Hindenes Hus AS Eidavegen 532 5993 Ostereidet			
Dato 24.02.2017	Konstr. tegnet sh	Skapert	Målestokk 1:100
Snitt_A Situasjonsplan gnr 108, bnr 609 Tiltakshavar: Otto Vabø og Audhild Kolaas			SH Oppmåling Epost: post@sh-oppmaling.no Tlf: 472 99 092
Henstrning		Beregning	Erstatning for Erstatet av 311
			Lindås kommune

# Snitt B

D5

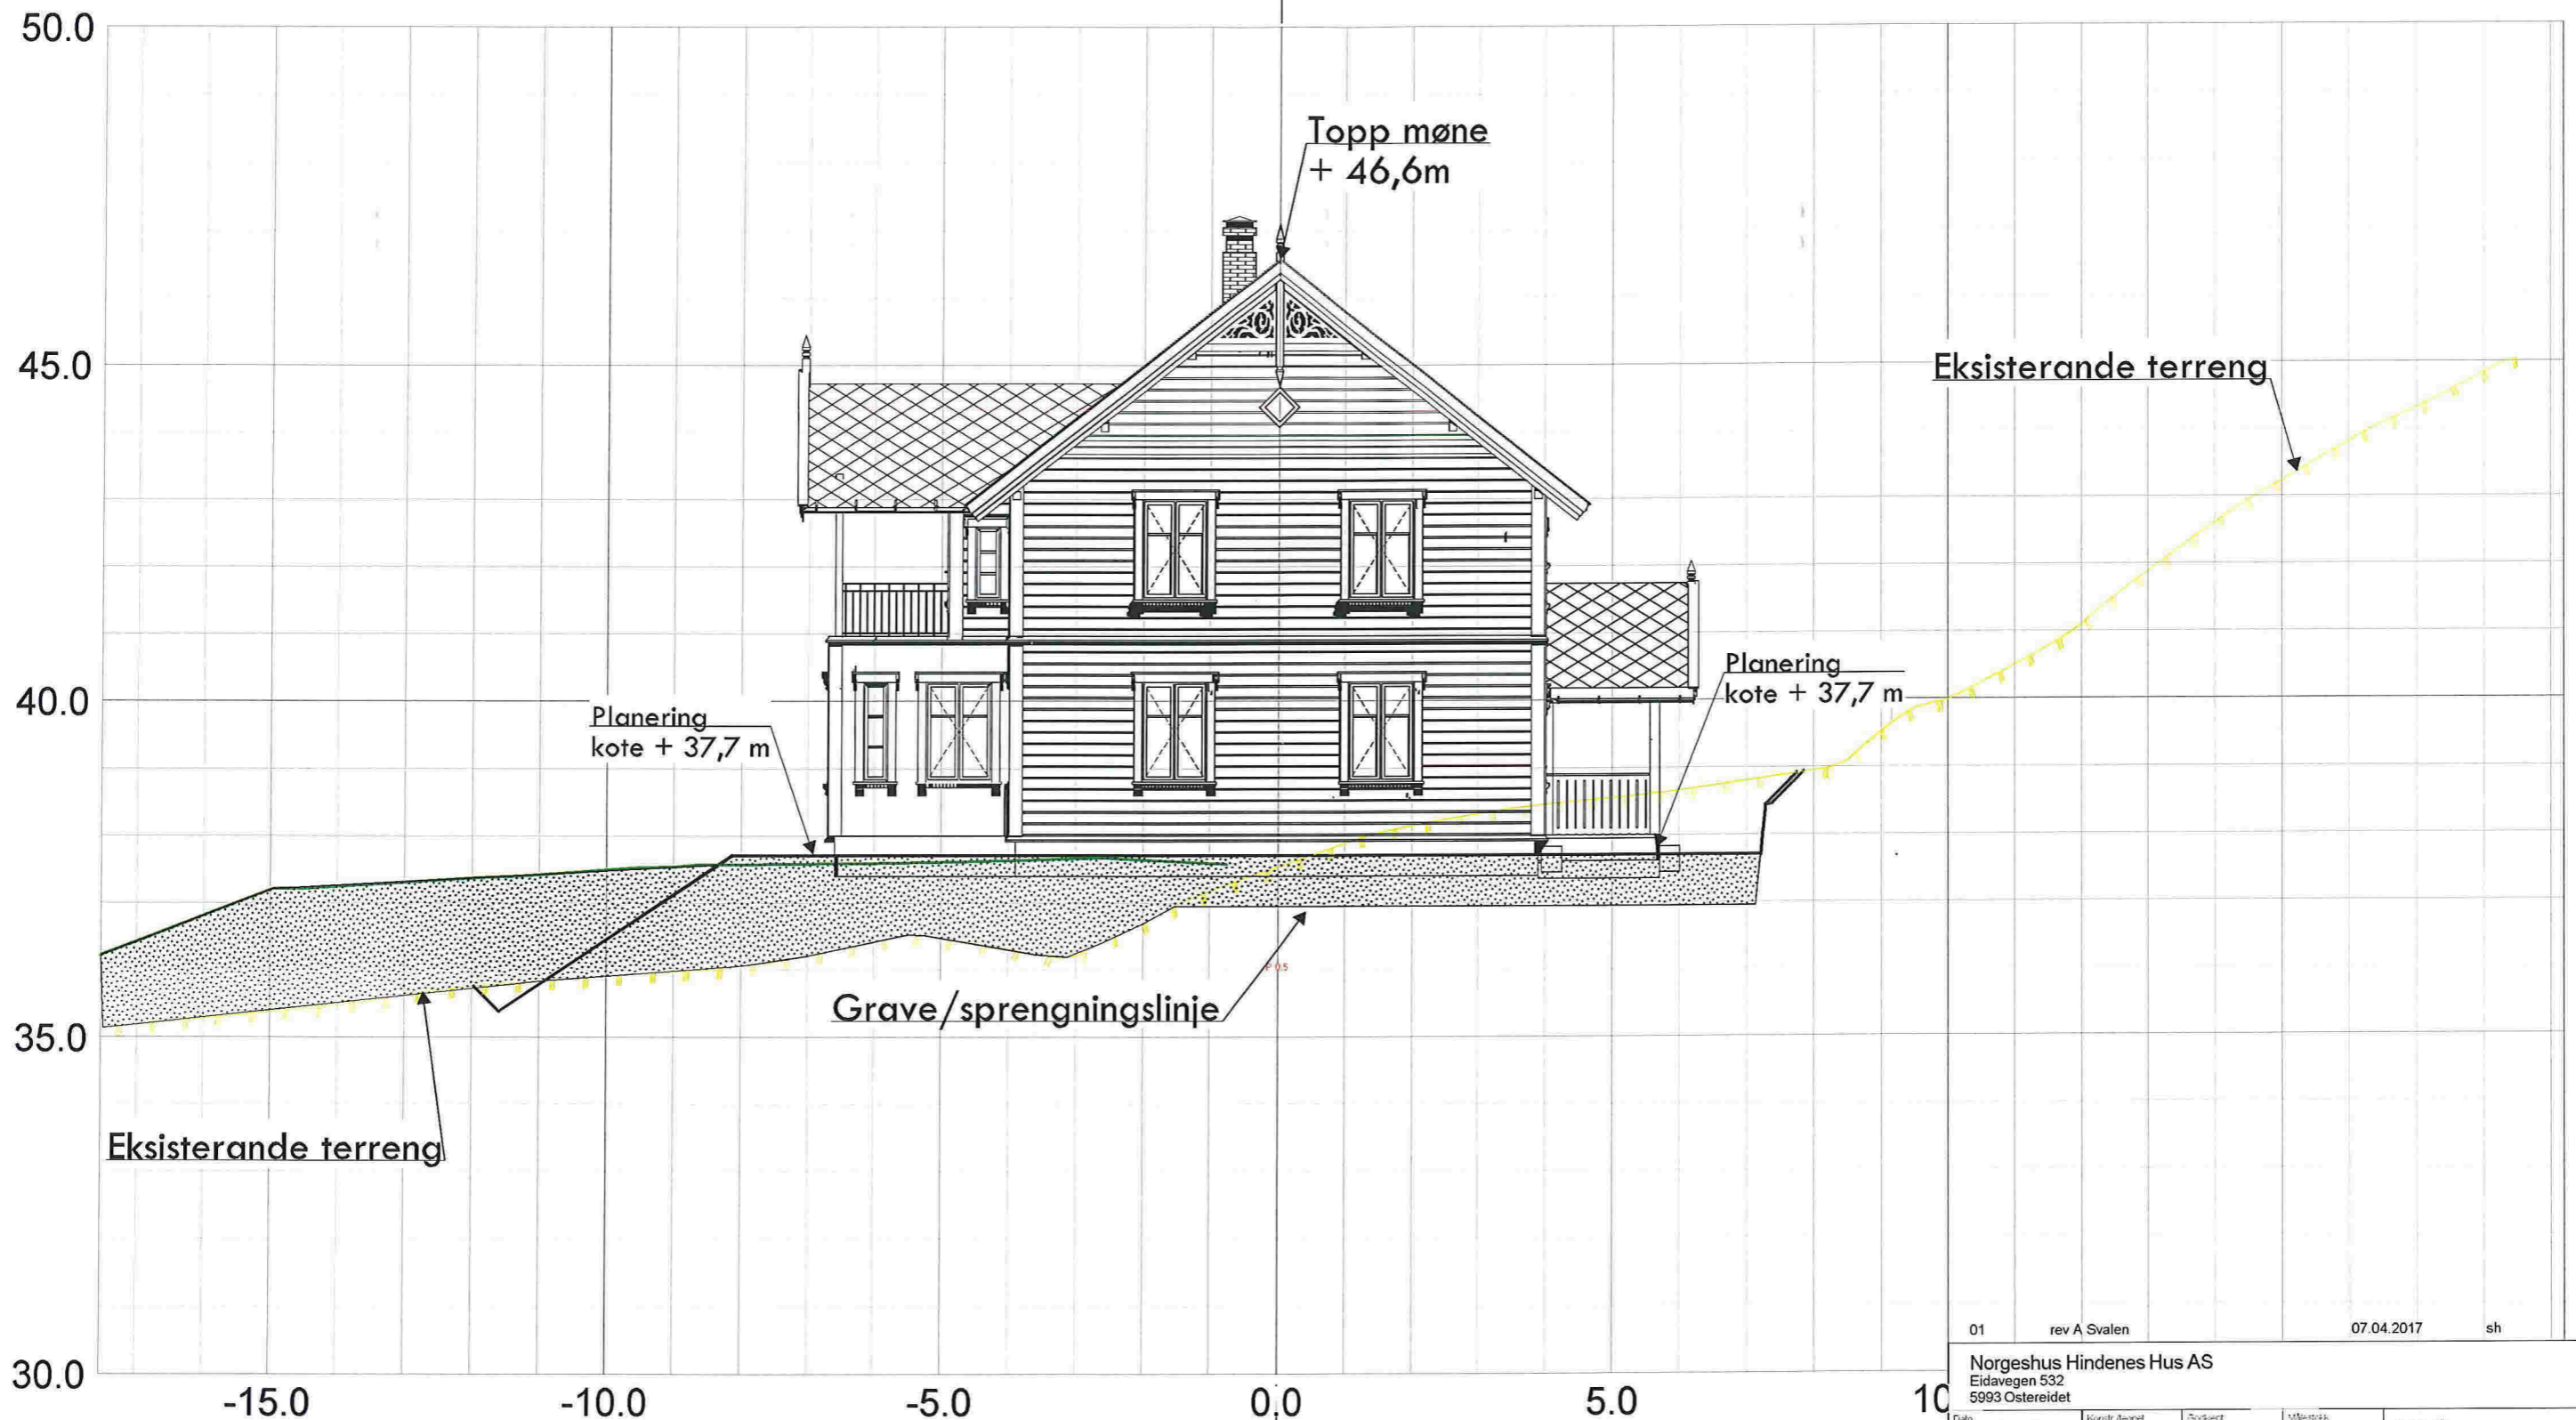

01	rev A Svalen	07.04.2017	sh
Norgeshus Hindenes Hus AS Eidavegen 532 5993 Ostereidet			
Dato 24.02.2017	Konstr. Ansvar sh	Godkjert	Målestokk 1:100
Snitt B Situasjonsplan gnr 108, bnr 609 Tiltakshavar: Otto Vabø og Audhild Kolaas		Erstatning for	Erstattet av 312
Henvisning		Beregning	Lindås kommune

# Snitt C

D6



01 rev A Svalen 07.04.2017 sh

Norgeshus Hindenes Hus AS  
Eidavegen 532  
5993 Ostereidet

Dato 24.02.2017	Konstr./tegnet sh	Godkjert	Målestokk 1:100
--------------------	----------------------	----------	--------------------



Snitt C  
Situasjonsplan gnr 108, bnr 609  
Tiltakshavar: Otto Vabø og Audhild Kolaas

Erstatter for: Erstattet av:

313

Henvielse: Beregning:

Lindås kommune