




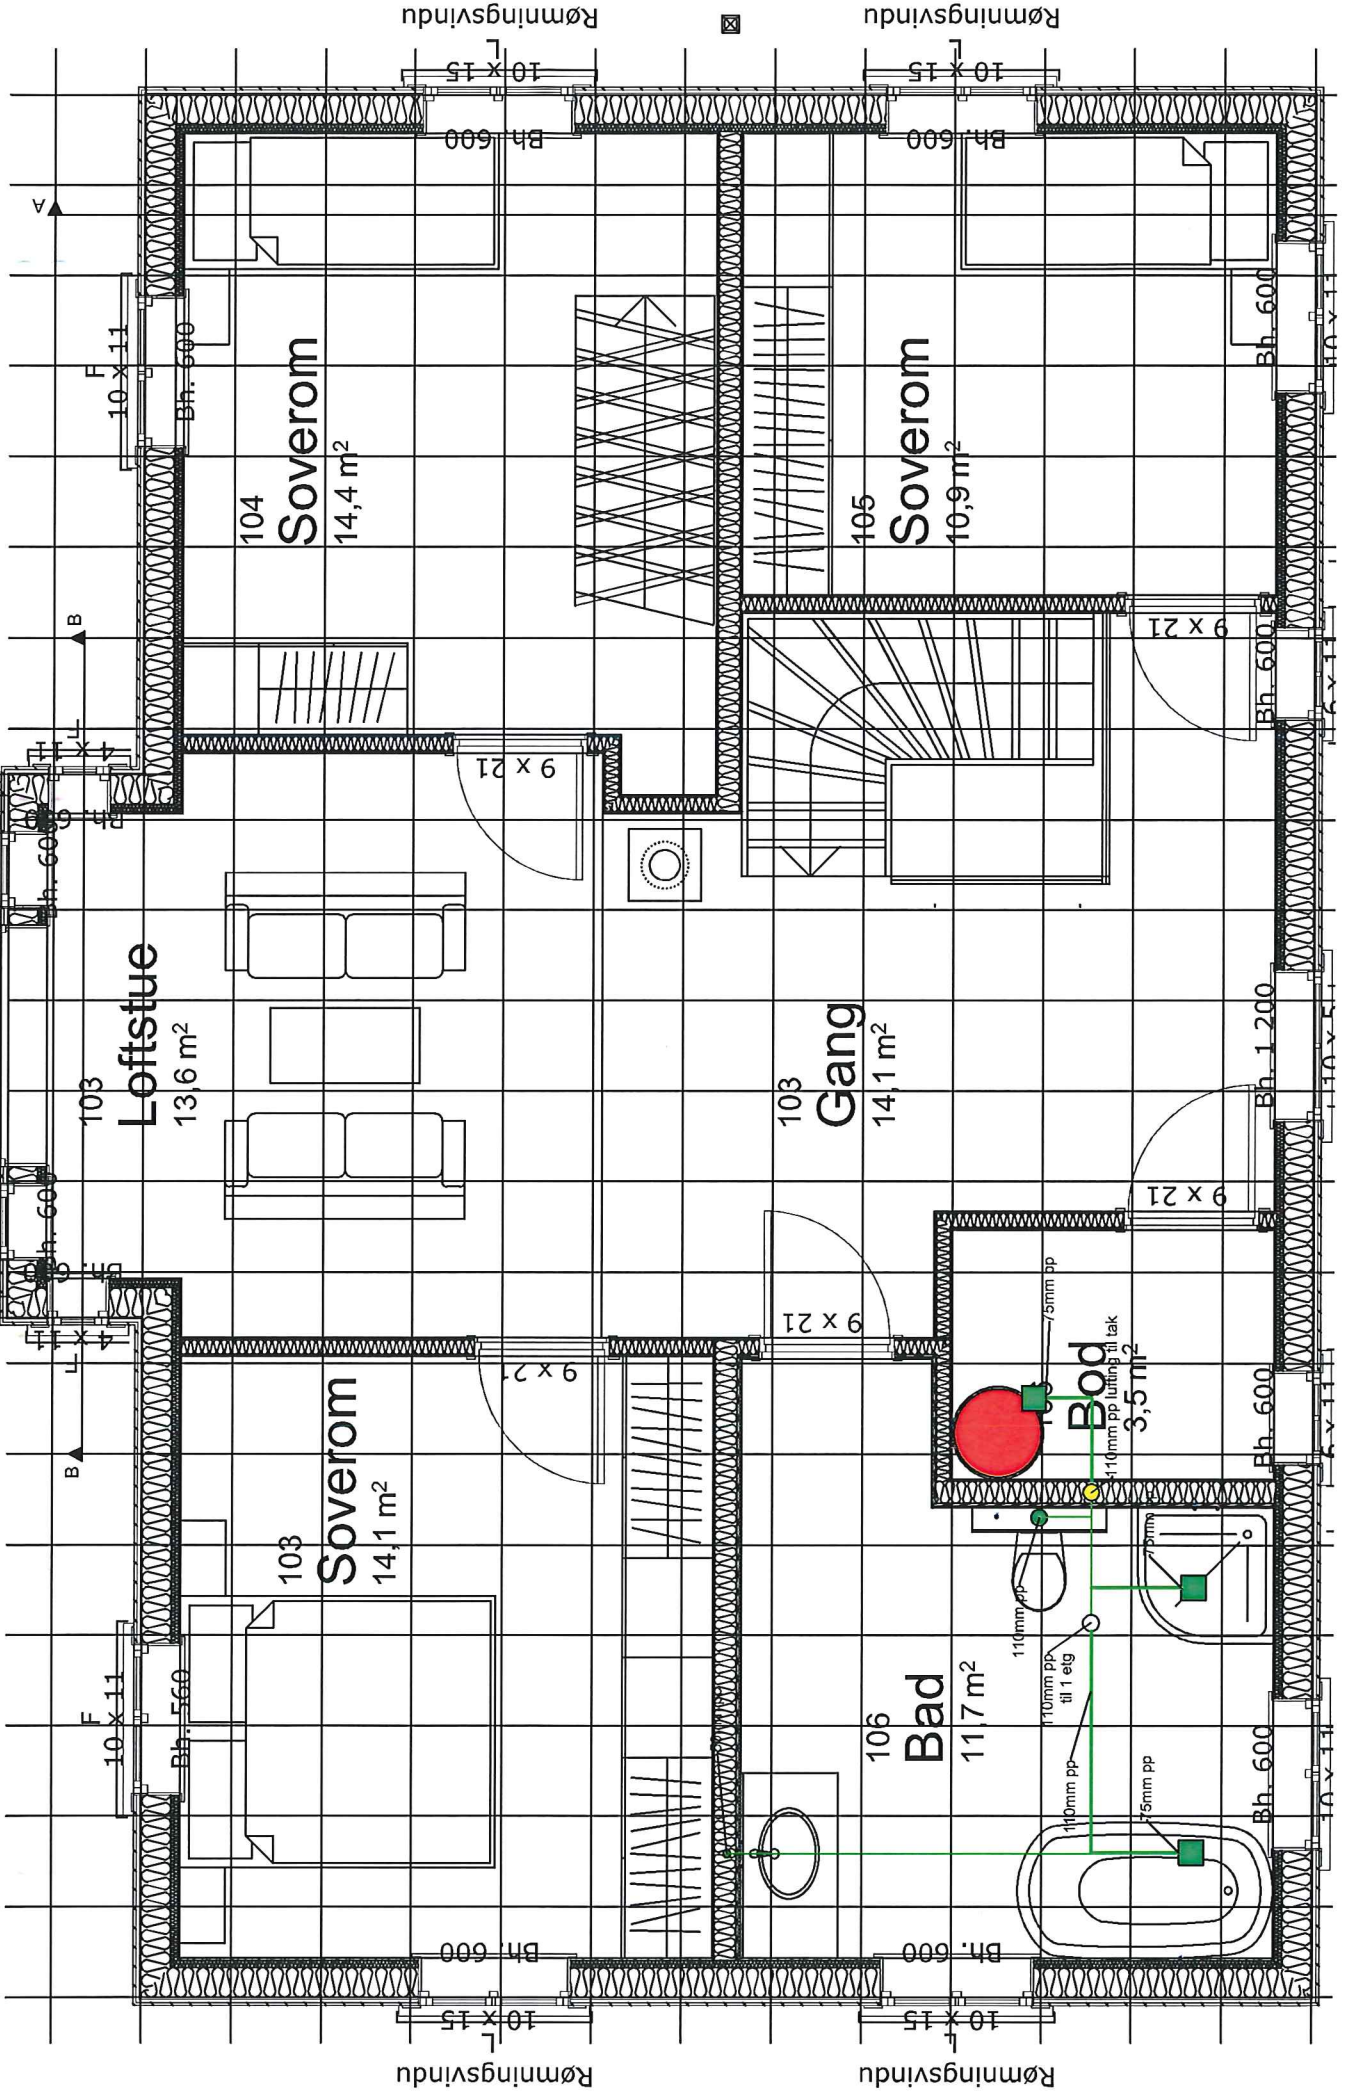

108/609 1:50  
VVS 28.04-17  
2 plan  
Lindås vvs N.T AS

Q3



Vedlegg nr.

K-

Versjonsnr.

1



## Sluttrapport med avfallsplan for rehabilitering og riving

Gjelder søknadspiktig tiltak som berører del av bygning som overskrider 100 m<sup>2</sup> berørt bruksareal (BRA), eller konstruksjoner og anlegg der avfallsmengden overstiger 10 tonn (jf. TEK10 § 9-6). Denne blanketten skal også benyttes for tiltak hvor det både er nybygg og rehabilitering/riving. For nybygg; se byggblankett 5178 Sluttrapport med avfallsplan for nybygg.

Avfallsplan skal foreligge i tiltaket. Sluttrapport skal vedlegges søknad om ferdigattest. Eventuell justert sluttrapport, inkludert mindre gjenstående mengder, skal oppbevares av ansvarlig søker og skal ikke sendes inn til kommunen (se veiledning til SAK § 8-1 fjerde ledd).

Rapporten gjelder							
Eiendom/ byggsted	Gnr.	Bnr.	Festenr.	Seksjonsnr.	Bygningsnr.	Bolignr.	Kommune
	108	609					Lindås Kommune
	Adresse				Postnr.	Poststed	
	Gamle Prestavegen 27				5955	LINDÅS	

Detaljert sluttrapport med avfallsplan						
Blanketten omfatter ikke disponering av gravemasser fra byggevirksomhet. (jf. TEK10 § 9-5) Forurenset masse må håndteres i henhold til forurensningsforskriftens kapittel 2 (jf. TEK10 § 9-3).						
	PLAN		SLUTTRAPPORT			
	Beregnet mengde (tonn)	Disponeringsmåte (Angi mengde og leveringssted)				Faktisk mengde (tonn) (2) + (4)
	Fraksjoner som skal kildesorteres	Mengde levert til godkjent avfallsanlegg	Leveringssted	Mengde levert direkte til ombruk/gjenvinning	Leveringssted	Fraksjoner som er kildesortert
	(1)	(2)	(3)	(4)	(5)	(6)
<b>Ordinært avfall</b> (listen er ikke uttømmende)						
Trevirke (ikke kreosot- og CCA-impregnert)	20,000					
Papir, papp og kartong						
Glass	1,000					
Jern og andre metaller						
Gipsbaserte materialer						
Plast						
Betong, tegl, lett klinker og lignende	1,000					
Forurenset betong og tegl (under grensen for farlig avfall)						
EE-avfall (elektriske og elektroniske produkter)						
Annet (fyll inn under)						
<b>Sum sortert ordinært avfall</b>	22,000					
<b>Farlig avfall</b> (listen er ikke uttømmende)						
7041-42 Organiske løsemidler						
7051-55 Maling, lim, lakk, fugemasser, spraybokser m.m. (også "tomme" fugemasse-patroner)						
7081 Kvikksølv-holdig avfall						
7086 Lysstoffrør						
7098 Trykkimpregnert trevirke (CCA)						
7121-23 Polymeriserende stoff, isocyanater og herdere						
7152 Organisk avfall uten halogen (f.eks. avfall med kulltjære)						
7154 Kreosot-impregnert trevirke						

Detaljert slutt rapport med avfallsplan (forts.)						
	PLAN	SLUTTRAPPORT				
	Beregnet mengde (tonn)	Disponeringsmåte (Angi mengde og leveringssted)				Faktisk mengde (tonn) (2) + (4)
	Fraksjoner som skal kildesorteres	Mengde levert til godkjent avfallsanlegg	Leveringssted	Mengde levert direkte til ombruk/ gjenvinning	Leveringssted	Fraksjoner som er kildesortert
	(1)	(2)	(3)	(4)	(5)	(6)
7156 Avfall med ftalater (PVC eller vinyl)						
7157 Kassert isolasjon med miljøskadelige blåsemidler som KFK og HKFK. (skumisolasjon)						
7210 PCB og PCT-holdig avfall (fugemasser og annet)						
7211 PCB-holdige isolerglassruter						
7240 KFK/HKFK/HFK og fluorkarboner (frakjøleanlegg etc)						
Asbest						
Annet (fyll inn under)						
<b>Sum sortert farlig avfall</b>						
Blandet avfall/ restavfall						
<b>Sum avfall i alt</b>	4,810					
<b>Sorteringsgrad</b> (Sum sortert ordinært avfall + sum sortert farlig avfall) / sum avfall i alt – sorteringsgraden skal være minst 60 % jf. TEK 10 § 9-8)	100,000					
<b>Avfall/areal (kg/m<sup>2</sup>)</b> (sum avfall i alt / bruksareal)	28,802					

**Erklæring**

Alt avfall etter riving er medtatt i slutt rapporten som sammen med søknad om ferdigattest sendes kommunen

**Gjenstående avfall**

Ved innsending av slutt rapport skal det redegjøres for ev. gjenstående avfall (jf veiledning til SAK10 § 8-1, fjerde ledd). Beregnet mengde (tonn), type avfall og hvordan dette skal håndteres skal oppgis.

Vedlegg		
Beskrivelse av vedlegg	Gruppe	Nr. fra – til
Kvittering for innlevering av avfall	K	-

**Erklæring og underskrift**

Opplysningene gitt i plan og slutt rapport er basert på innkomne data fra de ansvarlig utførende


**Ansvarlig søker for tiltaket**

Foretak  
Norgeshus Hindenes Hus As

Kontaktperson André Vabø	Telefon 97874241	Mobiltelefon 95913867
-----------------------------	---------------------	--------------------------

E-post  
andre.vabo@norgeshus.no

Dato  
21.04.2017

Underskrift  


Gjentas med blokkbokstaver  
**ANDRÉ VABØ**