


1:100 Fasade Nord

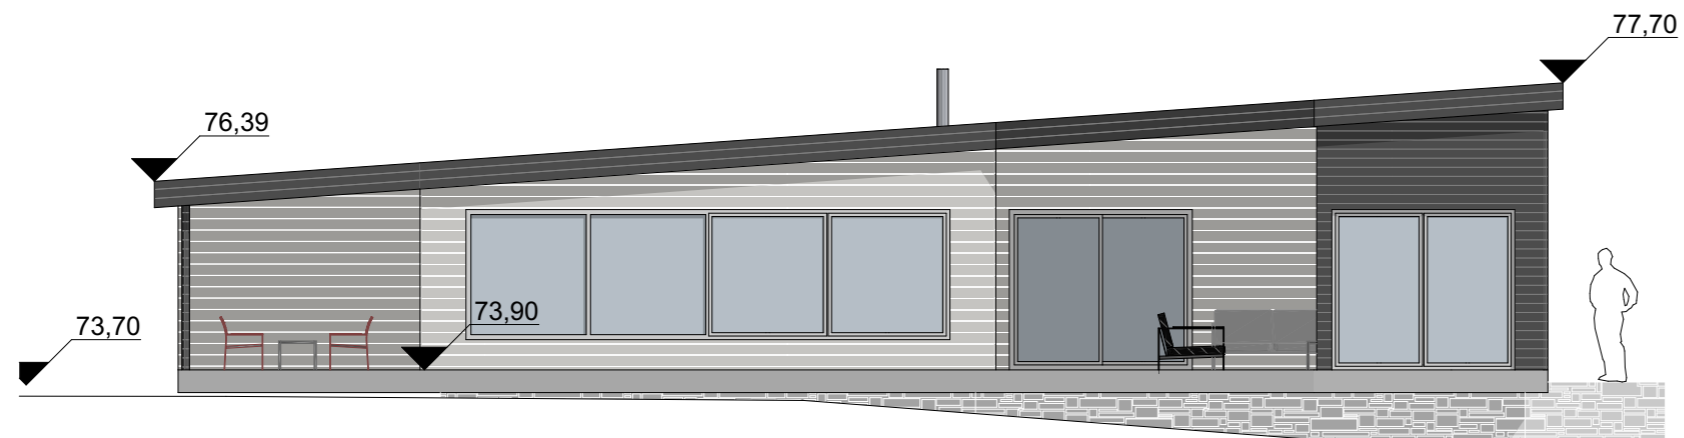

1:100 Fasade Vest

Fase
søknadstegninger



ARKOCONSULT AS, Postboks 103, 5291 Valestrandfossen
Tel.: 56390003 - Fax.: 56191130 - Mob.: 93241511
Mail: post@arkoconsult.no - Org.nr. 997 089 782 MVA

Tiltakshaver Nils Kristian Berge	Sign. KFJ Dato 02.03.17
--	----------------------------------

Prosjekt Ny enebolig	Kontroll PKT Dato 02.03.17
--------------------------------	-------------------------------------

**gnr/ bnr 147/50
Lindås**

Tegningsnr.:
74316173A40-1


Type tegning:
Fasade Nord og Vest

BRA TOTALT (innv.) 249,4 m2	BYA 315,7 m2
--------------------------------	-----------------


I HENHOLD TIL LOVVERK ER DENNE TEGNINGEN ARKOCONSULT AS SIN EIENDOM. DENNE TEGNINGEN KAN IKKE BLI BRUKT, OFFENTLIGGJORT ELLER GIS VIDERE TIL TREDJEPART UTEN VÅRT SKRIFTLIGE SAMTYKKE. OVERTREDELSE AV DETTE KAN FØRE TIL SØKSMÅL. OBS! TEGNINGEN KAN PRINTES I FEIL SKALA. IKKE TA MÅL DIREKTE PÅ TEGNING. BRUK KUN OPPGITTE MÅL.

Format
A3

Målestokk
1:100

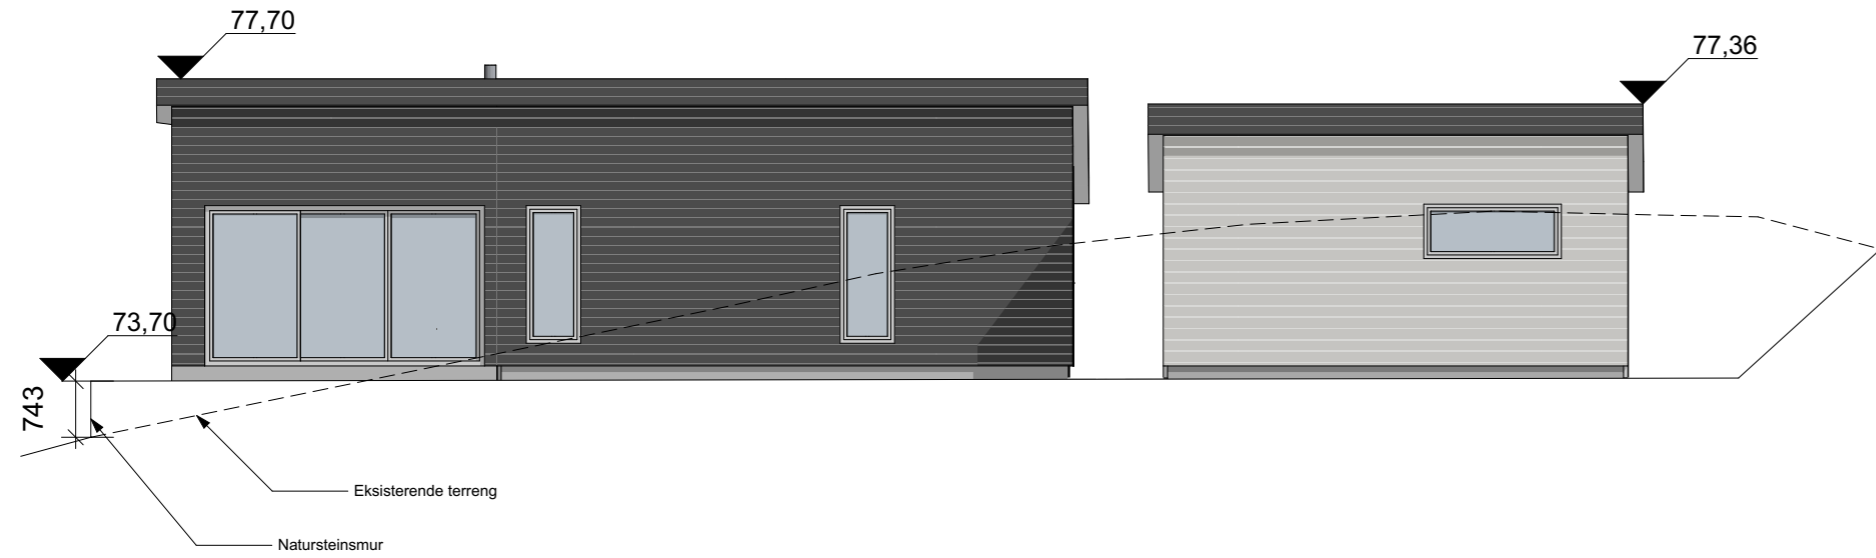

1:100 Fasade Sør

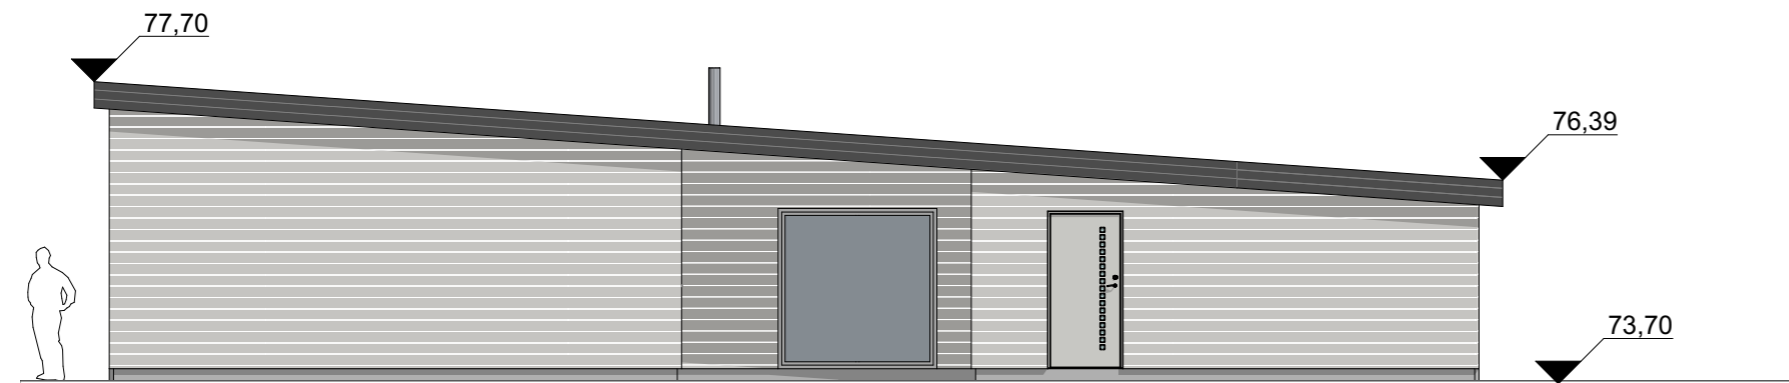

1:100 Fasade Øst

Fase
søknadstegninger



ARKOCONSULT AS, Postboks 103, 5291 Valestrandfossen
Tel.: 56390003 - Fax.: 56191130 - Mob.: 93241511
Mail: post@arkoconsult.no - Org.nr. 997 089 782 MVA

Tiltakshaver Nils Kristian Berge	Sign. KFJ Dato 02.03.17
--	----------------------------------

Prosjekt Ny enebolig gnr/ bnr 147/50 Lindås	Kontroll PKT Dato 02.03.17
---	-------------------------------------

Målestokk 1:100

Tegningsnr.: 74316173A40-2	Format A3
--------------------------------------	---------------------

Type tegning: Fasade Sør og Øst

BRA TOTALT (innv.) 249,4 m2	BYA 315,7 m2
--------------------------------	-----------------

I HENHOLD TIL LOVVERK ER DENNE TEGNINGEN ARKOCONSULT AS SIN EIENDOM. DENNE TEGNINGEN KAN IKKE BLI BRUKT, OFFENTLIGGJORT ELLER GIS VIDERE TIL TREDJEPART UTEN VÅRT SKRIFTLIGE SAMTYKKE. OVERTREDELSE AV DETTE KAN FØRE TIL SØKSMÅL. OBS! TEGNINGEN KAN PRINTES I FEIL SKALA. IKKE TA MÅL DIREKTE PÅ TEGNING. BRUK KUN OPPGITTE MÅL.



BRA (innv.) bolig
131,1 m²
BYA bolig
186,1 m²

BRA garasje
44,0 m²
BYA garasje
51,1 m²

Fase
søknadstegninger

arkoconsult
ARKOCONSULT AS, Postboks 103, 5291 Valestrandfossen
Tel.: 56390003 - Fax.: 56191130 - Mob.: 93241511
Mail: post@arkoconsult.no - Org.nr. 997 089 782 MVA


Tiltakshaver	Sign. KFJ
Nils Kristian Berge	Dato 02.03.17
Prosjekt	Kontroll PKT
Ny enebolig	Dato 02.03.17
gnr/ bnr 147/50 Lindås	Målestokk 1:100

Tegningsnr.: 74316173A20-1	Format A3
Type tegning: Plan enebolig + garasje	

BRA TOTALT (innv.) 249,4 m ²	BYA 315,7 m ²
--	-----------------------------

I HENHOLD TIL LOVVERK ER DENNE TEGNINGEN ARKOCONSULT AS SIN EIENDOM. DENNE TEGNINGEN KAN IKKE BLI BRUKT, OFFENTLIGGJORT ELLER GIS VIDERE TIL TREDJEPART UTEN VÅRT SKRIFTLIGE SAMTYKKE. OVERTREDELSE AV DETTE KAN FØRE TIL SØKSMÅL. OBS! TEGNINGEN KAN PRINTES I FEIL SKALA. IKKE TA MÅL DIREKTE PÅ TEGNING. BRUK KUN OPPGITTE MÅL.

Prosjektnr. 2016173	Revisjon nr. #
Type tegning Snitt B	

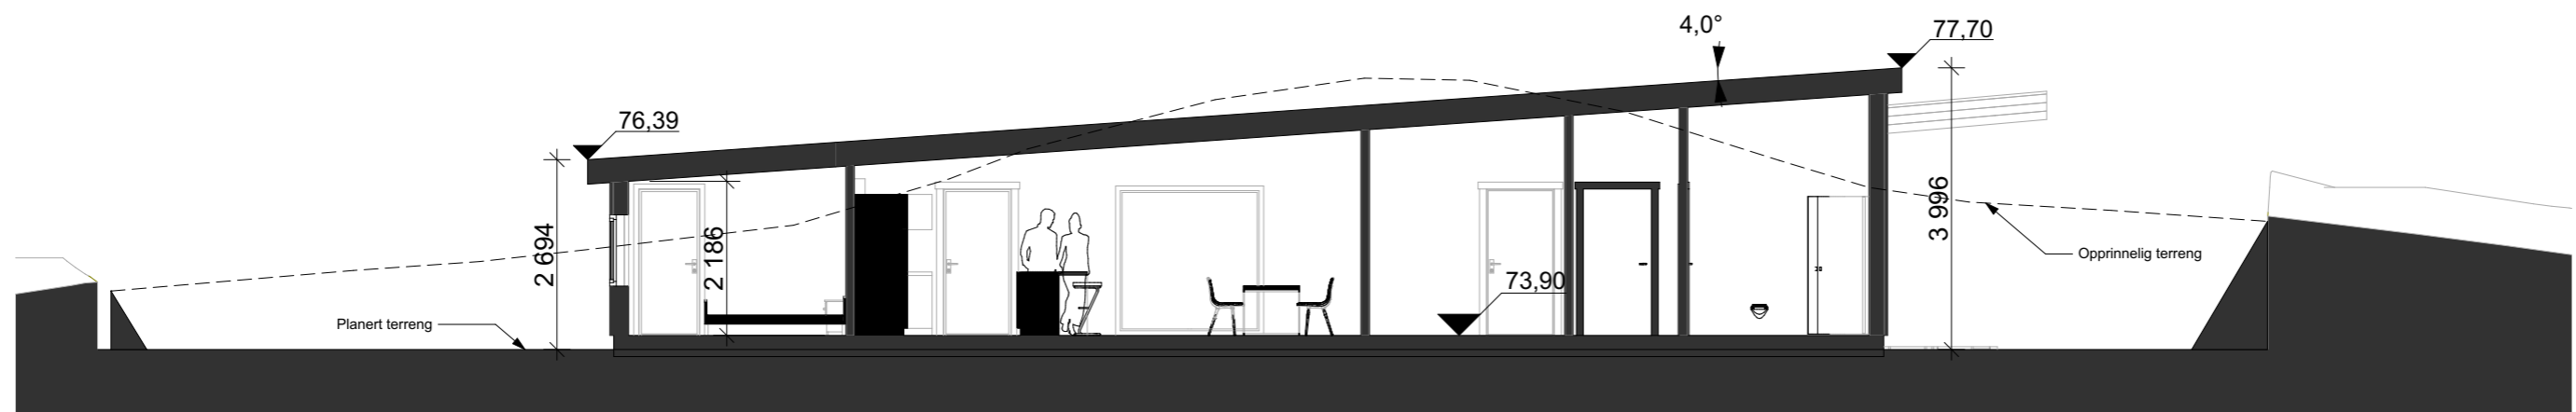


1:100 Snitt B

Fase
søknadstegninger

arkoconsult
 ARKOCONSULT AS, Postboks 103, 5291 Valestrandfossen
 Tel.: 56390003 - Fax.: 56191130 - Mob.: 93241511
 Mail: post@arkoconsult.no - Org.nr. 997 089 782 MVA

Tiltakshaver Nils Kristian Berge	Sign. KFJ Dato 02.03.17
Prosjekt Ny enebolig	Kontroll PKT Dato 02.03.17
gnr/ bnr 147/50 Lindås	Målestokk 1:100
Tegningsnr.: 74316173A30-1	Format A3
Type tegning: Snitt B	
BRA TOTALT (innv.) 249,4 m2	BYA 315,7 m2

I HENHOLD TIL LOVVERK ER DENNE TEGNINGEN ARKOCONSULT AS SIN EIENDOM. DENNE TEGNINGEN KAN IKKE BLI BRUKT, OFFENTLIGGJORT ELLER GIS VIDERE TIL TREDJEPART UTEN VÅRT SKRIFTLIGE SAMTYKKE. OVERTREDELSE AV DETTE KAN FØRE TIL SØKSMÅL. OBS! TEGNINGEN KAN PRINTES I FEIL SKALA. IKKE TA MÅL DIREKTE PÅ TEGNING. BRUK KUN OPPGITTE MÅL.

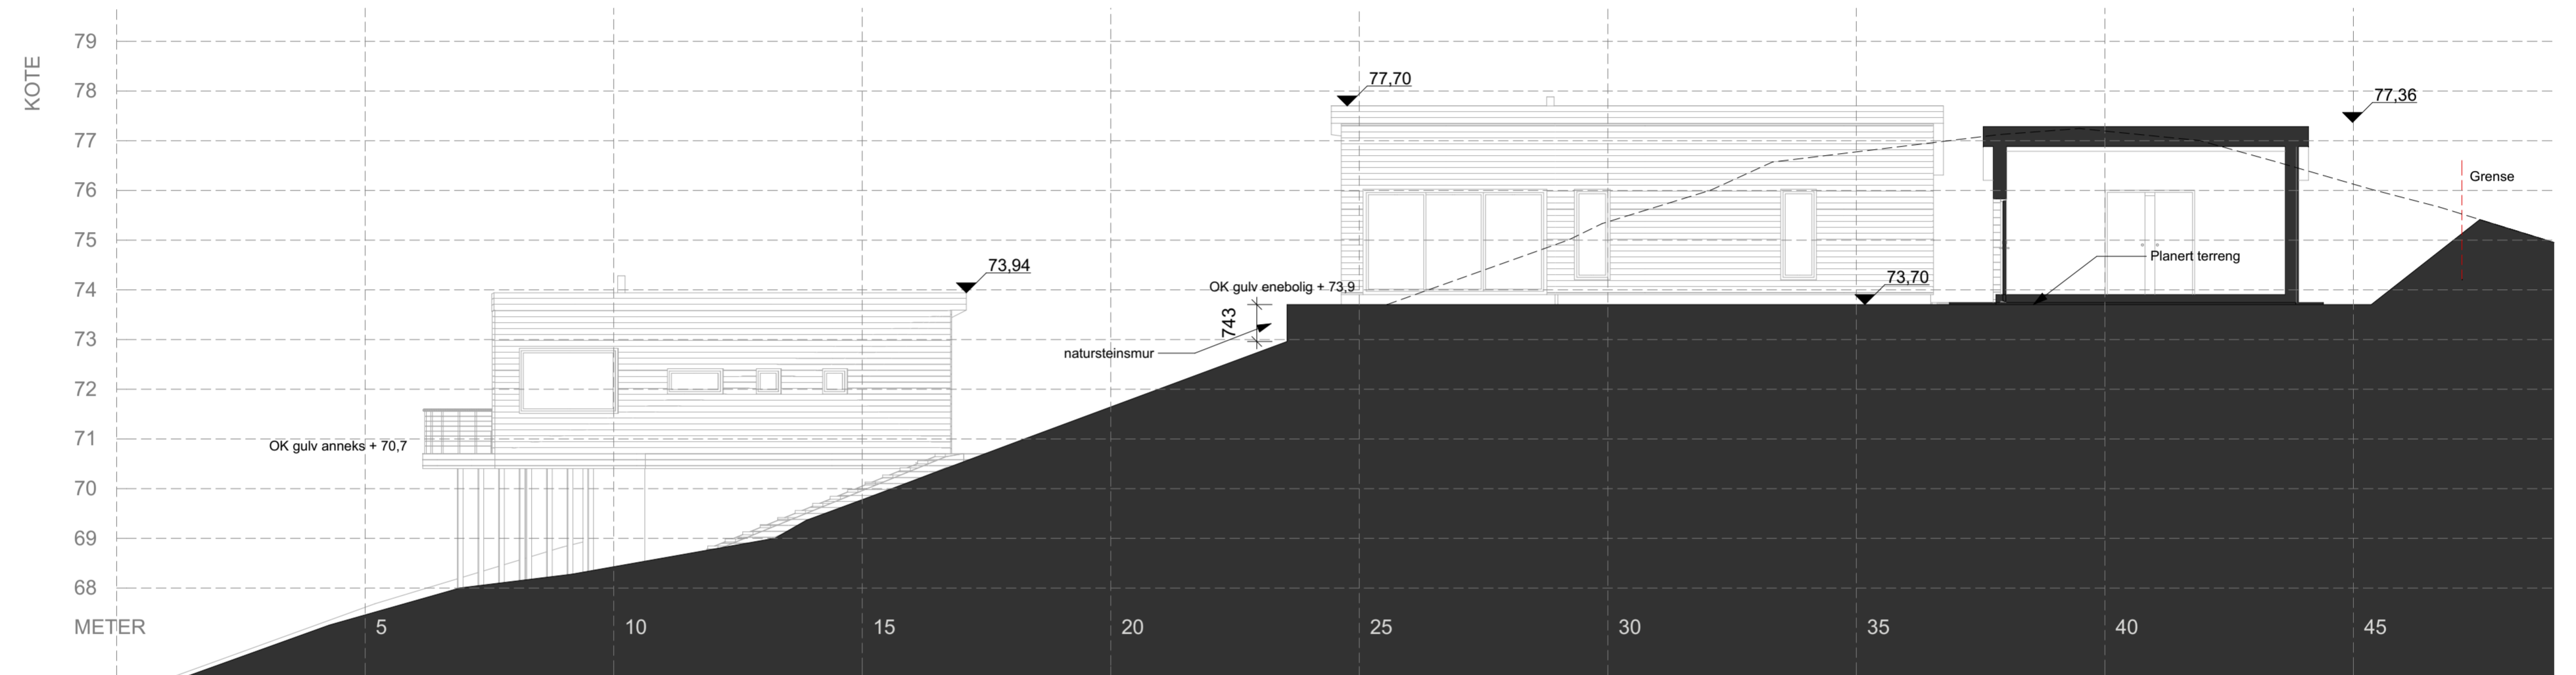

1:100 Terrangprofil A

Fase
søknadstegninger

arkoconsult

ARKOCONSULT AS, Postboks 103, 5291 Valestrandfossen
Tel.: 56390003 - Fax.: 56191130 - Mob.: 93241511
Mail: post@arkoconsult.no - Org.nr. 997 089 782 MVA

Tiltakshaver Nils Kristian Berge	Sign. KFJ Dato 02.03.17
--	----------------------------------


Prosjekt Ny enebolig	Kontroll PKT Dato 02.03.17
--------------------------------	-------------------------------------

gnr/ bnr 147/50 Lindås	Målestokk 1:100
---------------------------	---------------------------

Prosjektnr.: 2016173	Tegningsnr.: A30-2	Format A2
--------------------------------	------------------------------	---------------------


Type tegning:
Terrangprofil A

I HENHOLD TIL LOVVERK ER DENNE TEGNINGEN ARKOCONSULT AS SIN EIENDOM. DENNE TEGNINGEN KAN IKKE BLI BRUKT, OFFENTLIGGJORT ELLER GIS VIDERE TIL TREDEPART UTEN VÅRT SKRIFTLIGE SAMTYKKE. OVERTREDELSE AV DETTE KAN FØRE TIL SØKSMÅL. OBS! TEGNINGEN KAN PRINTES I FEIL SKALA. IKKE TA MÅL DIREKTE PÅ TEGNING. BRUK KUN OPPGITTE MÅL.

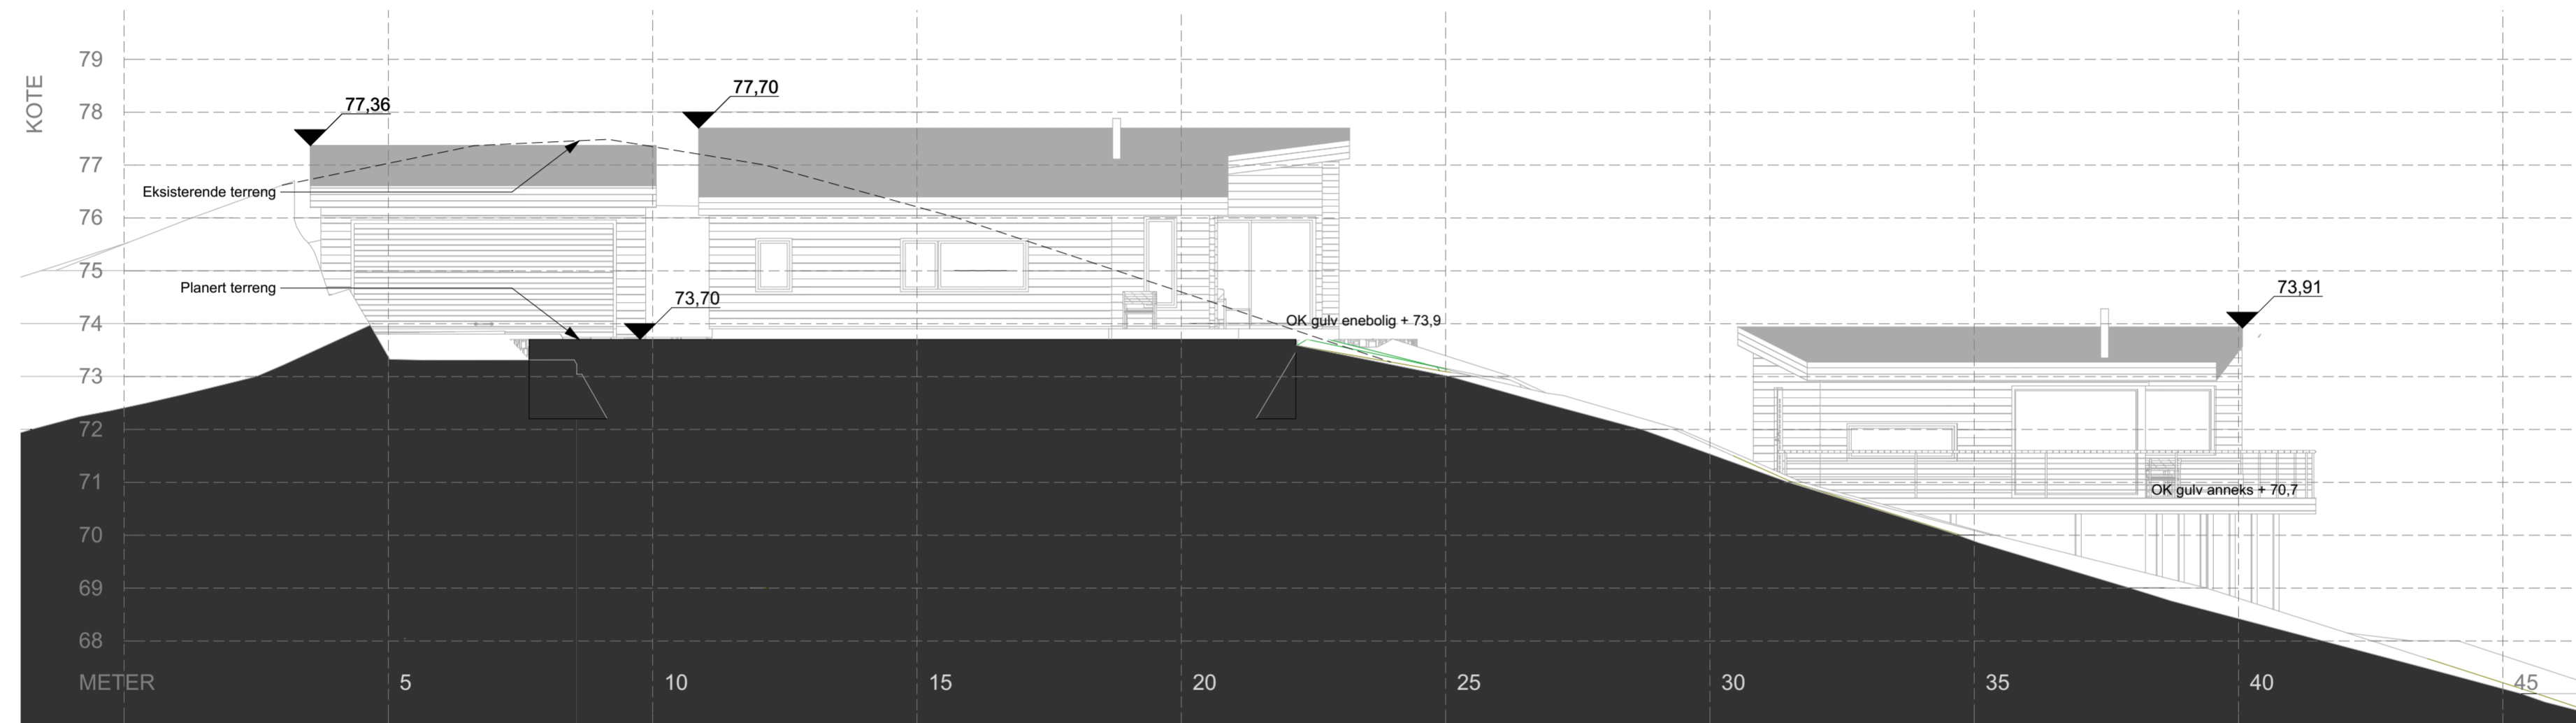


1:100 Terrengprofil B


Fase søknadstegninger			
ARKOCONSULT AS, Postboks 103, 5291 Valestrandfossen Tel.: 56390003 - Fax.: 56191130 - Mob.: 93241511 Mail: post@arkoconsult.no - Org.nr. 997 089 782 MVA		Sign. KFJ Dato 02.03.17	
Tiltakshaver Nils Kristian Berge	Prosjekt Ny enebolig	gnr/ bnr 147/50 Lindås	Kontroll PKT Dato 02.03.17 Målestokk 1:100
Prosjektnr.: 2016173	Tegningsnr.: A30-3	Format A2	
Type tegning: Terrengprofil B			
<small>I HENHOLD TIL LOVVERK ER DENNE TEGNINGEN ARKOCONSULT AS SIN EIENDOM. DENNE TEGNINGEN KAN IKKE BLI BRUKT, OFFENTLIGGJORT ELLER GIS VIDERE TIL TREDEPART UTEN VÅRT SKRIFTLIGE SAMTYKKE. OVERTREDELSE AV DETTE KAN FØRE TIL SØKSMÅL. OBS! TEGNINGEN KAN PRINTES I FEIL SKALA. IKKE TA MÅL DIREKTE PÅ TEGNING. BRUK KUN OPPGITTE MÅL.</small>			

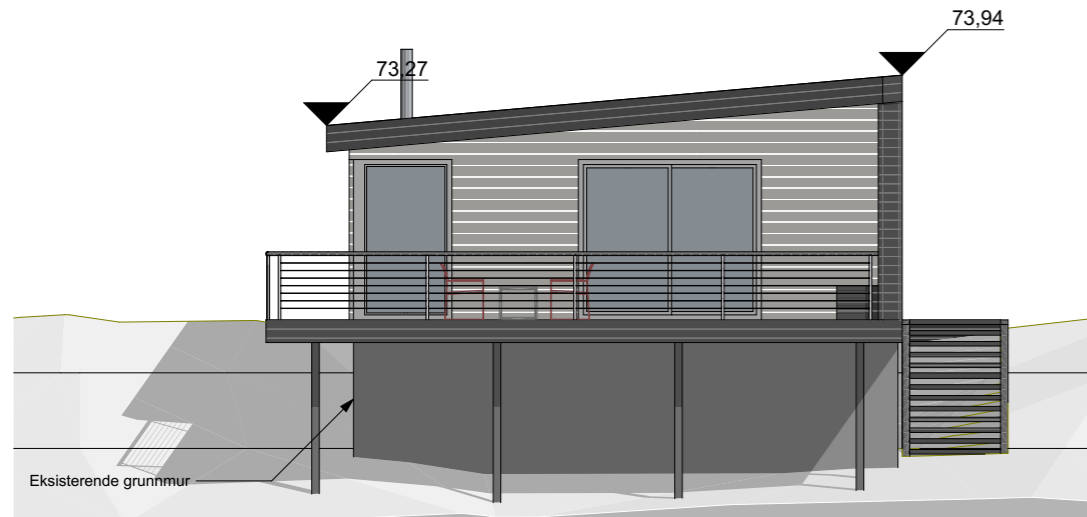


1:100 Fasade Vest

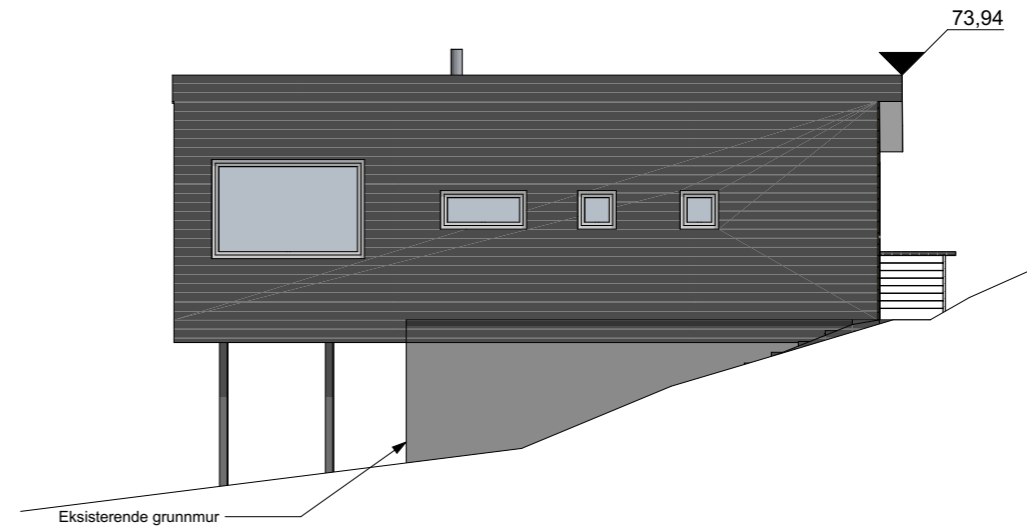

1:100 Fasade Sør

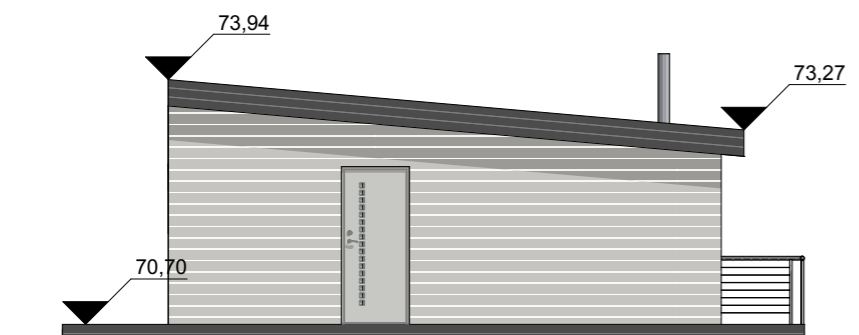


1:100 Fasade Øst

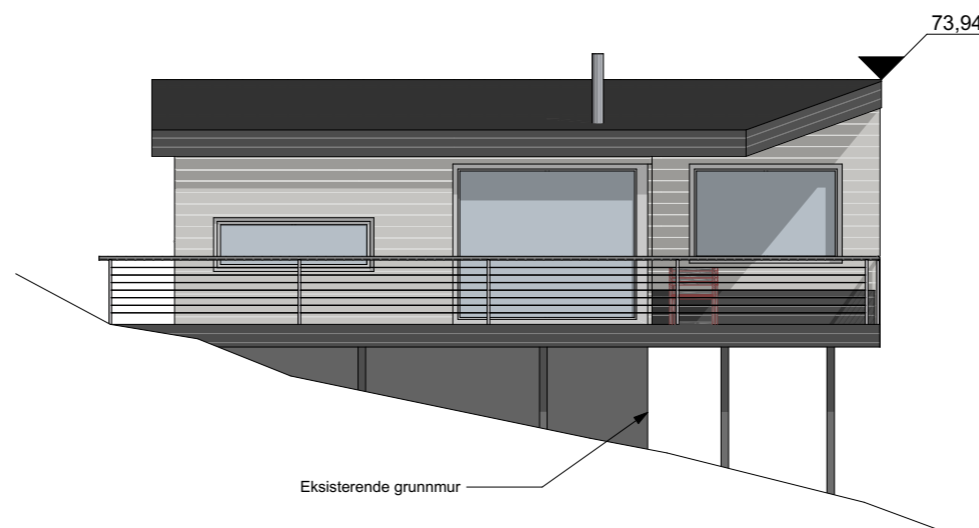

1:100 Fasade Nord

Fase søknadstegninger	
 ARKOCONSULT AS, Postboks 103, 5291 Valestrandfossen Tel.: 56390003 - Fax.: 56191130 - Mob.: 93241511 Mail: post@arkoconsult.no - Org.nr. 997 089 782 MVA	
Tiltakshaver Nils Kristian Berge	Sign. KFJ Dato 02.03.17
Prosjekt Ny enebolig	Kontroll PKT Dato 02.03.17
gnr/ bnr 147/50 Lindås	Målestokk 1:100
Tegningsnr.: 74316173A40-3	Format A3
Type tegning: Fasader annek	
BRA TOTALT (innv.) 249,4 m ²	BYA 315,7 m ²
I HENHOLD TIL LOVVERK ER DENNE TEGNINGEN ARKOCONSULT AS SIN EIENDOM. DENNE TEGNINGEN KAN IKKE BLI BRUKT, OFFENTLIGGJORT ELLER GIS VIDERE TIL TREDJEPART UTEN VÅRT SKRIFTLIGE SAMTYKKE. OVERTREDELSE AV DETTE KAN FØRE TIL SØKSMÅL. OBS! TEGNINGEN KAN PRINTES I FEIL SKALA. IKKE TA MÅL DIREKTE PÅ TEGNING. BRUK KUN OPPGITTE MÅL.	

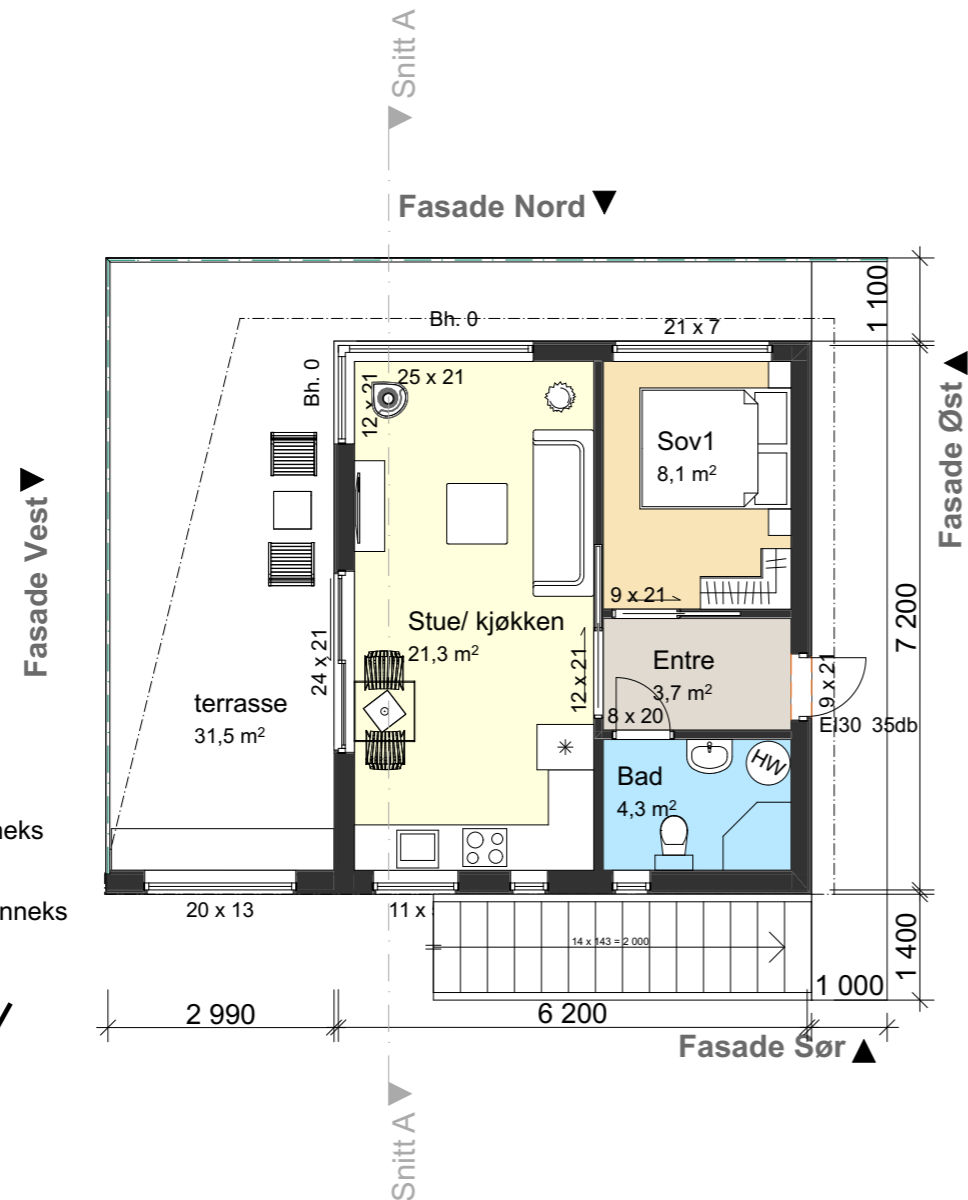


BYA anneks
78,5 m²

BRA (innv.) anneks
38,9 m²

BRA terrasse anneks
8,0 m²

1. Etasje anneks 1:100

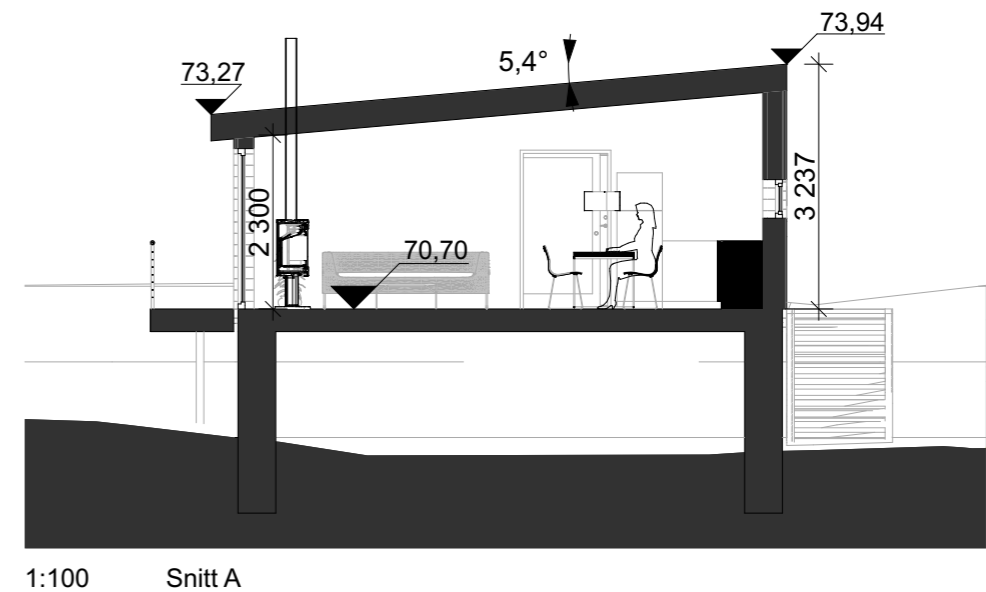

1:100 Snitt A

Fase søknadstegninger	
 ARKOCONSULT AS, Postboks 103, 5291 Valestrandfossen Tel.: 56390003 - Fax.: 56191130 - Mob.: 93241511 Mail: post@arkoconsult.no - Org.nr. 997 089 782 MVA	
Tiltakshaver Nils Kristian Berge	Sign. KFJ Dato 02.03.17
Prosjekt Ny enebolig	Kontroll PKT Dato 02.03.17
gnr/ bnr 147/50 Lindås	Målestokk 1:100
Tegningsnr.: 74316173A20-2	Format A3
Type tegning: Plan og snitt anneks	
BRA TOTALT (innv.) 249,4 m ²	BYA 315,7 m ²
<small>I HENHOLD TIL LOVVERK ER DENNE TEGNINGEN ARKOCONSULT AS SIN EIENDOM. DENNE TEGNINGEN KAN IKKE BLI BRUKT, OFFENTLIGGJORT ELLER GIS VIDERE TIL TREDJEPART UTEN VÅRT SKRIFTLIGE SAMTYKKE. OVERTREDELSE AV DETTE KAN FØRE TIL SØKSMÅL. OBS! TEGNINGEN KAN PRINTES I FEIL SKALA. IKKE TA MÅL DIREKTE PÅ TEGNING. BRUK KUN OPPGITTE MÅL.</small>	

Prosjektnr.
2016173

Revisjon nr.
#

Type tegning
Visualisering



Fase
søknadstegninger

 **arkoconsult**

ARKOCONSULT AS, Postboks 103, 5291 Valestrandfossen
Tel.: 56390003 - Fax.: 56191130 - Mob.: 93241511
Mail: post@arkoconsult.no - Org.nr. 997 089 782 MVA

Tiltakshaver

Nils Kristian Berge

Prosjekt

Ny enebolig

**gnr/ bnr 147/50
Lindås**

Tegningsnr.:
74316173A40-4

Type tegning:
Visualisering

BRA TOTALT (innv.)
249,4 m2

BYA
315,7 m2

Sign.
KFJ
Dato
02.03.17

Kontroll
PKT
Dato
02.03.17

Målestokk
1:1


Format
A3

I HENHOLD TIL LOVVERK ER DENNE TEGNINGEN ARKOCONSULT AS SIN EIENDOM. DENNE TEGNINGEN KAN IKKE BLI BRUKT, OFFENTLIGGJORT ELLER GIS VIDERE TIL TREDJEPART UTEN VÅRT SKRIFTLIGE SAMTYKKE. OVERTREDELSE AV DETTE KAN FØRE TIL SØKSMÅL. OBS! TEGNINGEN KAN PRINTES I FEIL SKALA. IKKE TA MÅL DIREKTE PÅ TEGNING. BRUK KUN OPPGITTE MÅL.

Prosjektnr.
2016173

Revisjon nr.
#

Type tegning
Fjernvirkning

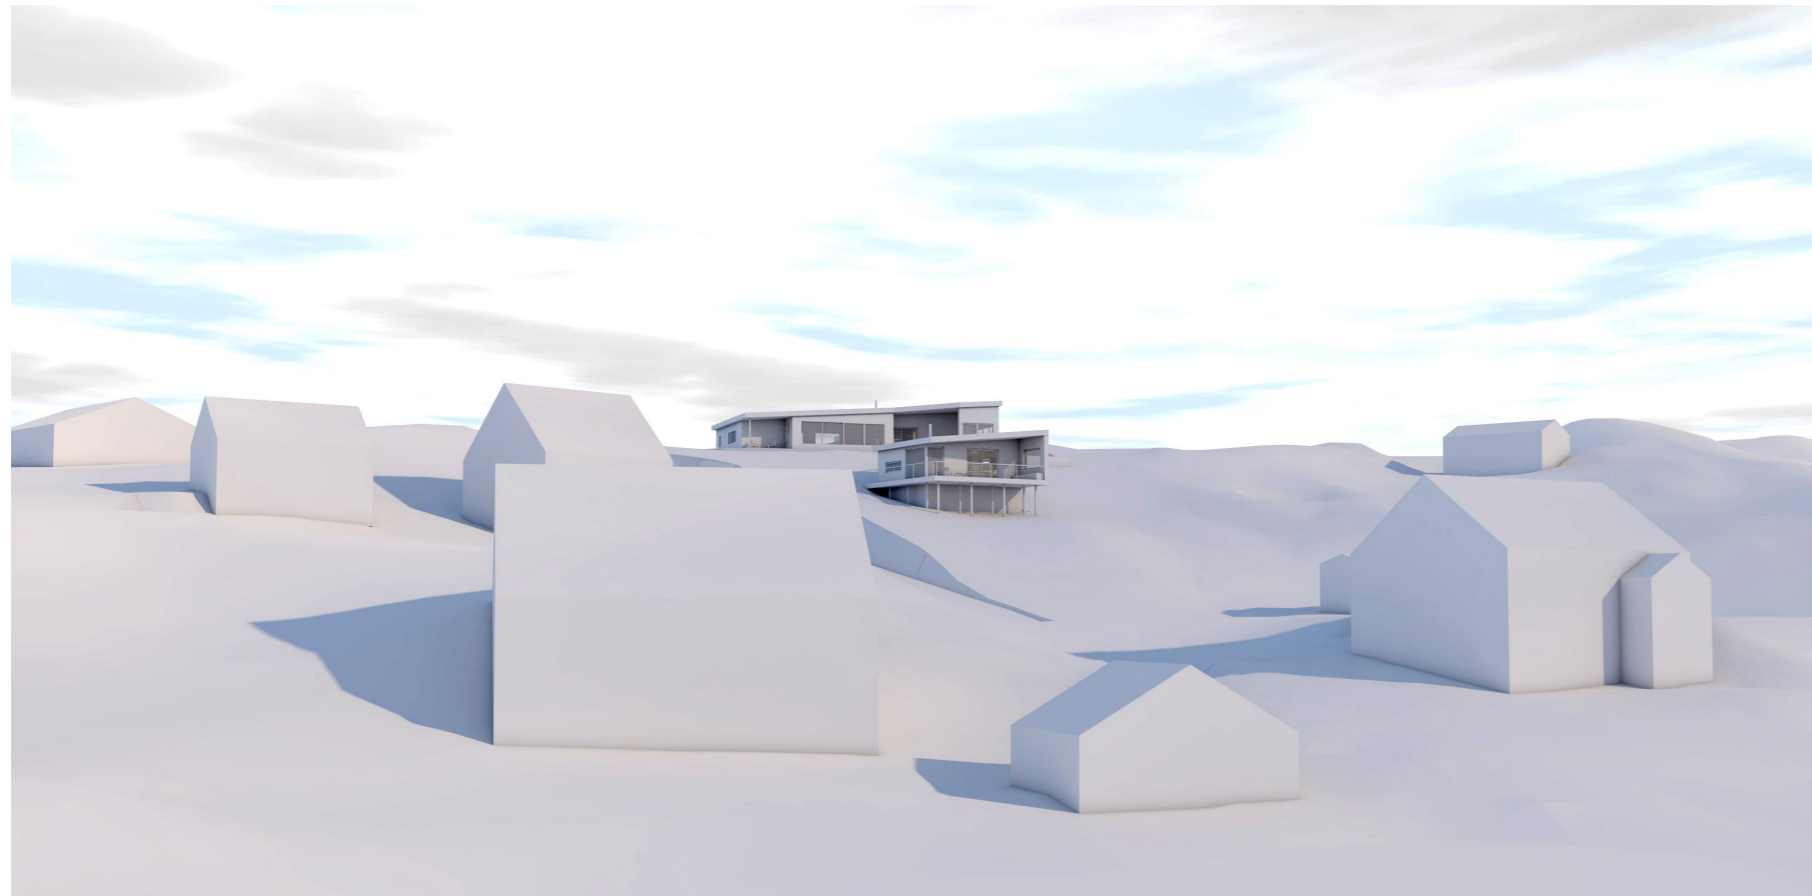

Fase
søknadstegninger


ARKOCONSULT AS, Postboks 103, 5291 Valestrandfossen
Tel.: 56390003 - Fax.: 56191130 - Mob.: 93241511
Mail: post@arkoconsult.no - Org.nr. 997 089 782 MVA

Tiltakshaver
Nils Kristian Berge

Sign.
KFJ
Dato
02.03.17

Prosjekt
Ny enebolig
gnr/ bnr 147/50
Lindås

Kontroll
PKT
Dato
02.03.17

Målestokk
1:1,25

Tegningsnr.:
74316173A40-5

Format
A3

Type tegning:
Fjernvirkning

BRA TOTALT (innv.)
249,4 m2

BYA
315,7 m2

I HENHOLD TIL LOVVERK ER DENNE TEGNINGEN ARKOCONSULT AS SIN EIENDOM. DENNE TEGNINGEN KAN IKKE BLI BRUKT, OFFENTLIGGJORT ELLER GIS VIDERE TIL TREDJEPART UTEN VÅRT SKRIFTLIGE SAMTYKKE. OVERTREDELSE AV DETTE KAN FØRE TIL SØKSMÅL. OBS! TEGNINGEN KAN PRINTES I FEIL SKALA. IKKE TA MÅL DIREKTE PÅ TEGNING. BRUK KUN OPPGITTE MÅL.