


SØR

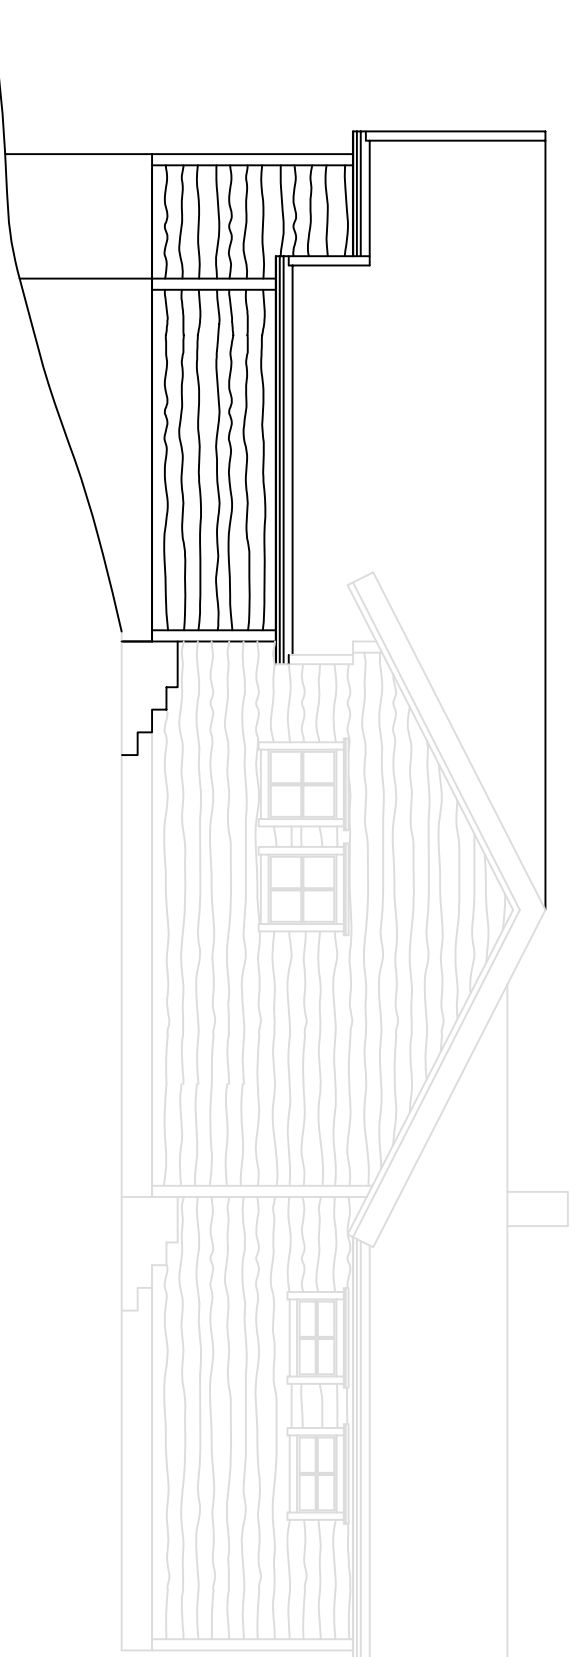

NORD

|   |  |                               |                 |         |
|---|--|-------------------------------|-----------------|---------|
| SAK : Tilbygg   |  | Tittel: VVS                   |                 | Rev.    |
| TILTAKSMAKER : Torbjørn Romarheim<br>Marlen Kolås Romarheim |  | TEGN : Fasade sør / nord      |                 |         |
| BYGGEPLASS : Kolås  |  | MÅLESTOKK 1:100               | DATO : 04.04.17 |         |
|   |  | KOMMUNE : Lindås              | GNR : 107       | BNR : 3 |
|   |  | Tegnet av: Torbjørn Romarheim |                 |         |