



MOTTATT

08 MAI 2017

17/79

Nabovarsel

sendes til berørte naboer og gjenboere

Ved riving skal kreditorer med pengeheftelser i eiendommen varsles § 21-3

Til (nabo/gjenboer)
Lindås Kommune
Felles postmottak, Kvernhusmyrane 20
5914 ISDALSTØ

Som eier/fester av:
Gnr. Bnr. Festenr. Seksjonsnr.
137 351
Eiendommens adresse
Felles postmottak, Kvernhusmyrane 20

Tiltak på eiendommen:
Gnr. Bnr. Festenr. Seksjonsnr.
137 640
Eiendommens adresse
Gamlastøa 10
Postnr. Poststed
5911 ALVERSUND
Kommune
LINDÅS
Eier/fester
Erlend Mjanger

Det varsles herved om
<input type="checkbox"/> Nybygg <input type="checkbox"/> Anlegg <input type="checkbox"/> Endring av fasade <input type="checkbox"/> Riving
<input checked="" type="checkbox"/> Påbygg/tilbygg <input type="checkbox"/> Skilt/reklame <input type="checkbox"/> Innhegning mot veg <input type="checkbox"/> Bruksendring
<input type="checkbox"/> Midlertidig bygning, konstruksjon eller anlegg <input type="checkbox"/> Antennesystem <input type="checkbox"/> Oppretting/ending av matrikkelenhet (eiendomsdeling) eller bortfeste <input type="checkbox"/> Annet
Dispensasjon etter plan- og bygningsloven kapittel 19
<input type="checkbox"/> Plan- og bygningsloven med forskrifter <input type="checkbox"/> Kommunale vedtekter <input checked="" type="checkbox"/> Arealplaner <input type="checkbox"/> Vegloven
Vedlegg nr. B -

Arealdisponering
Sett kryss for gjeldende plan
<input type="checkbox"/> Arealdel av kommuneplan <input checked="" type="checkbox"/> Reguleringsplan <input type="checkbox"/> Bebyggelsesplan
Navn på plan
Ikenberget, del av gnr.137

Beskriv nærmere hva nabovarslet gjelder
Tilbygg/påbygg på hus
Vedlegg nr. Q -

Spørsmål vedrørende nabovarsel rettes til
Foretak/tiltakshaver
Erlend Mjanger
Kontaktperson, navn
Erlend Mjanger
E-post
Emjanger@slb.com
Telefon
Mobil
47809643
Søknaden kan ses på hjemmeside: (ikke obligatorisk)
WWW.


Merknader sendes til
Eventuelle merknader skal være mottatt innen 2 uker etter at dette varsel er sendt.
Ansvarlig søker/tiltakshaver skal sammen med søknad sende innkomne merknader og redegjøre for ev. endringer.
Navn
Erlend Mjanger
Postadresse
Gamlastøa 10
Postnr. Poststed
5911 Alversund
E-post
Emjanger@slb.com

Vedlegg
Beskrivelse av vedlegg
Gruppe
Nr. fra - til
Ikke relevant
Dispensasjonssøknad/vedtak
B
-
<input type="checkbox"/>
Situasjonsplan
D
-
<input type="checkbox"/>
Tegninger snitt, fasade
E
-
<input type="checkbox"/>
Andre vedlegg
Q
-
<input type="checkbox"/>

Underskrift
Sted
Alversund
Dato
01.05.2017
Underskrift ansvarlig søker eller tiltakshaver
Gjentas med blokkbokstaver
ERLEND MJANGER




FASADE MOT NORD NORD-AUST

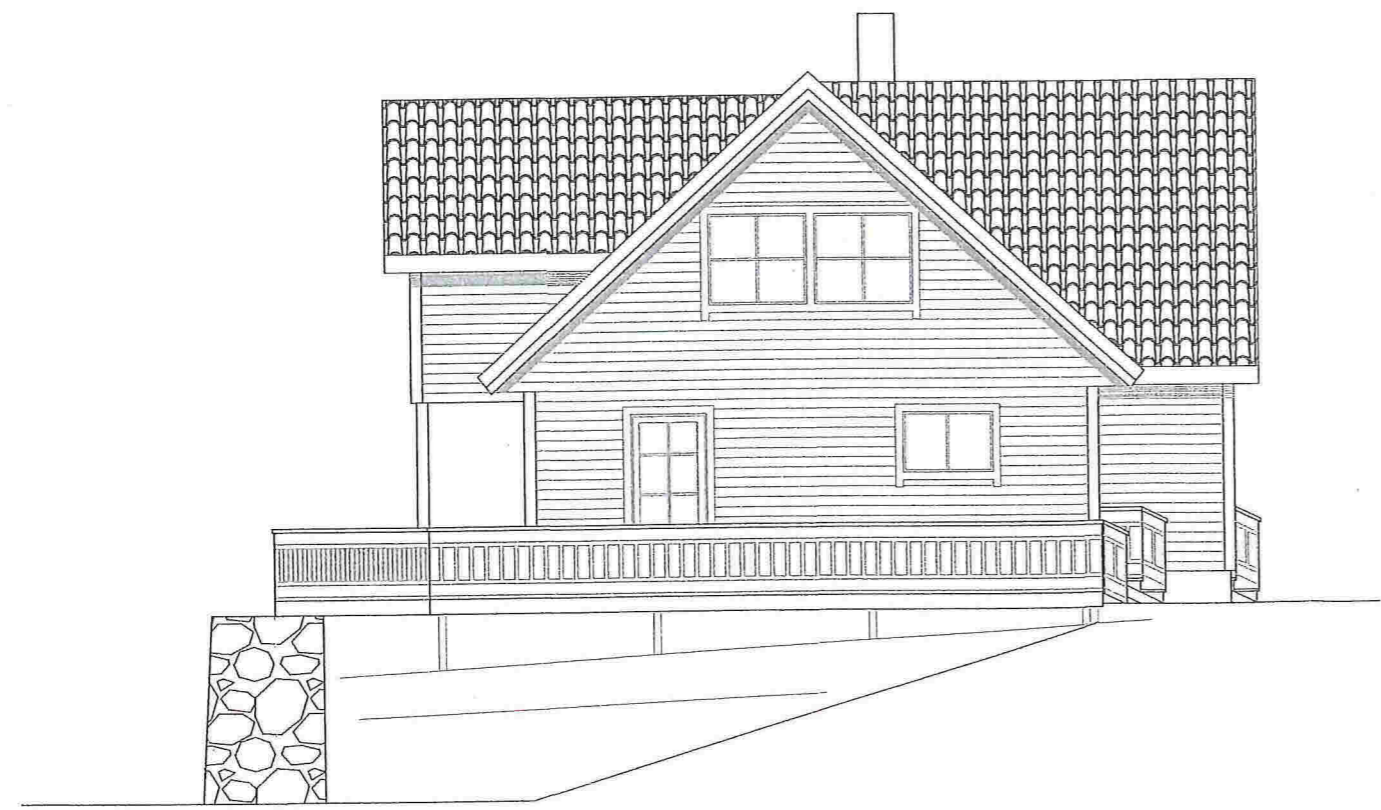

FASADE MOT SØR SØR-AUST

Dato	Konstr./Tegnet	Godkjent	Målestokk	FASADER	
30011	<i>Steinar Erstad</i>		1:100-1:50	Erstatning for	Erstattet av
ERLEND MJANGER GAMLASTØA 10 5911 ALVERSUND					
Henvielse		Beregning			
TAULE BYGG A.S 5911 ALVERSUND TEF./FAX 56352109 MOB. 91619146					

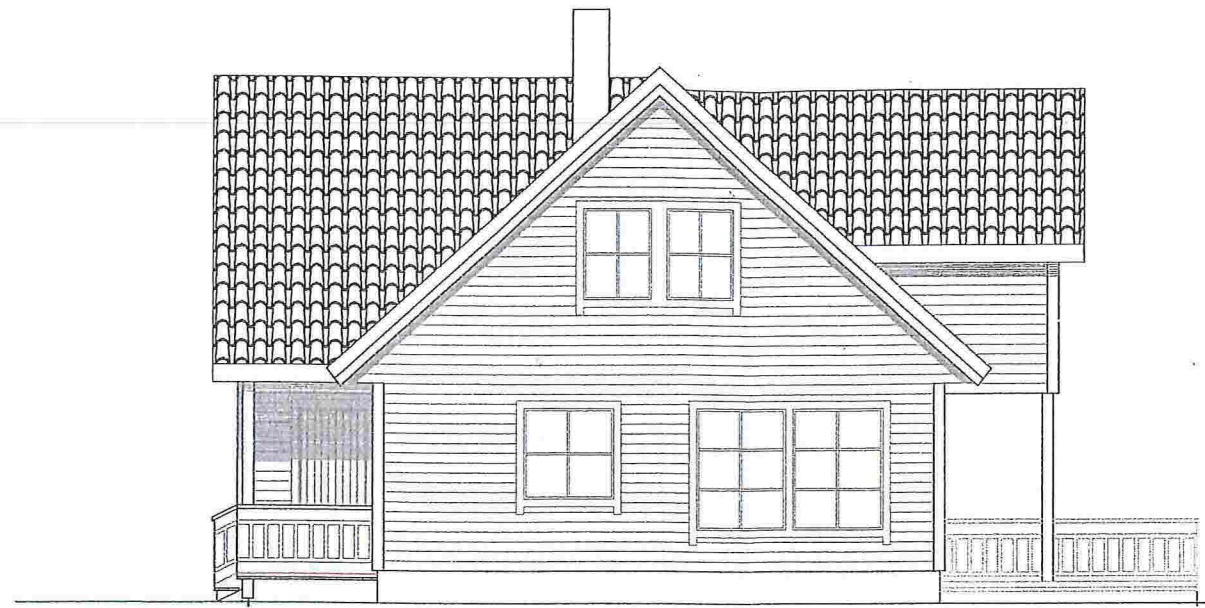


FASADE MOT NORD NORD-VEST




FASADE MOT SØR SØR-VEST

Dato	Konstr./Tegnet	Godkjent	Milestokk	FASADER	
300116	<i>Steinar Erstad</i>		1:100-1:50	Erstatning for	Erstattet av
ERLEND MJANGER GAMLASTØA 10 5911 ALVERSUND					
Henvielse		Beregning			
TAULE BYGG A.S 5911 ALVERSUND TEF./FAX 56352109 MOB. 91619146					

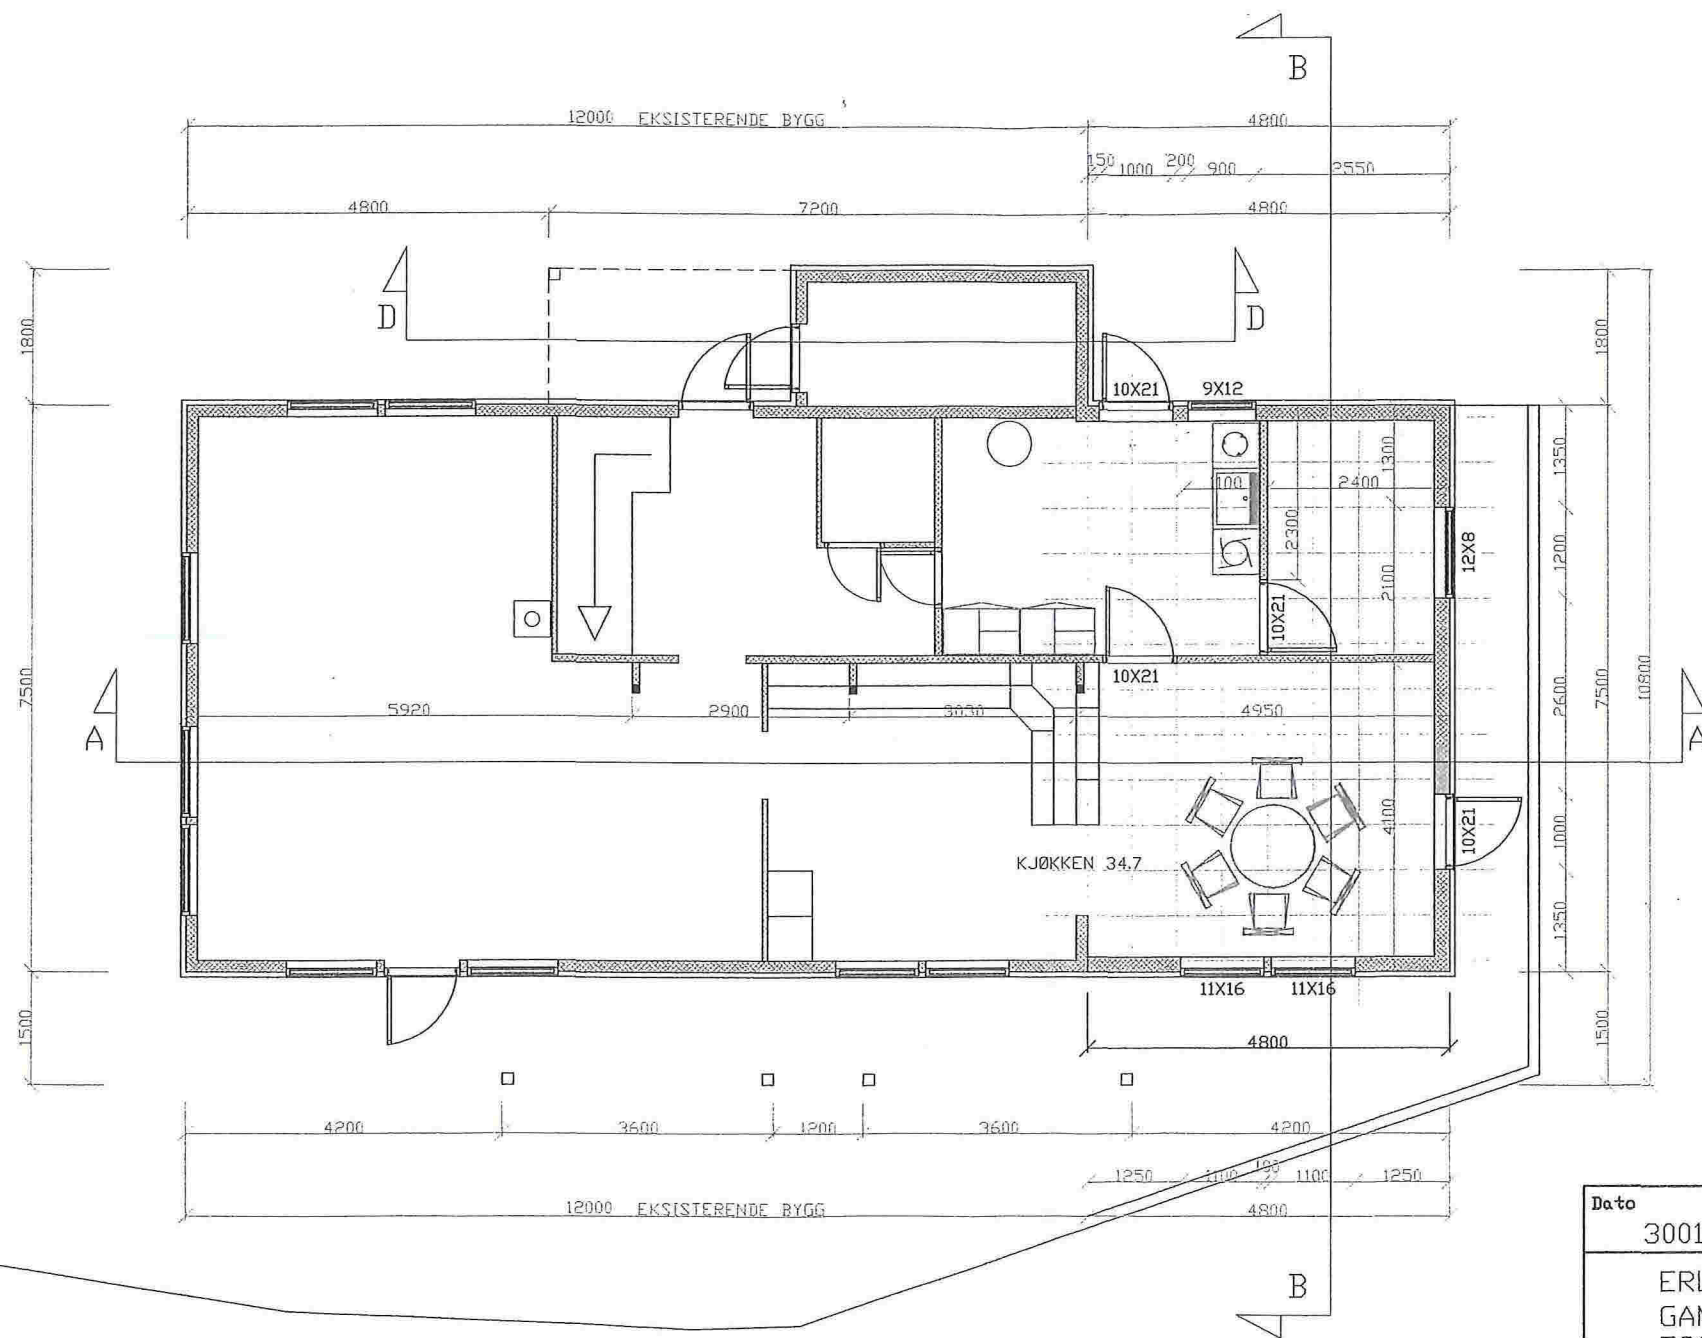


ALLE MÅL MÅ KONTROLLERES OG TILPASSERES EKSISTERENDE HUS.

Dato	Konstr./Tegnet	Godkjent	Målestokk	HOVEDPLAN	
300116	<i>Steinar Erstad</i>		1:100-1:50	Erstatning for:	Erstattet av:
ERLEND MJANGER GAMLASTØA 10 5911 ALVERSTUND					
Henvielse		Beregning			
TAULE BYGG A.S 5911 ALVERSTUND TEF./FAX 56352109 MOB. 91619146					

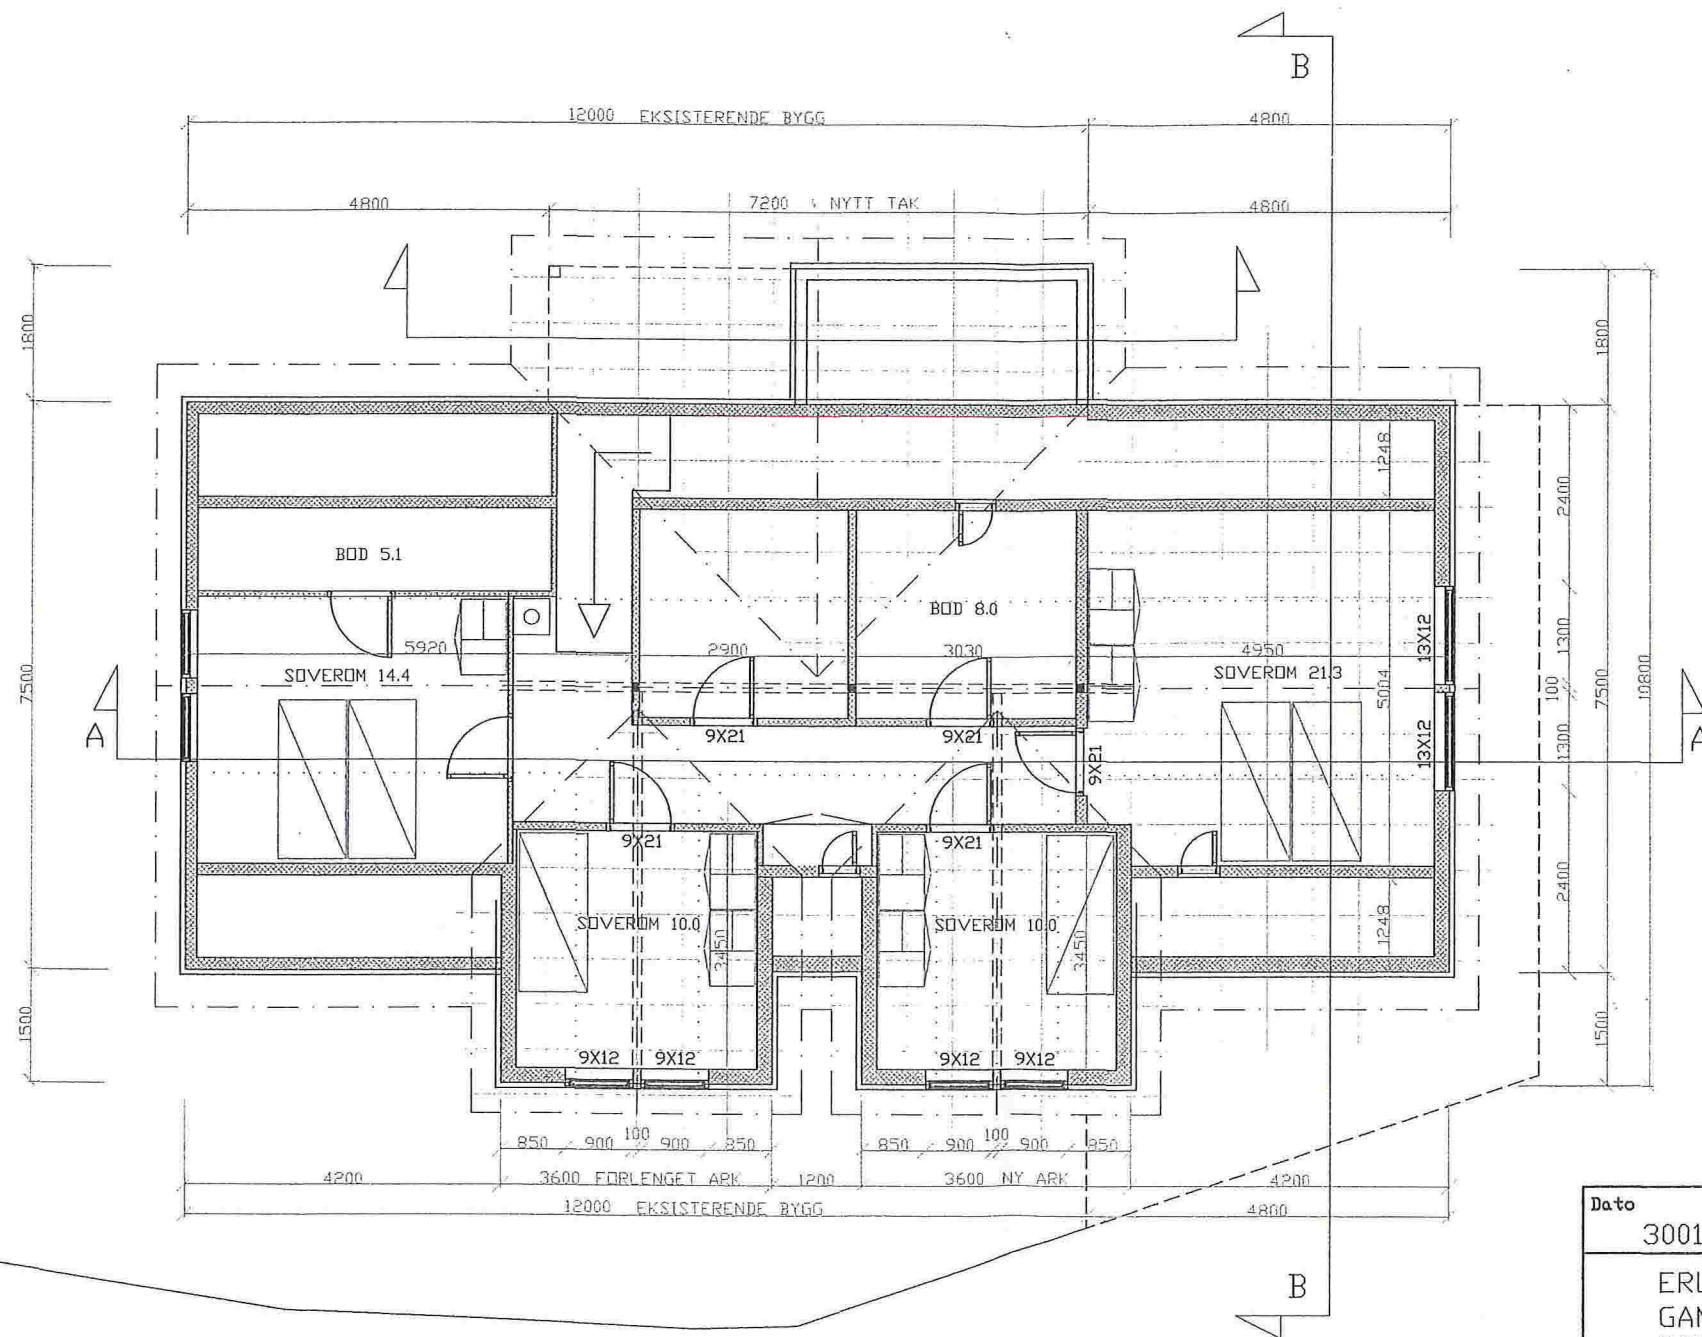


ALLE MÅL MÅ KONTROLLERES OG TILPASSERES EKSISTERENDE HUS.

Dato	Konstr./Tegnet	Godkjent	Målestokk	LOFTSPLAN	
300116	<i>Steinar Erstad</i>		1:100-1:50	Erstatning for	Erstattet av
ERLEND MJANGER GAMLASTØA 10 5911 ALVERSUND					
Henvisning		Beregning			
TAULE BYGG A.S 5911 ALVERSUND TEF./FAX 56352109 MOB. 91619146					

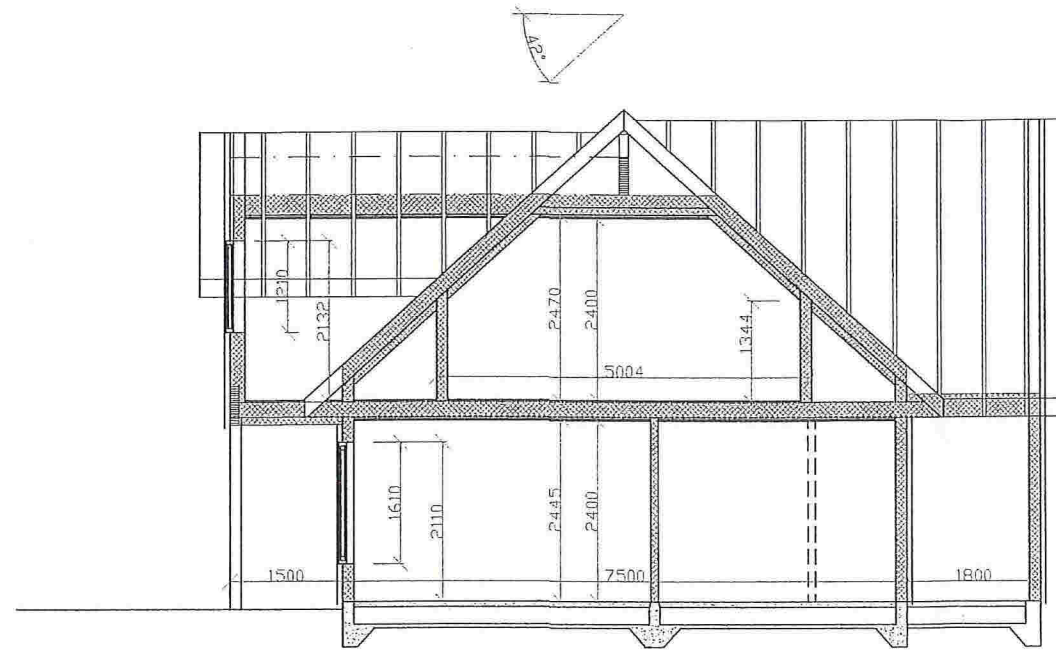

ALLE MÅL MÅ KONTROLLERES OG
TILPASSES EKSISTERENDE HUS.

Dato	Konstr./Tegnet	Godkjent	Målestokk	SNITT B-B	
300116	<i>Steinar Erstad</i>		1:100-1:50	Erstatning for	Erstattet av
ERLEND MJANGER GAMLASTØA 10 5911 ALVERSUND					
Henvielse		Beregning			
TAULE BYGG A.S 5911 ALVERSUND TEF./FAX 56352109 MOB. 91619146					

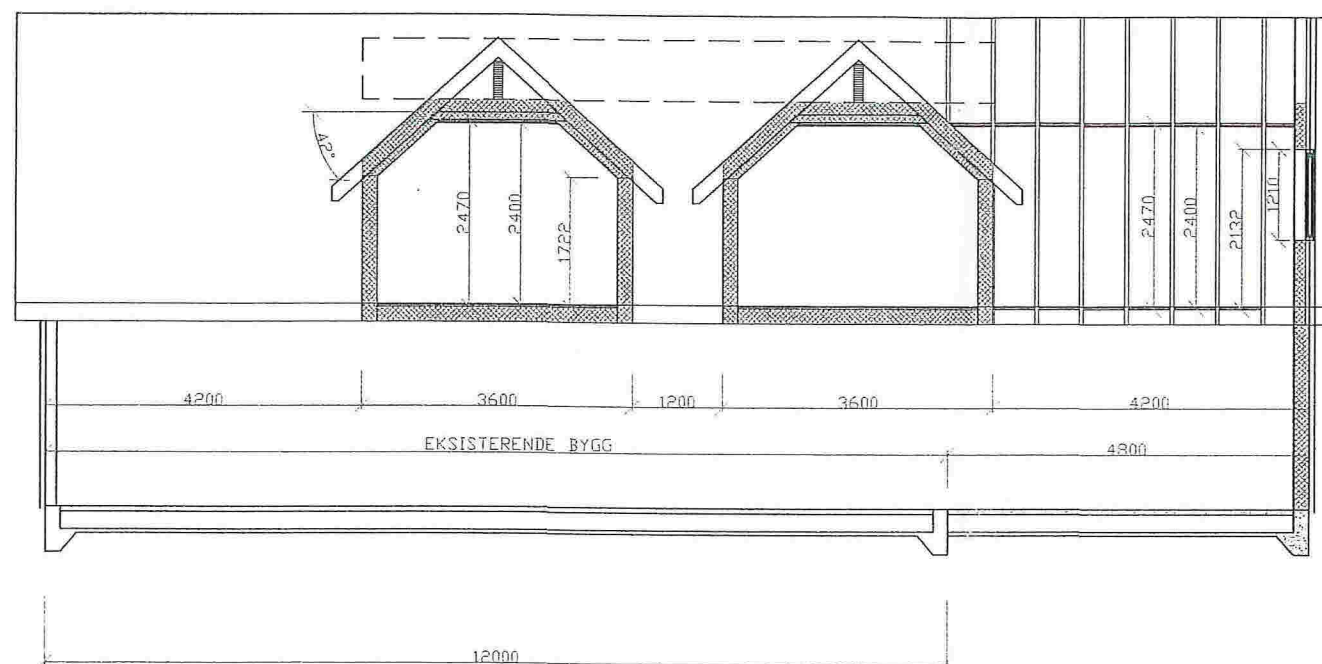

ALLE MÅL MÅ KONTROLLERES OG
TILPASSES EKSISTERENDE HUS.

Dato	Konstr./Tegnet	Godkjent	Målestokk	SNITT A-A	
300116	<i>Steinar Erstad</i>		1:100-1:50	Erstatning for:	Erstattet av:
ERLEND MJANGER GAMLASTØA 10 5911 ALVERSUND					
Henvielse		Beregning			
TAULE BYGG A.S 5911 ALVERSUND TEF./FAX 56352109 MOB. 91619146					