



Slik det er i dag!

Vedlegg 1

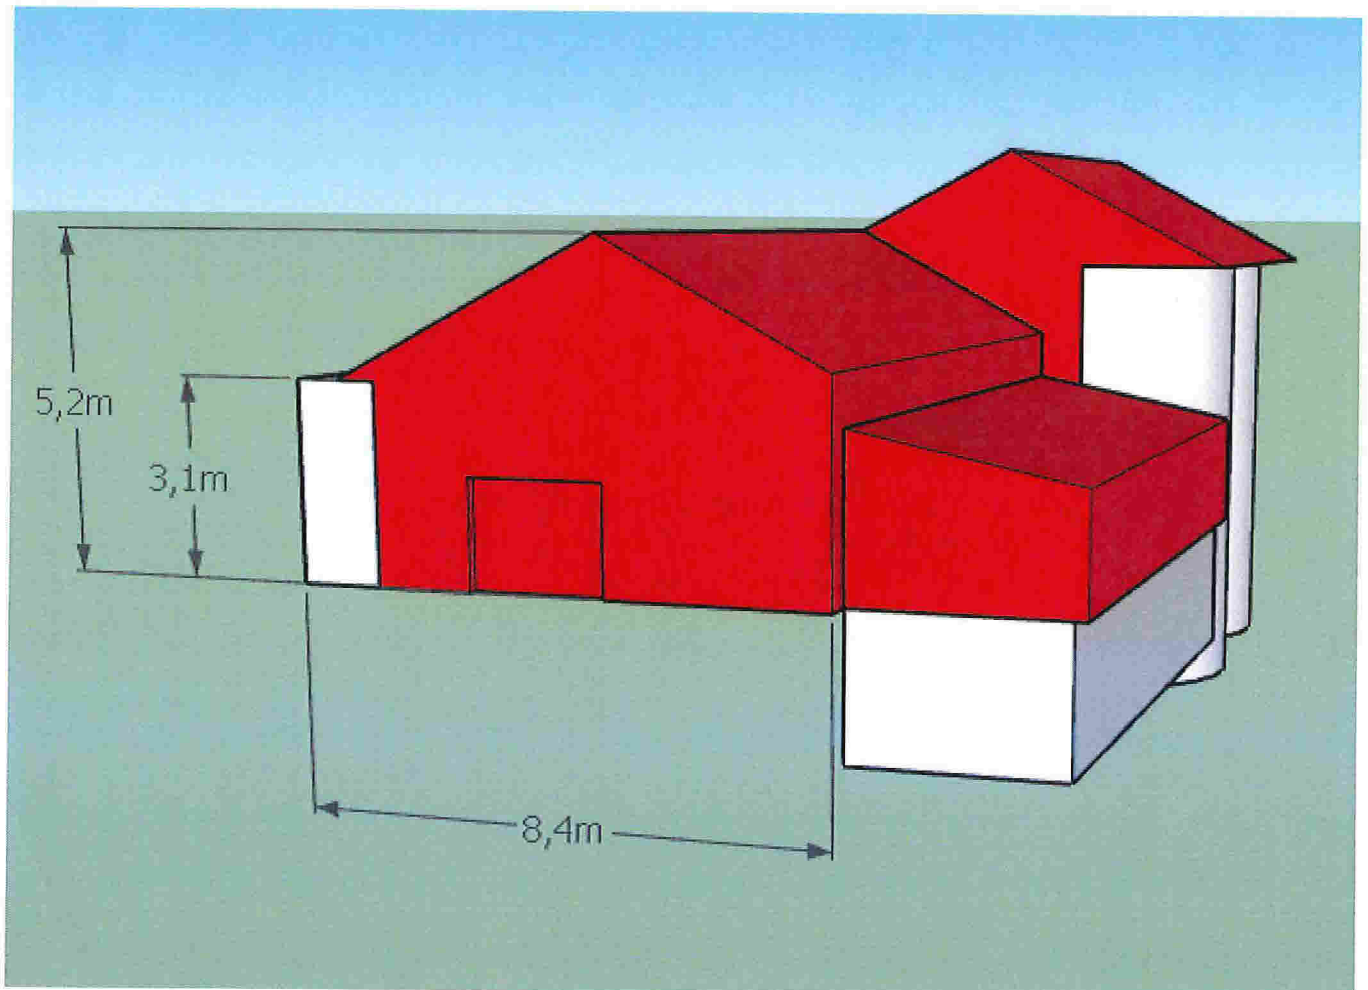

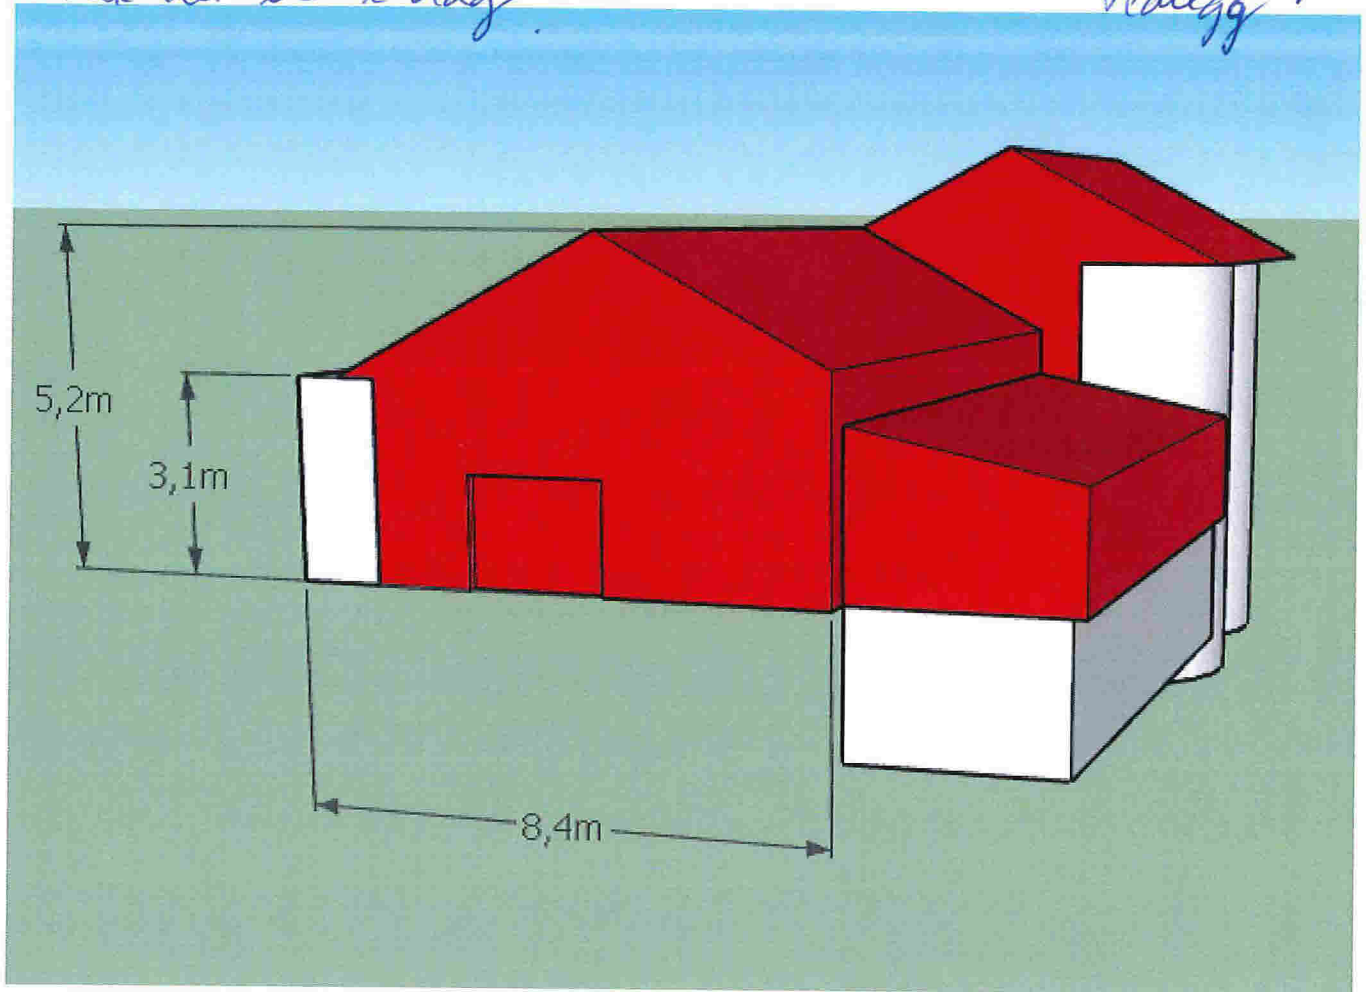

Målte Grenser	Større bustader
Registrerte Grenser	Hytte/feriehus
Udefinert grenser	Garasje/uthus
Terrengmålte grense	Industri/lager
Konstruert grensepunkt	Andre bygg
Bolig	
Bustad m/leilighet	
Våningshus	

Beliggenhet og høyder må oppfattes som orienterende.

Powel ASA
Gemini

Dato: 2017.04.11
Stegn: liin

N

Målestokk
1:500