

TILBYGG-><EKSISTERANDE



FASADE VEST

TILBYGG

Eksisterande



FASADE SØR

EKSISTERANDE-><TILBYGG



FASADE AUST

Eksisterande

TILBYGG



FASADE NORD

TILBYGG BUSTADHUS



DDS-CAD

© Tegningen er beskyttet i.h.t. lov om opphavsrett.

Tiltakshaver: **ELIN OG ROLF REIGSTAD**

Byggeplass: **Gjervik**

Kommune: **LINDÅS**

Gnr. 188 Bnr. 6 Mål: 1 : 100

Fasader

DATA DESIGN SYSTEM
A NEUMETSCHKE COMPANY


Dato:

Tegn:

Prosjekt nr.:

Tegn.nr. 502


rolf

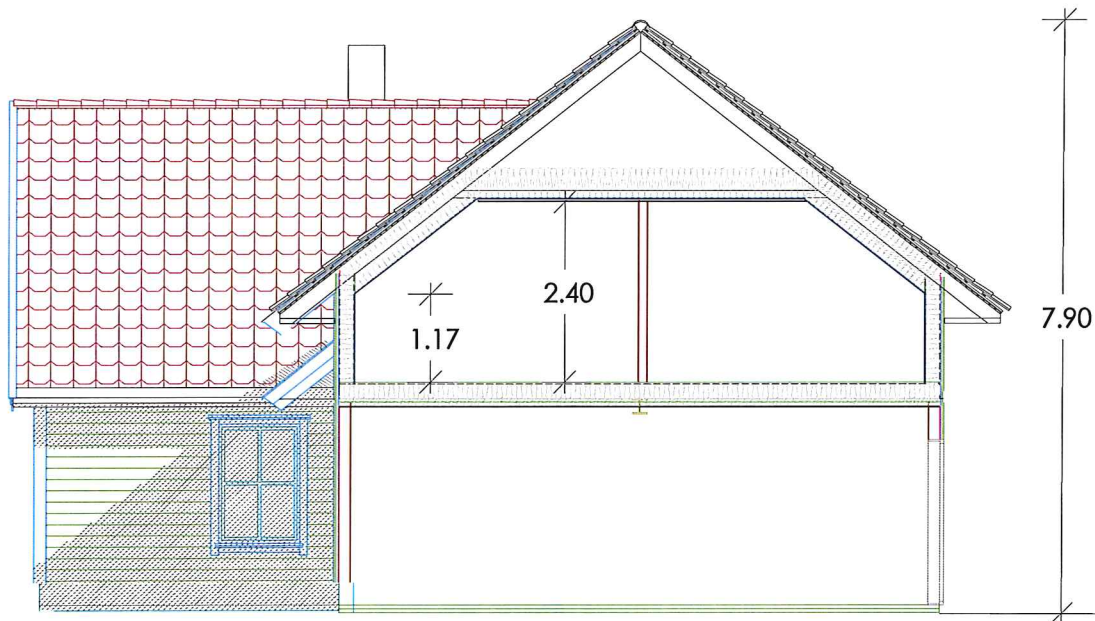

SNITT C-C

TILBYGG BUSTADHUS

DATA DESIGN SYSTEM
ANLÆTTSBUREÅU

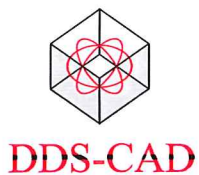

Tiltakshaver: **ELIN OG ROLF REIGSTAD**

Byggeplass: **Gjervik**

Kommune: **LINDÅS**

Gnr. 188 Bnr. 6 Mål: 1 : 100

Dato: **05.02.2017**

Tegn: **kjell**

Prosjekt nr.:

Tegn.nr. **503**



Fasade mot aust



Reigstad bygg & Eigedom as
Gjervik, 5914 ISDALSTØ
Tlf: 56 35 45 38/92 60 82 36

Dato 15.04.2004	Tegnet av Kar	Godkjent	Målestokk 1:100
Gnr 188	Bnr 6	F.nr	

Einestad Gjervik
Fasade mot aust


Eksisterende

Henvisning Beregning

Teikning nr. E 09/003/04

Tiltakshavar
Elin og Rolf Reigstad
Gjervik, 5914 ISDALSTØ
Tlf: 56 35 04 49/ 90 03 97 61

Prosjekt nr. 003/04

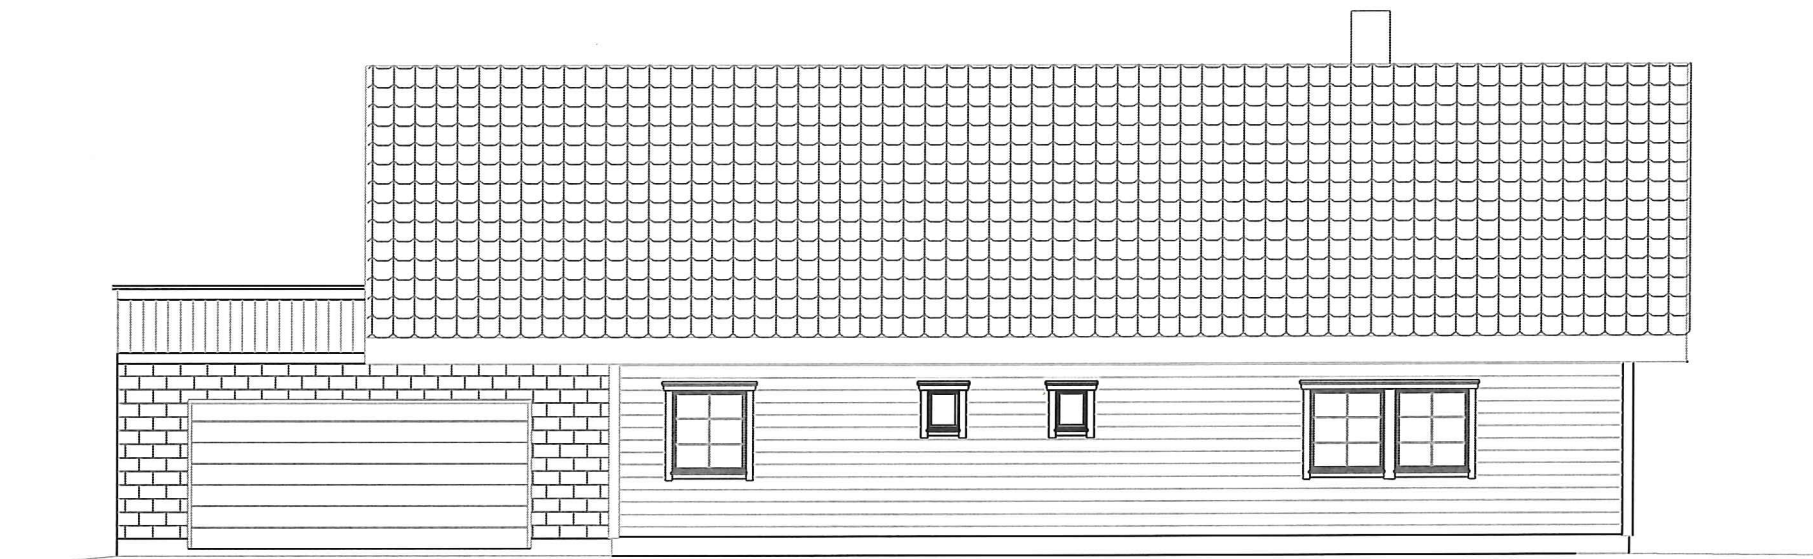

Fasade mot Vest



Reigstad bygg & Eigedom as
Gjervik, 5914 ISDALSTØ
Tlf: 56 35 45 38/92 60 82 36

Dato 15.04.2004	Tegnet av Kar	Godkjent	Målestokk 1:100
Gnr 188	Bnr 6	F.nr	

Einestad Gjervik
Fasade mot Vest

Eksisterende

Henvising Beregning

Teikning nr. E 10/003/04

Tiltakshavar
Elin og Rolf Reigstad
Gjervik, 5914 ISDALSTØ
Tlf: 56 35 04 49/ 90 03 97 61

Prosjekt nr. 003/04



Fasade mot sør



Reigstad bygg & Eigedom as
Gjervik, 5914 ISDALSTØ
Tlf: 56 35 45 38/92 60 82 36

Dato
15.04.2004
Gnr
188

Tegnet av
Kar
Bnr
6

Godkjent
F.nr

Målestokk
1:100

Einestad Gjervik

Fasade mot sør
eksisterende

Henvising


Beregning

Teikning nr. E 08/003/04

Tiltakshavar

Elin og Rolf Reigstad
Gjervik, 5914 ISDALSTØ
Tlf: 56 35 04 49/ 90 03 97 61

Prosjekt nr. 003/04

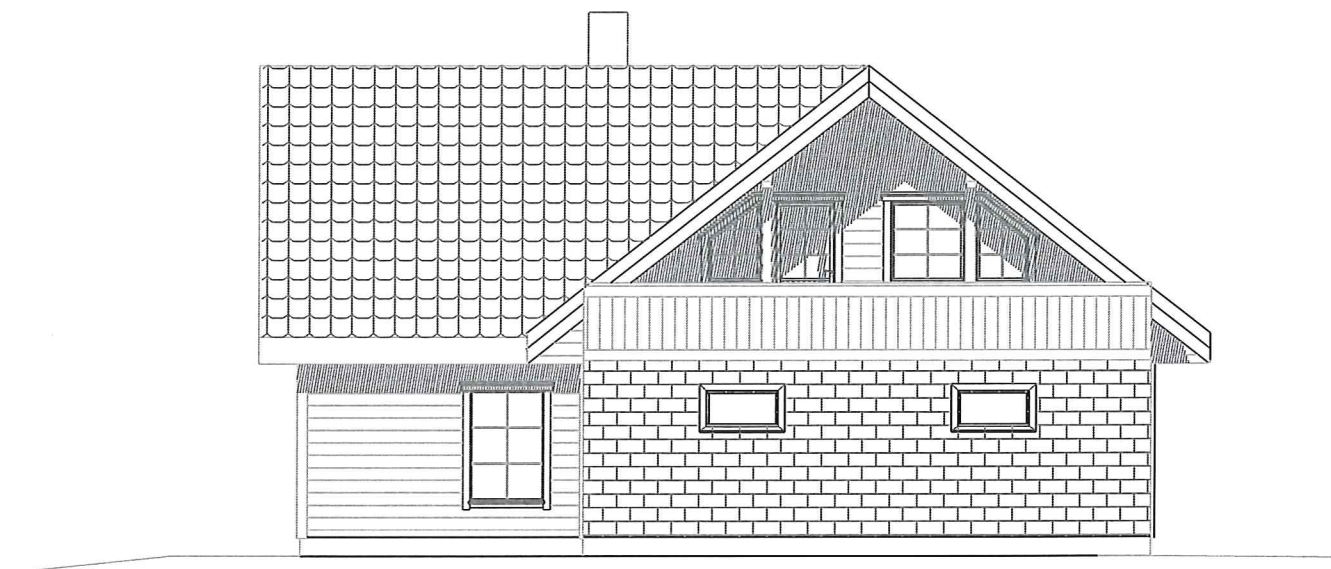

Fasade mot Nord



Reigstad bygg & Eigedom as
Gjervik, 5914 ISDALSTØ
Tlf: 56 35 45 38/92 60 82 36

Dato
15.04.2004
Gnr
188

Tegnet av
Kar
Bnr
6

Godkjent
F.nr

Målestokk
1:100

Einestad Gjervik
Fasade mot Nord


Eks. bygg

Henvising Beregning

Teikning nr. E 07/003/04

Tiltakshavar
Elin og Rolf Reigstad
Gjervik, 5914 ISDALSTØ
Tlf: 56 35 04 49/ 90 03 97 61

Prosjekt nr. 003/04

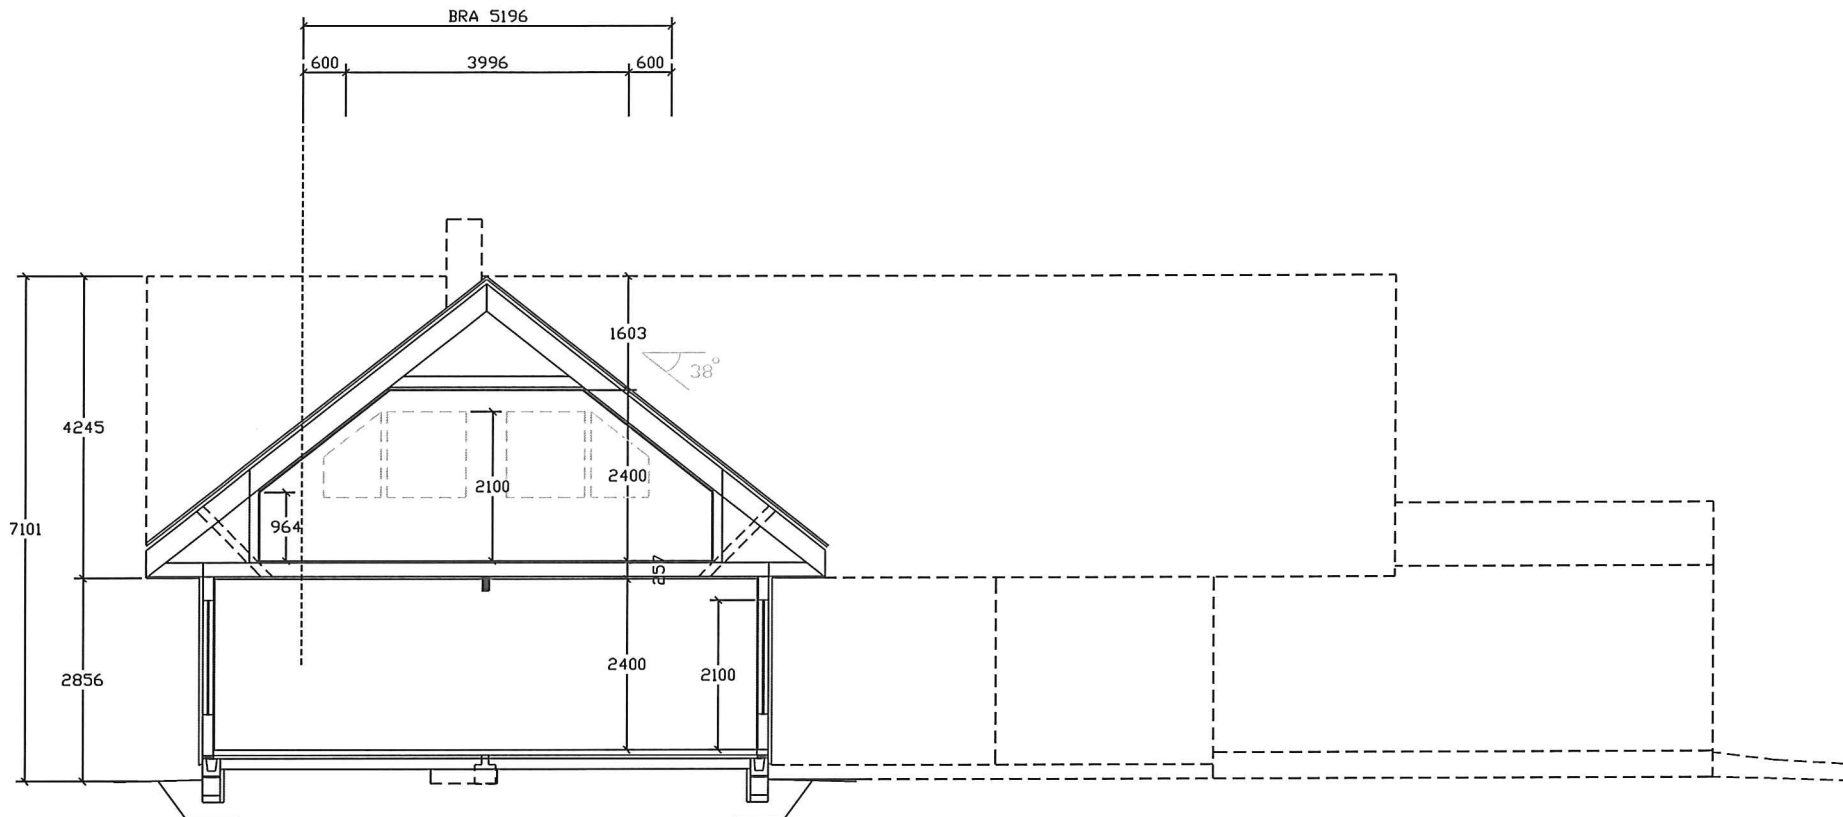

Snitt D-D



Reigstad bygg & Eigedom as
Gjervik, 5914 ISDALSTØ
Tlf: 56 35 45 38/92 60 82 36

Dato 15.04.2004	Tegnet av Kar	Godkjent	Målestokk
Gnr 188	Bnr Ø08	F.nr	1:100

Einestad Gjervik
Snitt D-D


Eks. 6499

Henvising Beregning

Teikning nr. E 06/003/04

Tiltakshavar
Elin og Rolf Reigstad
Gjervik, 5914 ISDALSTØ
Tlf: 56 35 04 49/ 90 03 97 61

Prosjekt nr. 003/04

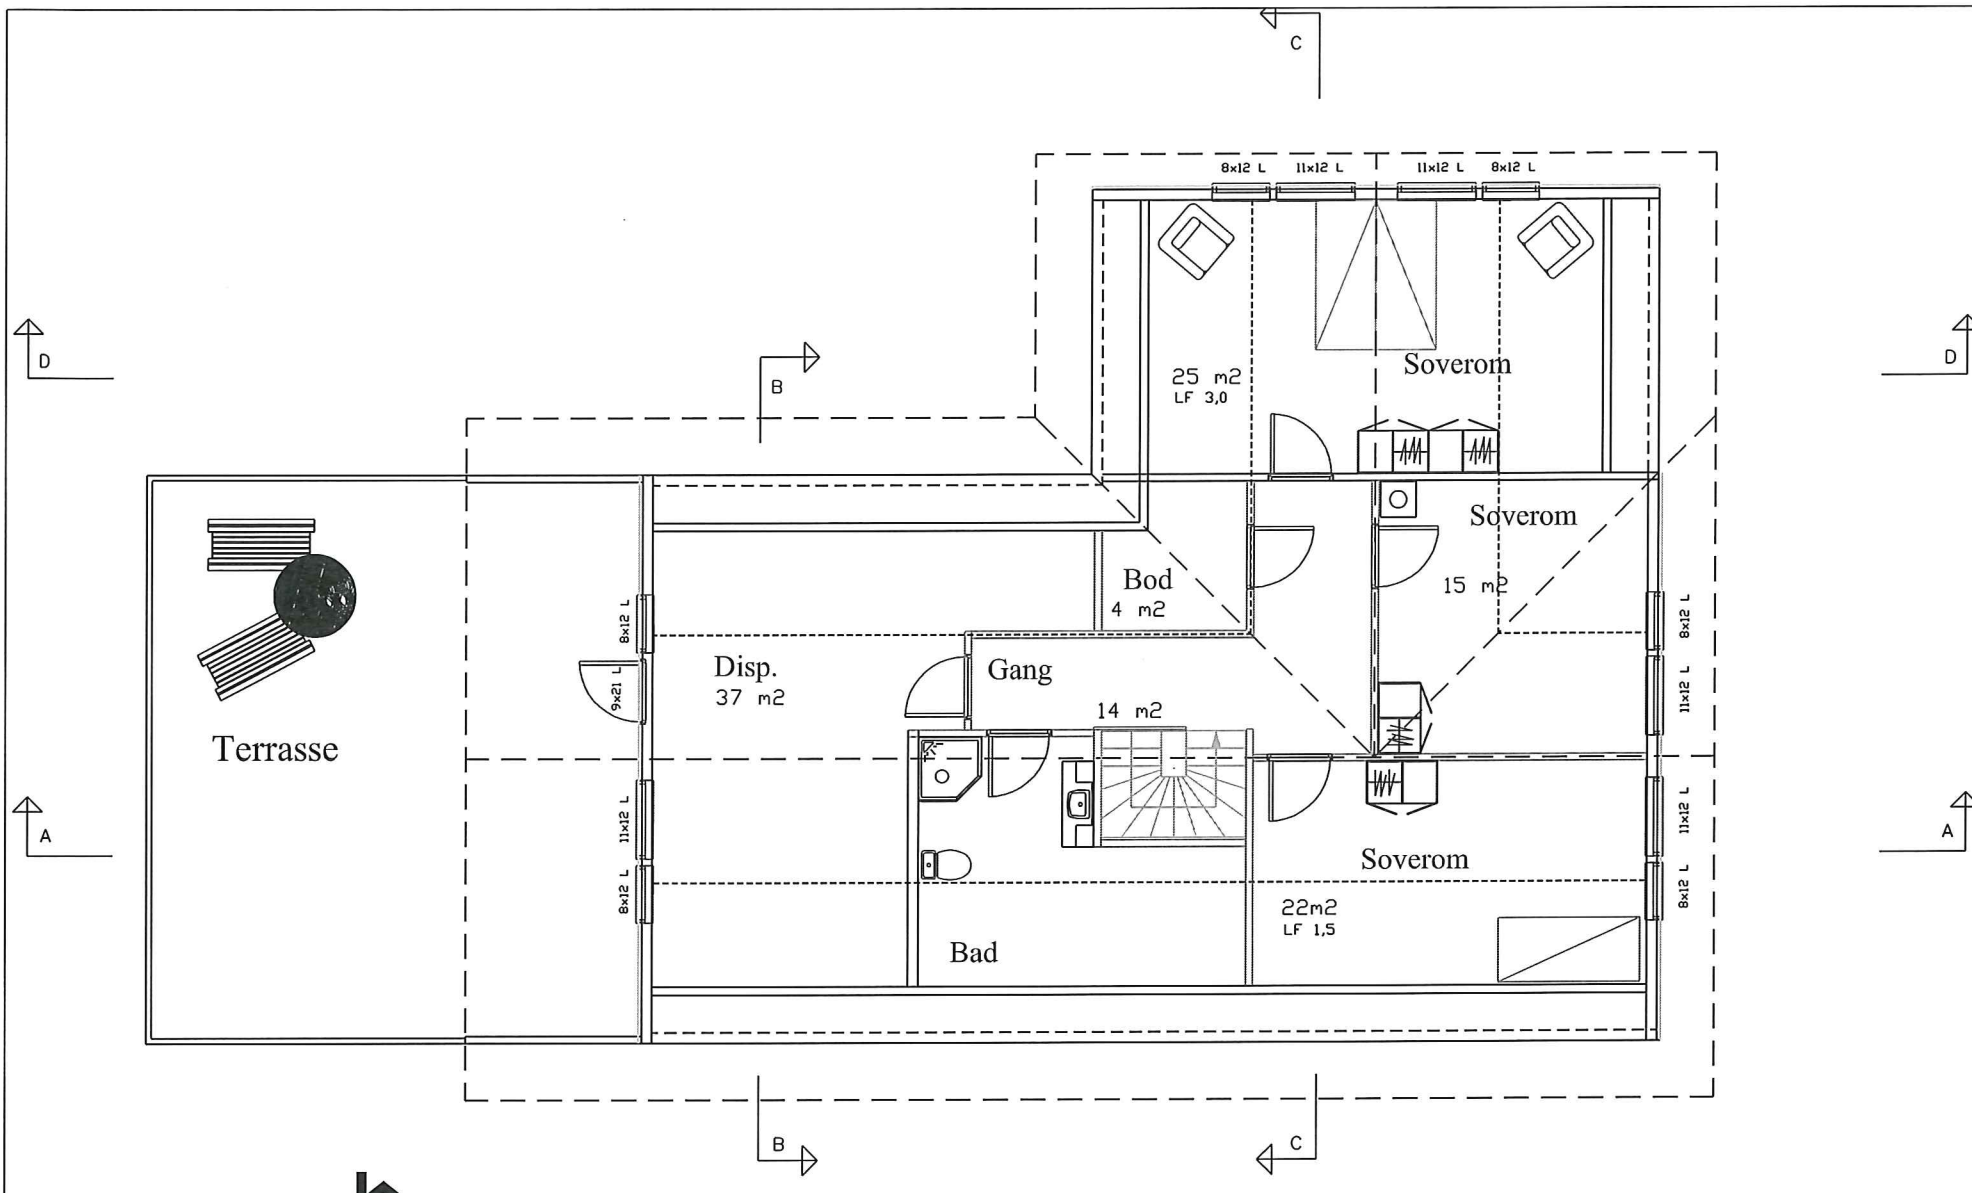

Reigstad bygg & Eigedom as
 Gjervik, 5914 ISDALSTØ
 Tlf: 56 35 45 38/92 60 82 36

Dato 15.04.2004	Tegnet av Kar	Godkjent	Målestokk 1:100
Gnr 188	Bnr 808	F.nr	

Einebustad Gjervik
 Loftsplan *Eksisterende*


Teikning nr. E 02/003/04

Tiltakshavar
 Elin og Rolf Reigstad
 Gjervik, 5914 ISDALSTØ
 Tlf: 56 35 04 49/ 90 03 97 61


Henvising Beregning

Prosjekt nr. 003/04


Eksistende

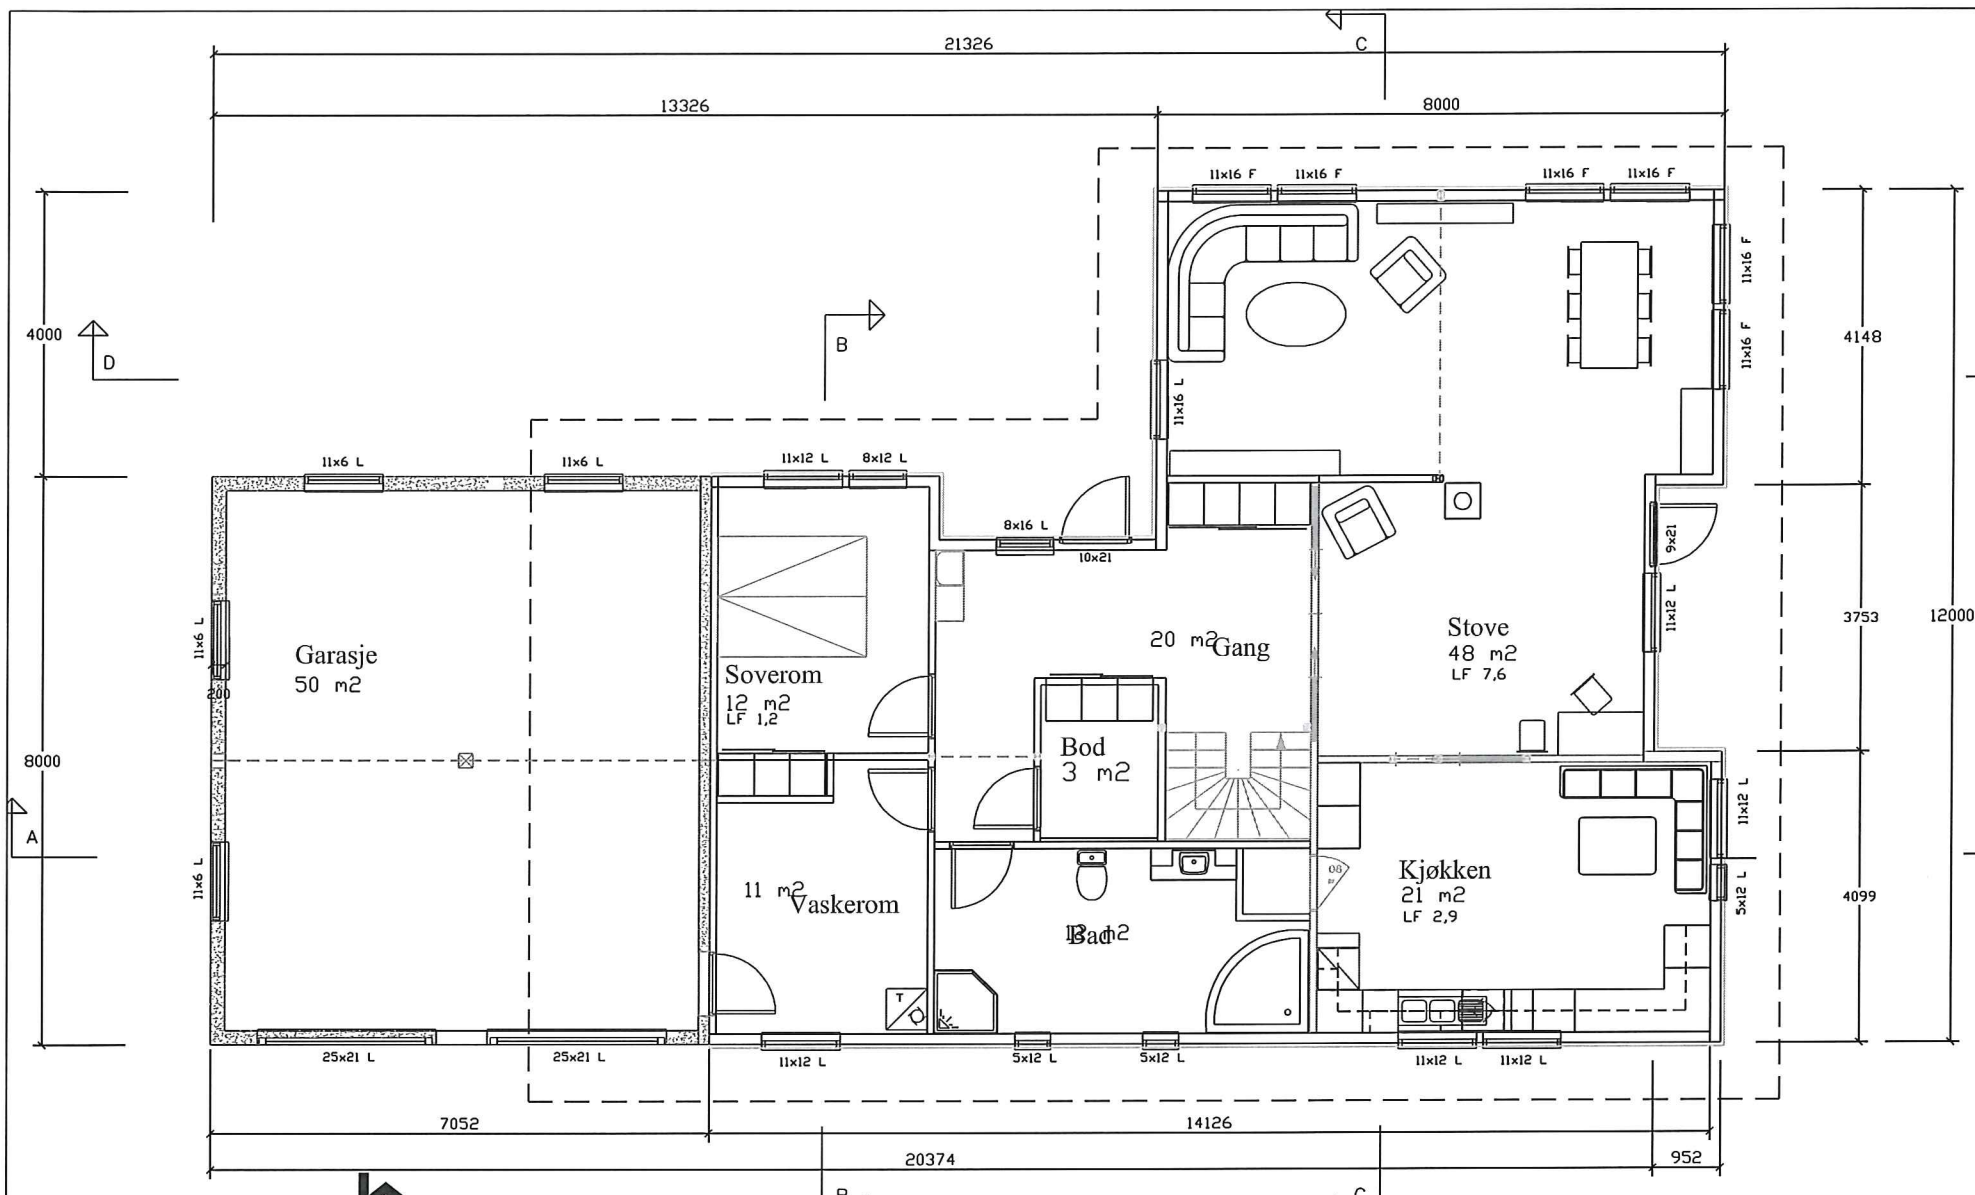

Loftsbreidde ved 1,9 m = 3.996 m				 Reigstad bygg & Eigedom as Gjørvik, 5914 ISDALSTØ Tlf: 56 35 45 38/92 60 82 36				Einebustad Gjørvik		Teikning nr. E 01/003/04	
								Tiltakshavar Elin og Rolf Reigstad Gjørvik, 5914 ISDALSTØ Tlf: 56 35 04 49/ 90 03 97 61			
Hovudplan				Dato		Tegnet av		Godkjent		Målestokk	
BRA		BRA-K		15.04.2004		Kar				1:100	
Loftspan				Gnr		Bnr		F.nr		Beregning	
100,2		100,2		188		6				Prosjeckt nr. 003/04	
Sum				284,3		284,3					

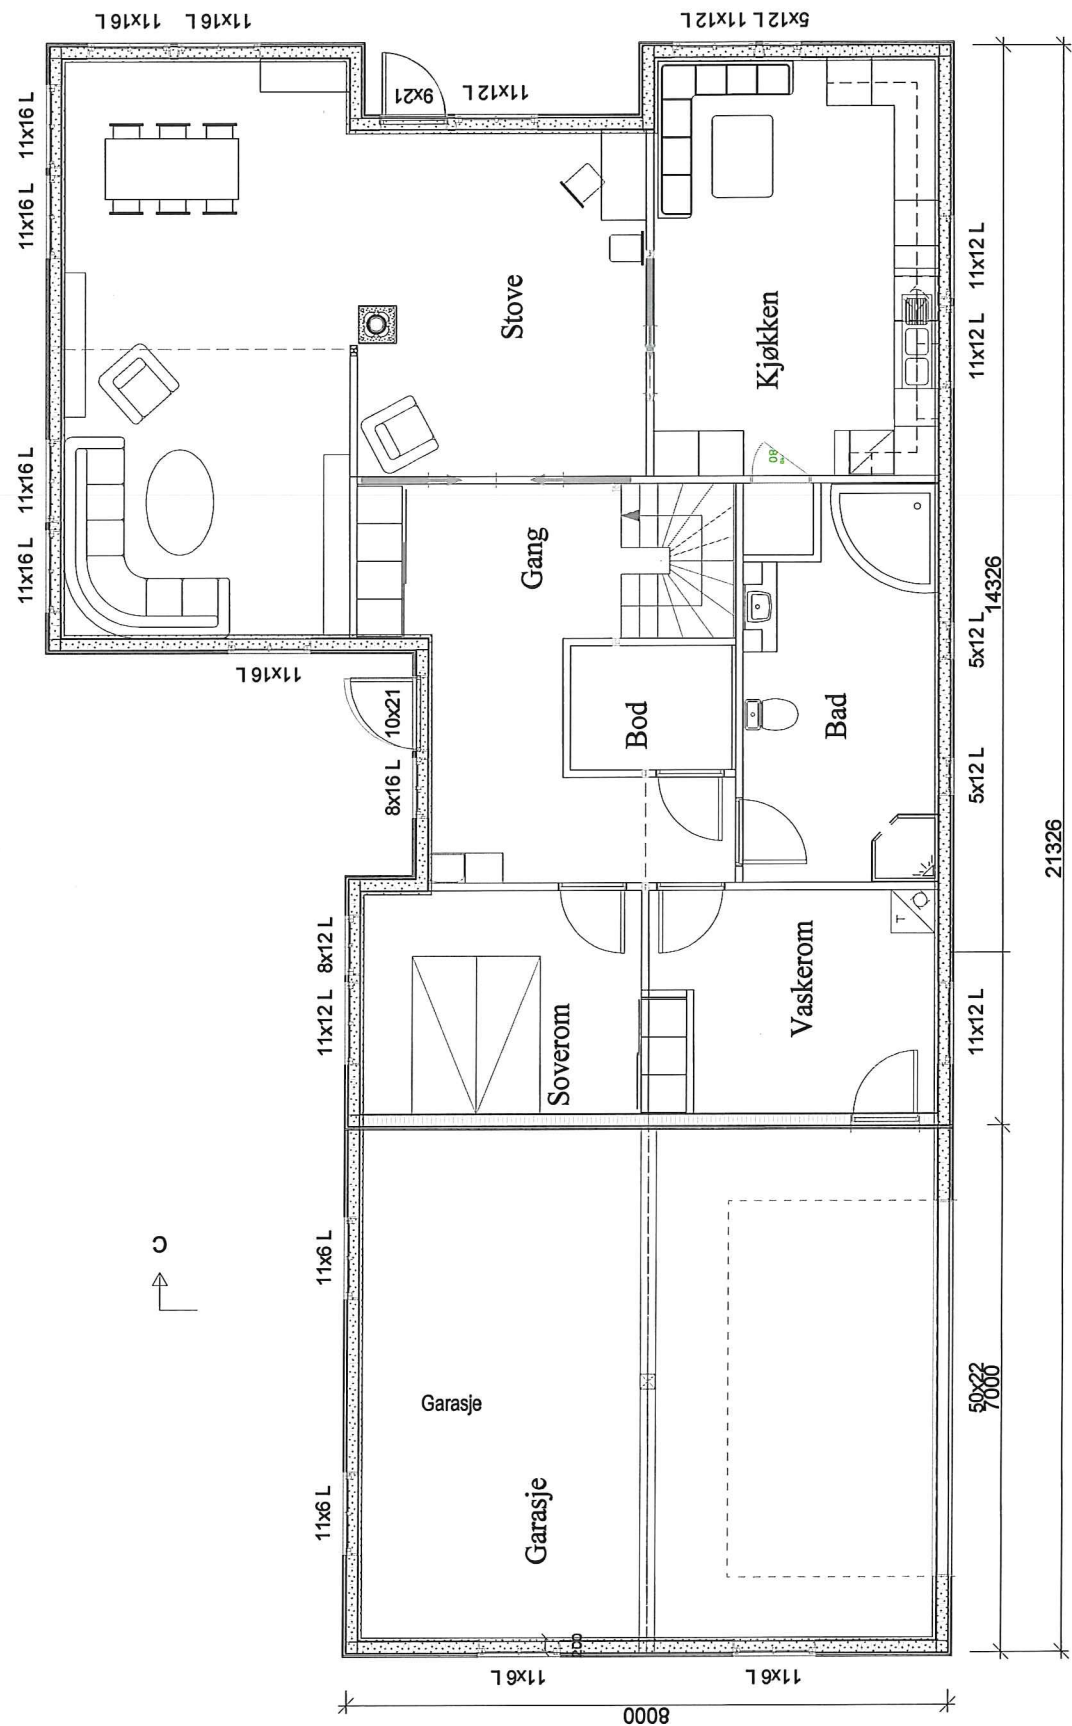

1 PLAN
EKSISTERANDE/ingen endring

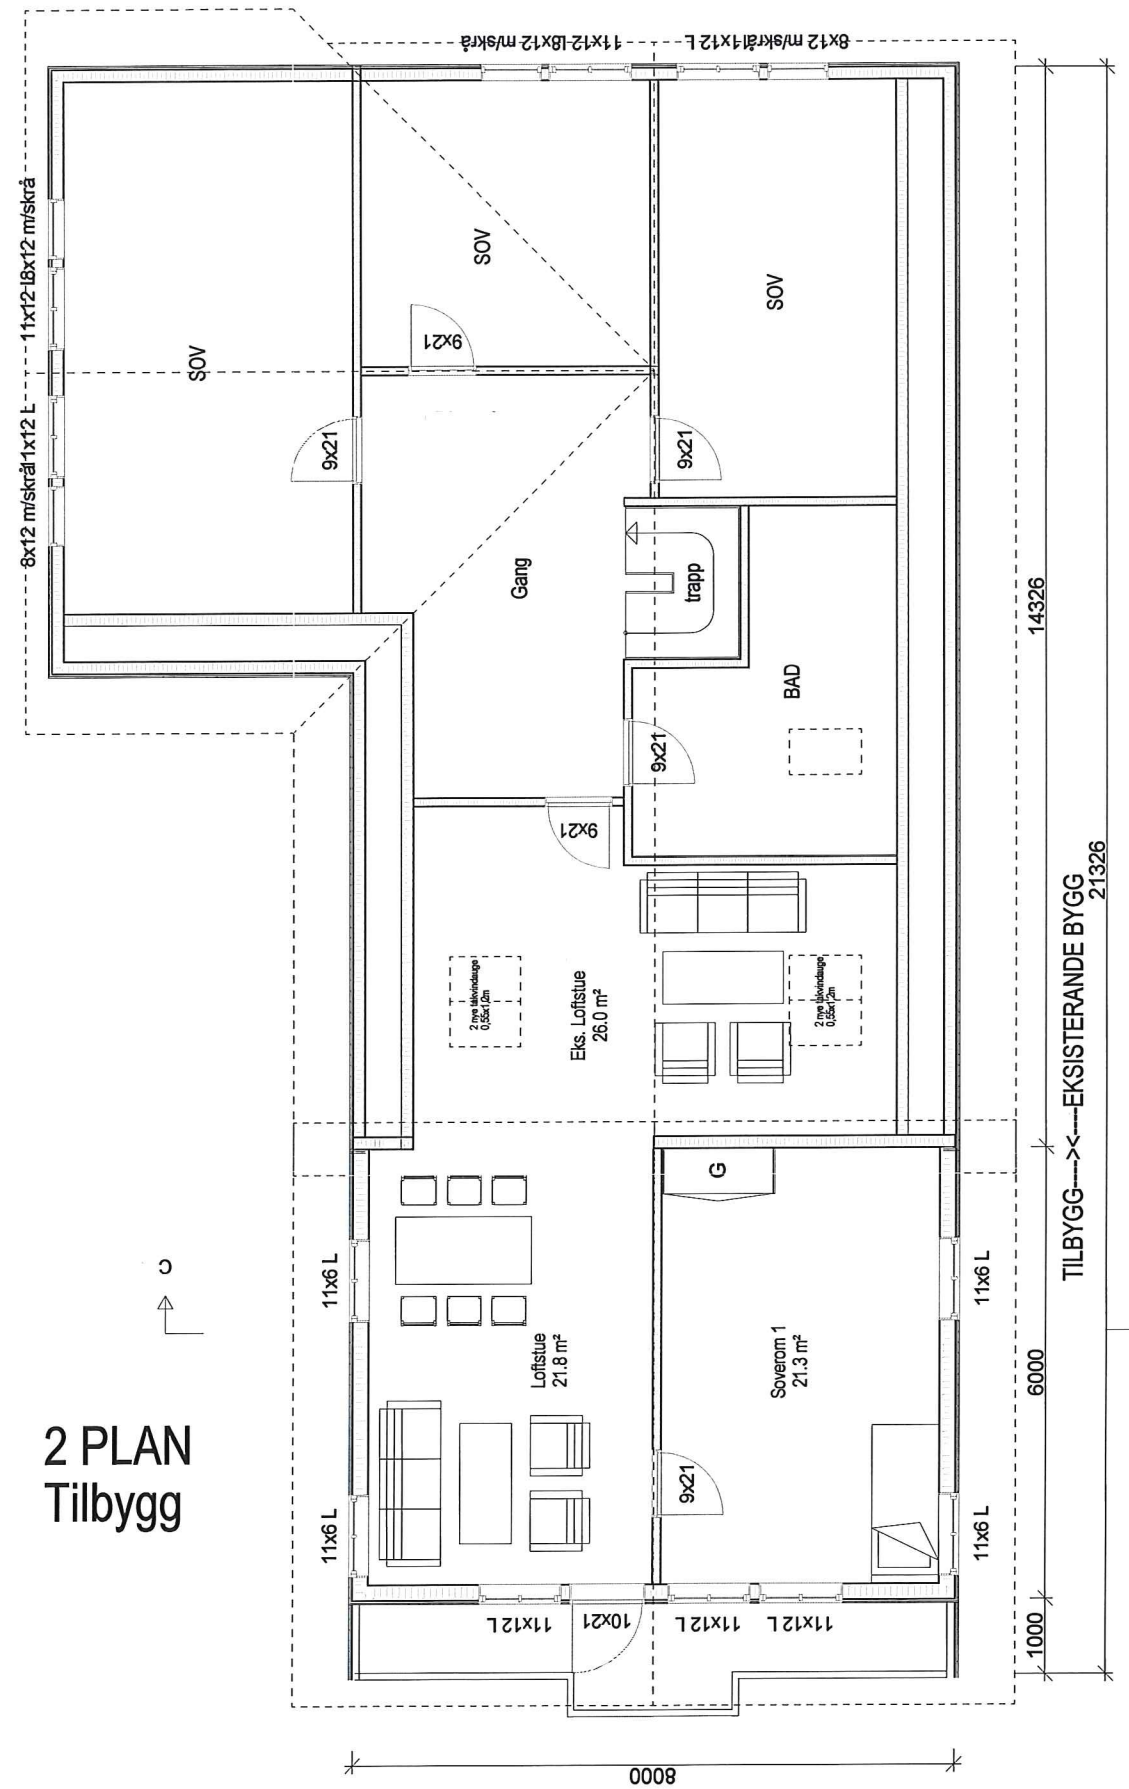

2 PLAN
Tilbygg

TILBYGG BUSTADHUS



DDS-CAD

© Tegningen er beskyttet i.h.t. lov om opphavsrett.

Tiltakshaver: **ELIN OG ROLF REIGSTAD**
 Byggeplass: **Gjervik**
 Kommune: **LINDÅS**
 Gnr. 188 Bnr. 6 Mål: 1 : 100
 Plan 1 og 2

DATA DESIGN SYSTEM
ANIMETECHNIK COMPANY

Dato:
Tegn:
Prosjekt nr.:
Tegn.nr.: 501

rolf

BYA tilbygg
BRA tilbygg
49.0 m²
45.0 m²

TILBYGG → ← EKSISTERANDE BYGG
21326