




3.

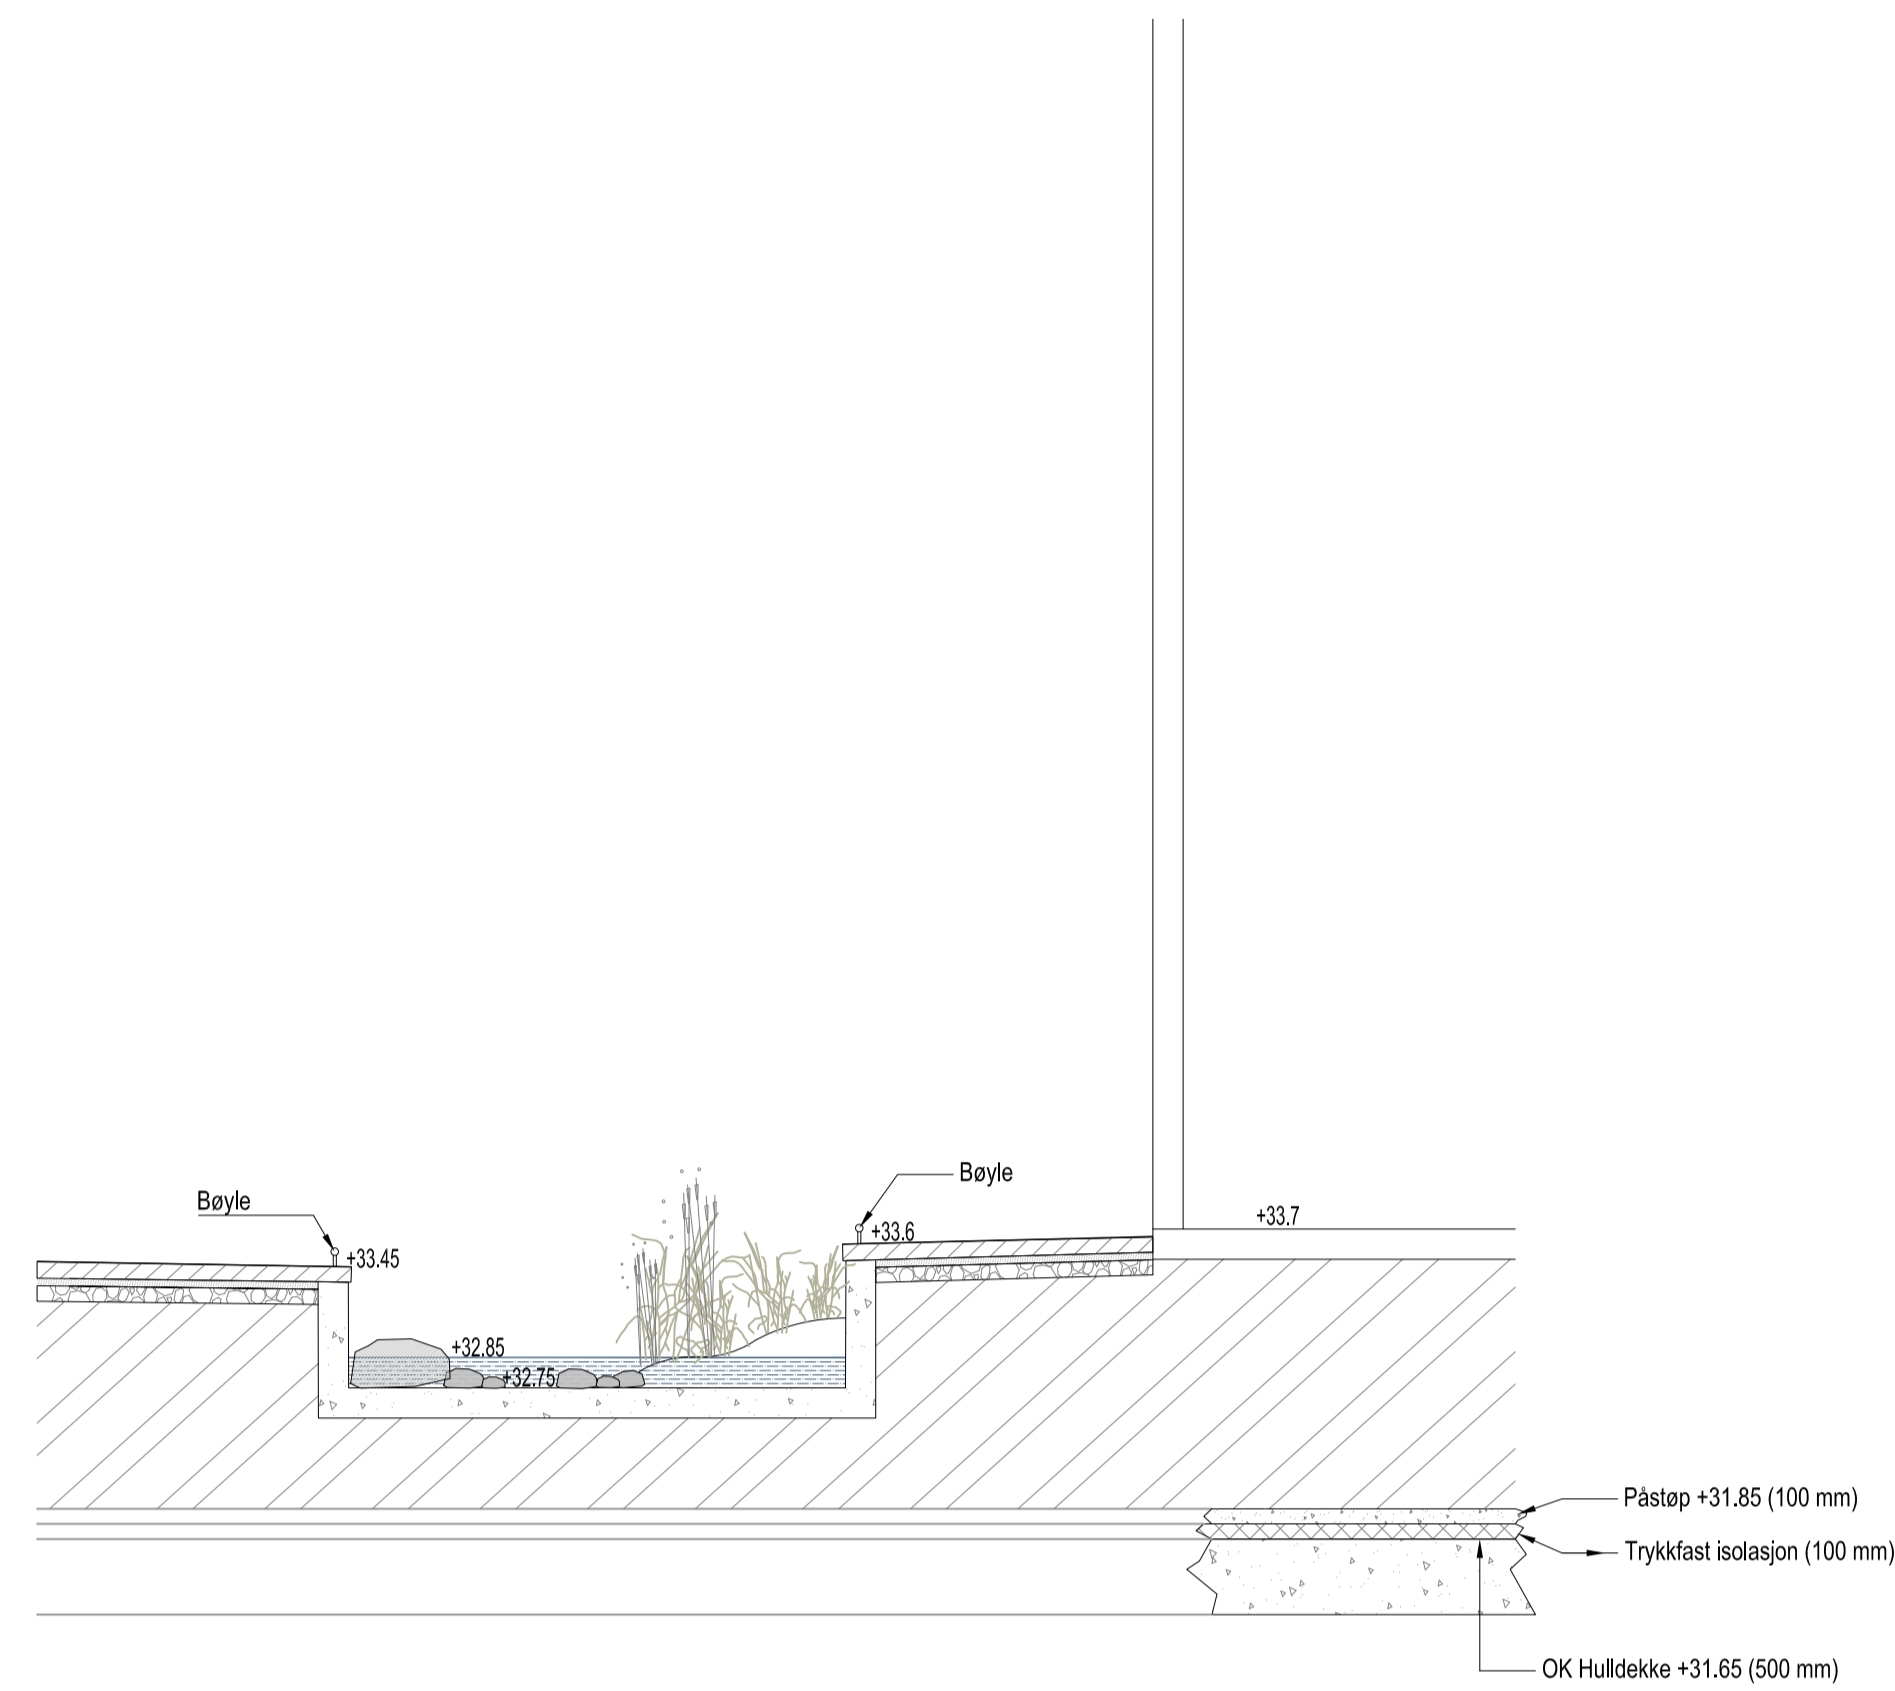


4.

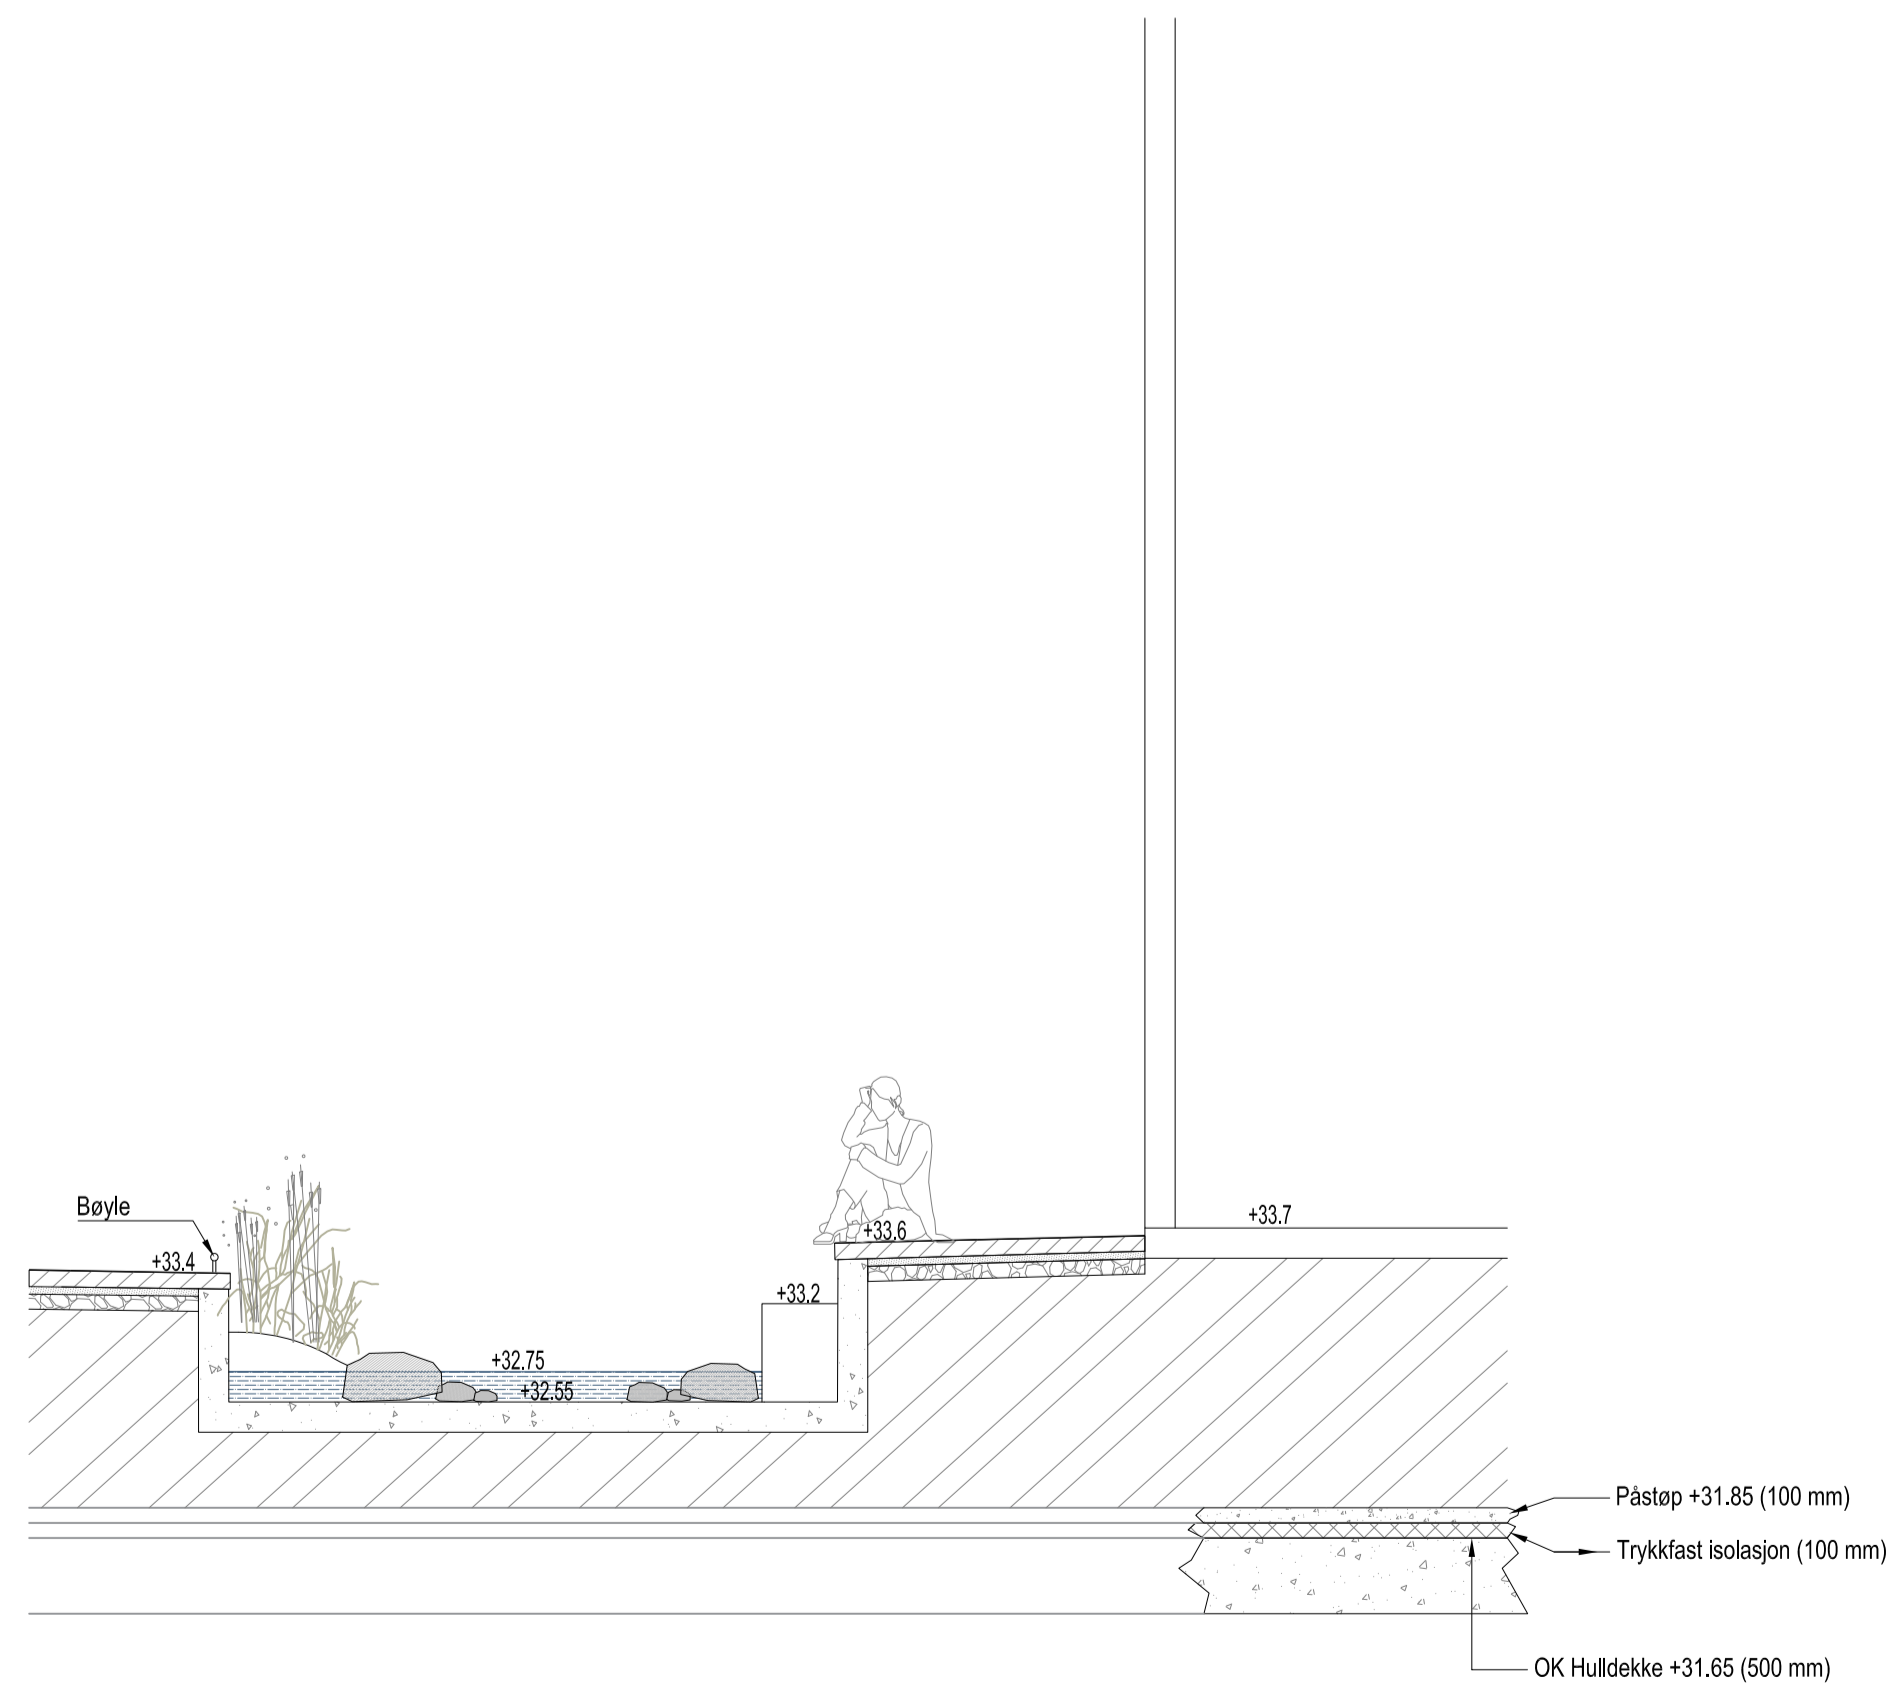

5.

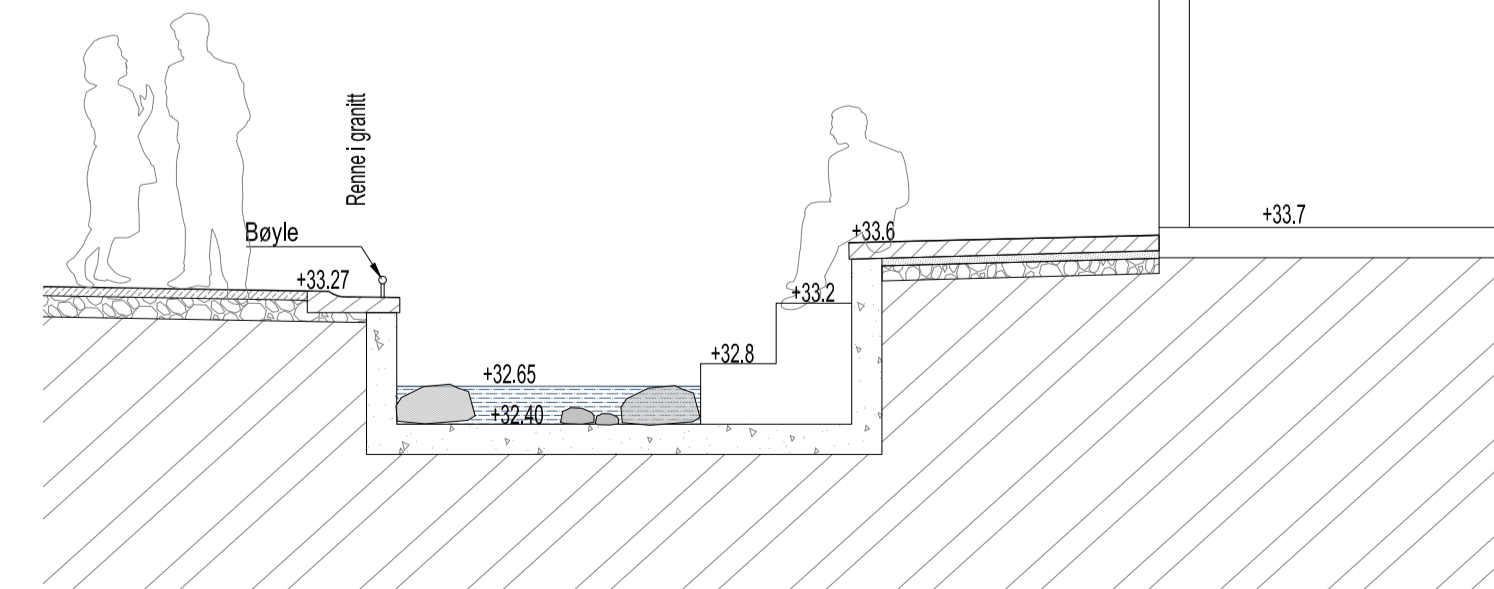

Snittanvisning
Målestokk 1:200

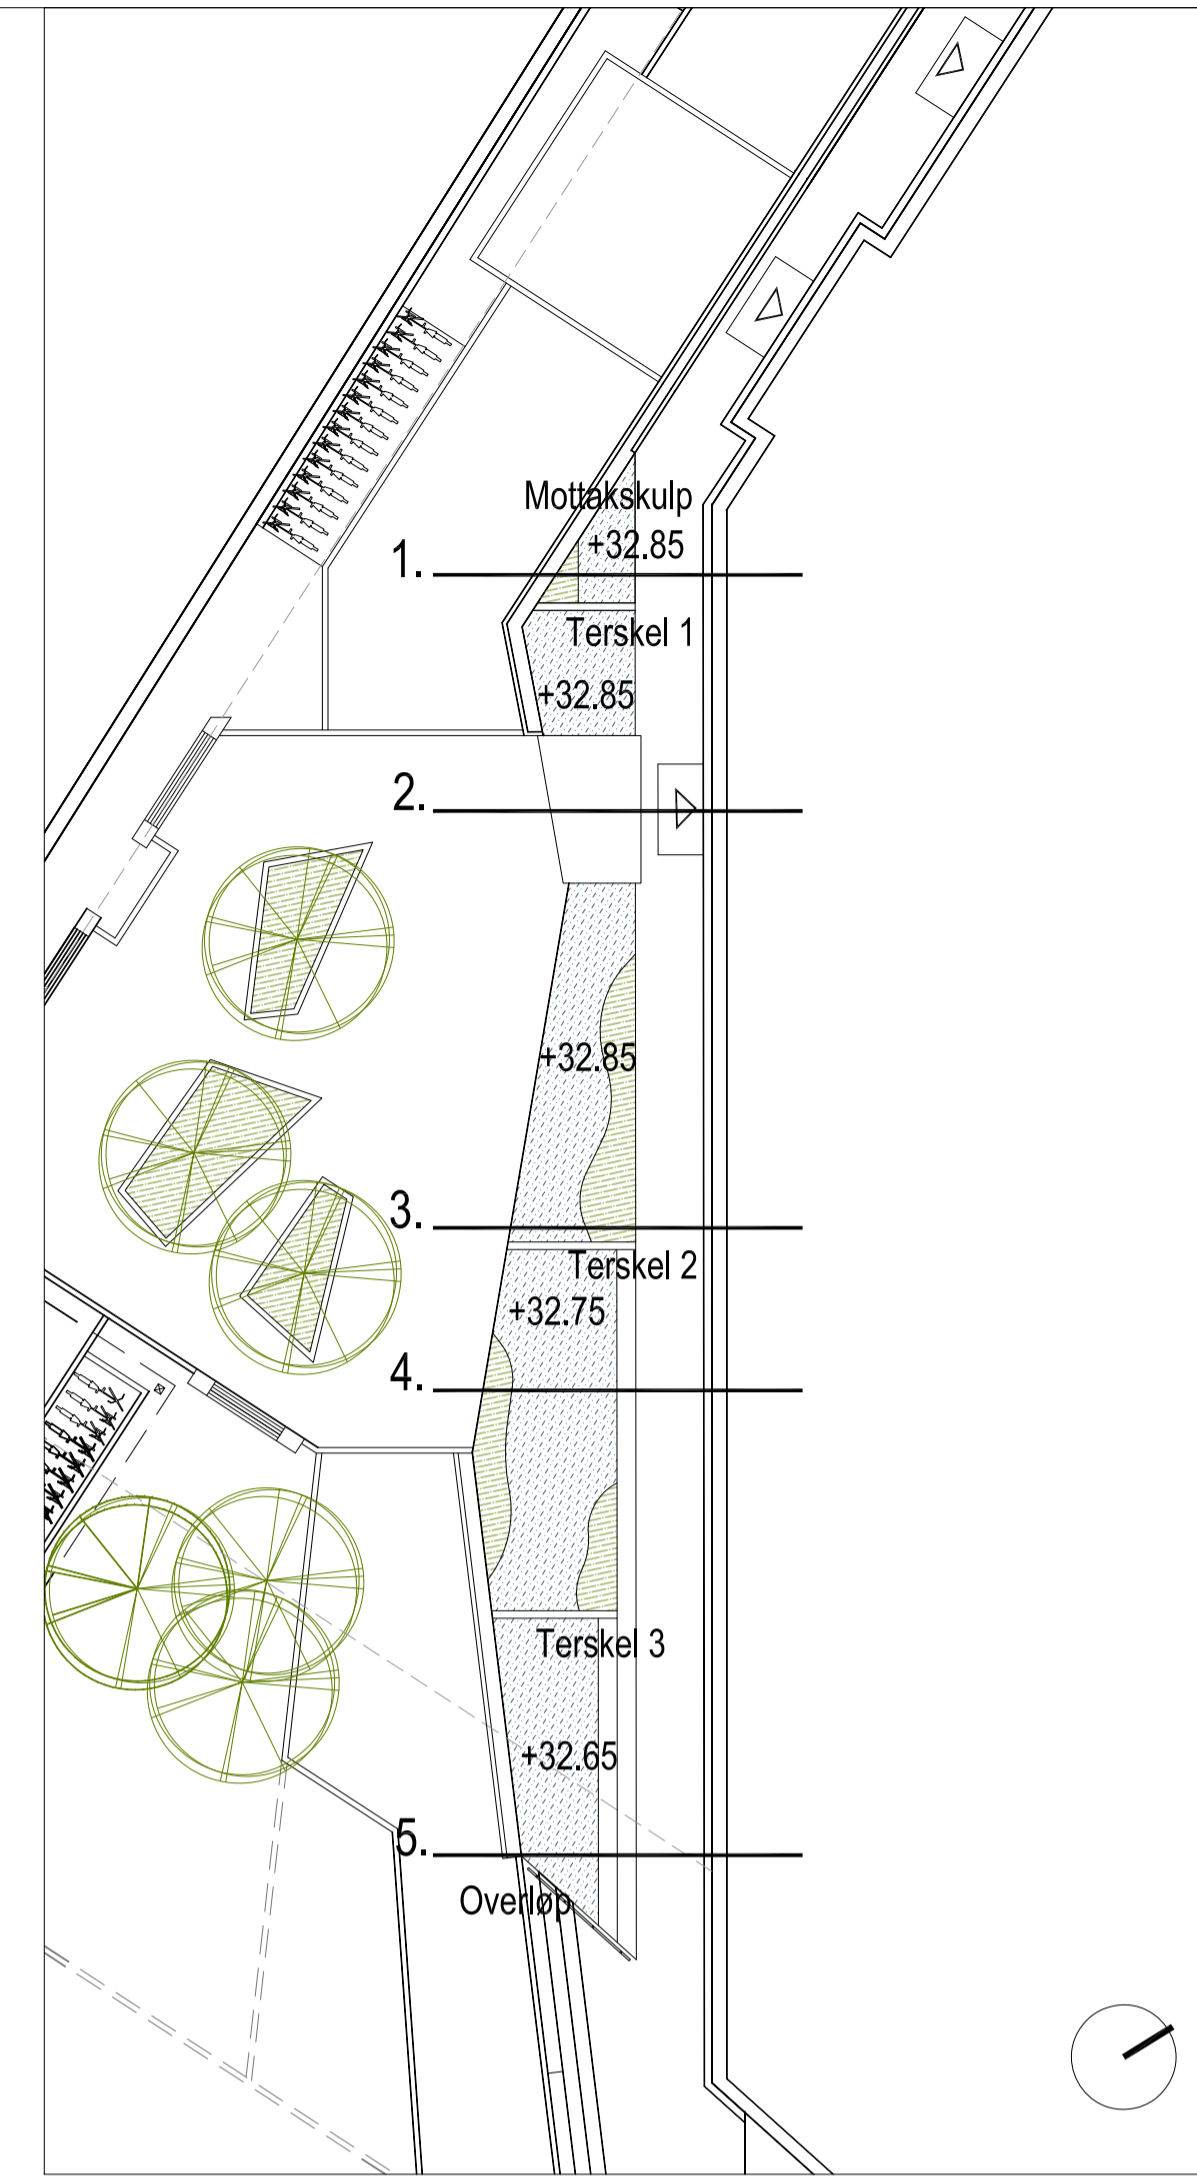

Rev.	Dato	Revisjon gjelder	Tegnet av	Kontr.	Godkj.

ARK	Link Arkitektur - Team Bergen Dreggsalm, 10/12. 5835 Bergen Tlf: 55 57 34 00	LINK ARKITEKTUR
LARK	Link Landskap Levenskiolds gate 26, 0260 Oslo Tlf: 21 52 22 00	LINK LANDSKAP
Riak	Cowi AS Solheimsgaten 13, 5058 Bergen Tlf: 02694	COWI
RIB	Cowi AS Solheimsgaten 13, 5058 Bergen Tlf: 02694	
RIE	Cowi AS Solheimsgaten 13, 5058 Bergen Tlf: 02694	
RIBr	Multiconsult AS Nesttunbrekka 99, 5221 Nesttun Tlf: 55 62 37 00	Multiconsult
RIV	Sanitær og varme Cowi AS Solheimsgaten 13, 5058 Bergen Tlf: 02694	
RIV	Utv. VA Cowi AS Solheimsgaten 13, 5058 Bergen Tlf: 02694	
RIV	Ventilasjon Cowi AS Solheimsgaten 13, 5058 Bergen Tlf: 02694	
RIV	Sprinkler Cowi AS Solheimsgaten 13, 5058 Bergen Tlf: 02694	
RIG	Multiconsult AS Nesttunbrekka 99, 5221 Nesttun Tlf: 55 62 37 00	


Prosjektstatus Status

Forprosjekt FORELØPIG

Tiltakshaver
Region Nordhordland Helsehus IKS

Isdalstø 5902 **REGION NORDHORDLAND**

Prosjektnummer / Prosjektnavn
62035 / Region Nordhordland Helsehus

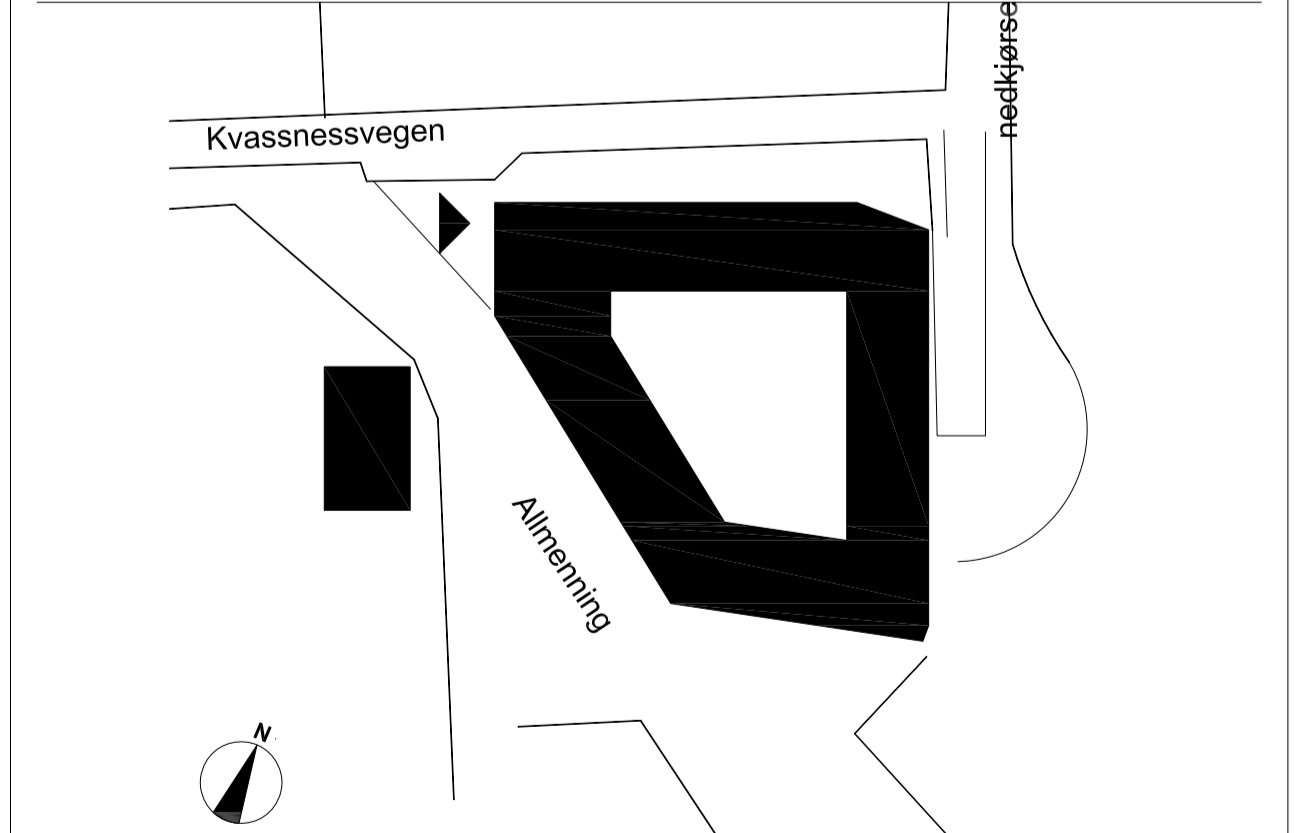

Grunnlagstegning / Indeks:

LINK LANDSKAP Team Landskap
Levenskioldsgate 26
0260 Oslo

Telefon: +47 21 52 22 00
E-post: post@linklandskap.no
Org.nr.: 975 999 726

Tegning: fag:

RNH- TVERRSNITT VANNspeil 2/2 LARK

Mål: 1:50 Tegnet: AKA Godkj.: ARB Tegnr.: Indeks
Dato: 08.02.2017 Kontr.: HS Ansv.: GH **L-40-00-04**