



Statens vegvesen

Atle Kleiven
Mykingvegen 1272
5957 MYKING

Behandlande eining:
Region vest

Sakshandsamar/telefon:
Sigmund Bødal / 55516146

Vår referanse:
17/65856-1

Dykkar referanse:

Vår dato:
16.05.2017

Avkøyrse på Fv 397 frå gbnr 38/115 i Lindås kommune– Oversending av skisse.

Vi viser til kontakt og synfaring for ei tid tilbake.

På bakgrunn av synfaringa har vi utarbeid skisse som viser svingradius for vogntog, med tanke på levering og frakt av tømmer til eit eventuelt sagbruk på gbnr 38/115. Vi har lagt opp til ein radius etter Vegnormal N100 for vogntog på 12,5 meter, altså ein diameter på 25 meter.

Innanfor ovannemnde radius skal der etablerast ein snuhammar dimensjonert for vogntog. Ut i frå synfaring og slik området framstår på kart kan det virke som det er noko knapt med areal for realisering av sagbruk med tilhøyrande moment. Statens vegvesen ber om at ein vurderer og gjev tilbakemelding på om ein ønskjer å gå vidare med dette prosjektet på ovannemnde vilkår.

Plan- og forvaltningsseksjon, Bergen
Med helsing

Sindre Lillebø
seksjonsleiar

Bødal Sigmund
senioringeniør

Dokumentet er godkjent elektronisk og har difor ingen handskrivne signaturar.

Kopi
Lindås kommune, Kvernhusmyrane 20, 5914 ISDALSTØ

Vedlegg : 2 stk skisser som viser krav til svingradius for framtidig avkøyrse for sagbruk.

Postadresse
Statens vegvesen
Region vest
Postboks 43
6861 LEIKANGER



Telefon: 02030
firmapost-vest@vegvesen.no
Org.nr: 971032081

Kontoradresse
Nygårdsgaten 112
5008 BERGEN

Fakturaadresse
Statens vegvesen
Regnskap
Postboks 702
9815 Vadsø



Avkøyrsel - Sagbruk 12 meter svingradius
20.02.2017
Målestokk 1:1000
Statens vegvesen

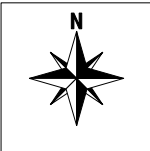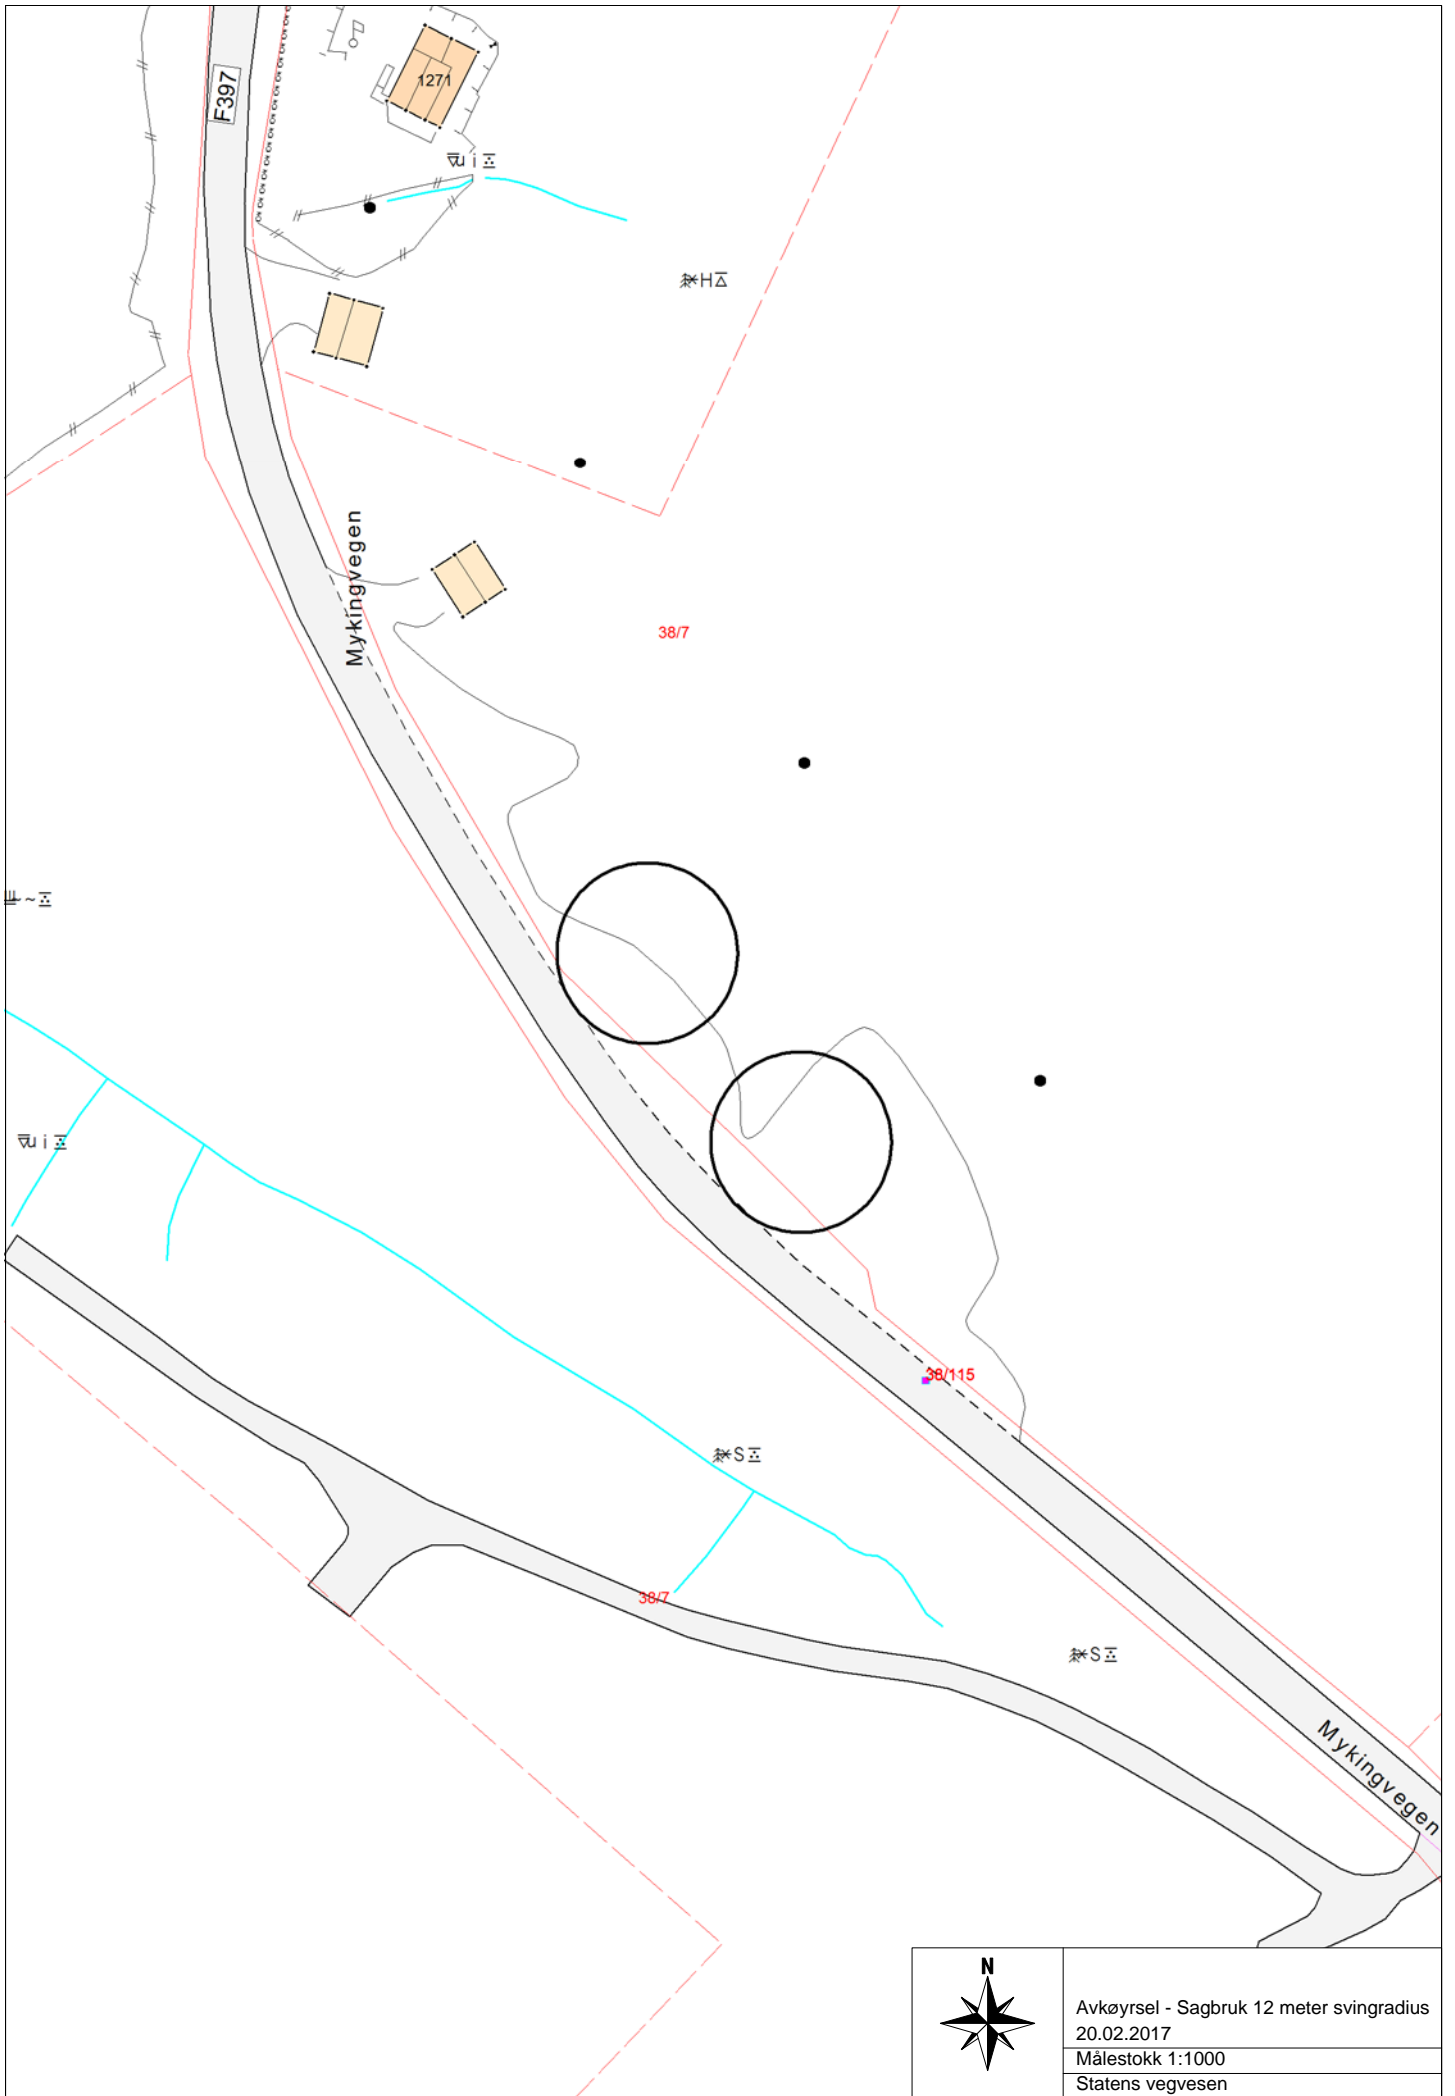

Avkøyrsel - Sagbruk 12 meter svingradius 20.02.2017 Målestokk 1:1000 Statens vegvesen
--