
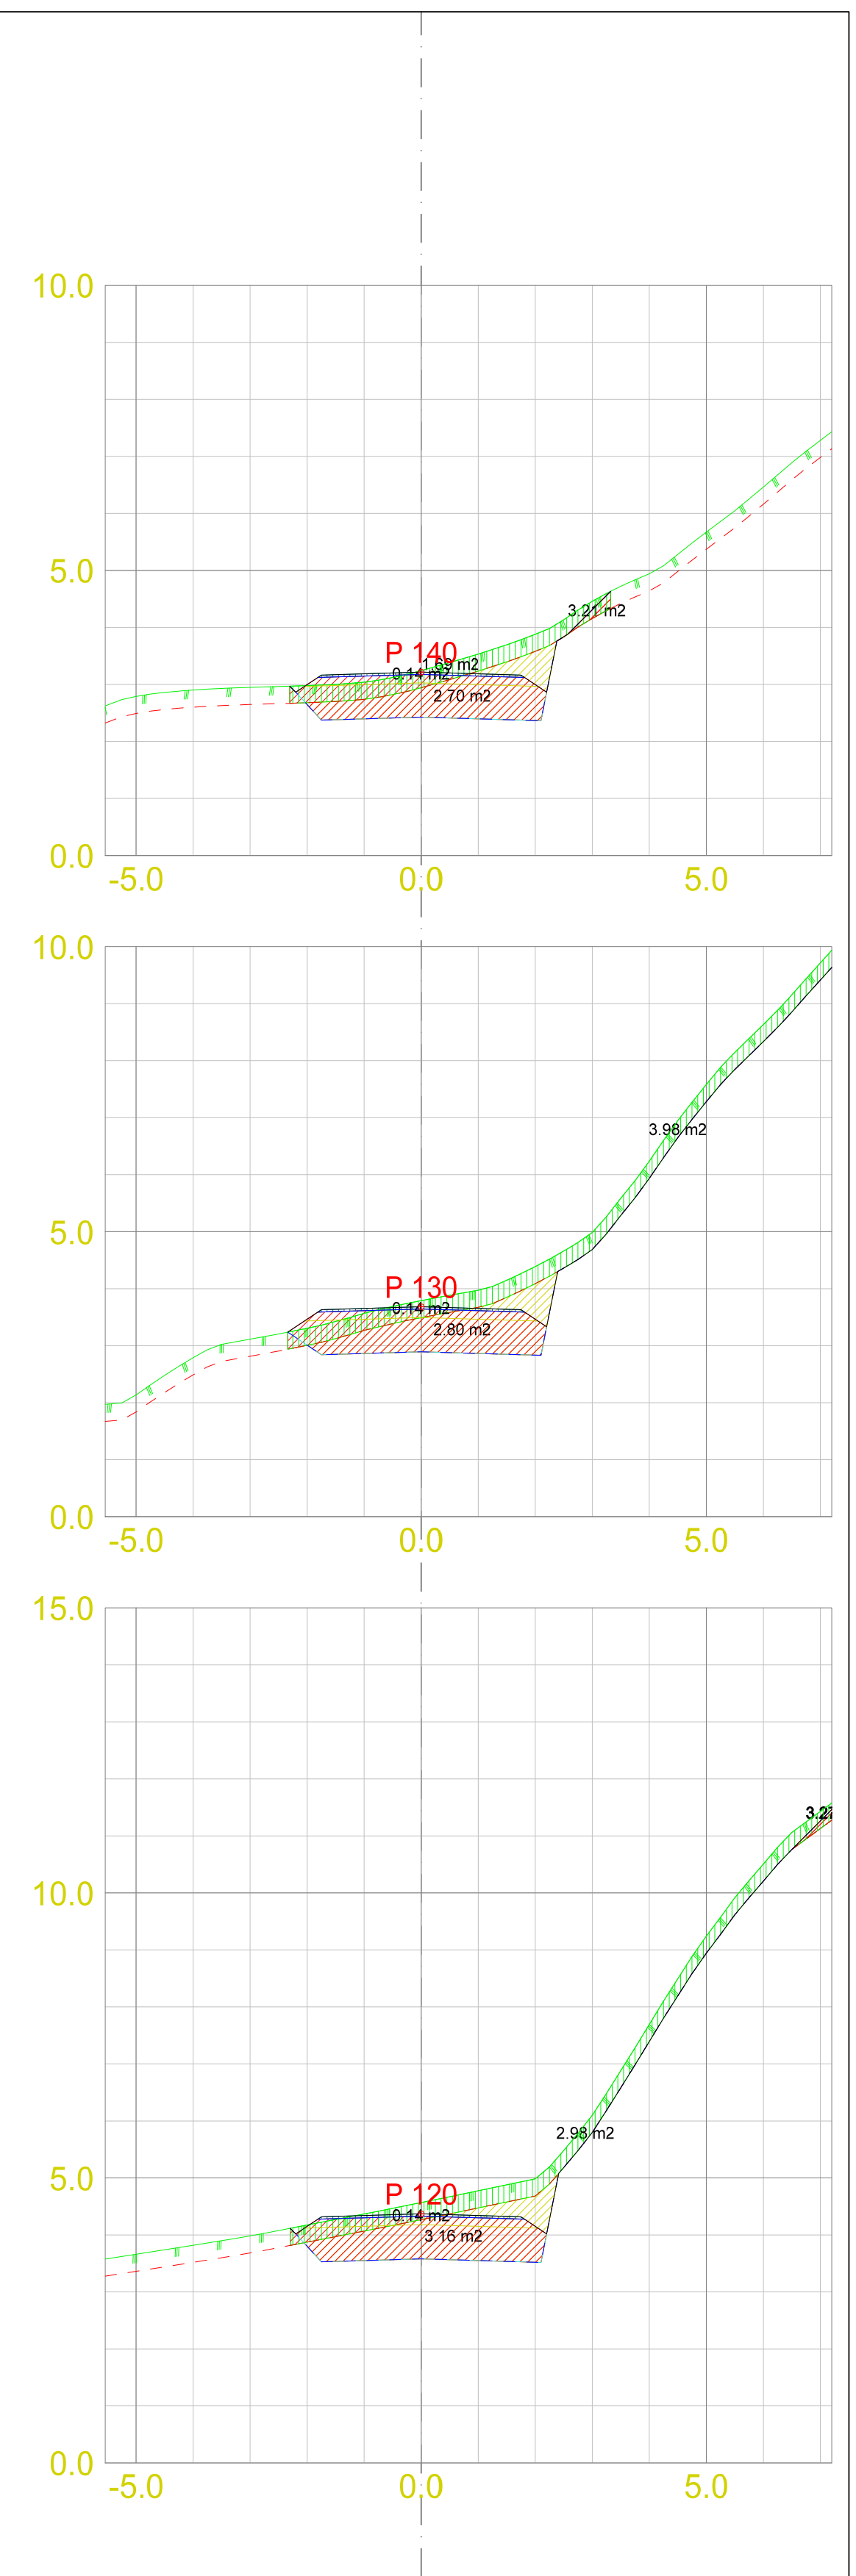
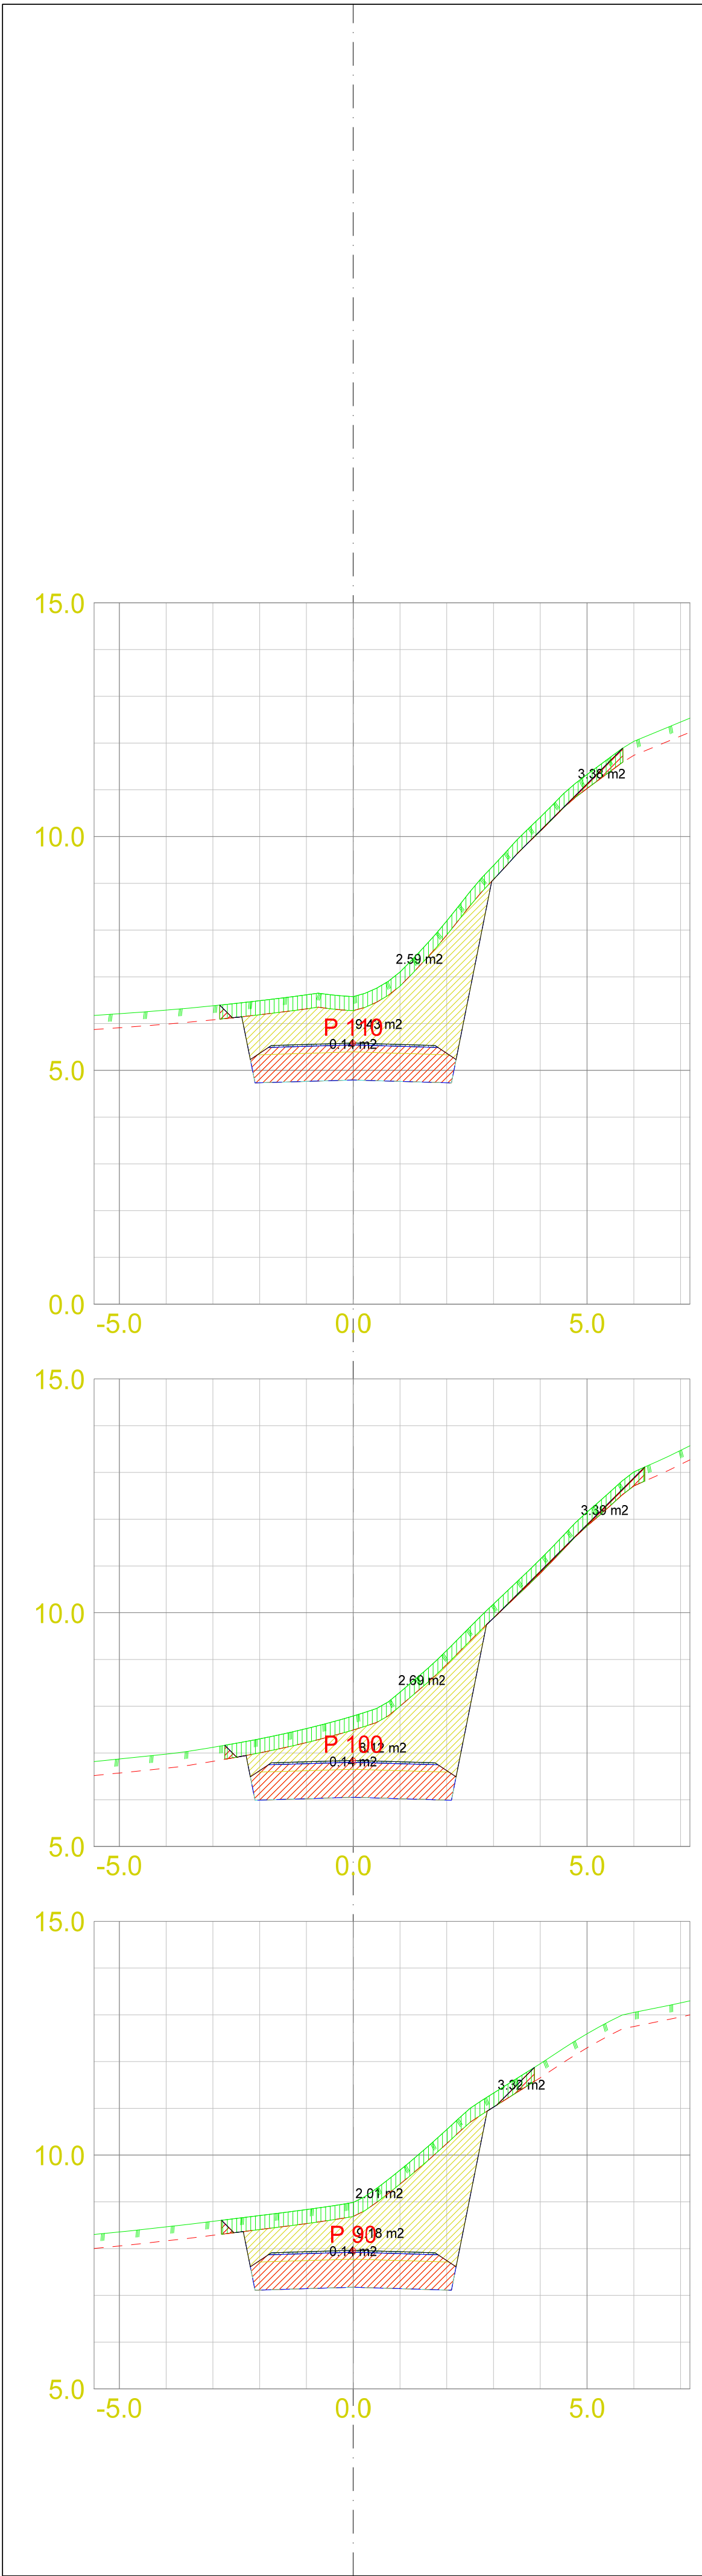
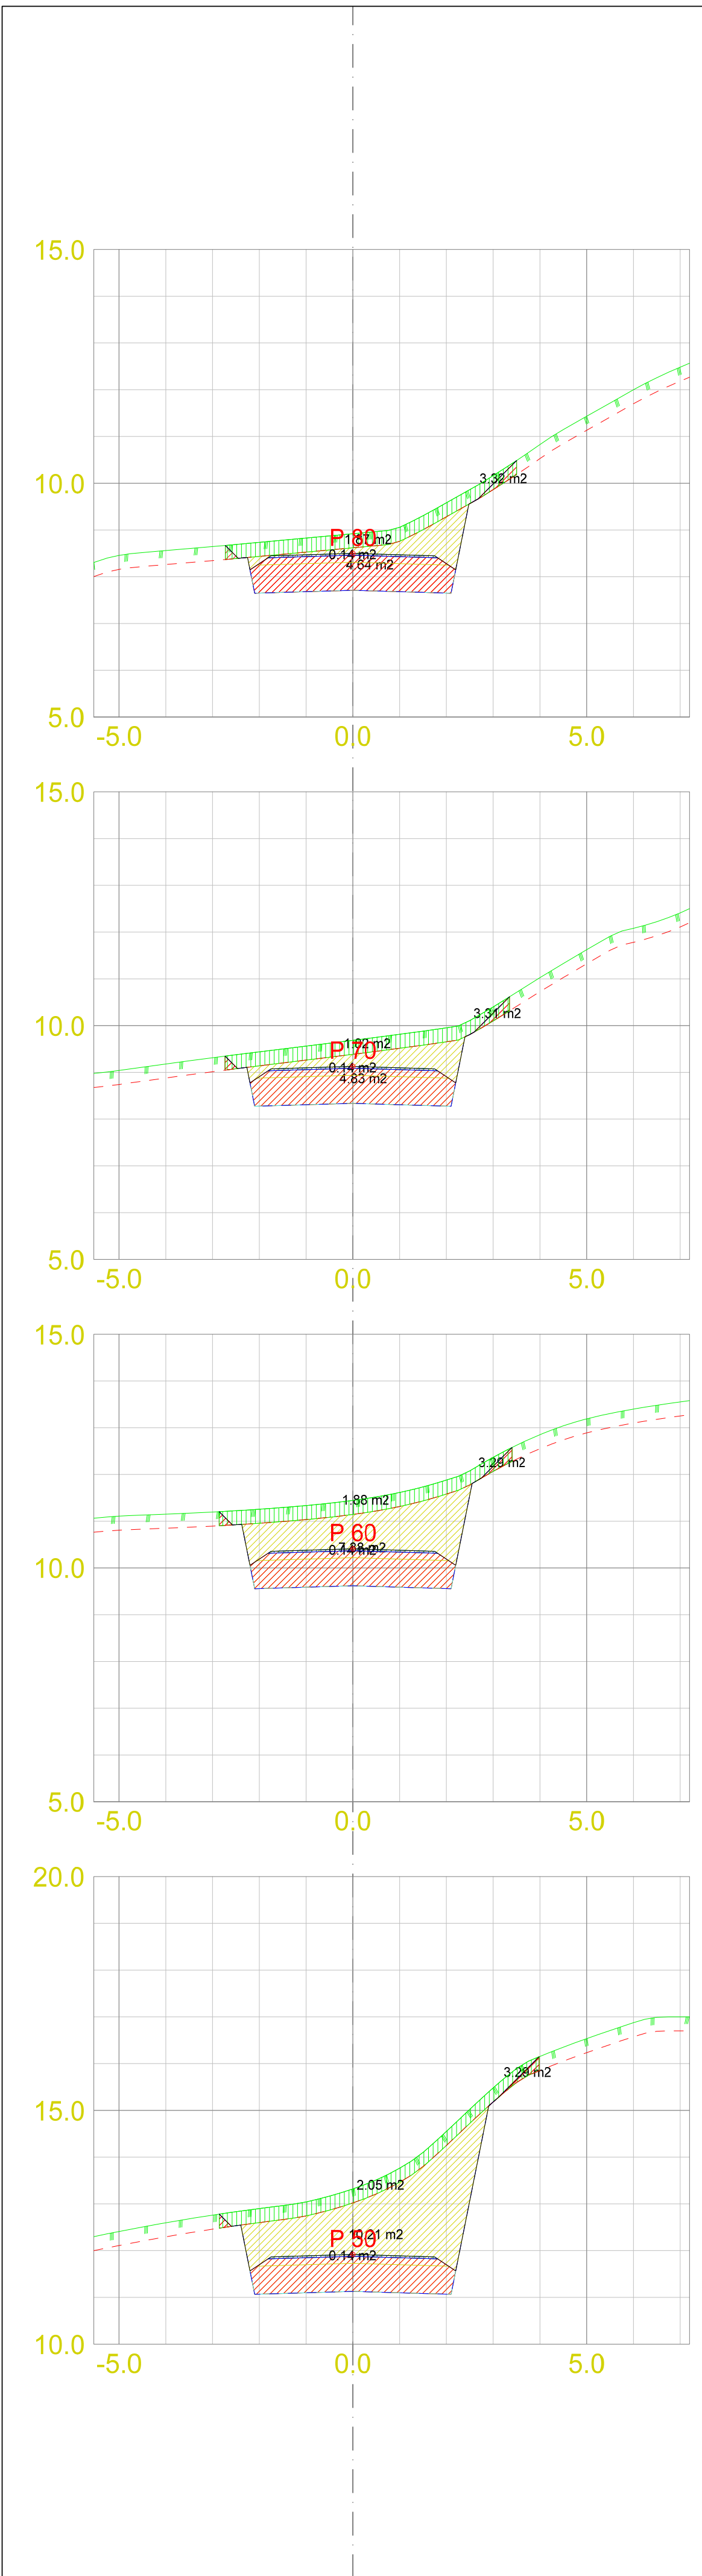


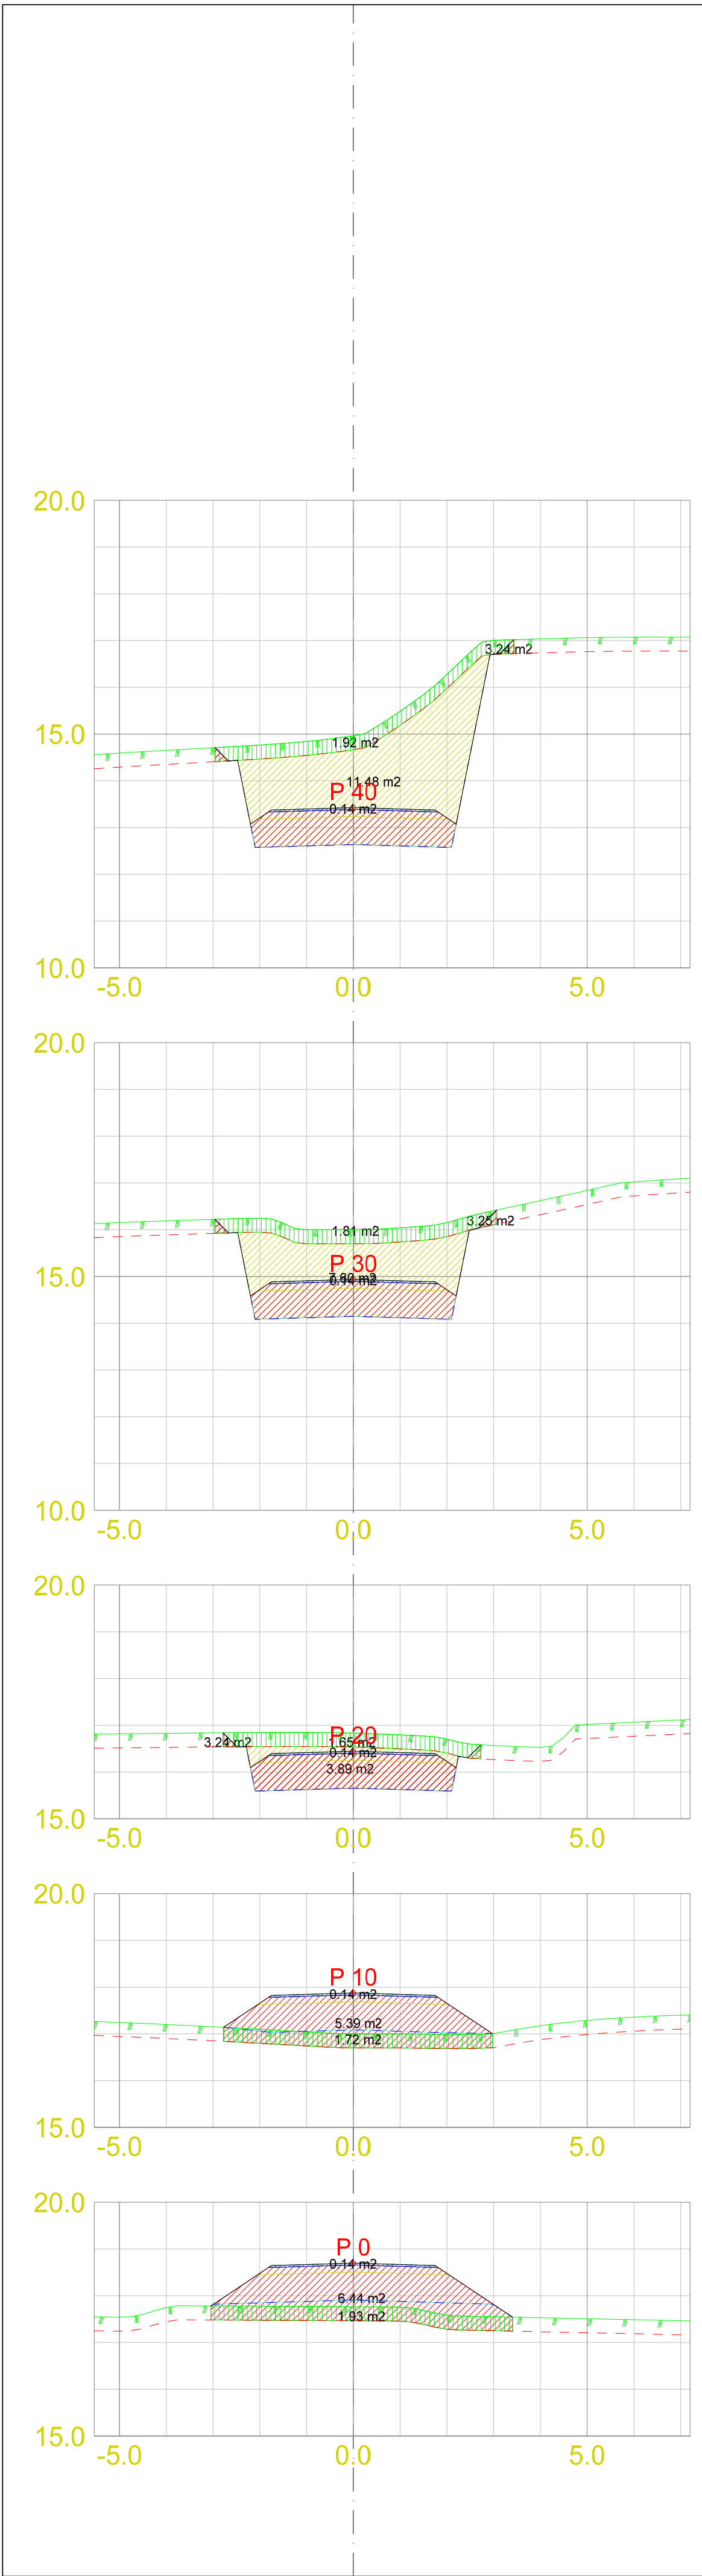

Dato	Konstr./tegnet	Godkjent	Målestokk		
14.03.2017			1:200		
A1 Tverrprofiltegning SKV3				Erstatning for:	Erstattet av:
				303	
Henvising:		Beregning:		Fløsvika Utvikling	