


SNITT/OPPRISS Aa

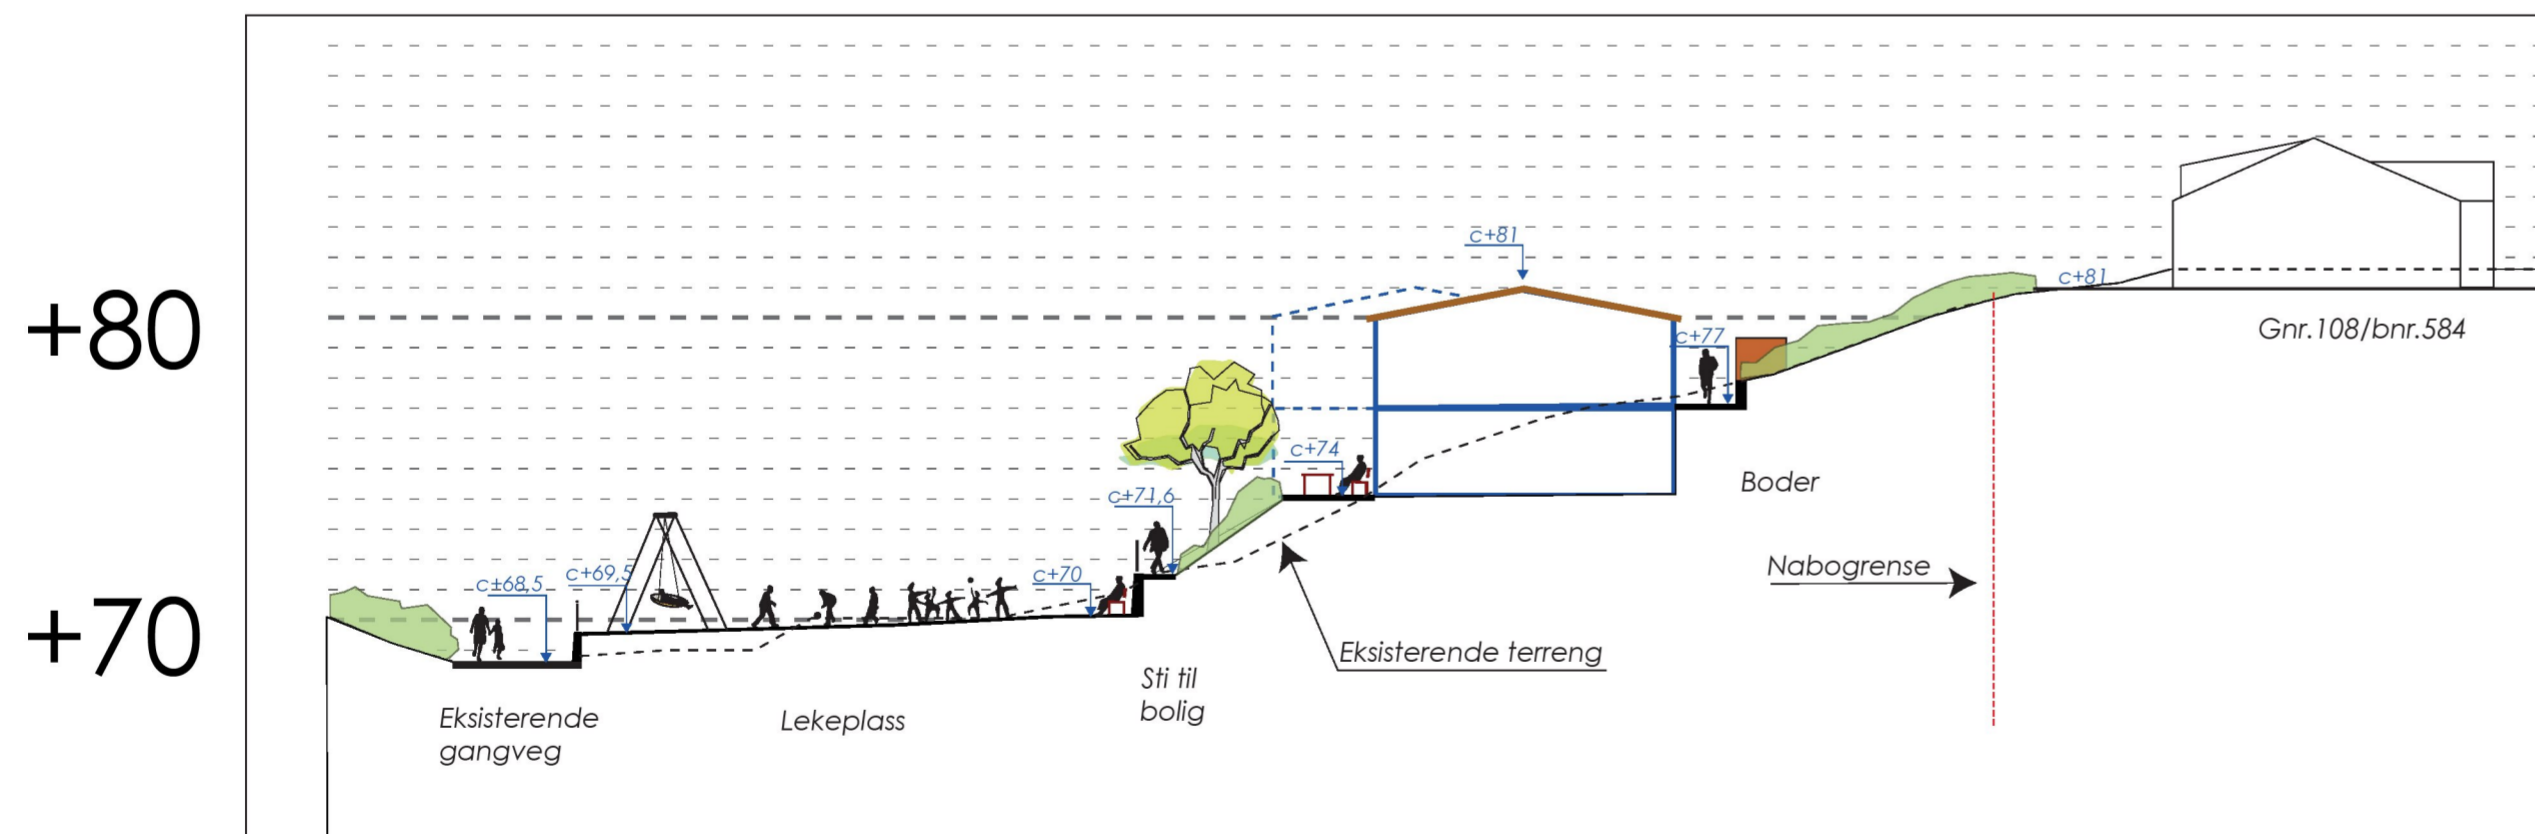

SNITT/OPPRISS Bb

LINDÅS KOMMUNE

Illustrasjonssnitt

målestokk: A2/ 1:250

dato: 9/1 2017

ansvarlig: AKK

tegnet av: RH

QBO
PLAN &
ARKITEKTUR