
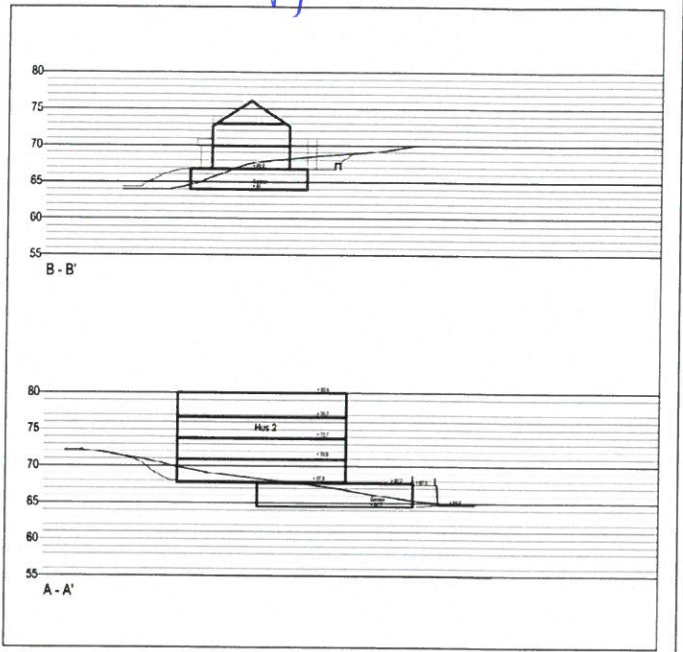


Vedlegg nr 1

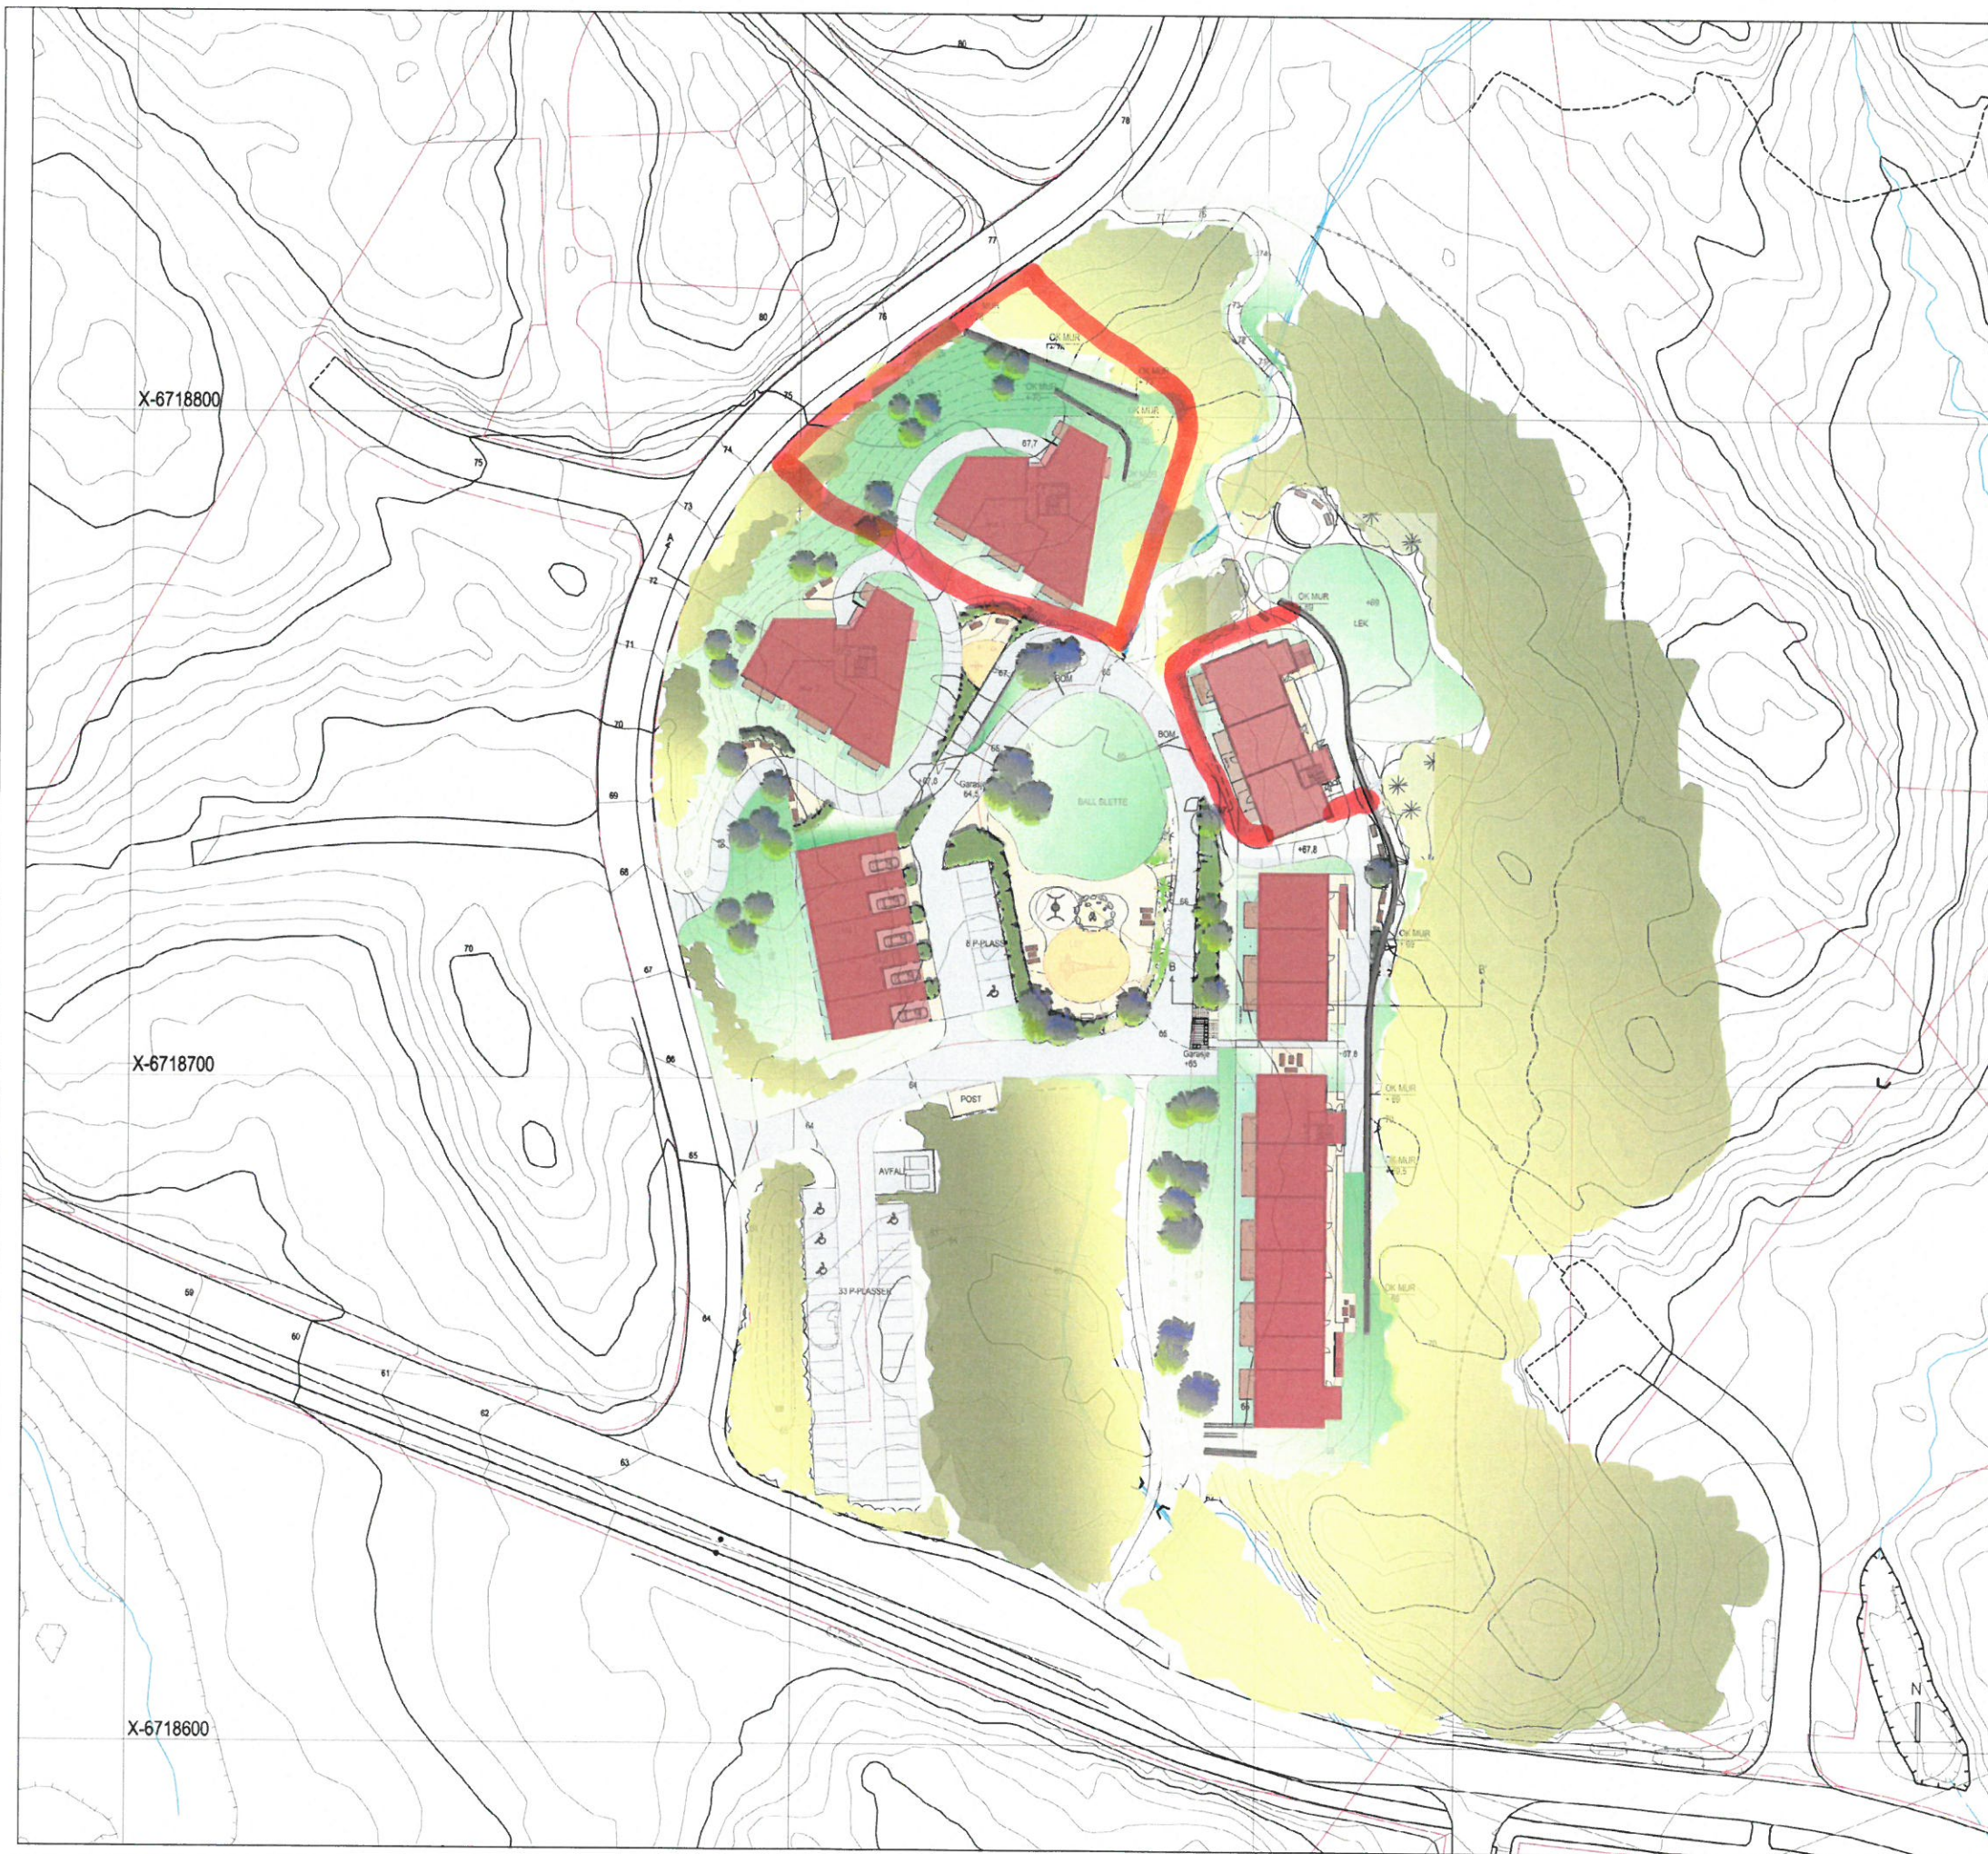

Byggesperde

- TEGNFORKLARING
- EKS/NYE KOTER
 - EKS VEGETASJON
 - NYE TRÆR
 - BUSKER
 - VEGETASJON
 - SKJERING
 - GRESS
 - BELEGG
 - PRIVAT UTEAREAL
 - ASFALT
 - SAND
 - BEKK
 - NATURSTENSMUR
 - BENK OG BORD
 - KAMPESTEIN
 - LEKEAPPARAT
 - STI

REV. GANGVEIER FRA HUS 2 OG 3 TIL FELLESAREALET I MIDTEN AV OMRADET, OG OFFENTLIG STI		30.08.2013	S. de L.
Erstad & Lekven Utbygging AS - Walde Gruppen AS BOLIGER KNARVIK AUST - B6 og B7 Landskapsplan			
MÅLSTOKK	1:1000	PROSJEKT NR	2095
TEGNER	S. de L.	TEGNER NR	8000
UTARBETTER	W. B.	REVISJON	A
DATO	02.11.2012		
PLANNR	2095_utmhus.dwg		