


# Snitt A

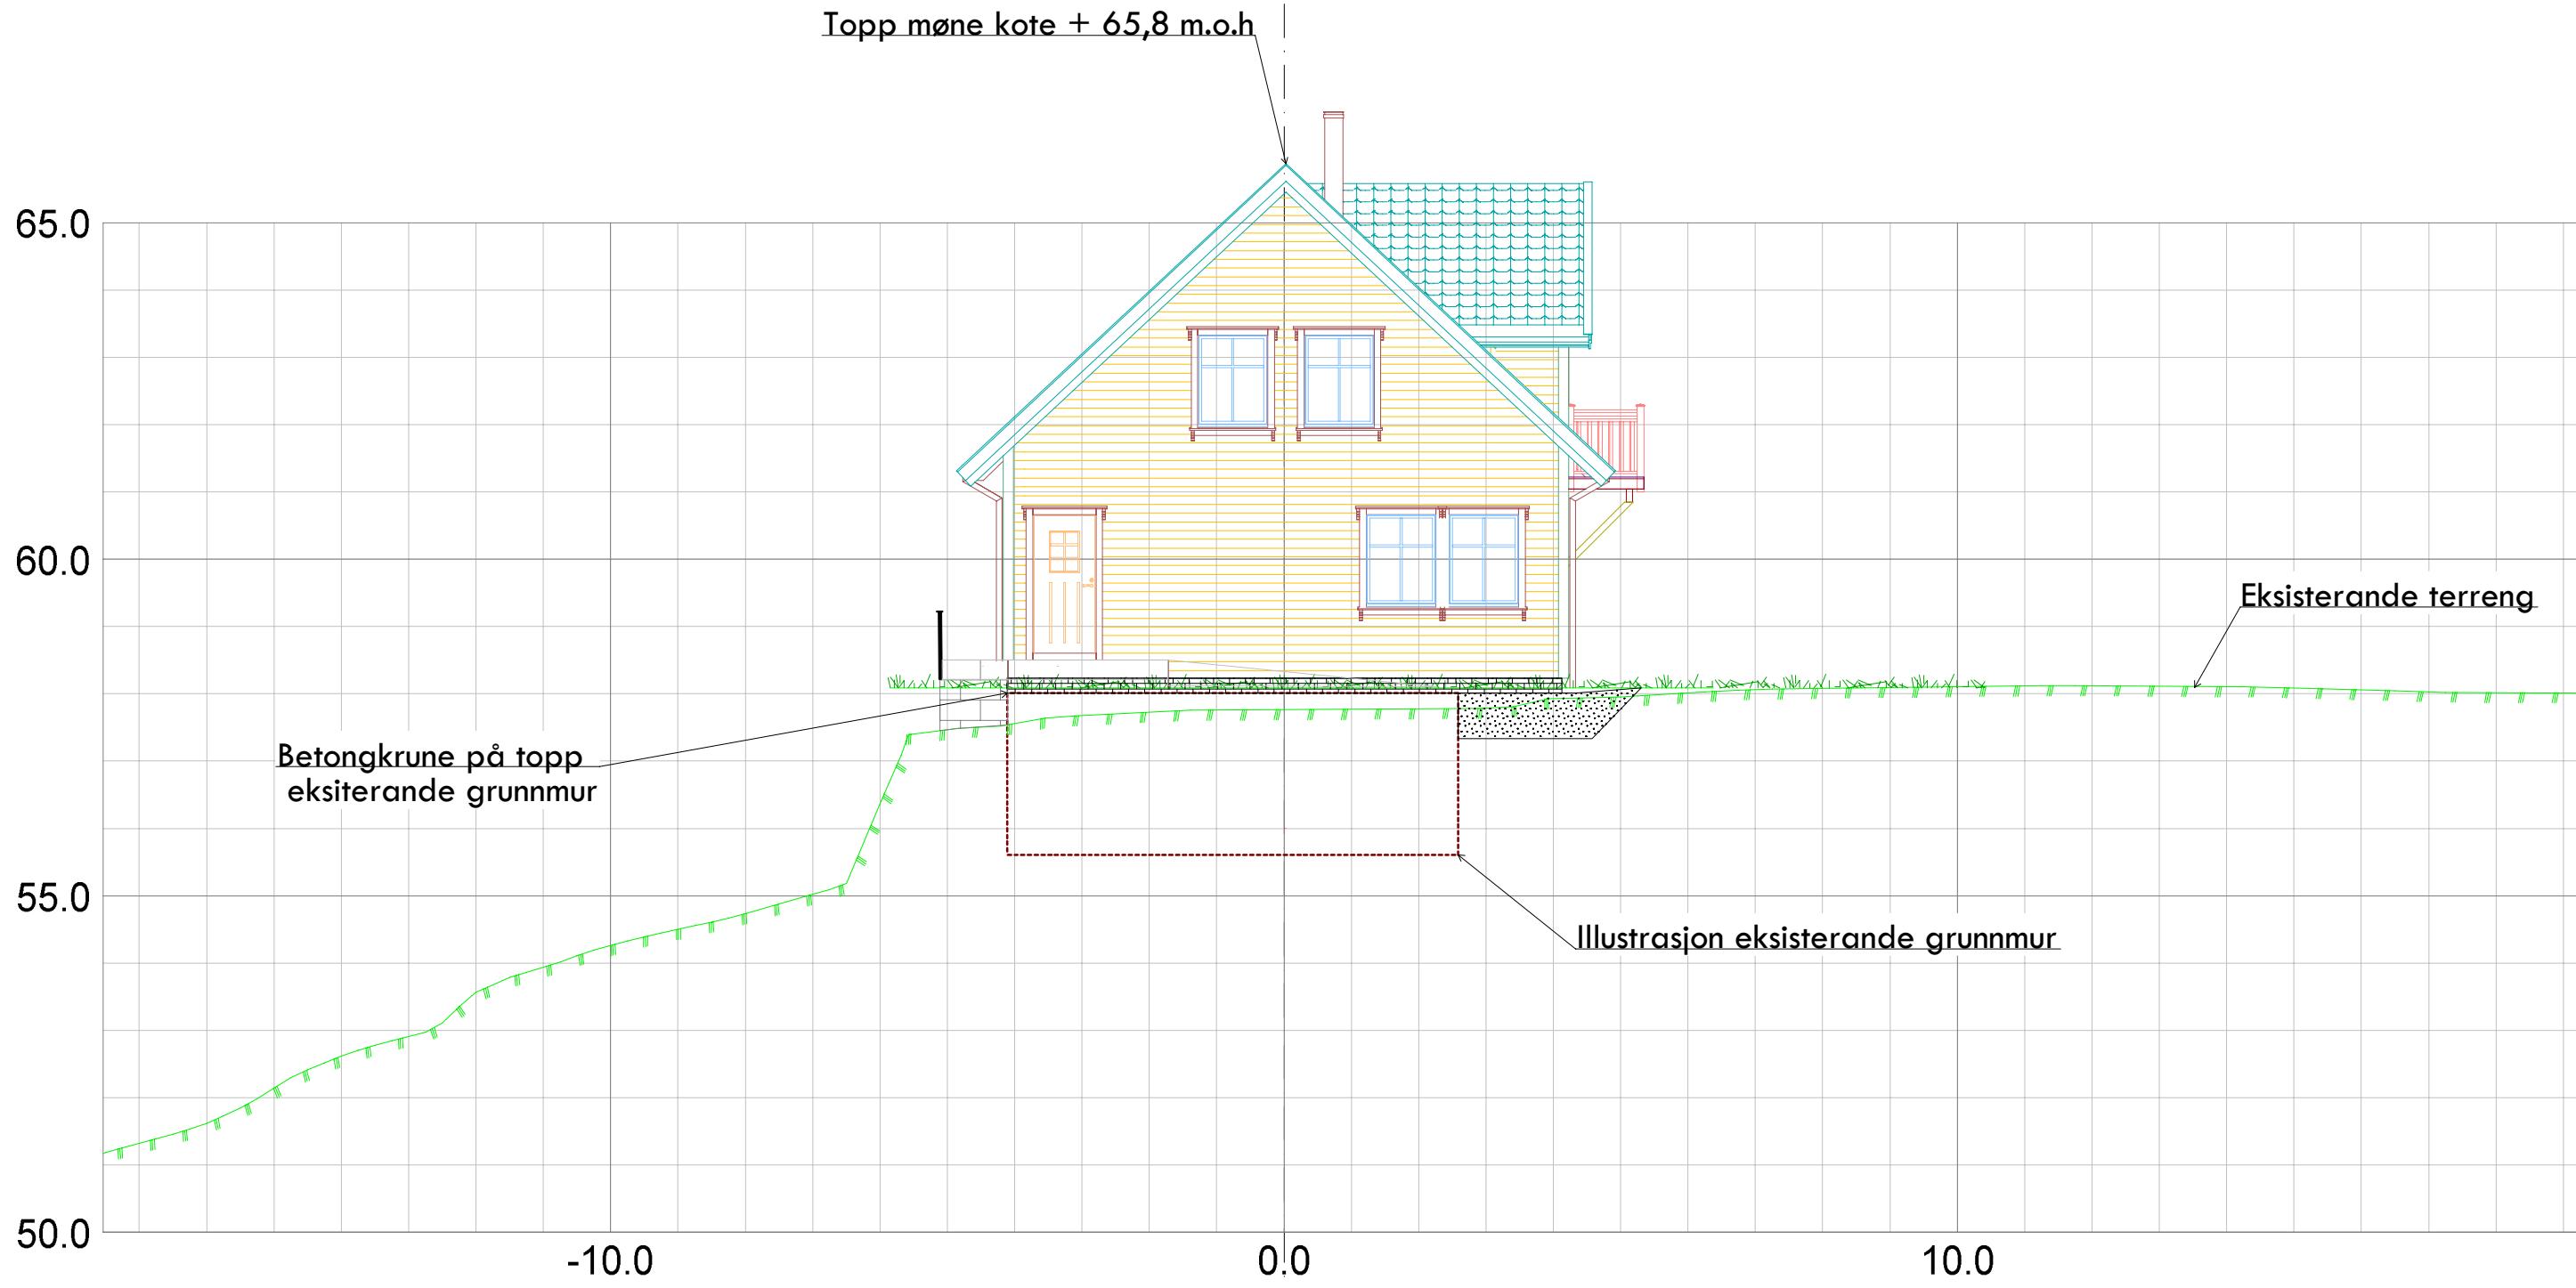

Kålås Bygg AS Sauvågen 83, 5915 Hjelmås			
Dato 15.05.2017	Konstr./tegnet sh	Godkjent	Målestokk 1:100
			SH OPPMÅLING 1 Epost: post@sh-oppmaling.no Tlf 472 99 092
Snitt A Sit.plan, gnr 195, bnr 3, Hodnesdalsvegen 76 Tiltaktsavar: Rolf Henning Hegland			Erstatning for: _____ Erstattet av: _____
301			
Henvisning: _____		Beregning: _____	Lindås kommune