


Snitt B

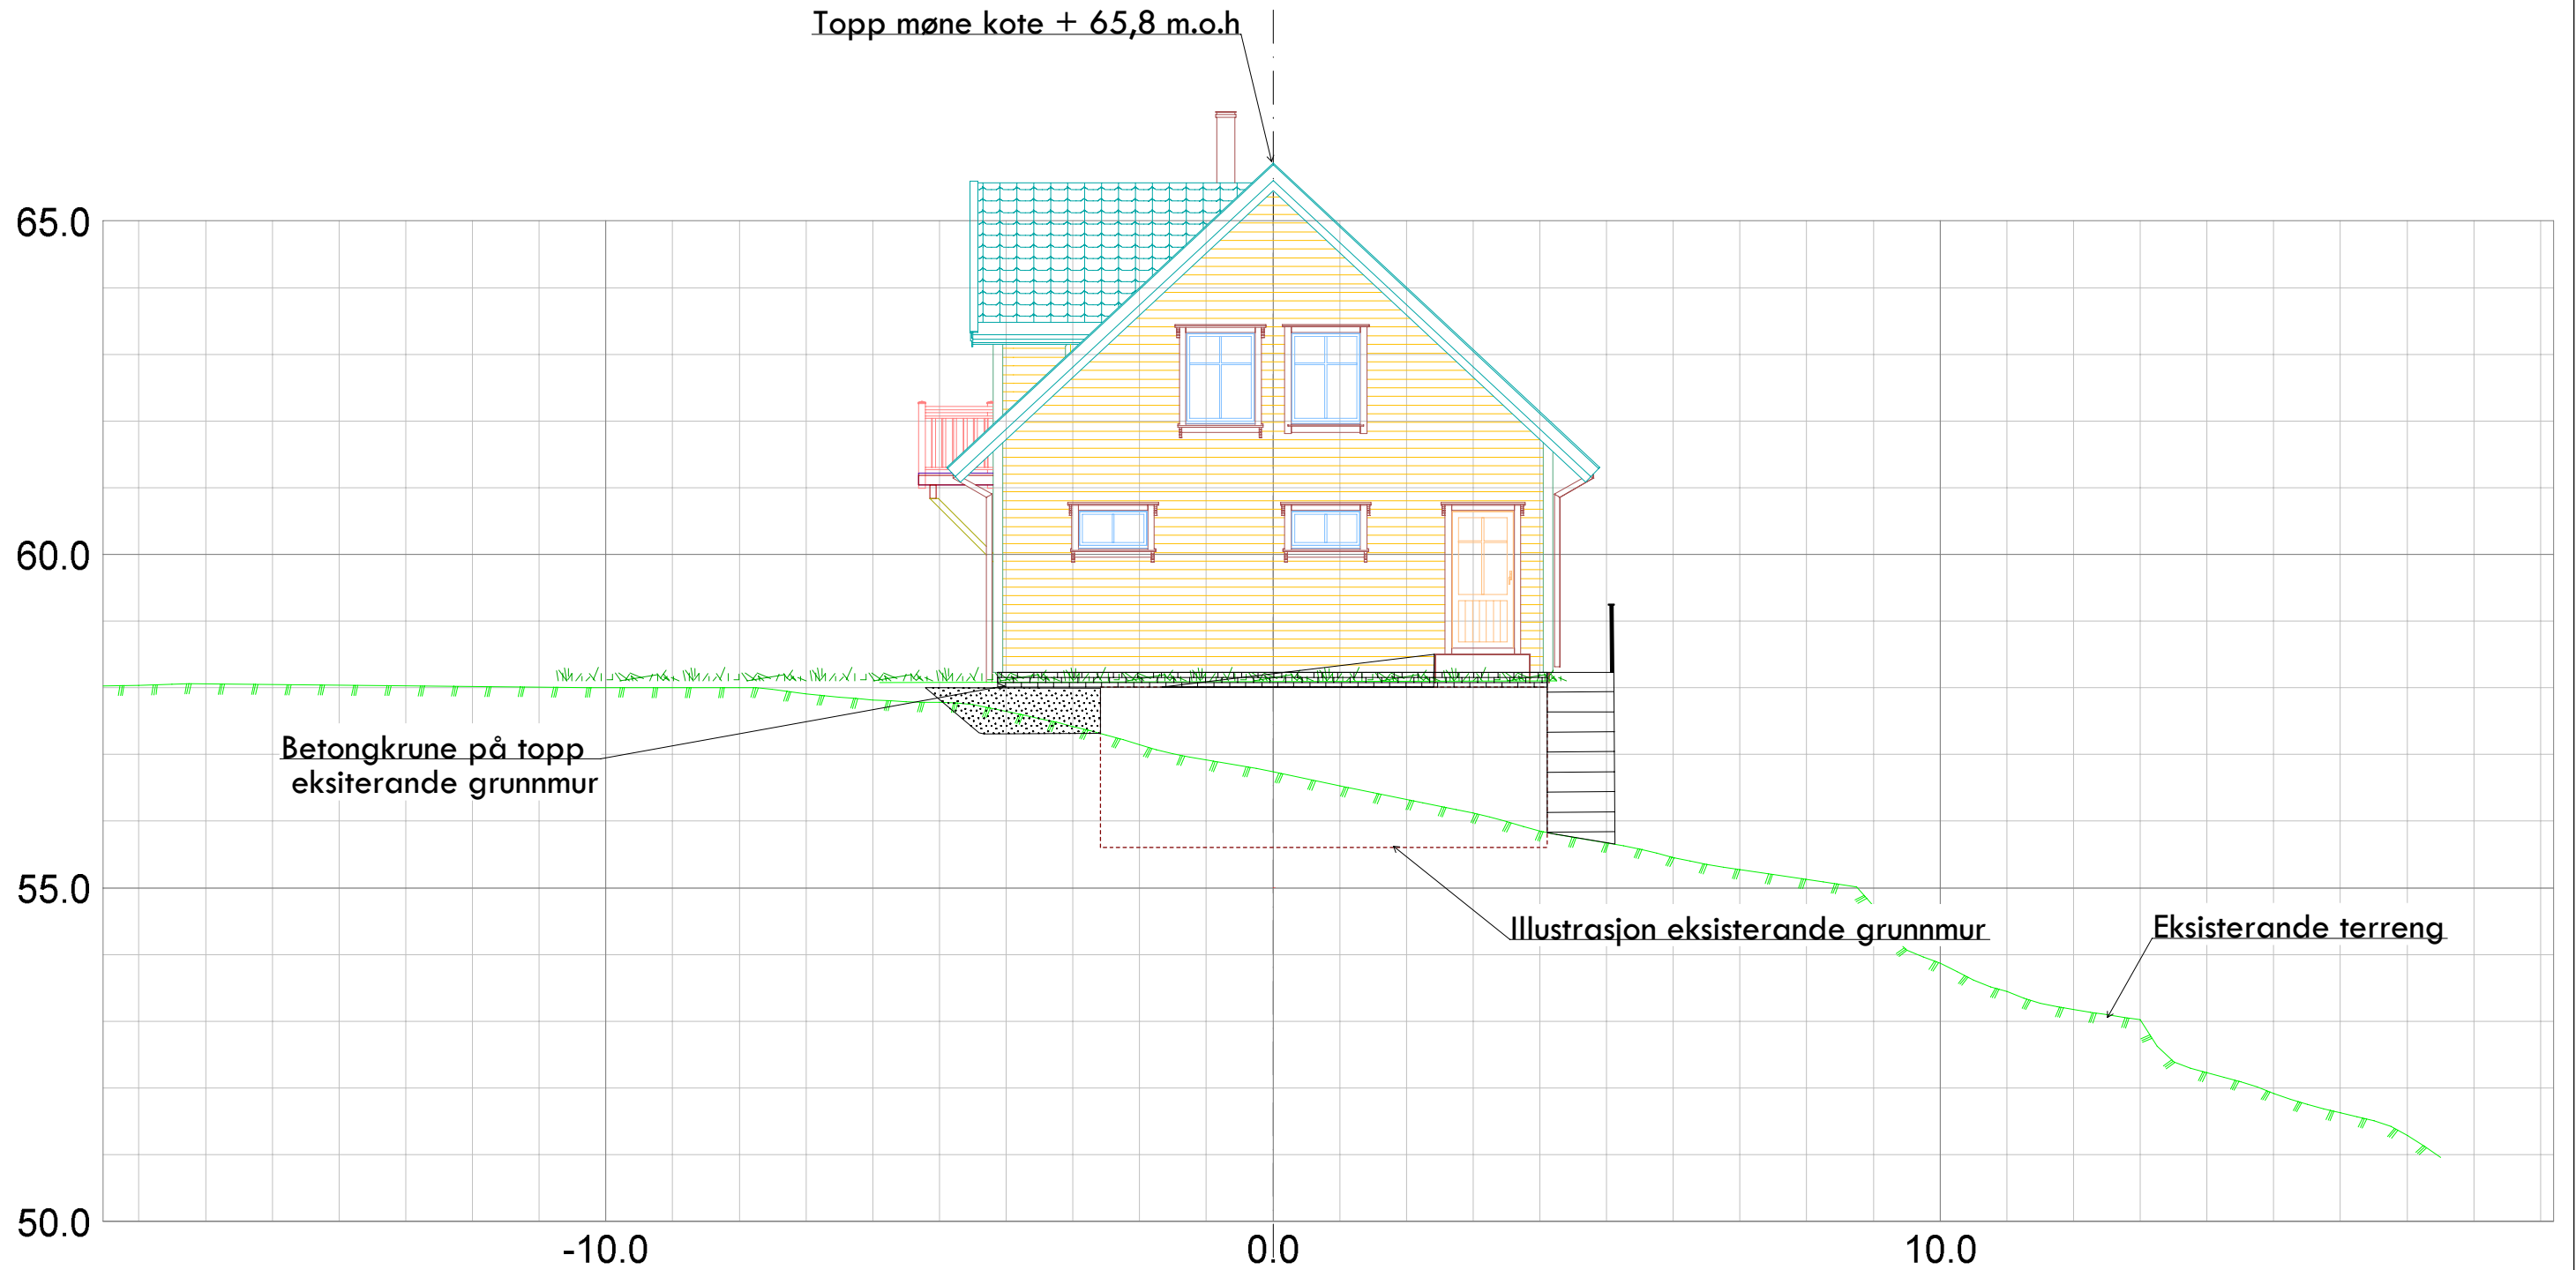

Kålås Bygg AS Sauvågen 83, 5915 Hjeltnes			
Dato 15.05.2017	Konstr./tegnst. sh	Godkjent	Målestokk 1:100
Snitt B Sit.plna.gnr 195, bnr 3, Hodnesdalsvegen 76 Tiltakshavar: Rolf Henning Hegland			Erstattet av: 302
Hensvisning:		Beregning:	Lindås kommune