

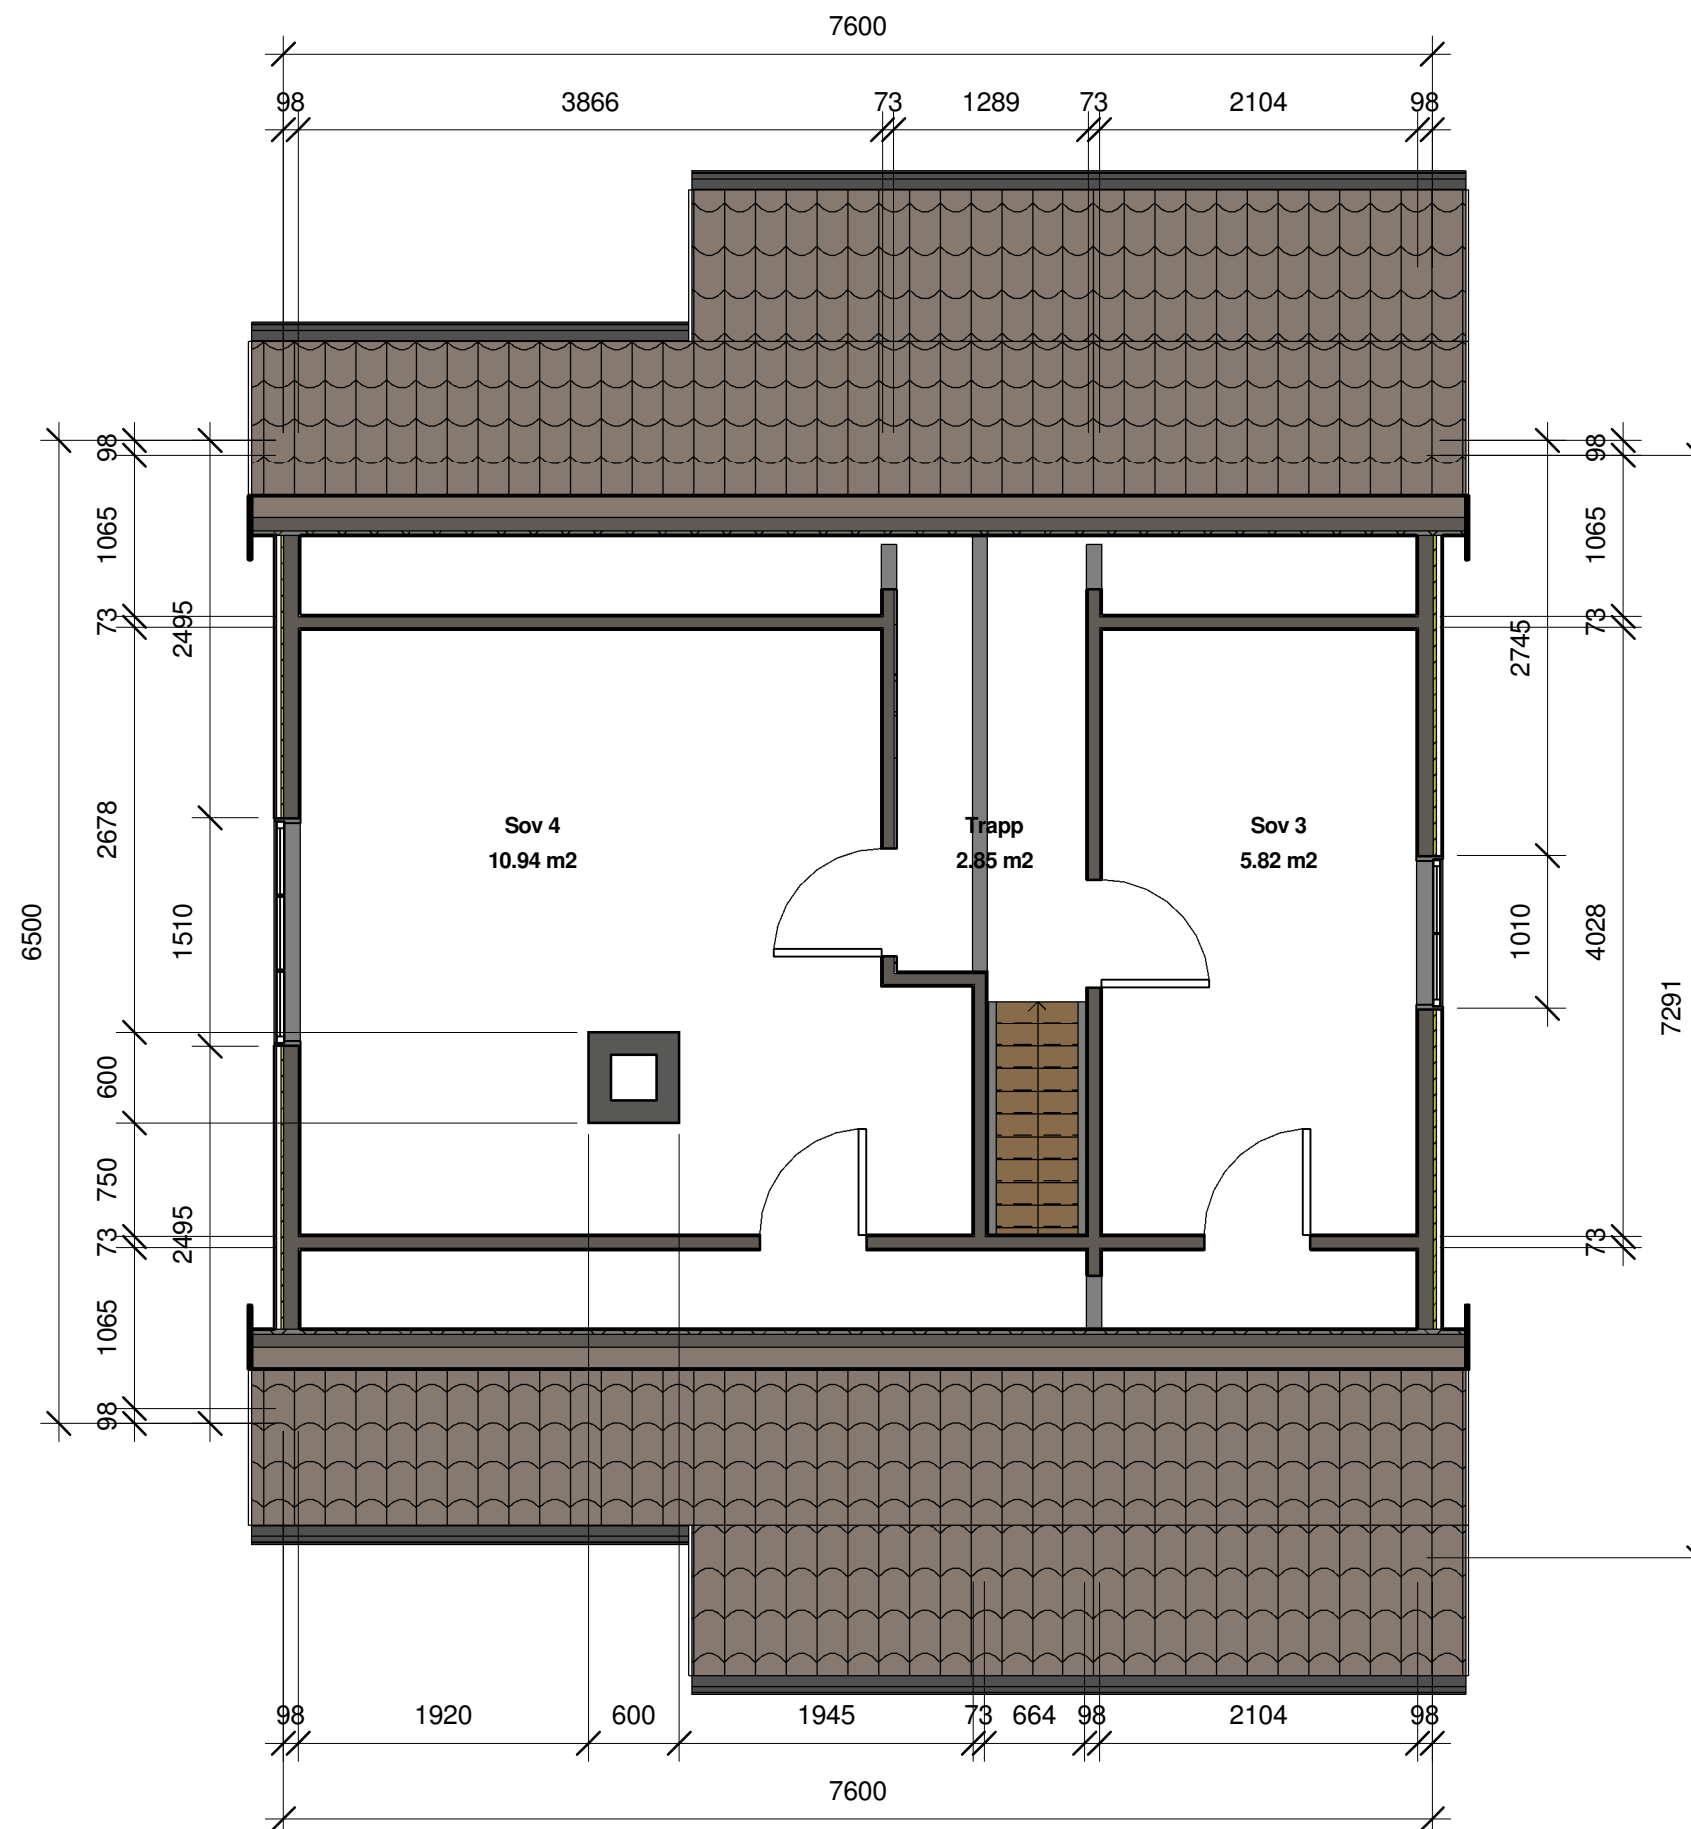


EKSISTERENDE FORHOLD

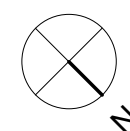

NB! Alle mål må kontrolleres på stedet.

SKALA 1:50

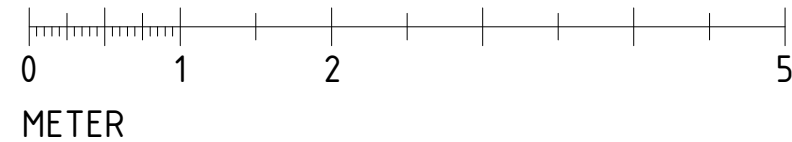

HYTTE Gnr 100, Bnr 13, Vabøvegen 50 Lindås kommune P.nr 1702	2.etg EKSISTERENDE FORHOLD Trine Pedersen og Kenneth Hodneland Vabøvegen 166 A, 5955 Lindås	Mål 1:50 / A3
		Tegn.nr E302
Arkitekt Mette Kyed Thorson Sivilarkitekt MNAL Medlem av Arkitektbedriftene Kvalen 16, N-5955 Lindås Tlf +47 901 48 834 mktho@online.no		Rev A
		Dato 6.3.2017