


NB! Alle mål må kontrolleres på stedet.

SKALA 1:50

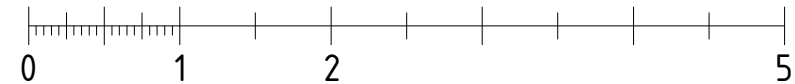

METER



<b>HYTTE, tilbygg</b> Gnr 100, Bnr 13, Vabøvegen 50 Lindås kommune P.nr 1702 <b>Arkitekt Mette Kyed Thorson</b>	<b>1.etg</b> FORSLAG TIL TILBYGG Trine Pedersen og Kenneth Hodneland Vabøvegen 166 A, 5955 Lindås Sivilarkitekt MNAL Medlem av Arkitektbedriftene Org.nr 987 788 682 Kvalen 16, N-5955 Lindås Tlf +47 901 48 834 mktho@online.no	Mål 1:50 / A3
		Tegn.nr A301
		Rev B
		Dato 6.4.2017