

Søknad om tillatelse til tiltak
etter plan- og bygningsloven § 20-3, jf. § 20-1

Rammetillatelse

Ett-trinns søknadsbehandling
Oppfylles vilkårene for 3 ukers saksbehandling, jf. § 21-7 annet ledd? Ja Nei

Erklæring om ansvarsrett for ansvarlig søker
Foreligger sentral godkjenning? Ja Nei

Opplysninger gitt i søknad eller vedlegg til søknaden vil bli registrert i matrikkelen.

Berører tiltaket eksisterende eller fremtidige arbeidsplasser? Ja Nei

Hvis ja, skal samtykke innhentes fra Arbeidstilsynet før igangsettelse av tiltaket. Byggblankett 5177 med vedlegg.

Berører tiltaket byggverk oppført før 1850, jf. Kulturminneloven § 25, andre ledd? Ja Nei

Hvis ja, skal uttalelse fra fylkeskommunen foreligge før igangsettelse av tiltaket.

Søknaden gjelder							
Eiendom / byggested	Gnr.	Bnr.	Festenr.	Seksjonsnr.	Bygningsnr.	Bolignr.	Kommune
	215	2					Lindås
Planlagt bruk/formål	Adresse				Postnr.	Poststed	
	Eidsnesvegen 107				5913	Eikangervåg	
Tiltakets art pgl §20-1 (flere kryss mulig)	<input type="checkbox"/> Bolig <input type="checkbox"/> Fritidsbolig <input type="checkbox"/> Garasje <input checked="" type="checkbox"/> Annet:			Beskriv		Bygn.typekode (jf. s. 2)	
				Stamanskiller grave + legge rør + søledning			
Tiltakets art pgl §20-1 (flere kryss mulig)	Nye bygg og anlegg		<input type="checkbox"/> Nytt bygg *)	<input type="checkbox"/> Parkeringsplass *)	<input type="checkbox"/> Anlegg	<input type="checkbox"/> Veg	<input type="checkbox"/> Vesentlig terrengingrep
	Endring av bygg og anlegg		<input type="checkbox"/> Tilbygg, påbygg, underbygg *)		<input type="checkbox"/> Fasade		
			<input type="checkbox"/> Konstruksjon	<input type="checkbox"/> Reparasjon	<input type="checkbox"/> Ombygging	<input type="checkbox"/> Anlegg	
	Endring av bruk		<input type="checkbox"/> Bruksendring <input type="checkbox"/> Vesentlig endring av tidligere drift				
	Riving		<input type="checkbox"/> Hele bygg *)	<input type="checkbox"/> Deler av bygg *)	<input type="checkbox"/> Anlegg		
	Bygn. tekn. installasj. **)		<input type="checkbox"/> Nye anlegg *)		<input type="checkbox"/> Endring	<input type="checkbox"/> Reparasjon	
	Endring av bruksenhet i bolig		<input type="checkbox"/> Oppdeling	<input type="checkbox"/> Sammenføyning			
Innhegning, skilt		<input type="checkbox"/> Innhegning mot veg	<input type="checkbox"/> Reklame, skilt, innretning e.l.				
*) Byggblankett 5175 fylles ut og vedlegges. (Vedlegg gruppe A)				**) Gjelder kun når installasjonen ikke er en del av et større tiltak.			

Vedlegg			
Beskrivelse av vedlegg	Gruppe	Nr fra - til	Ikke relevant
Opplysninger om tiltakets ytre rammer og bygningsspesifikasjon (Byggblankett 5175)	A	-	<input checked="" type="checkbox"/>
Dispensasjonssøknad (begrunnelse/vedtak) (pbl kap. 19)	B	-	<input checked="" type="checkbox"/>
Nabovarsling (Kvittering for nabovarsel/Opplysninger gitt i nabovarsel/nabomerknader/kommentarer til nabomerknader)	C	5 - 5	<input checked="" type="checkbox"/>
Situasjonsplan, avkjørselsplan bygning/eiendom	D	-	<input checked="" type="checkbox"/>
Tegninger	E	12 - 13	<input type="checkbox"/>
Redegjørelser/kart	F	3 - 4	<input type="checkbox"/>
Erklæring om ansvarsrett/gjennomføringsplan	G	1 - 2	<input type="checkbox"/>
Boligspesifikasjon i Matrikkelen	H	-	<input checked="" type="checkbox"/>
Uttalelse/vedtak fra annen offentlig myndighet	I	-	<input checked="" type="checkbox"/>
Andre vedlegg	Q	6 - 11	<input checked="" type="checkbox"/>

Erklæring og underskrift

Ansvarlig søker bekrefter at hele tiltaket belegges med ansvar, og dekker kravene i henhold til plan- og bygningsloven. En er kjent med reglene om straff og sanksjoner i pbl kap. 32 og at det kan medføre reaksjoner dersom det gis uriktige opplysninger. Foretaket forplikter seg til å stille med nødvendig kompetanse i tiltaket, jf. SAK10 kap. 10 og 11.

Ansvarlig søker for tiltaket			Tiltakshaver		
Foretak	Org. nr.		Navn		
Stendal VVS AS	980626180		Egil Eidsnes		
Adresse			Adresse		
Blombakken 1			Eidsnesvegen 107		
Postnr	Poststed		Postnr	Poststed	
5911	ALVERSUND		5913	Eikangervåg	
Kontaktperson	Telefon	Mobiltelefon	Eventuelt organisasjonsnummer		
Heidi Meland	56354455	40017963			
E-post			E-post	Telefon (dagtid)	
post@stendalvvs.no			eeidsnes@gmail.no	90474029	
Dato	Underskrift		Dato	Underskrift	
06.06.2017	Heidi Meland		06.06.2017	Egil Eidsnes	
Gjentas med blokkbokstaver			Gjentas med blokkbokstaver		
STENDAL VVS AS			Egil Eidsnes		

Erklæring om ansvarsrett


etter plan- og bygningsloven (pbl) § 23-3

Erklæringen gjelder							
Eiendom / byggested	Gnr.	Bnr.	Festenr.	Seksjonsnr.	Bygningsnr.	Bolignr.	Kommune
	Adresse				Postnr.	Poststed	
	215	2					Lindås
	Eidsnesvegen 107				5913	Eikangervåg	

Foretak		
Foretakets navn	Organisasjonsnr	
Stendal VVS AS	980626180	
Adresse	Postnr	Poststed
Blombakken 1	5911	ALVERSUND
Kontaktperson	Telefon	Mobiltelefon
Heidi Meland	56354455	40017963
E-post	post@stendalvvs.no	
Foreligger sentral godkjenning ?	<input checked="" type="checkbox"/> Ja	<input type="checkbox"/> Nei
Hvis ja, dekkes ansvarsområdene av sentral godkjenning?	<input checked="" type="checkbox"/> Helt	<input type="checkbox"/> Delvis <input type="checkbox"/> Nei


Ansvarsområde						
Funksjon (SØK, PRO, UTF, kontroll)	Beskriv arbeidet foretaket skal ha ansvar for	Tiltaks-klasse	Våre samsvarserklæringer/kontrollerklæringer vil foreligge ved: (sett X)			
			Søknad om rammetillatelse	Søknad om igangsetts-tillatelse/ett-trinns søknad	Søknad om midlertidig brukstillatelse	Søknad om ferdigattest
SØK	Grave ned 9,5m2 slamavskiller og grave og legge ny avløps-		<input type="checkbox"/>	<input type="checkbox"/>	<input type="checkbox"/>	<input type="checkbox"/>
	ledning+legge slange i sjø	1	<input type="checkbox"/>	<input type="checkbox"/>	<input type="checkbox"/>	<input checked="" type="checkbox"/>
PRO	Grave ned 9,5m2 slamavskiller og grave og legge ny avløps-		<input type="checkbox"/>	<input type="checkbox"/>	<input type="checkbox"/>	<input type="checkbox"/>
	ledning+legge slange i sjø	1	<input type="checkbox"/>	<input type="checkbox"/>	<input type="checkbox"/>	<input checked="" type="checkbox"/>
UTF	Grave ned 9,5m2 slamavskiller og grave og legge ny avløps-		<input type="checkbox"/>	<input type="checkbox"/>	<input type="checkbox"/>	<input type="checkbox"/>
	ledning+legge slange i sjø	1	<input type="checkbox"/>	<input type="checkbox"/>	<input type="checkbox"/>	<input checked="" type="checkbox"/>
			<input type="checkbox"/>	<input type="checkbox"/>	<input type="checkbox"/>	<input type="checkbox"/>
			<input type="checkbox"/>	<input type="checkbox"/>	<input type="checkbox"/>	<input type="checkbox"/>
			<input type="checkbox"/>	<input type="checkbox"/>	<input type="checkbox"/>	<input type="checkbox"/>

Erklæring og underskrift	
Foretaket er kjent med reglene om straff og sanksjoner i pbl kap 32 og at det kan medføre reaksjoner dersom det gis uriktige opplysninger. Foretaket forplikter seg til å stille med nødvendig kompetanse i tiltaket jf. SAK10 kap. 10 og 11	
<input checked="" type="checkbox"/> Ansvarlig prosjekterende erklærer at prosjekteringen skal være planlagt, gjennomført og kvalitetssikret i henhold til pbl jf. SAK10 §12-3 <input checked="" type="checkbox"/> Ansvarlig utførende erklærer at arbeidet ikke skal starte før det foreligger kvalitetssikret produksjonsunderlag for respektive del av utførelsen jf SAK10 § 12-4 <input type="checkbox"/> Ansvarlig kontrollerende erklærer uavhengighet, jf. SAK10 § 14-1, og vil redegjøre for endringer som kan påvirke uavhengigheten jf. SAK10 §12-5	
Dato	Underskrift
06.06.2017	Heidi Meland
Gjentas med blokkbokstaver STENDAL VVS AS	

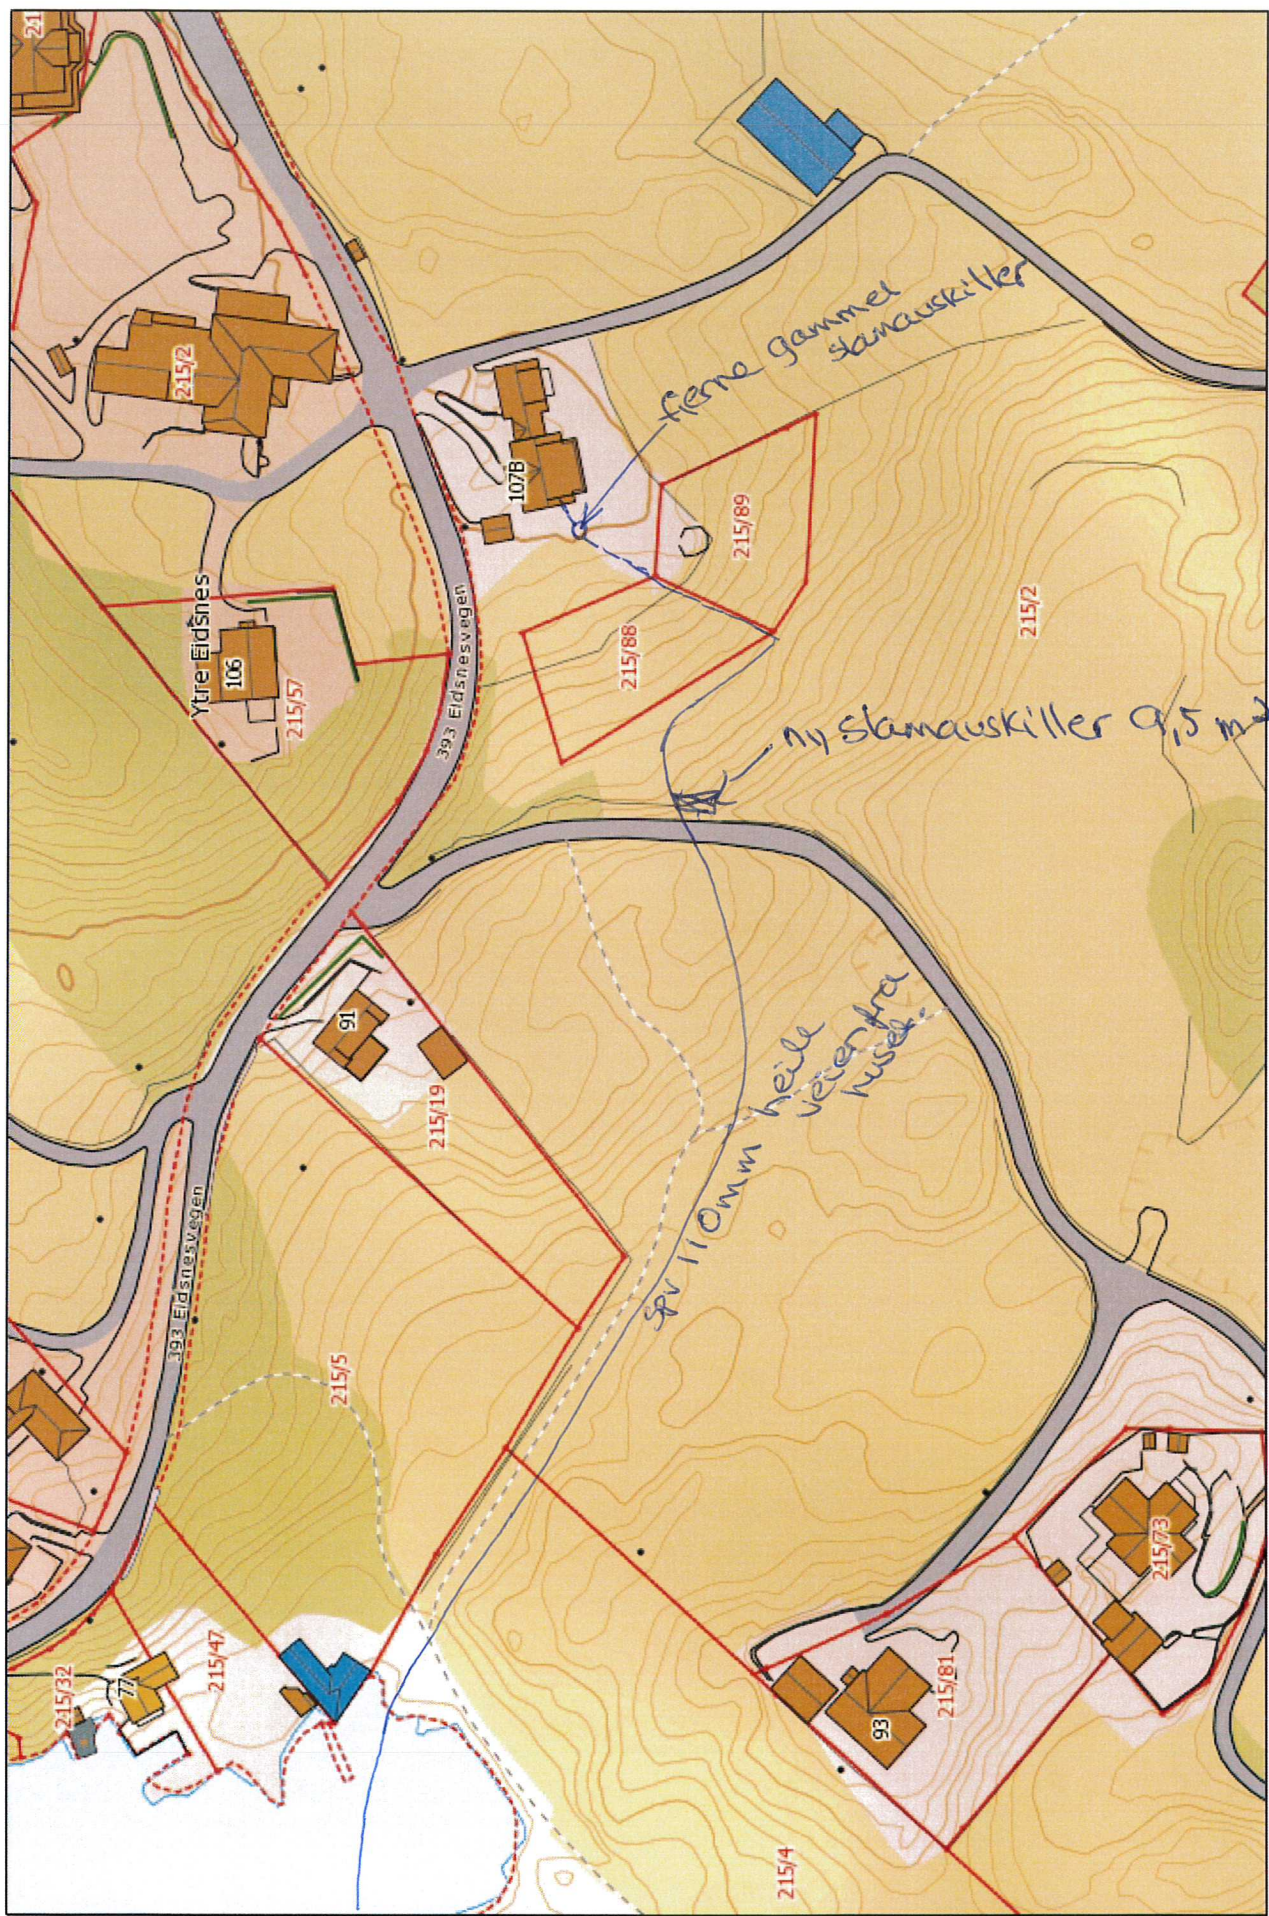

06.06.2017

4

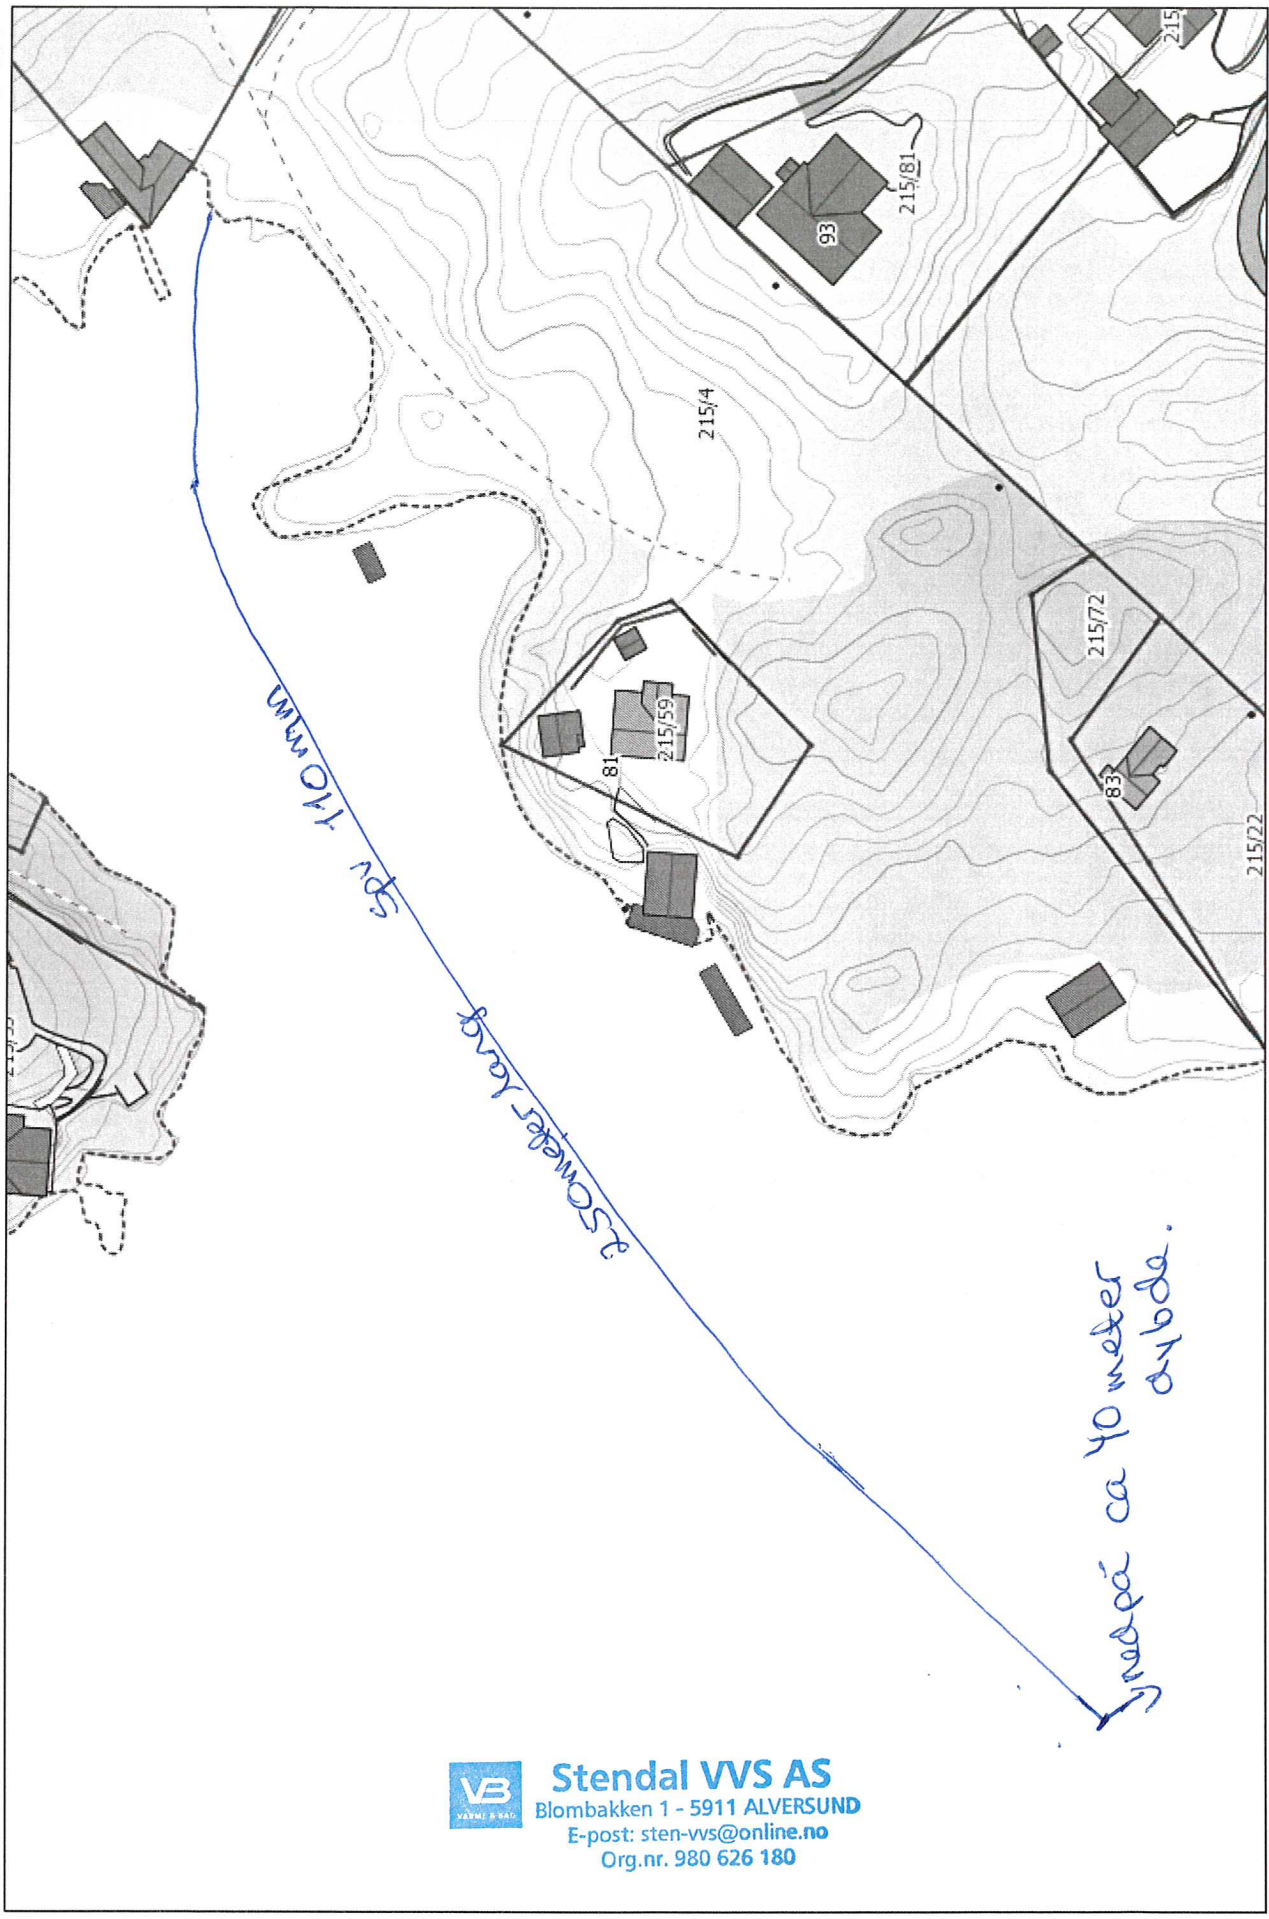

Målestokk: 1:1 000

VB
Stendal VVS AS
Blombakken 1 - 5911 ALVERSUND
E-post: sten-vvs@online.no
Org.nr. 980 626 180

Dispensasjons søknad og
Erklaring om rett til å legge
ledning over annen mans
eiendom + nabovarsel har dere
i sak (referanse 16/3990
17/404

Slamauskiller til gnr/107 er ein
gammel betong som nå vert gravd
vekk.



Stendal VVS AS

Blombakken 1 - 5911 ALVERSUND

E-post: sten-vvs@online.no

Org.nr. 980 626 180

H.M.

Vår dato: 31. mai 2017
Emnekode.: EHAV-543
Vår ref.: 201638295-4
Saksbeh.: Anne-Therese Korsmo
Telefon: 55 56 89 52
E-post: Anne-Therese.Korsmo
@bergen.kommune.no
Deres ref.:

Heidi Meland v/ Stendal VVS AS
Blombakken 1
5911 ALVERSUND

Vedtak - Tillatelse - Søknad om utleggelse av avløpsledning i sjø, gnr-bnr 215-2, Lindås kommune.

Vi viser til søknad mottatt hertil den 16.12.2016 vedrørende ovennevnte tiltak.

Tiltakshaver

Egil Magnar Eidsnes

Ansvarlig søker

Stendal VVS AS

Eiendom

Gnr-bnr 215-2, Lindås kommune.

Beskrivelse av saken

Det søkes om tillatelse til utleggelse av en 250 meter lang avløpsledning i sjø og ut på 40 meters dybde, med trase som vist av inntegning på vedlagt kartutsnitt.

Aktuelle bestemmelser

Tiltaket faller inn under havne- og farvannsloven (hfl.) av 17.04.09 nr. 19 § 27 første ledd, som lyder:

"Bygging, graving, utfylling og andre tiltak som kan påvirke sikkerheten eller fremkommeligheten i kommunens sjoområde, krever tillatelse av kommunen hvor tiltaket skal settes i verk. Som tiltak regnes bl.a. fortøyningsinstallasjoner, kaier, brygger, broer, luftspenn, utdypning, dumping, akvakulturanlegg, opplag av fartøy, lyskilder, kabler og rør. Kommunen kan ikke gi tillatelse til tiltak som vil stride mot bestemmelser gitt i eller i medhold av loven her".

Kommunens myndighet til å fatte vedtak i slike saker er delegert til Bergen og Omland havnevesen iht. § 10, 1. ledd.

Vurdering

I vurderingen av om tillatelse skal gis, skal det legges vekt på havne- og farvannslovens formål som fremgår av § 1:

"Loven skal legge til rette for god fremkommelighet, trygg ferdsel og forsvarlig bruk og forvaltning av farvannet i samsvar med allmenne hensyn og hensynet til fiskeriene og andre næringer".

Lindås kommune har opplyst at det for omsøkt tiltak er innvilget nødvendig dispensasjon fra plan for området. Bergen og Omland havnevesen kan dermed fatte vedtak i saken.

Det er ikke registrert fiskeriinteresser i det omsøkte området, søknaden har derfor ikke vært på høring hos Fiskeridirektoratet.

Bergen og Omland Havnevesen kan ikke se at tiltaket vil komme i konflikt med alminnelig ferdsel eller sikkerhet til sjøs.

Utleggelse av avløpsledningen kan tillates etter havne- og farvannsloven.

Vi gjør imidlertid oppmerksom på at det ved legging av sjøledninger må nyttes søkke som er utformet på en slik måte at disse ikke danner hefte for fiskeredskaper. Vi minner også om plikten til å merke sjøledninger med skilt, se vilkår nr. 8 og vedlagt kopi av gjeldende skiltnorm.

Vi gjør endelig oppmerksom på at den private eiendomsretten må respekteres, noe som innebærer at tiltak utenfor egne eiendomsgrenser også krever samtykke fra grunneier av eventuelt berørt eiendom.

Vedtak

Med hjemmel i havne- og farvannsloven § 27 første ledd har Bergen og Omland havnevesen fattet følgende vedtak:

Det gis tillatelse til utleggelse av avløpsledning i sjø fra gnr-bnr 215-2, Lindås kommune, med mål og plassering som vist av inntegning i vedlagt kartutsnitt, som er stemplet godkjent av Bergen og Omland Havnevesen. Tiltaket eller bruken av dette må ikke hindre tilflott til eller annen utnyttelse av naboeiendommer.

Det presiseres at saken er behandlet utelukkende under hensyn til reglene i havne- og farvannsloven, og ikke annet regelverk. Hensynet til naboeiendommer er ikke vurdert da dette reguleres av plan- og bygningsloven som forvaltes av kommunen. Det er søkerens ansvar å avklare om tiltaket er søknadspliktig etter andre regelverk. Det kan for eksempel kreves tillatelse til tiltaket etter plan- og bygningsloven, forurensingsloven, kulturminneloven etc. Dette må søker selv avklare med vedkommende myndighet.

Søker er selv ansvarlig for å innhente nødvendig samtykke fra grunneiere og andre rettighetshavere. Privatrettslige tvister mellom partene avgjøres enten gjennom avtale eller på andre måter, for eksempel av domstolene.

7. Dersom det på grunn av utslipp fra ledningen skulle vise seg nødvendig med mudring ved ledningens utløp, må dette bekostes av tiltakshaver.

Begrunnelse:

Det er tiltakshaver som får fordelene av tillatelsen, derfor er det naturlig at tiltakshaver bærer utgiftene ved behov for mudring.

8. Tiltakshaver plikter å merke ledninger med skilt ved landfeste iht. gjeldende skiltnorm som er vedlagt. Tiltakshaver er ansvarlig for vedlikehold av merkingen.

Begrunnelse:

Vilkåret er satt ut fra sikkerhetsmessige hensyn.

9. Ledningen må legges ut i samråd med eier(e) av eventuelle andre kabler/ledninger eller andre installasjoner som omsøkte ledning kommer til å krysse.

Begrunnelse:

En tillatelse etter havne- og farvannsloven vil ha rettsvirkninger etter sitt innhold så langt dette rekker innenfor de rammer loven setter. Hfl. regulerer ikke nabo- og eiendomsforhold og har ingen betydning for disse.

10. Bergen og Omland havnevesen kan kreve at eier/tiltakshaver sørger for at ledninger på sjøbunnen som ikke lenger er i bruk, helt eller delvis blir flyttet fjernet, nedgravd eller overdekket, dersom det anses nødvendig av hensyn til sikkerhet, miljø og fremkommelighet. Kostnader ved dette må bæres av eier/tiltakshaver.

Begrunnelse:

Vilkåret er satt ut fra sikkerhetsmessige hensyn, samt miljøhensyn.

Bortfall av tillatelse

Iht. hfl. § 31 faller tillatelsen bort hvis arbeidet med tiltaket ikke er satt i gang senest tre år etter at tillatelsen ble gitt. Det samme gjelder hvis arbeidet med tiltaket blir innstilt i mer enn to år. Tillatelsen kan forlenges én gang med inntil tre år.

Klage

Dette er et enkeltvedtak som kan påklages etter reglene i forvaltningsloven av den som er part i saken og av andre med rettslig klageinteresse, jfr. Forvaltningsloven av 10. februar 1967 § 28, 1.ledd, 1.setning. Klagefristen er i utgangspunktet tre - 3 - uker fra det tidspunkt underretning om vedtaket er kommet fram til vedkommende, jfr. fvl. § 29. Kystverkets hovedkontor er klageinstans, jfr. hfl. § 12, men klagen skal sendes til Bergen og Omland Havnevesen.

Selv om søker eller andre har klagerett kan vedtaket vanligvis gjennomføres før klagen er avgjort. Det er imidlertid adgang til å søke om at iverksetting blir utsatt. Dersom slik søknad kommer fra søker eller andre parter vil utsettelse bli vurdert. Dette betyr at eventuelle arbeider som er satt i gang eller skal settes i gang kan måtte stoppe.

Nærmere opplysninger om retten til å klage over forvaltningsvedtak finnes i vedlagte skjema. Spørsmål angående en eventuell klage kan også rettes til oss.

Med hilsen
BERGEN OG OMLAND HAVNEVESEN

Anne-Therese Korsmoe - juridisk rådgiver
Eli Karin Reigstad - avdelingsleder Stab


Dette dokumentet er godkjent elektronisk.

Kopi til: Egil Magnar Eidsnes, Eidsnesveien 107, 5913 EIKANGERVÅG



GODKJENT

Bergen og Omland havnevesen
31.05.17 ATK


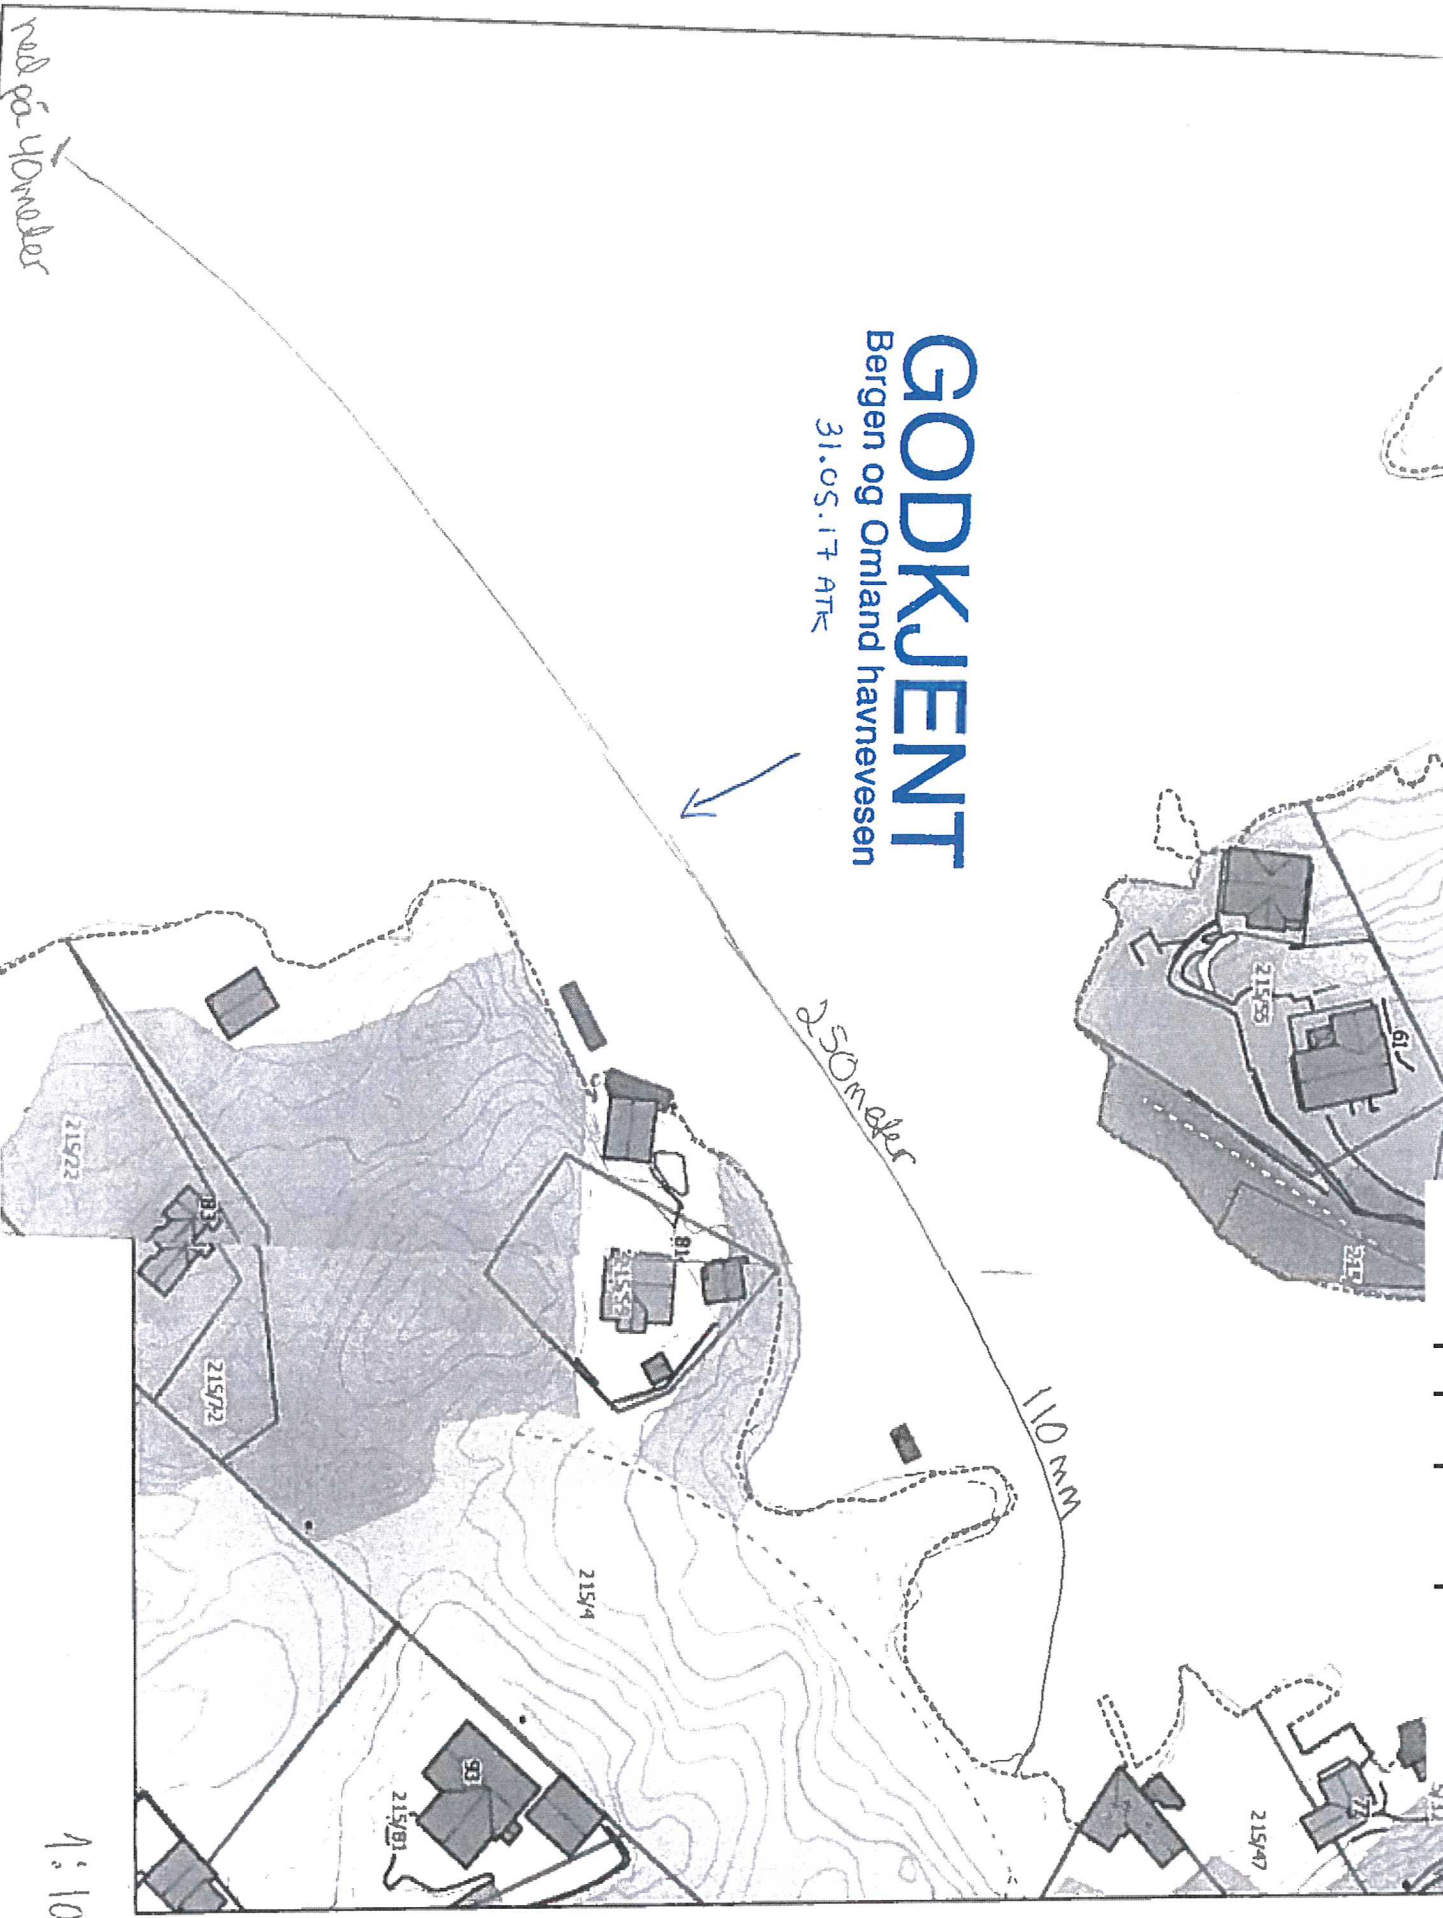


red på 40 meter

1:1000

70

STORE SLAM- AVSKILLERE

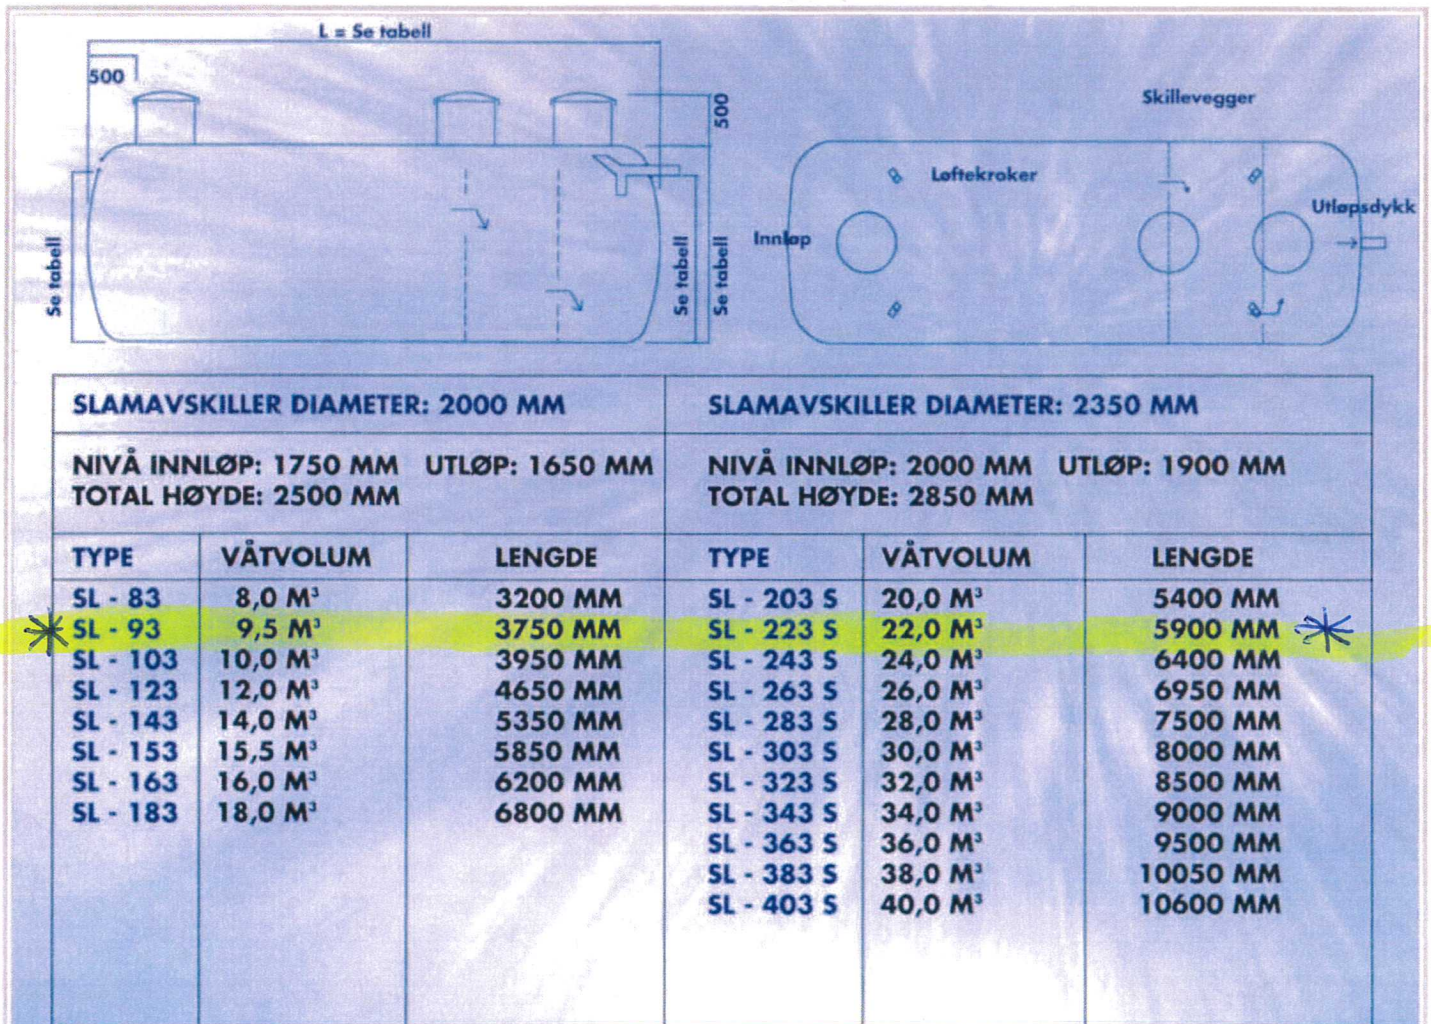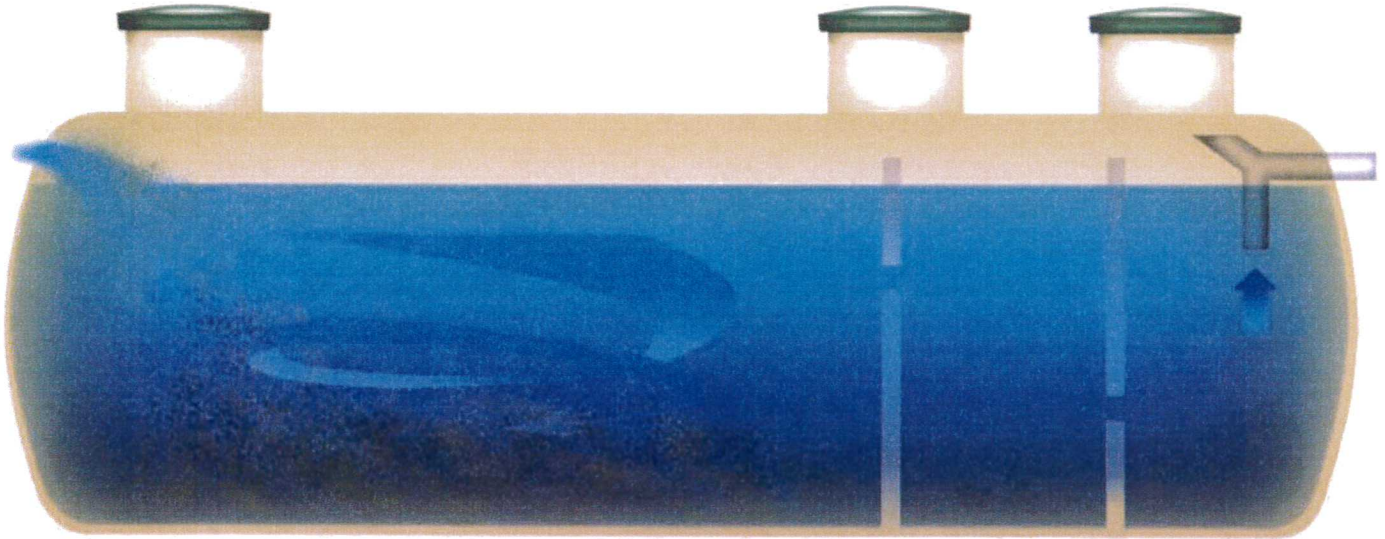

NS-EN 12566-1

LEVERES MED LÅSBART LOKK

Skjøtestykke på 500 mm eller 1000 mm høyde, diam. 600 mm, leveres for større nedgravingsdybder. Tanken plasseres på 200 mm sandskikt og avstemles mot setninger. Rundt tanken fylles 200 mm lag av sand eller stenfrie masser. Monteringsanvisning er festet på hver tank. Større anlegg leveres på bestilling.

MAKS NEDGRAVINGSDYBDE: 1000 mm fra terreng til tank

Produktsertifikat

Nr. 1223

SINTEF Byggforsk bekrefter at

Bia slamavskillere i GUP

er i samsvar med kravene i

ISO 527, 178 og 1172

Nominell og hydraulisk kapasitet etter NS-EN 12566-1:2000+A1

Innehaver av sertifikatet:

BIA Miljø AS
5315 Herdla

Produsent:
BIA Miljø AS
5315 herdla

Utstedt : 21.05.2007
Fornyet: 18.06.2012
Gyldig frem til: 01.07.2017

Produsenten har kontrollavtale med Veritas

Steinar K. Nilssen

.....
Steinar Klubben Nilssen
Sertifiseringsleder