



Statens vegvesen

Detaljreguleringsplan

Tekniske tegninger

Prosjekt: FV 57 Mongstadvegen

Parsell: Austrheim grense -
Mongstadkrysset
Keilevegen

Austrheim kommune

Tekniske data, Fv 57 Mongstadvegen

Fra - til profil: 9842,54 - 10952

Dimensjoneringsgrunnlag U-H4

Fartsgrense 80 / 60 km/t

Trafikkgrunnlag (ÅDT) 2015 3000


Trafikkgrunnlag (ÅDT) 2030 4600

Tekniske data, Keilevegen

Fra - til profil: 0 - 597,5



Dimensjoneringsgrunnlag Sa2

Fartsgrense 50 km/t

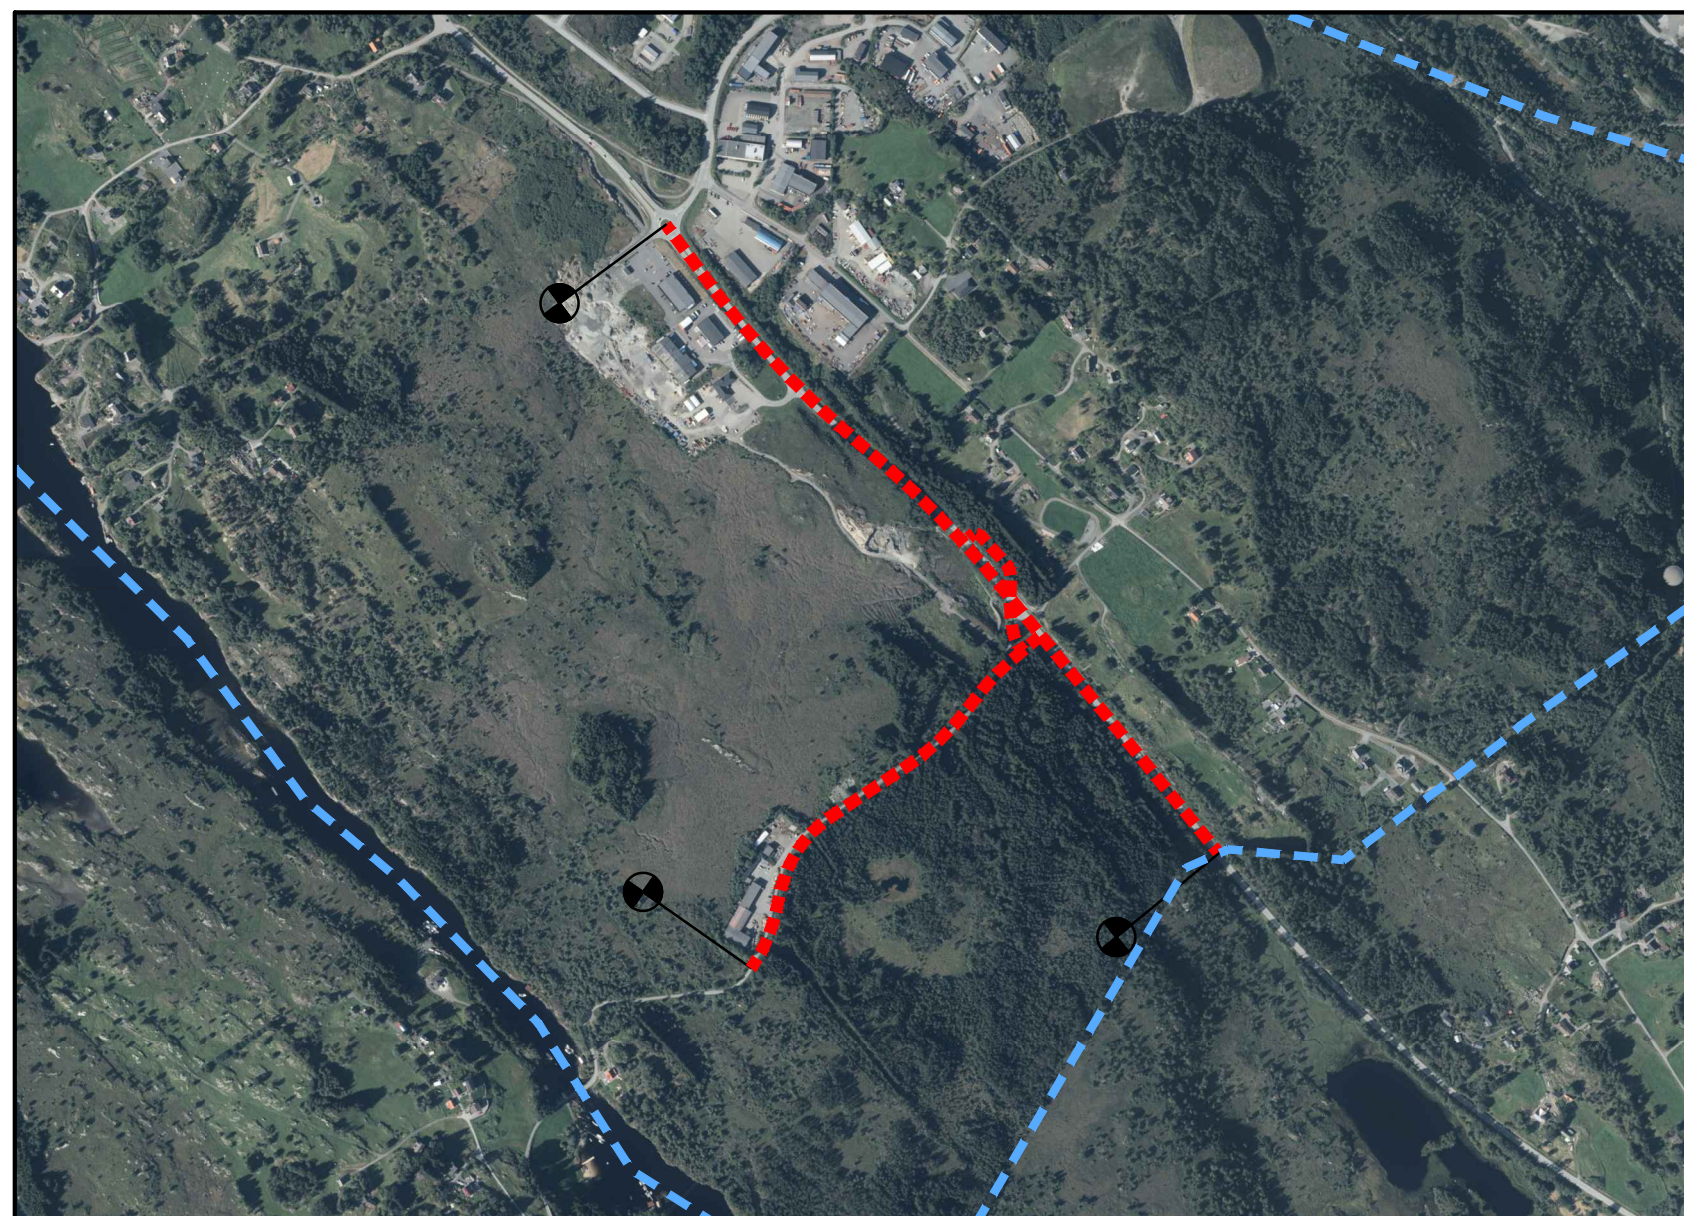

Tegningsliste. Reguleringsplan Fv 57, Parsell Austrheim grense - Mongstadkrysset

Tegn.nr.	Tegningstittel	Tegn.dato	Revisjon	Rev. dato	Revisjon	Rev. dato	Revisjon	Rev. dato	Revisjon	Rev. dato
A 001	Framside	21.10.2016								
A 002	Tegningsliste	21.10.2016								
B 001	Oversiktstegning	21.10.2016								
C 001	Plan og profil. Fv 57, Mongstadvegen. Profil 9842,54 - 10600	21.10.2016								
C 002	Plan og profil. Fv 57, Mongstadvegen. Profil 10600 - 10952	21.10.2016								
C 003	Plan og profil. Keilevegen. Profil 20 - 450	21.10.2016								
D 001	Plan og profil. Gang- og sykkelveg under Fv 57. Profil 0 - 189,30 Plan og profil. Gang- og sykkelveg ved rundkjøring. Profil 0 - 230,59	21.10.2016								
F 001	Normalprofiler. Mongstadvegen, Keilevegen og Gang- og sykkelveg	21.10.2016								
F 002	Overbygning. Mongstadvegen, Keilevegen og Gang- og sykkelveg	21.10.2016								
U 001	Tverrprofiler. Keilevegen. Profil 20 - 80	21.10.2016								
U 002	Tverrprofiler. Keilevegen. Profil 90 - 150	21.10.2016								
U 003	Tverrprofiler. Keilevegen. Profil 160 - 220	21.10.2016								
U 004	Tverrprofiler. Keilevegen. Profil 230 - 290	21.10.2016								
U 005	Tverrprofiler. Keilevegen. Profil 300 - 360	21.10.2016								
U 006	Tverrprofiler. Keilevegen. Profil 370 - 430	21.10.2016								
U 007	Tverrprofiler. Keilevegen. Profil 440 - 500	21.10.2016								
U 008	Tverrprofiler. Keilevegen. Profil 510 - 570	21.10.2016								
U 009	Tverrprofiler. Keilevegen. Profil 580 - 590	21.10.2016								
U 010	Tverrprofiler. Fv 57 Mongstadvegen. Profil 9850 - 9910	21.10.2016								
U 011	Tverrprofiler. Fv 57 Mongstadvegen. Profil 9920 - 9980	21.10.2016								
U 012	Tverrprofiler. Fv 57 Mongstadvegen. Profil 9990 - 10050	21.10.2016								
U 013	Tverrprofiler. Fv 57 Mongstadvegen. Profil 10060 - 10120	21.10.2016								
U 014	Tverrprofiler. Fv 57 Mongstadvegen. Profil 10130 - 10190	21.10.2016								
U 015	Tverrprofiler. Fv 57 Mongstadvegen. Profil 10200 - 10260	21.10.2016								
U 016	Tverrprofiler. Fv 57 Mongstadvegen. Profil 10270 - 10330	21.10.2016								
U 017	Tverrprofiler. Fv 57 Mongstadvegen. Profil 10340 - 10400	21.10.2016								
U 018	Tverrprofiler. Fv 57 Mongstadvegen. Profil 10410 - 10470	21.10.2016								
U 019	Tverrprofiler. Fv 57 Mongstadvegen. Profil 10480 - 10540	21.10.2016								
U 020	Tverrprofiler. Fv 57 Mongstadvegen. Profil 10550 - 10610	21.10.2016								
U 021	Tverrprofiler. Fv 57 Mongstadvegen. Profil 10620 - 10680	21.10.2016								
U 022	Tverrprofiler. Fv 57 Mongstadvegen. Profil 10690 - 10750	21.10.2016								
U 023	Tverrprofiler. Fv 57 Mongstadvegen. Profil 10760 - 10820	21.10.2016								
U 024	Tverrprofiler. Fv 57 Mongstadvegen. Profil 10830 - 10890	21.10.2016								
U 025	Tverrprofiler. Fv 57 Mongstadvegen. Profil 10900 - 10950	21.10.2016								
U 026	Tverrprofiler. Gang- og sykkelveg over Fv 57. Profil 10 - 70	21.10.2016								
U 027	Tverrprofiler. Gang- og sykkelveg over Fv 57. Profil 80 - 140	21.10.2016								
U 028	Tverrprofiler. Gang- og sykkelveg over Fv 57. Profil 150 - 180	21.10.2016								
ABO Plan & Arkitektur AS		Dato	21.10.2016							
		Bestiller	SVV							
		Tegn.nr.	A 002							

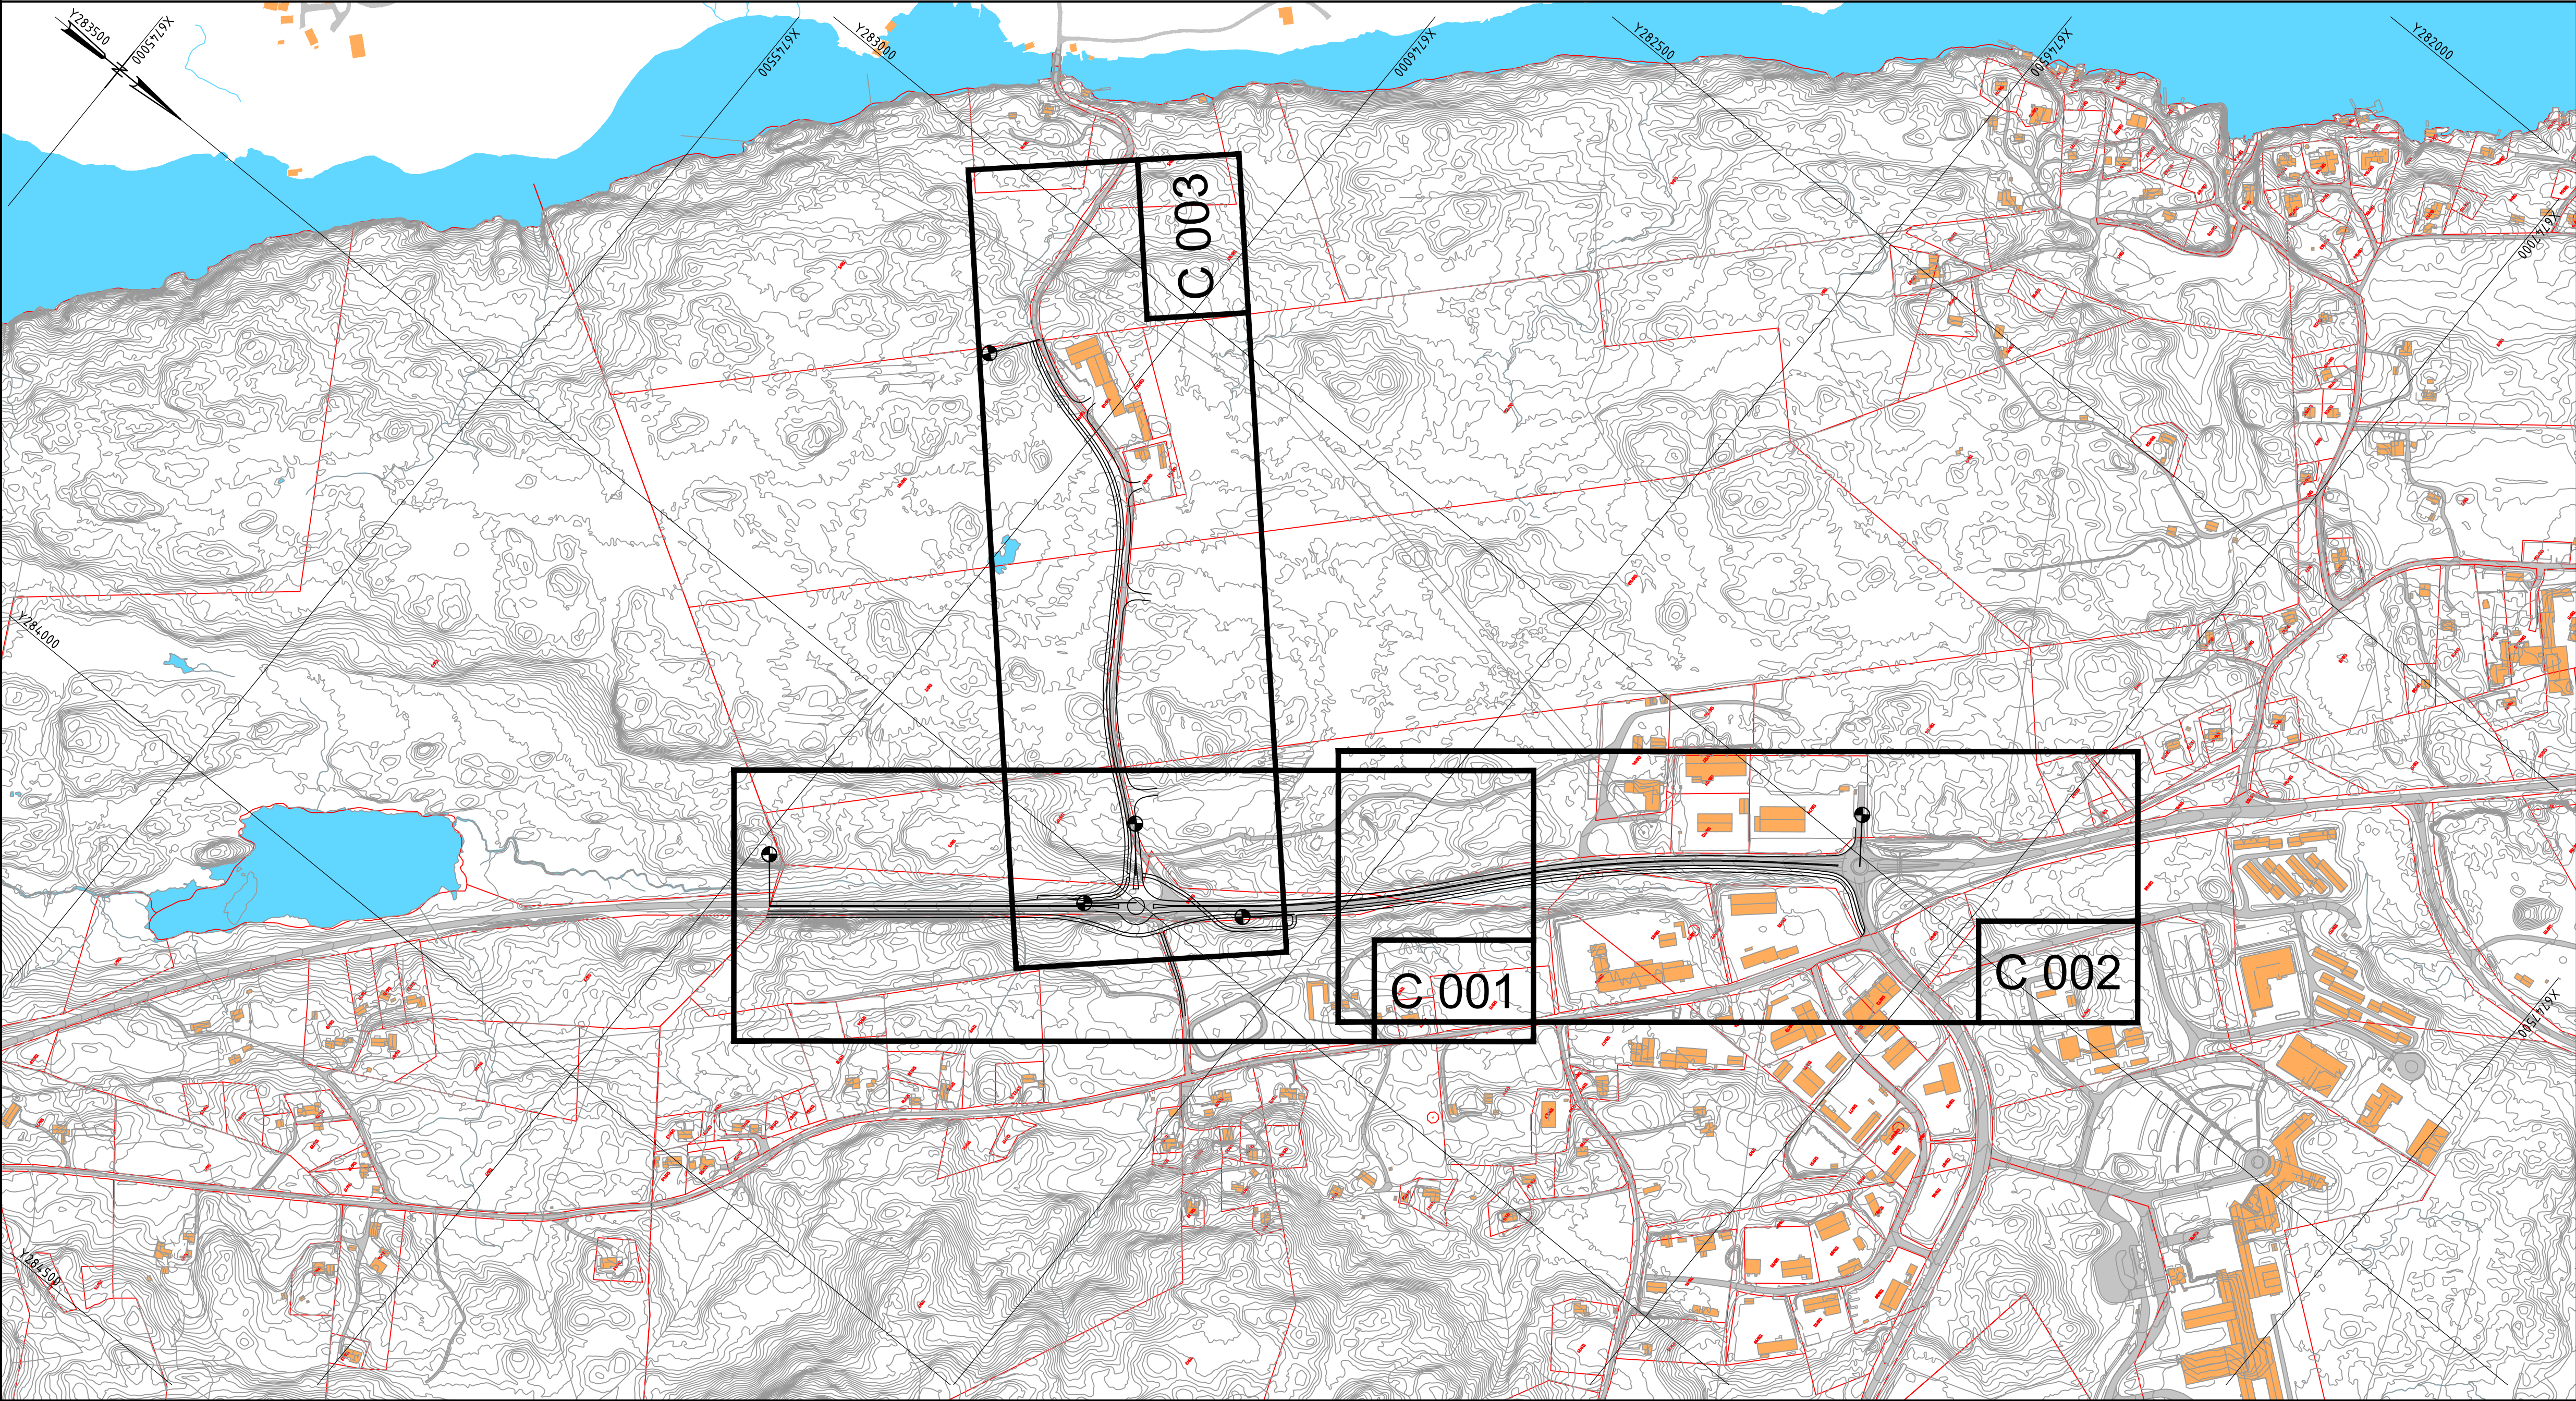
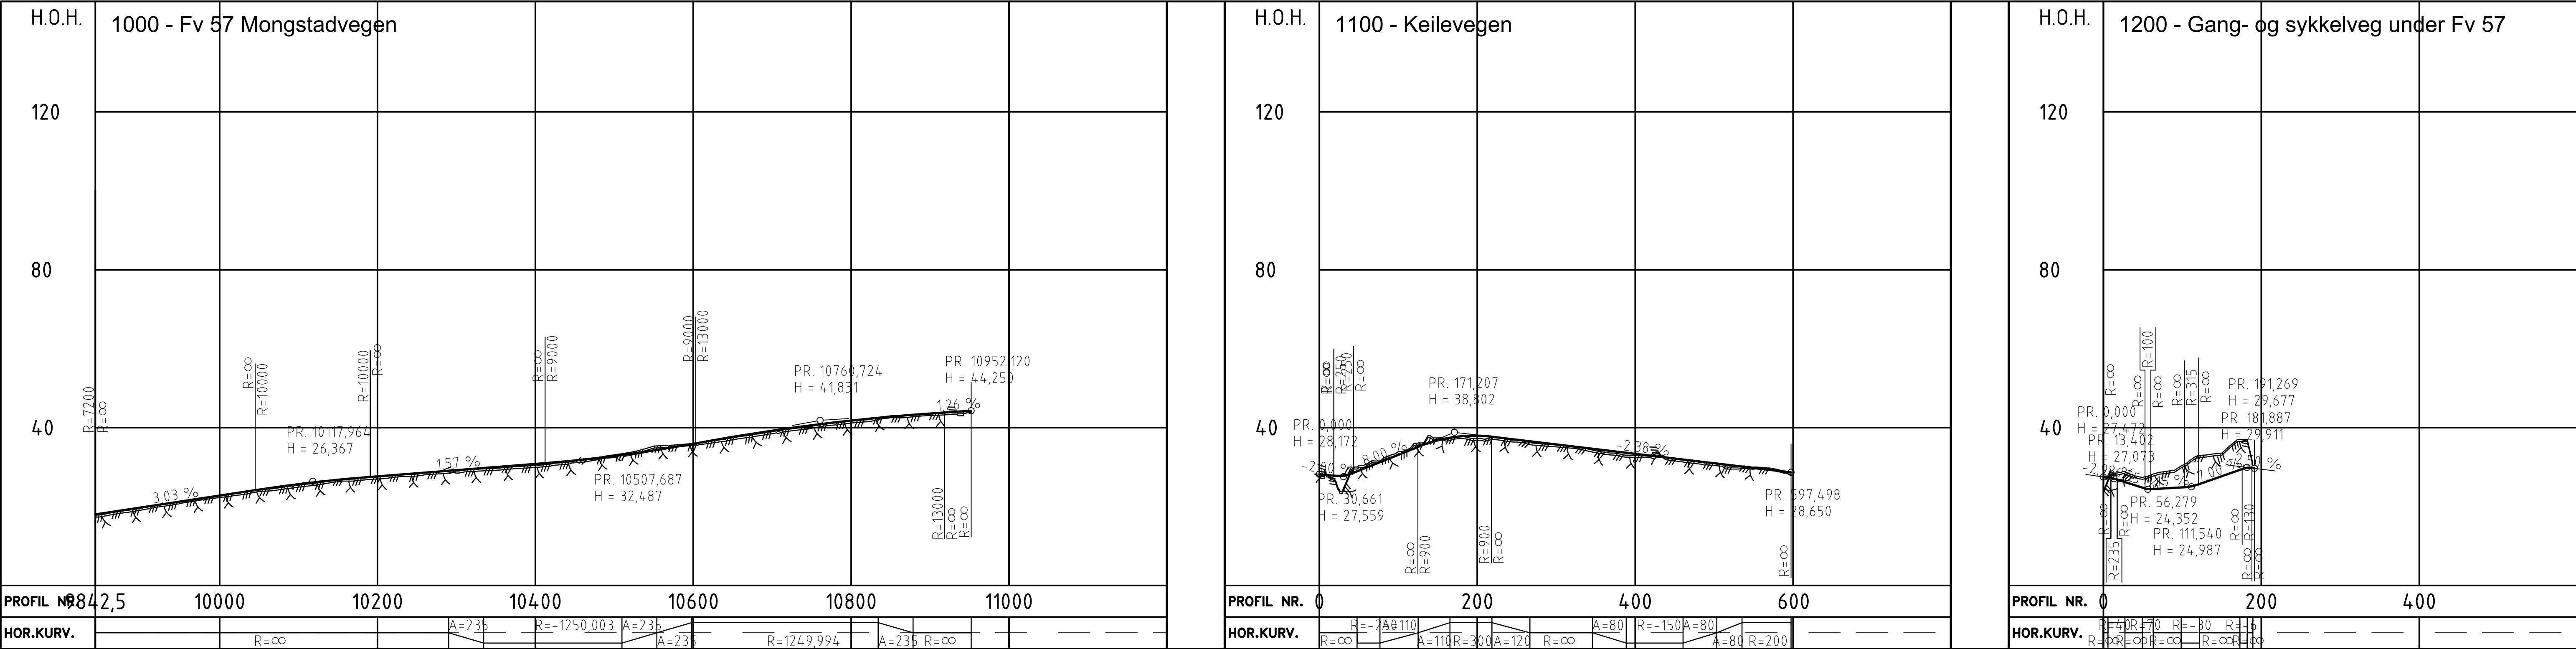




080160240320400m



1:4000



Revisjon	Revisjonen gjelder	Utarb.	Kontr.	Godkjent
		Saksnr.		Rev. dato
		Tagningsdato 21.10.2016		
Bestiller Statens vegvesen, region vest		Produzert for Statens vegvesen, region vest		
Produzert av ABO Plan & Arkitektur AS				
Austrheim kommune		PROF-nummer 12F0057R_008		
Reguleringsplan Fv 57,		Arkivnummer		
Parsell Austrheim grense - Mongstadkrysset		Byggverksnummer		
Plan og profil		Målestokk A1 1:4000 / 800		
Detaljplan		Tegningsnummer / revisjonsboksnavn B 001		
Utarbeidet av	kontrollert av	Godkjent av	Konsulentarkiv	
TAO	OKD	AKK	20160909	







Koordinatsystem: UTM32_Euref 89. Høydegrunnlag: NN 1954. Uttaksdato basiskart, 13.07.2016

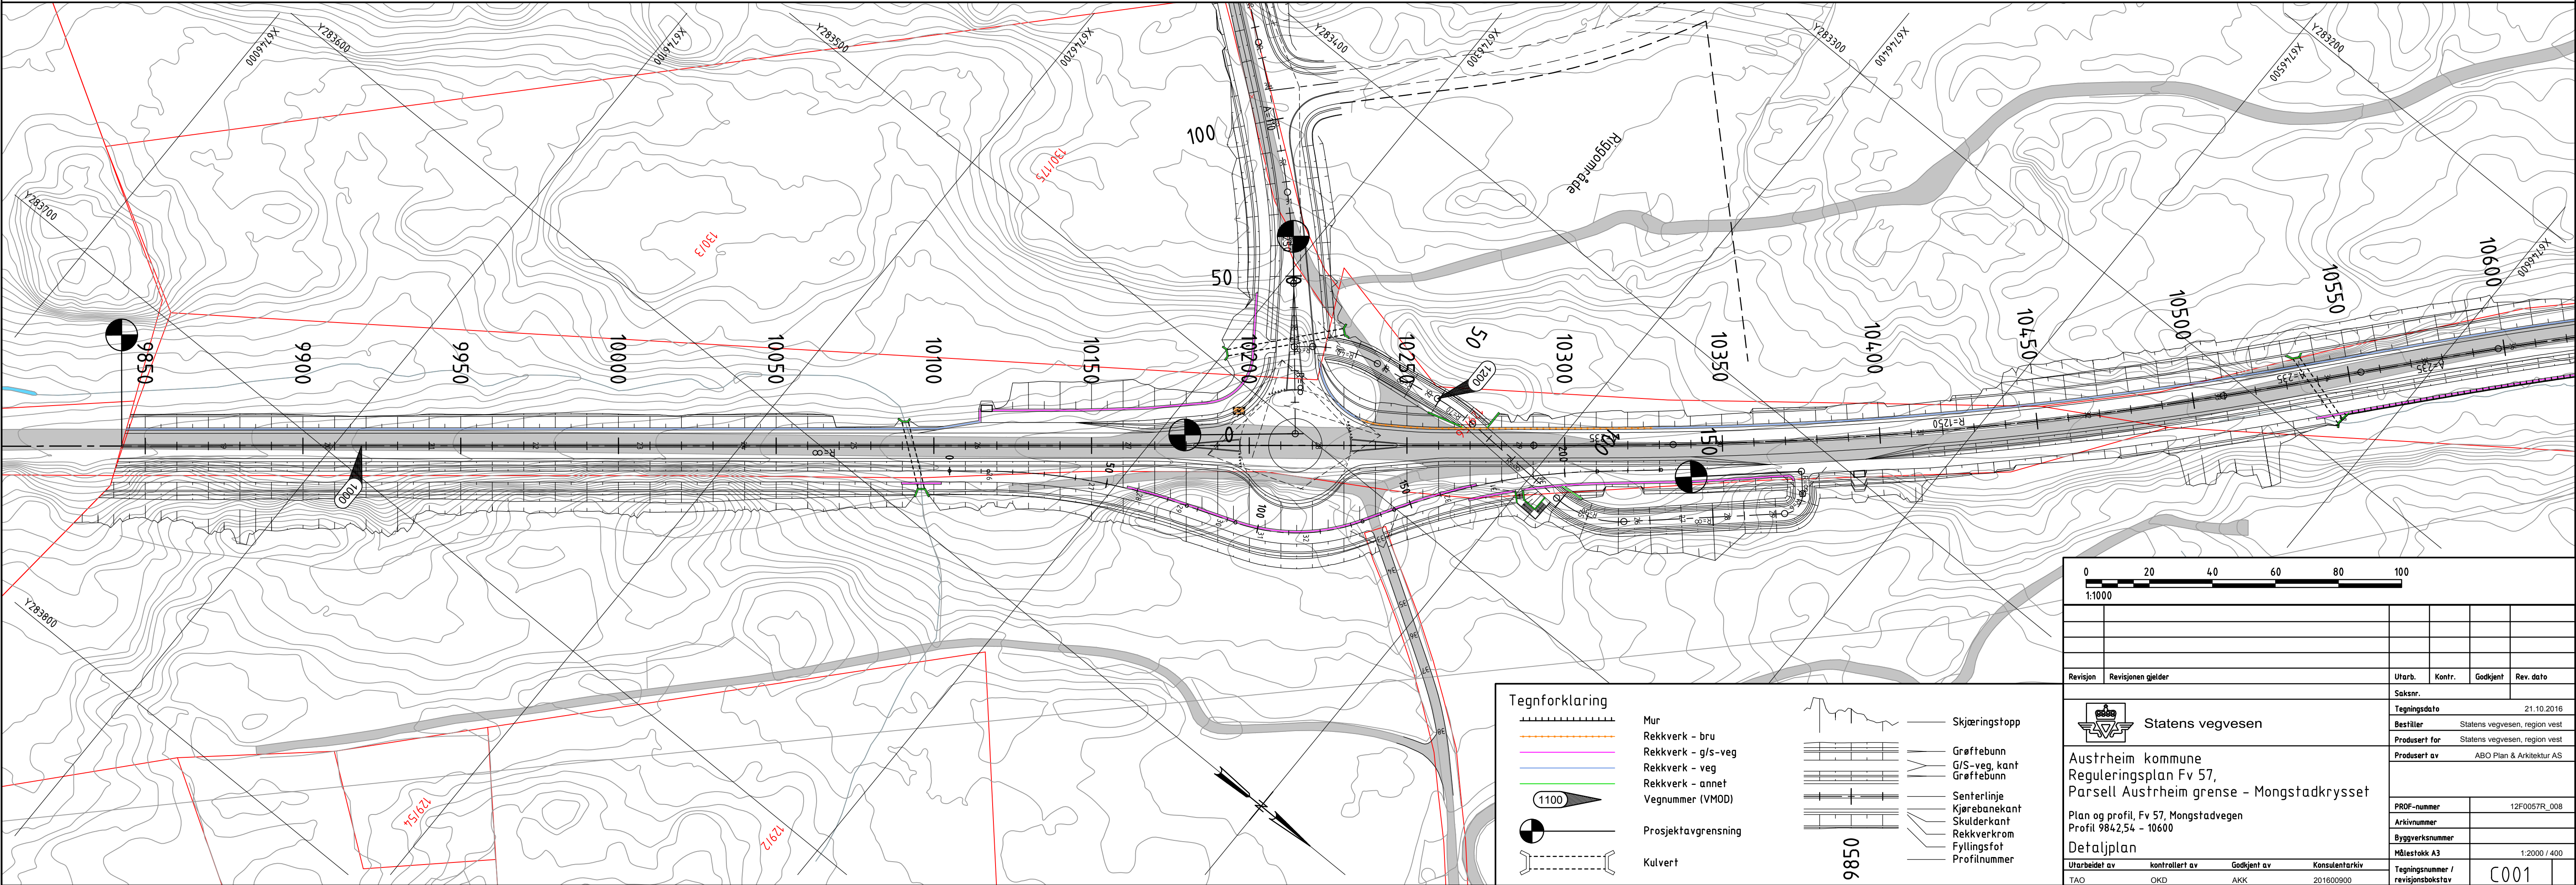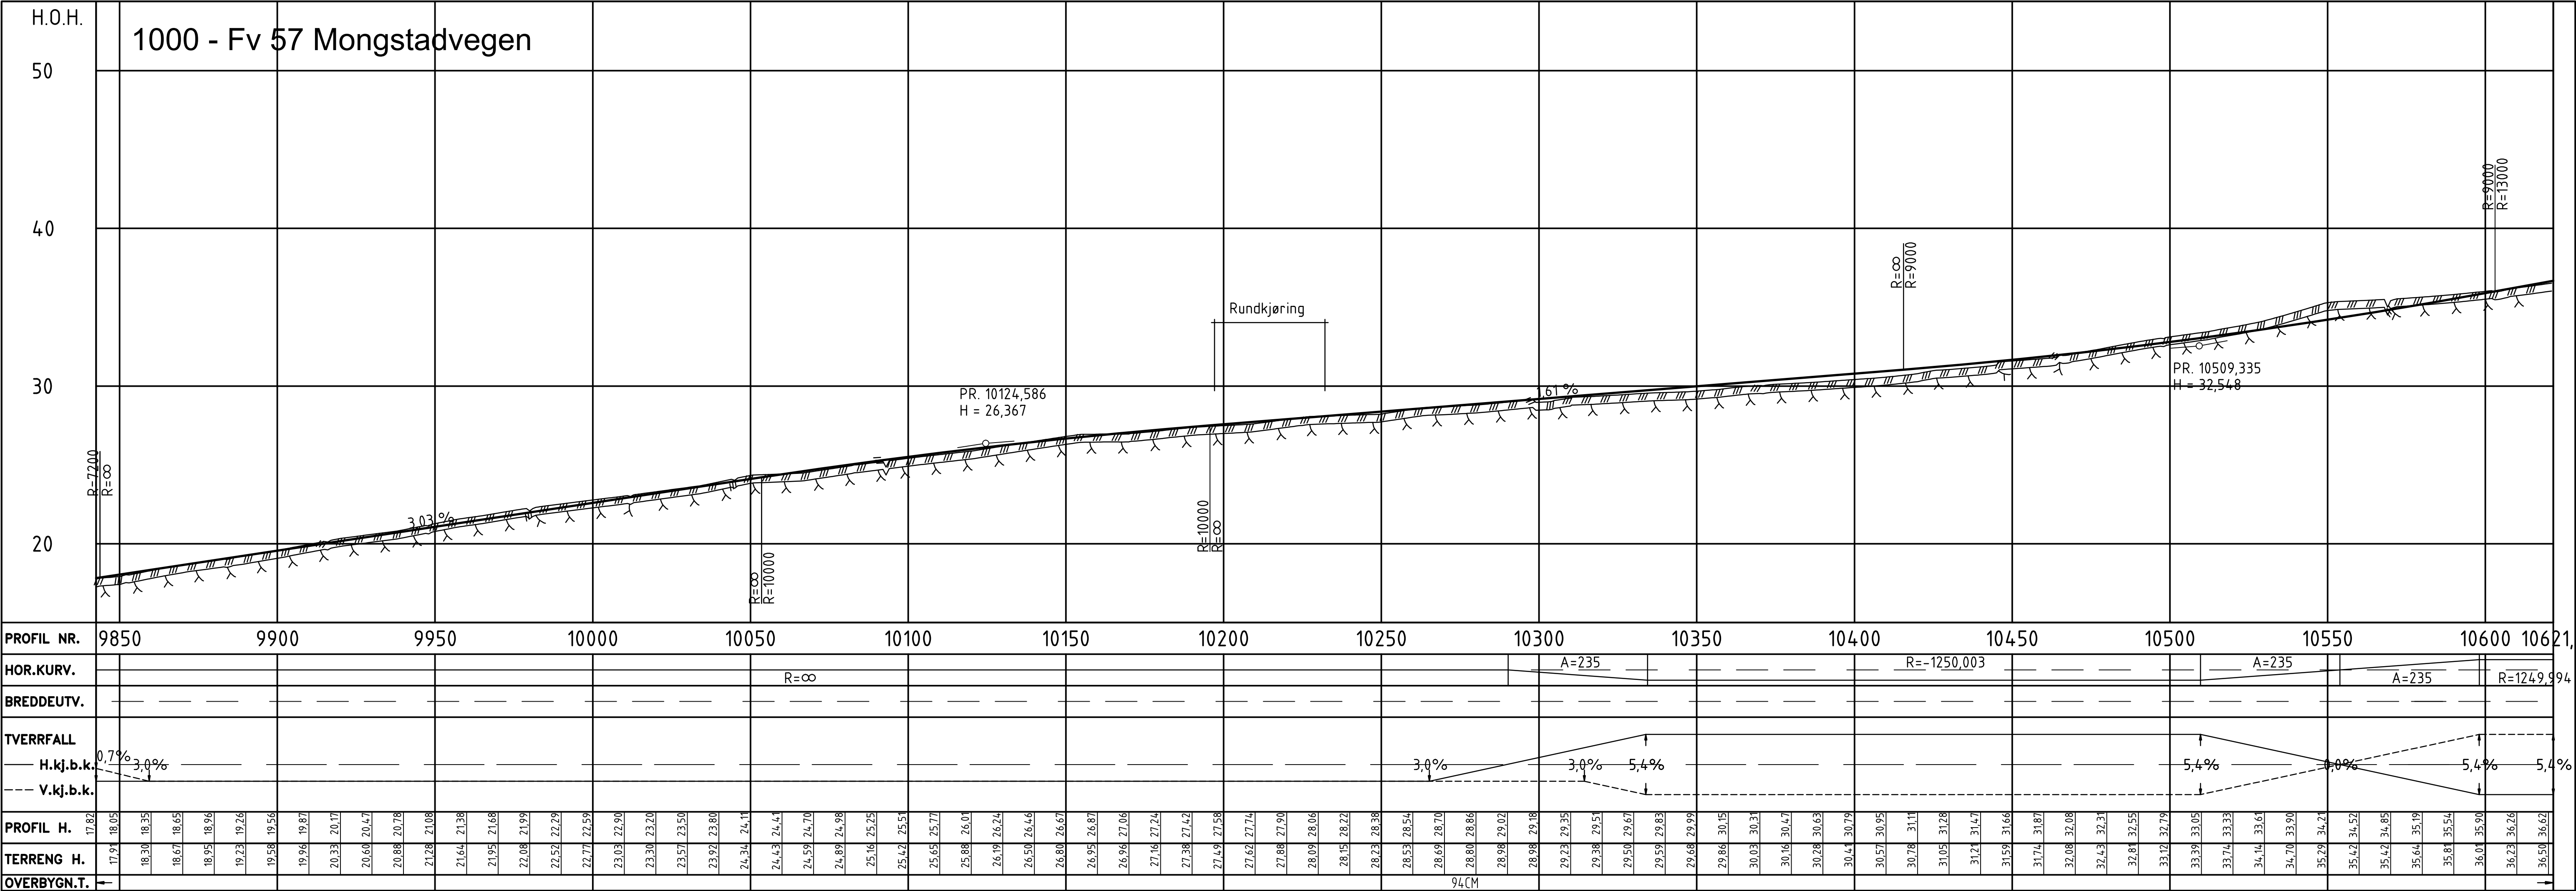

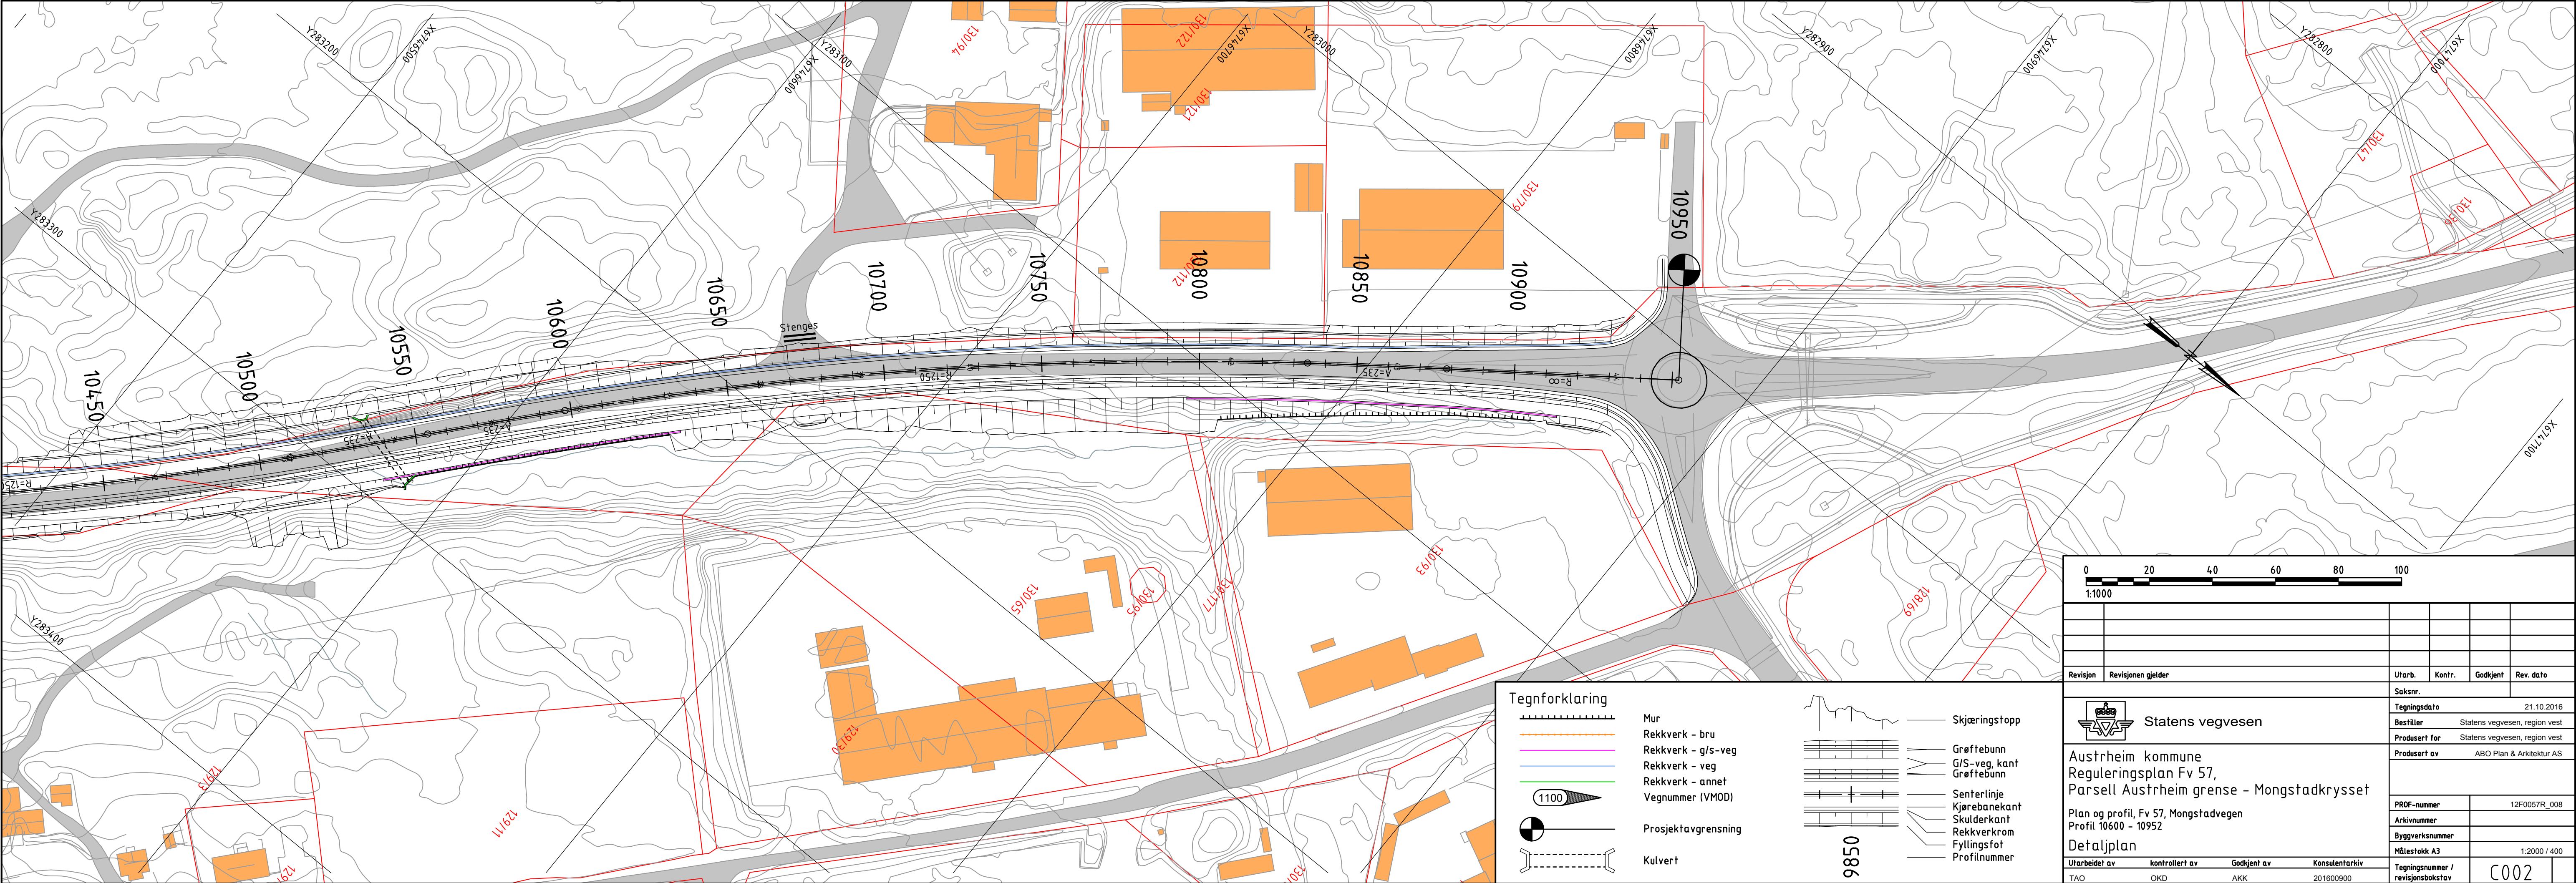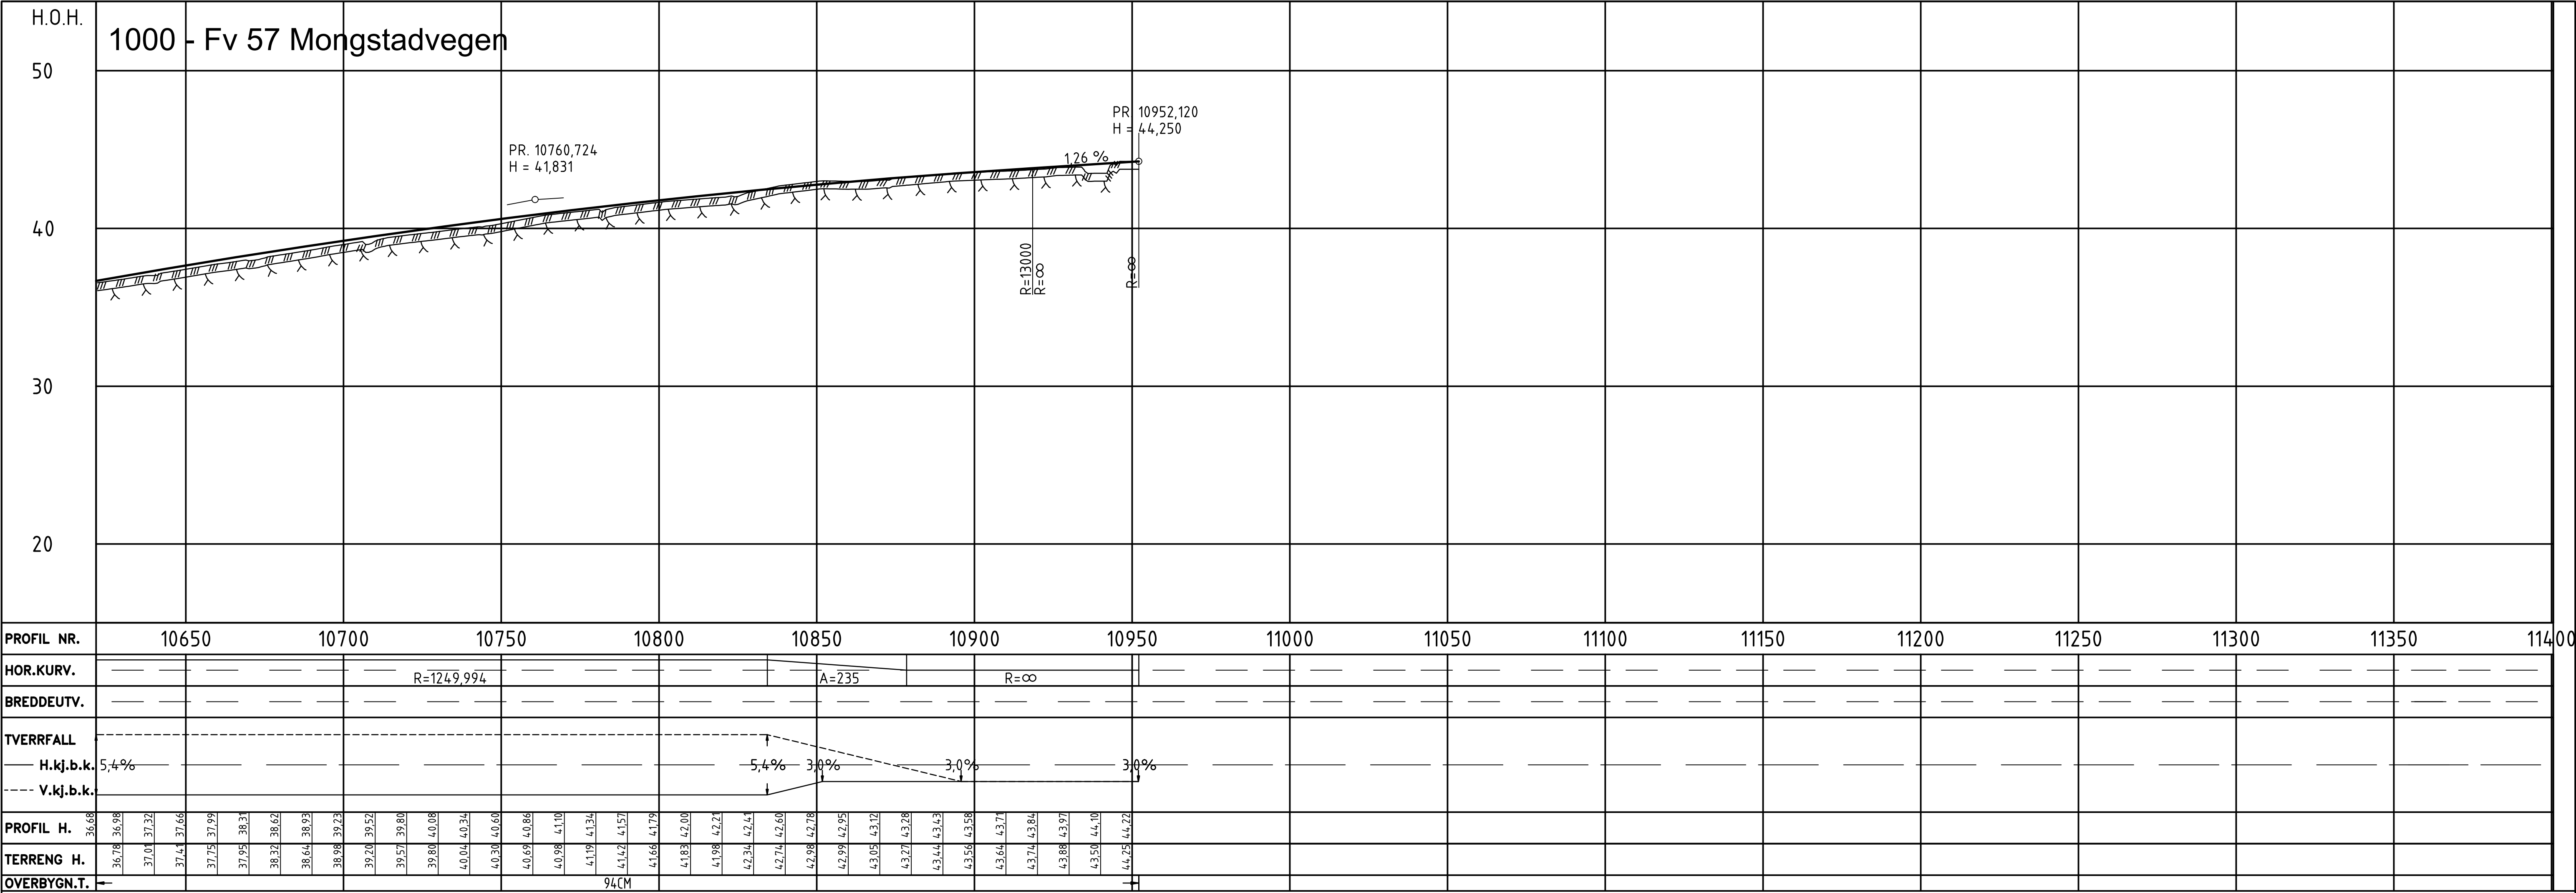

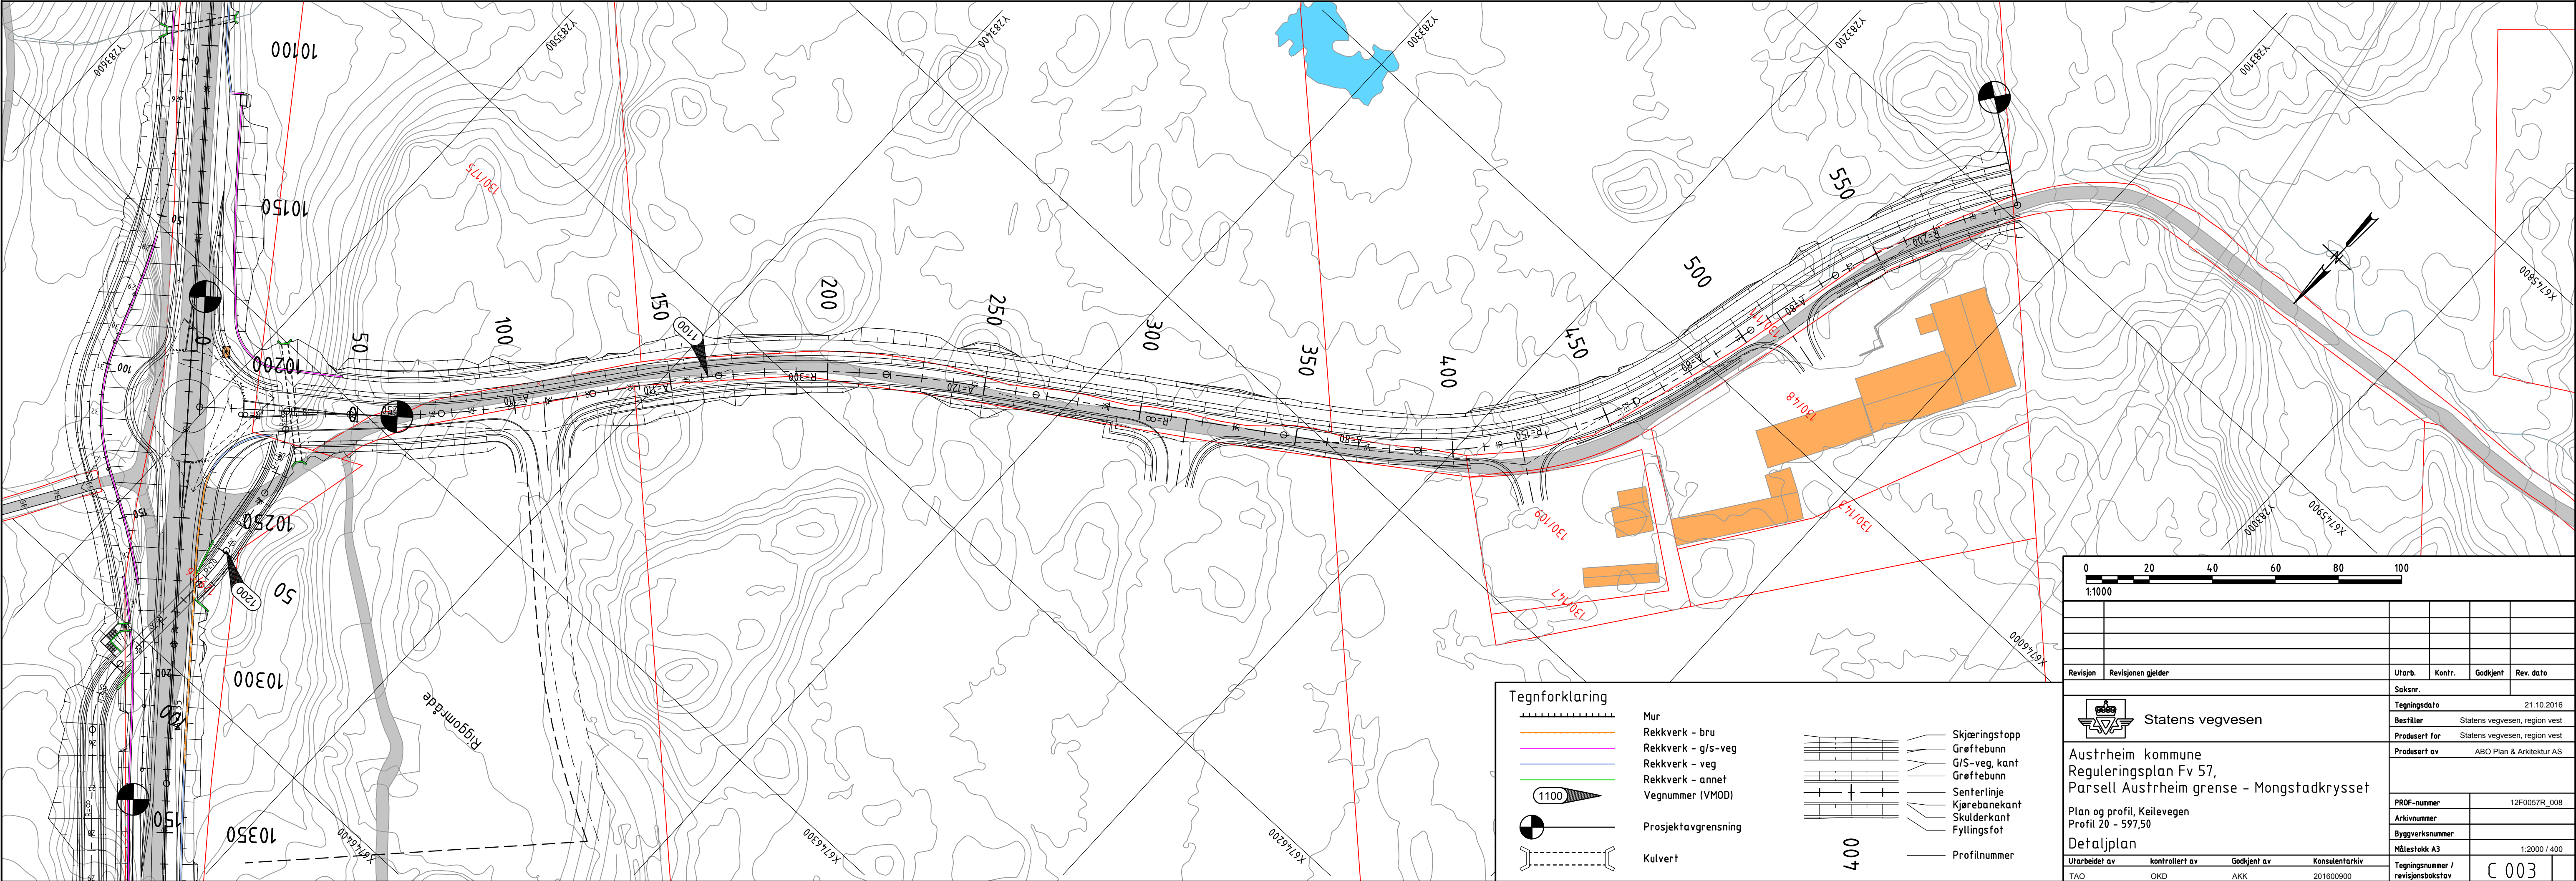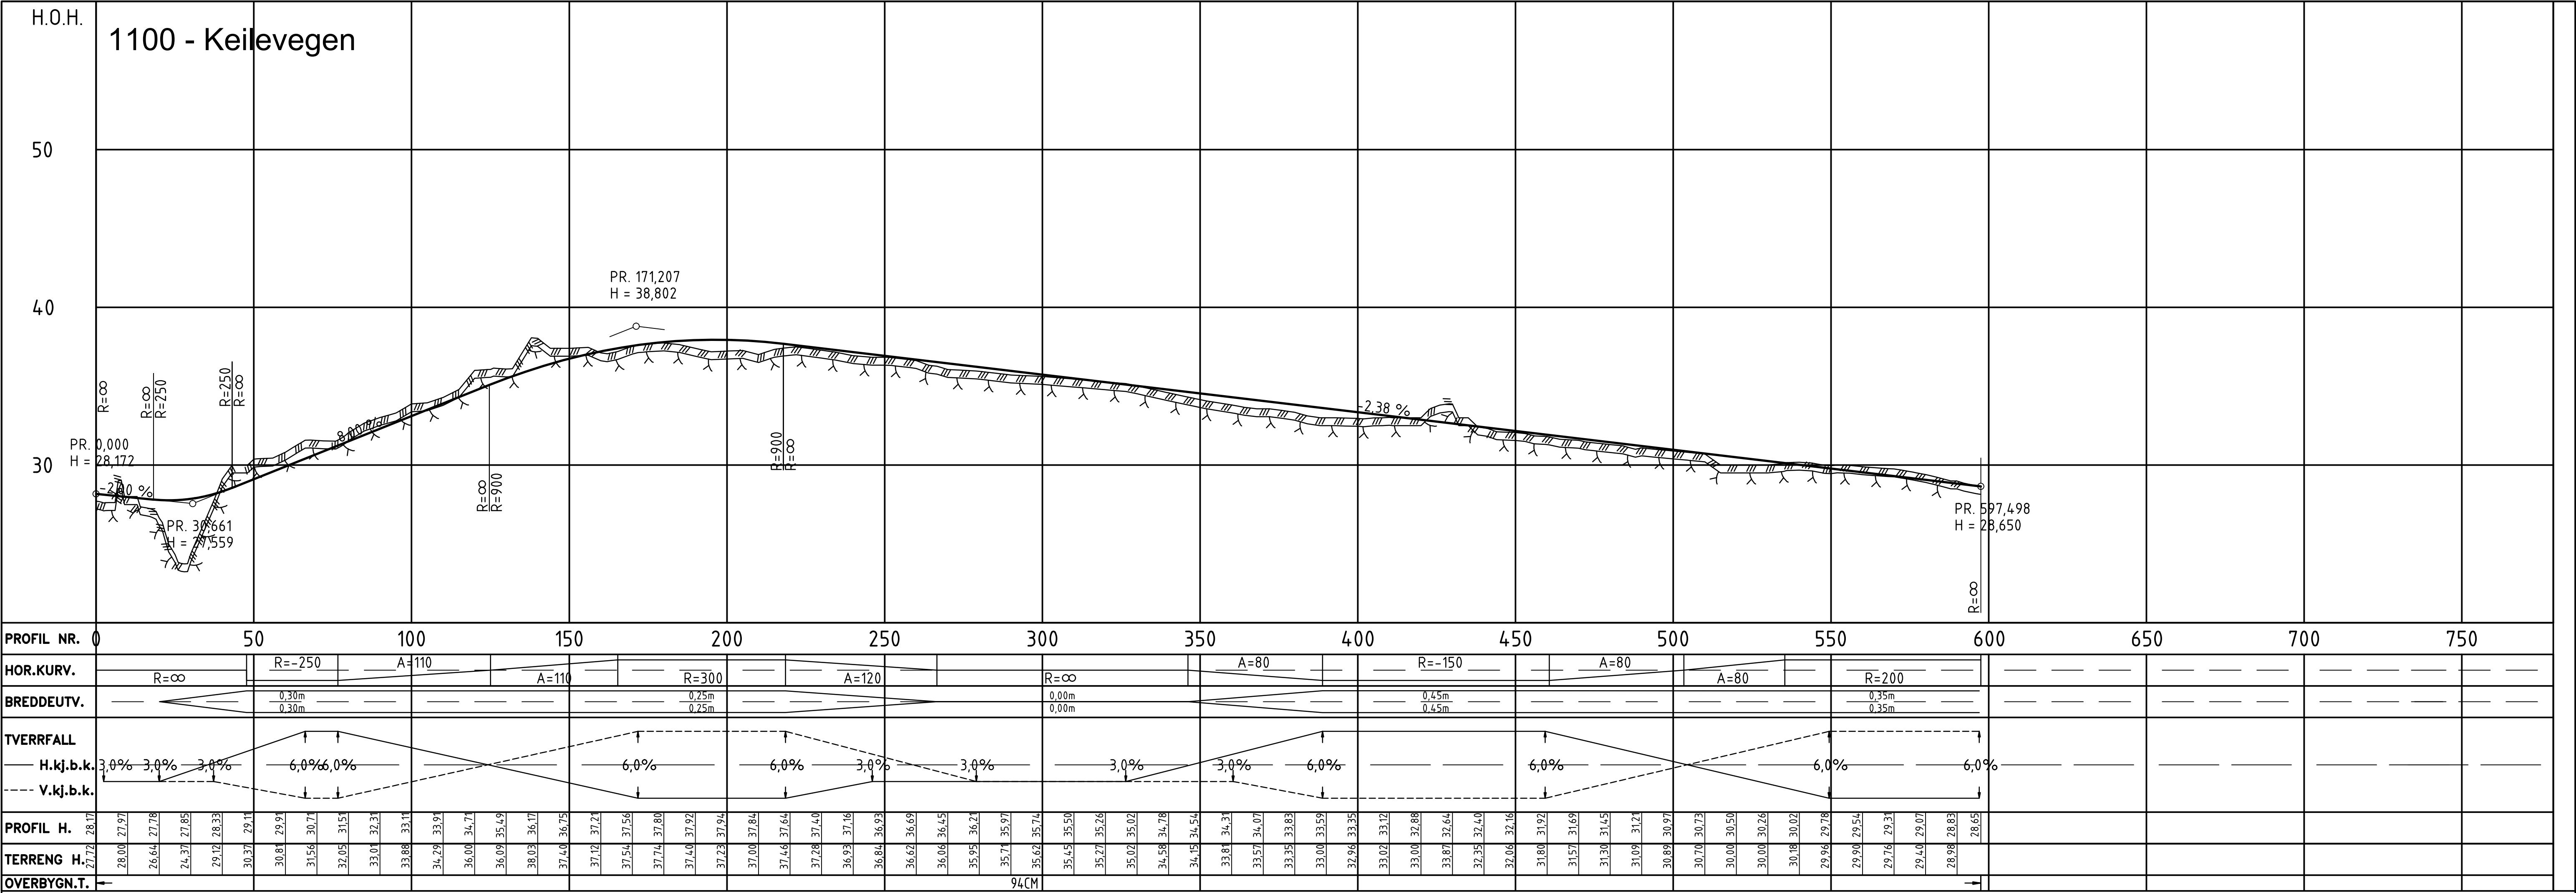


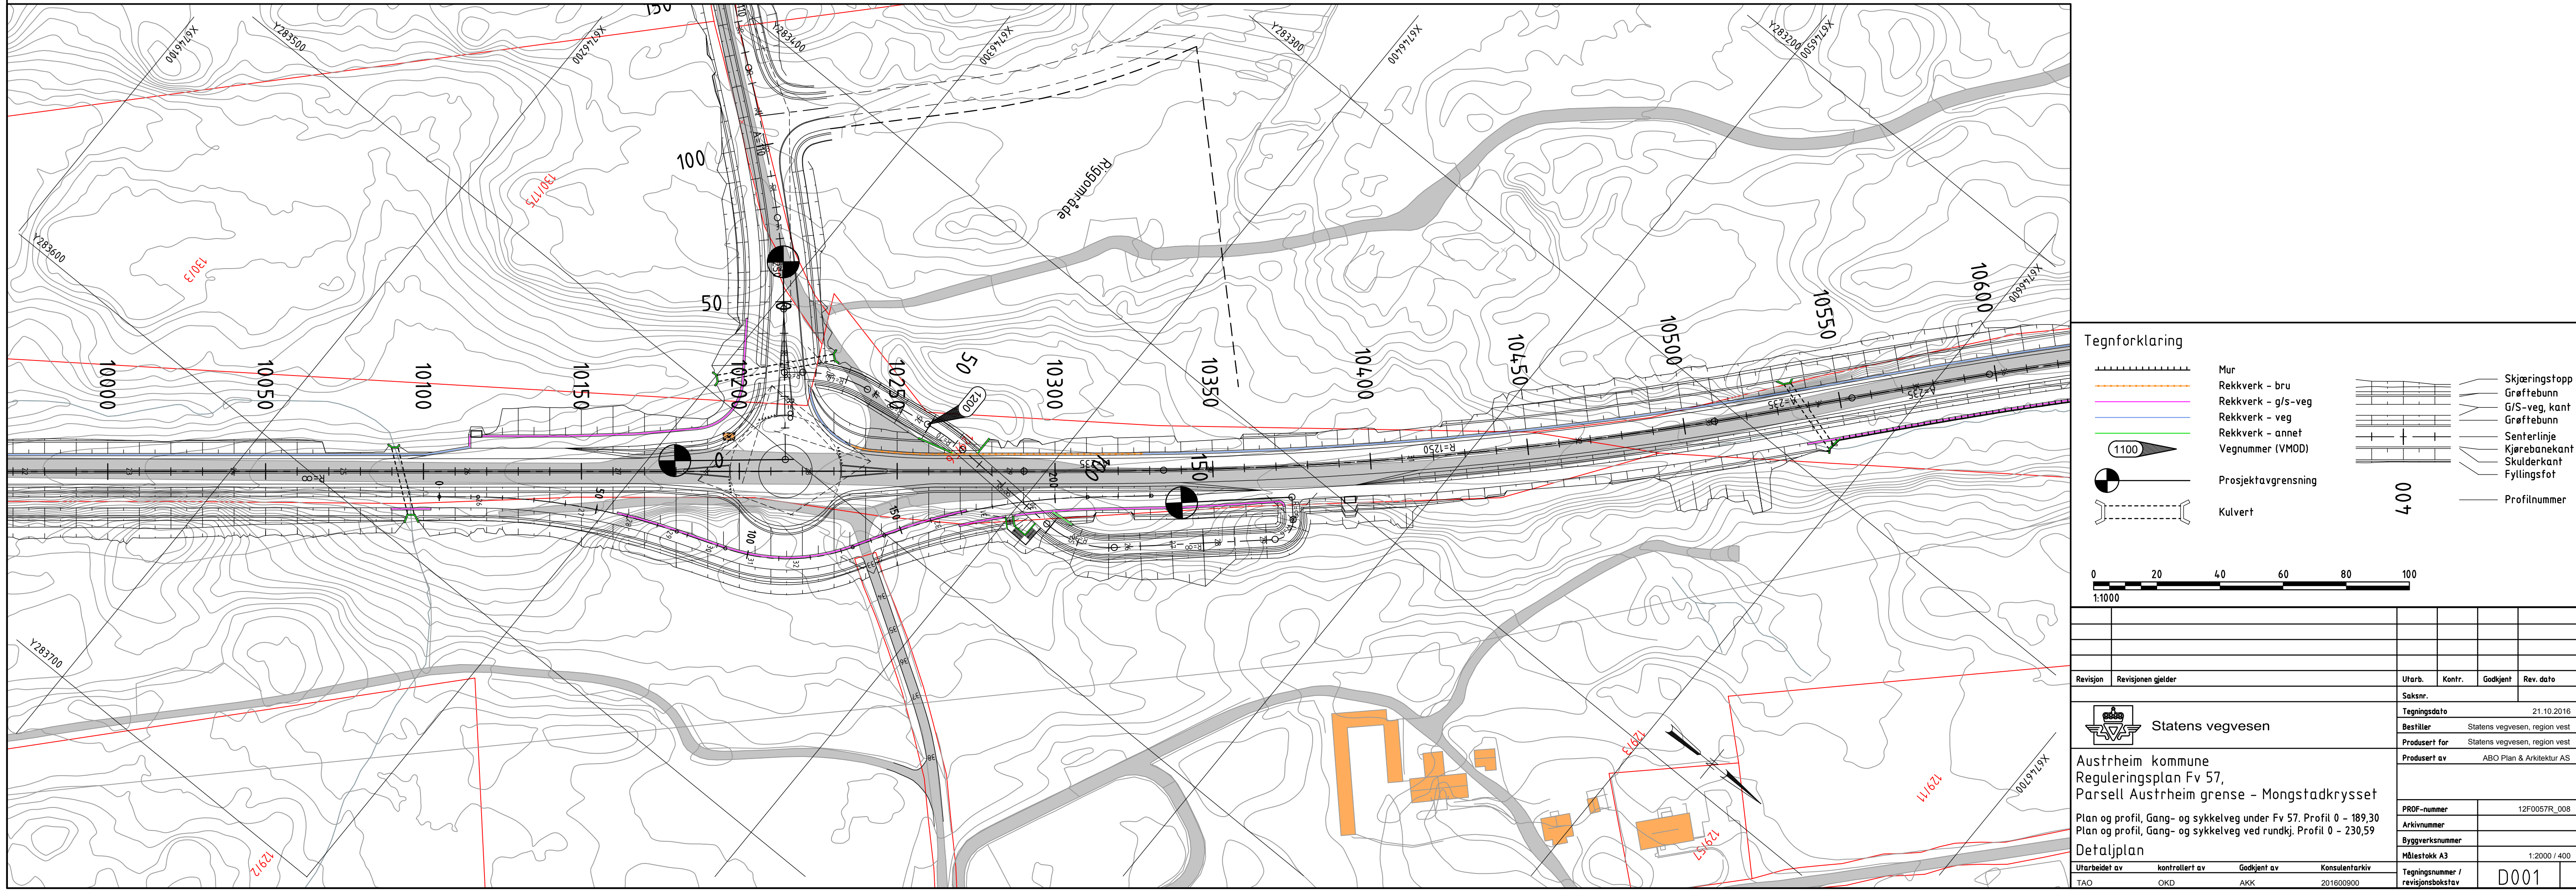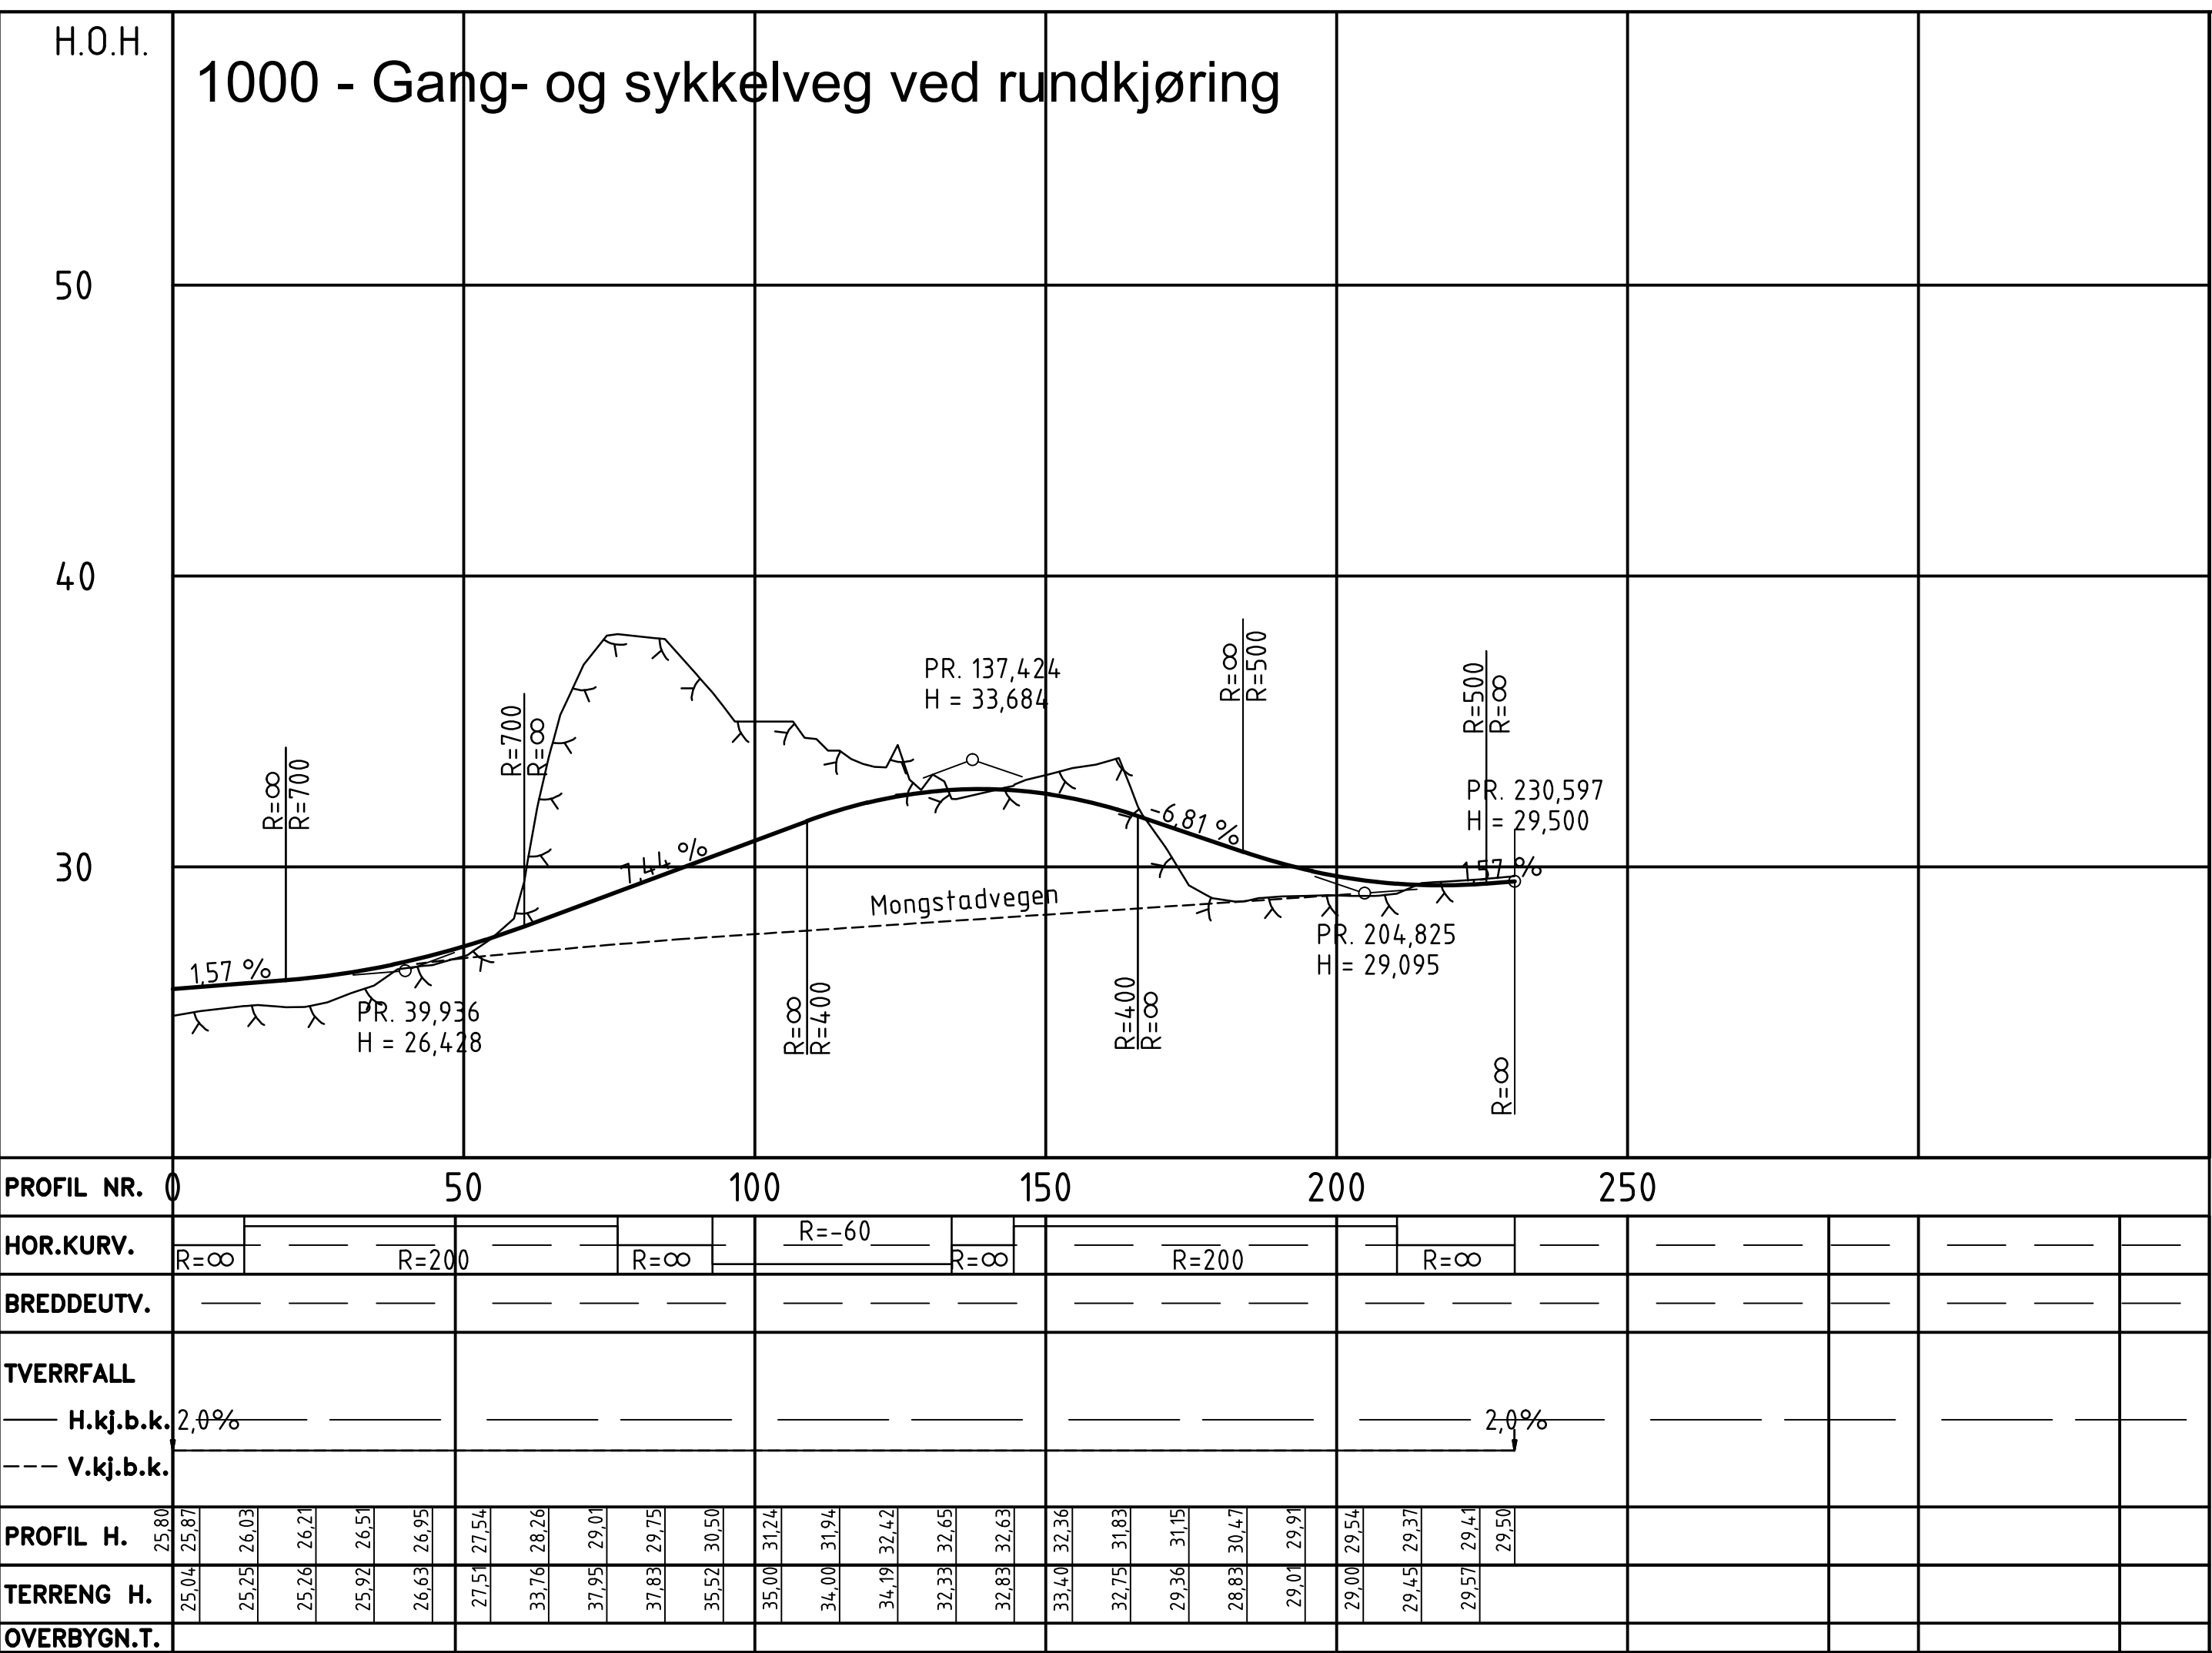

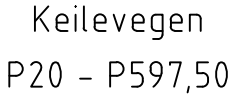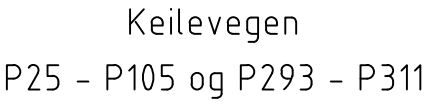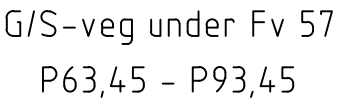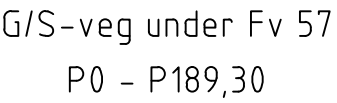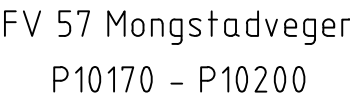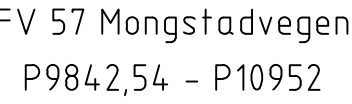


A									
Revisjon	Revisjonen gjelder			Utfarb.	Kontr.	Gjddjet	Rev. dato		
 Statens vegvesen								Saksnr.	
Austsrheim kommune Reguleringsplan Fv 57, ParSELL Austsrheim grense - Mongstadkryssset								Tegningsdato	21.10.2016
								Bestiller	Statens vegvesen, region vest
								Produsert for	Statens vegvesen, region vest
								Produsert av	ABO Plan & Arkitektur AS
Normalprofiler Mongstadvegen, Keilevegen og G/S-veg								PROF-nummer	12F0007R_006
Defaltjplan								Arkivnummer	
								Byggeskrnummer	
								Målestokk A3	1:25
Utbredelse av	kontrollert av	Gjddjet av	Konsulentarkiv					Tegningsnummer / revisionsbokstav	F 001
TAO	OKD	AKK	20160900						


Fundamentert på grus / sand, morene. T2

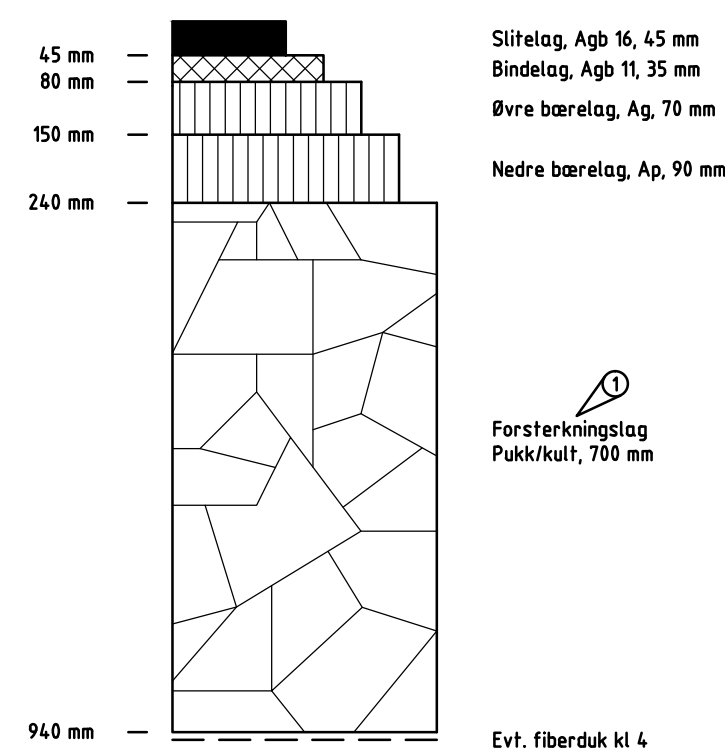

Fundamentert på grus / sand, morene. T2

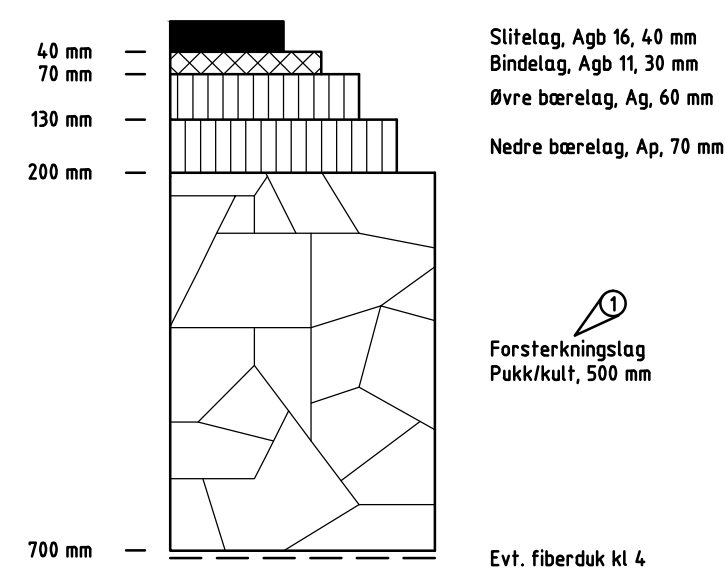








Fundamentert på grus / sand, morene. T2

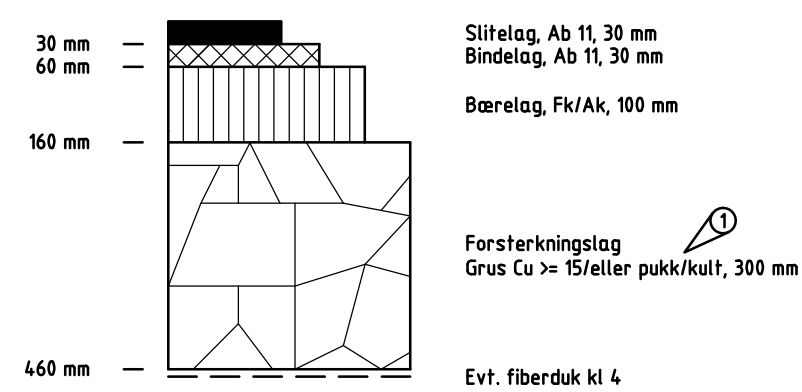

Keilevegen baseres på
utbedringsstandard Sa2 (50 km/t).
Skulderbredden utvidet med 0,25 m.

① Dersom de øverste 200 mm av materialet i grunner tilfredsstiller kravene til forsterkningslag, kan forsterkningslag sløyfes.

A									
Revisjon	Revisjonen gjelder			Utarb.	Kontr.	Godkjent	Rev. dato		
				Saksnr.					
				Tegningsdato		21.10.2016			
				Beslitter		Statens vegvesen, region vest			
				Produktet for		Statens vegvesen, region vest			
				Produert av		ABO Plan & Arkitektur AS			
Austrheim kommune Reguleringsplan Fv 57, Parsell Austrheim grense - Mongstadkrysset									
Overbygning Mongstadevegen, Keilevegen og G/S-veg									
Detalplan									
Utarbeidet av		kontrollert av		Konsulentarkiv		PROF-nummer		12F0057R_008	
TAG		OKD		AKK		Arkivnummer			
				201608090		Byggverksnummer			
						Målestokk A1		1:10	
						Tegningsnavn / revisjonsbokstav		F 002	

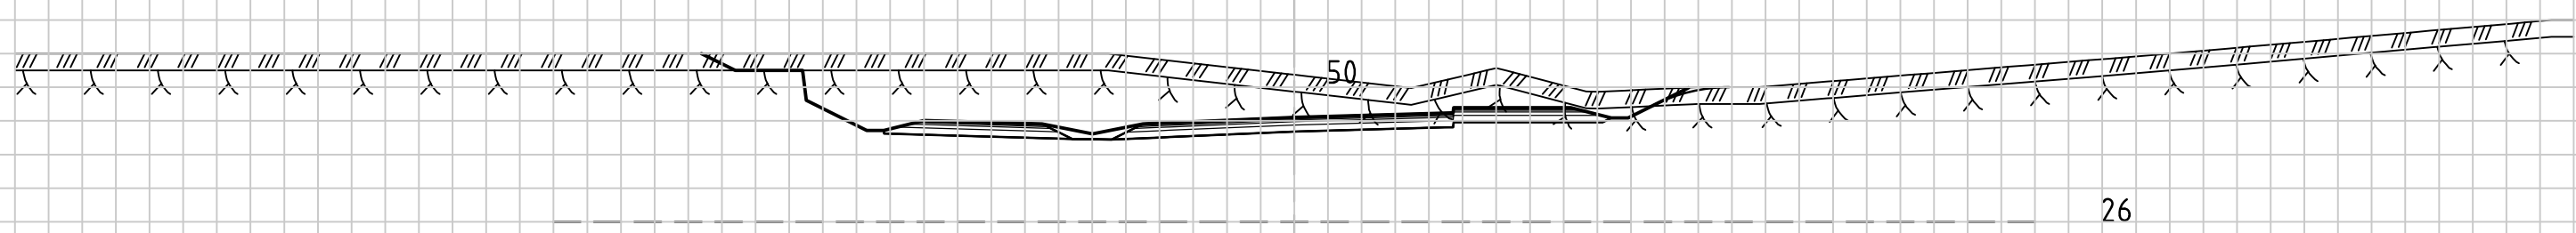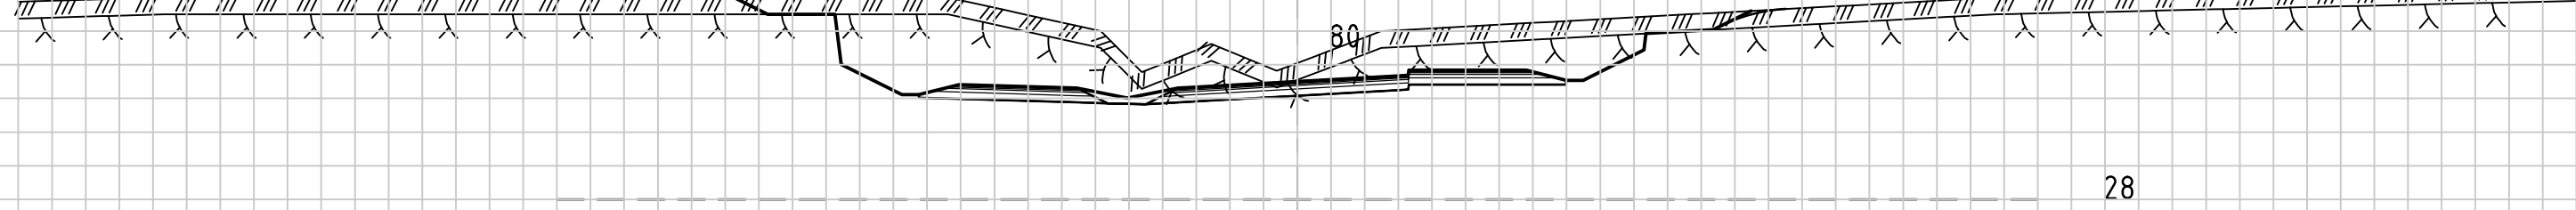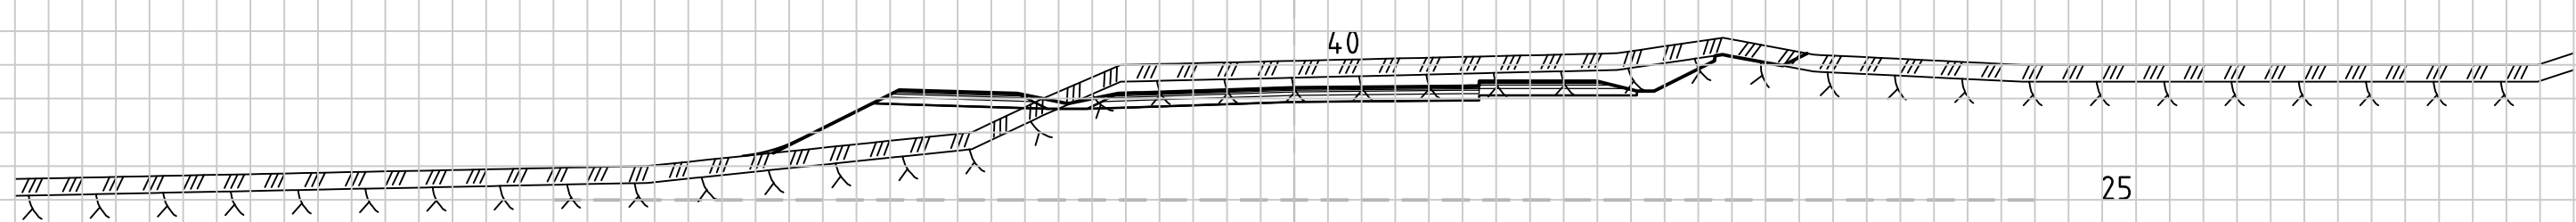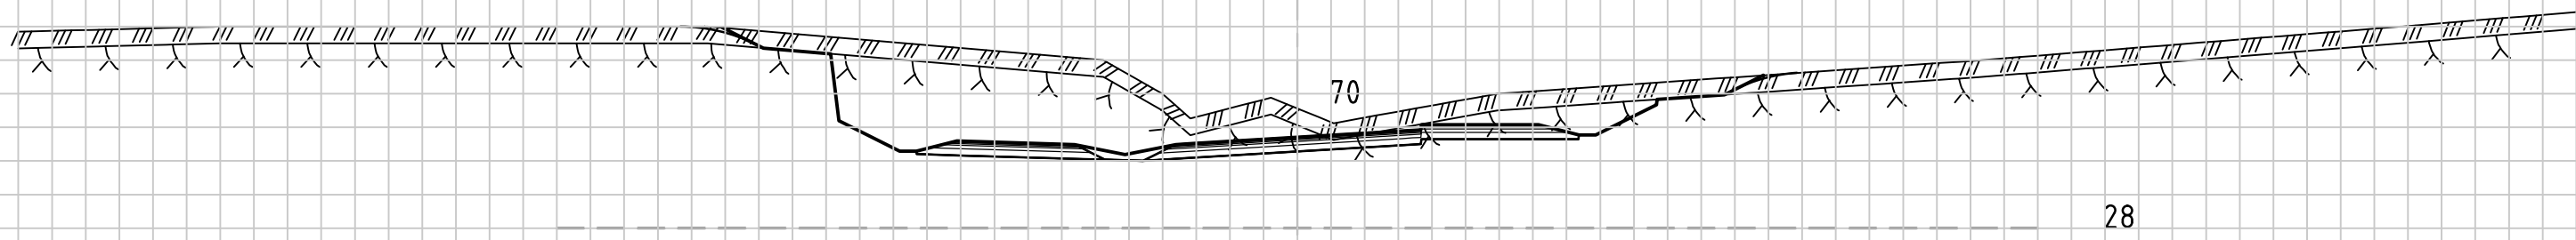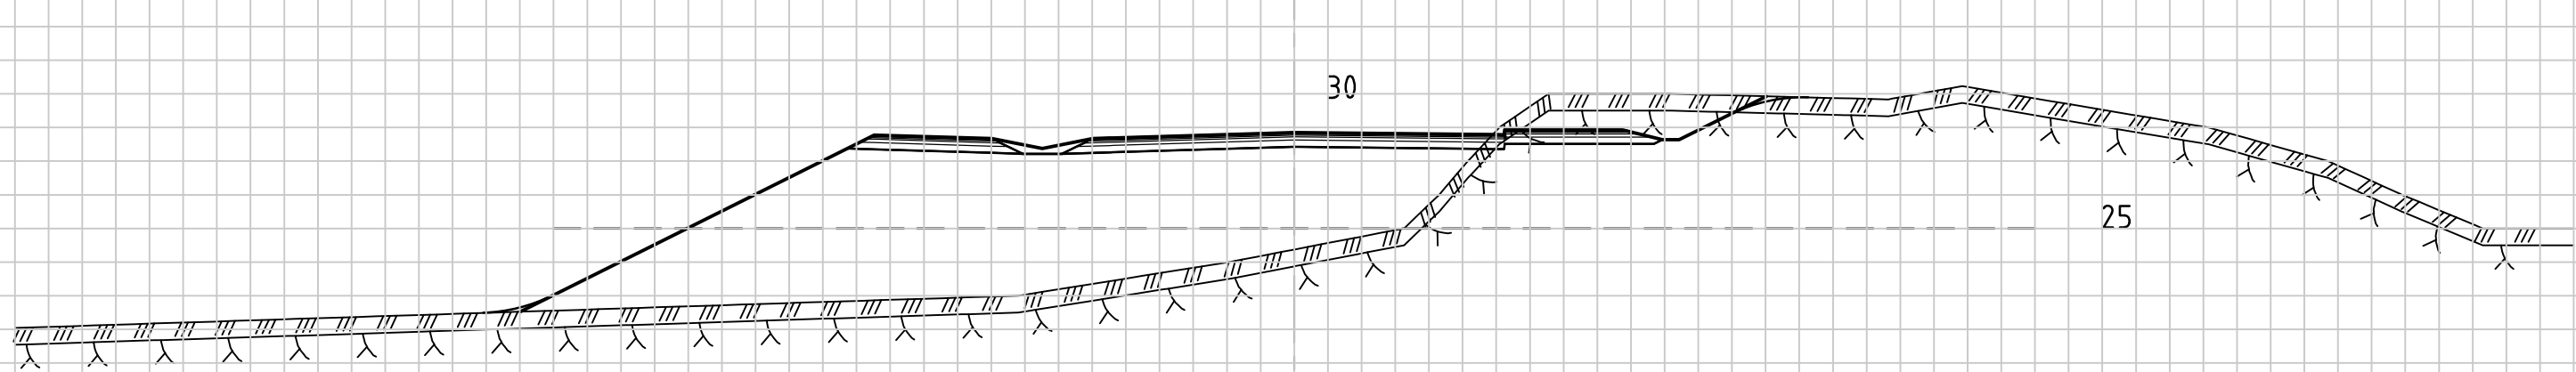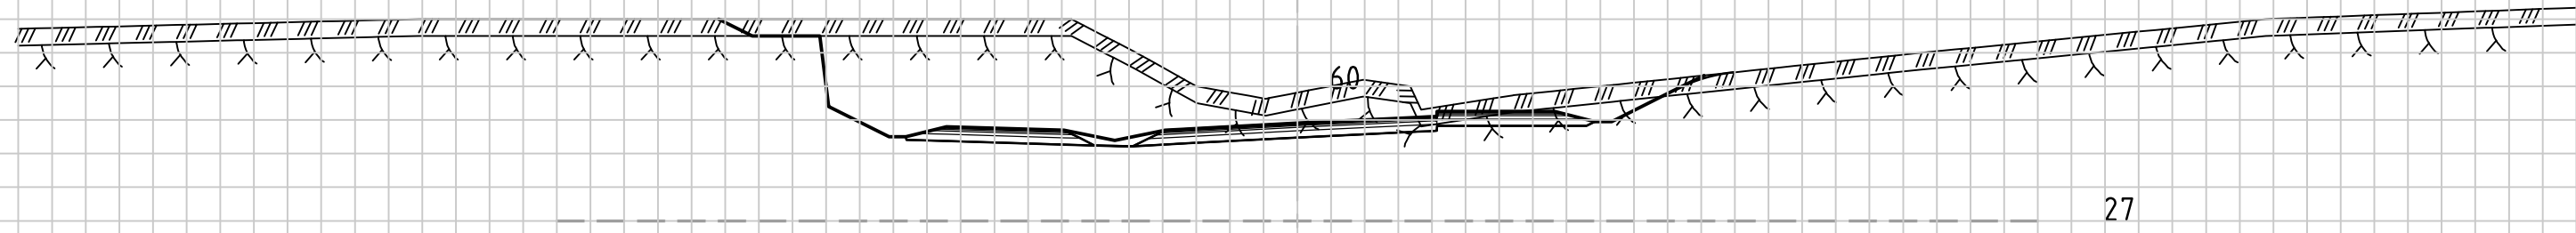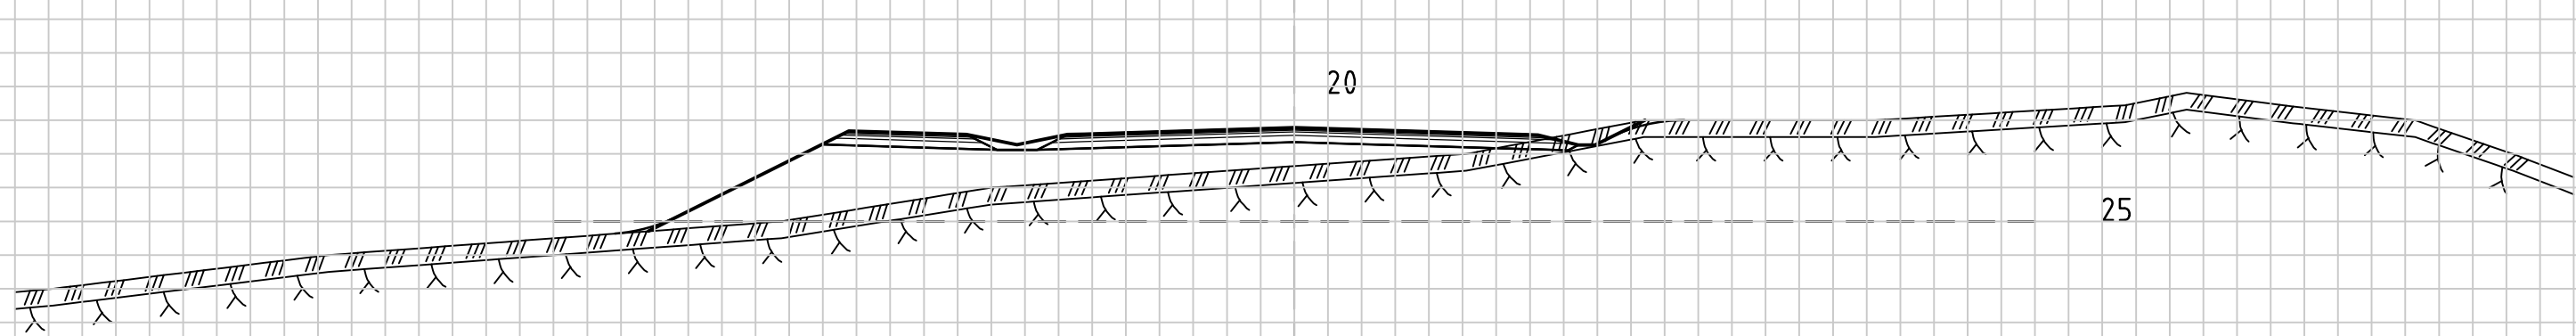

048

Statens vegvesen

Austrheim kommune
Reguleringsplan Fv 57,
Parsell Austrheim grense - Mongstadkrysset

Tverrprofiler, Keilevegen
Profiler 20 - 80
Detaljplan

Utarbeidet av

kontrollert av

Godkjent av

Konsulentarkiv

TAO

OKD

AKK

201600900

Tegningsdato

21.10.2016

Bestiller

Statens vegvesen, region vest

Produsert for

Statens vegvesen, region vest

Produsert av

ABO Plan & Arkitektur AS

PROF-nummer

12F0057R_008

Arkivnummer


Byggeværksnummer

Målestokk A3


1:400

Tegningsnummer /
revisjonsbokstav


U 001

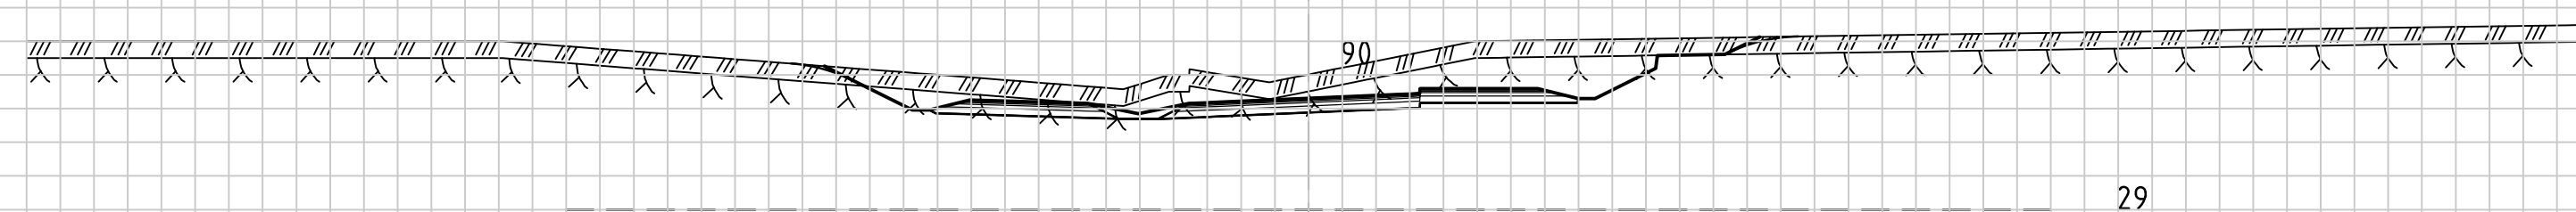


29

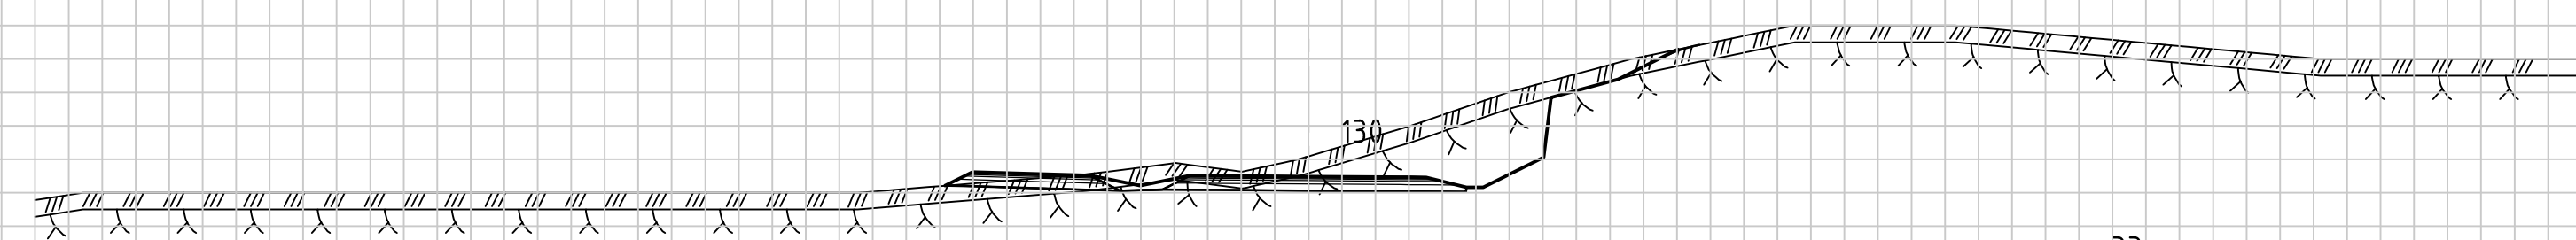


33

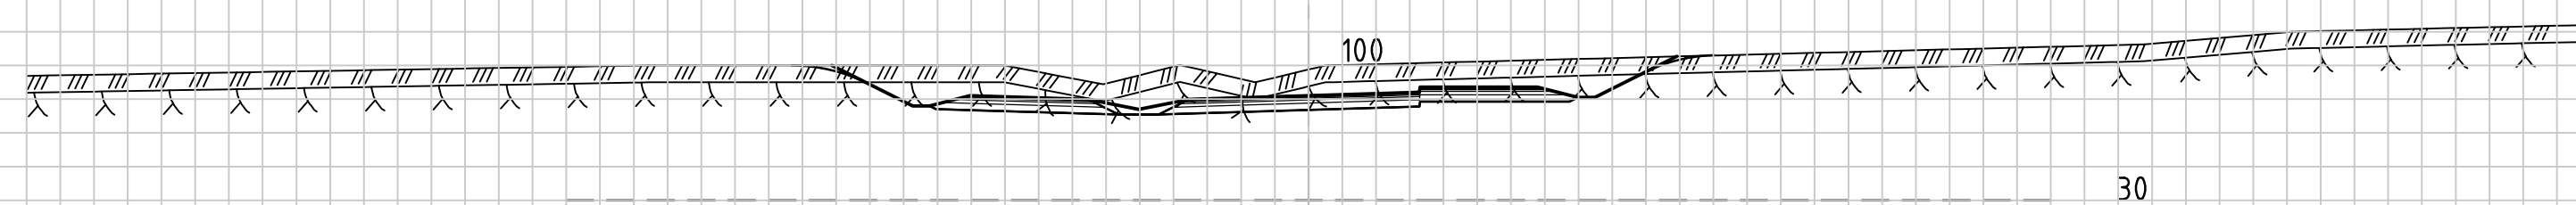


30

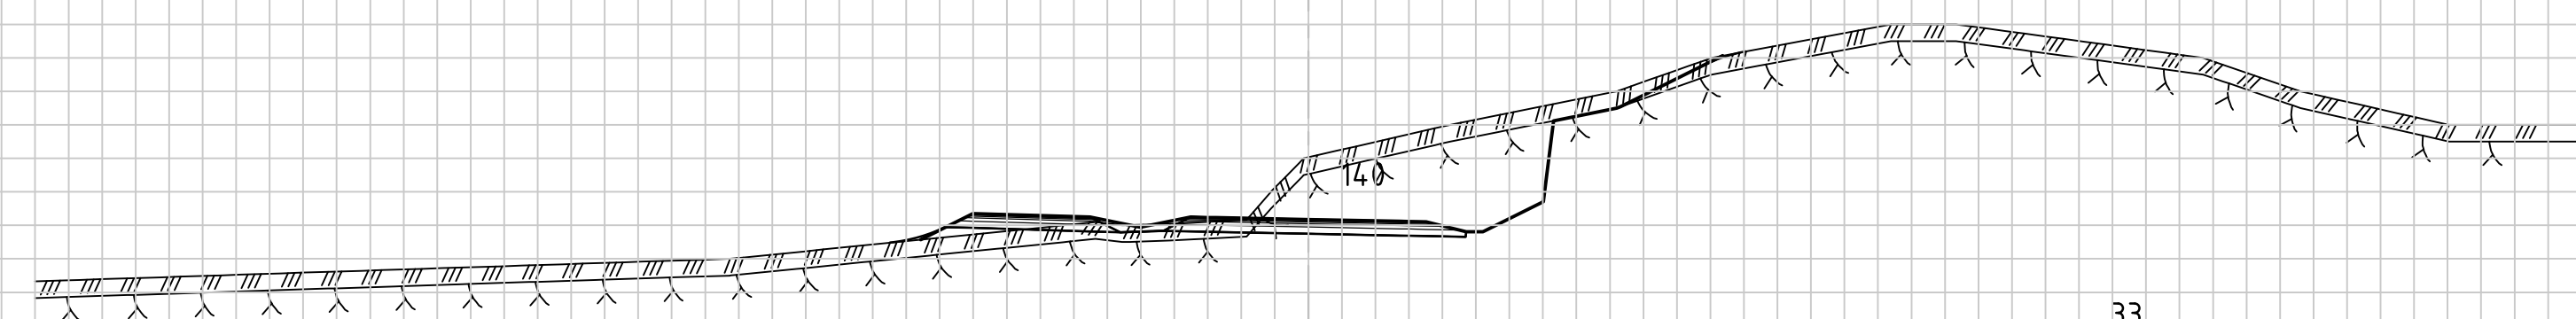


33

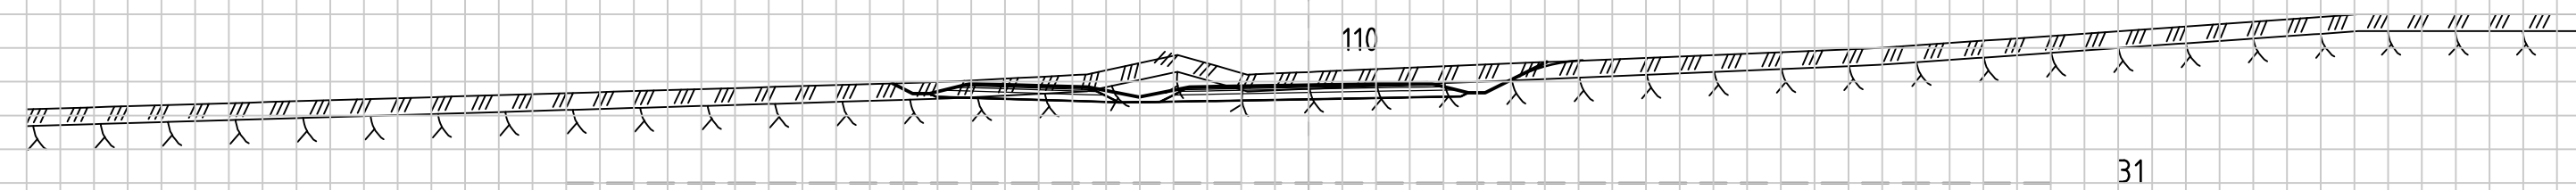


31

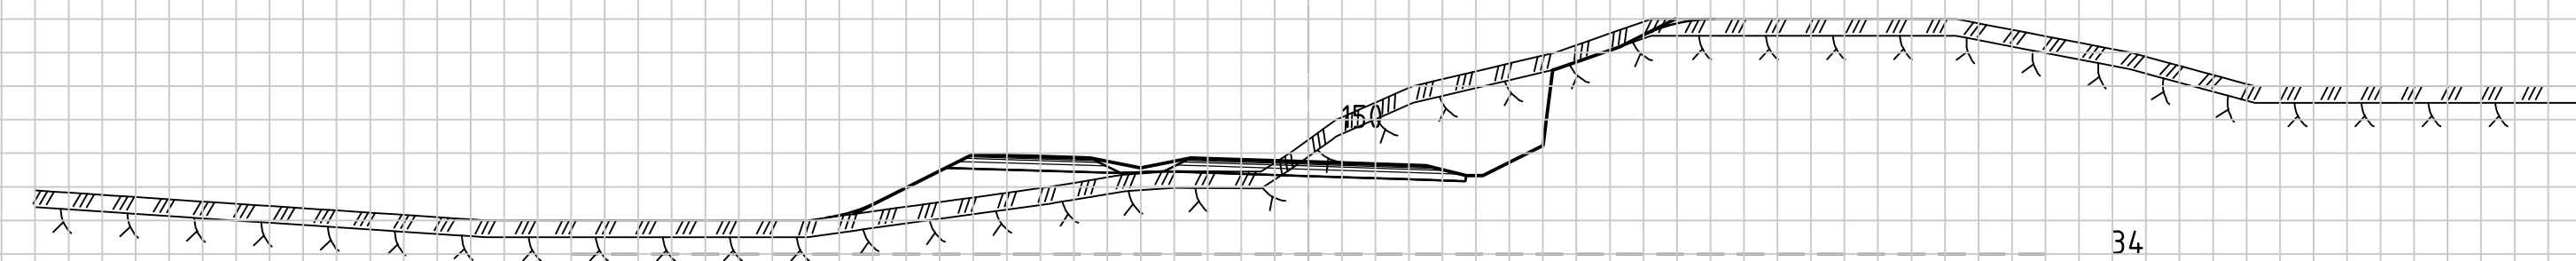


34

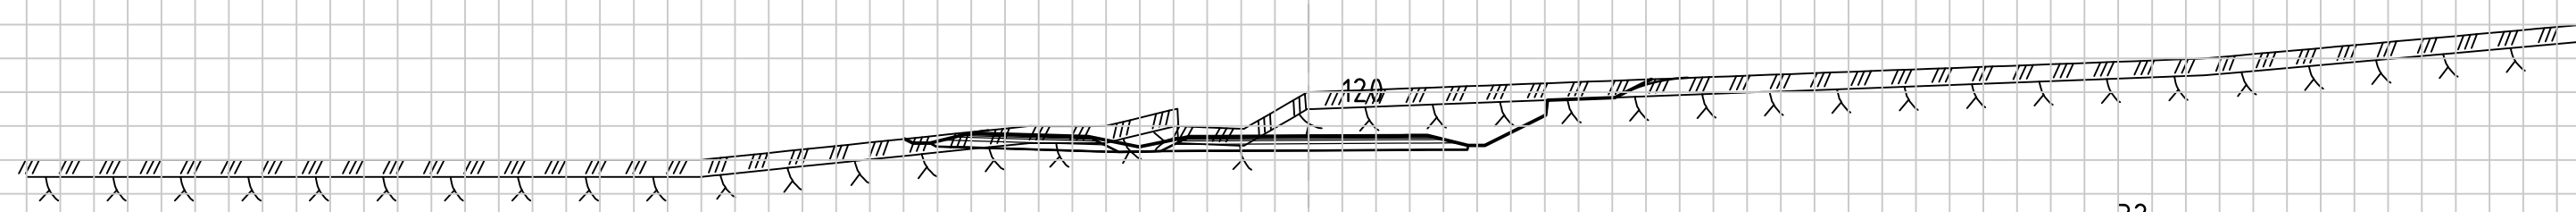


32

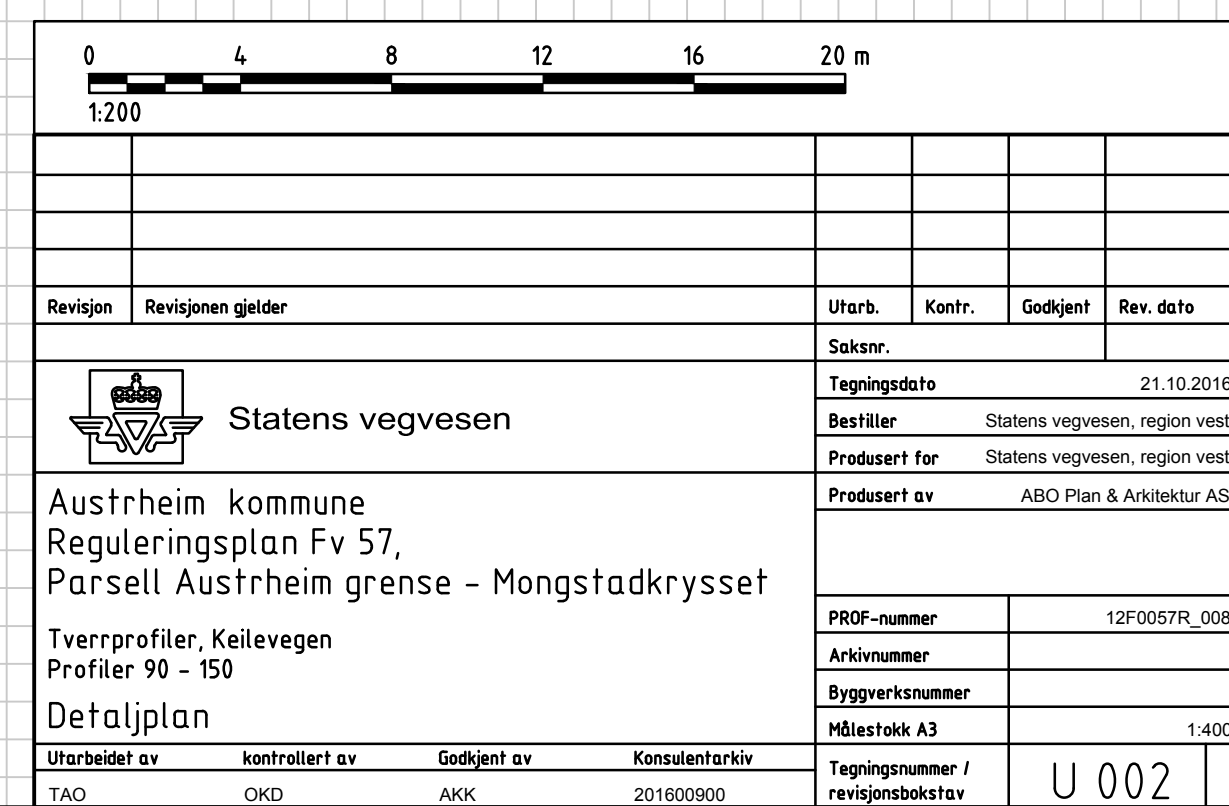


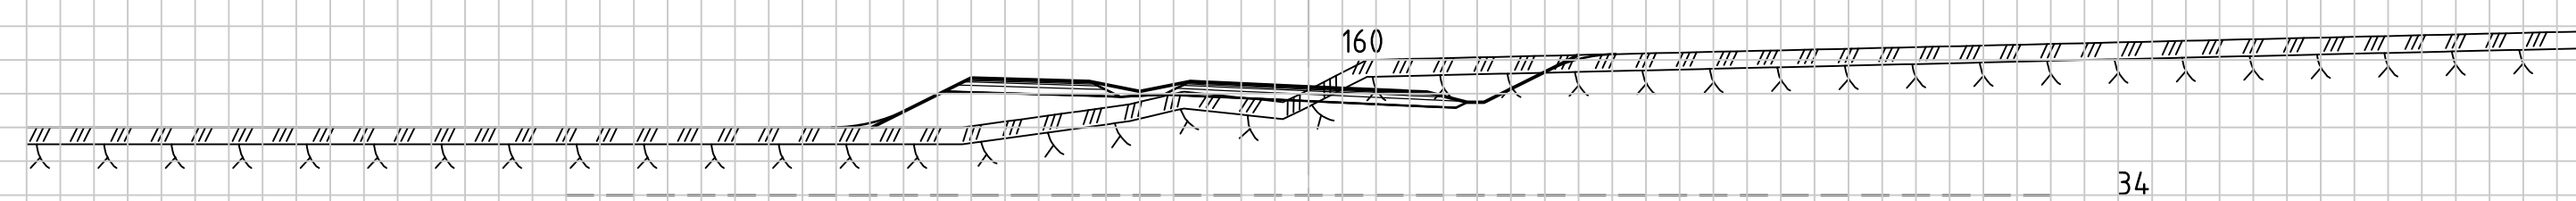


34

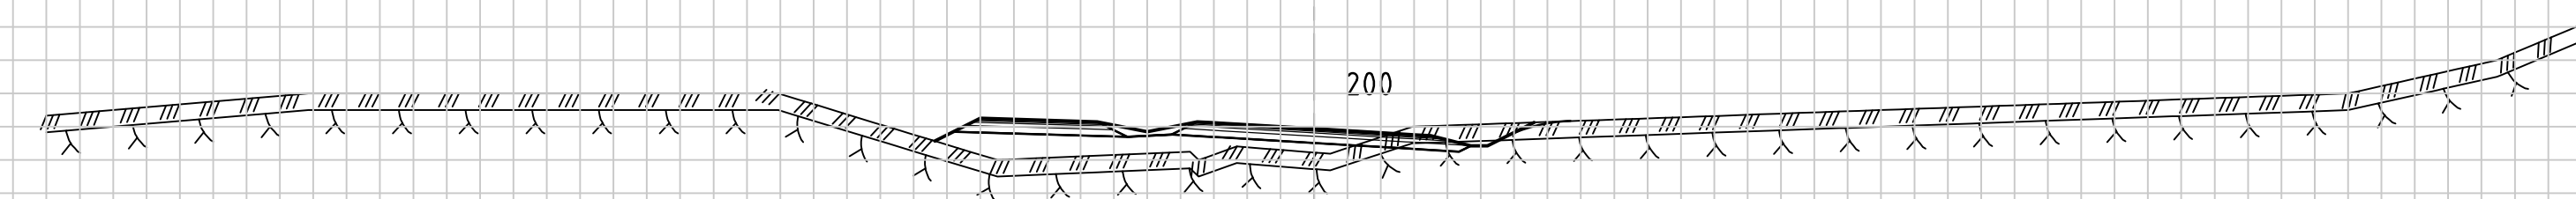


35

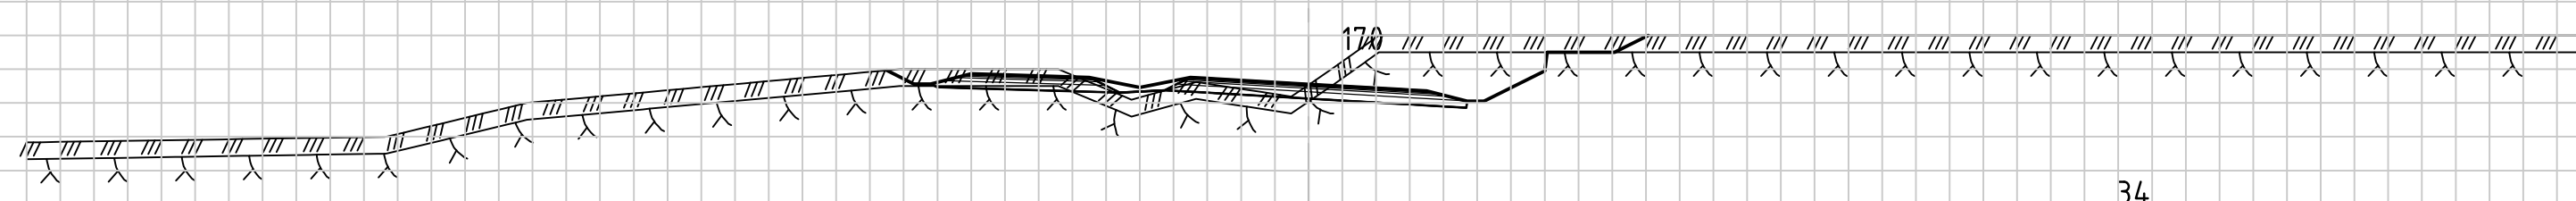


34

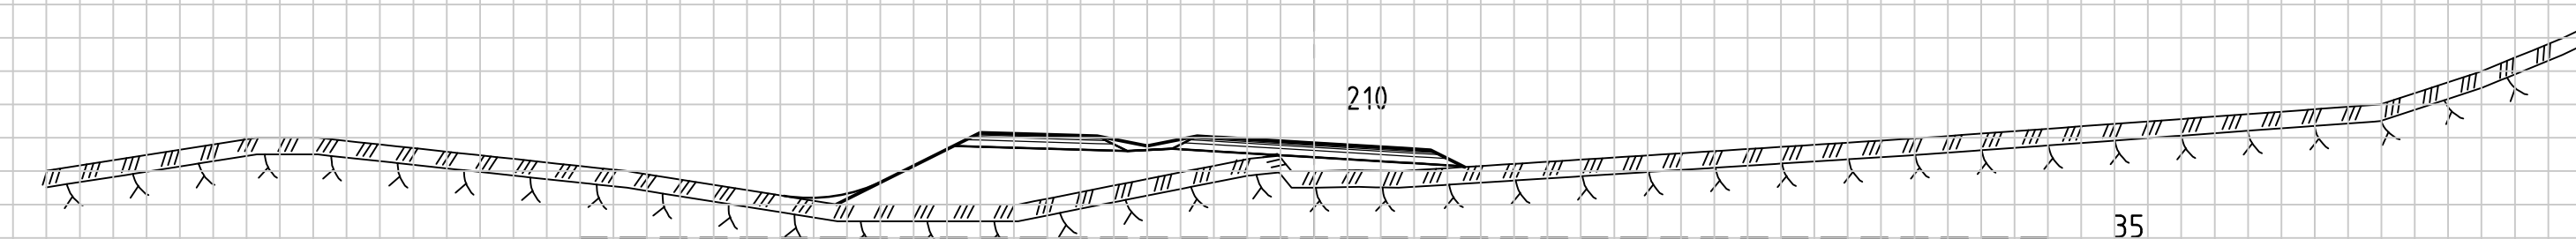


35

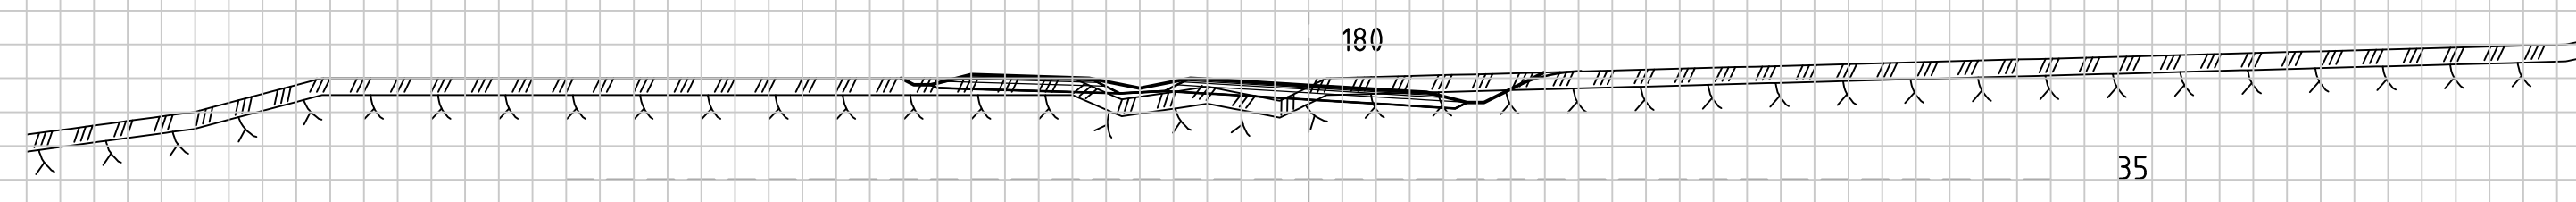


35







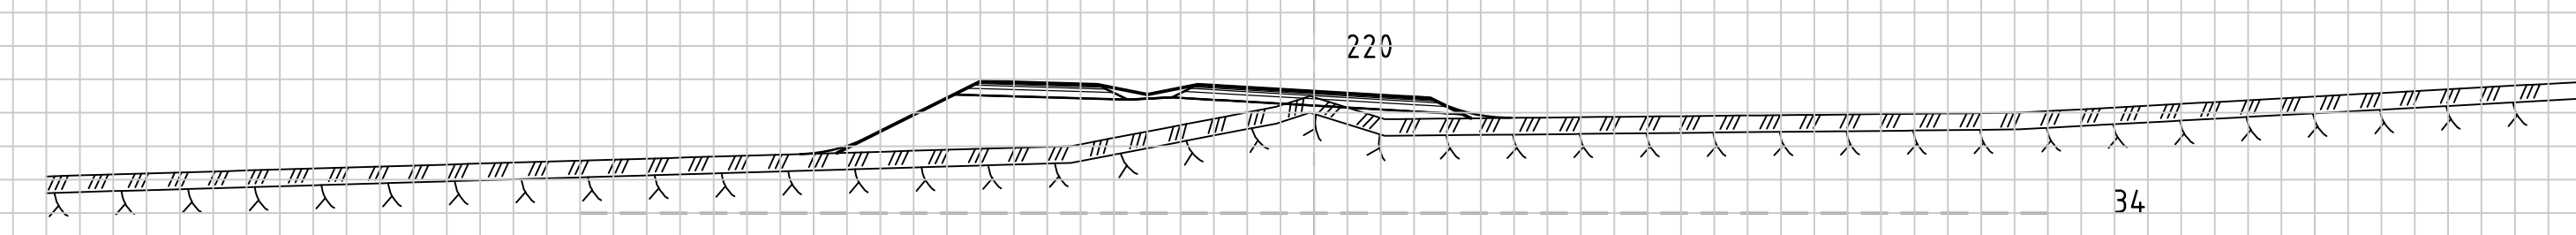









34

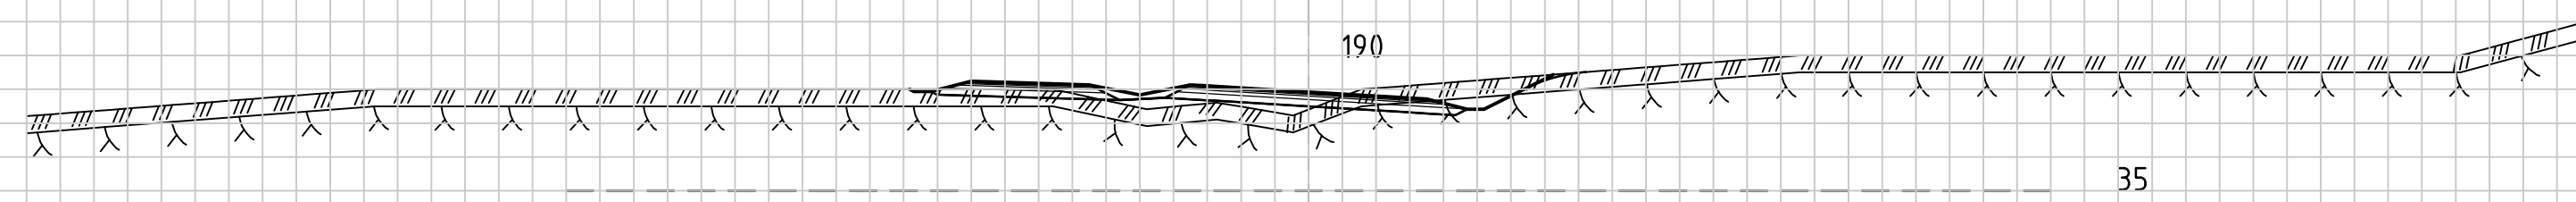

35

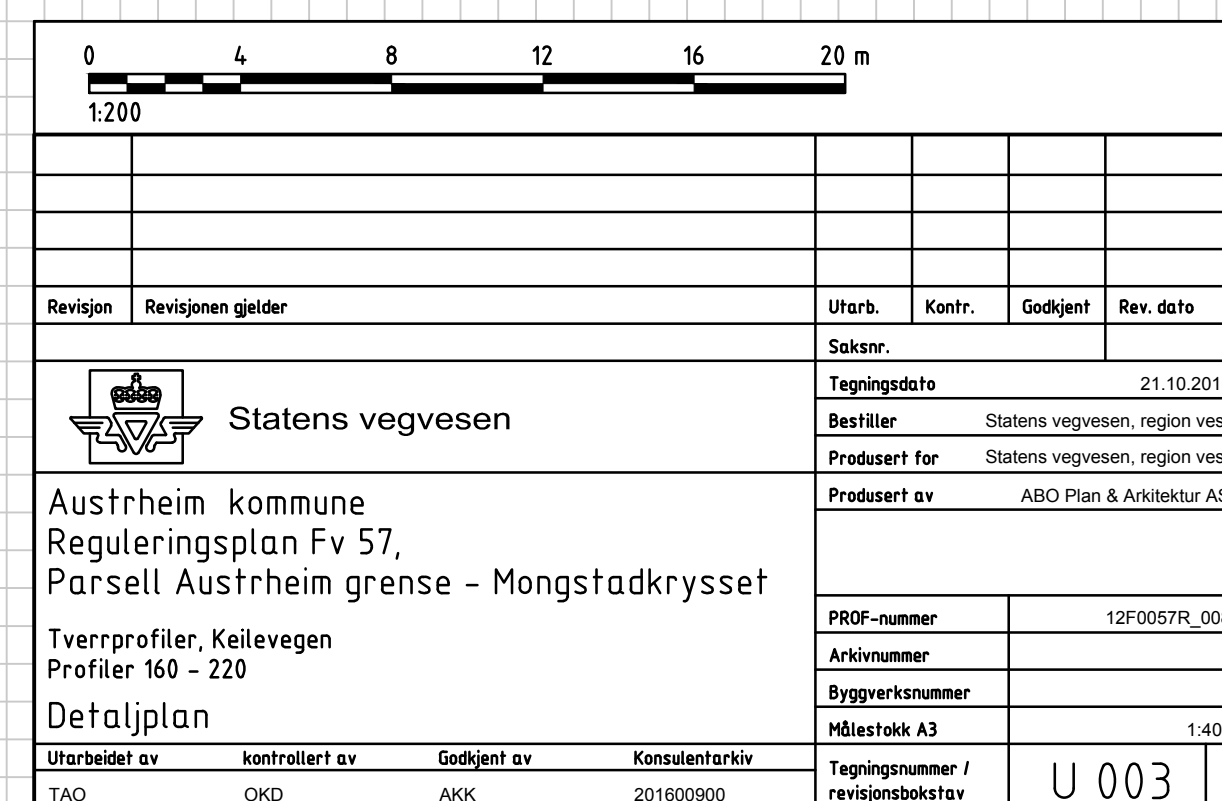

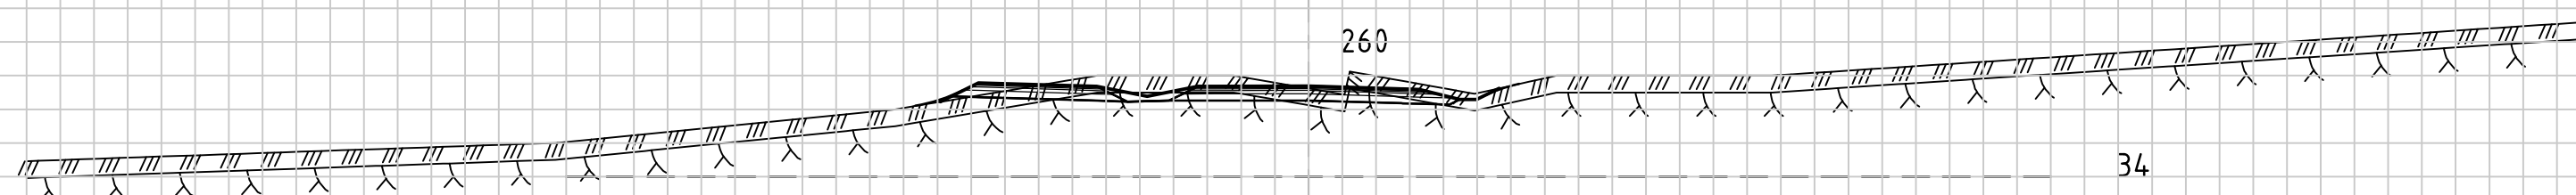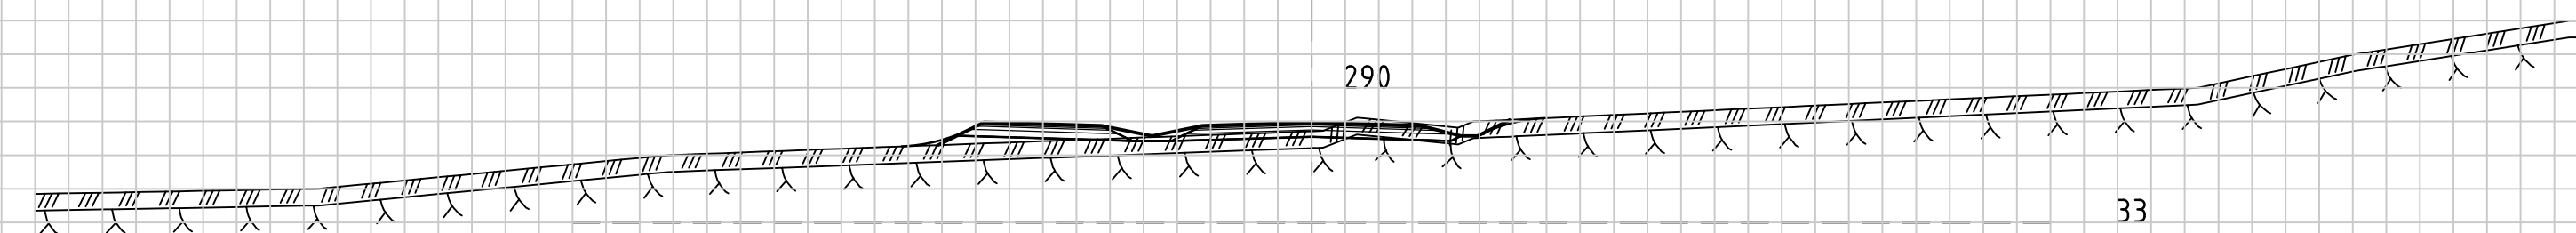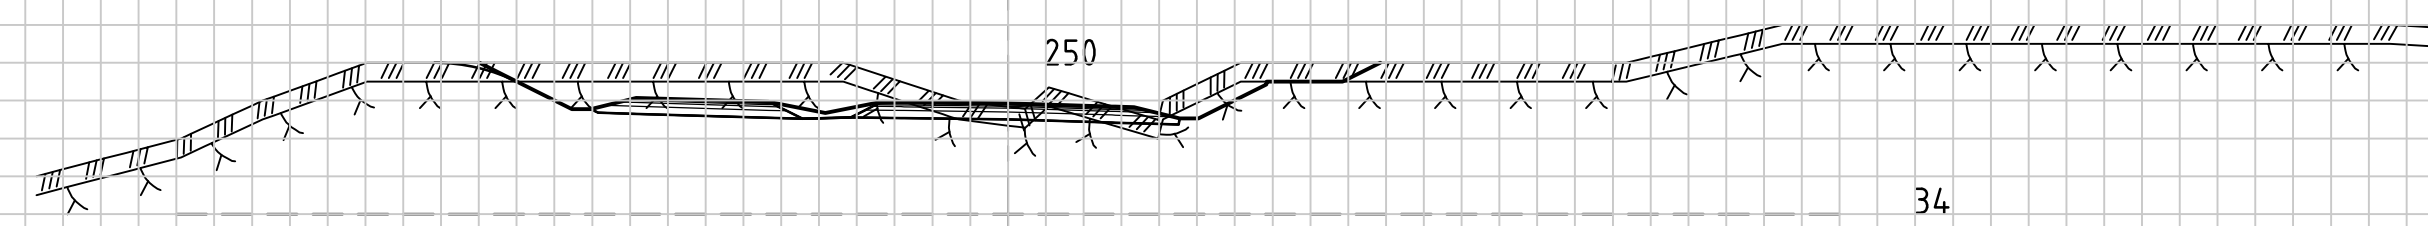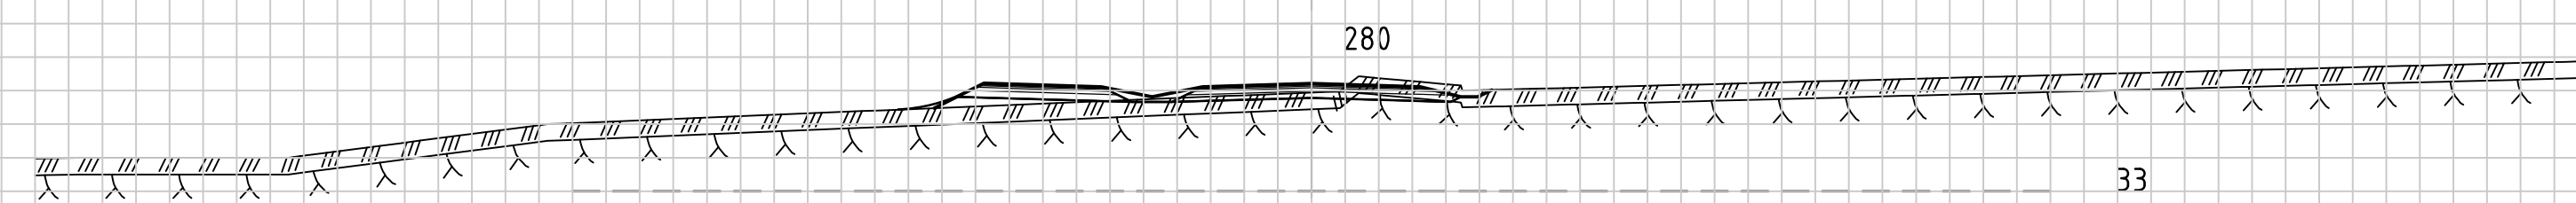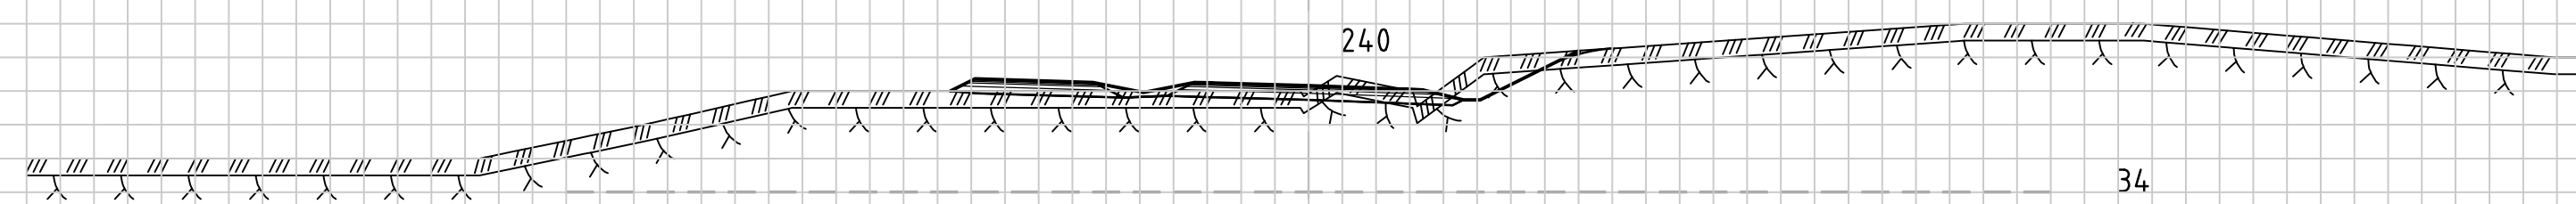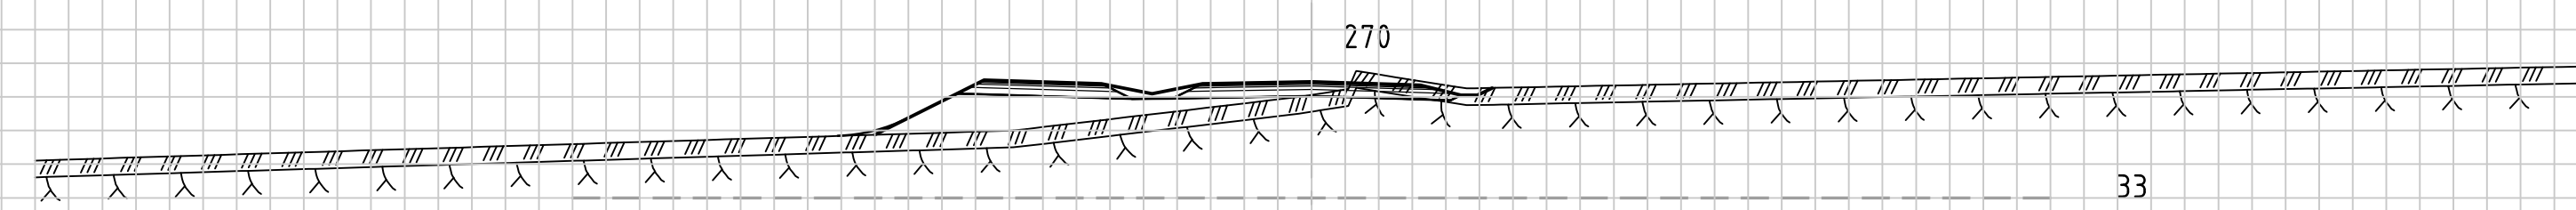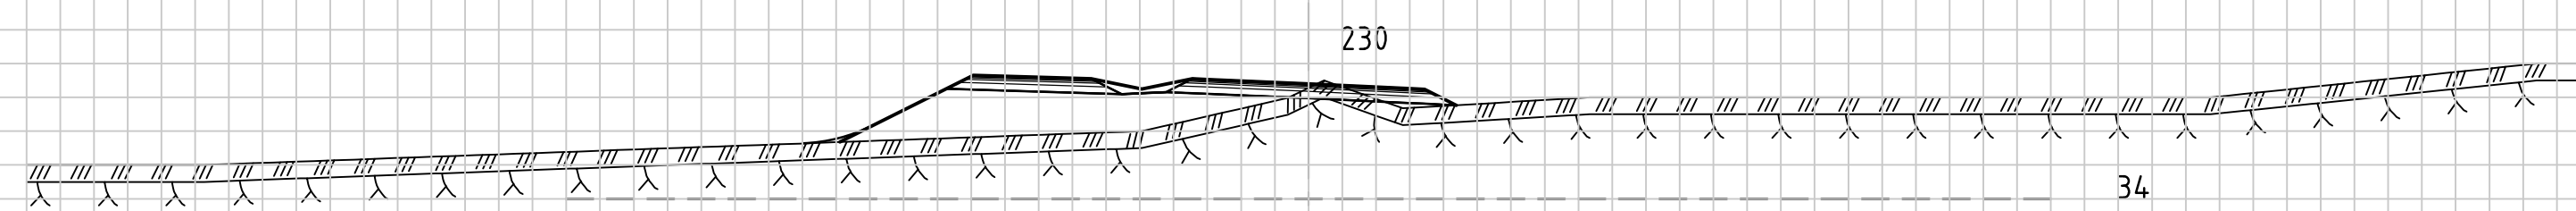

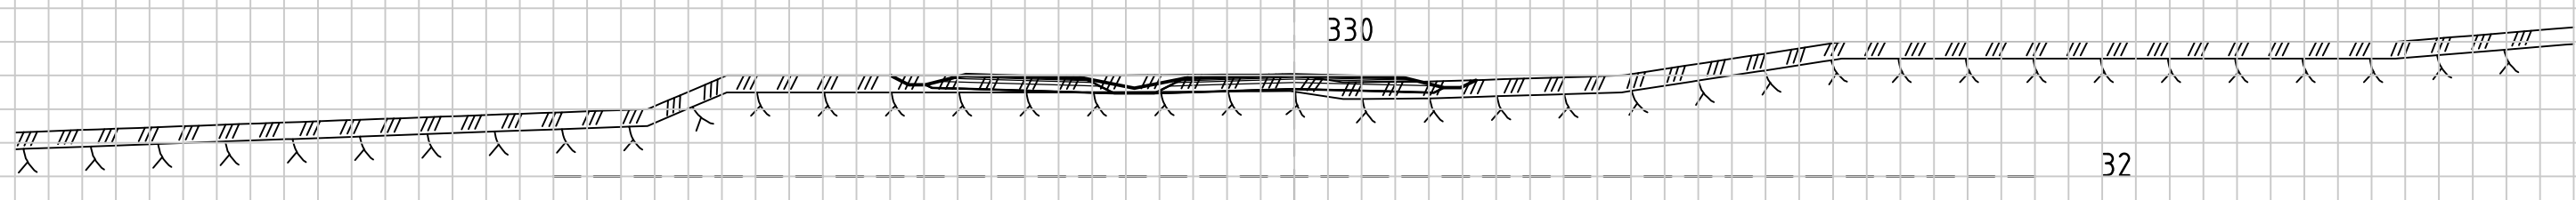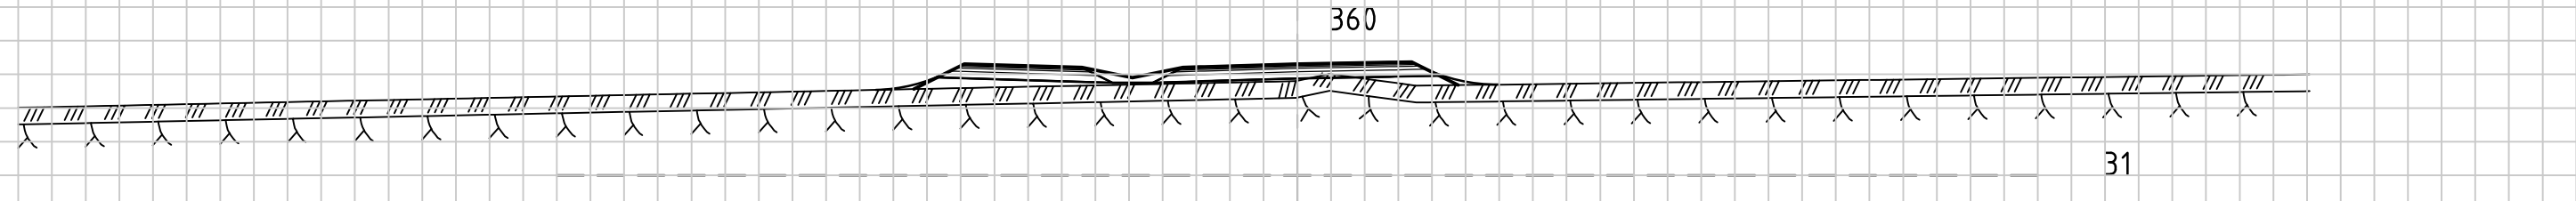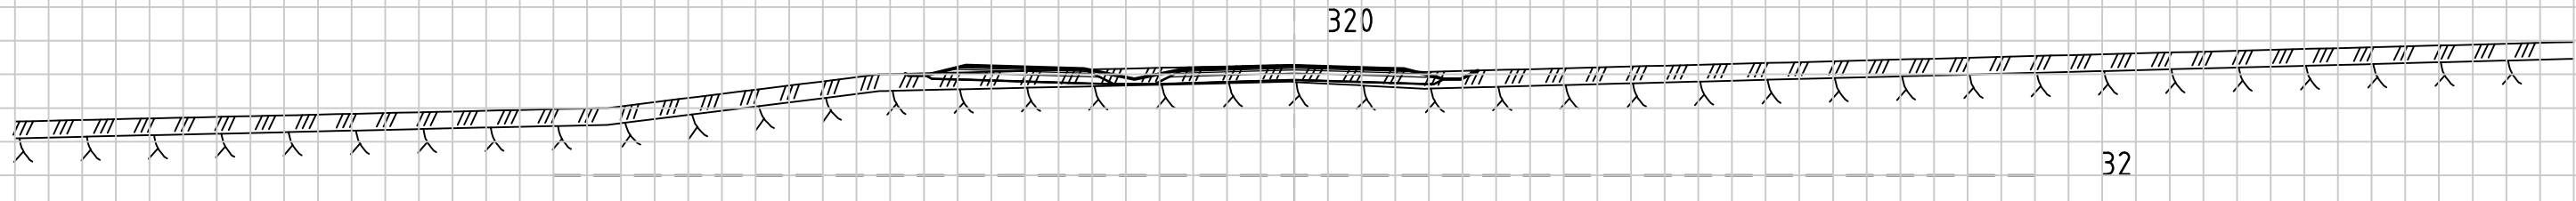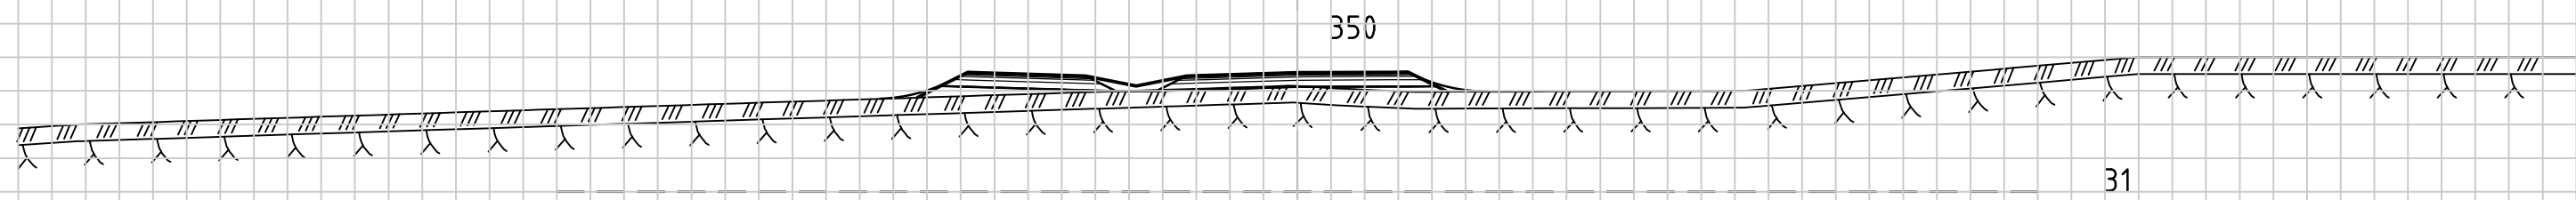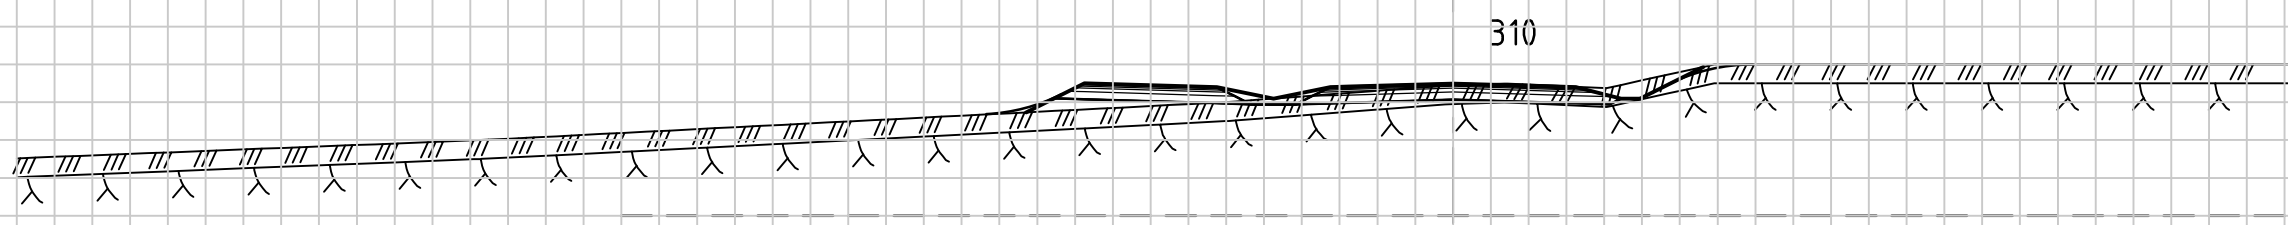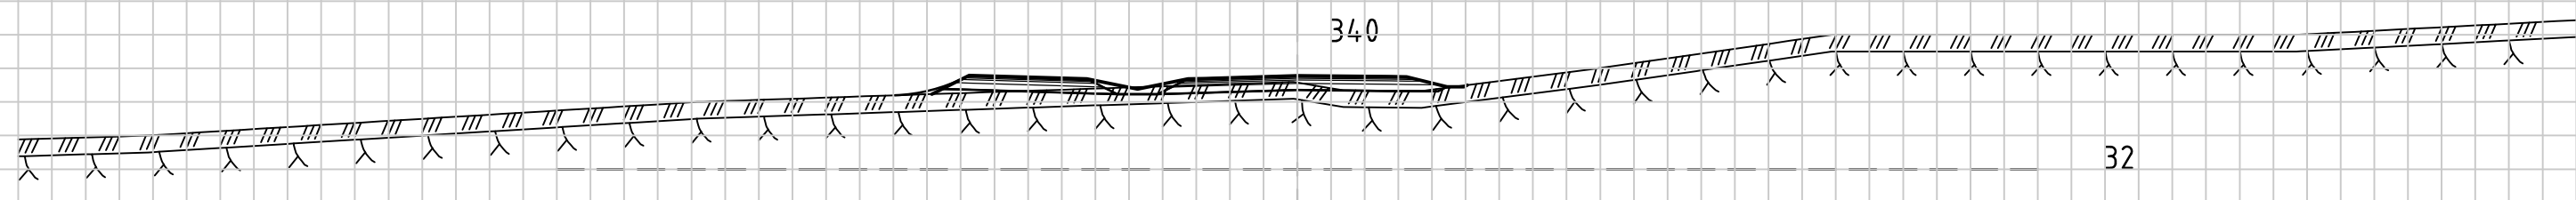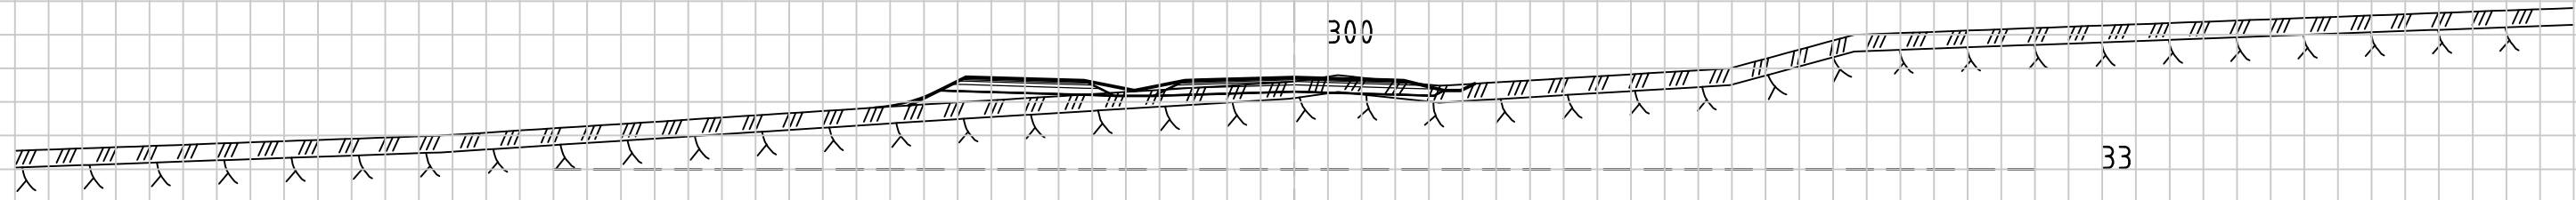

0488

Statens vegvesen

Austrheim kommune
Reguleringsplan Fv 57,
Parsell Austrheim grense - Mongstadkrysset

Tverrprofiler, Keilevegen
Profiler 300 - 360

Detaljplan

Utarbeidet av

kontrollert av

Gedjant av

Konsulentarkiv

TAO

OKD

AKK

201600900

0488

Statens vegvesen

Tegningsdato

21.10.2016

Bestiller

Statens vegvesen, region vest

Produsert for

Statens vegvesen, region vest

Produsert av

ABO Plan & Arkitektur AS

PROF-nummer

12F0057R_008

Arkivnummer








Byggverksnummer

Målestokk A3

1:400

Tegningsnummer /
revisjonsbokstav

U 005

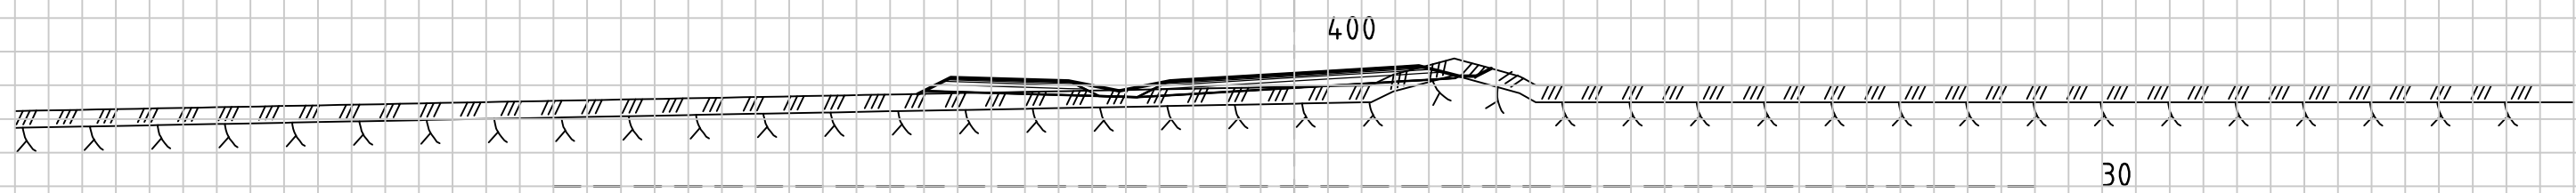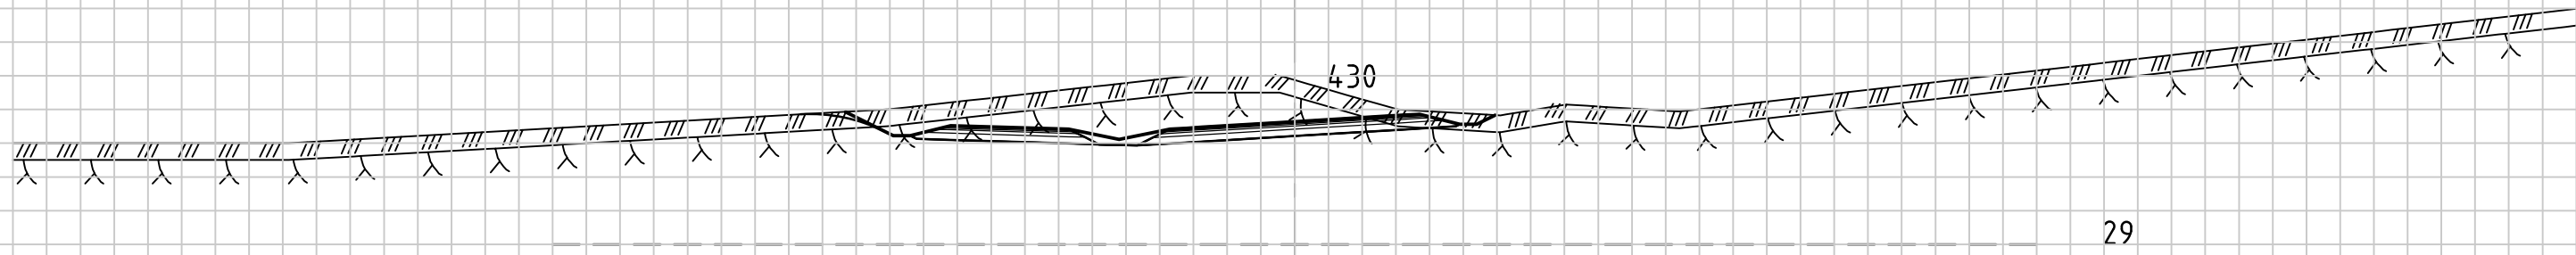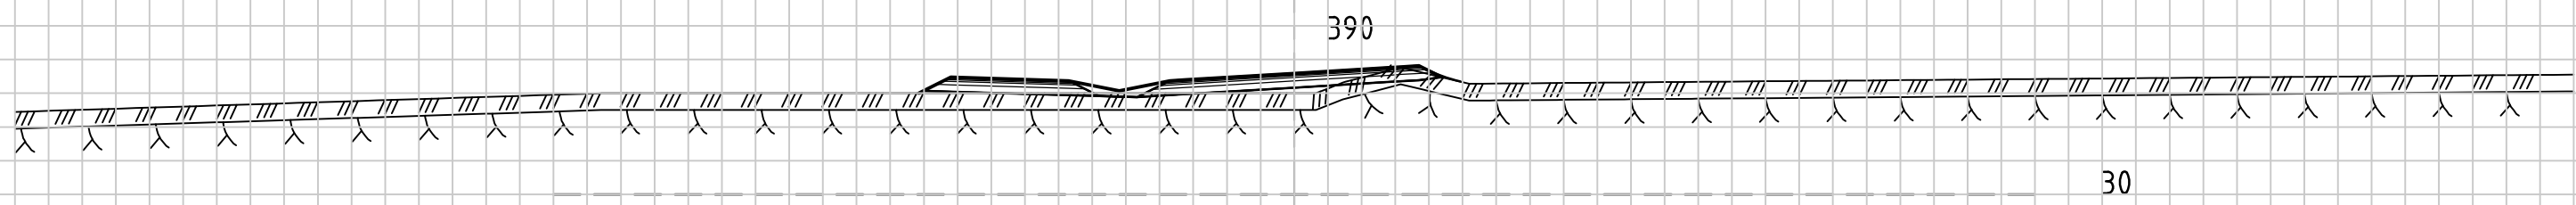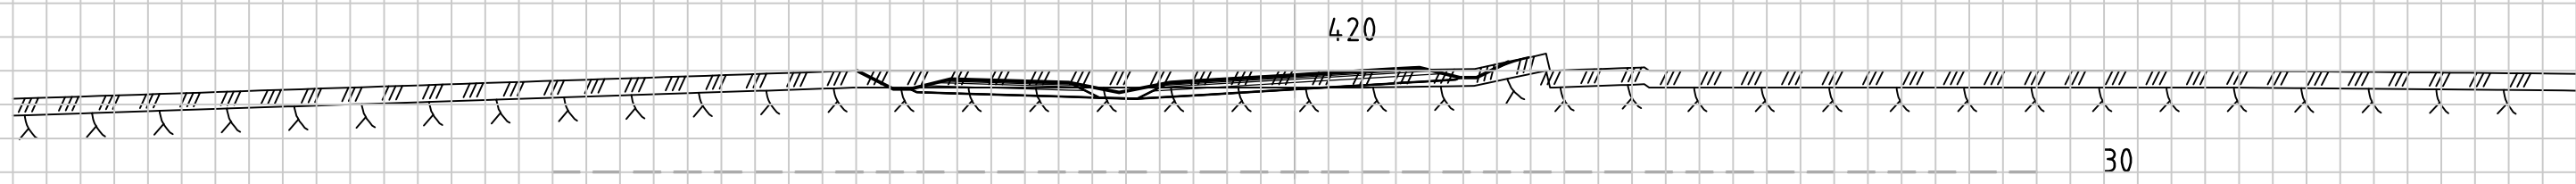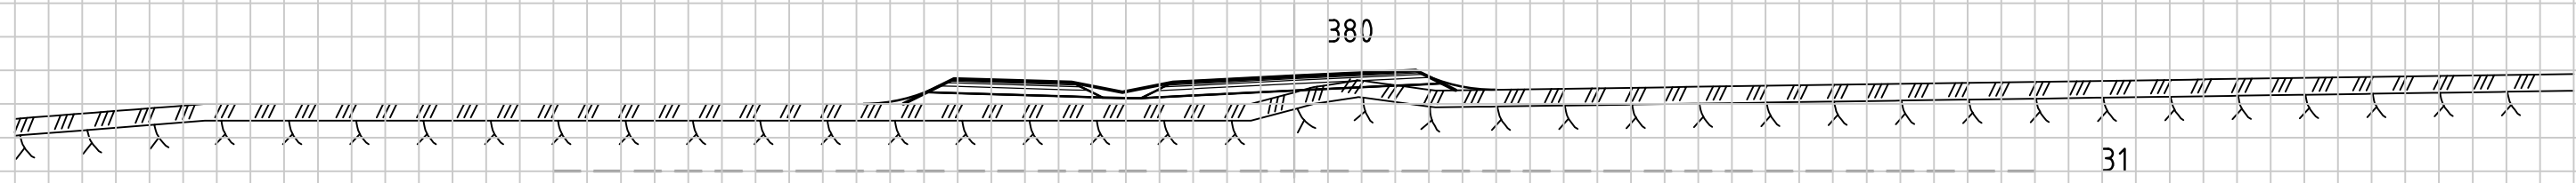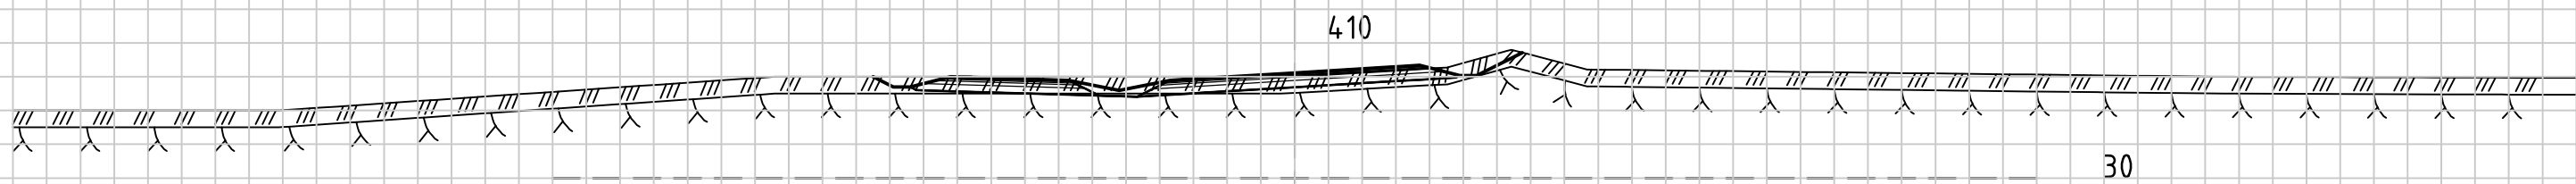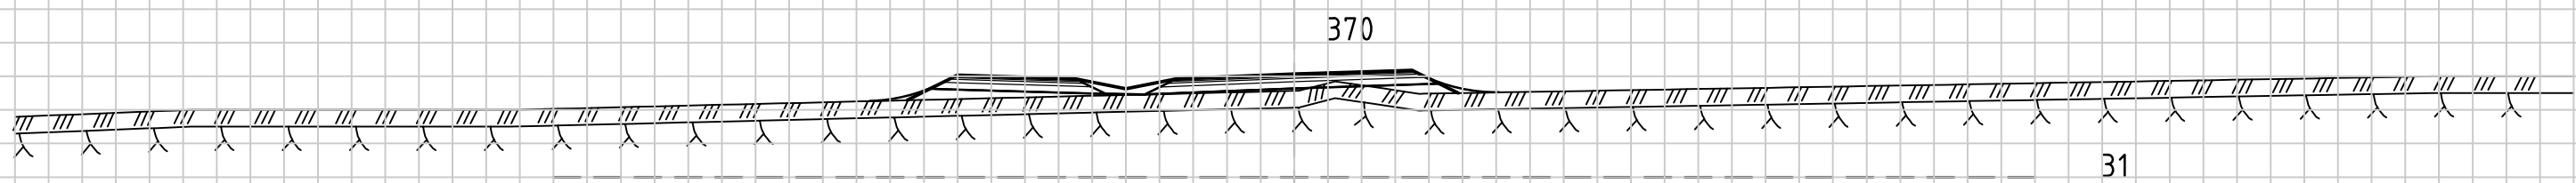







04 m121620 m

1:200

Revisjon	Revisjonen gjelder	Utarb.	Kontr.	Godkjent	Rev. dato
		Saksnr.			
		Tegningsdato	21.10.2016		
		Bestiller	Statens vegvesen, region vest		
		Produsert for	Statens vegvesen, region vest		
		Produsert av	ABO Plan & Arkitektur AS		
Austrheim kommune Reguleringsplan Fv 57, Parsell Austrheim grense - Mongstadkrysset					
Tverrprofiler, Keilevegen Profiler 370 - 430					
Detaljplan					
Utarbeidet av	kontrollert av	Godkjent av	Konsulentarkiv		
TAO	OKD	AKK	201600900		
		Tegningsnummer / revisjonsbokstav	U 006		

PRØF-nummer
Arkivnummer
Byggeværksnummer
Målestokk A3

12F0057R_008
1:400

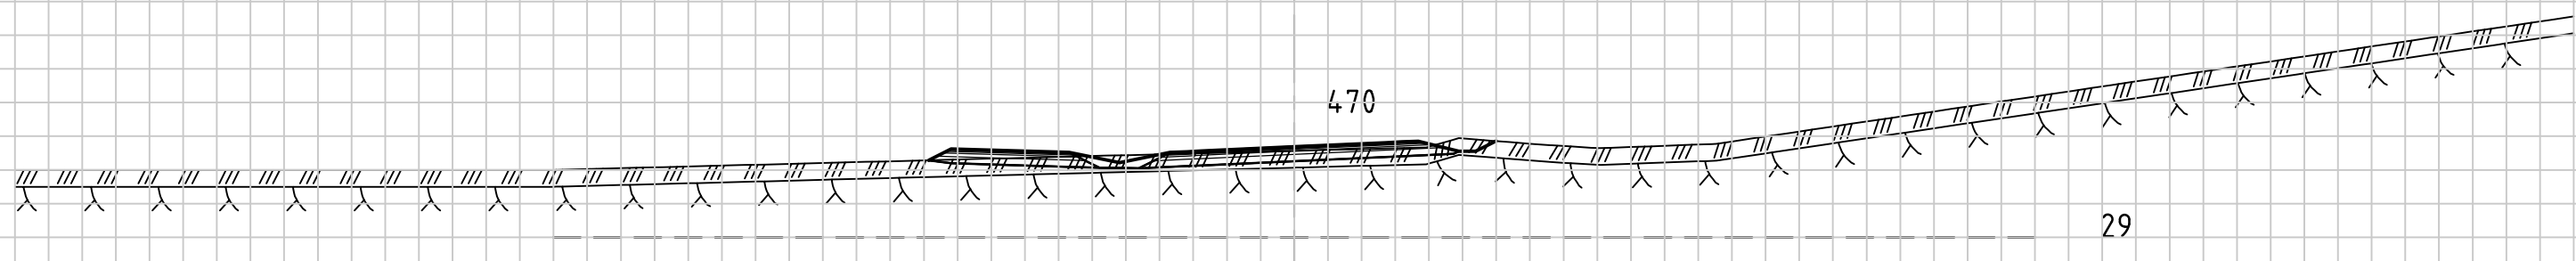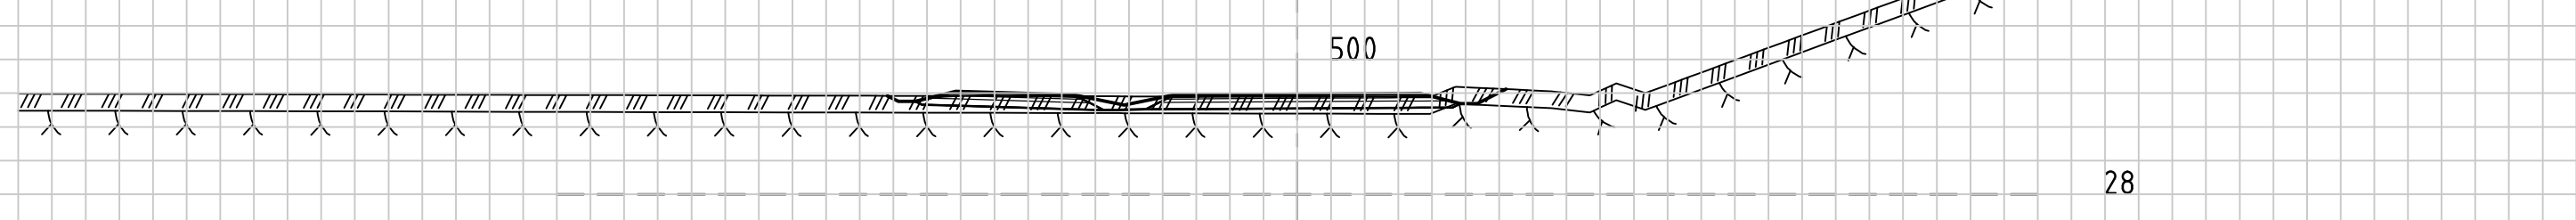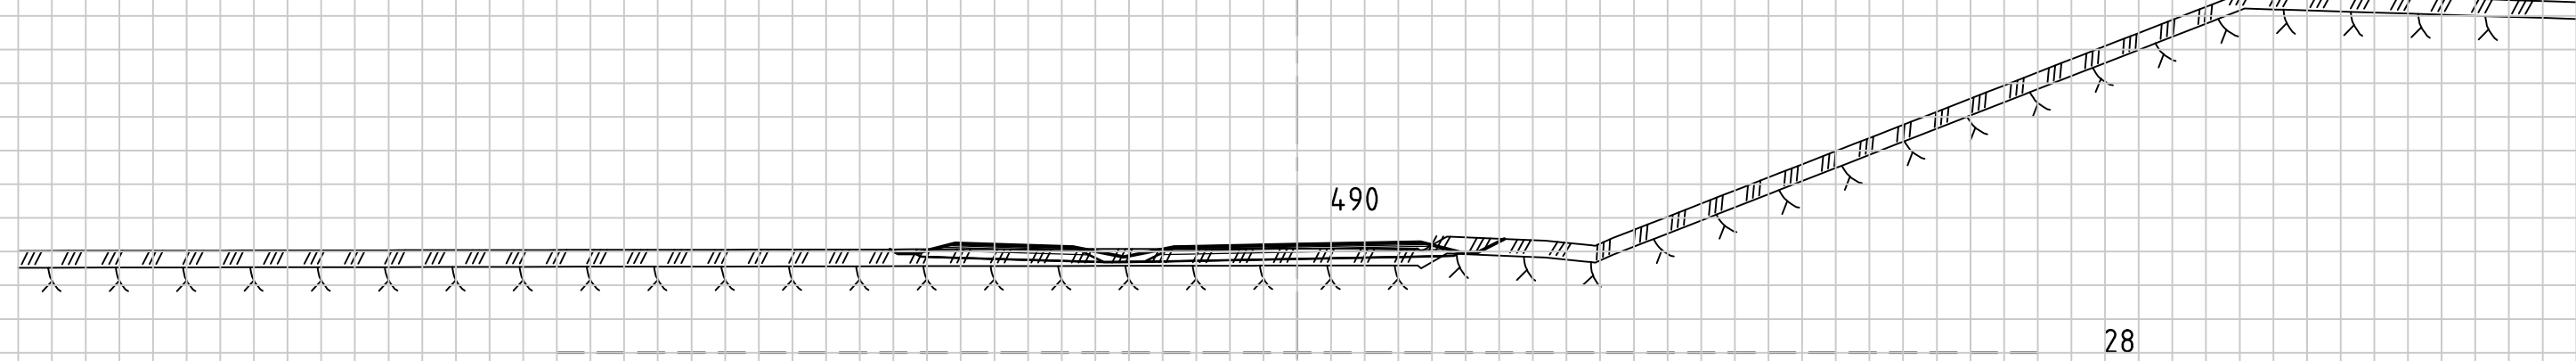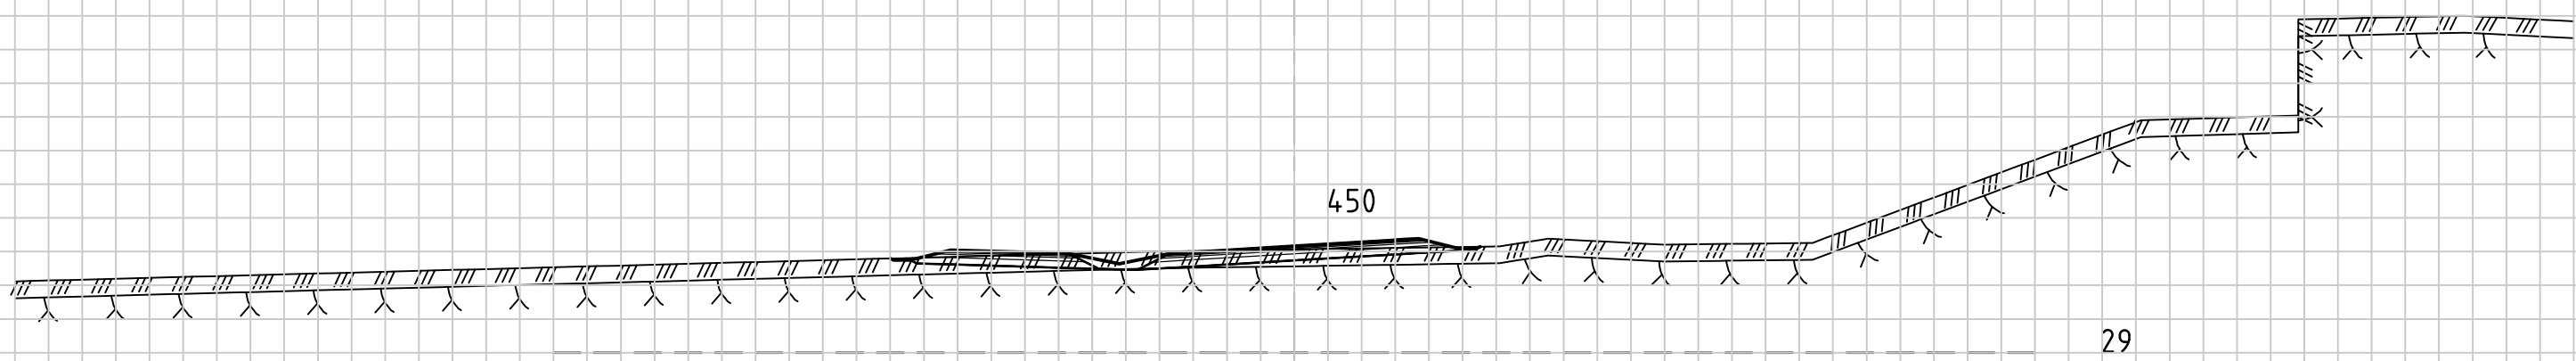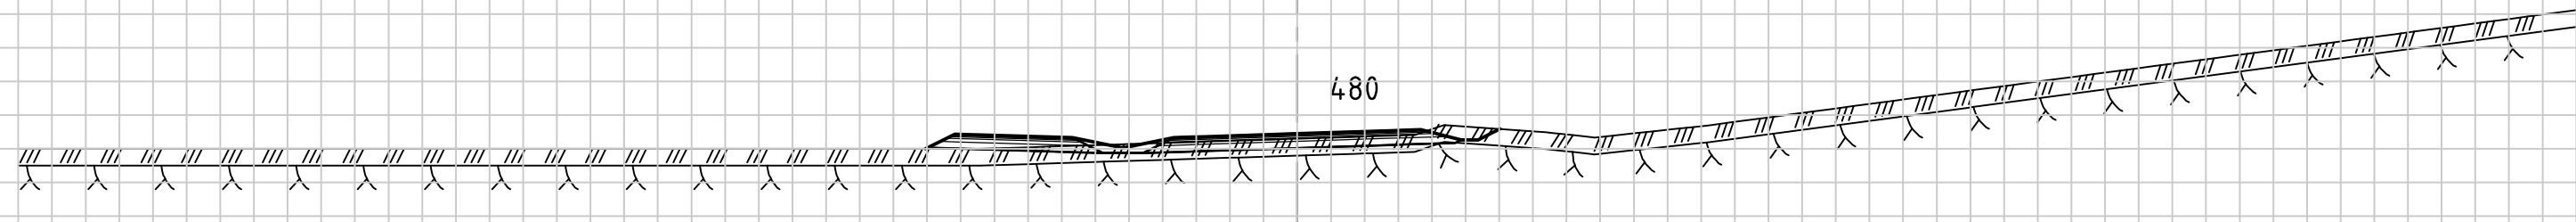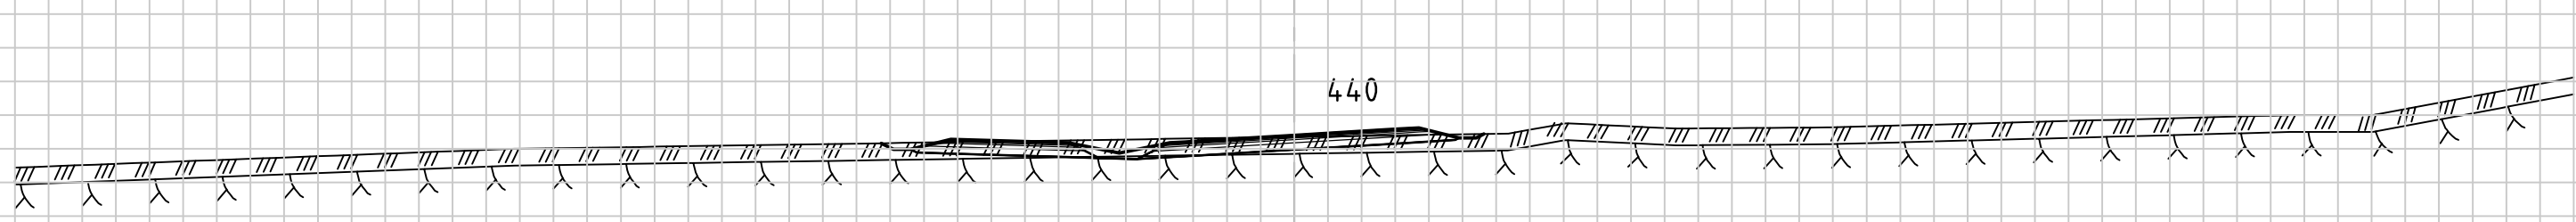

048

Statens vegvesen

Austrheim kommune
Reguleringsplan Fv 57,
Parsell Austrheim grense - Mongstadkrysset

Tverrprofiler, Kellevegen
Profiler 440 - 500

Detaljplan

Utarbeidet av

kontrollert av

Godkjent av

Konsulentarkiv

TAO

OKD

AKK

201600900

048

Statens vegvesen

Tegningsdato

21.10.2016

Bestiller

Statens vegvesen, region vest

Produsert for

Statens vegvesen, region vest

Produsert av

ABO Plan & Arkitektur AS

PROF-nummer

12F0057R_008

Arkivnummer

Byggeværksnummer

Målestokk A3

1:400

Utarbeidet av

kontrollert av

Godkjent av

Konsulentarkiv

TAO


OKD

AKK


201600900

Tegningsnummer /
revisjonsbokstav


U 007

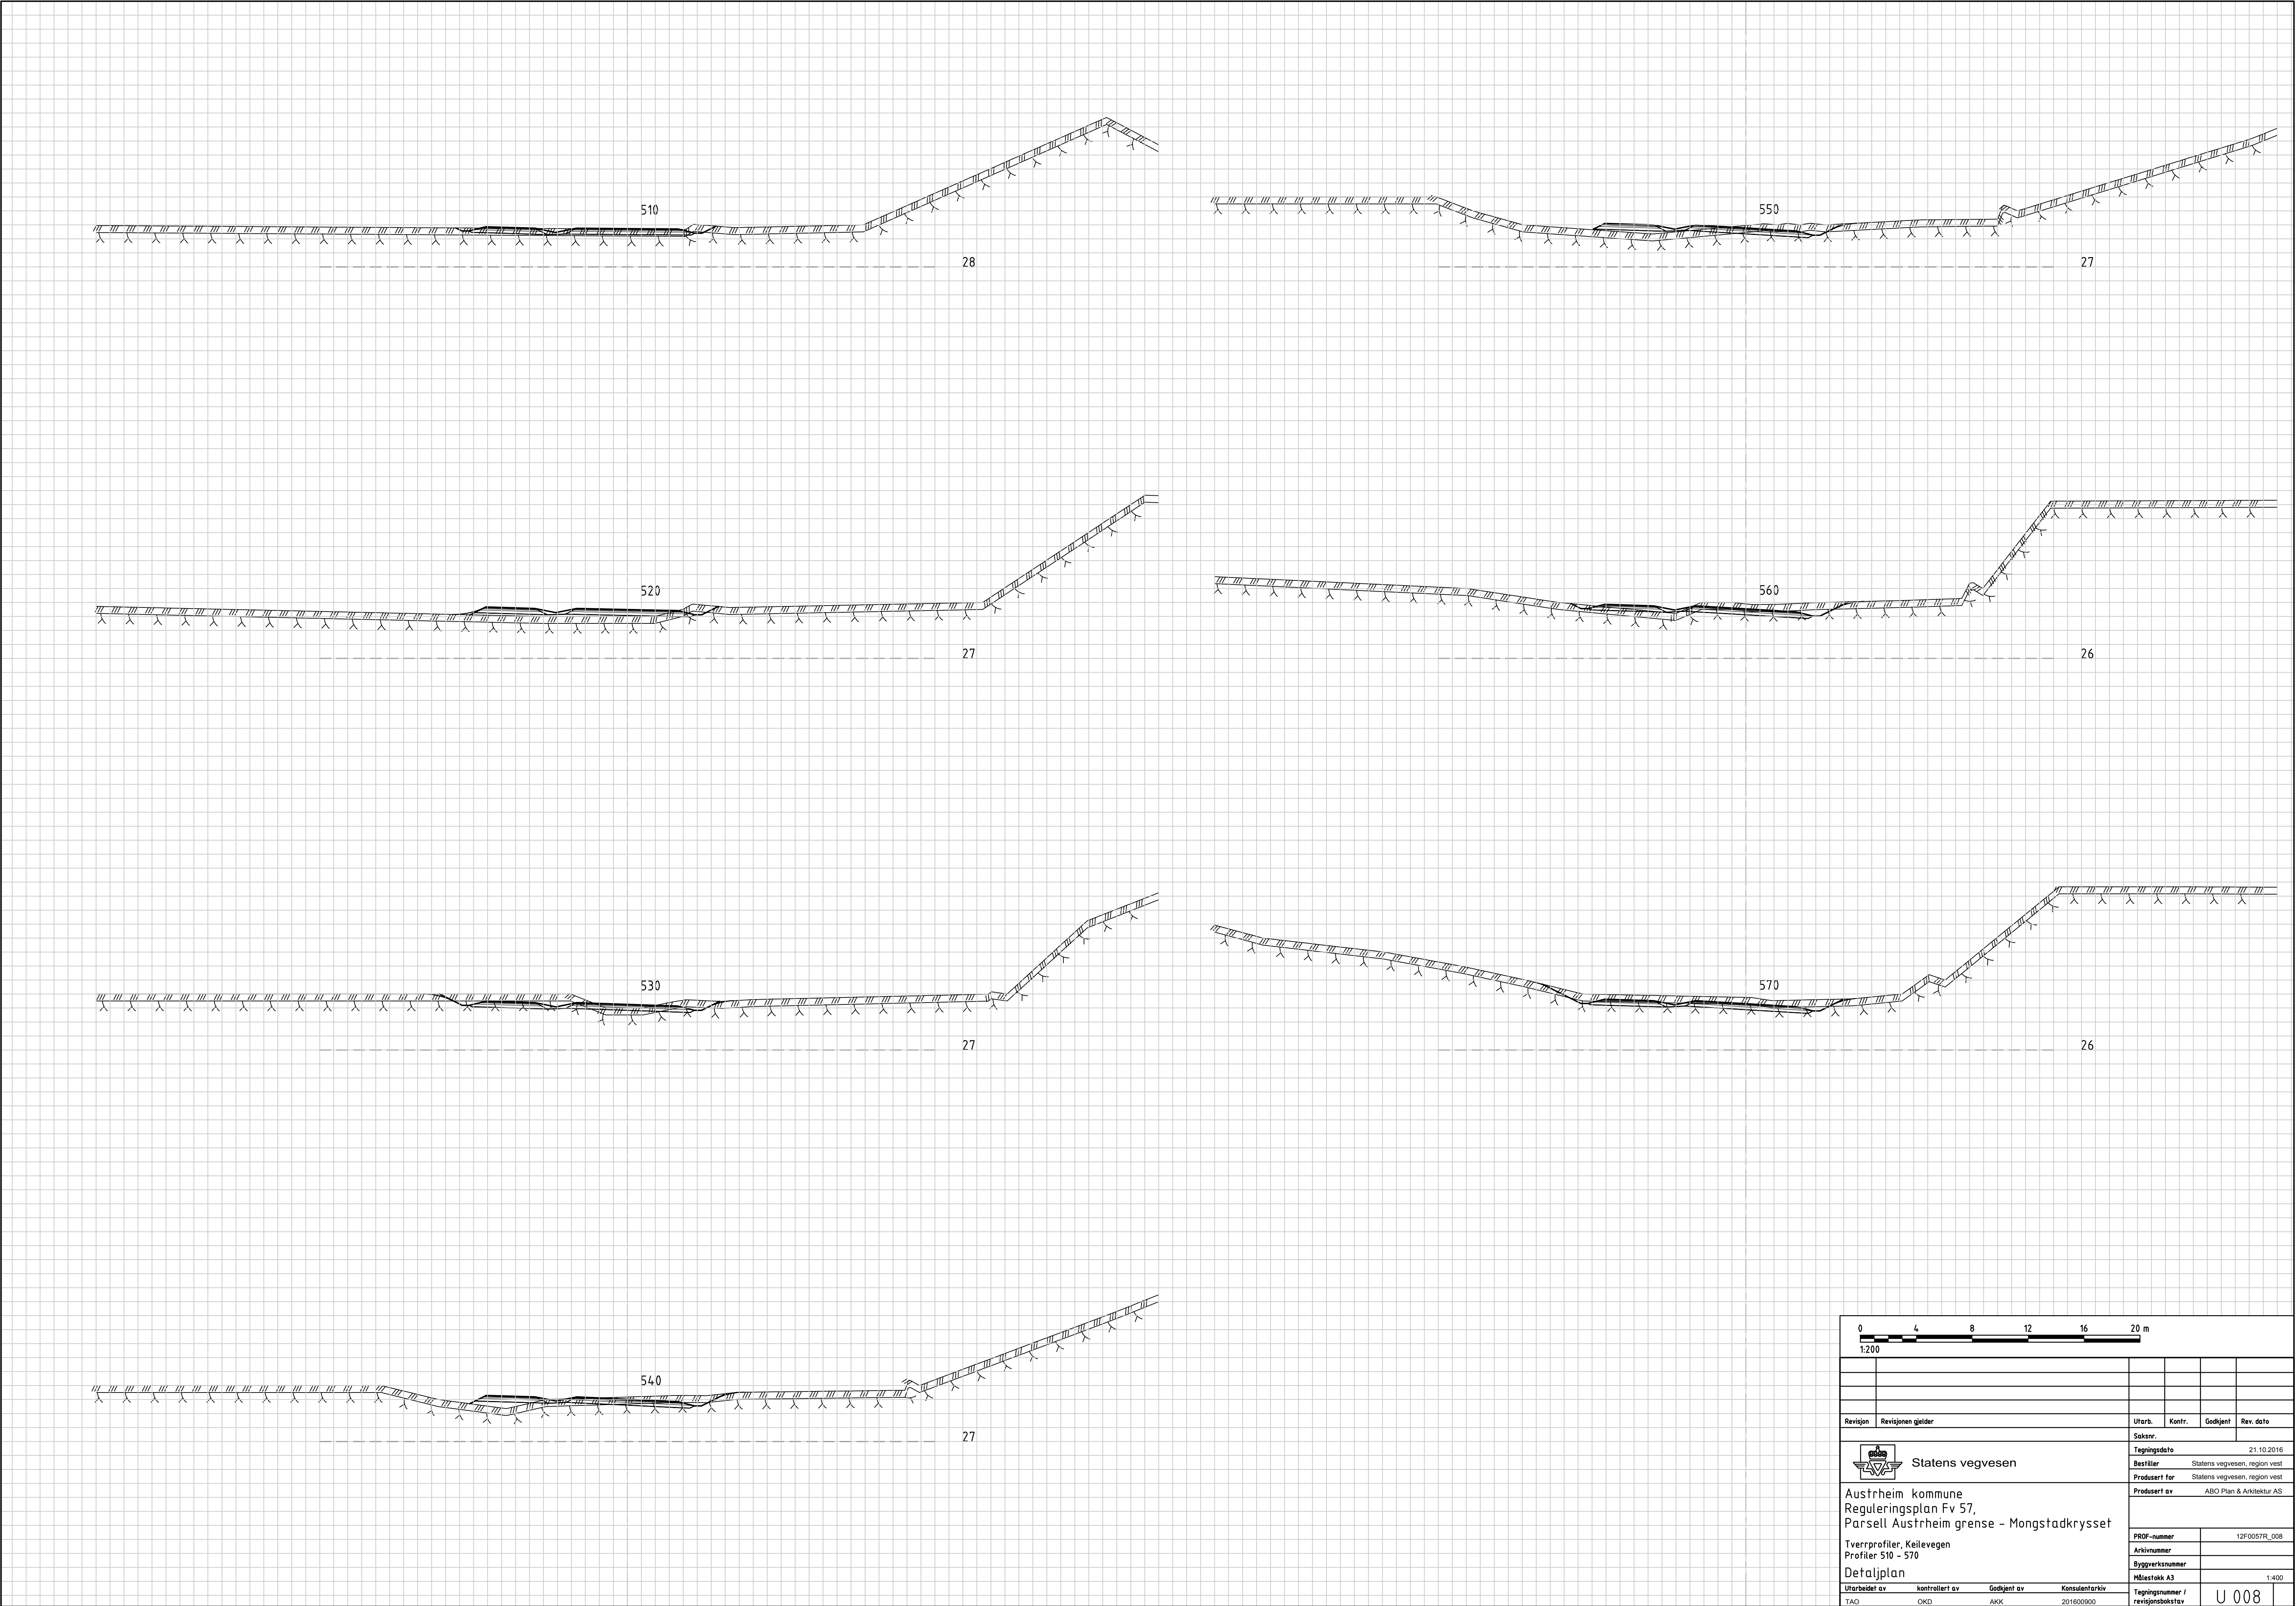

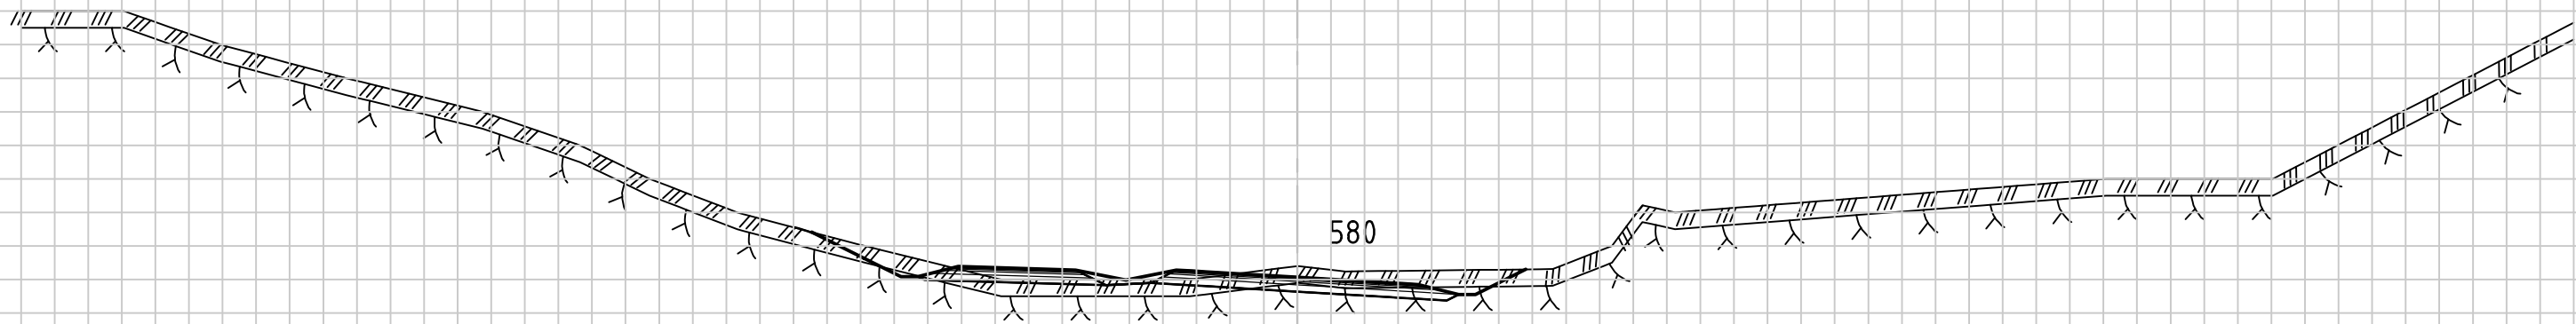

26

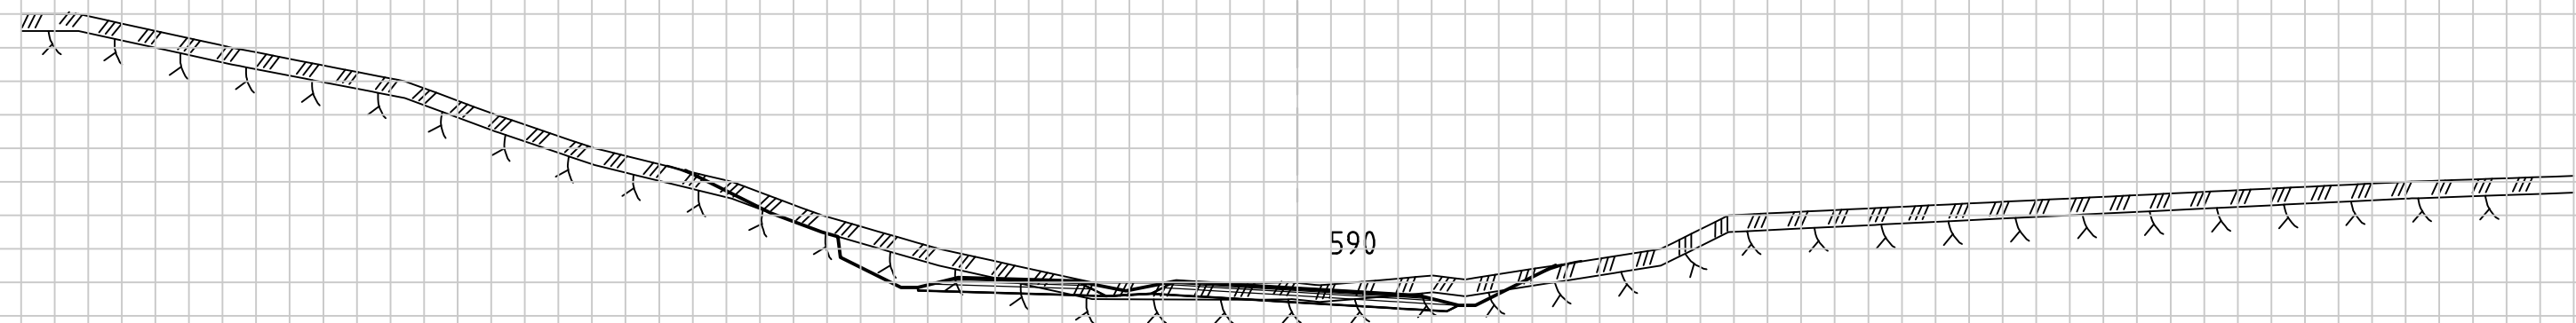

26

04820

Statens vegvesen

Austrheim kommune
Reguleringsplan Fv 57,
Parsell Austrheim grense - Mongstadkrysset

Tverrprofiler, Keilevegen
Profiler 580 - 590

Detaljplan

Utarbeidet av
TAO

Kontrollert av
OKD

Godkjent av
AKK

Konsulentarkiv
201600900

Tegningsdato
21.10.2016

Bestiller
Statens vegvesen, region vest

Produsert for
Statens vegvesen, region vest

Produsert av
ABO Plan & Arkitektur AS

PROF-nummer
12F0057R_008

Arkivnummer

Byggeværksnummer

Målestokk A3
1:400

Utarbeidet av
TAO








Kontrollert av
OKD

Godkjent av
AKK

Konsulentarkiv
201600900

Tegningsnummer /
revisjonsbokstav

U 009

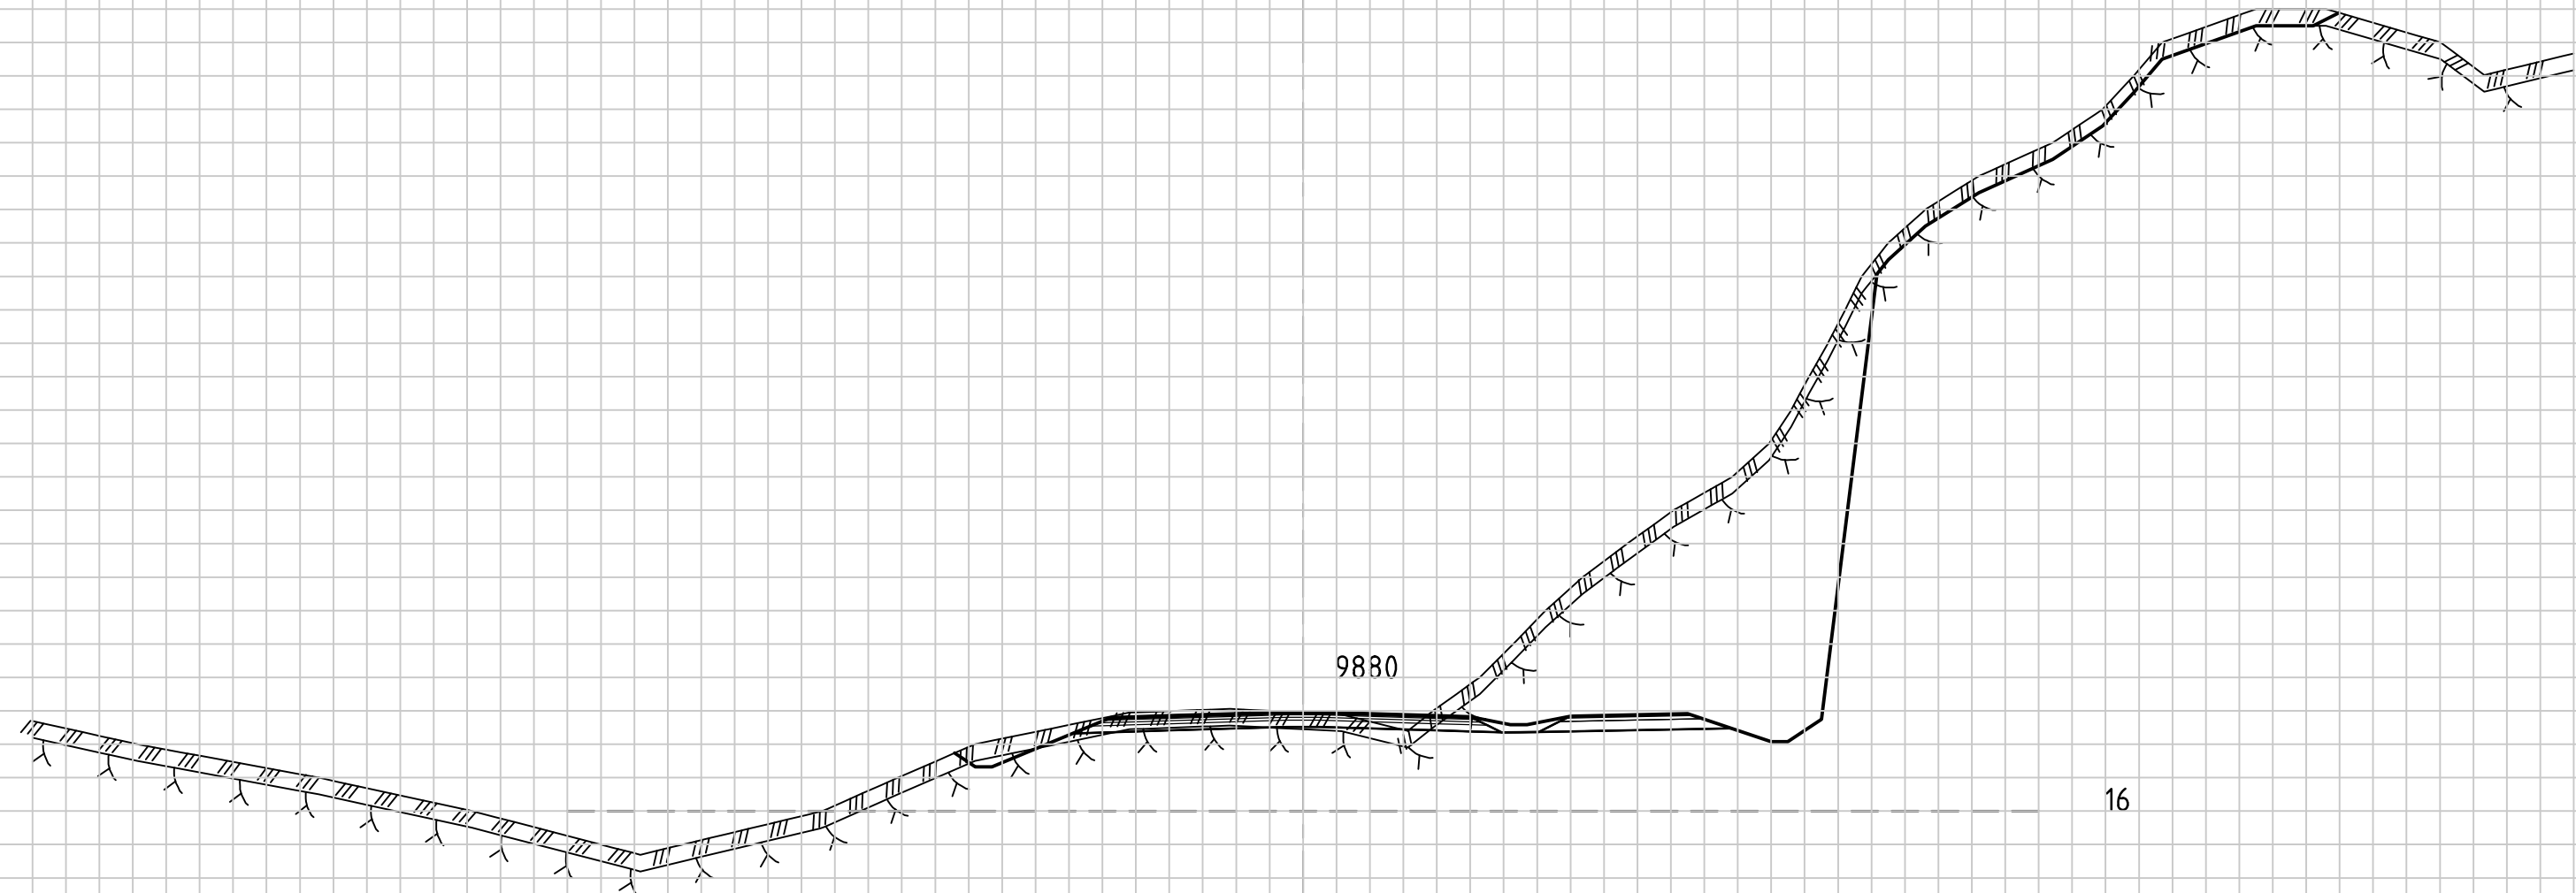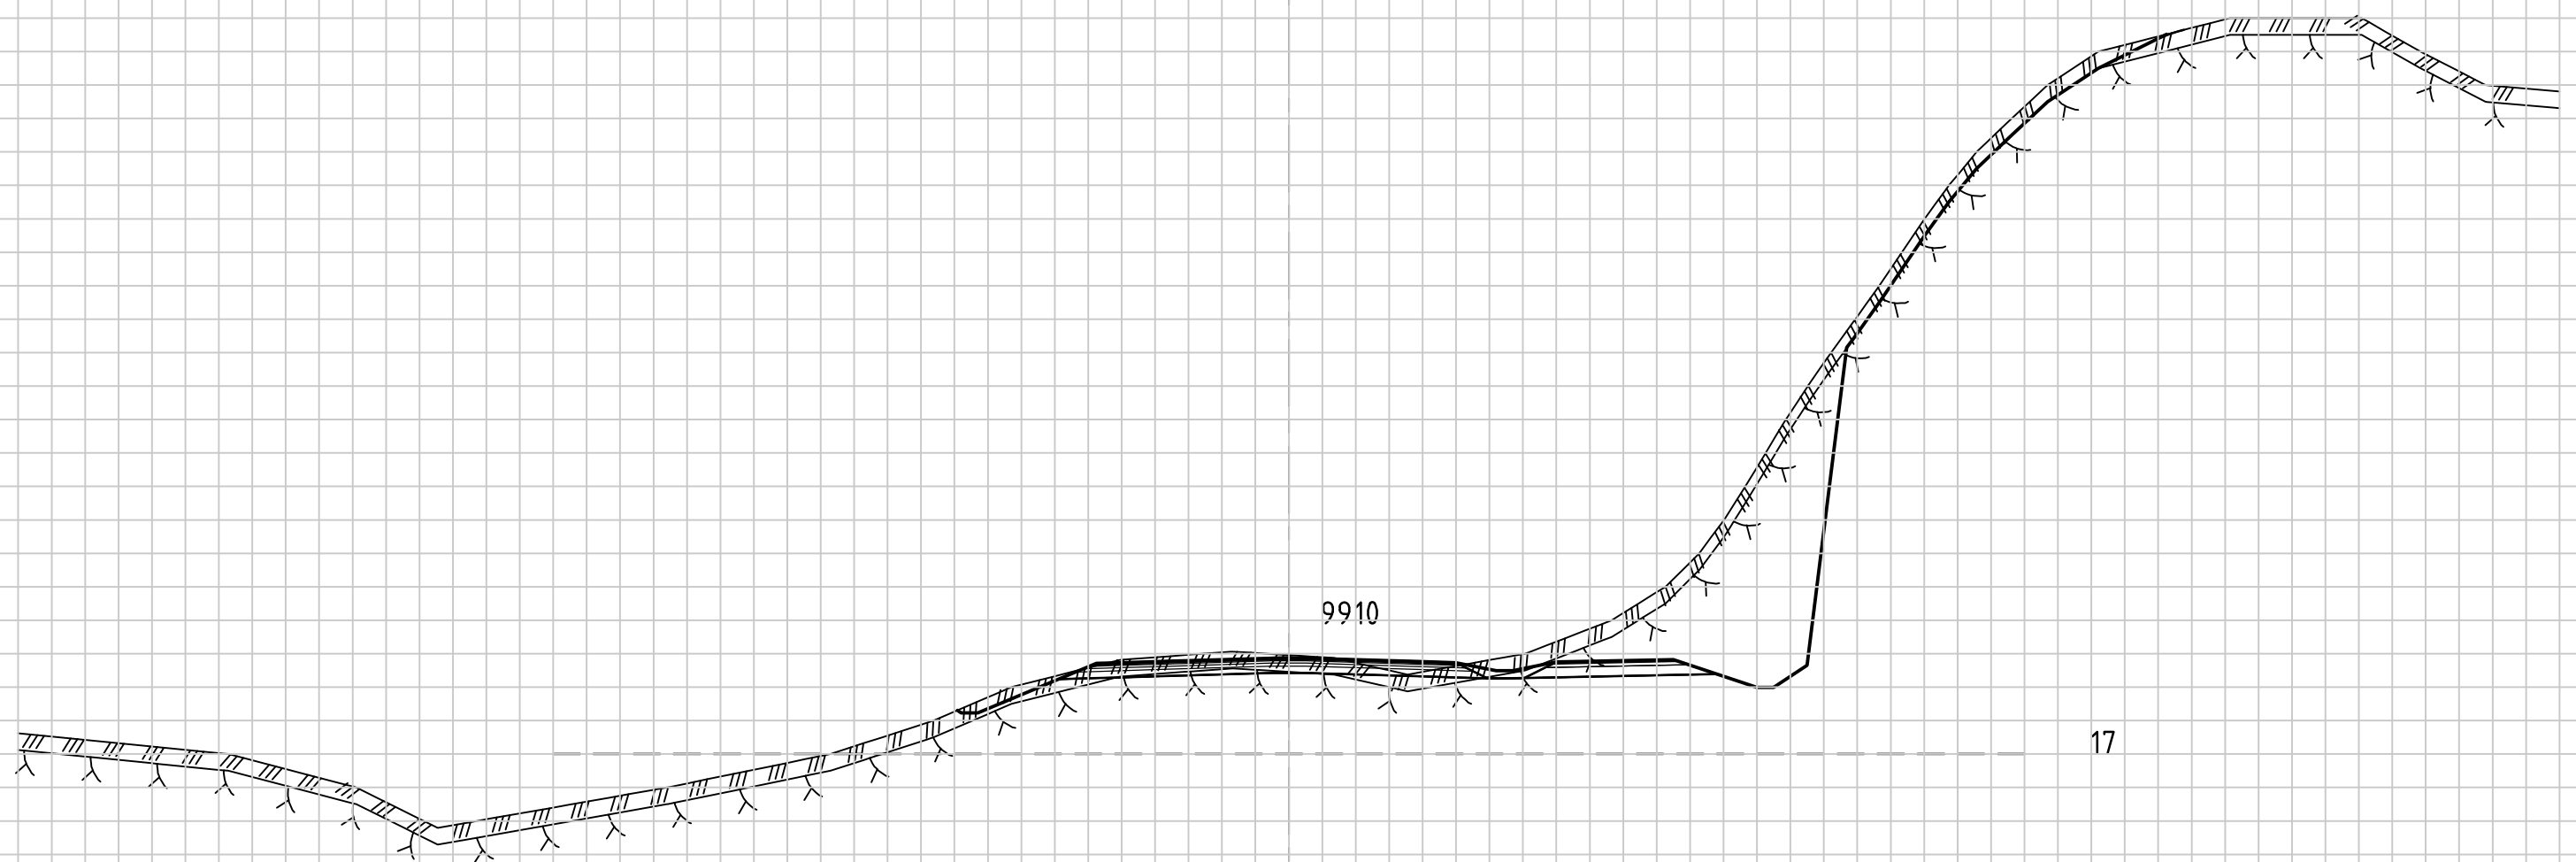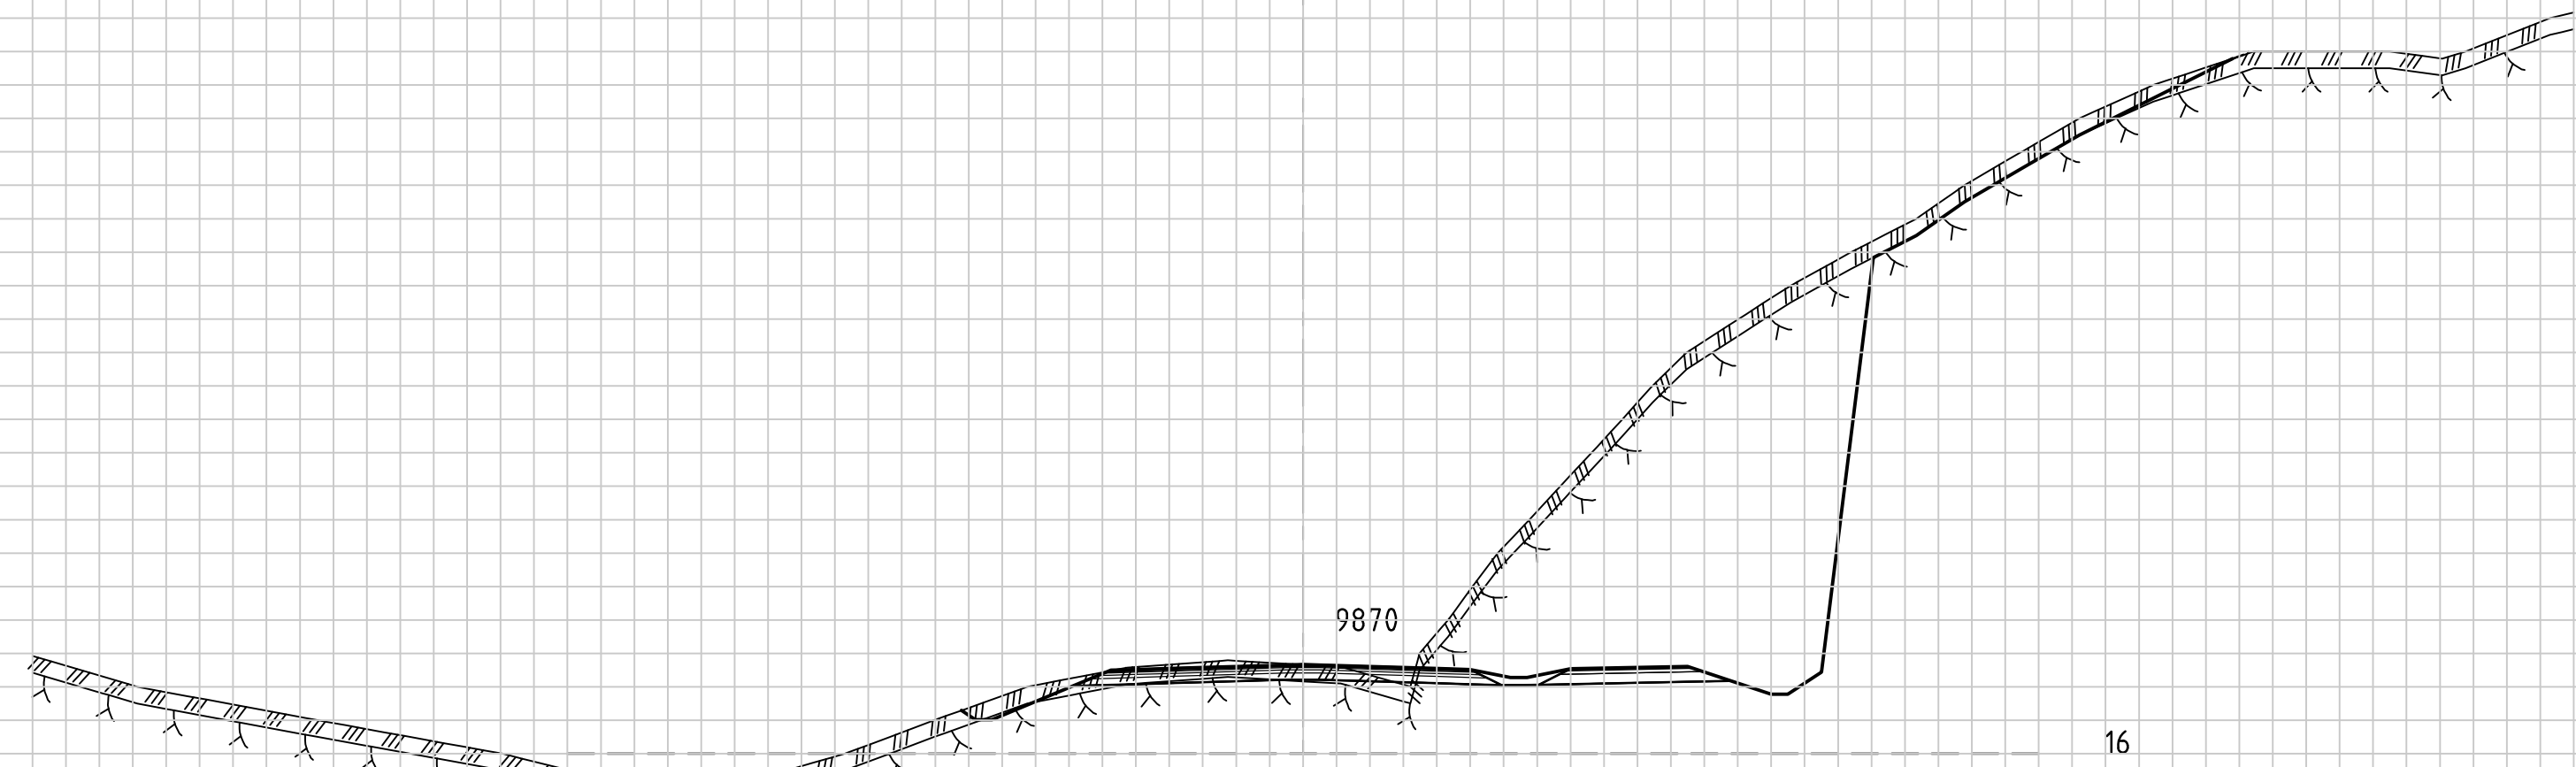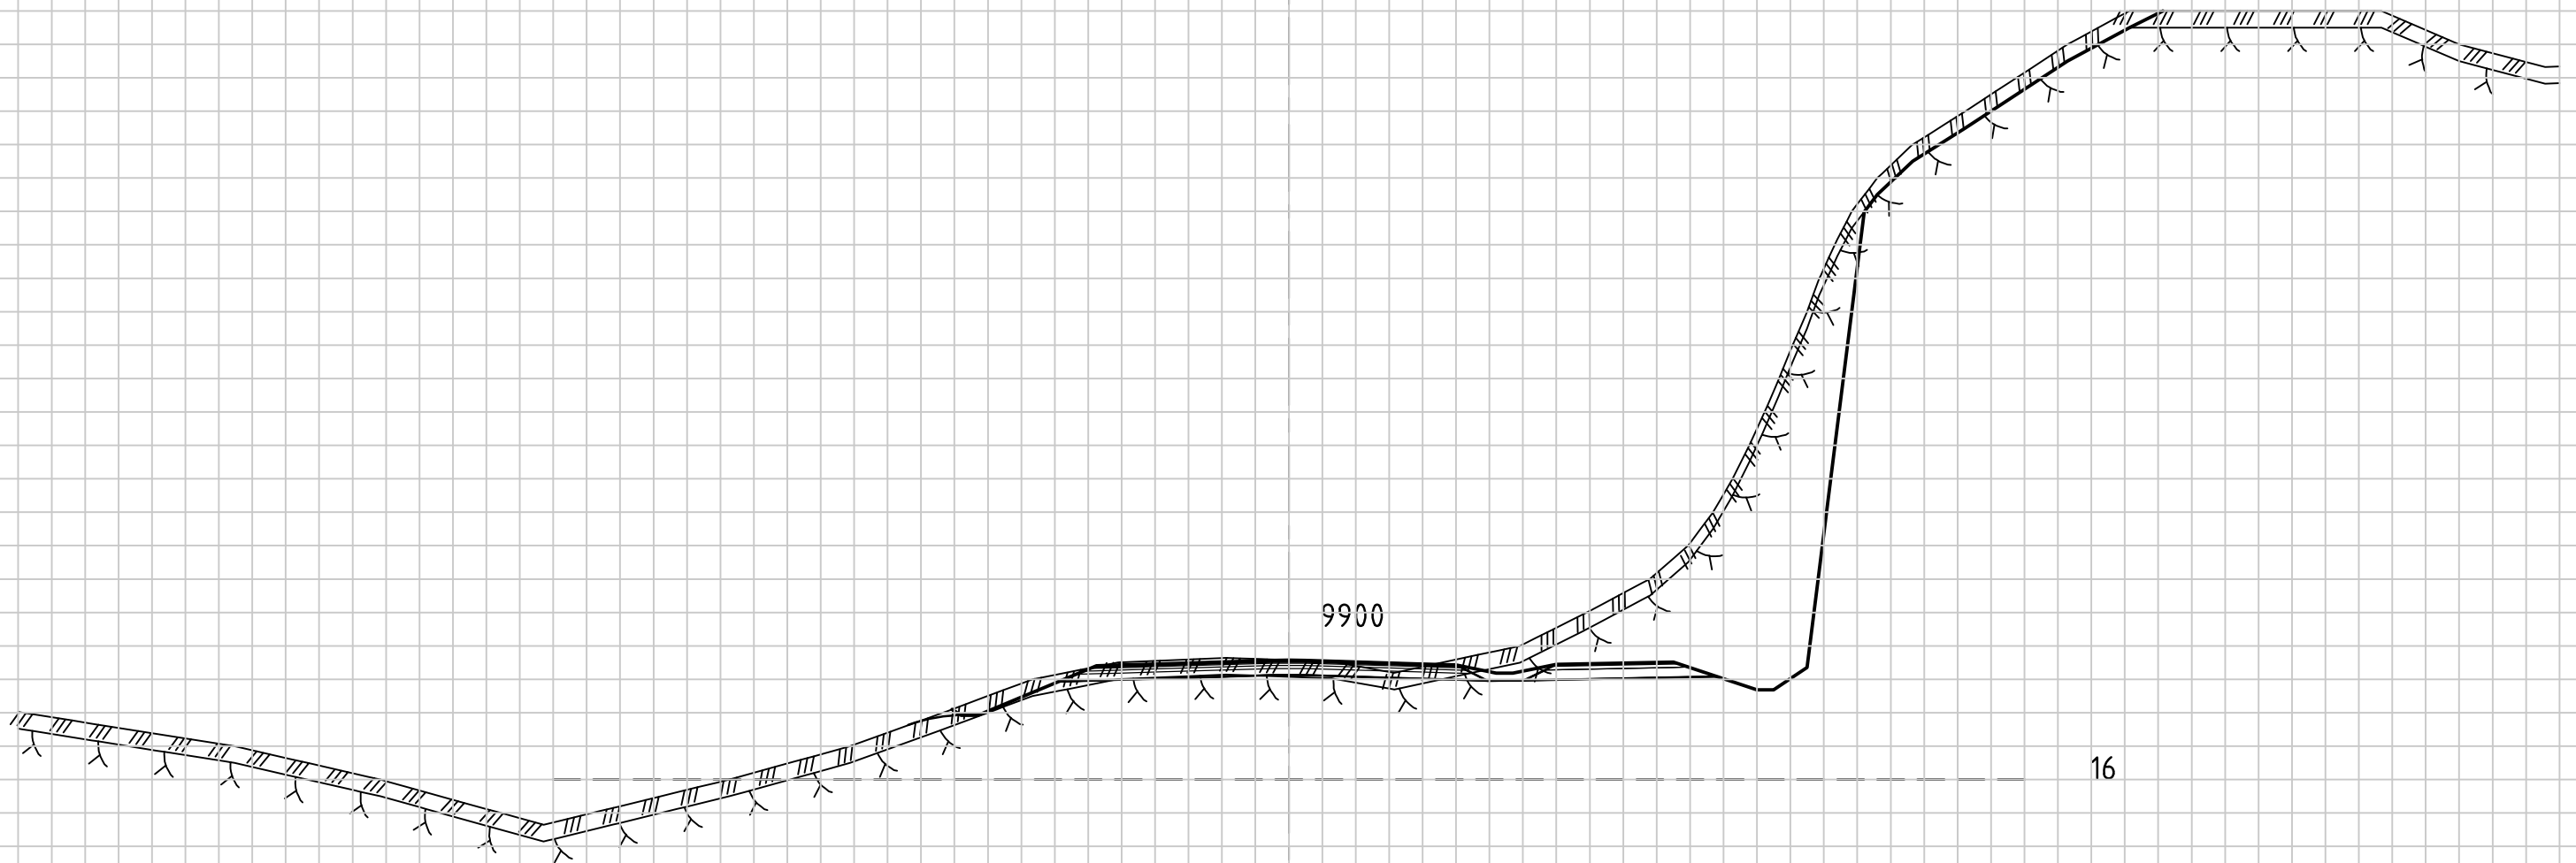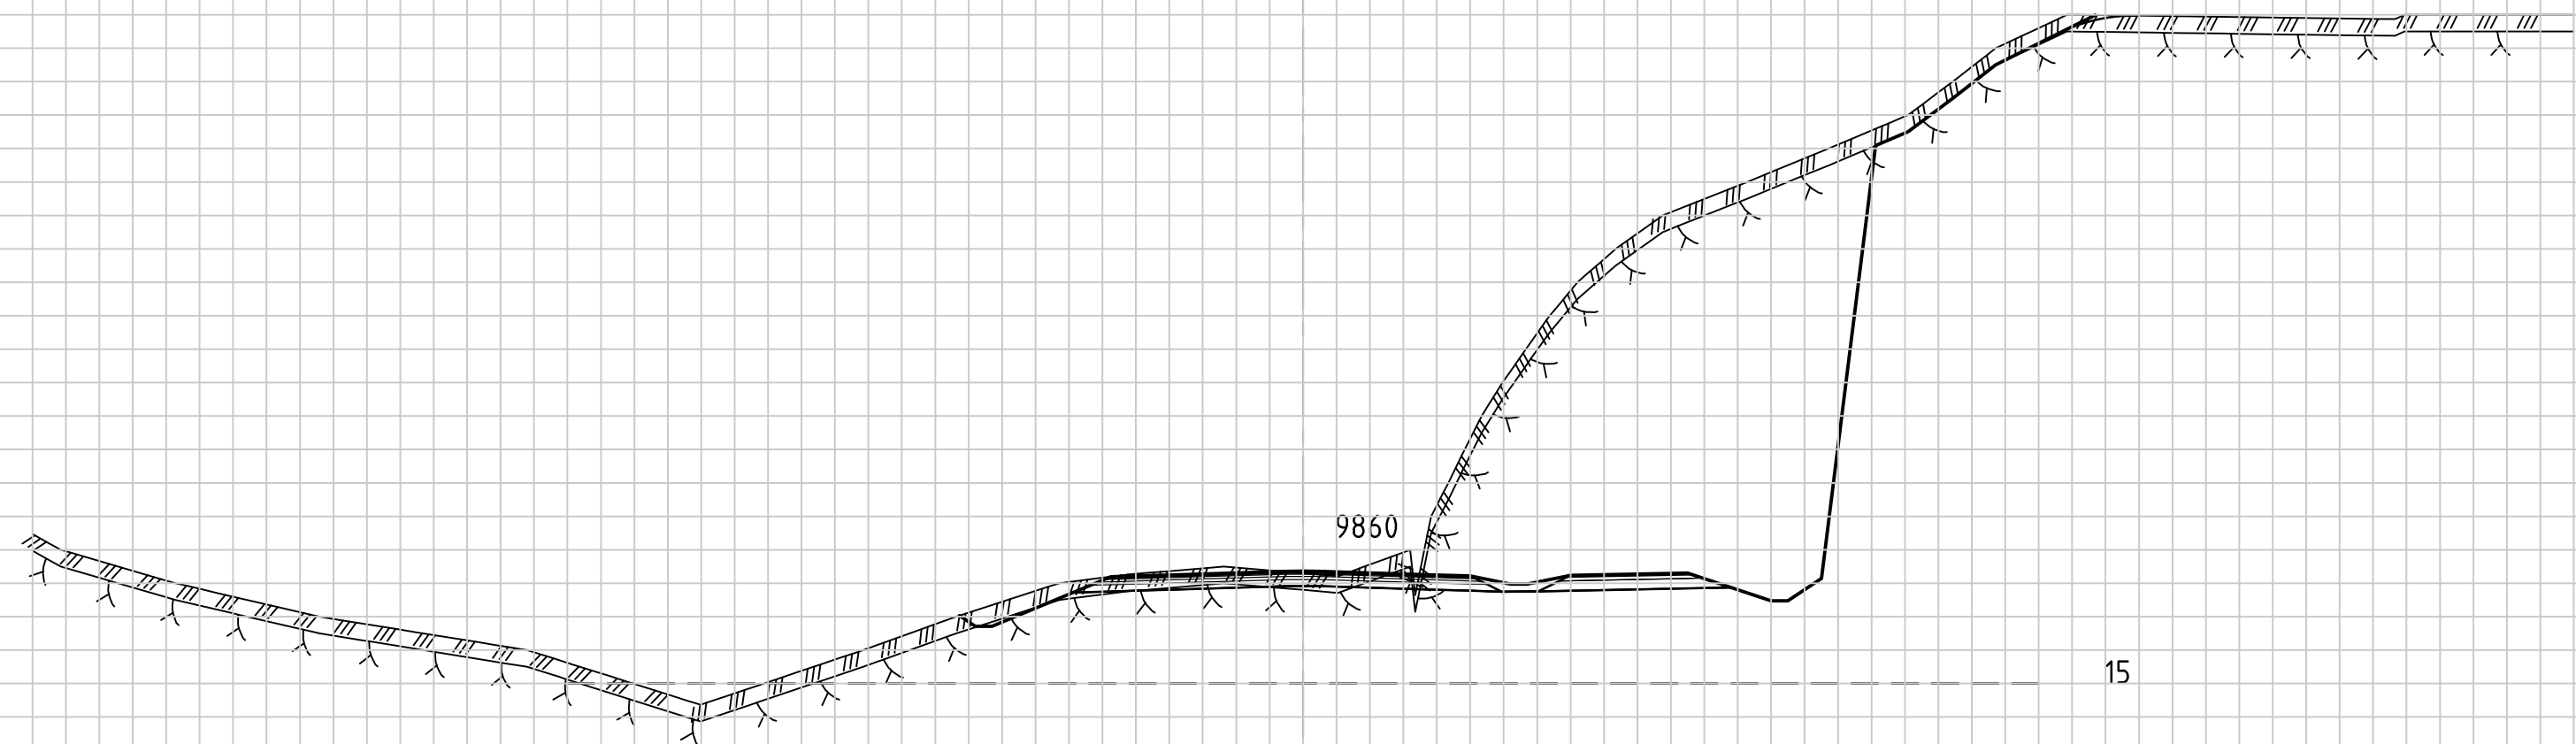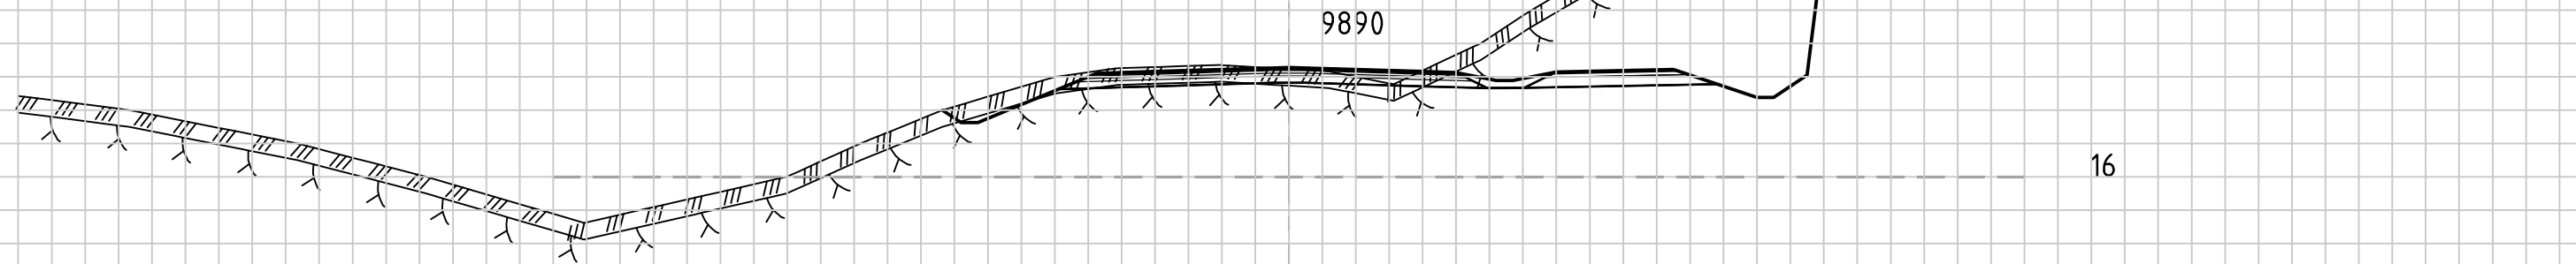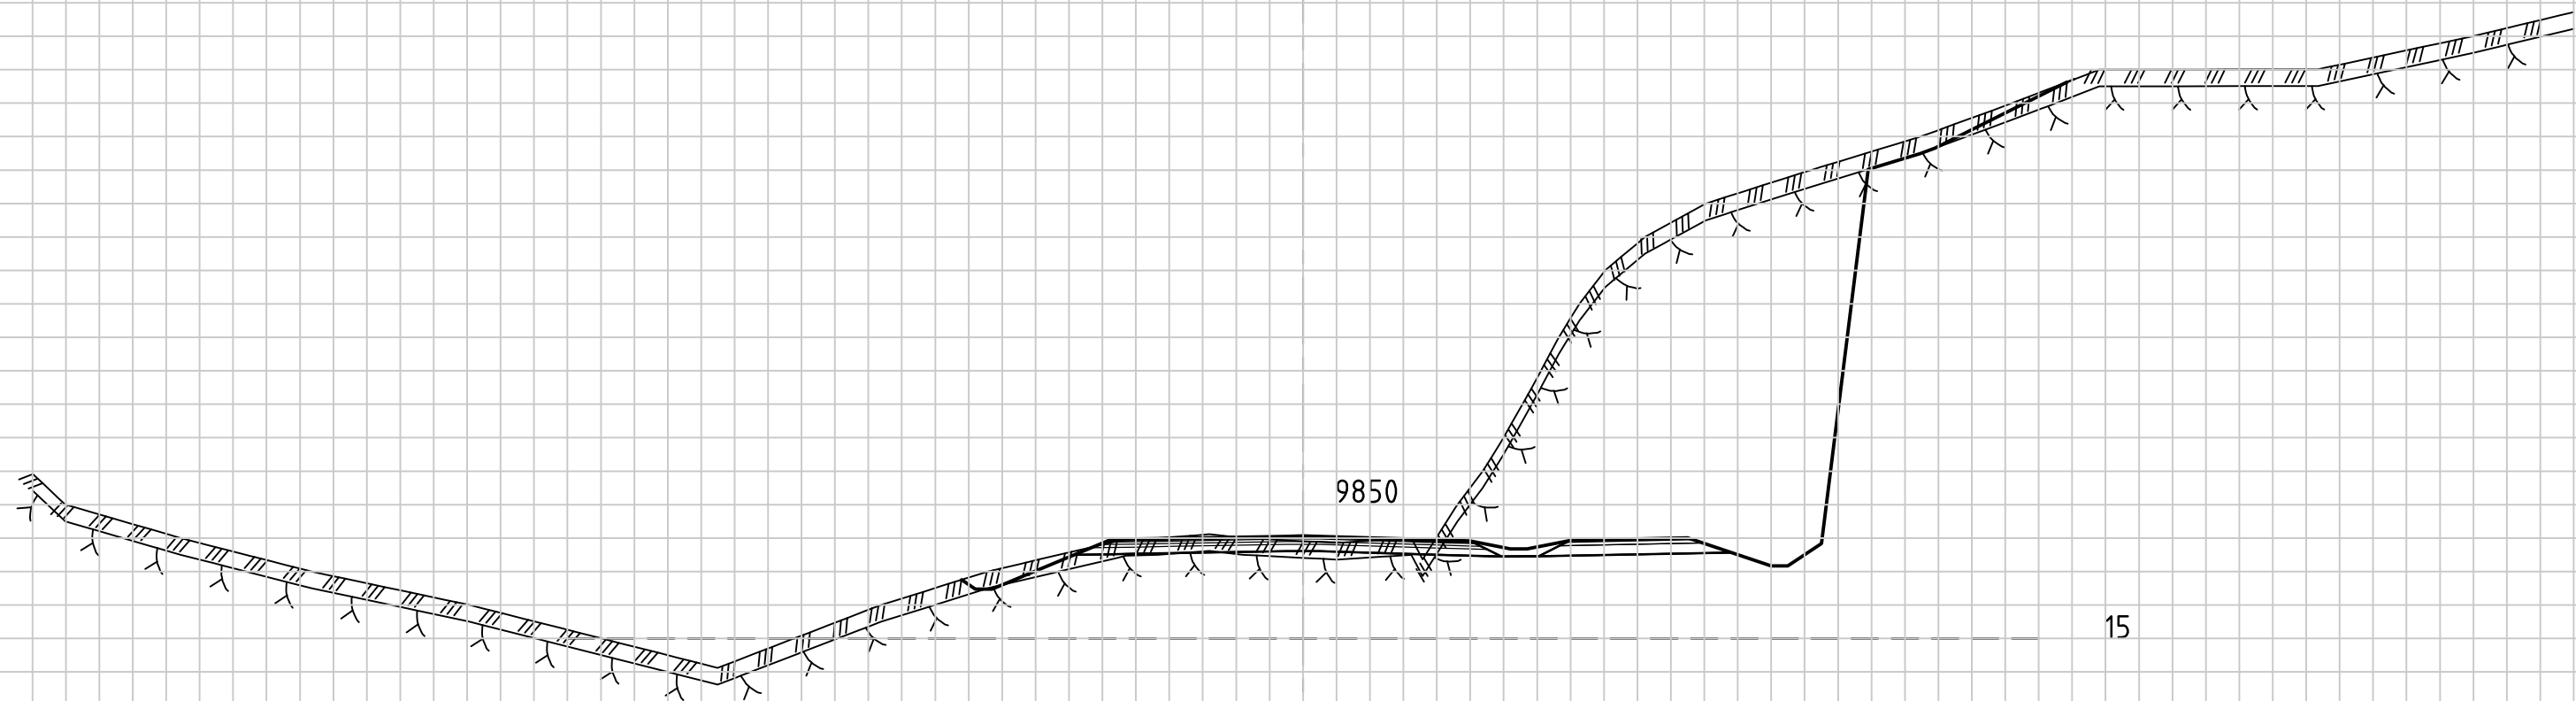

048121620

1:200

RevisjonRevisjonen gjelder

Utarb.Kontr.GodkjentRev. dato

Saksnr.

Tegningsdato21.10.2016

BestillerStatens vegvesen, region vest

Produsert forStatens vegvesen, region vest

Produsert avABO Plan & Arkitektur AS

PRØF-nummer12F0057R_008

Arkivnummer

Byggeværksnummer

MålestokkA31:400

Utarbeidet avkontrollert avGodkjent avKonsulentarkiv

TAOOKDOKK201600900

Tegningsnummer / revisjonsbokstav

U 010

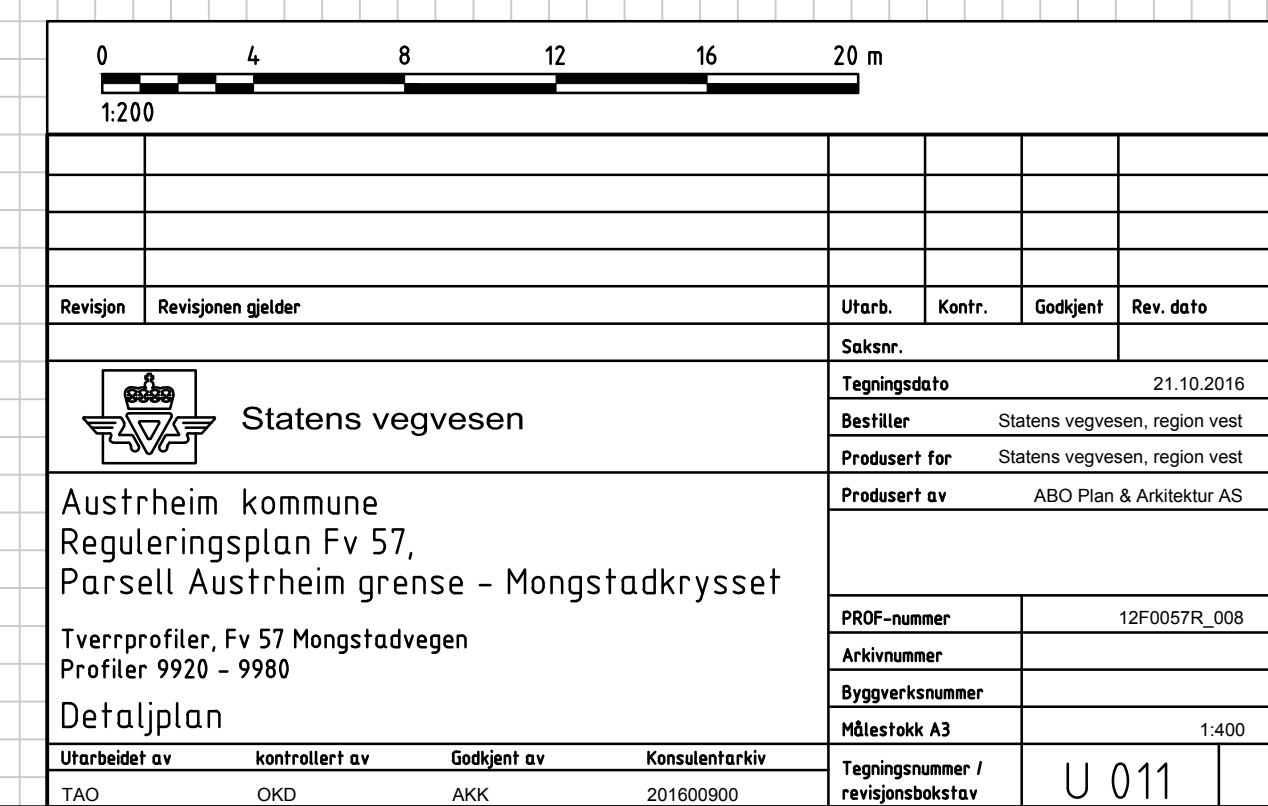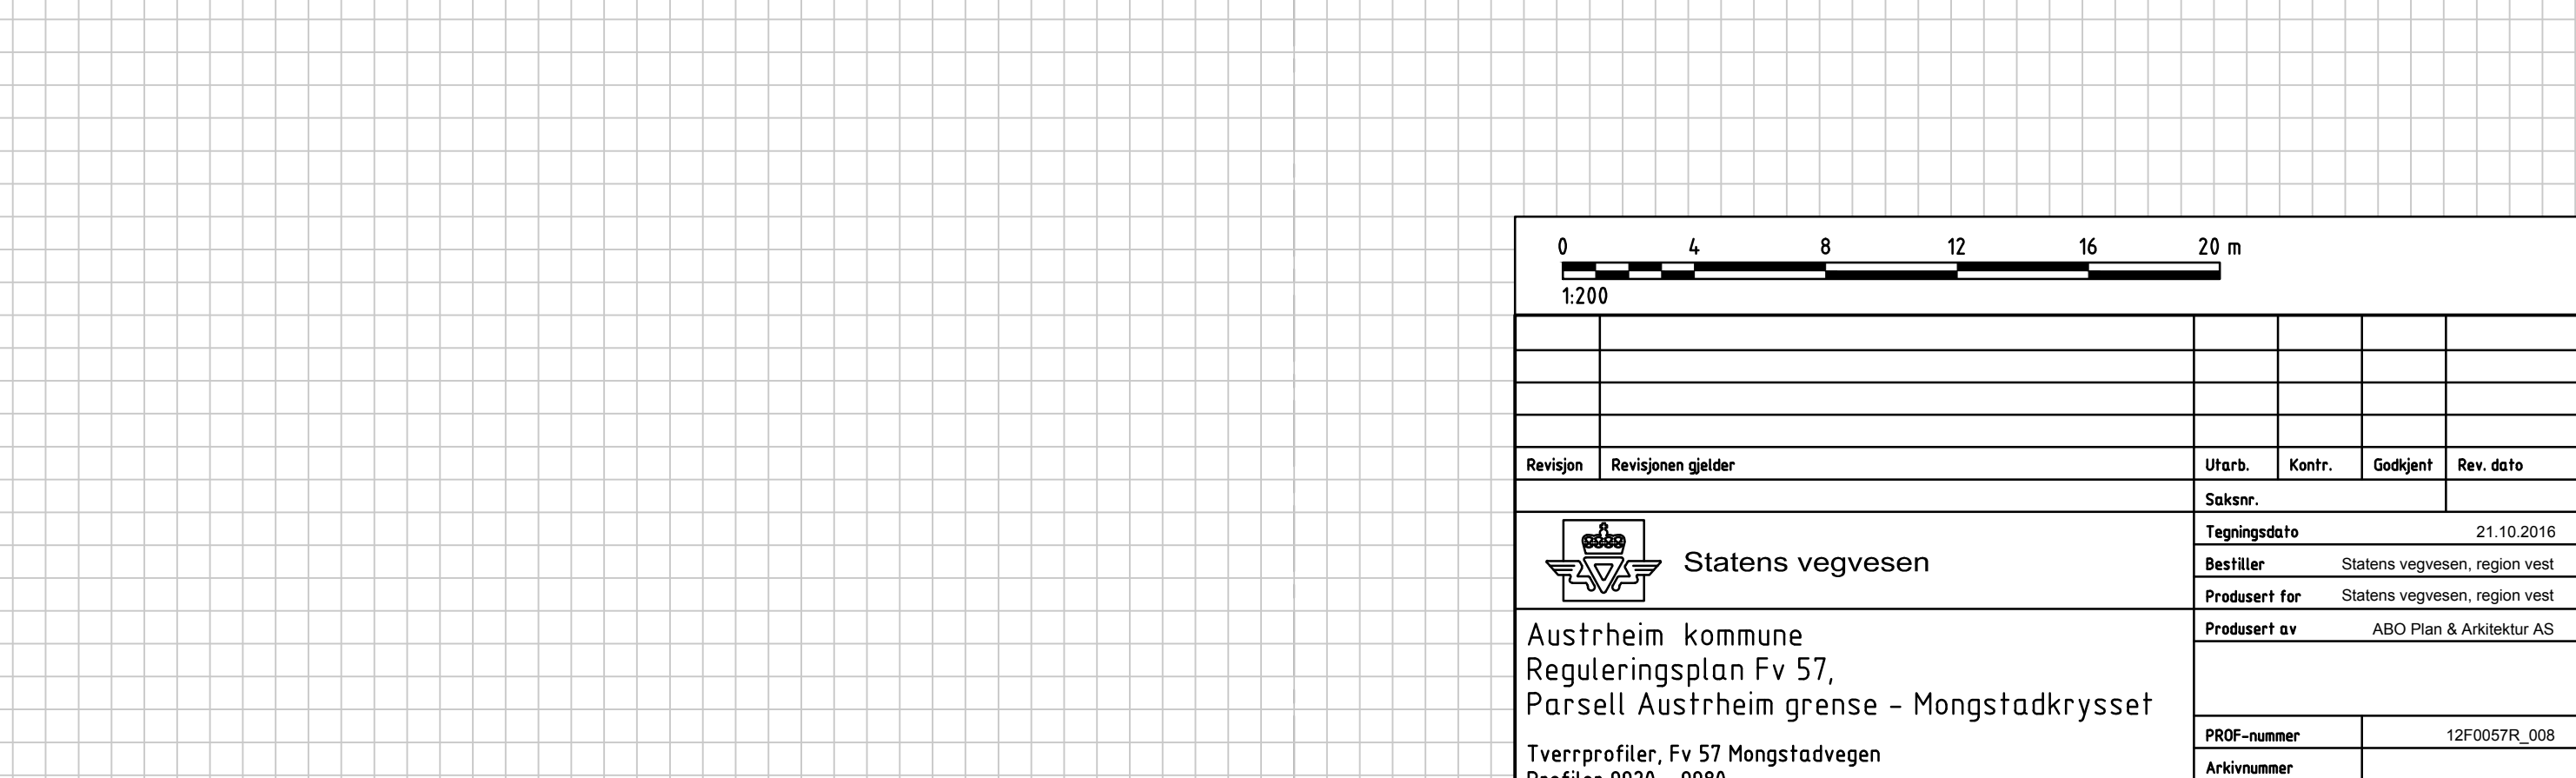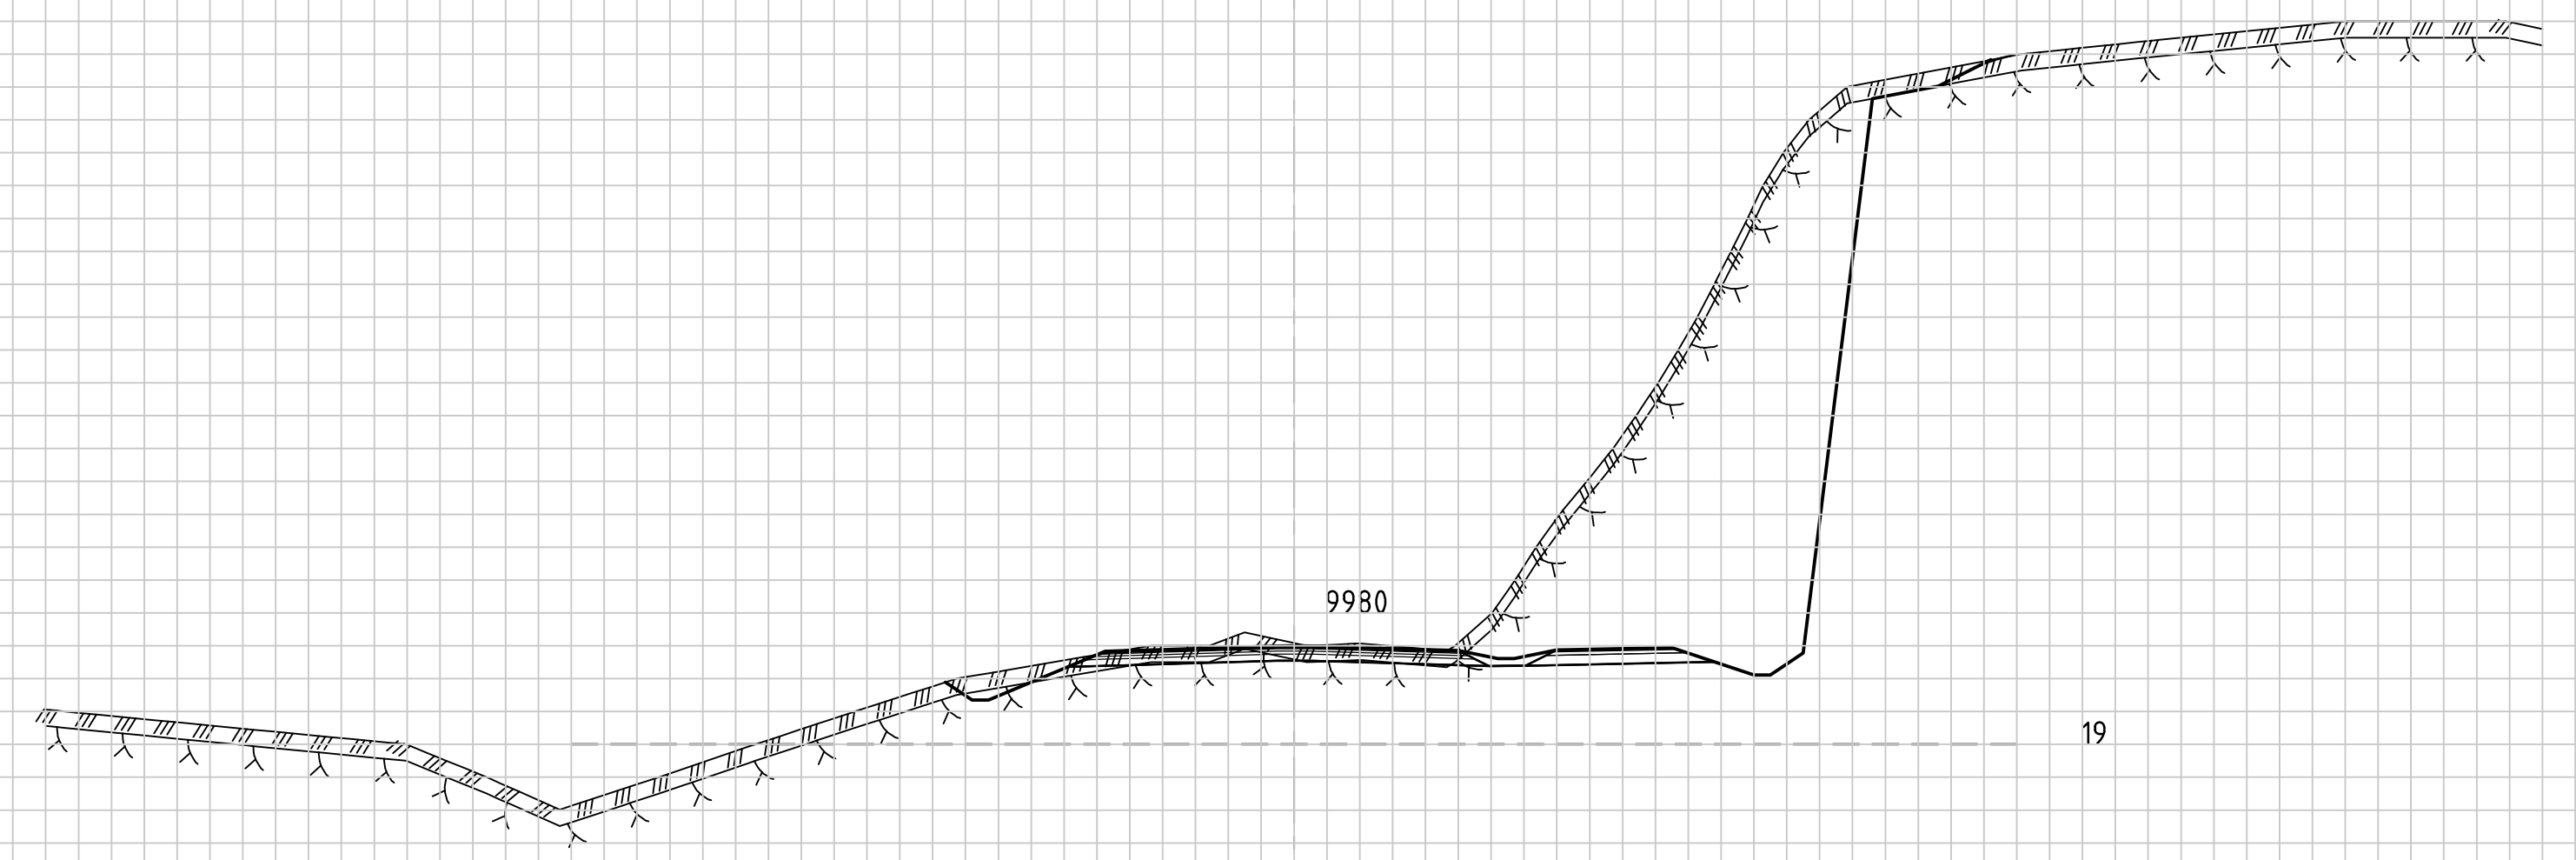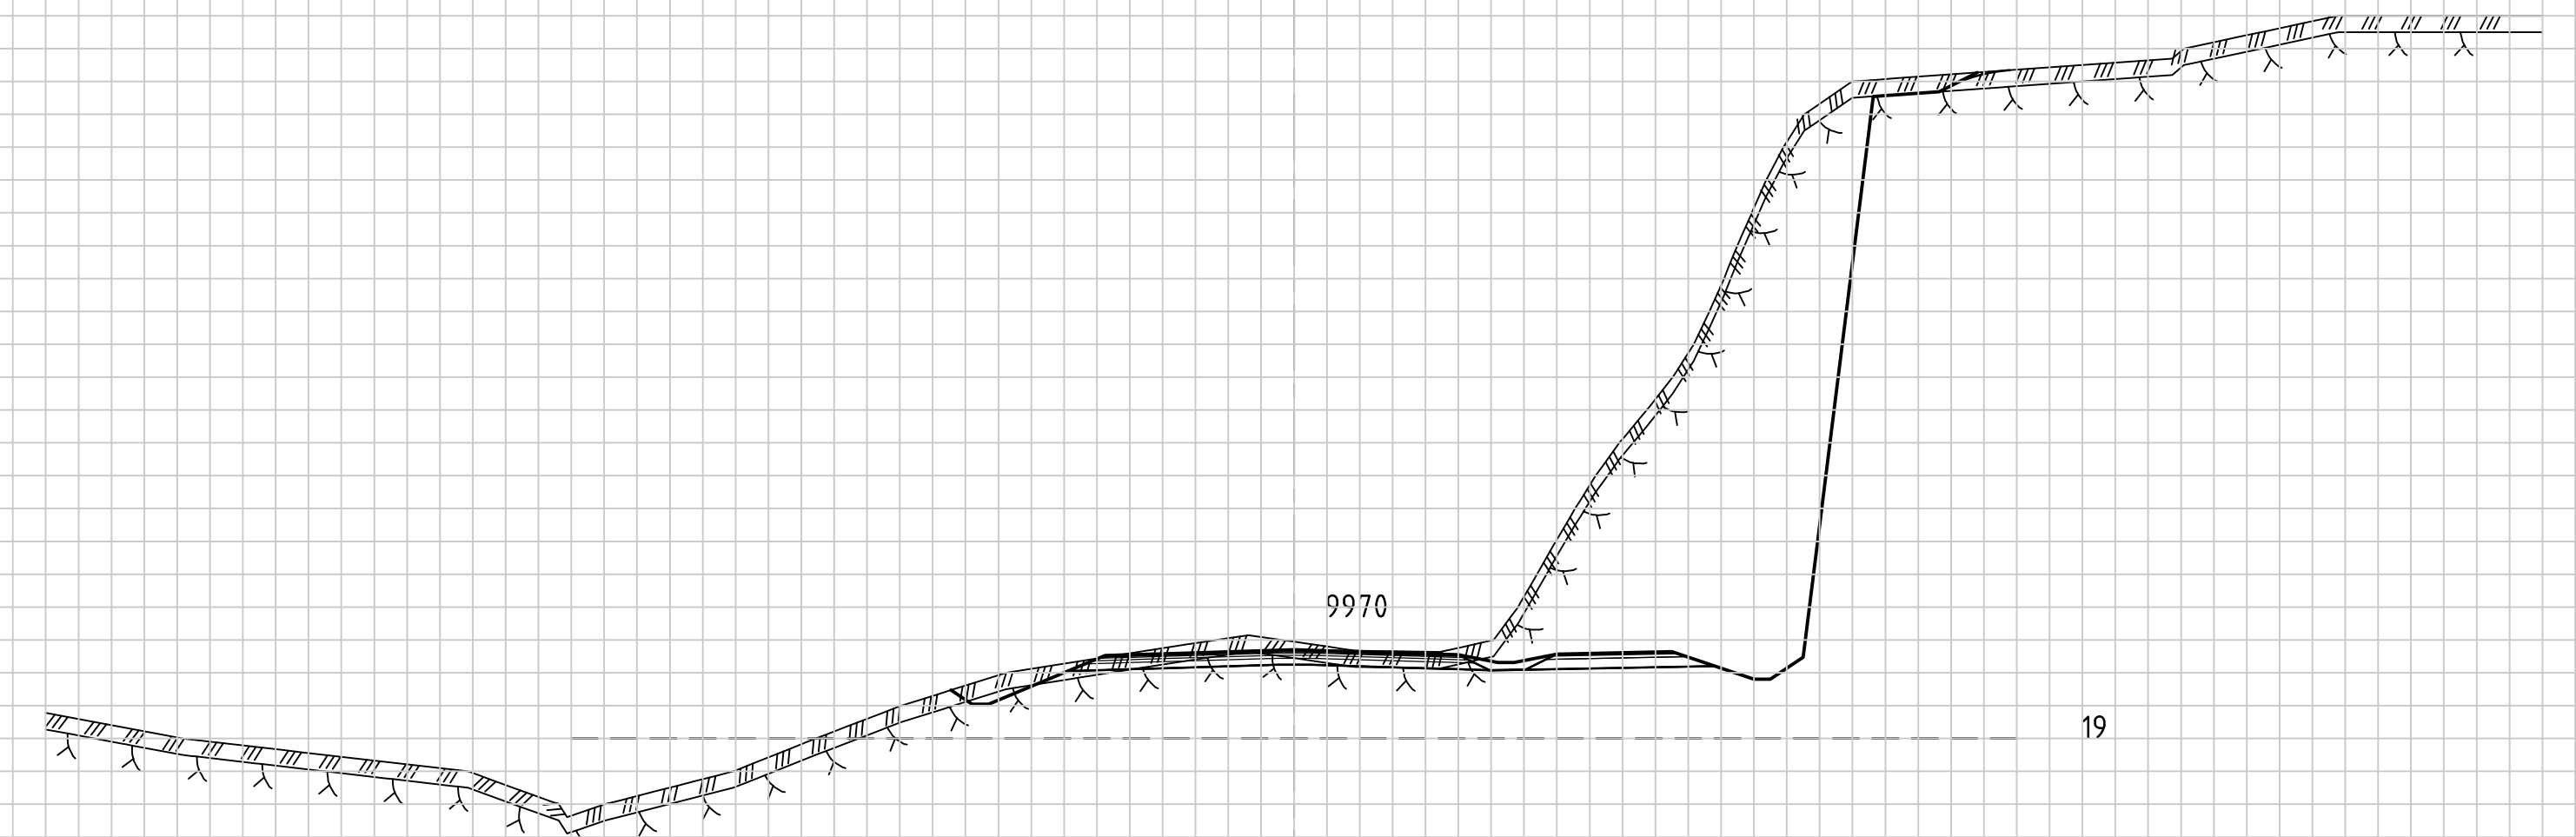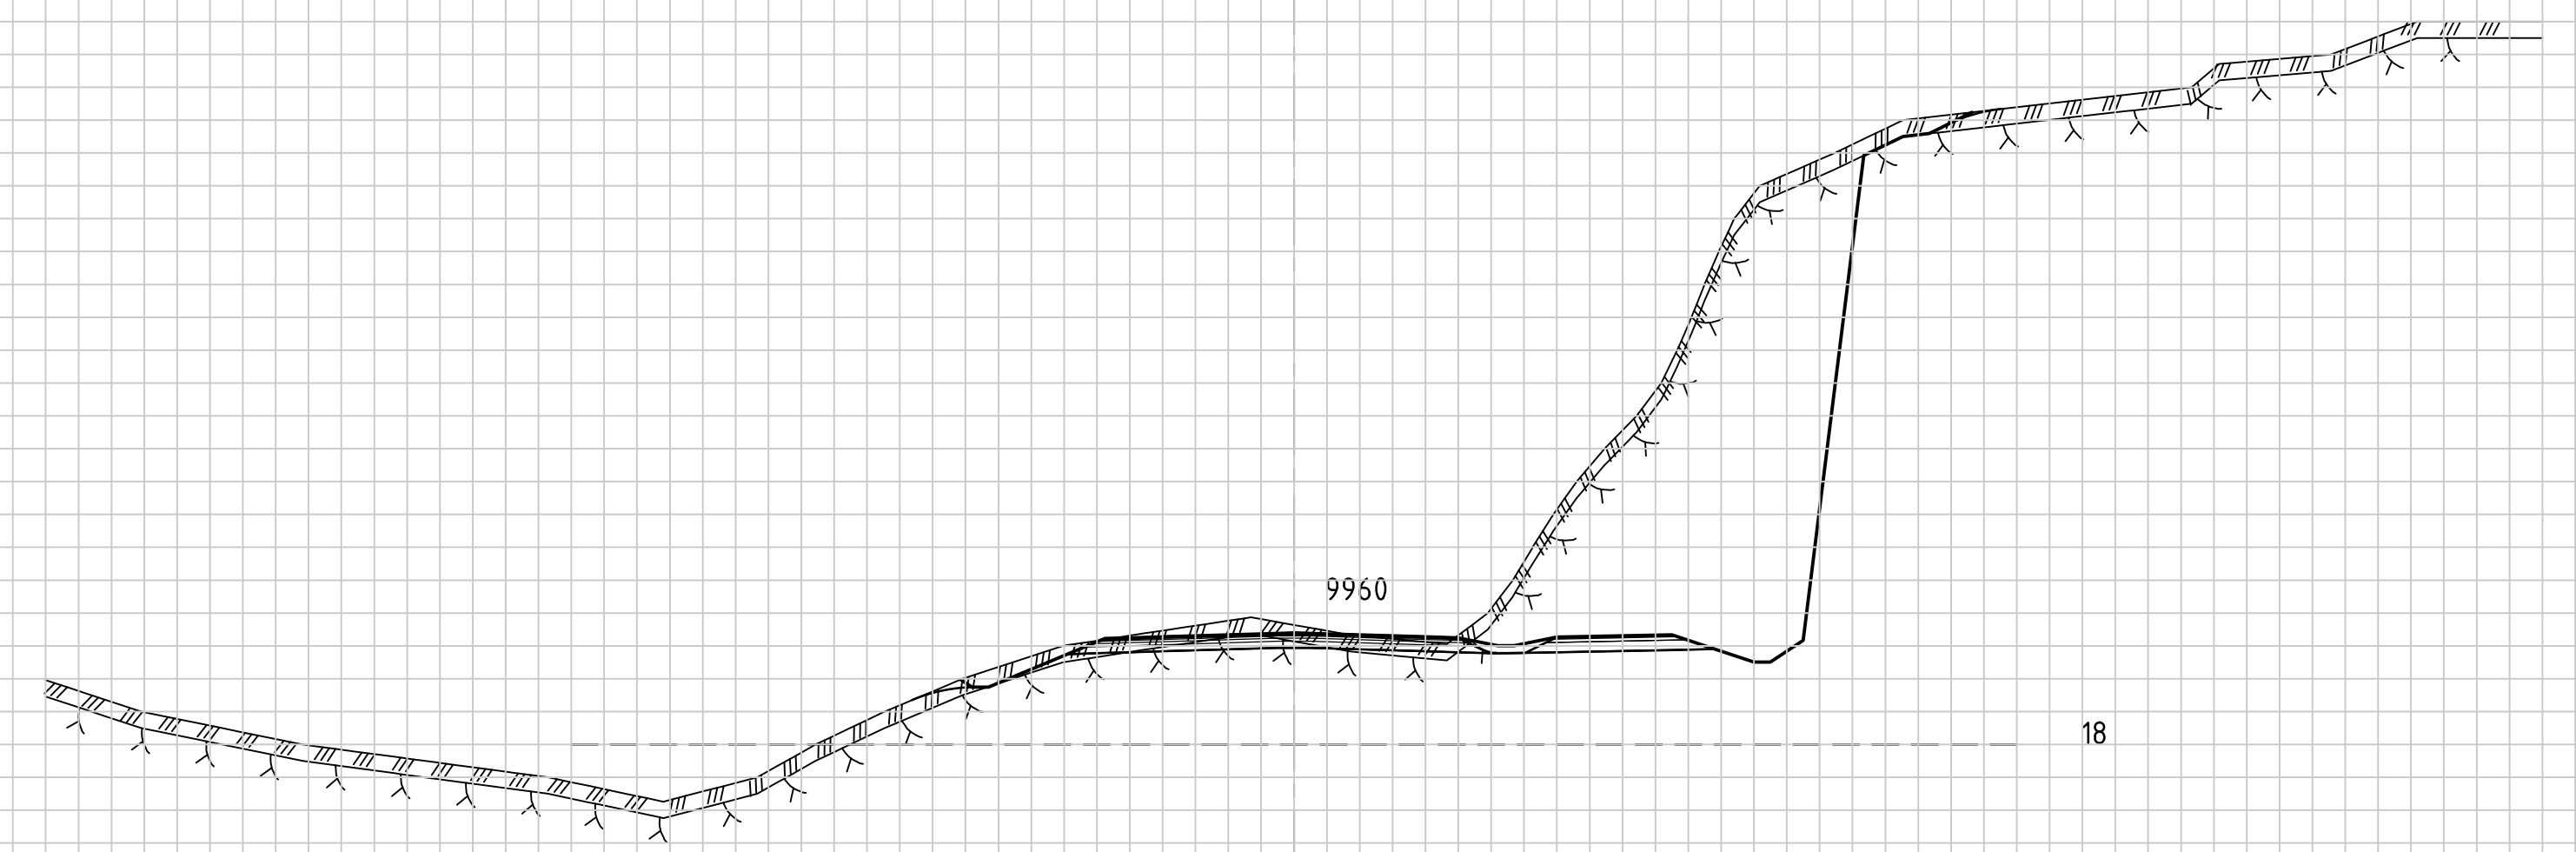

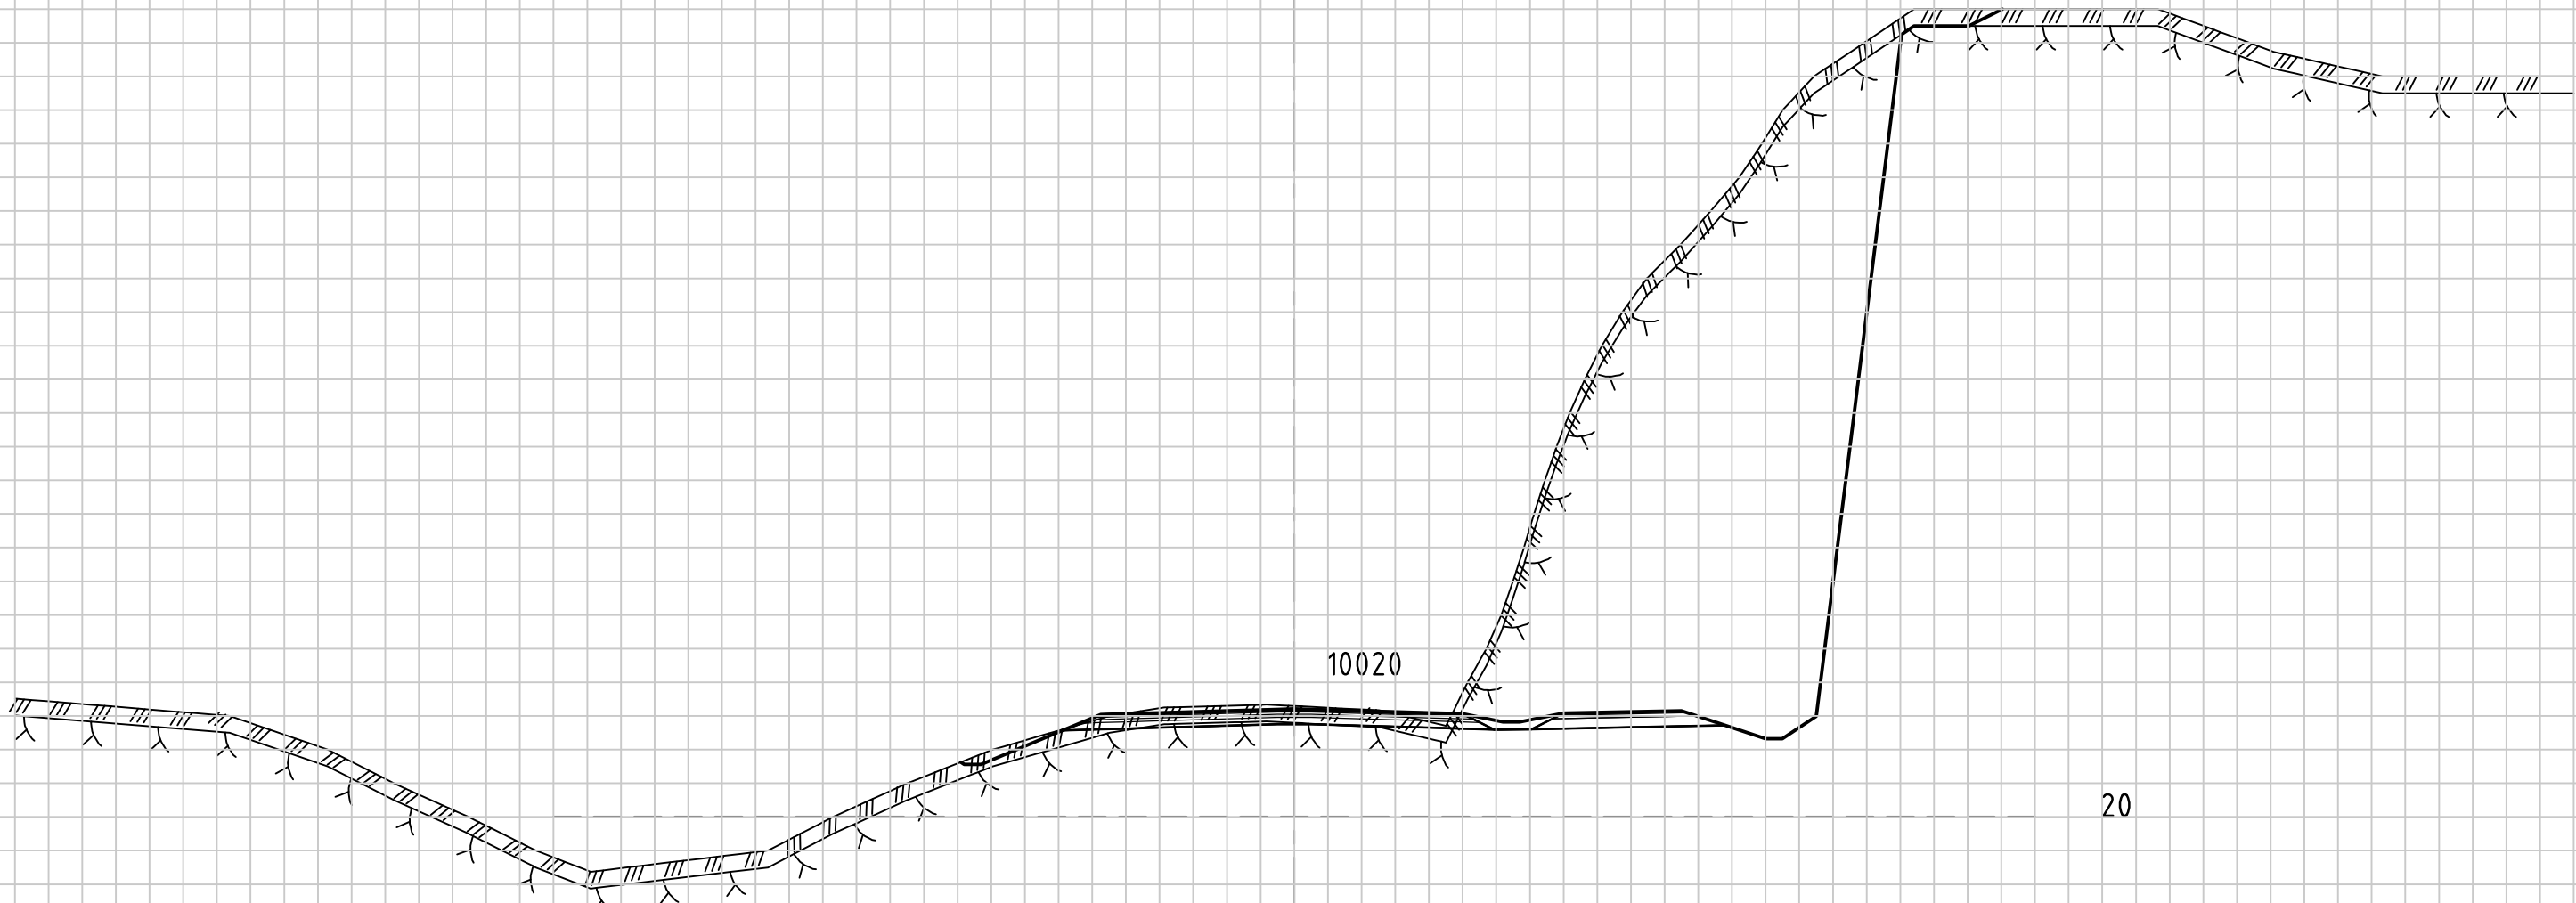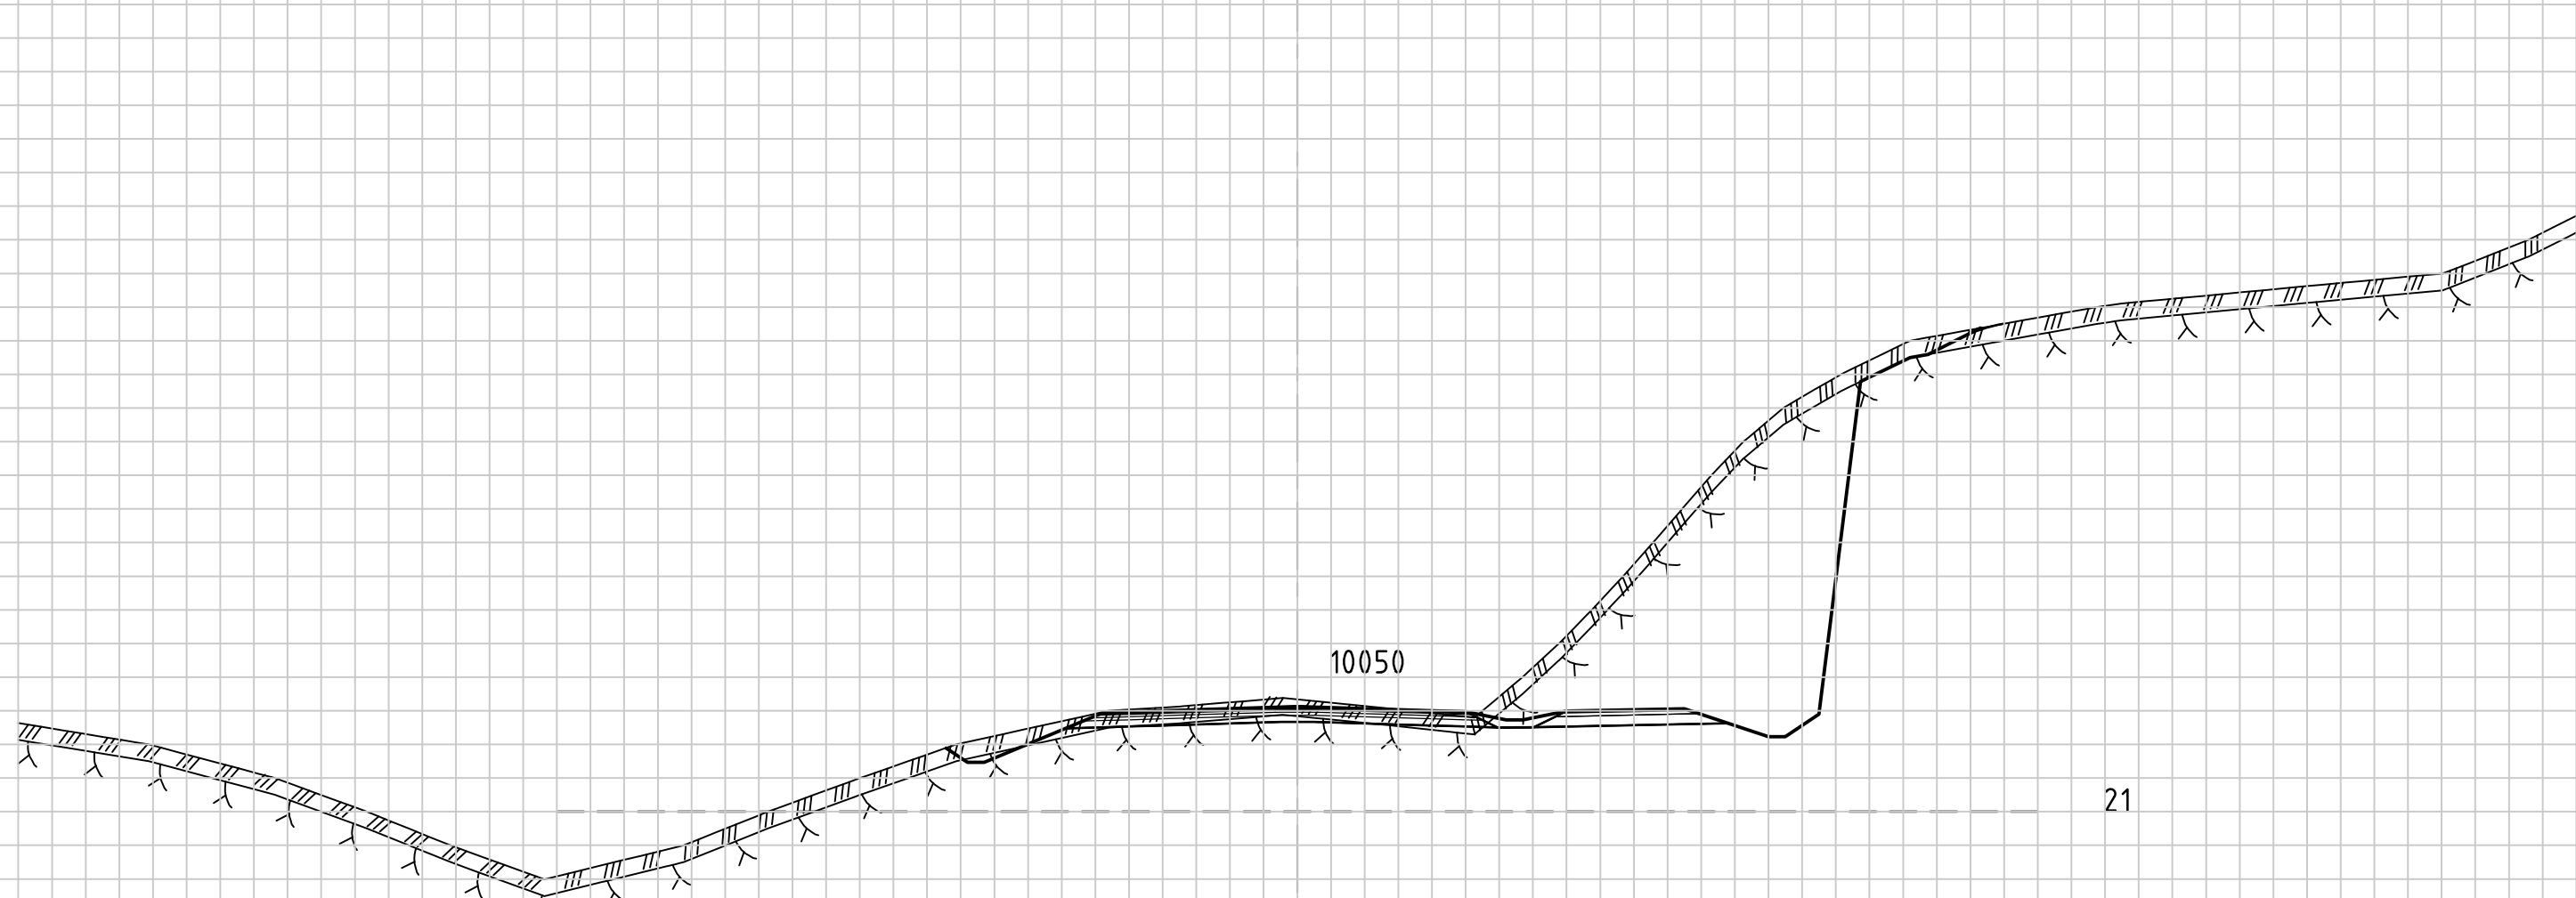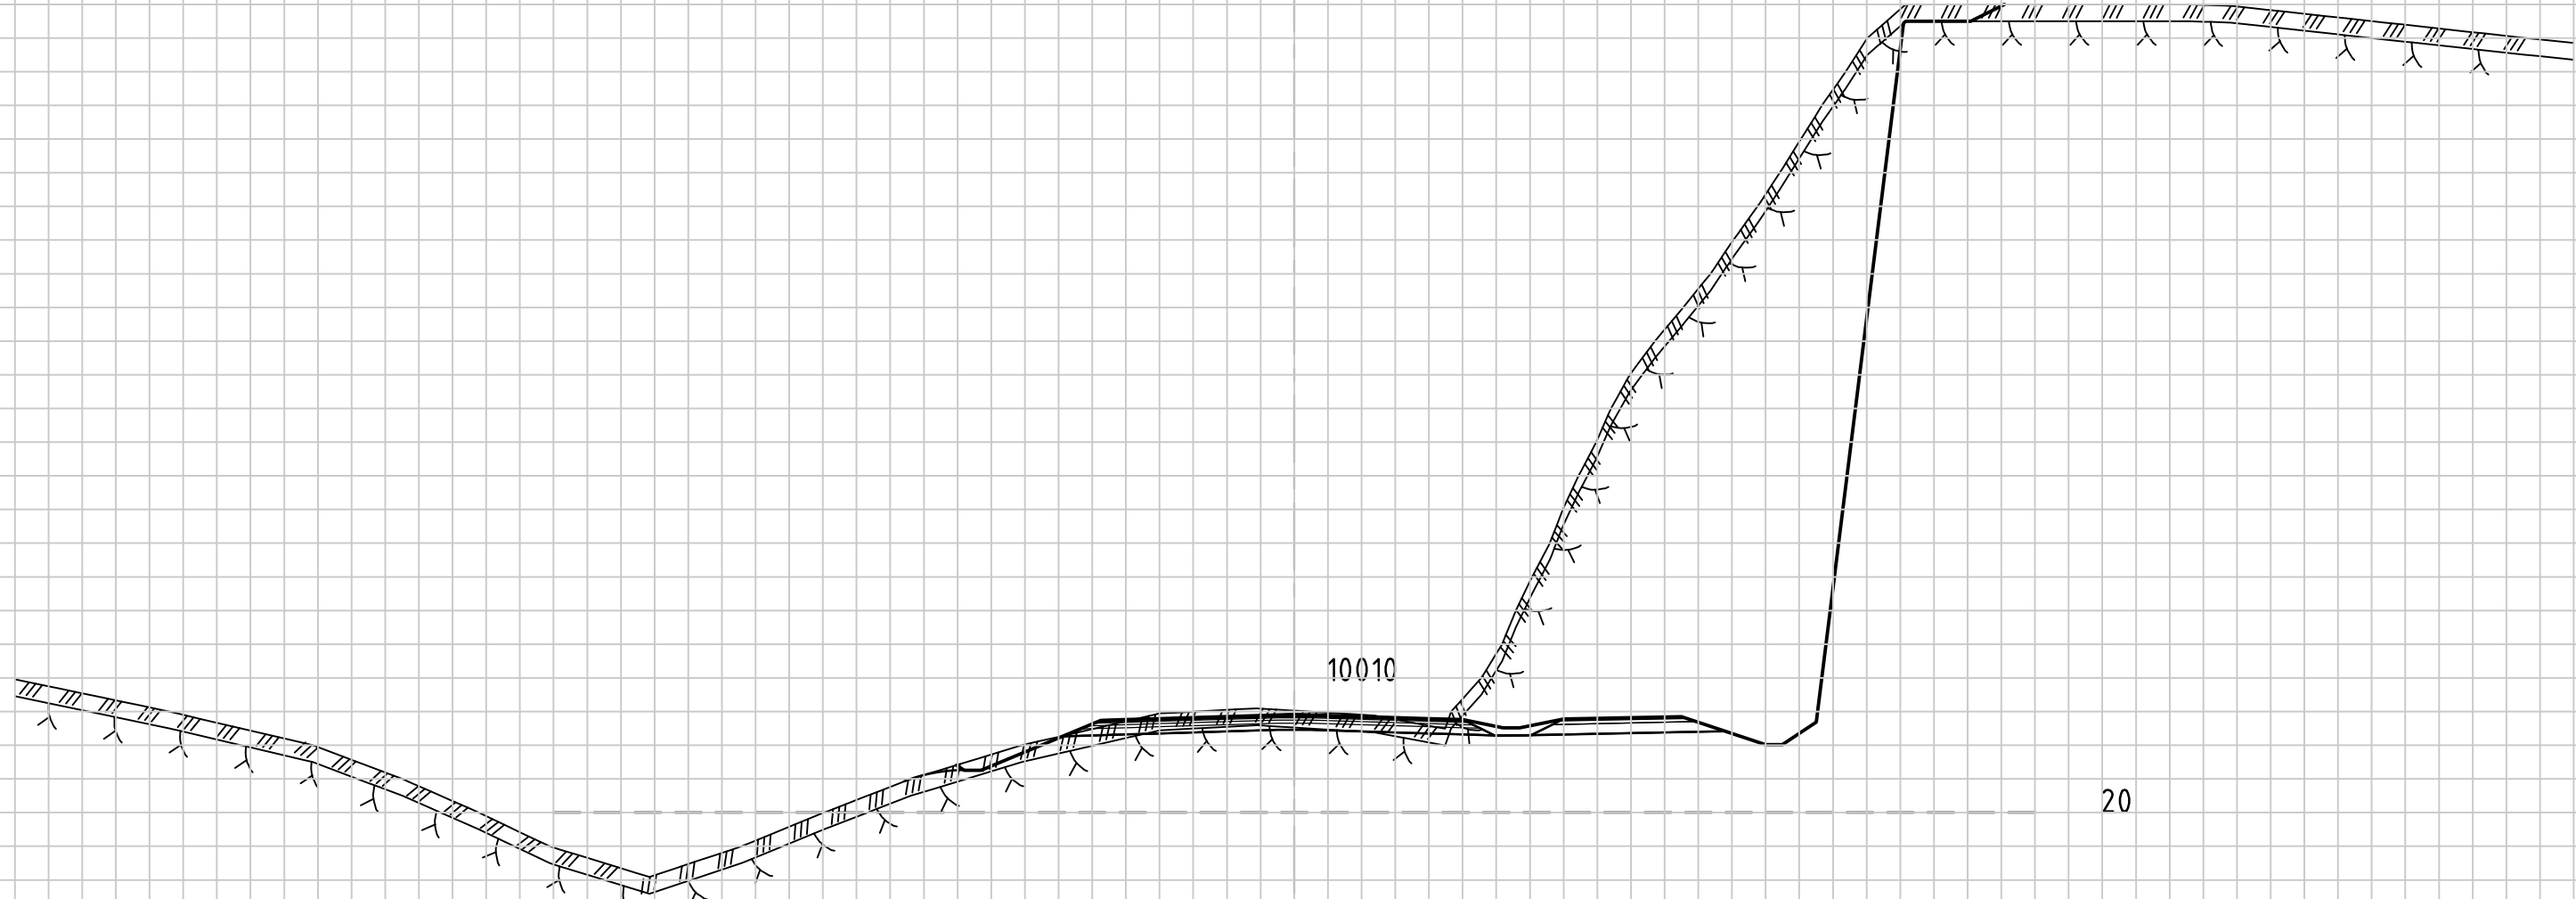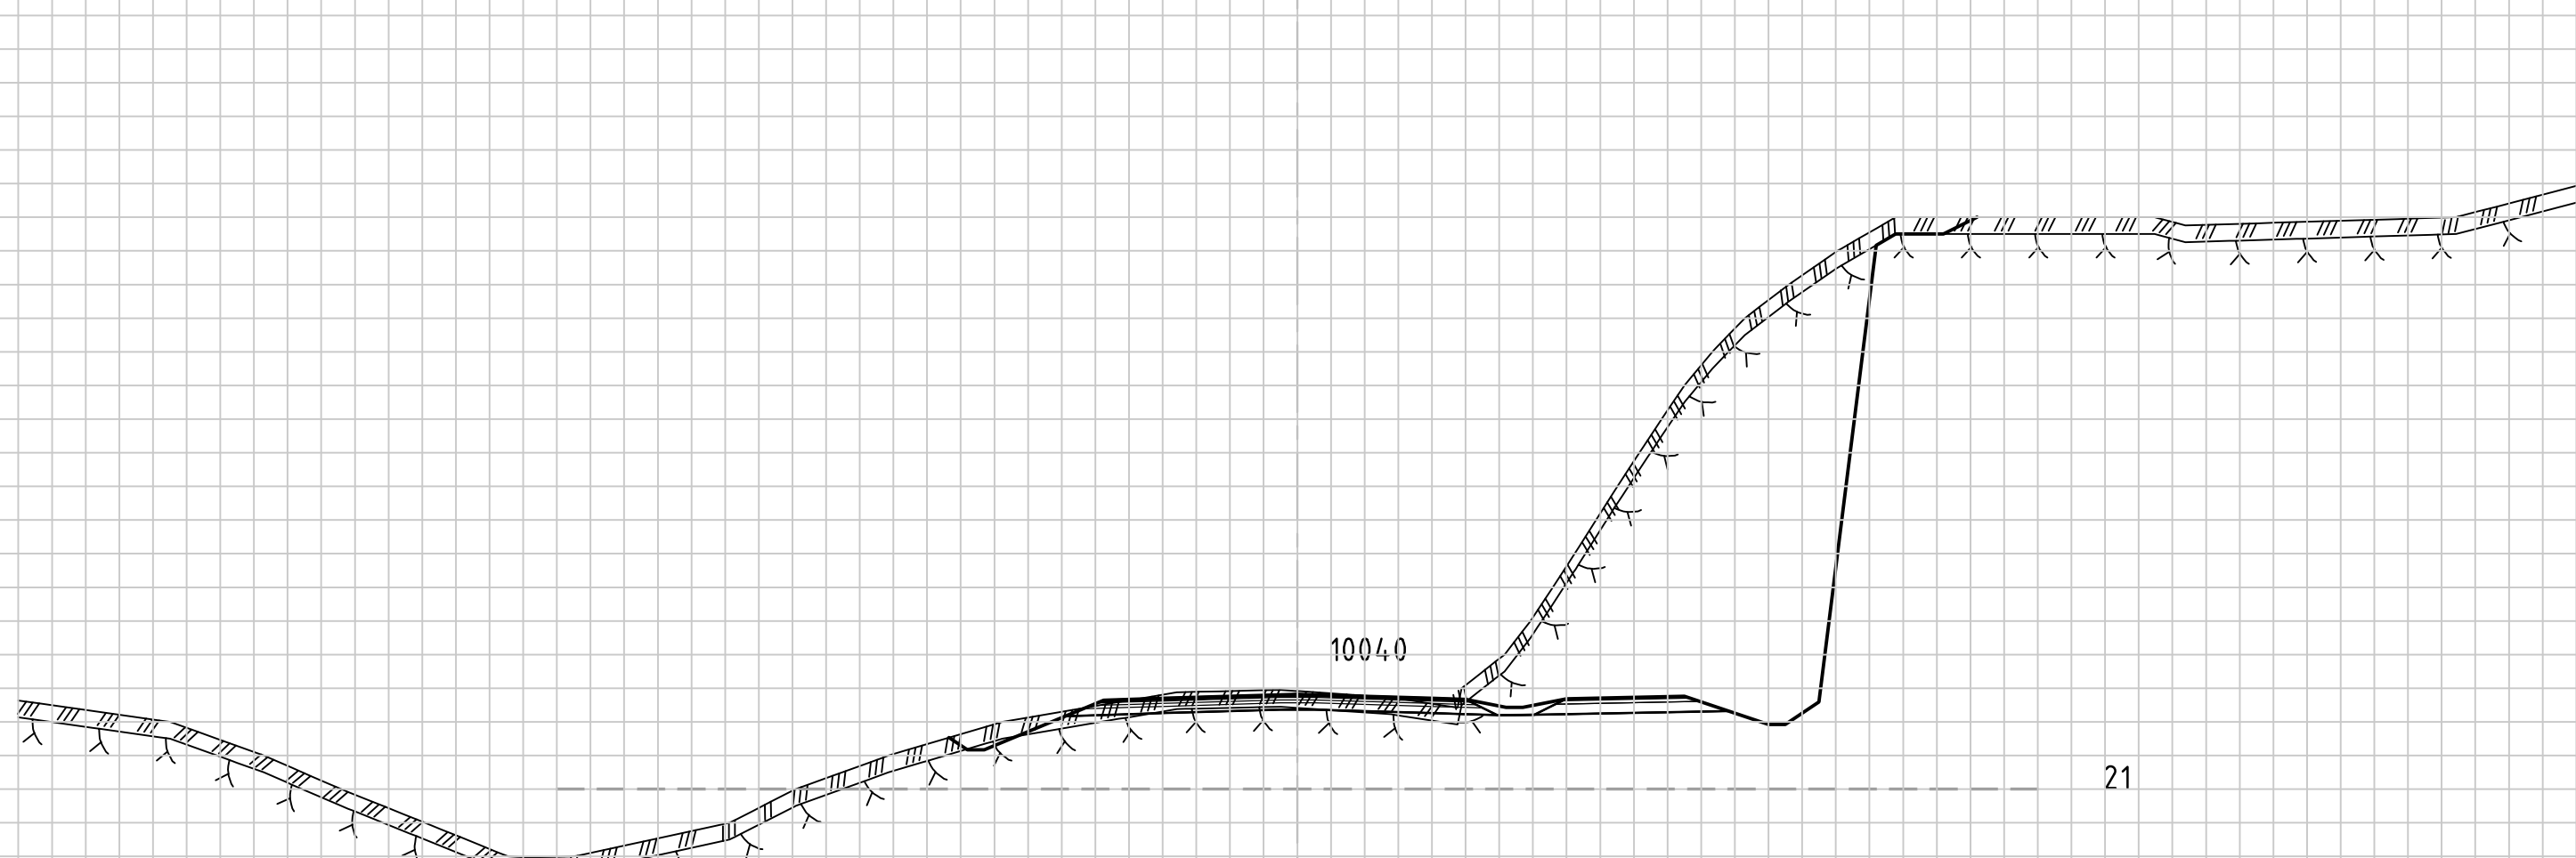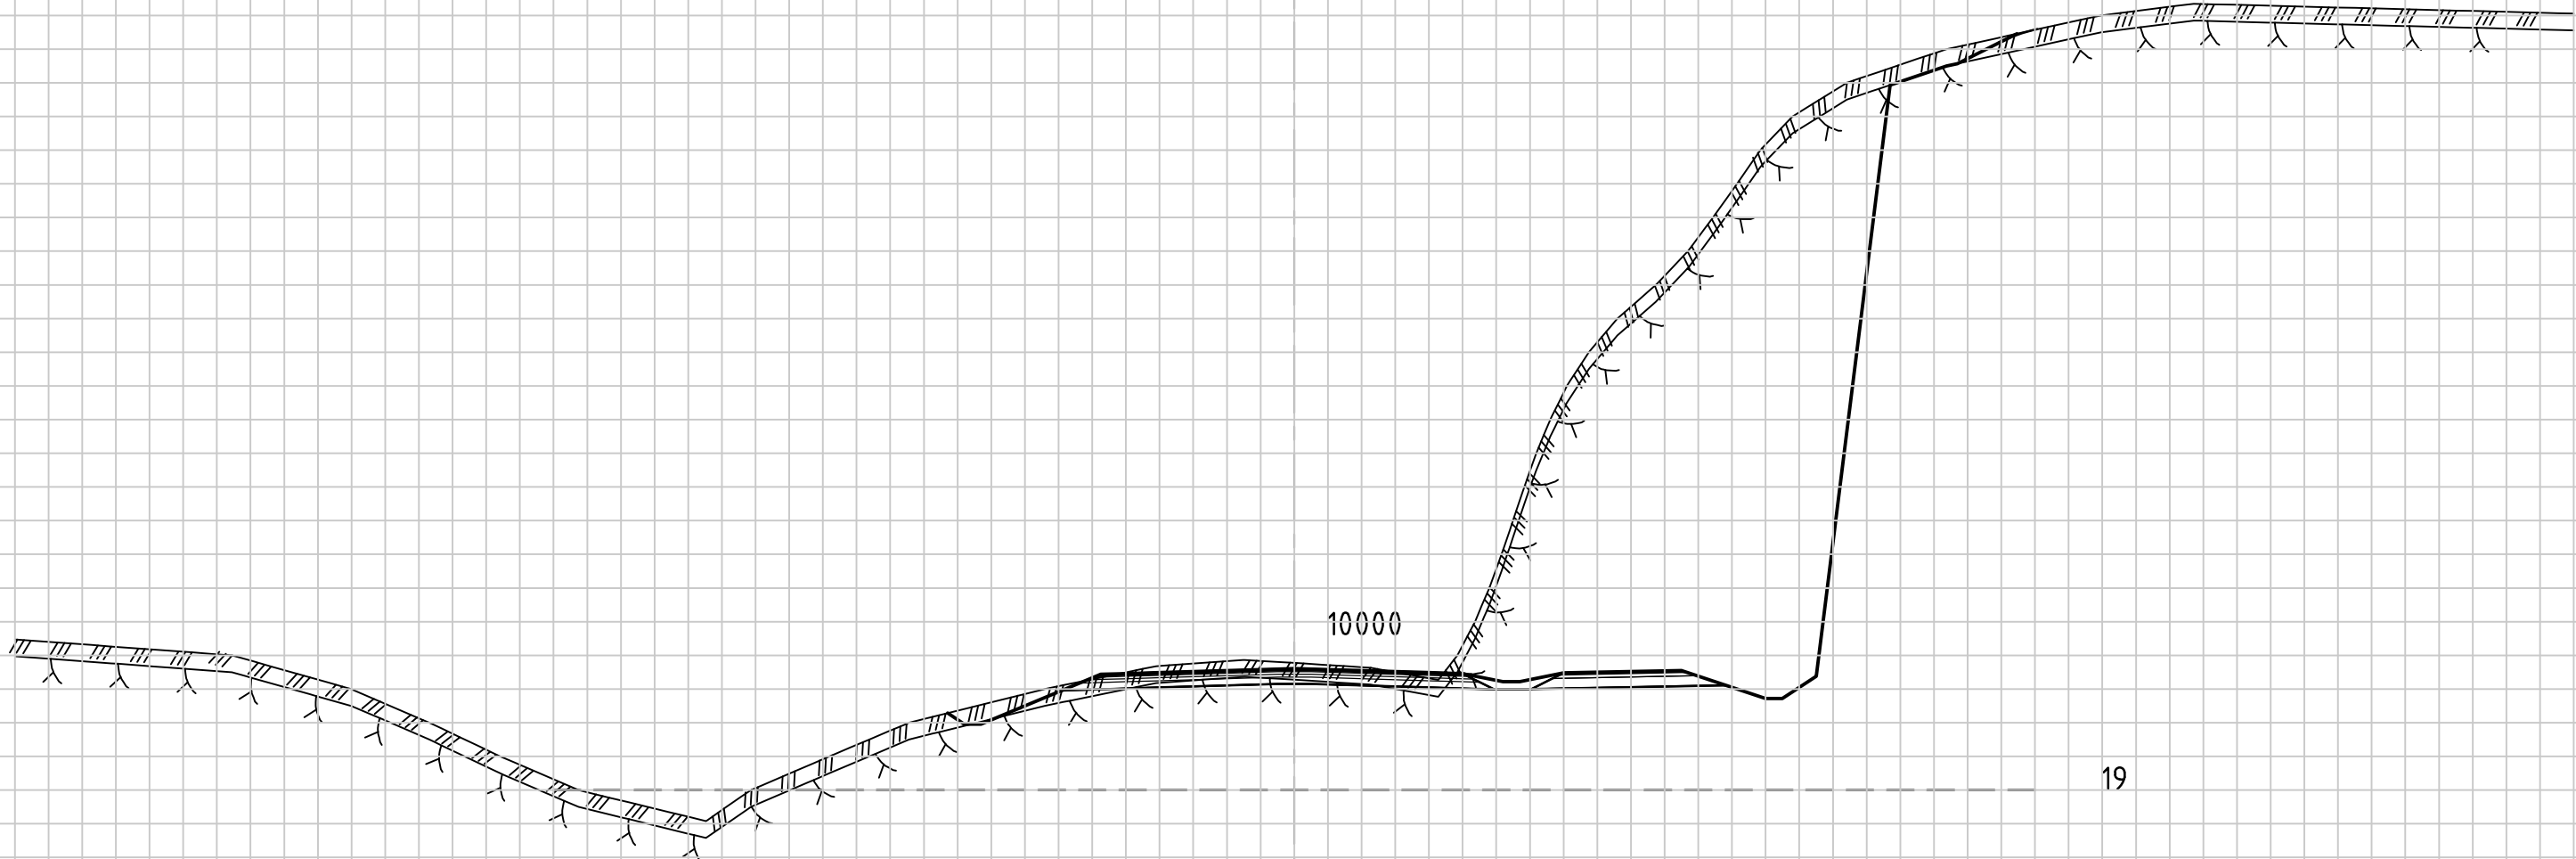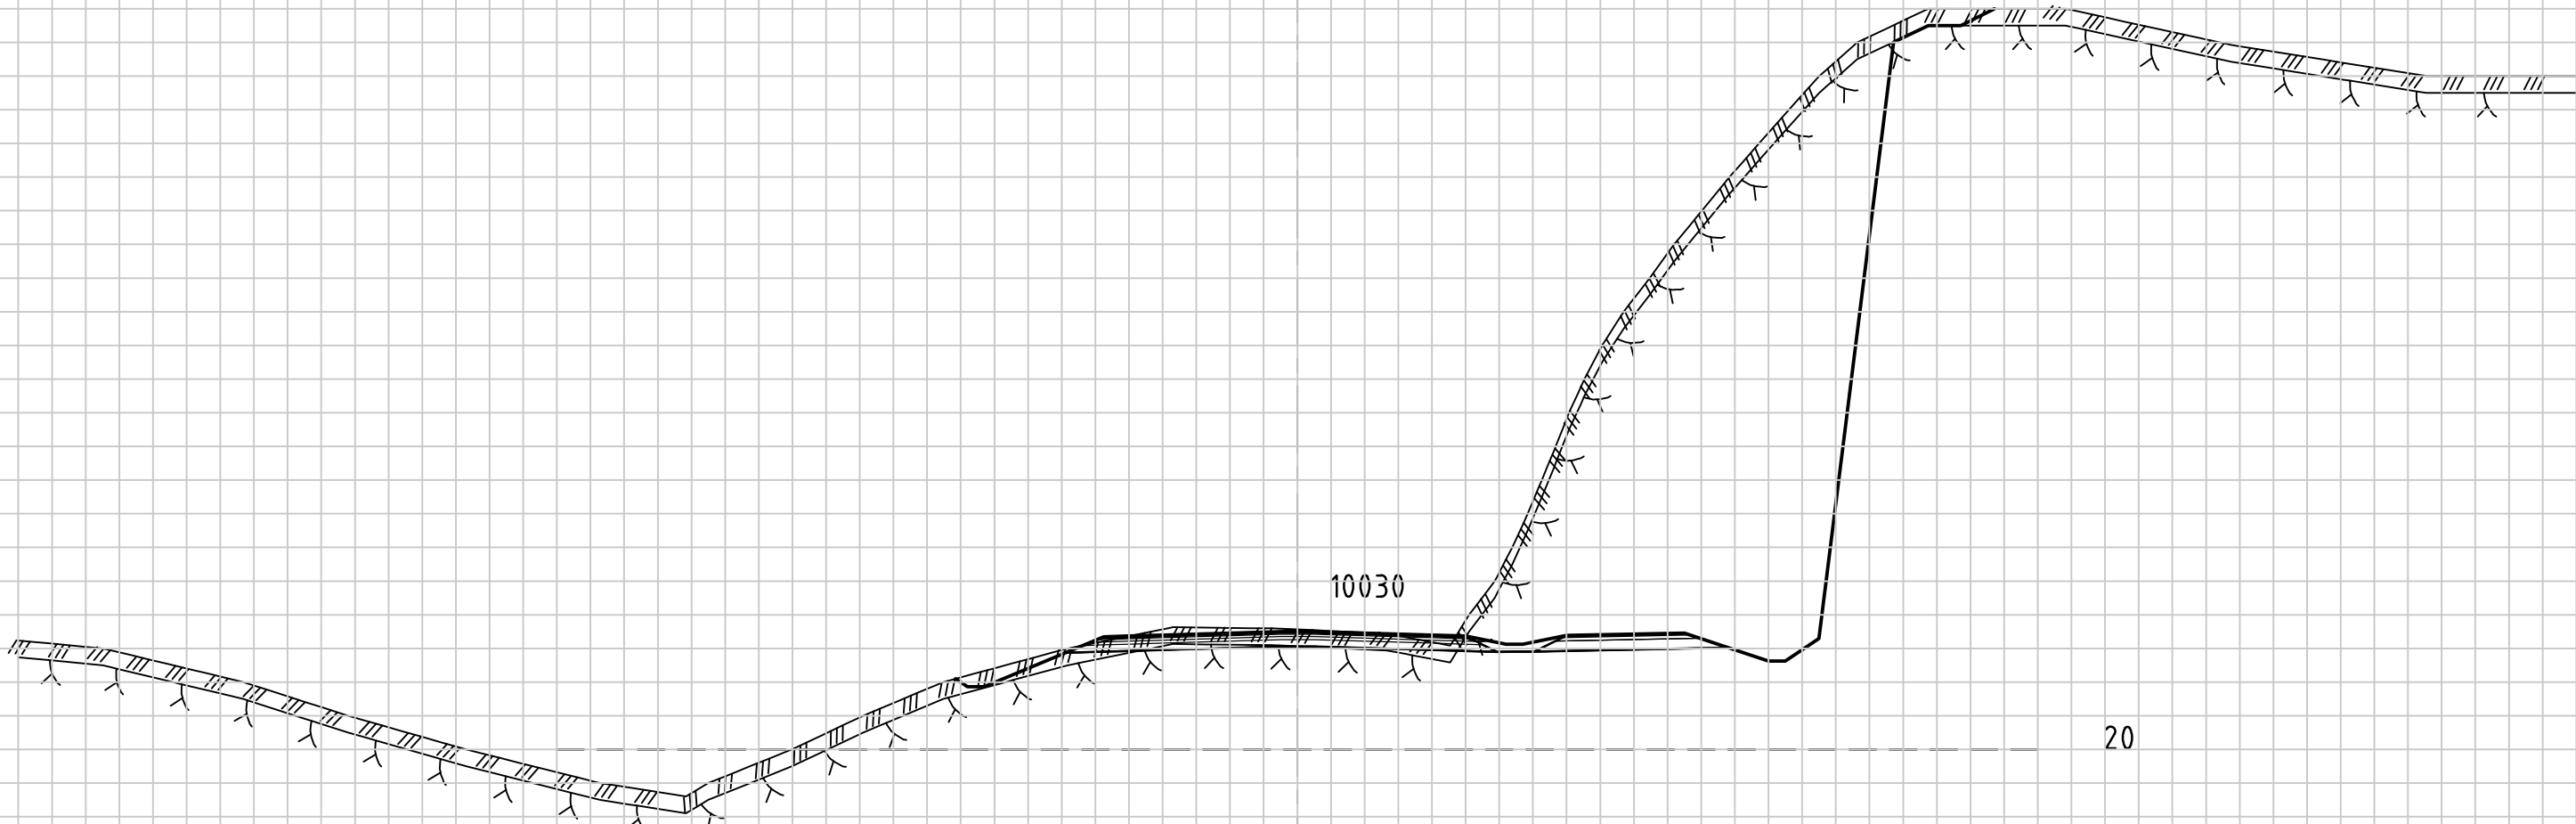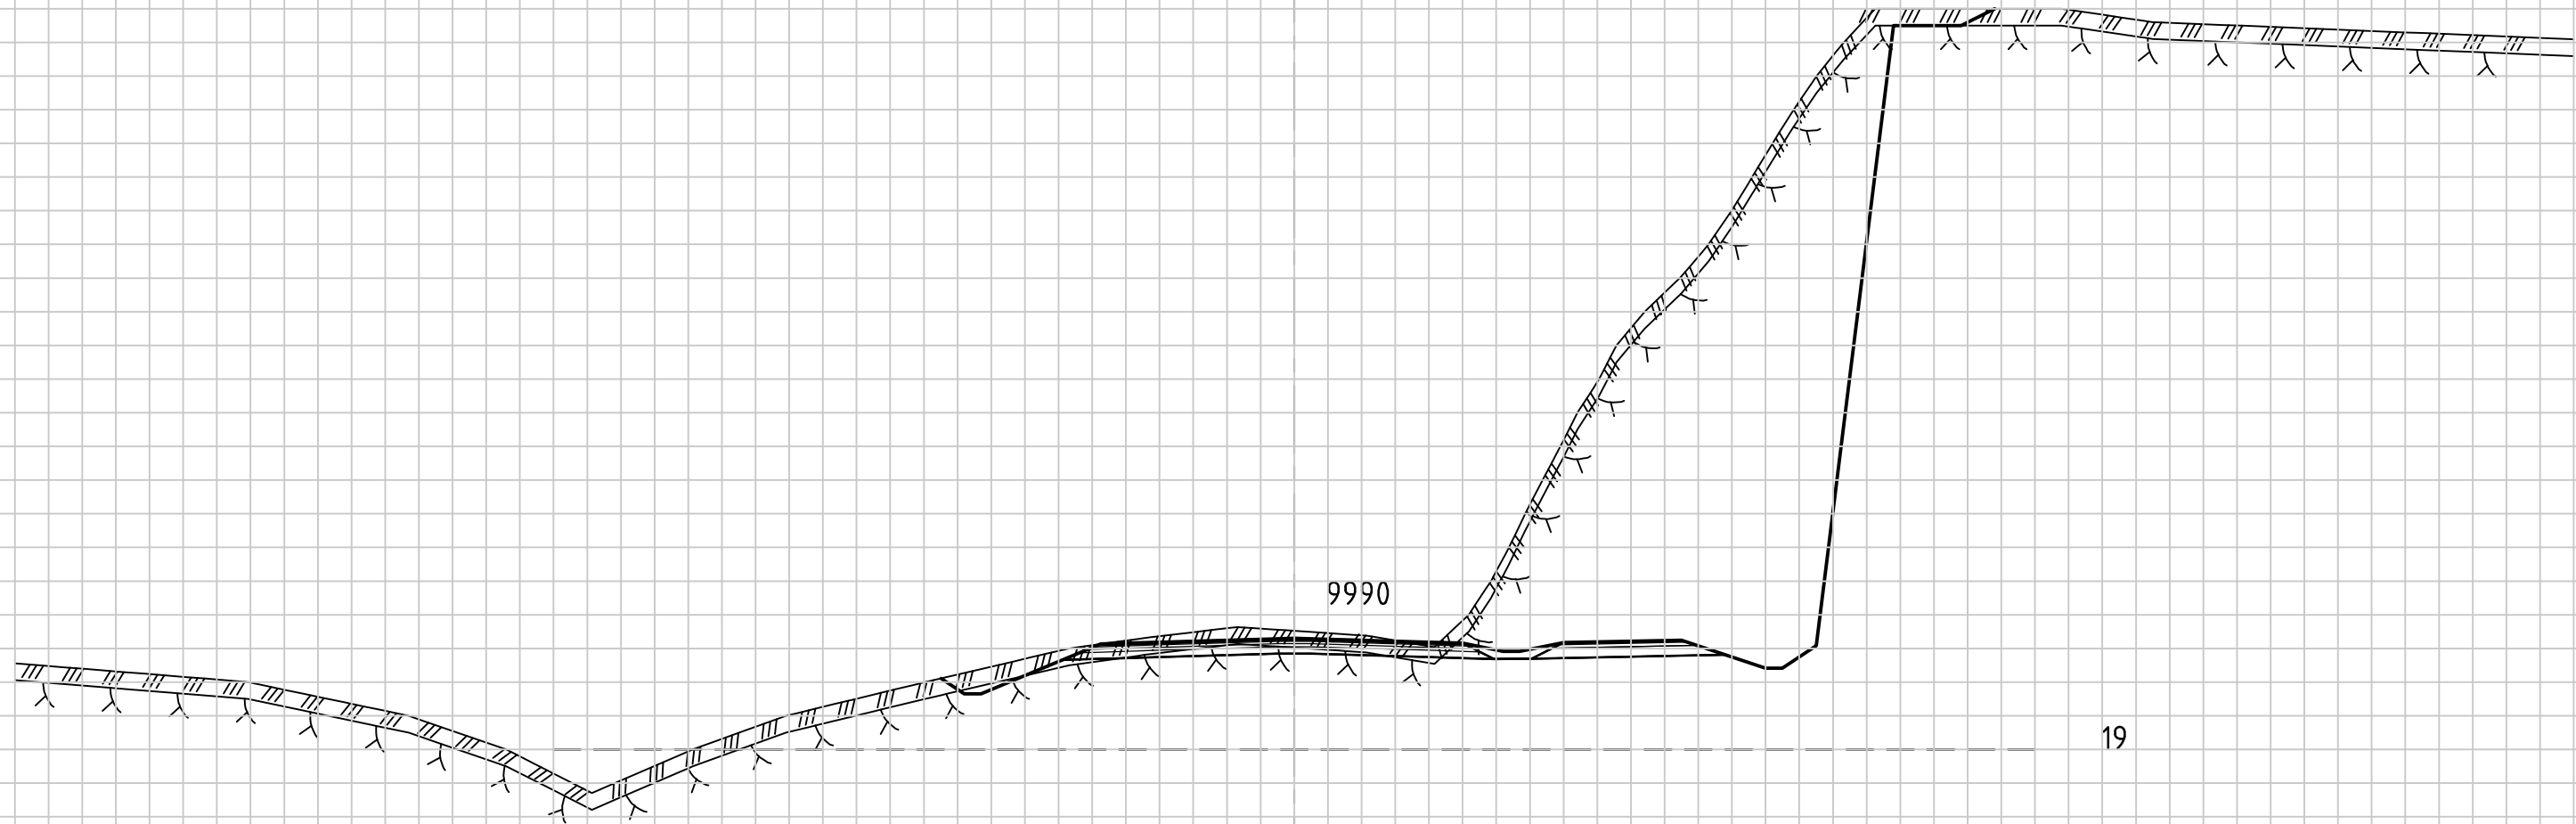

048

Statens vegvesen

Austrheim kommune

Reguleringsplan Fv 57,

Parsell Austrheim grense - Mongstadkrysset

Tverrprofiler, Fv 57 Mongstadvegen

Profiler 9990 - 10050

Detaljplan

Utarbeidet av

kontrollert av

Gedjant av

Konsulentarkiv

TAO

OKD

AKK

201600900

048

Statens vegvesen

Tegningsdato

21.10.2016

Bestiller

Statens vegvesen, region vest

Produsert for

Statens vegvesen, region vest

Produsert av

ABO Plan & Arkitektur AS

PROF-nummer

12F0057R_008

Arkivnummer

Byggeværksnummer

Målestokk A3

1:400

Utarbeidet av

kontrollert av

Gedjant av

Konsulentarkiv

TAO

OKD








AKK

201600900

Tegningsnummer /

revisjonsbokstav

U 012

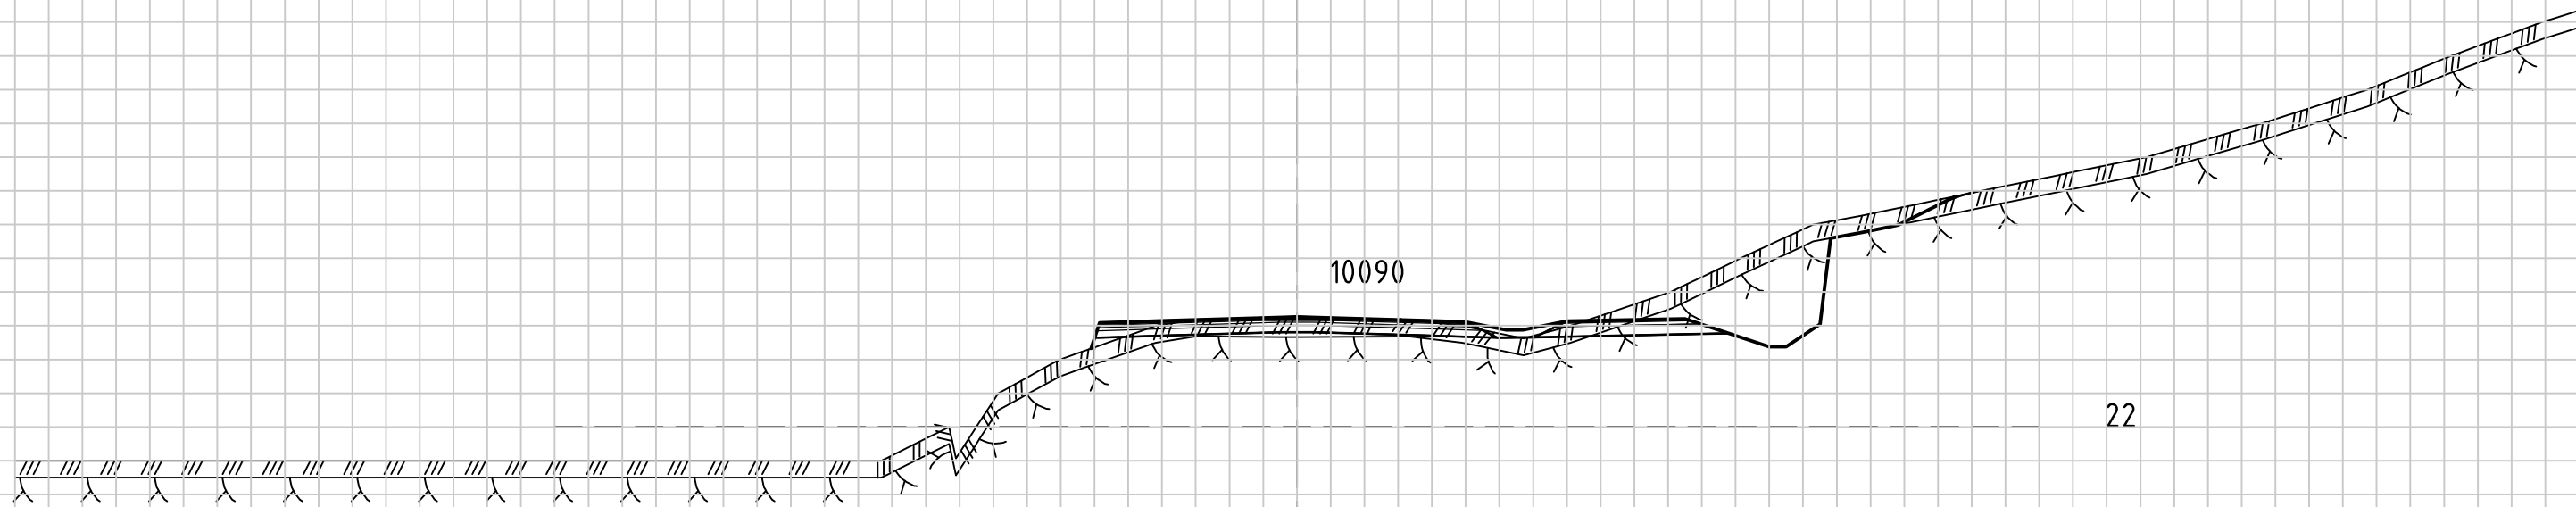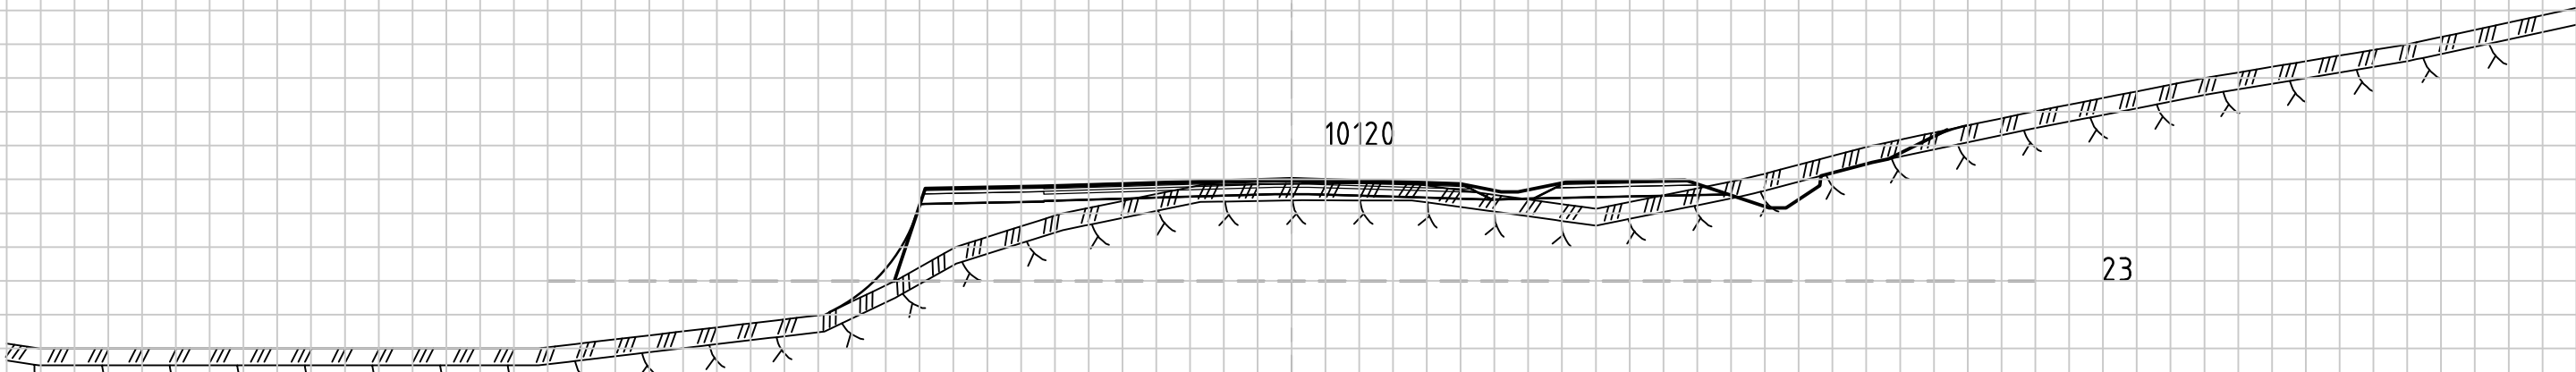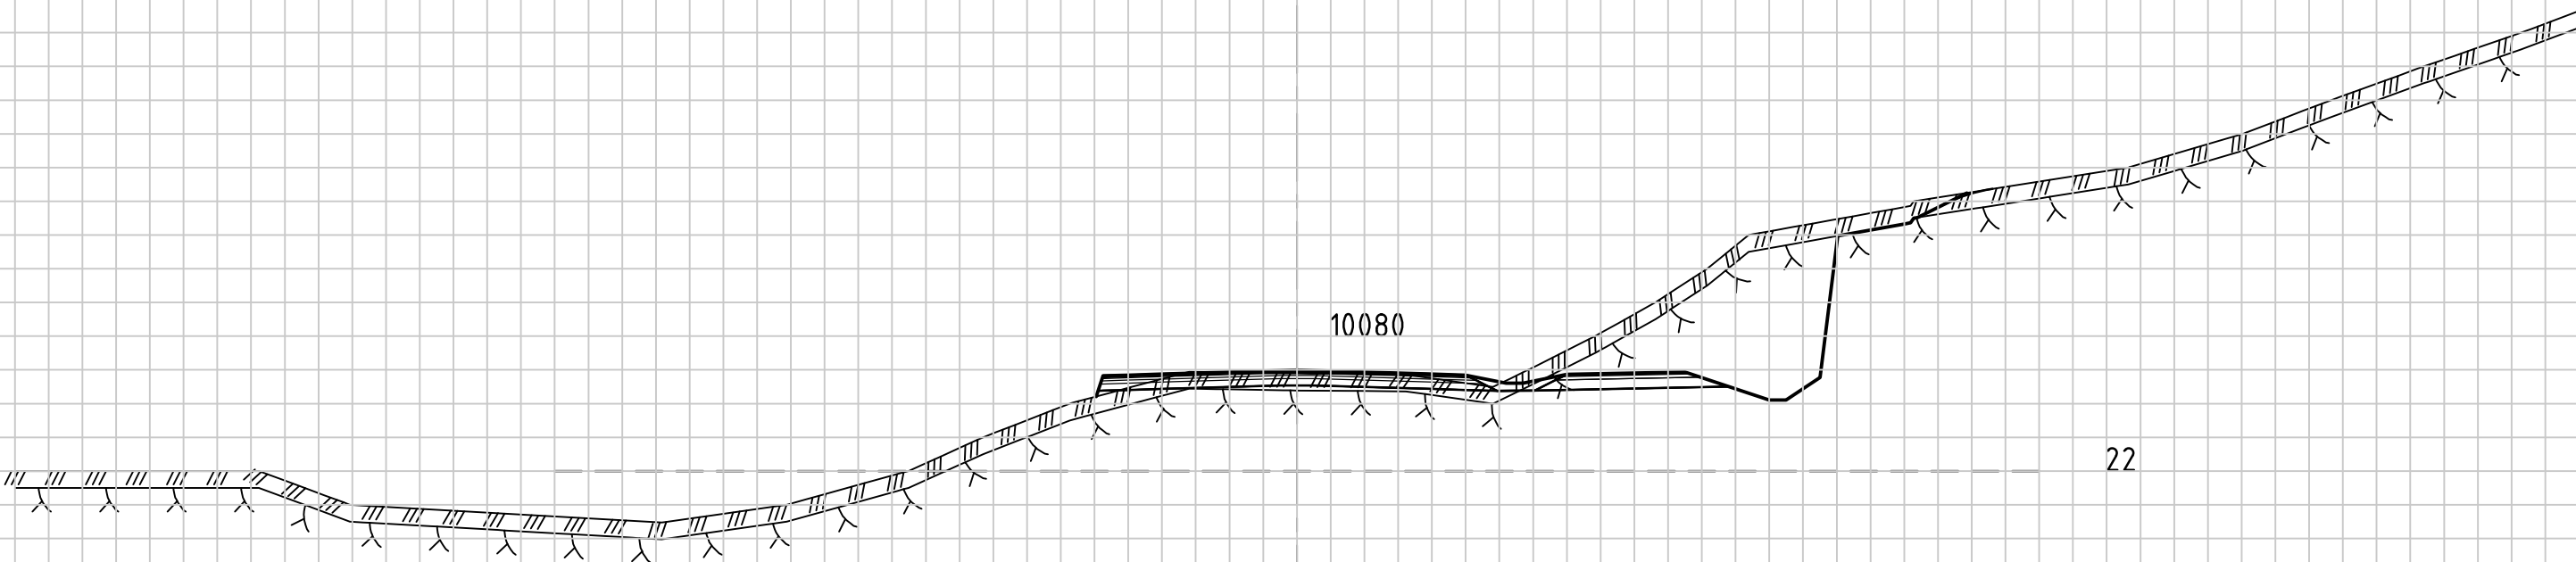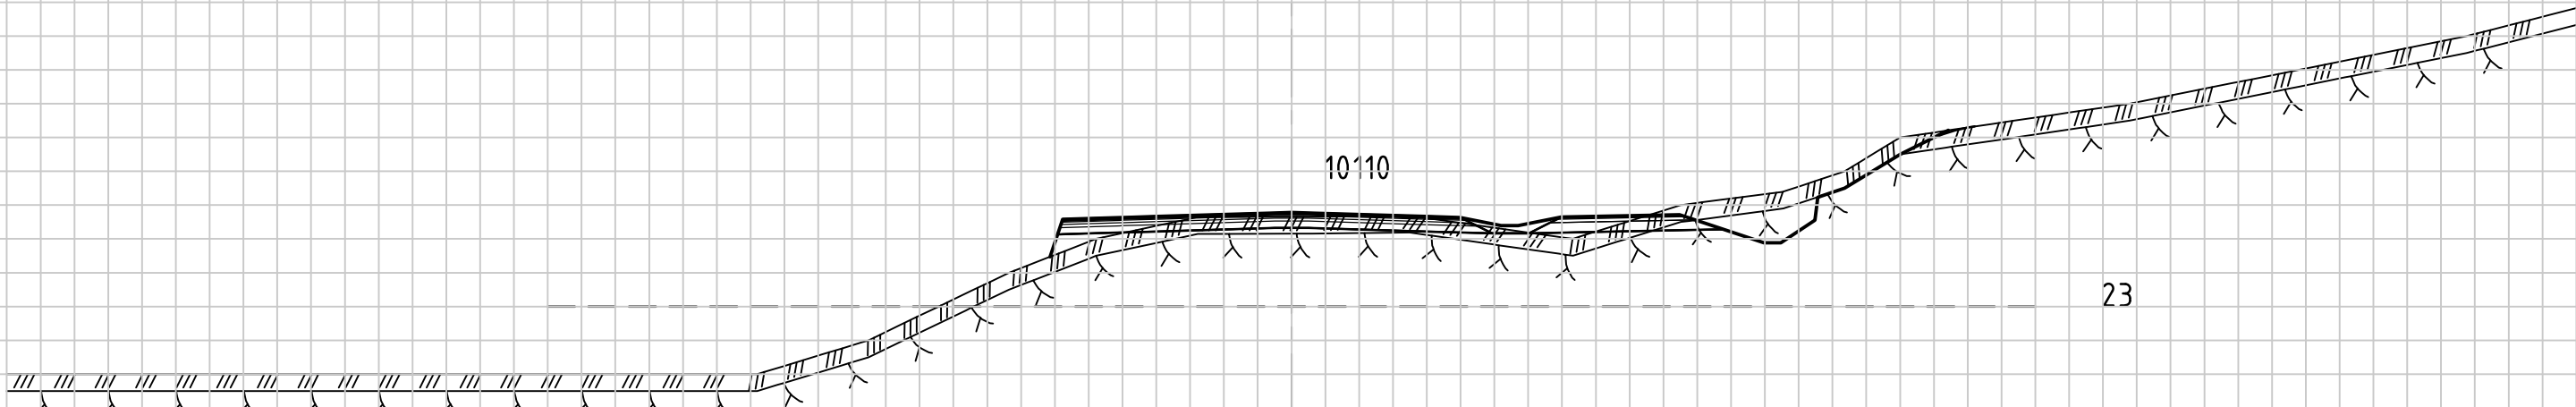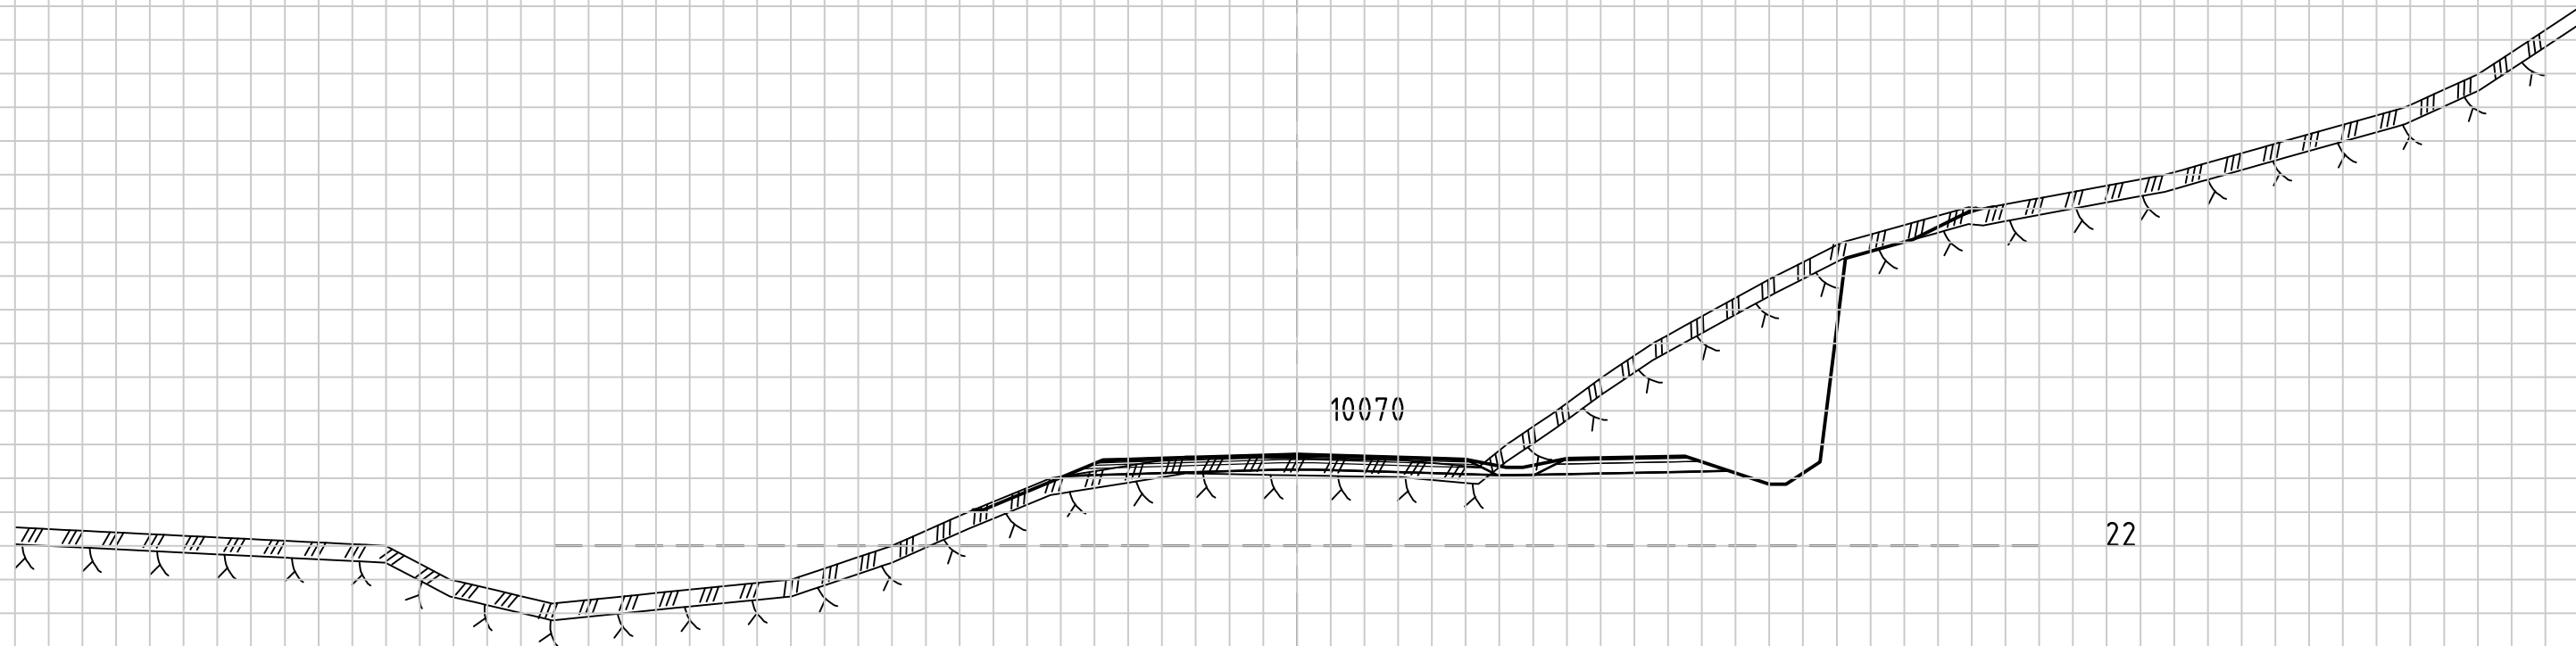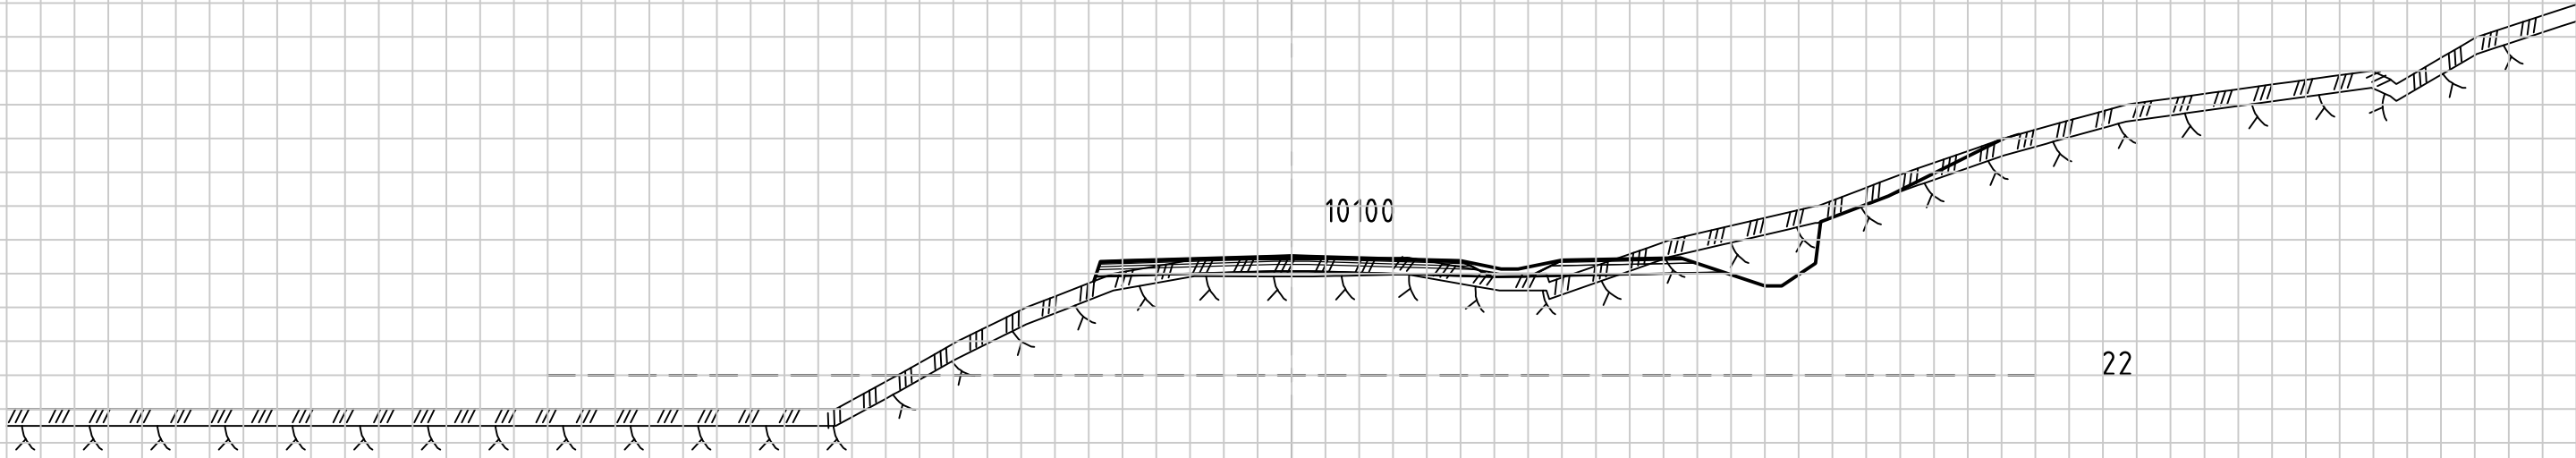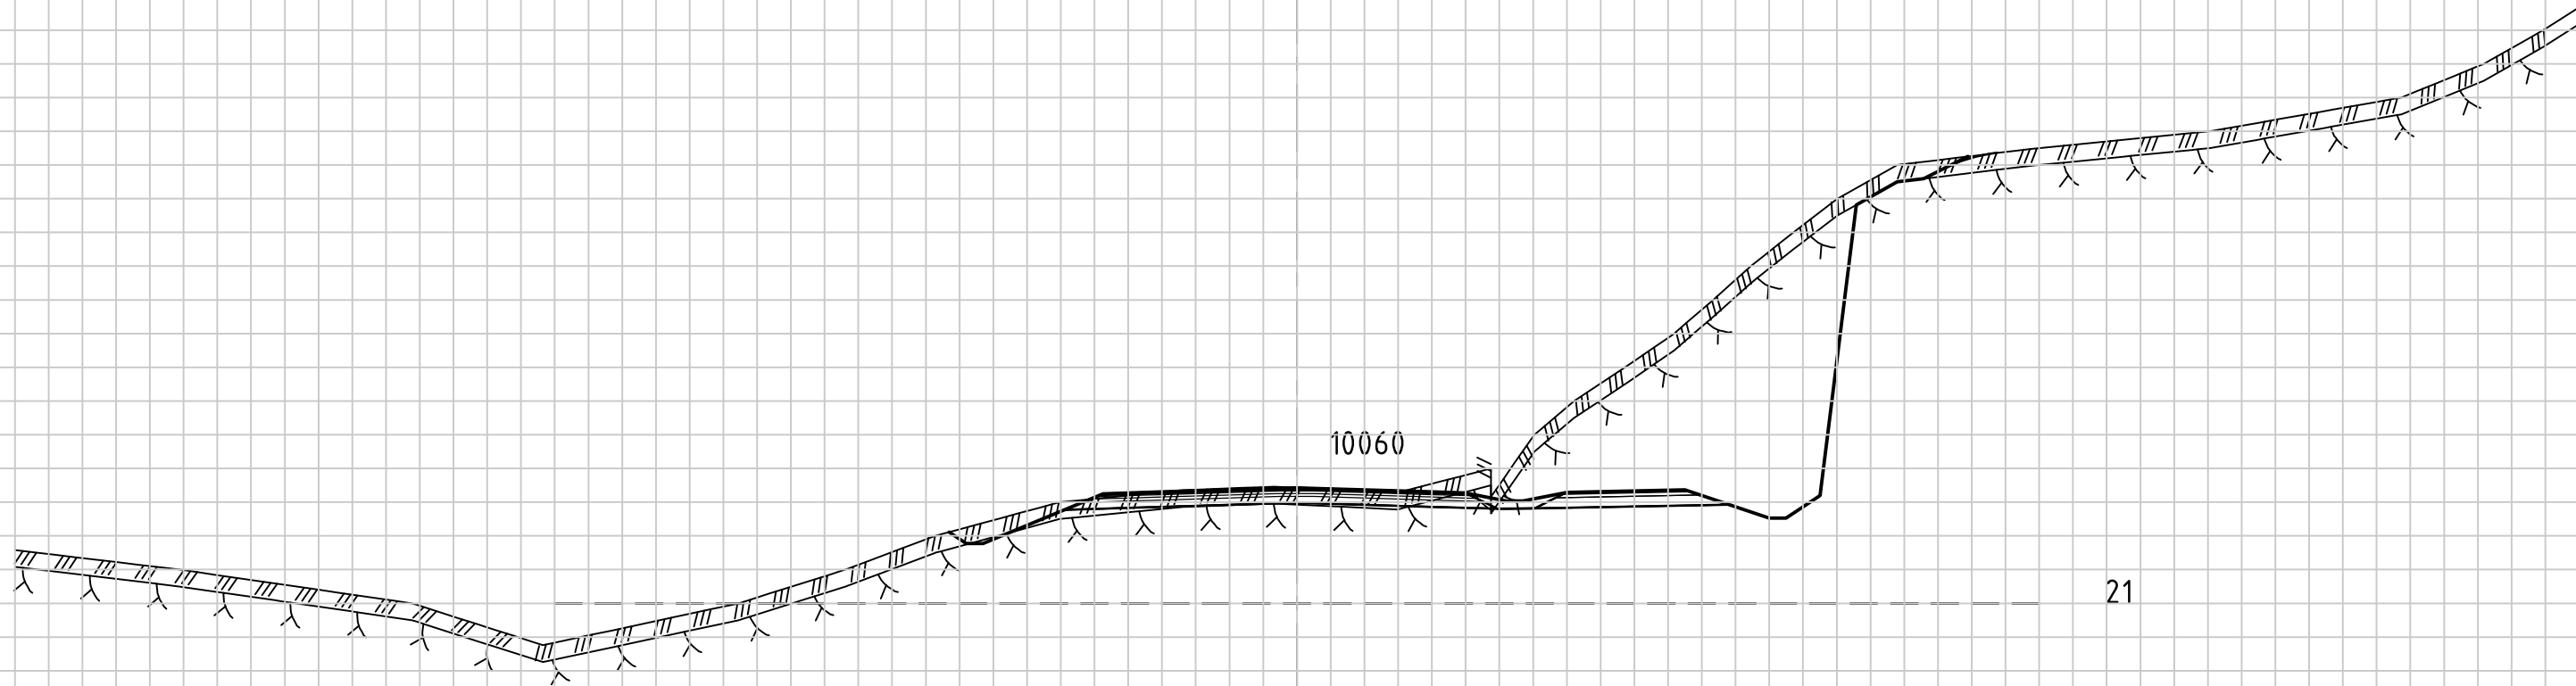

0

4

8






12








16

20 m

1:200

Revisjon	Revisjonen gjelder		Utarb.	Kontr.	Godkjent
			Saksnr.	Rev. dato	
			Tegningsdato	21.10.2016	
			Bestiller	Statens vegvesen, region vest	
			Produsert for	Statens vegvesen, region vest	
			Produsert av	ABO Plan & Arkitektur AS	
Austrheim kommune Reguleringsplan Fv 57, Parsell Austrheim grense - Mongstadkrysset Tverrprofiler, Fv 57 Mongstadvegen Profiler 10060 - 10120 Detaljplan			PROF-nummer	12F0057R_008	
			Arkivnummer		
			Byggeværksnummer		
			Målestokk A3	1:400	
Utarbeidet av	kontrollert av	Godkjent av	Konsulentarkiv		
TAG	OKD	AKK	201600900		
			Tegningsnummer / revisjonsbokstav	U 013	

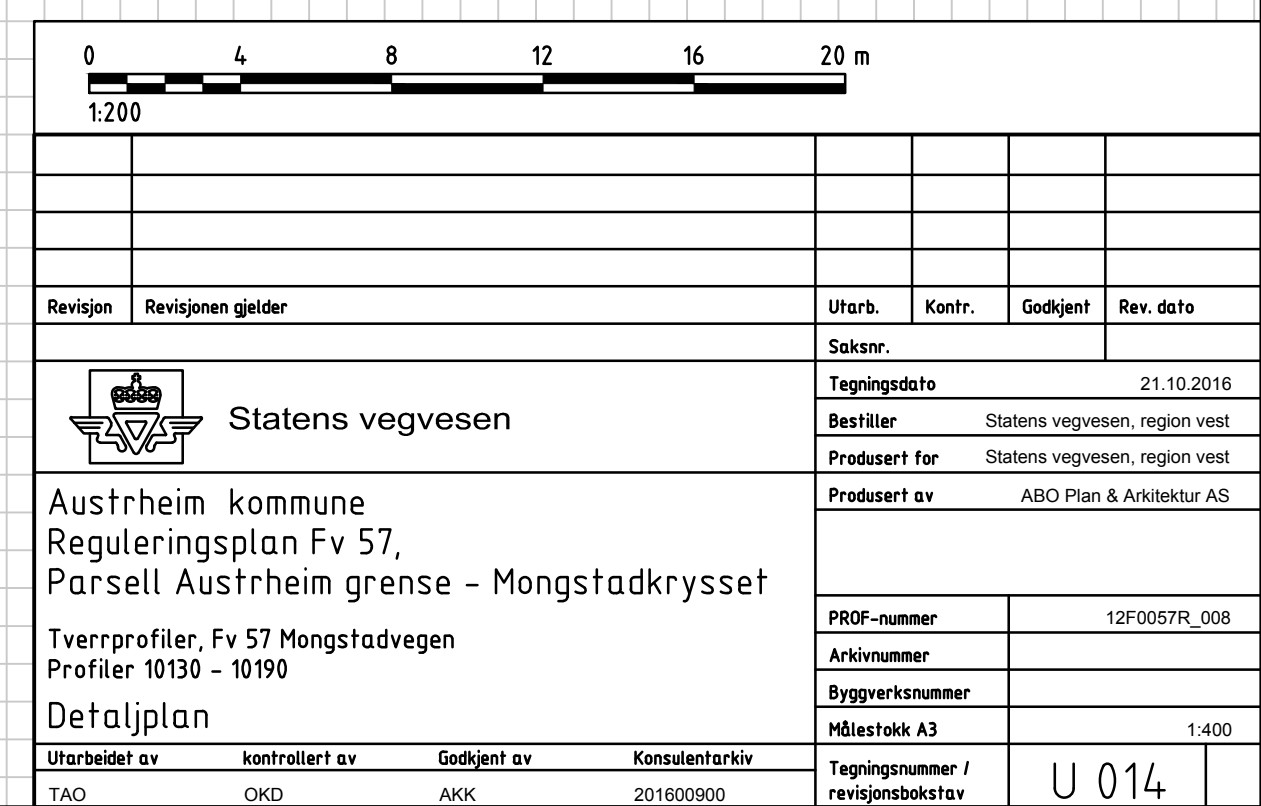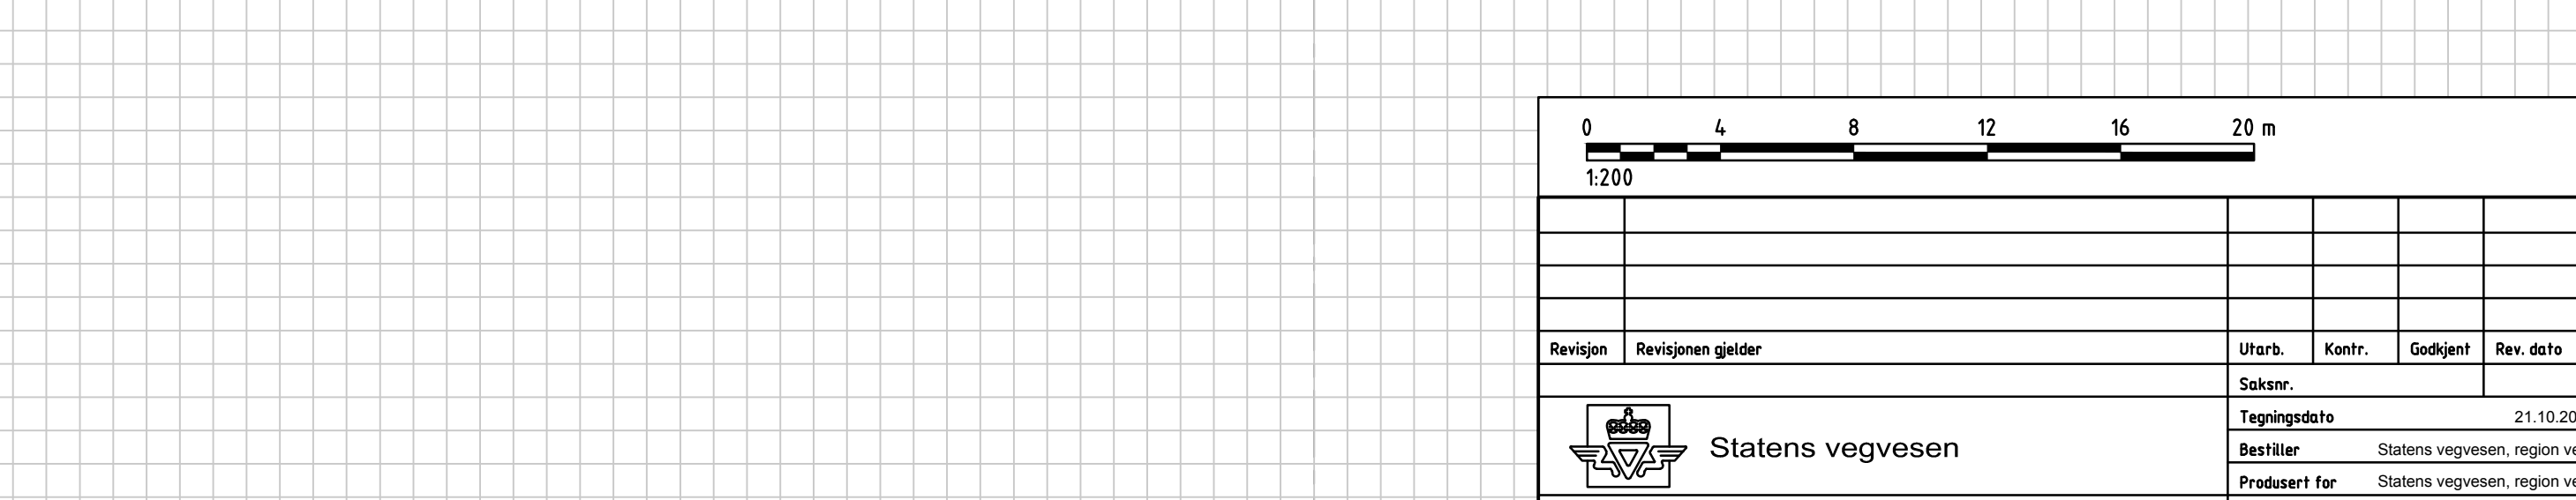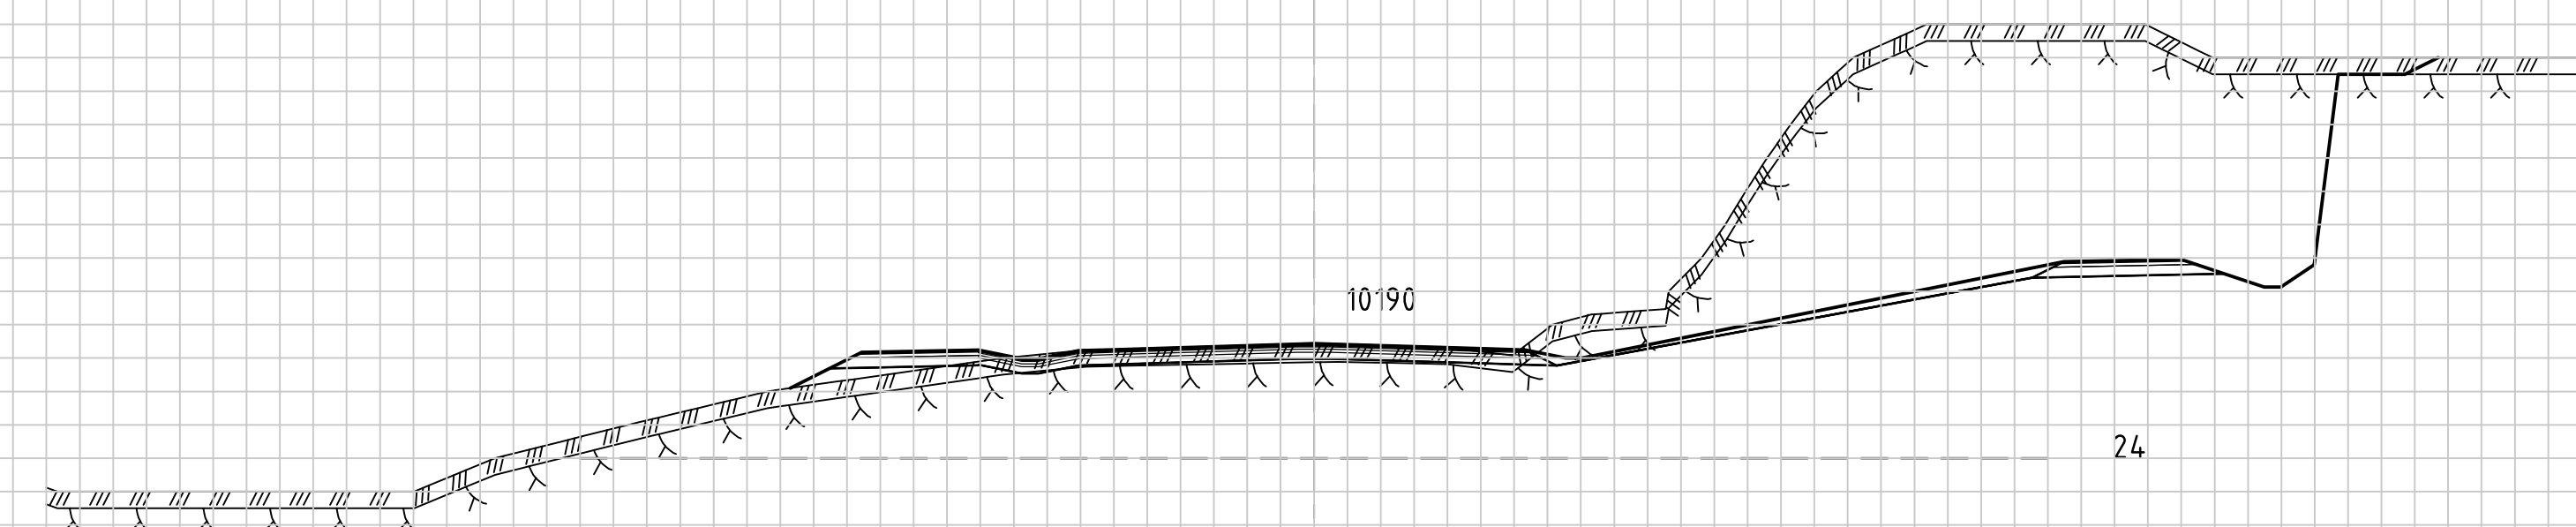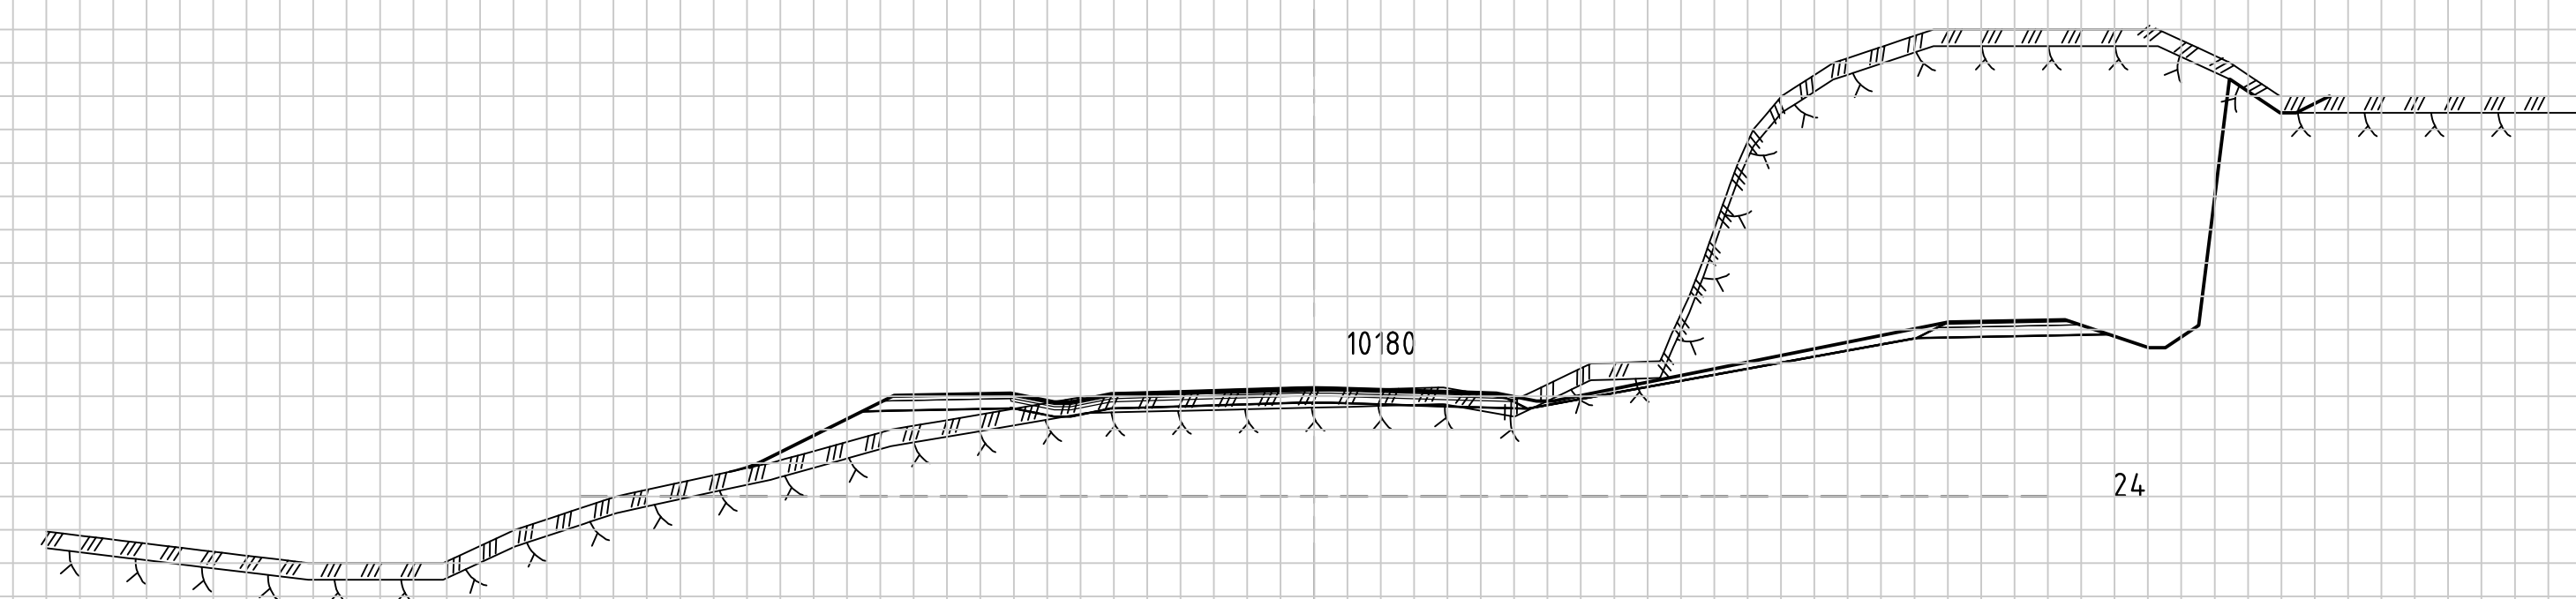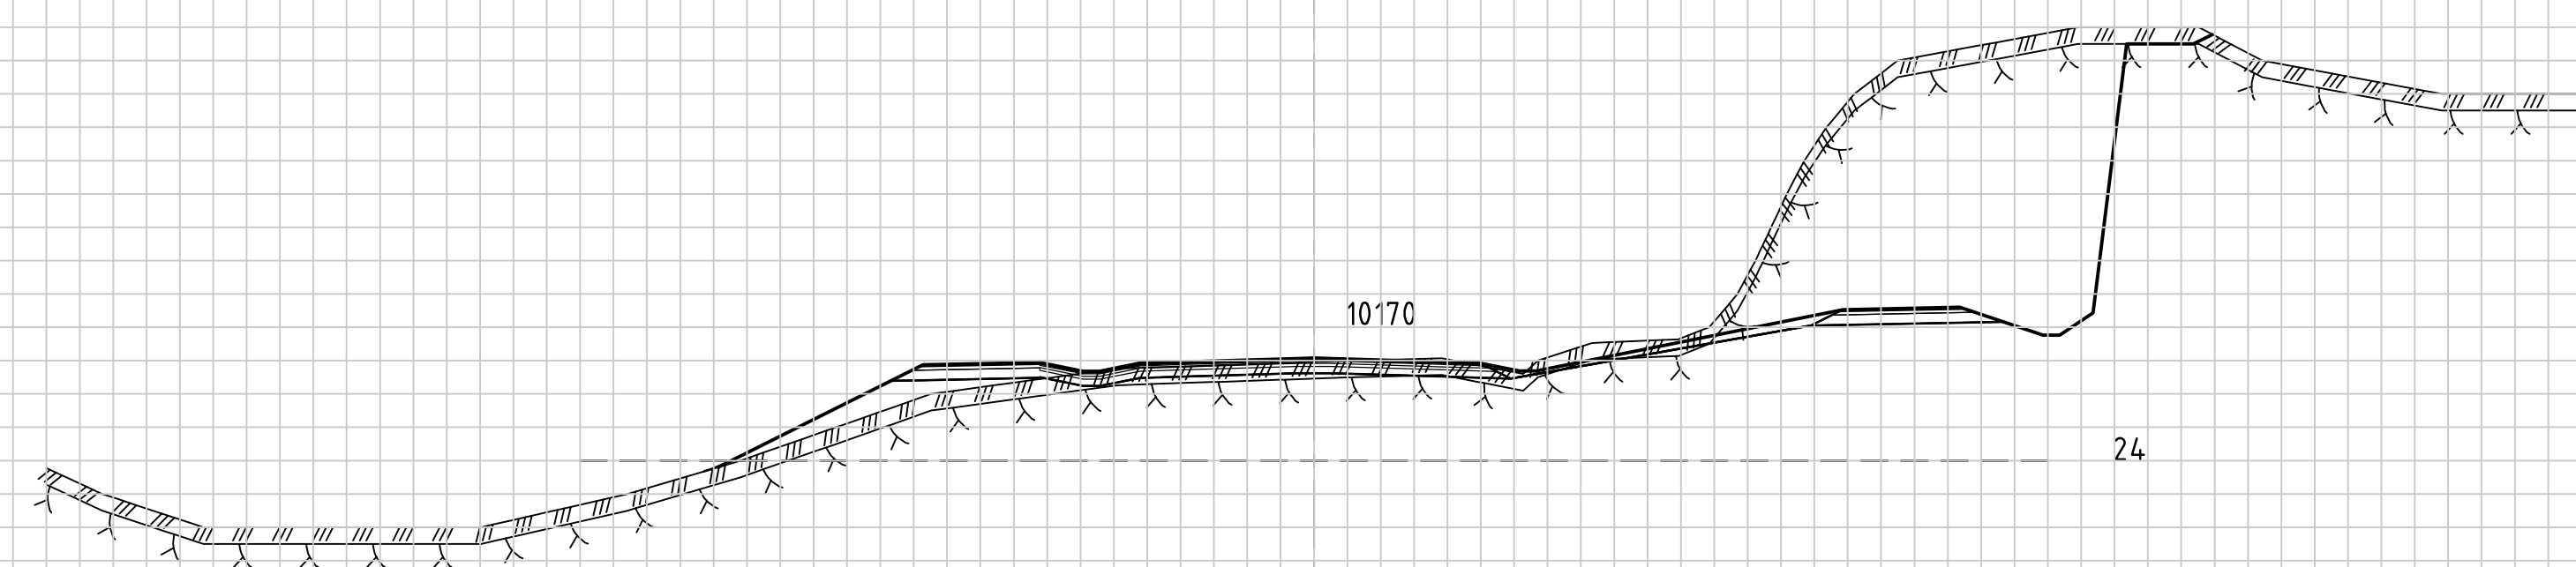

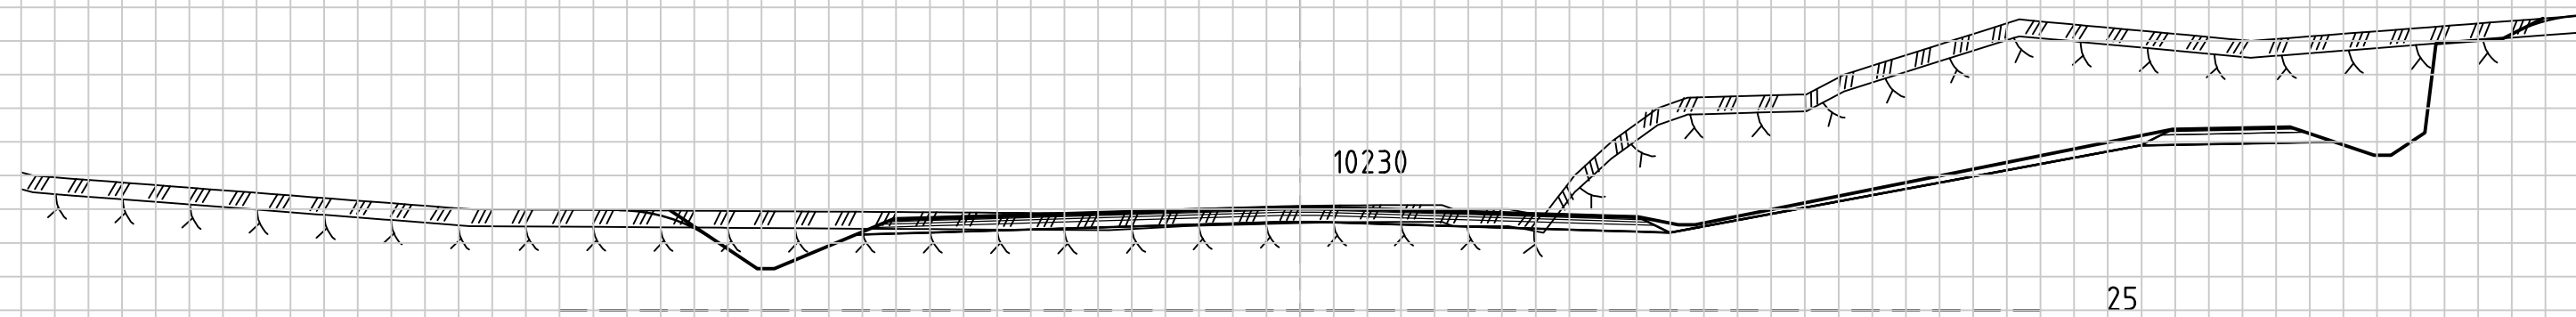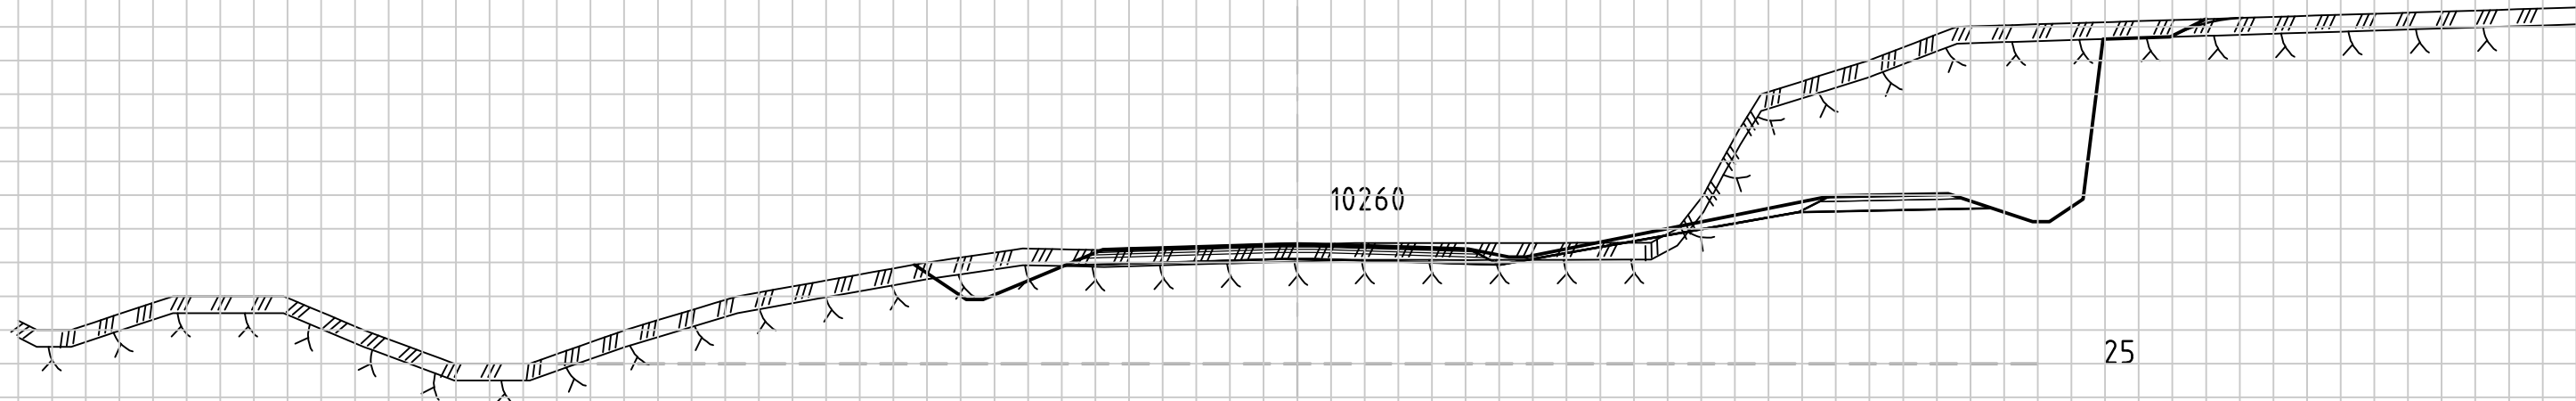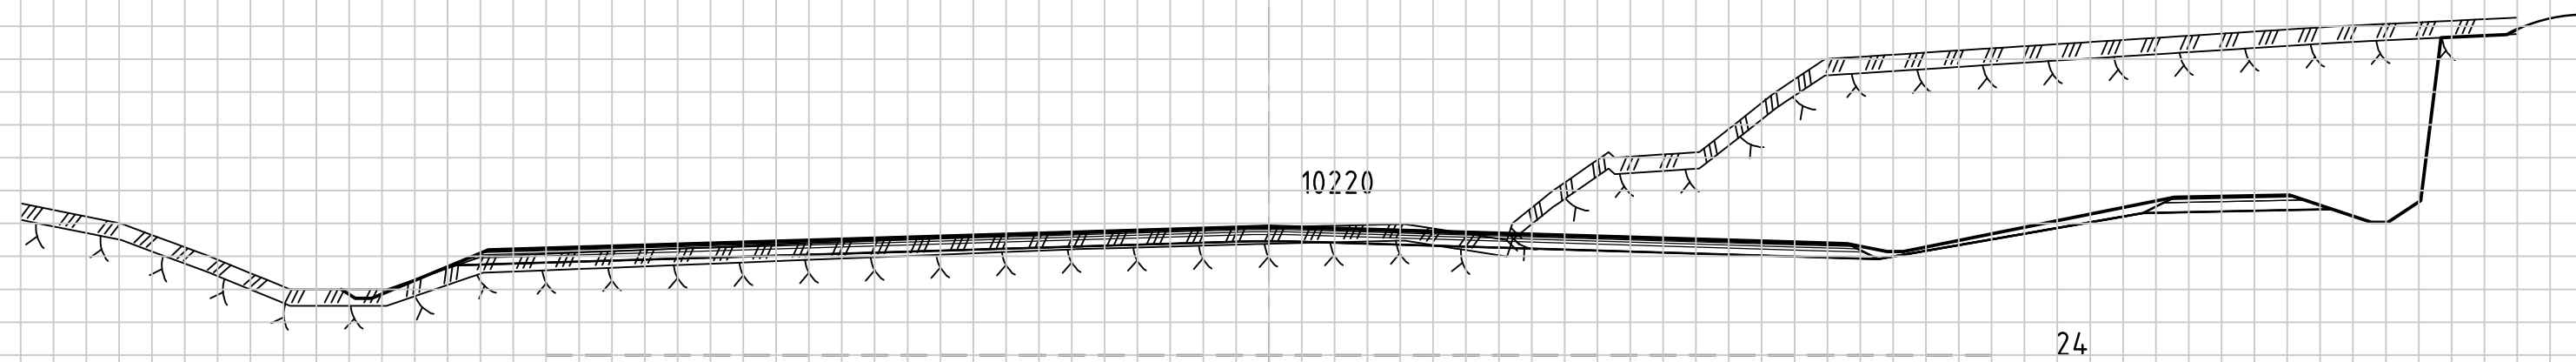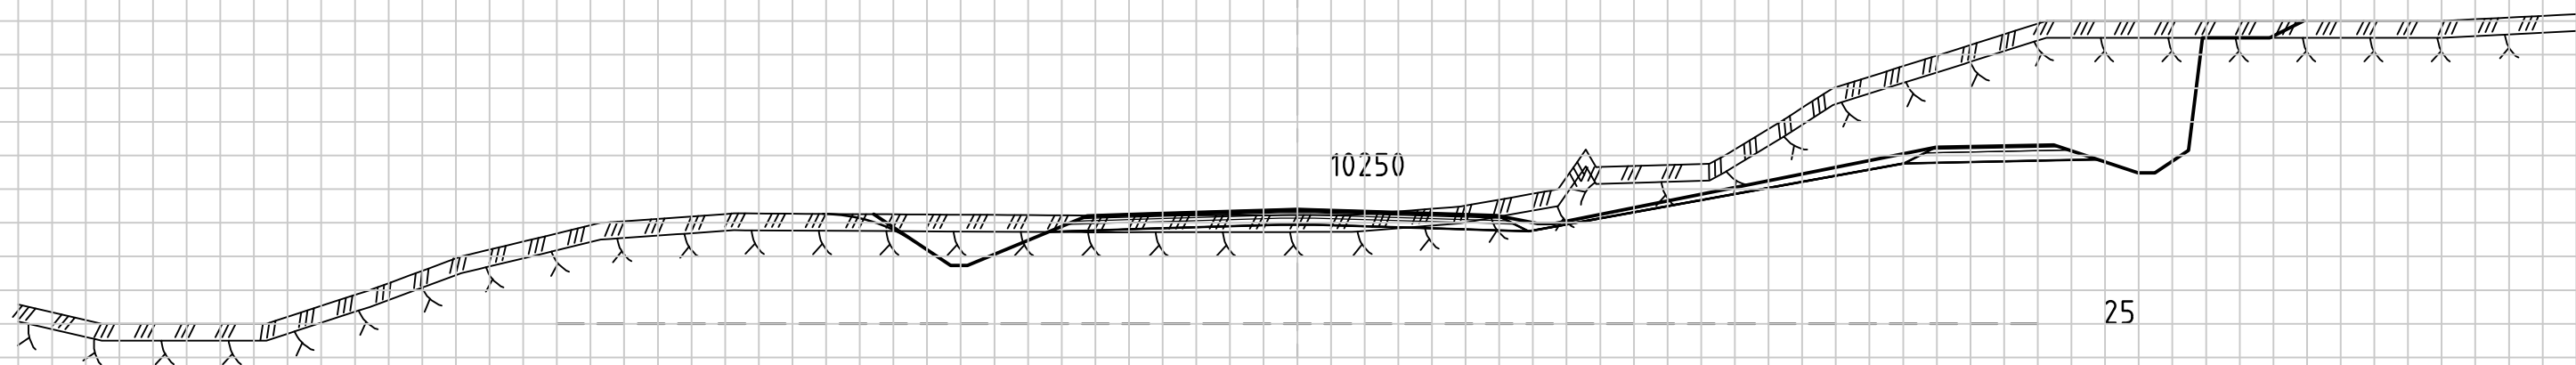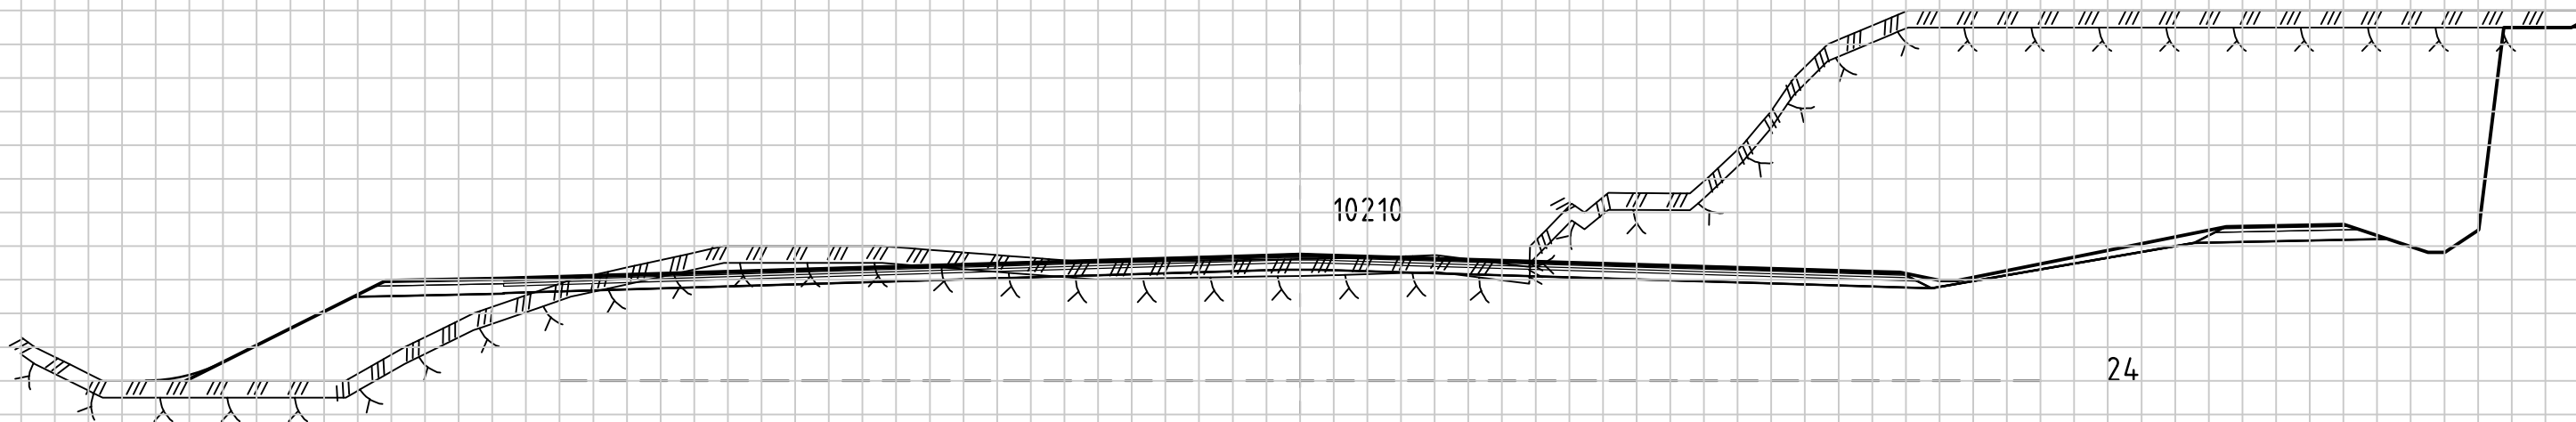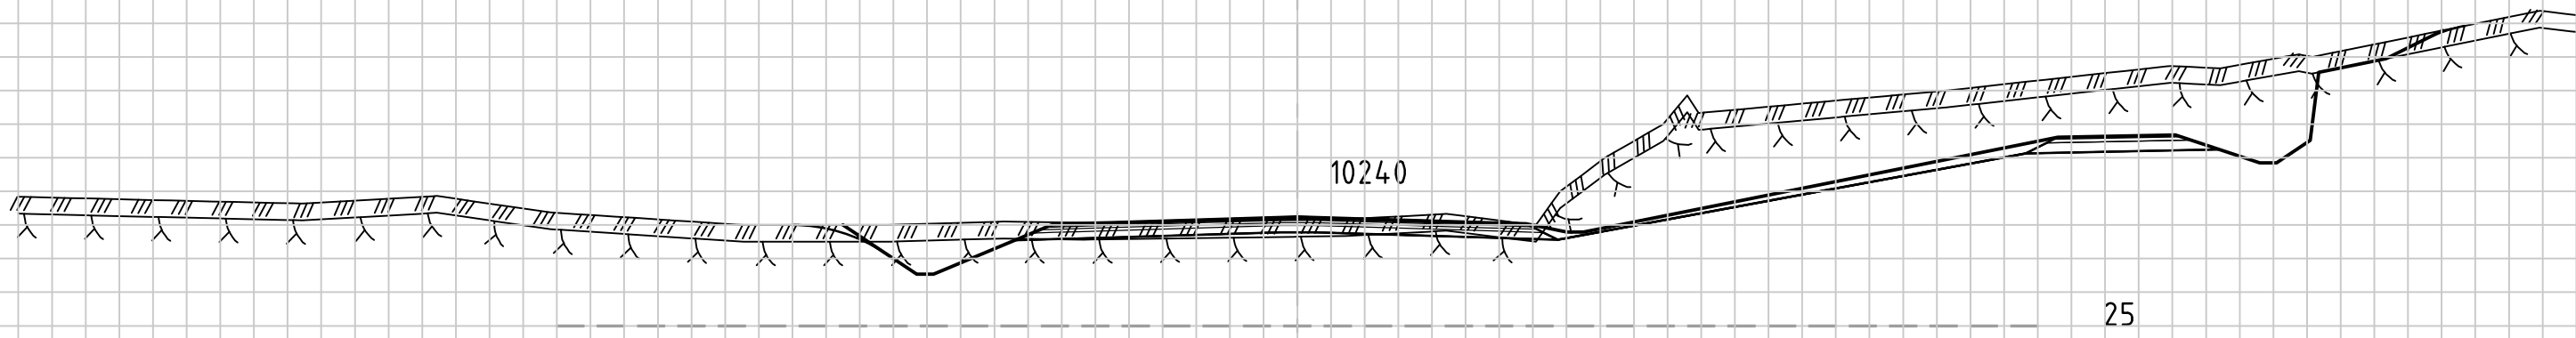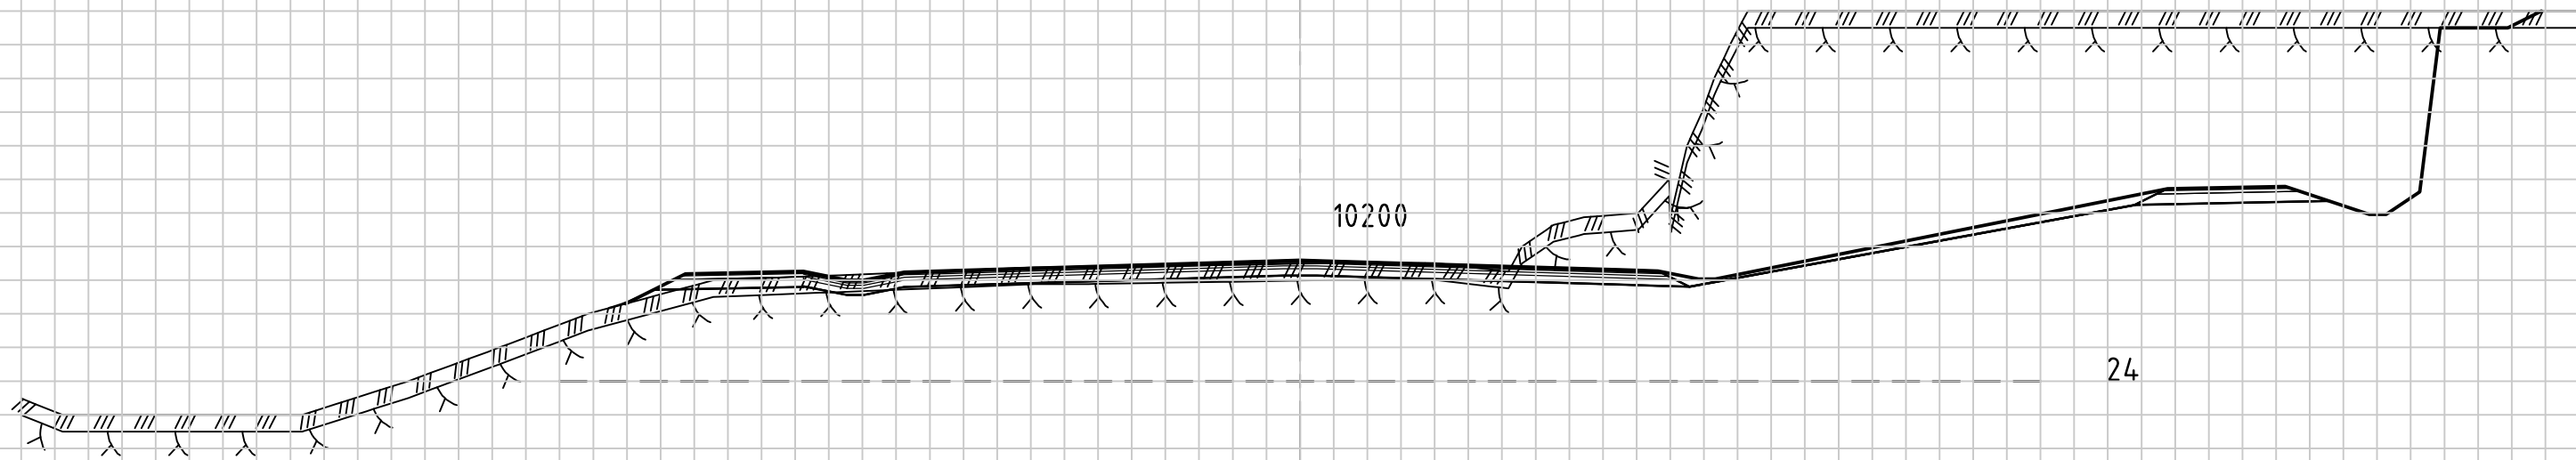

0

4

8

12

16

20 m

1:200

Revisjon

Revisjonen gjelder

Utarb.

Kontr.

Godkjent

Rev. dato

Statens vegvesen

Austrheim kommune

Reguleringsplan Fv 57,

Parsell Austrheim grense - Mongstadkrysset

Tverrprofiler, Fv 57 Mongstadvegen

Profiler 10200 - 10260

Detaljplan

Utarbeidet av

kontrollert av

Godkjent av

Konsulentarkiv

TAO

OKD

AKK

201600900

Tegningsdato

21.10.2016

Bestiller

Statens vegvesen, region vest

Produsert for

Statens vegvesen, region vest

Produsert av

ABO Plan & Arkitektur AS

PROF-nummer

12F0057R_008

Arkivnummer

Byggeværksnummer








Målestokk A3

1:400

Tegningsnummer /

revisjonsbokstav

U 015

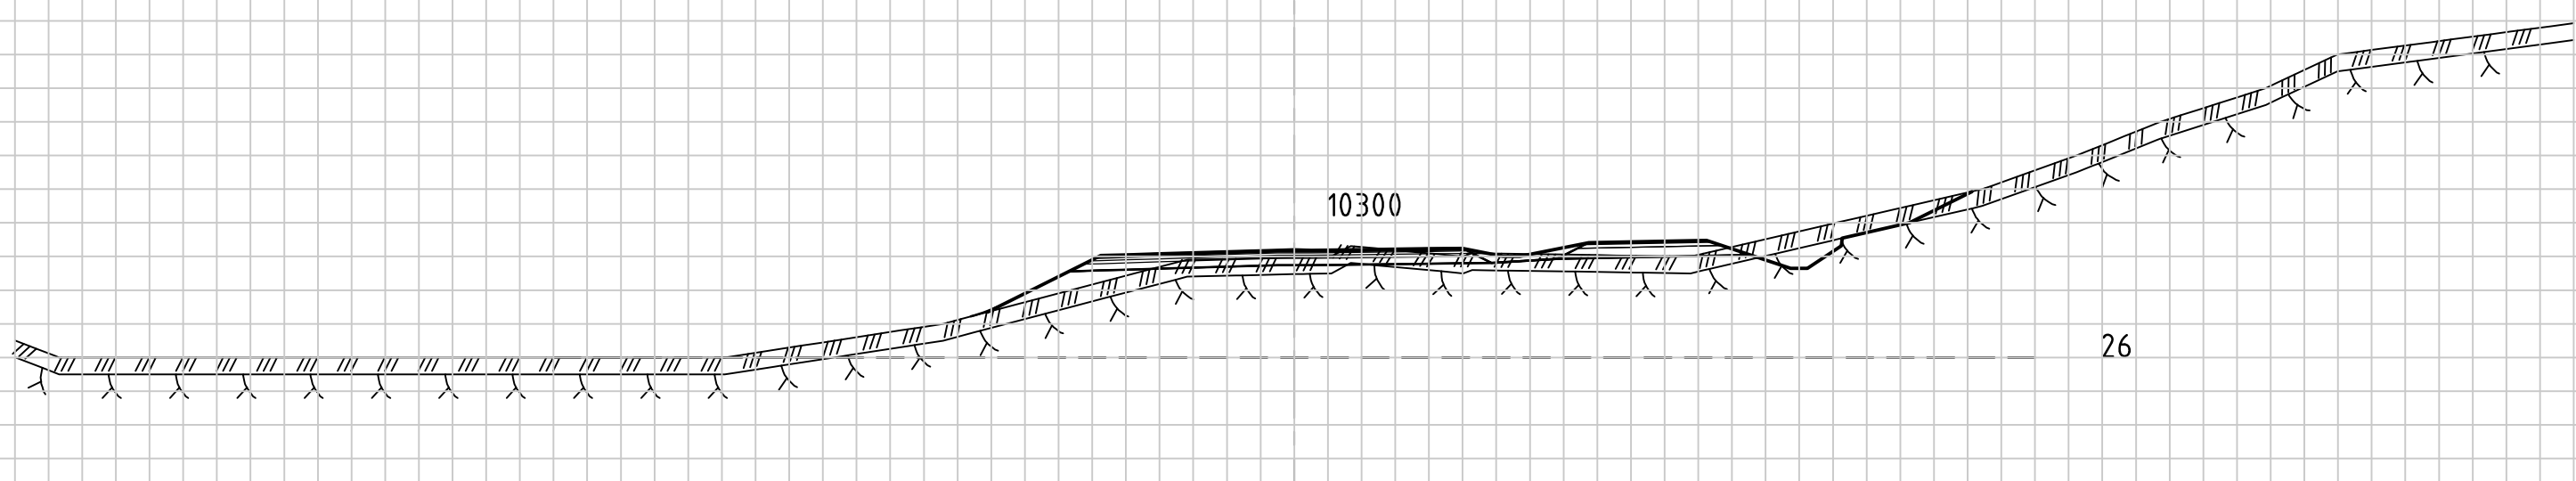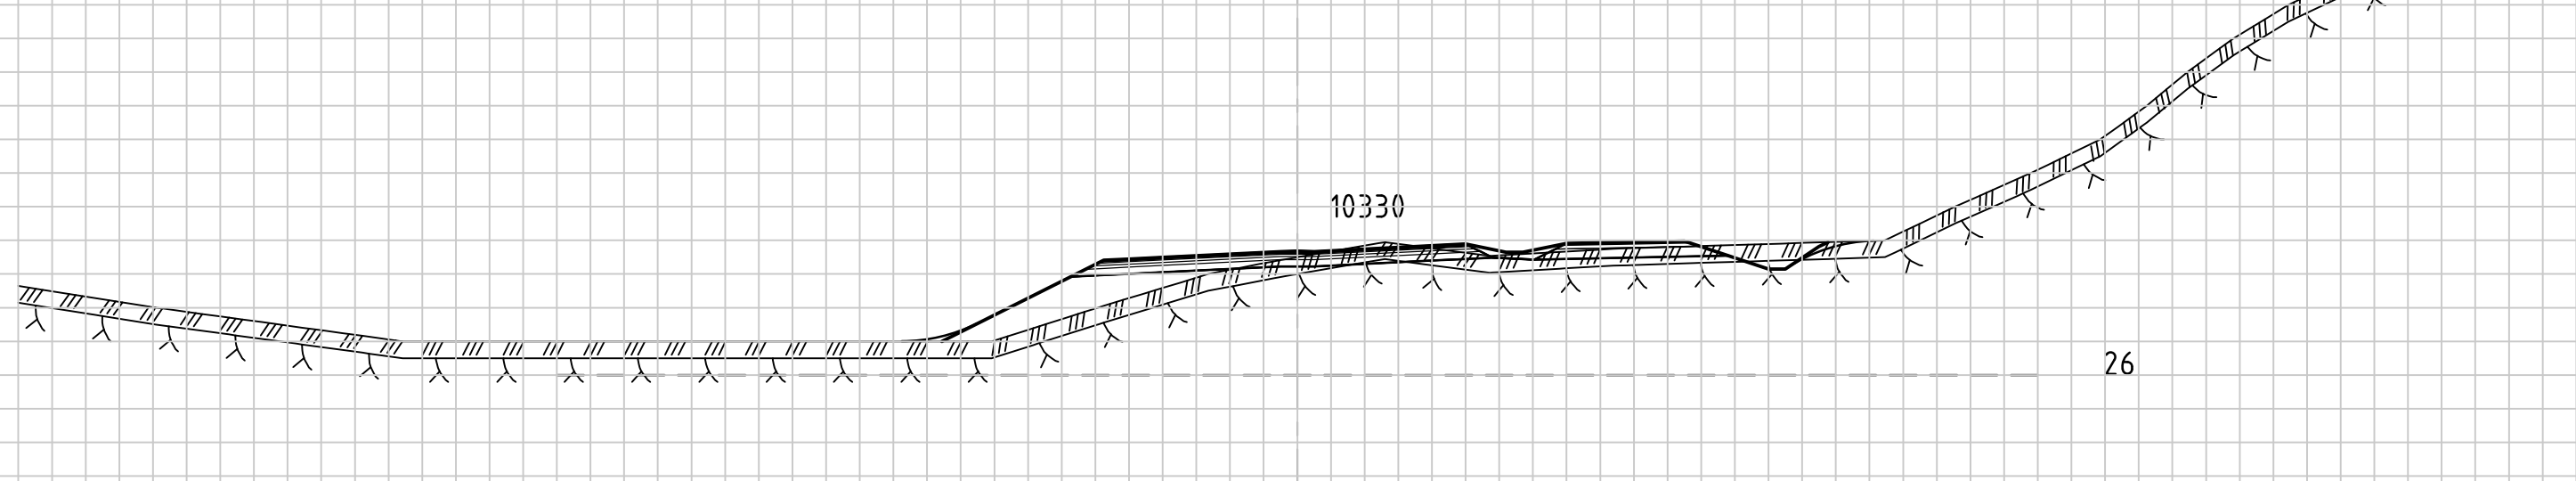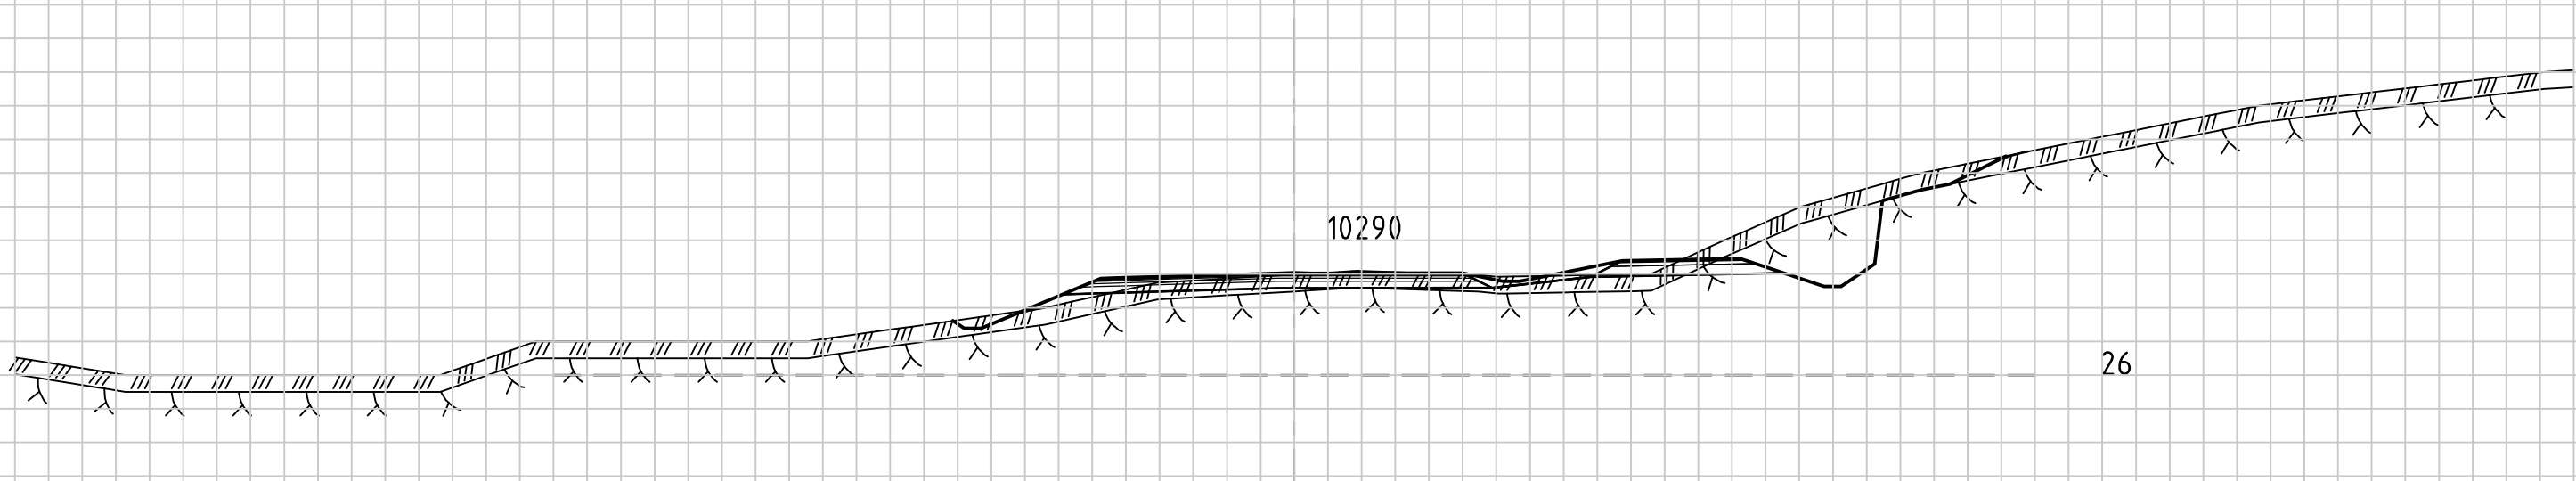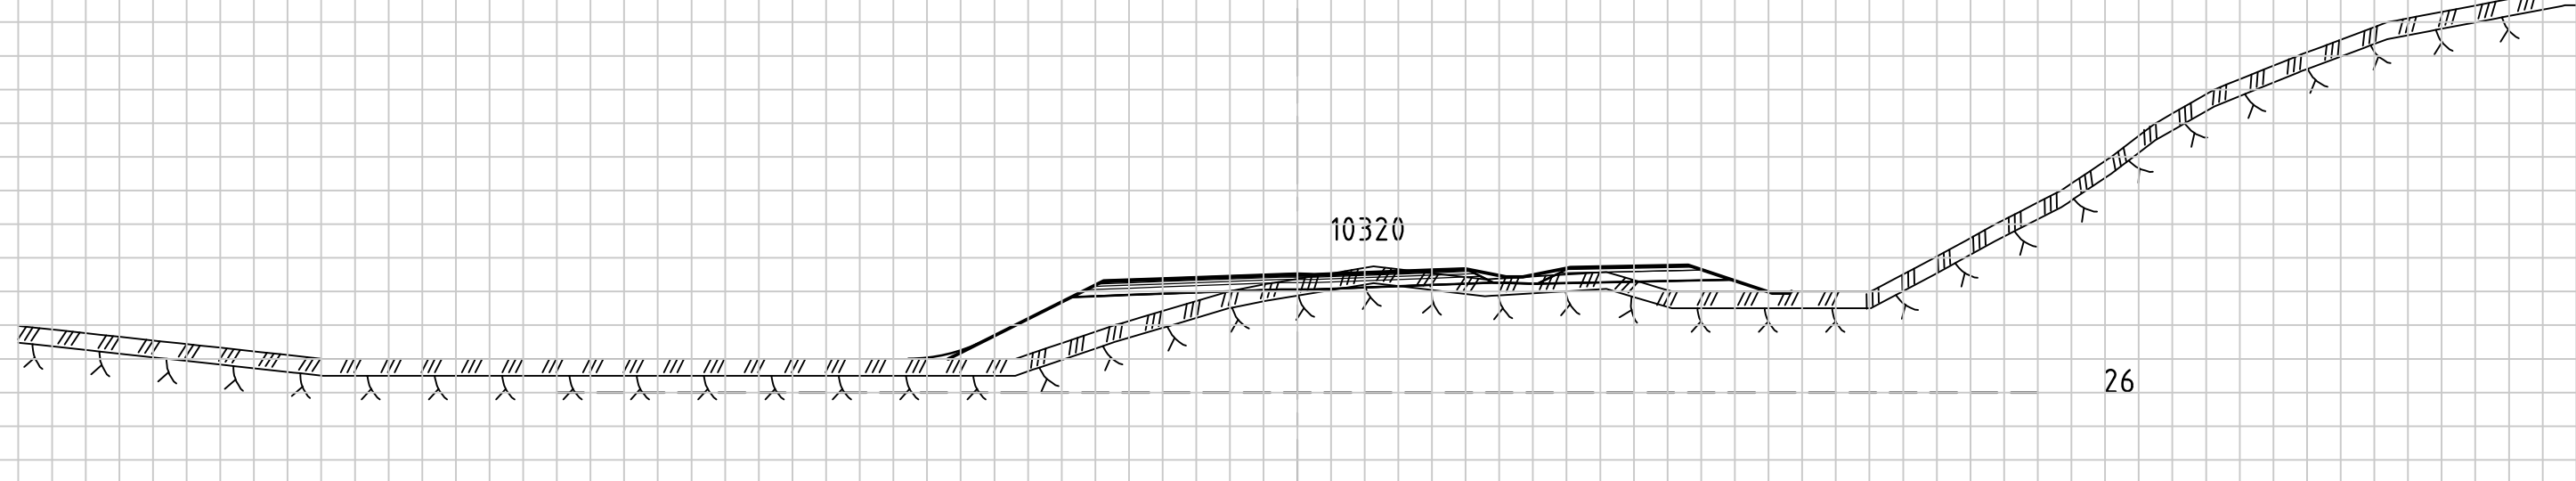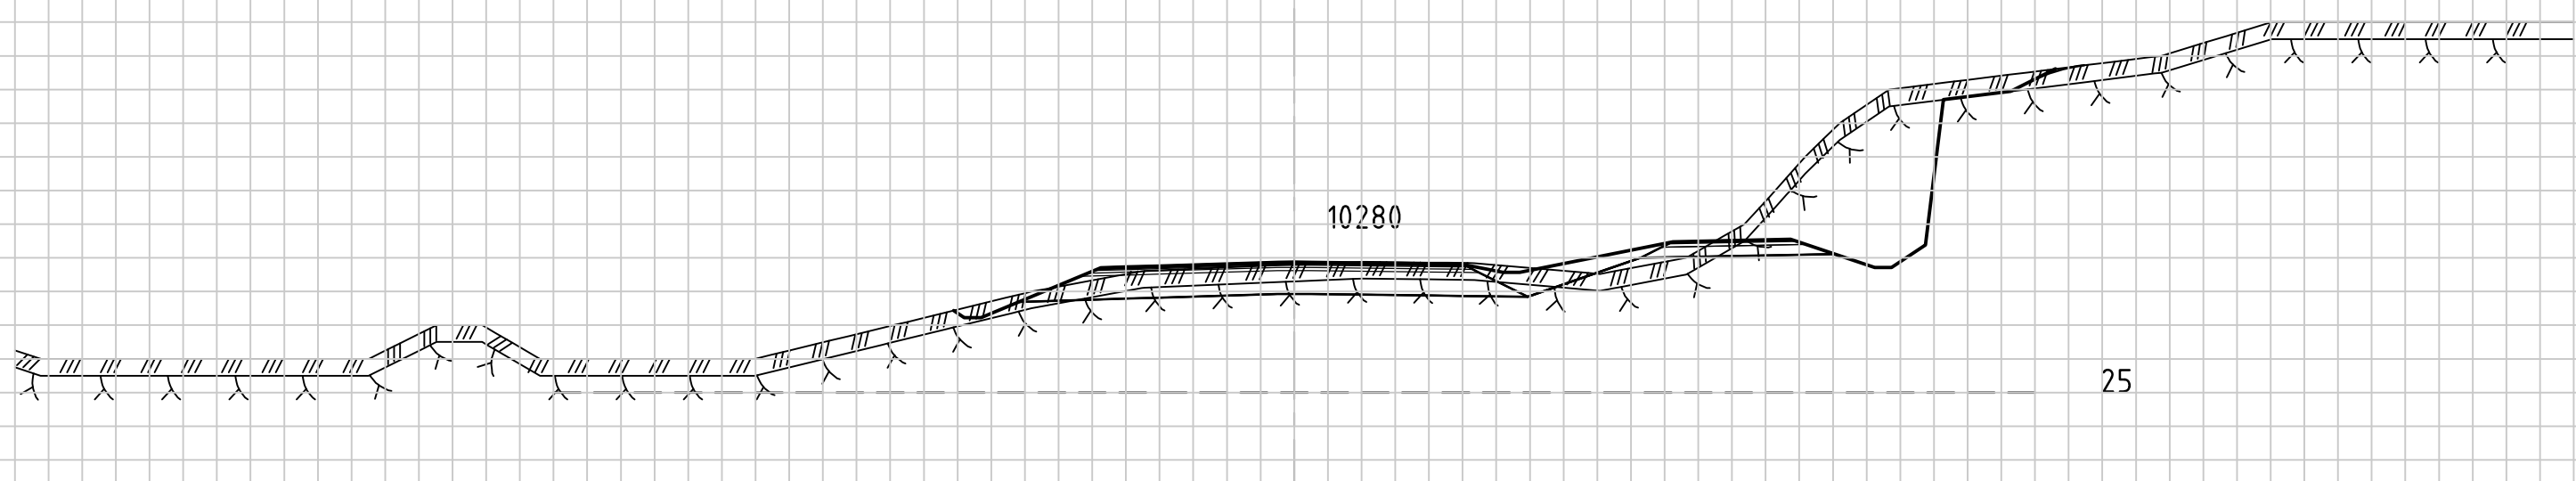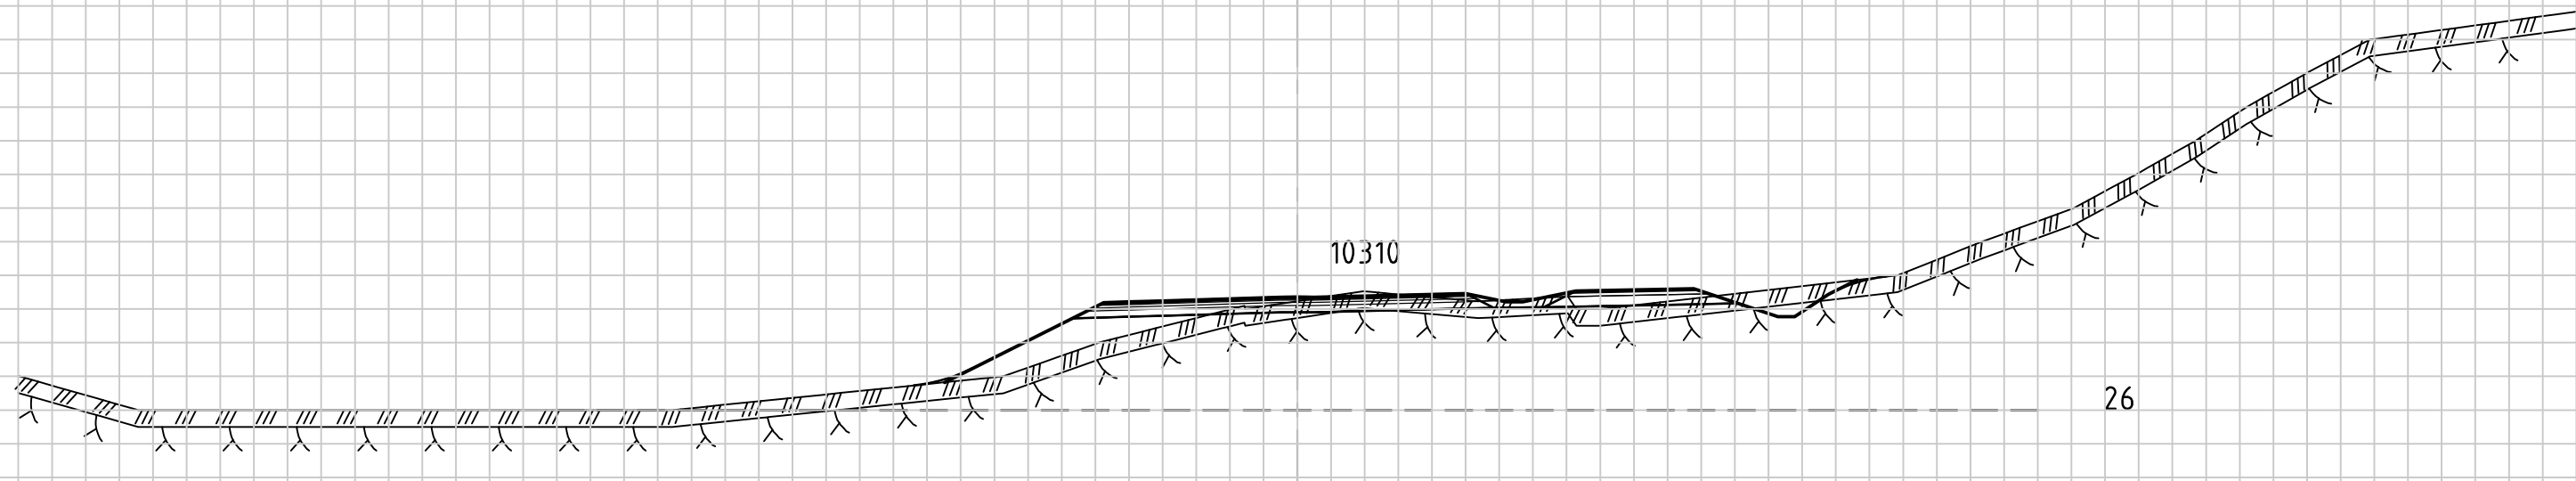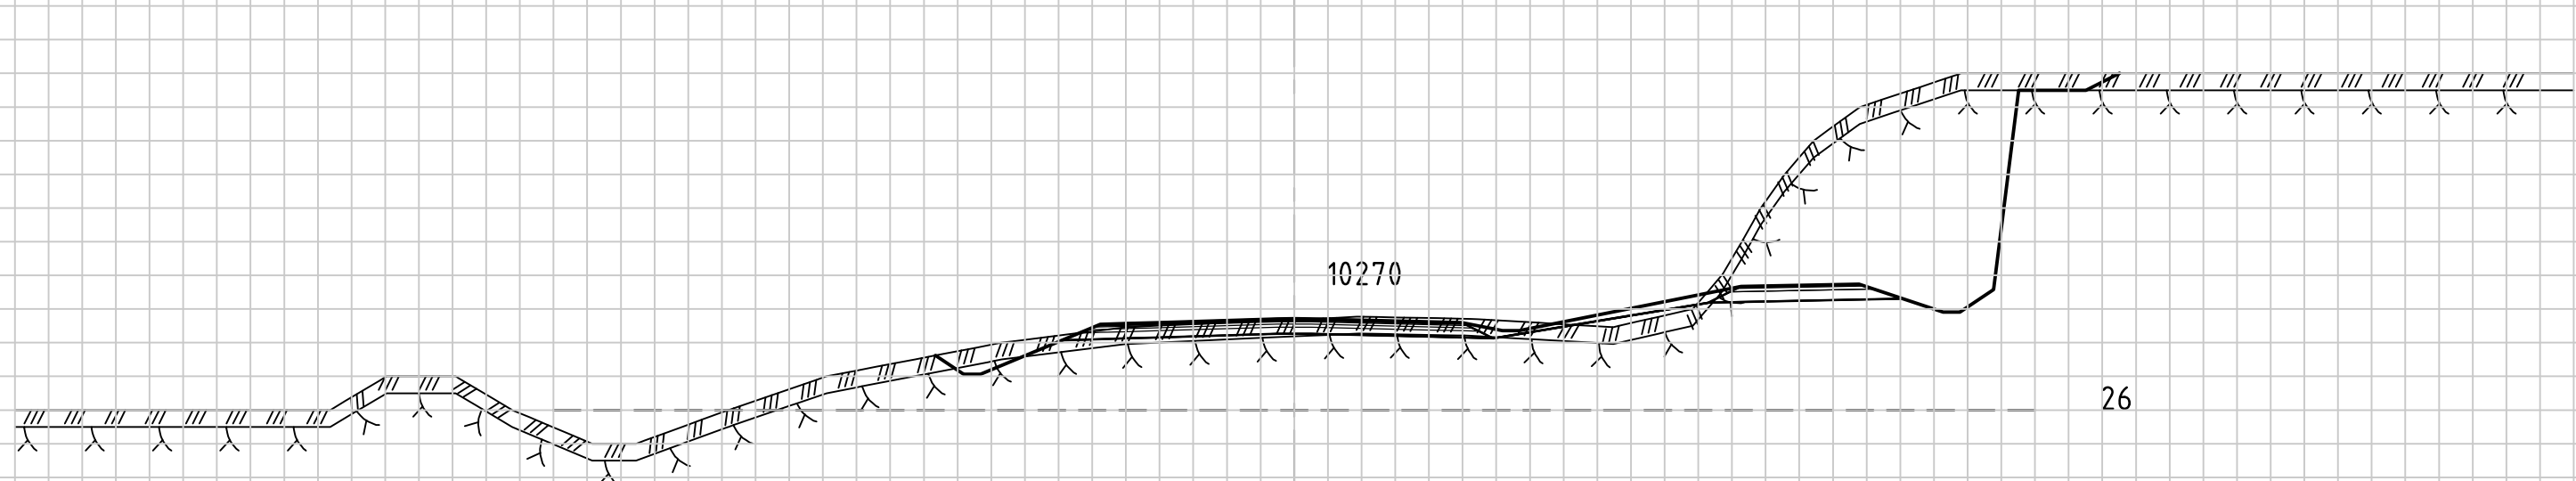

0

4

8

12

16

20 m

1:200

Revisjon

Revisjonen gjelder

Utarb.

Kontr.

Godkjent

Rev. dato



Statens vegvesen

Austrheim kommune

Reguleringsplan Fv 57,

Parsell Austrheim grense - Mongstadkrysset

Tverrprofiler, Fv 57 Mongstadvegen

Profiler 10270 - 10330

Detaljplan

Utarbeidet av

kontrollert av

Godkjent av

Konsulentarkiv

TAO

OKD

AKK

201600900

Tegningsdato

21.10.2016

Bestiller

Statens vegvesen, region vest

Produsert for

Statens vegvesen, region vest

Produsert av

ABO Plan & Arkitektur AS

PROF-nummer

12F0057R_008

Arkivnummer

Byggverksnummer








Målestokk A3

1:400

Tegningsnummer /

revisjonsbokstav

U 016

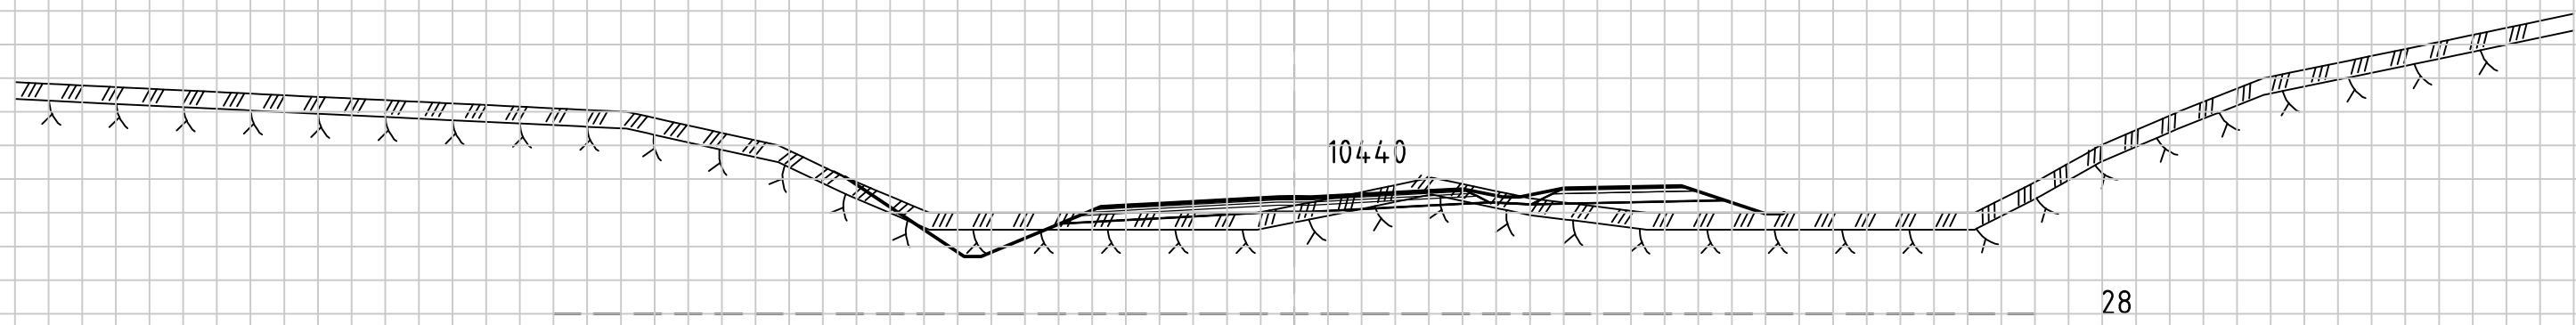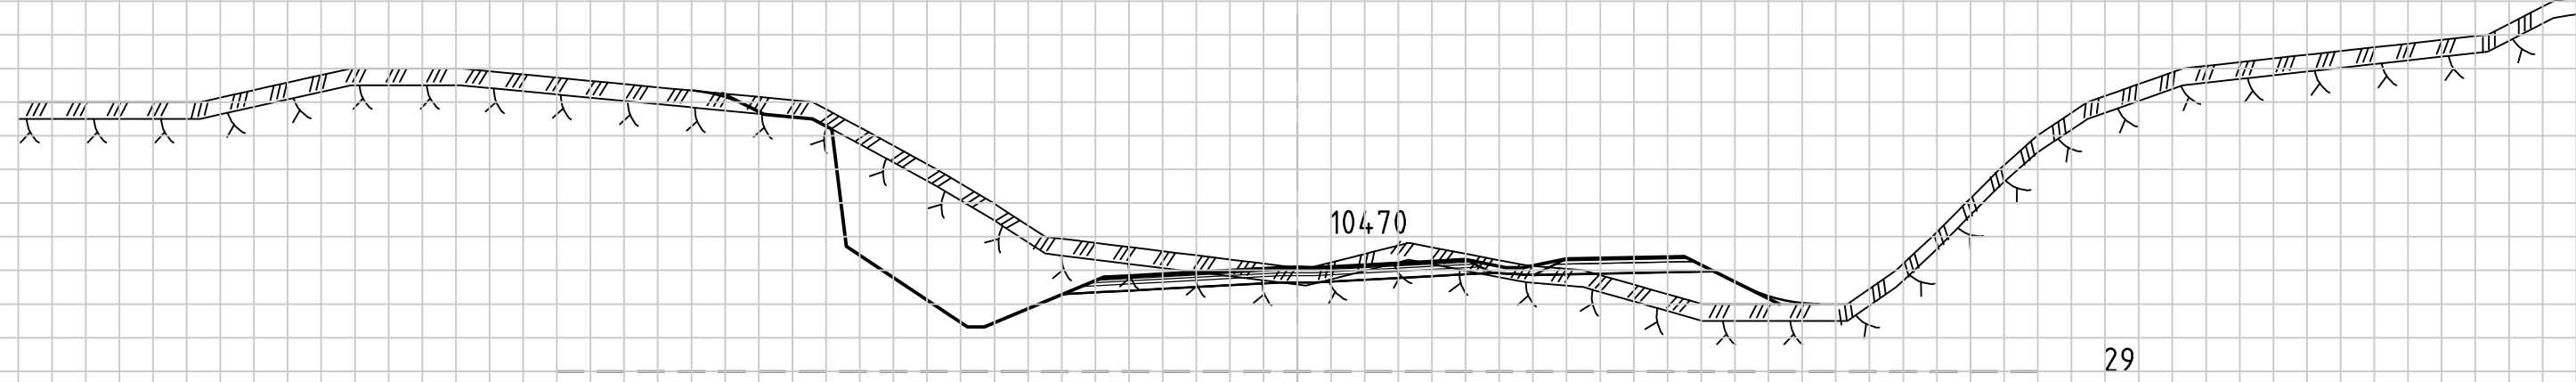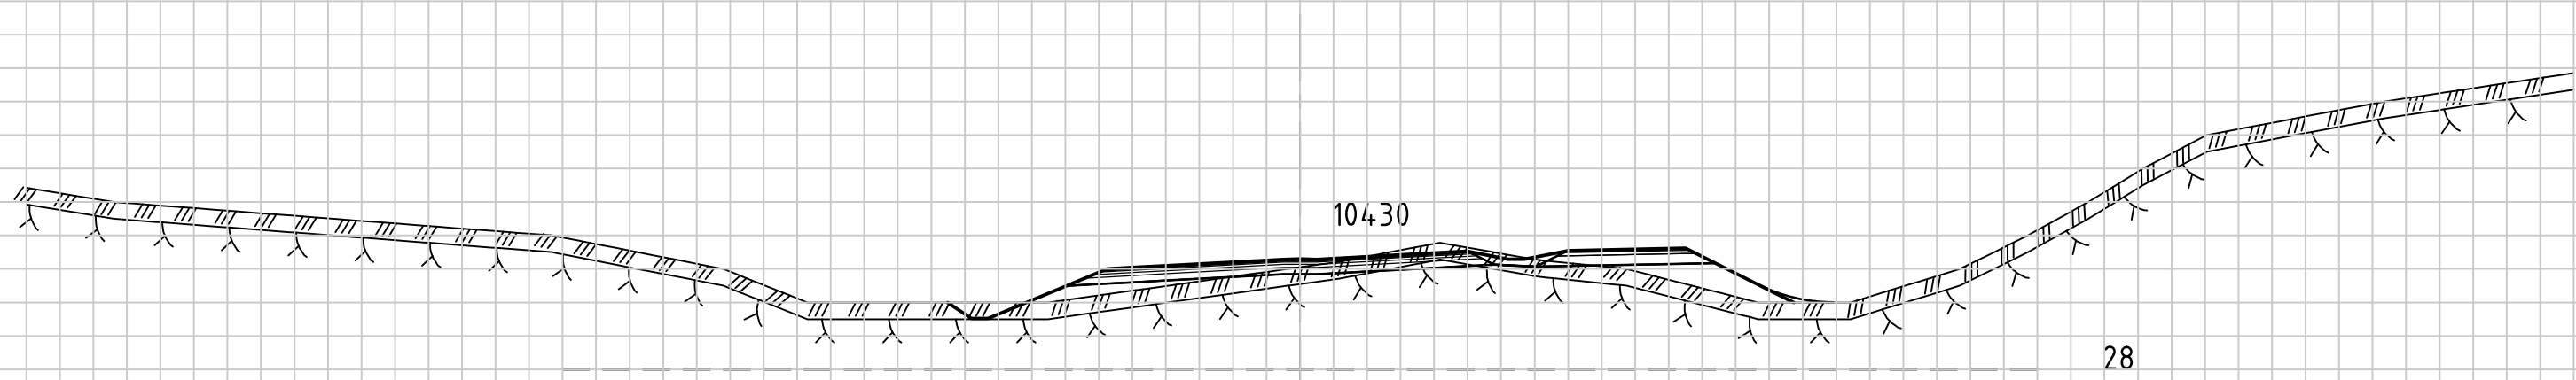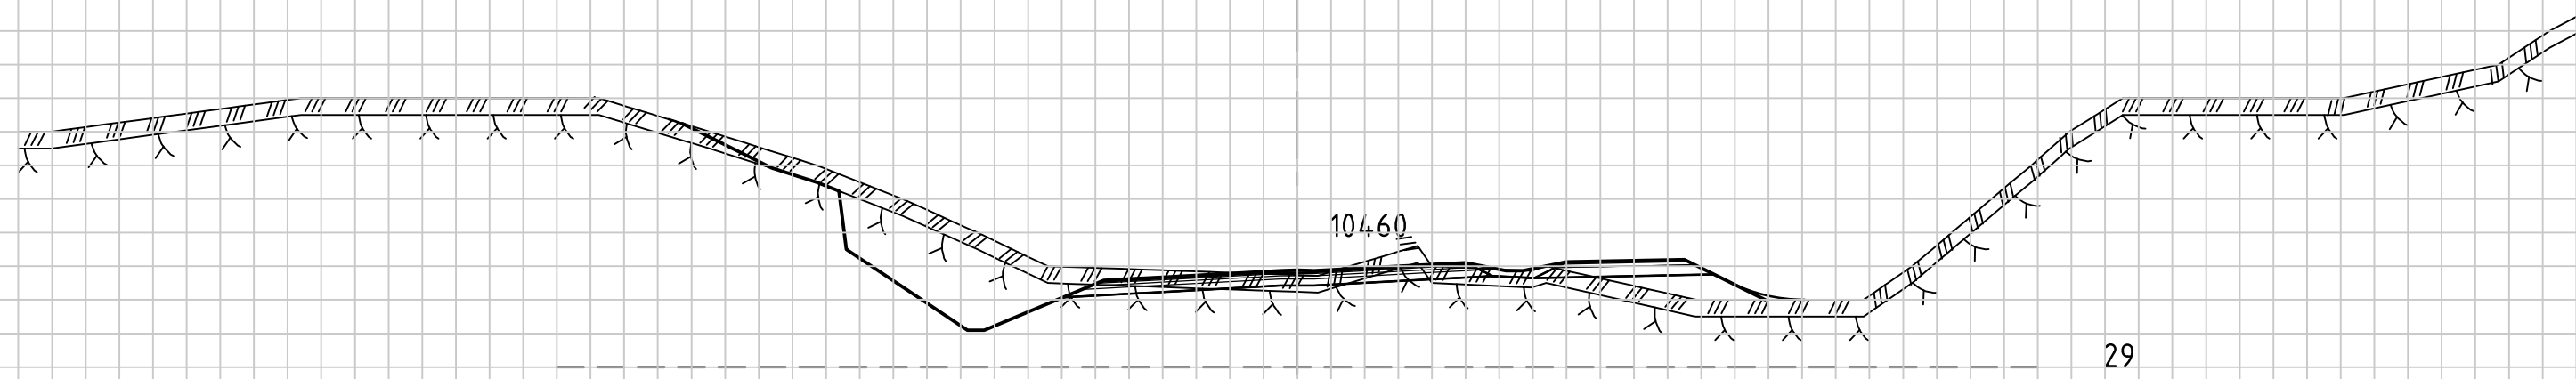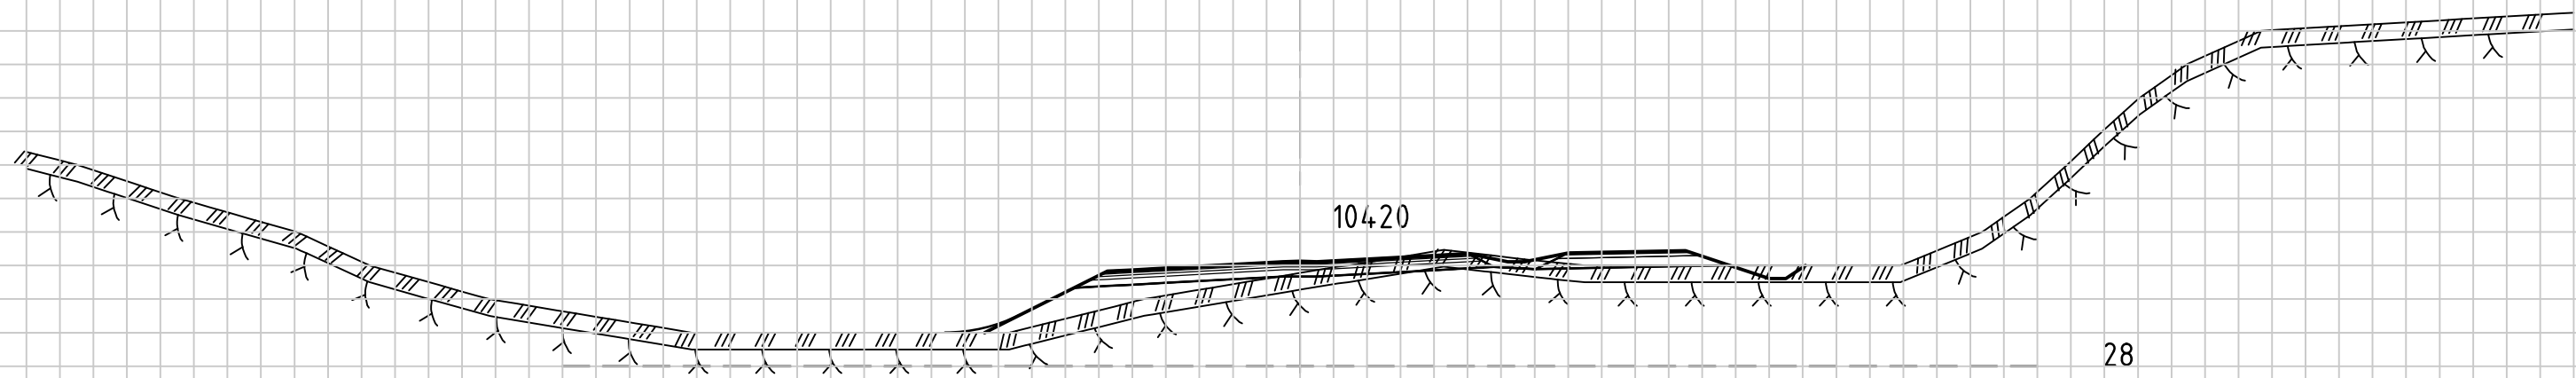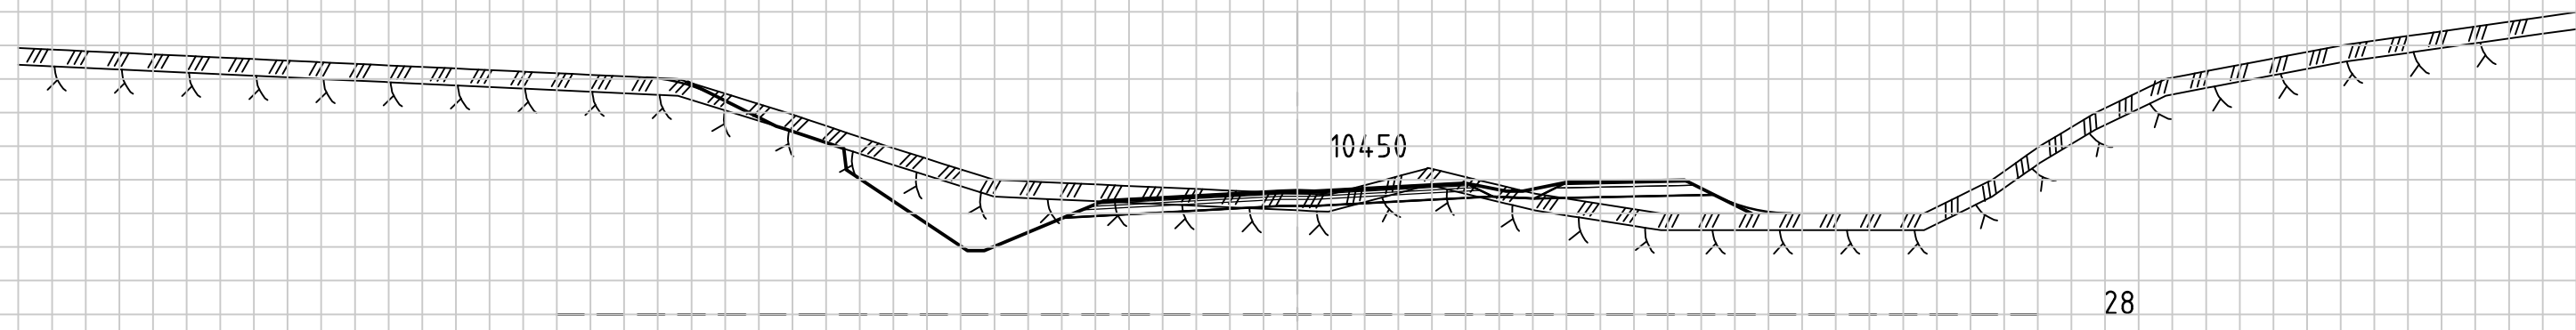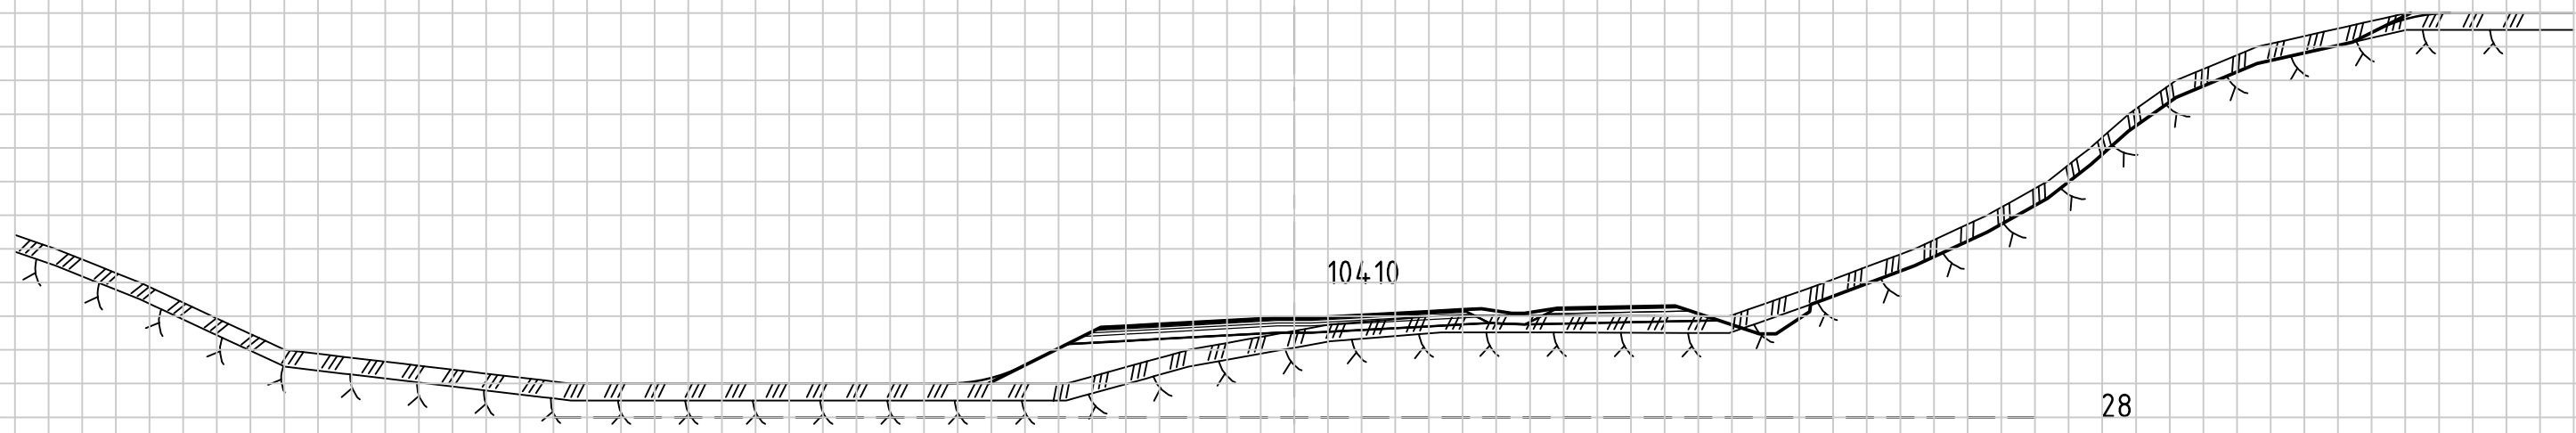

0

4

8

12


16

20 m


1:200

Revisjon	Revisjonen gjelder	Utarb.	Kontr.	Godkjent
		Saksnr.		Rev. dato
 Statens vegvesen		Tegningsdato 21.10.2016		
Austrheim kommune Reguleringsplan Fv 57, Parsell Austrheim grense - Mongstadkrysset Tverrprofiler, Fv 57 Mongstadvegen Profiler 104.10 - 104.70 Detaljplan				


Bestiller Statens vegvesen, region vest				
Produsert for Statens vegvesen, region vest				
		Produsert av ABO Plan & Arkitektur AS		
		PROF-nummer		12F0057R_008
		Arkivnummer		
		Byggeværksnummer		
		Målestokk A3		1:400
Utarbeidet av	kontrollert av	Godkjent av	Konsulentarkiv	
TAO	OKD	AKK	201600900	
		Tegningsnummer /		revisjonsbokstav
				U 018

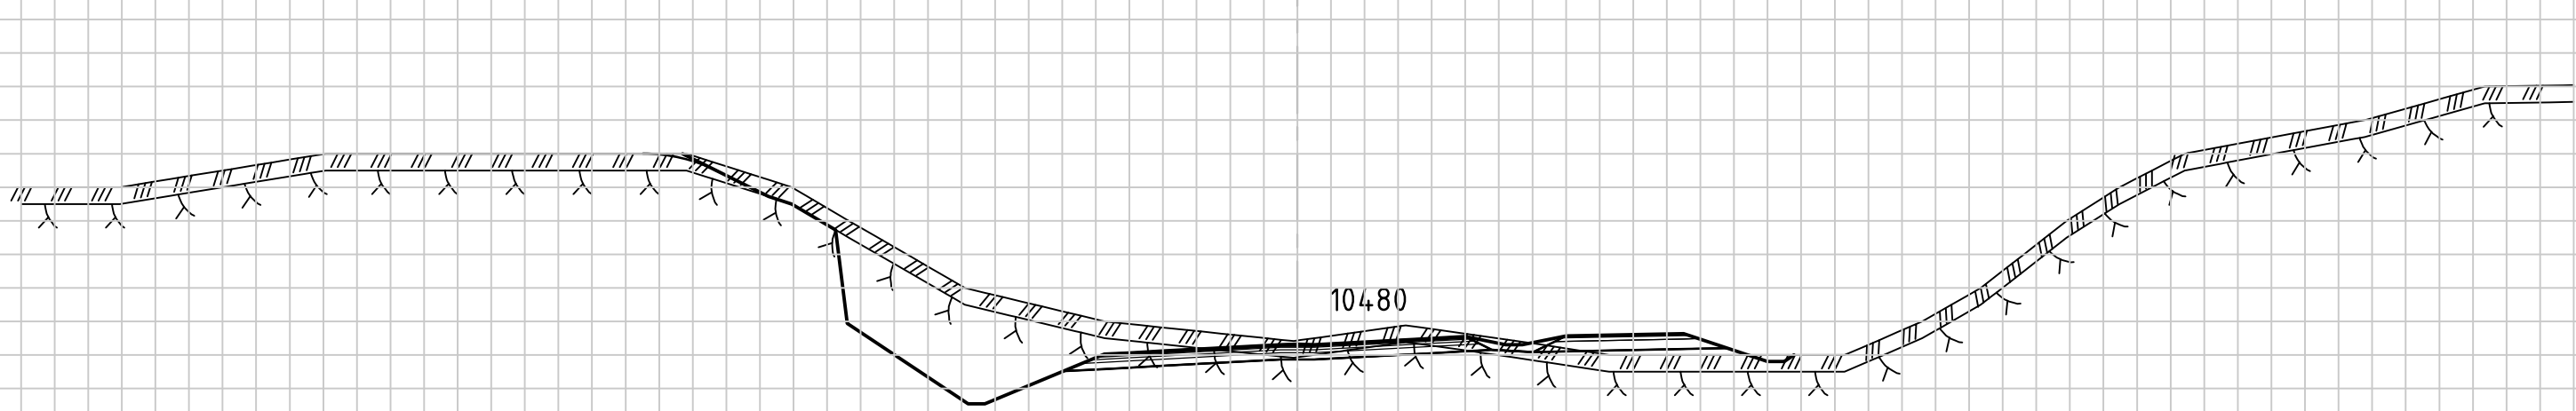


29

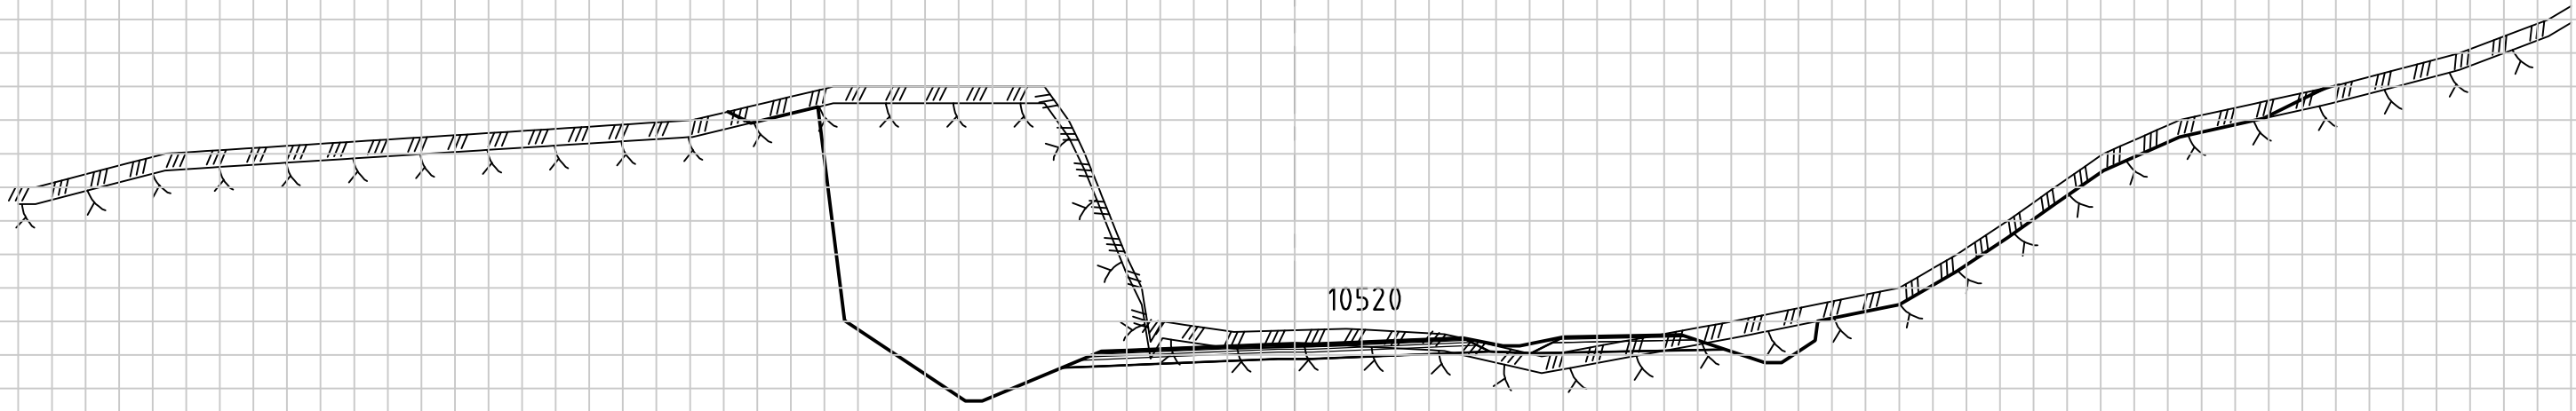


30

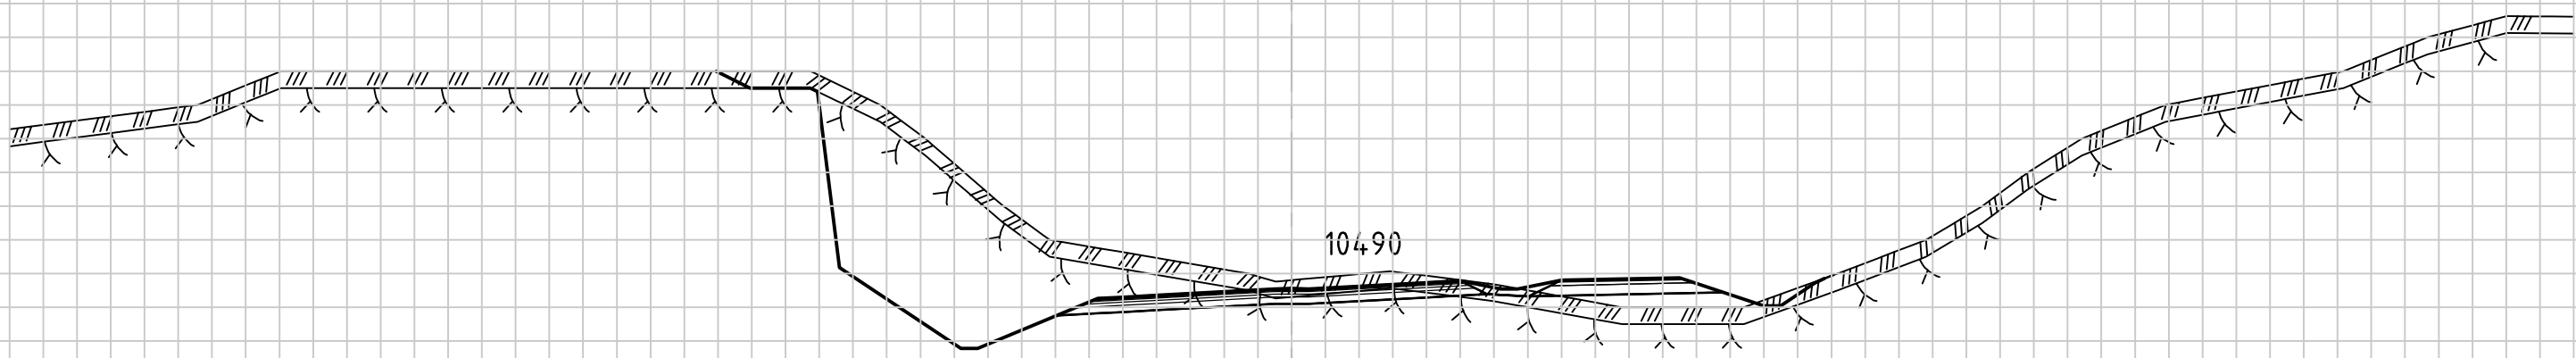


29

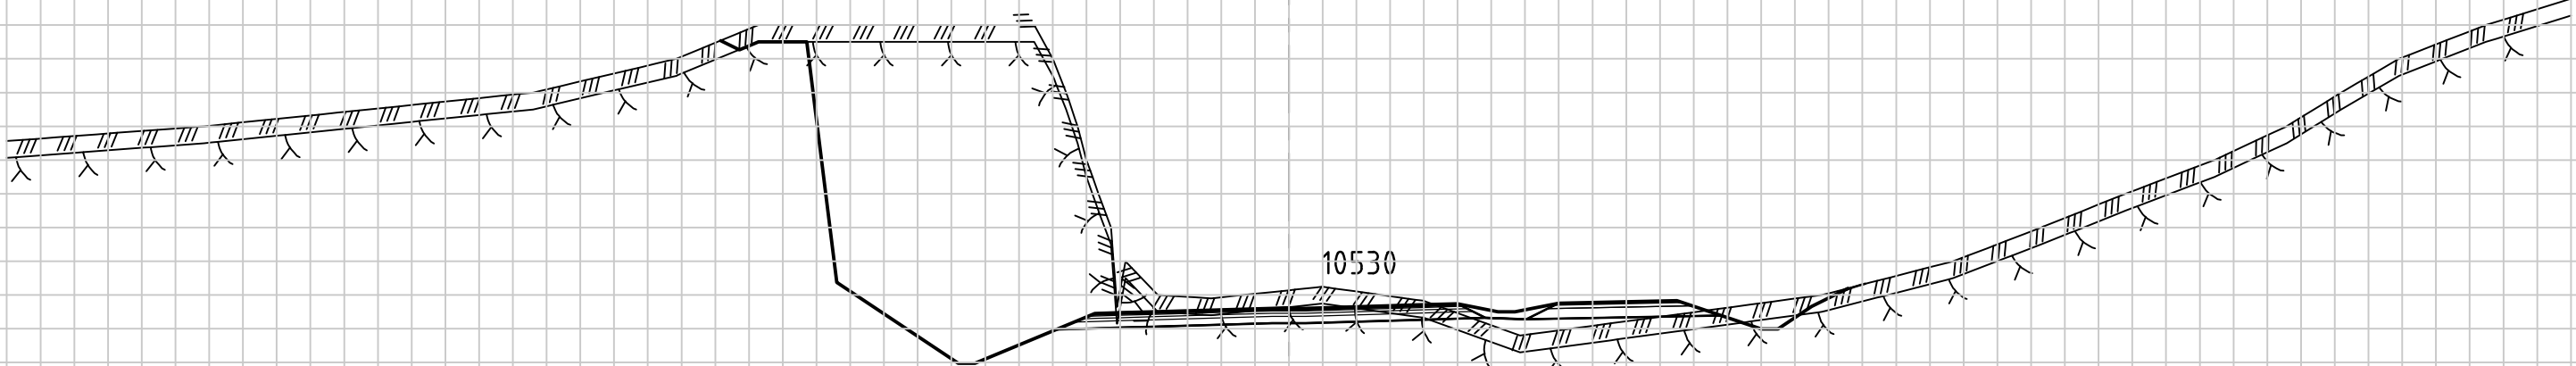


30

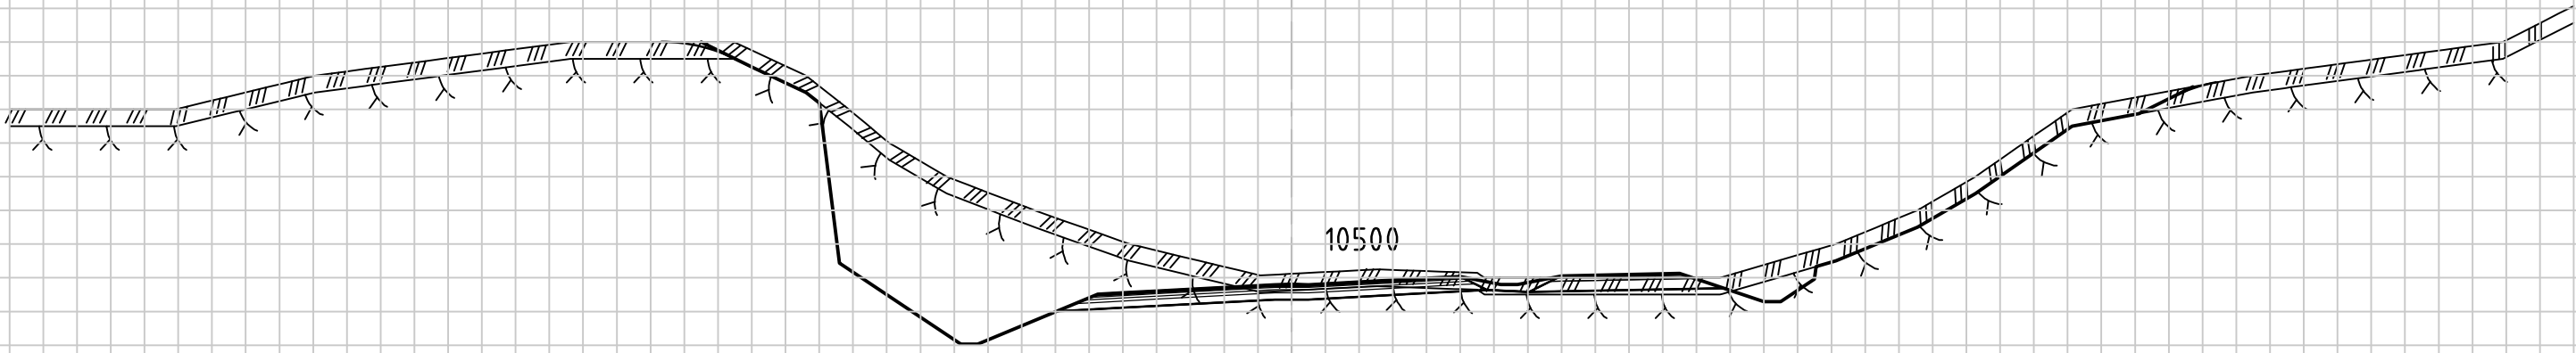

30

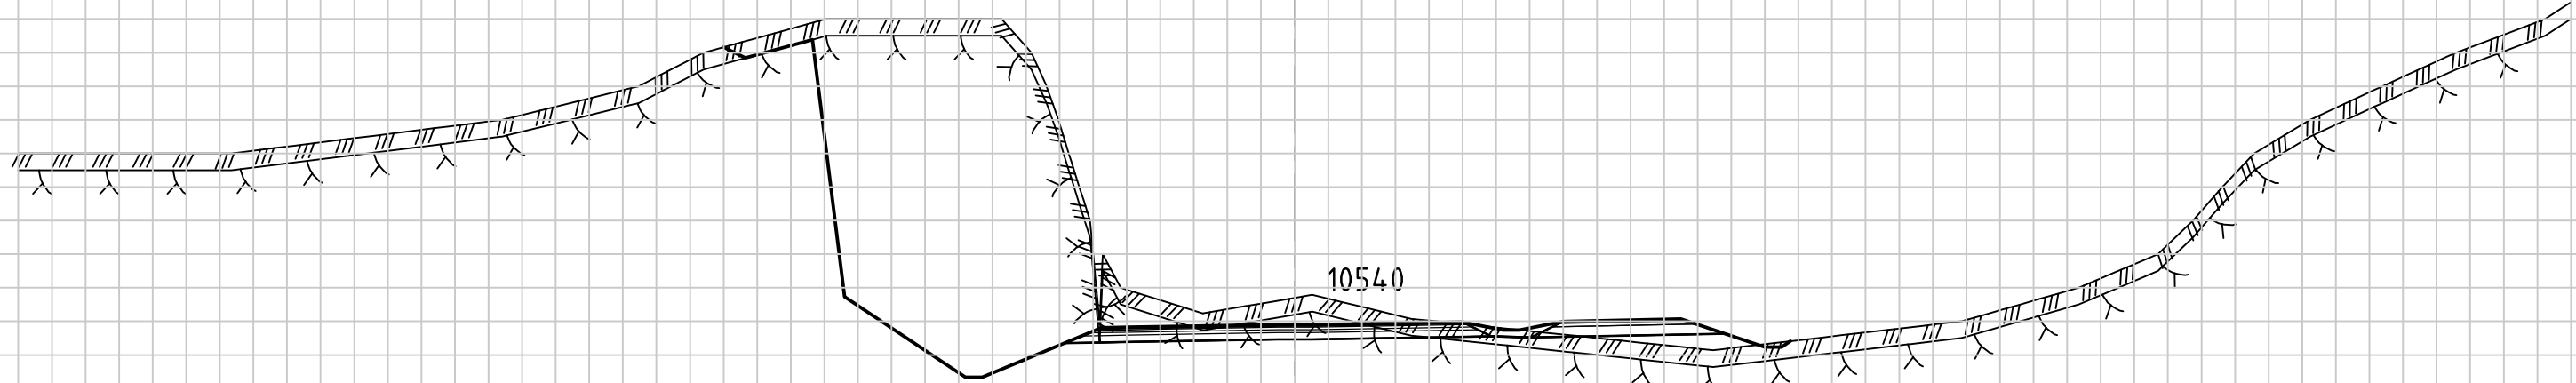

31

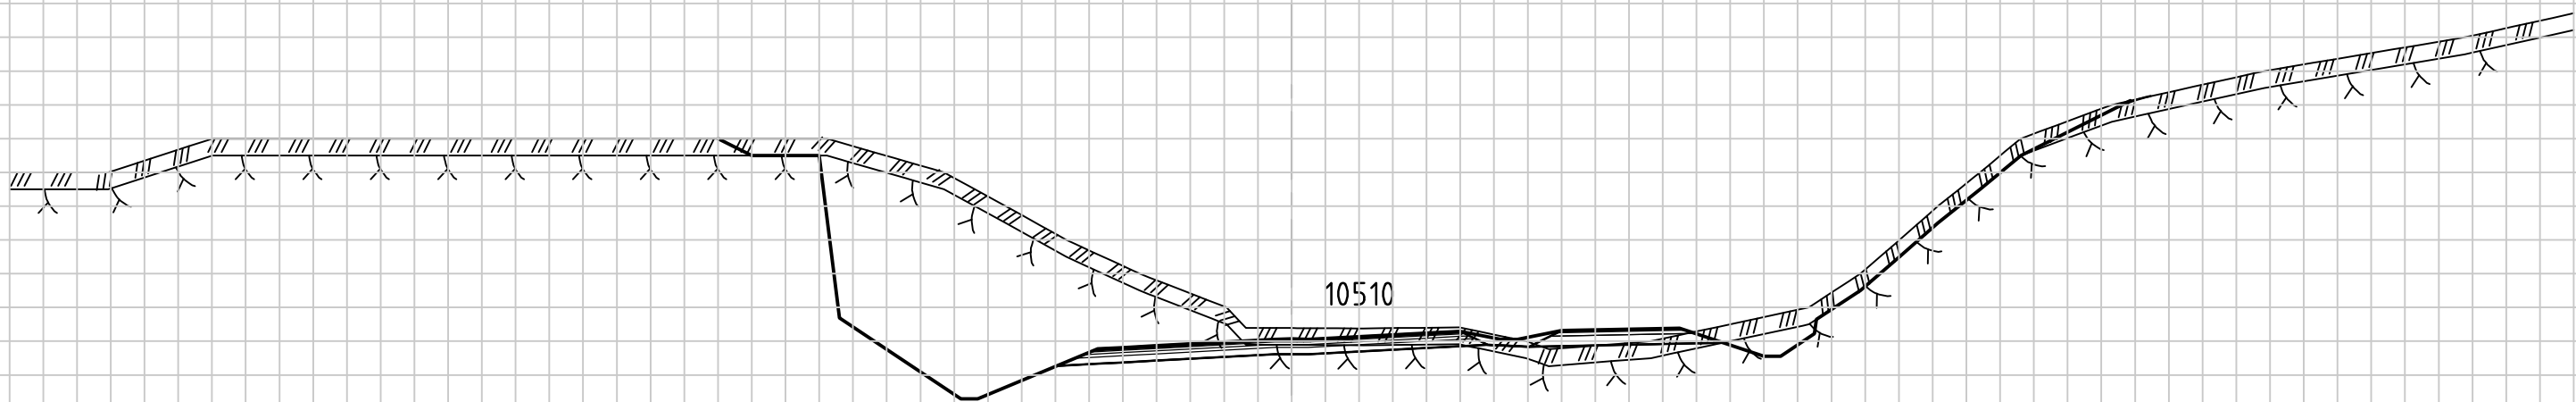

30

0

4

8

12

16

20 m

1:200

Revisjon

Revisjonen gjelder

Utarb.

Kontr.

Godkjent

Rev. dato

Statens vegvesen

Austrheim kommune

Reguleringsplan Fv 57,

Parsell Austrheim grense - Mongstadkrysset

Tverrprofiler, Fv 57 Mongstadvegen

Profiler 10480 - 10540

Detaljplan

Utarbeidet av

kontrollert av

Godkjent av

Konsulentarkiv

TAO

OKD

AKK

201600900

Tegningsdato

21.10.2016

Bestiller

Statens vegvesen, region vest

Produsert for

Statens vegvesen, region vest

Produsert av

ABO Plan & Arkitektur AS

PROF-nummer

12F0057R_008

Arkivnummer

Byggeværksnummer

Målestokk A3

1:400

Utarbeidet av

kontrollert av





Godkjent av

Konsulentarkiv

Tegningsnummer /

revisjonsbokstav

U 019

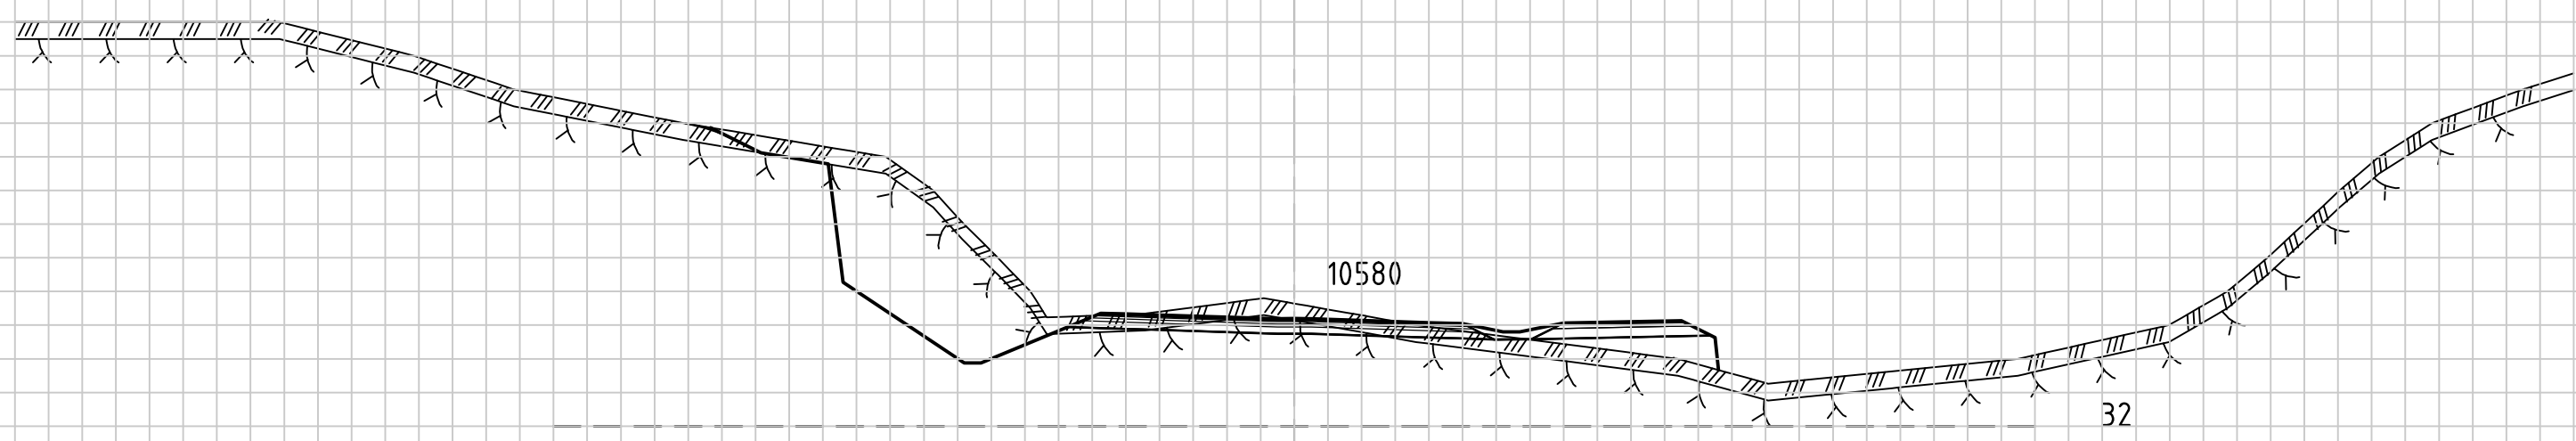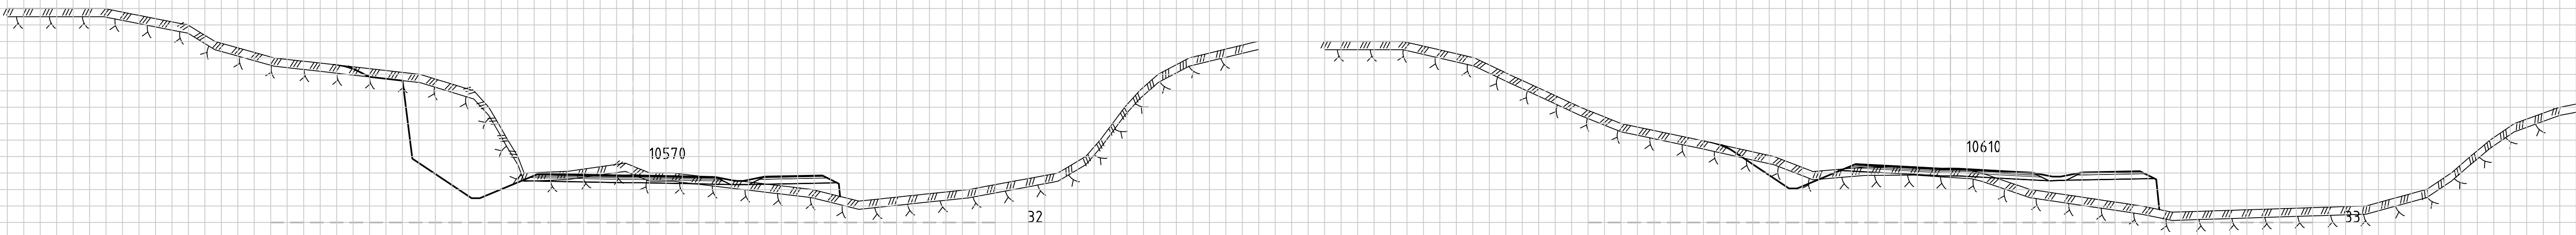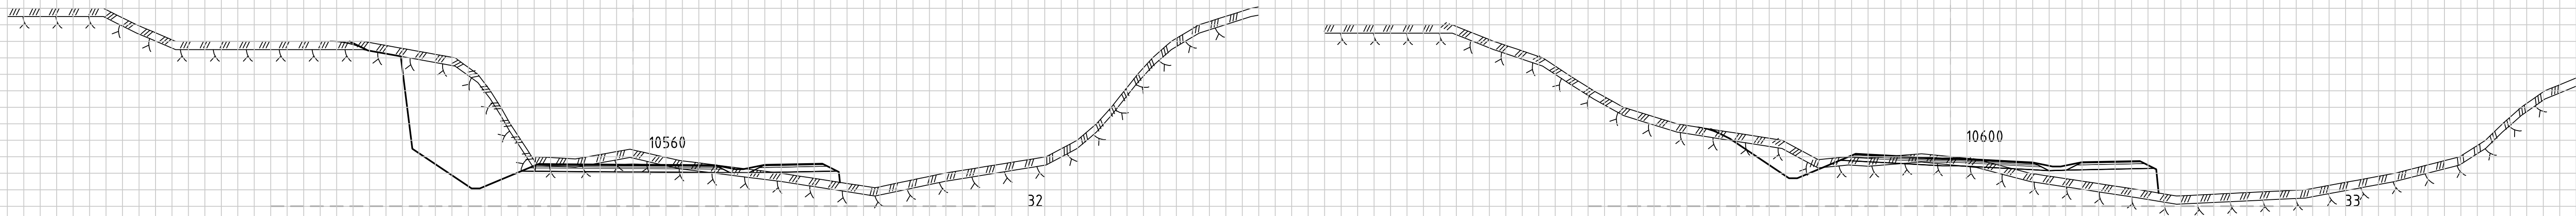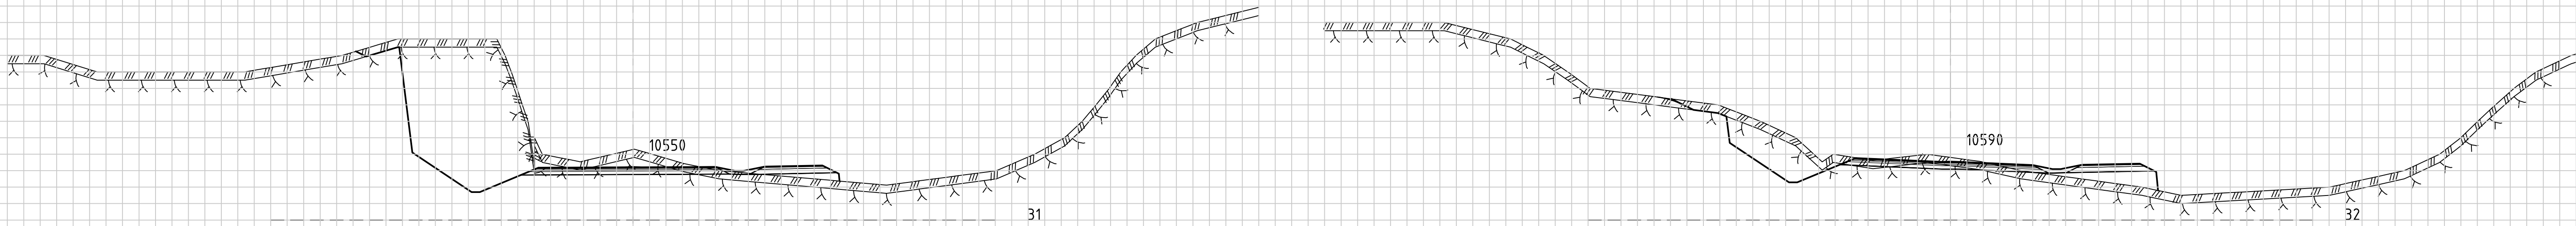

04812

Statens vegvesen

Austrheim kommune
Reguleringsplan Fv 57,
Parsell Austrheim grense - Mongstadkrysset

Tverrprofiler, Fv 57 Mongstadvegen
Profiler 10550 - 10610

Detaljplan









Utarbeidet av kontrollert av Godkjent av Konsulentarkiv







TAO OKD AKK 201600900

0 4 8 12 16 20 m

1:200

Revisjon	Revisjonen gjelder	Utarb.	Kontr.	Godkjent	Rev. dato
Saksnr.		Tegningsdato 21.10.2016			
Bestiller		Statens vegvesen, region vest			
Produsert for		Statens vegvesen, region vest			
Produsert av		ABO Plan & Arkitektur AS			
PROF-nummer		12F0057R_008			
Arkivnummer					
Byggeværksnummer					
Målestokk A3		1:400			
Tegningsnummer / revisjonsbokstav		U 020			

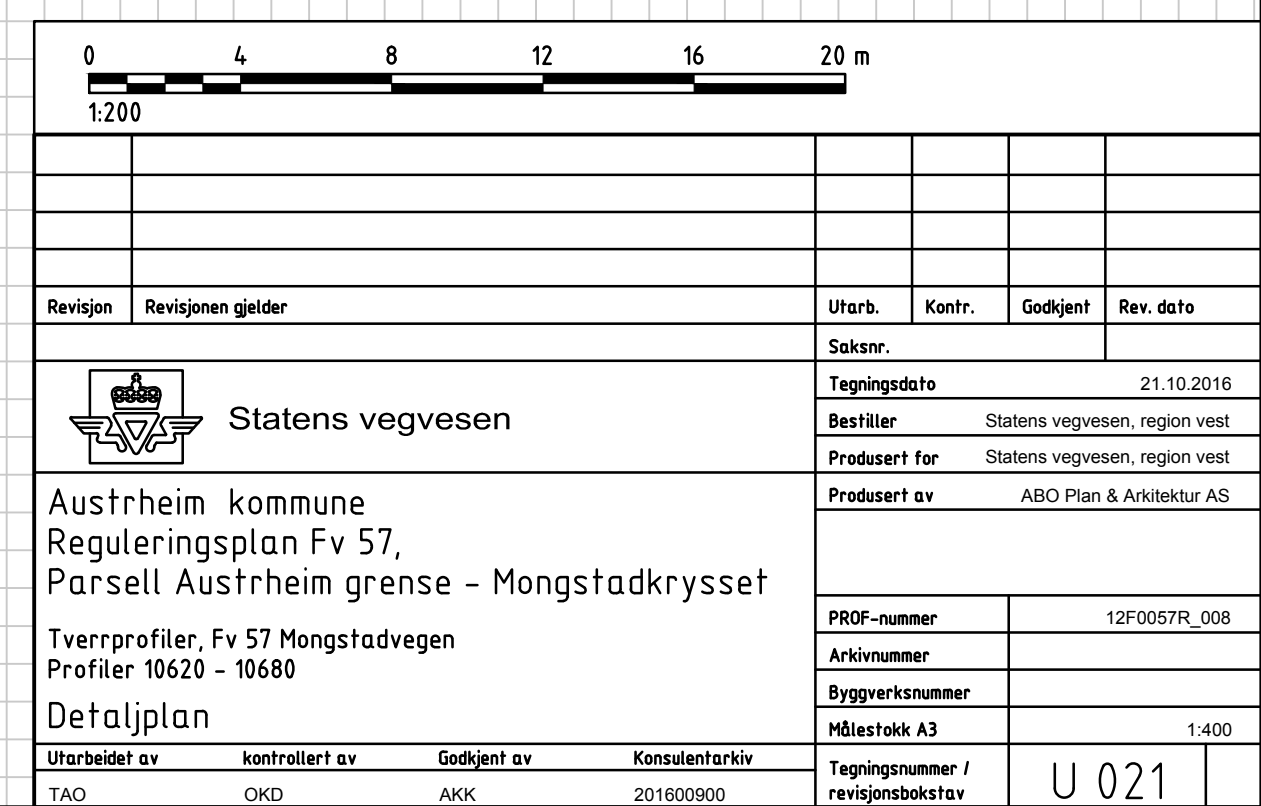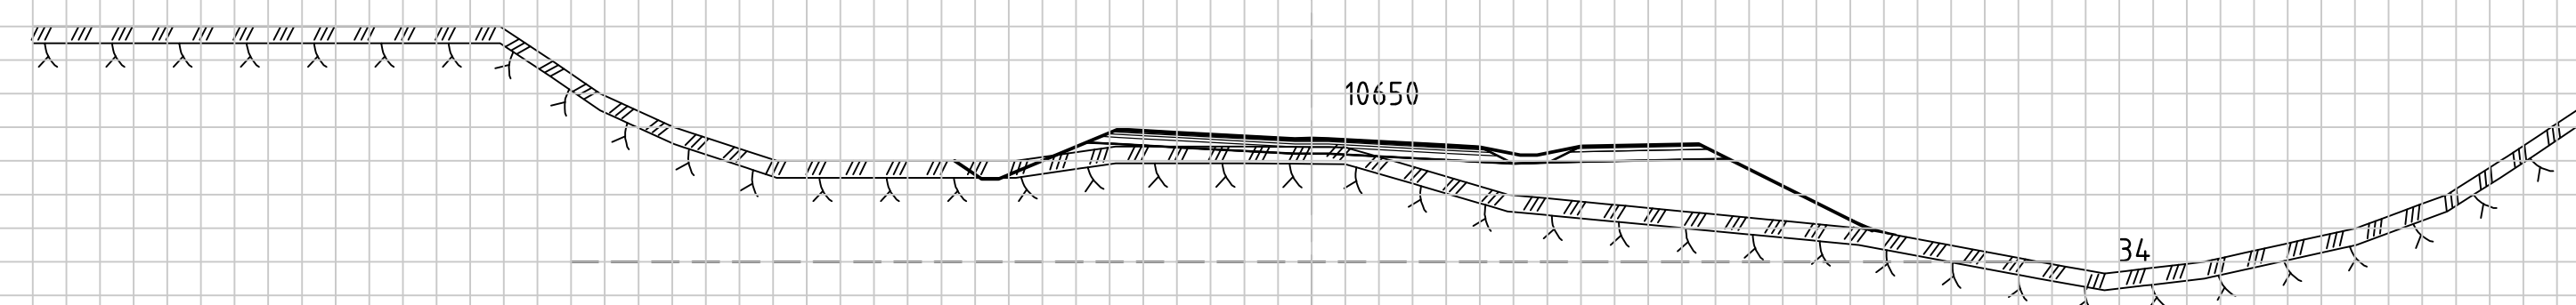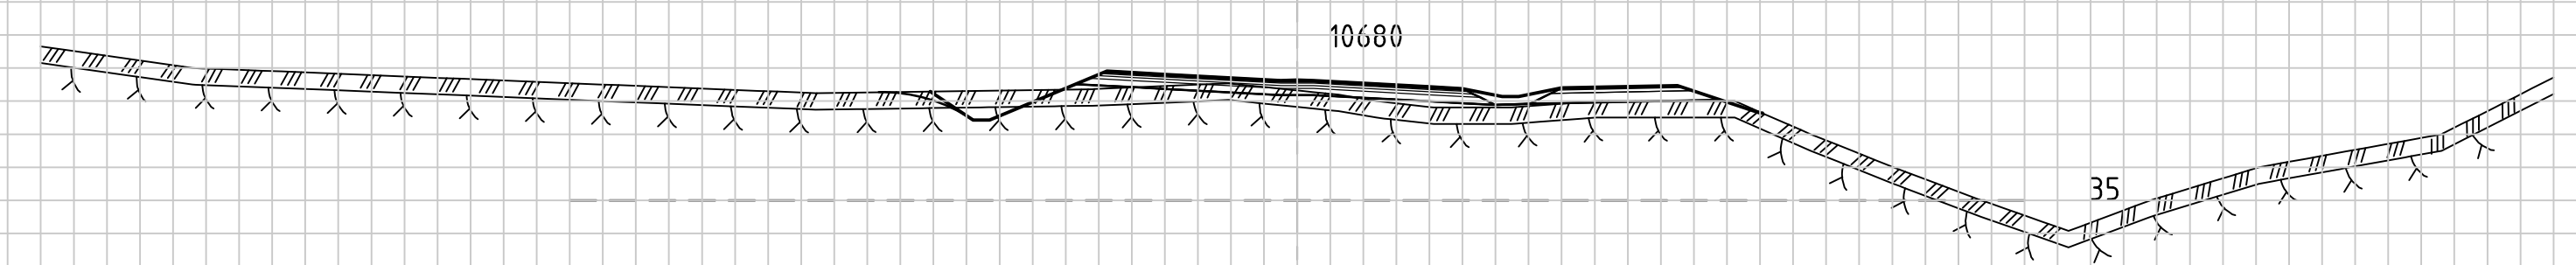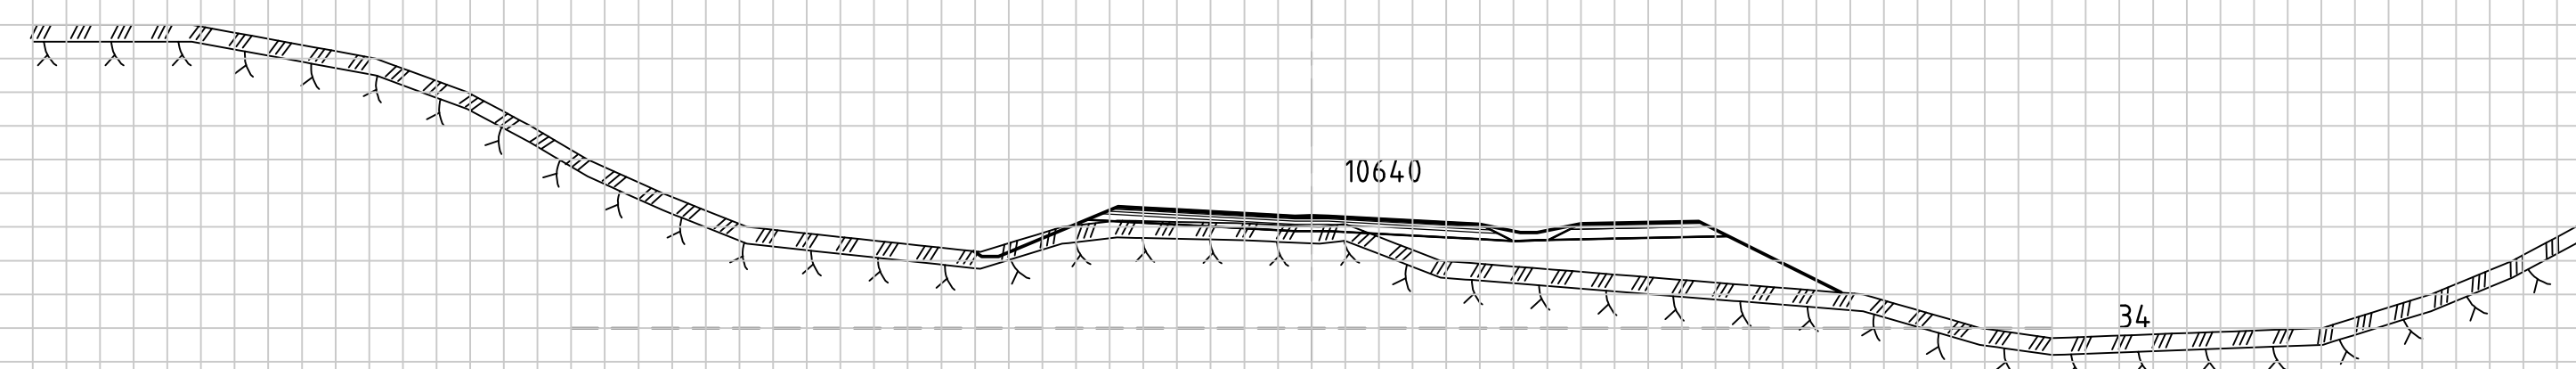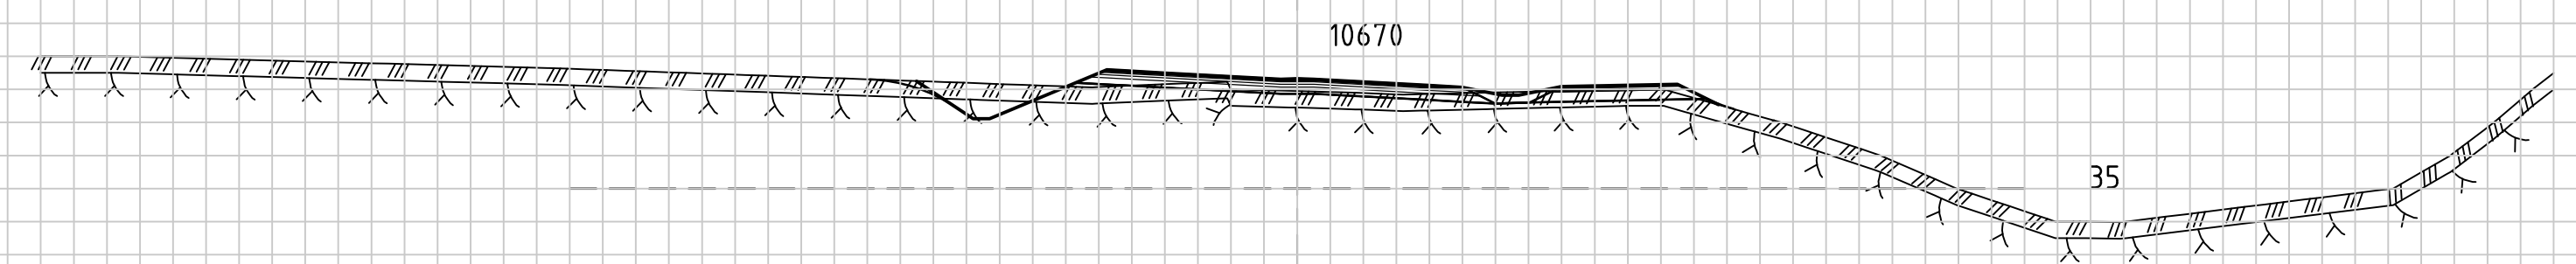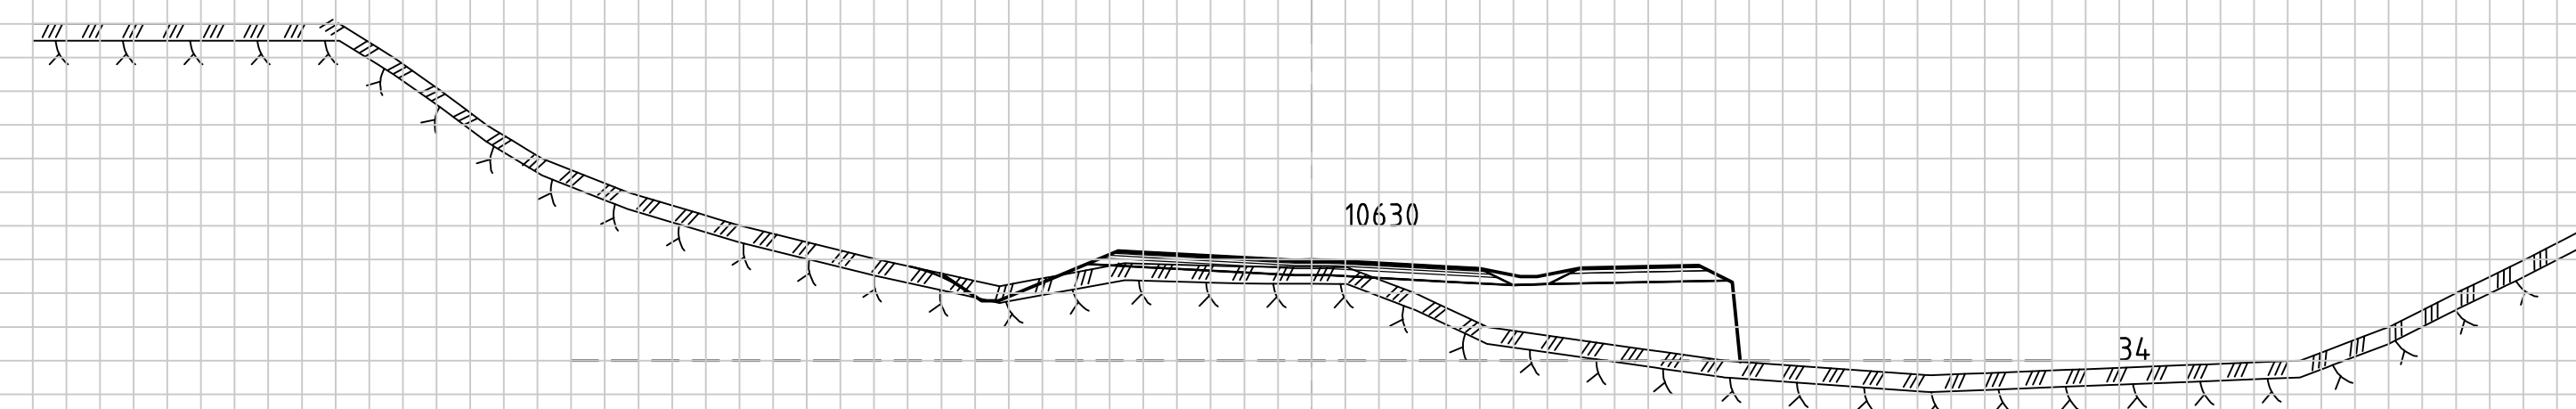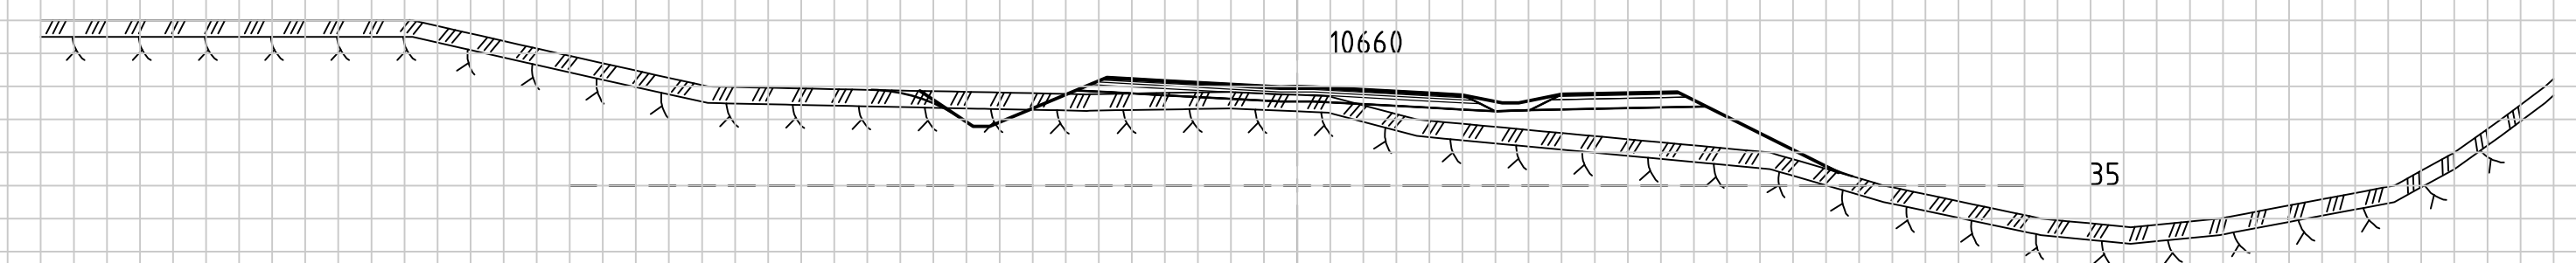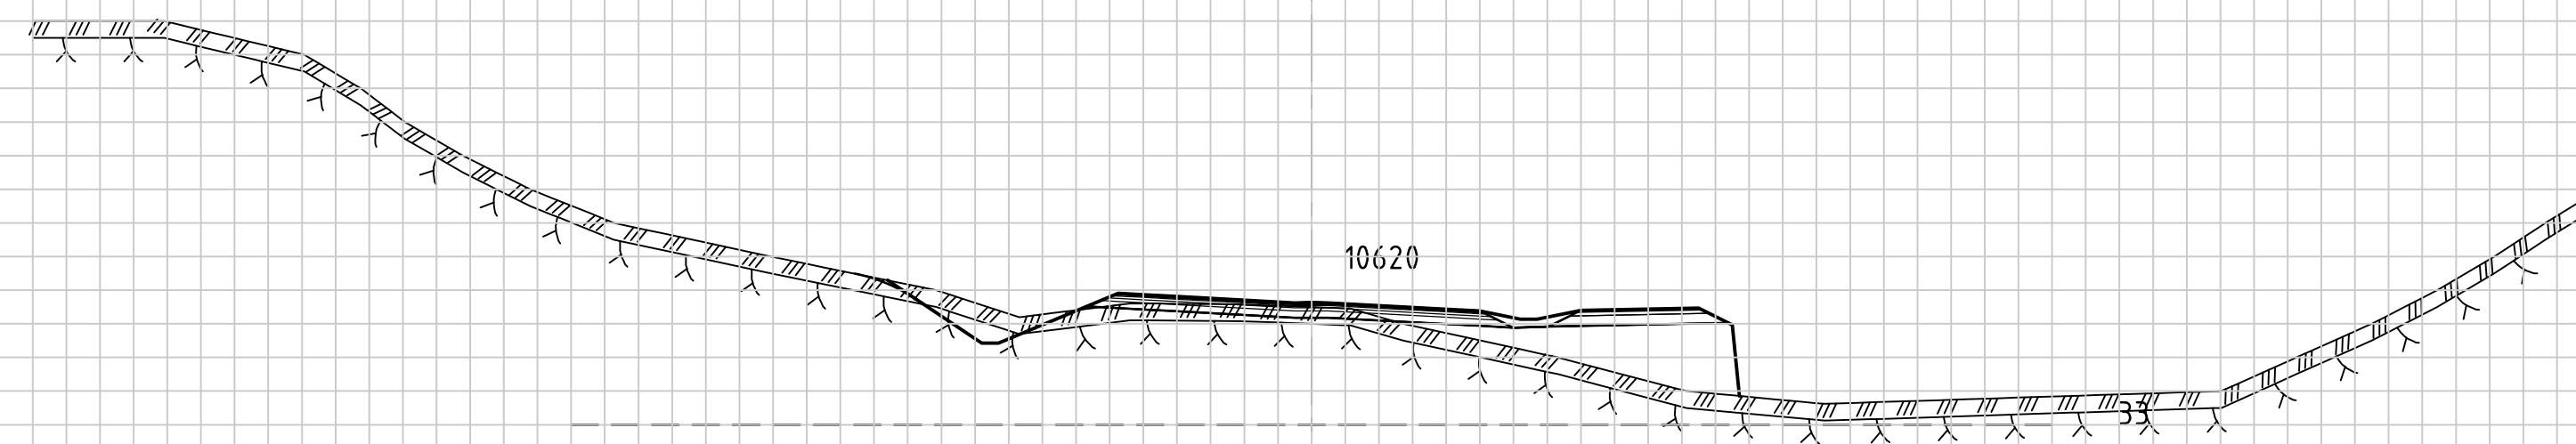

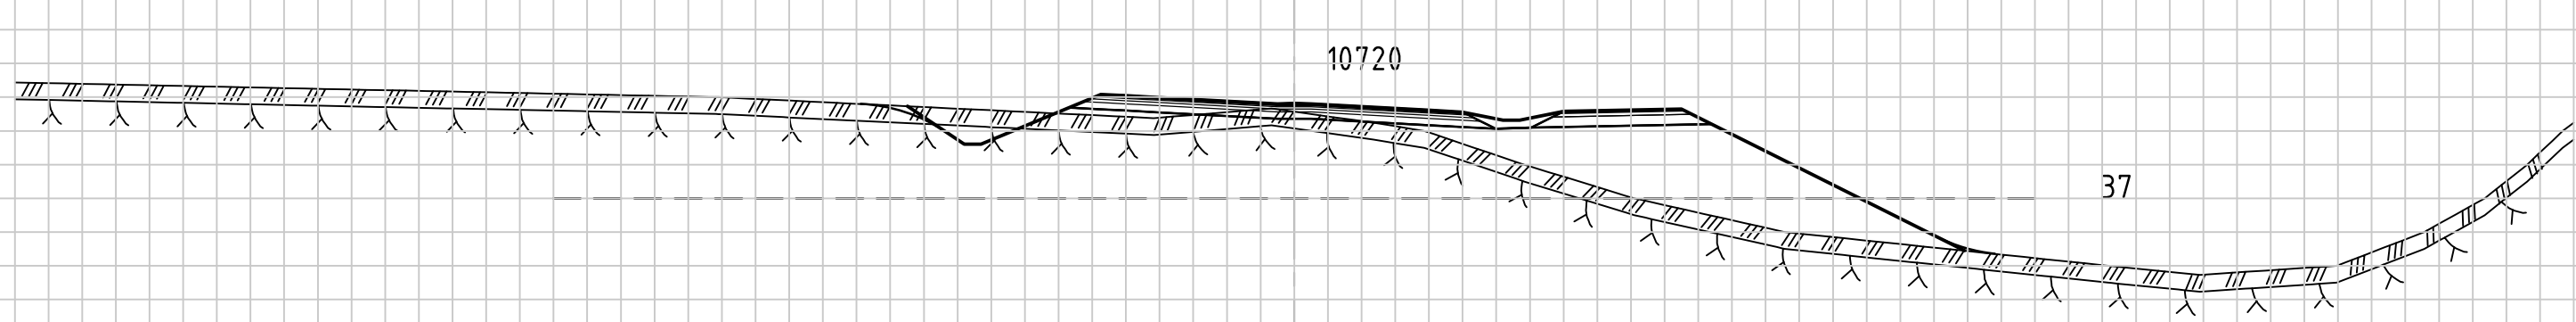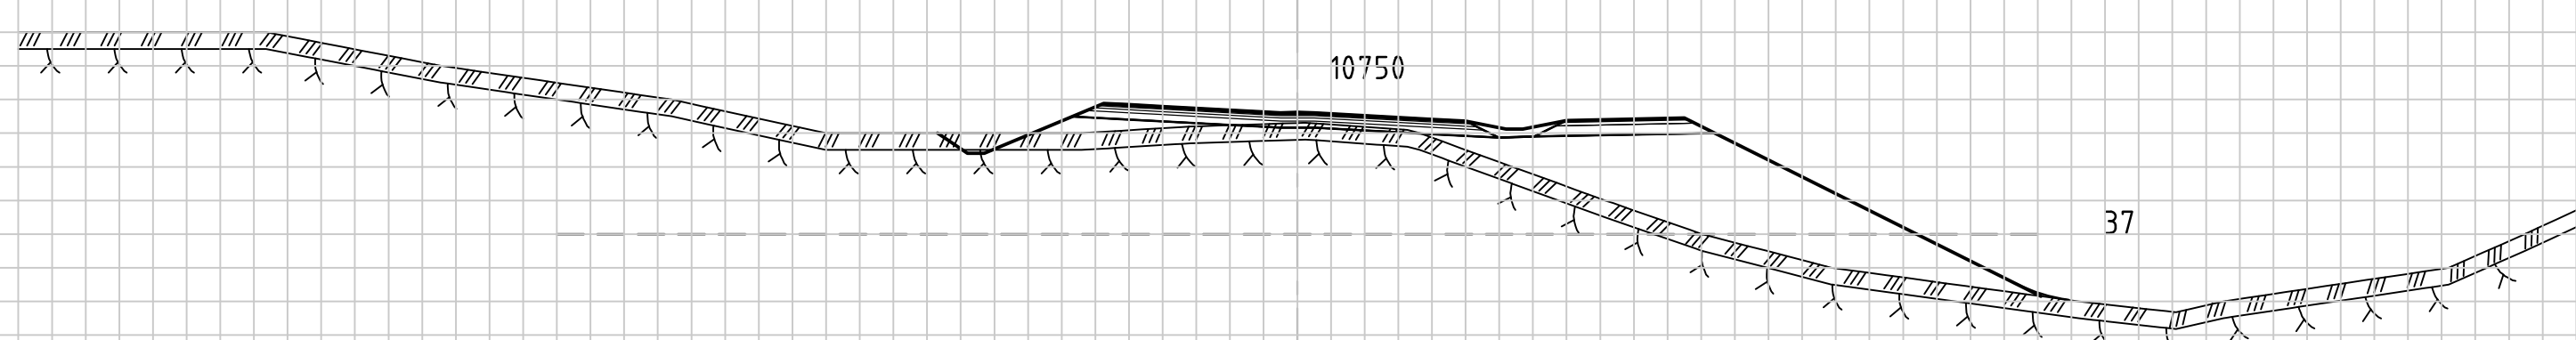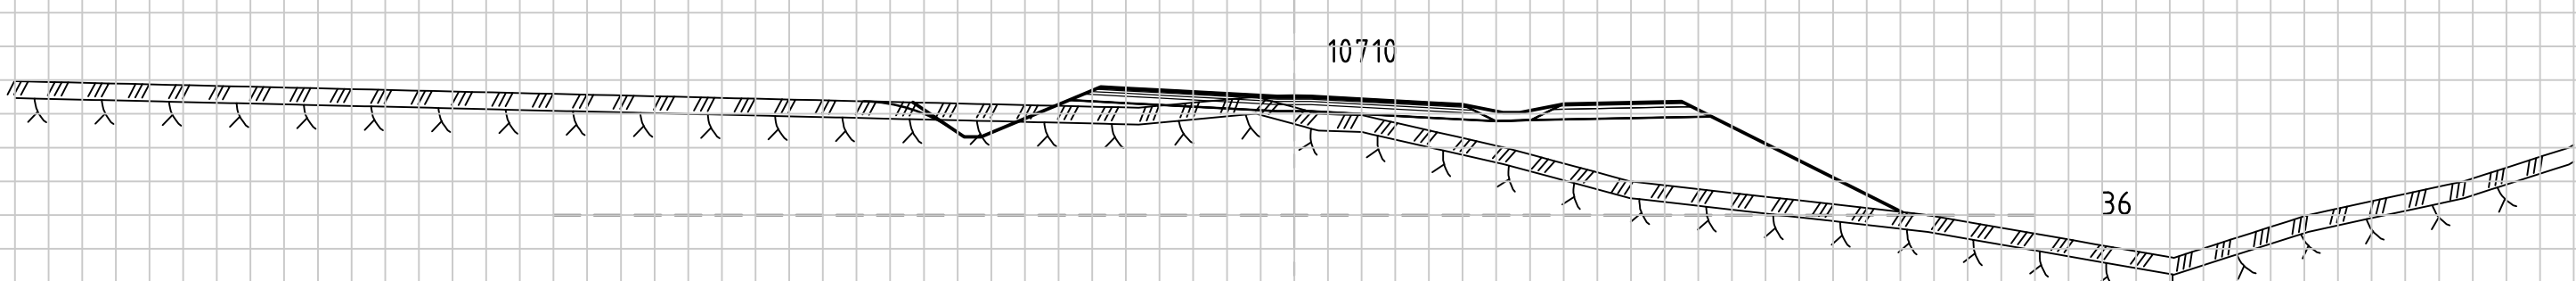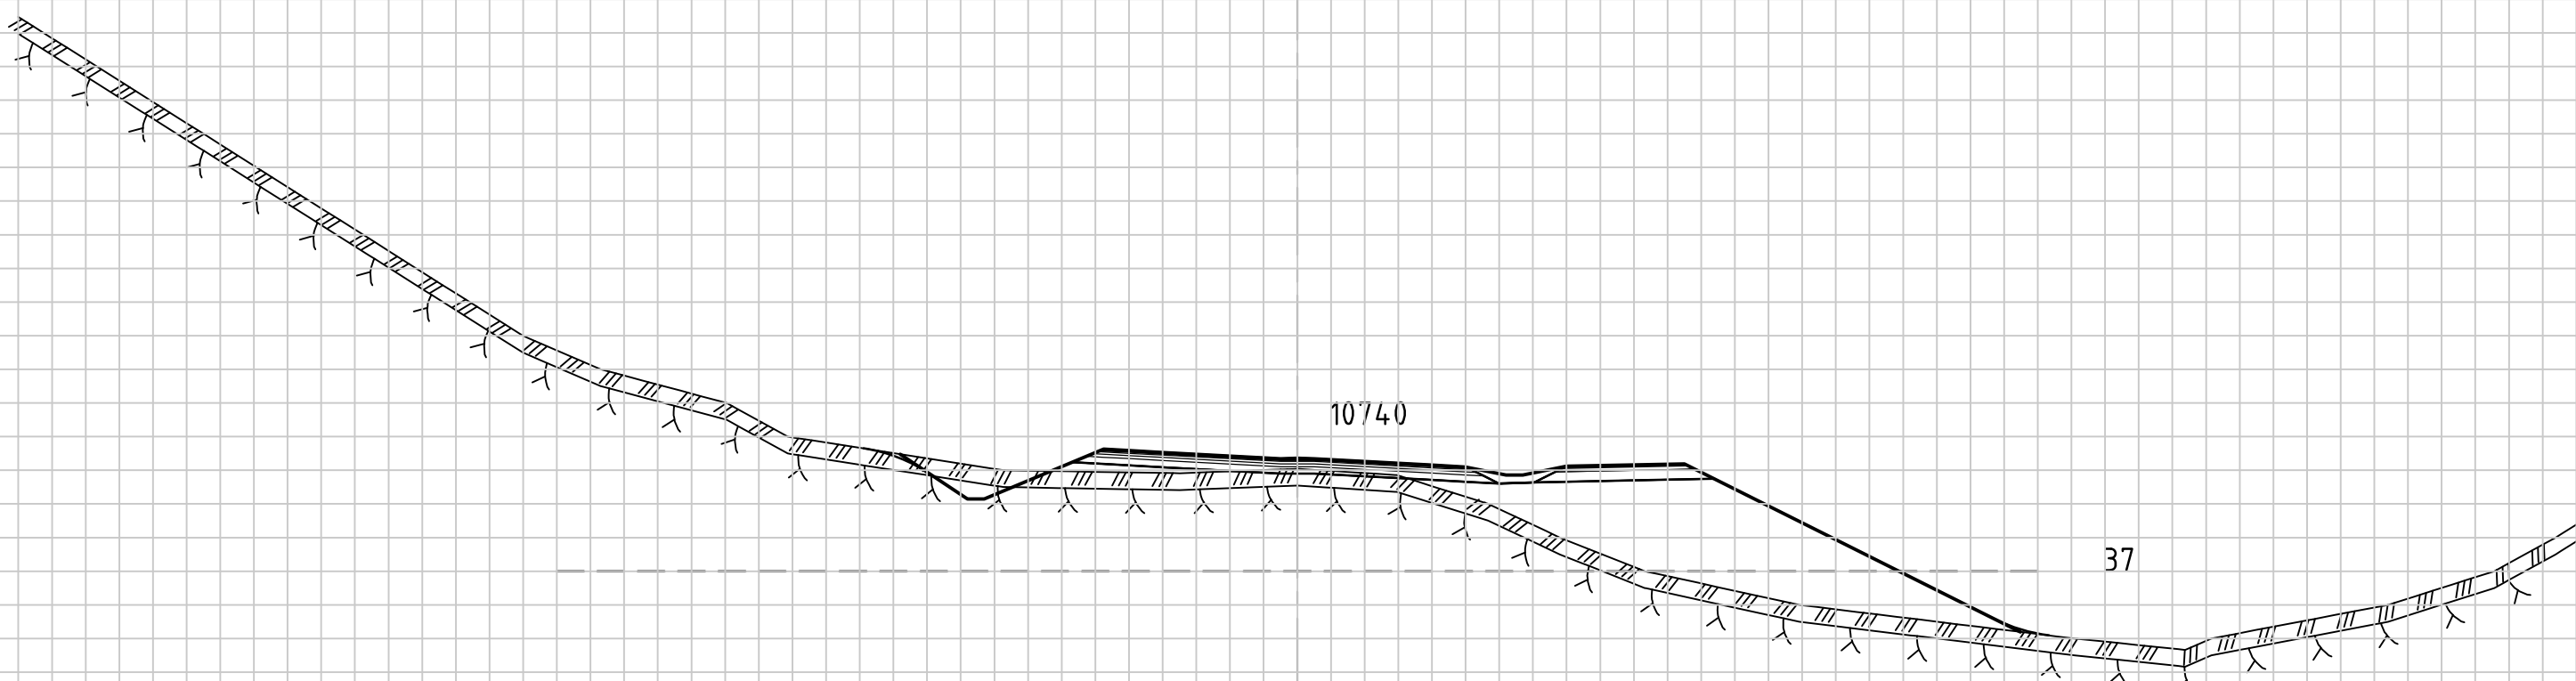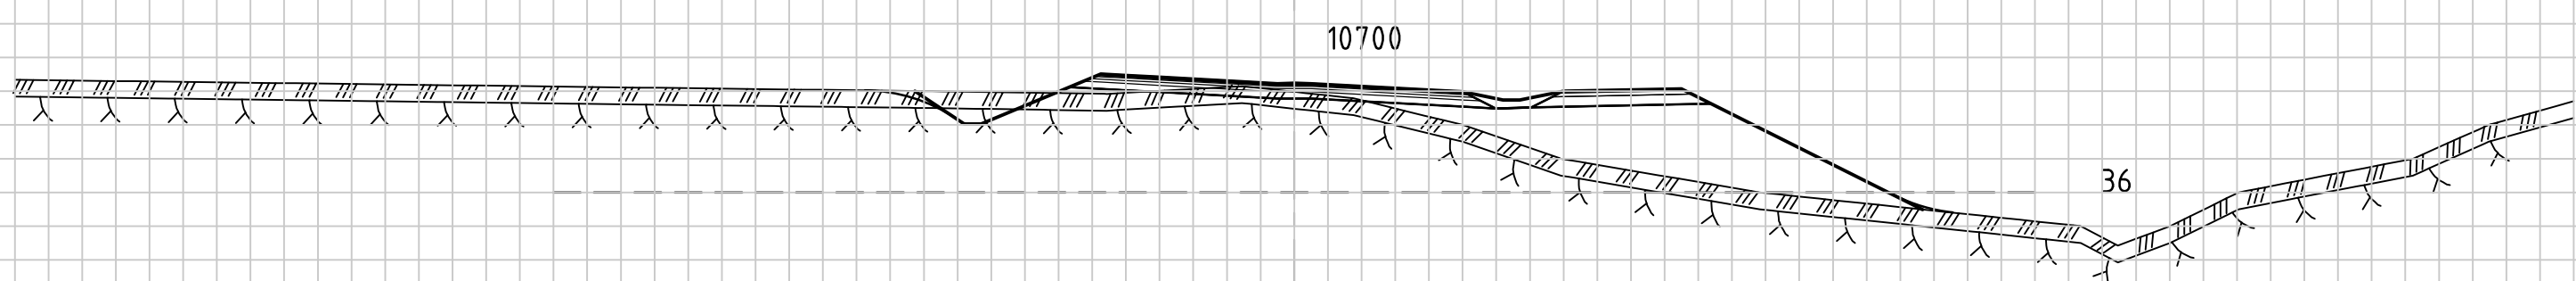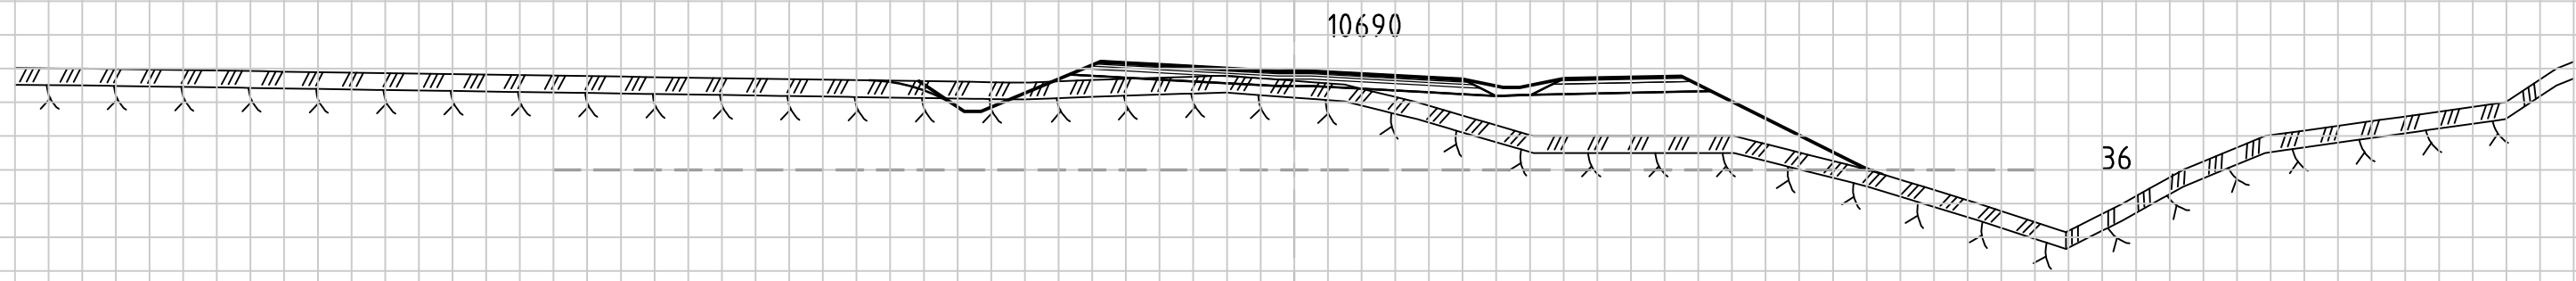

0488

Statens vegvesen

Austrheim kommune

Reguleringsplan Fv 57,

Parsell Austrheim grense - Mongstadkrysset

Tverrprofiler, Fv 57 Mongstadvegen

Profiler 10690 - 10750

Detaljplan

Utarbeidet av

kontrollert av

Godkjent av

Konsulentarkiv

TAO

OKD

AKK

201600900

0488

Statens vegvesen

Tegningsdato

21.10.2016

Bestiller

Statens vegvesen, region vest

Produsert for

Statens vegvesen, region vest

Produsert av

ABO Plan & Arkitektur AS

PROF-nummer

12F0057R_008

Arkivnummer

Byggeværksnummer

Målestokk A3

1:400








Tegningsnummer /

revisjonsbokstav

U 022

0 4 8 12 16 20 m

1:200

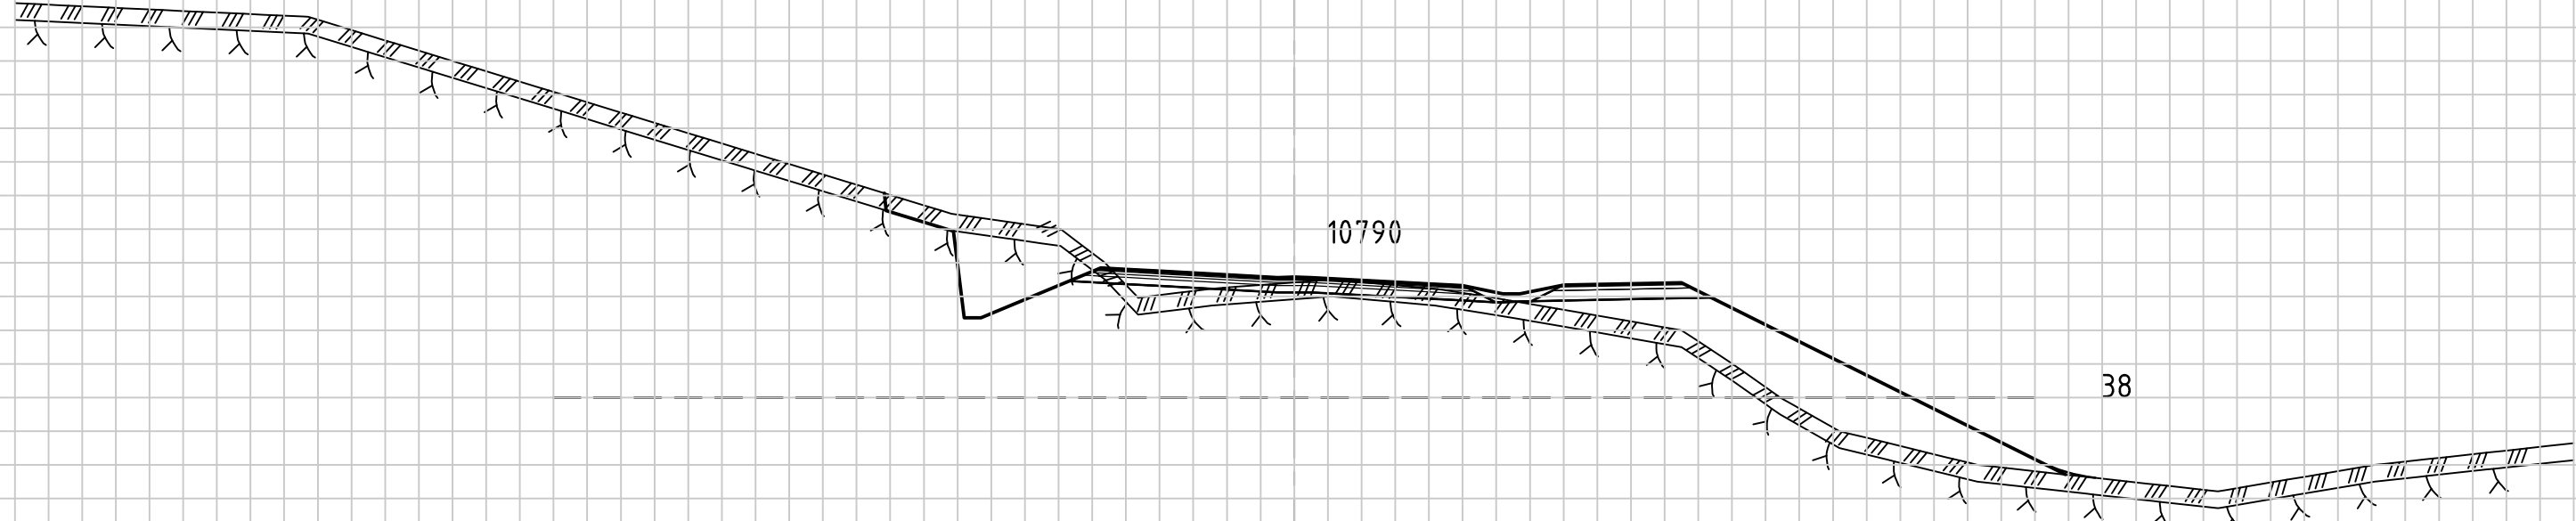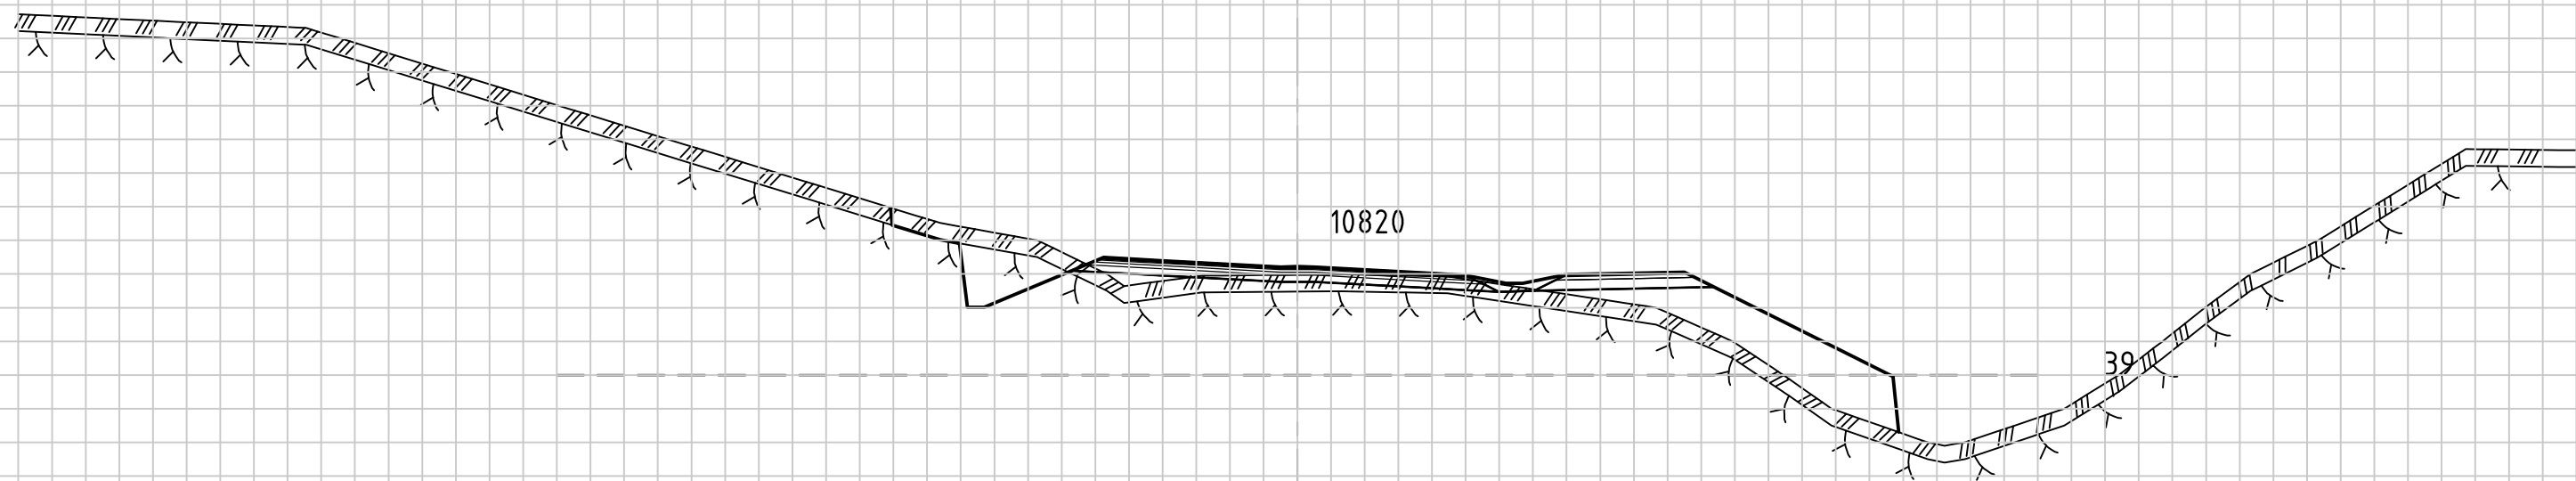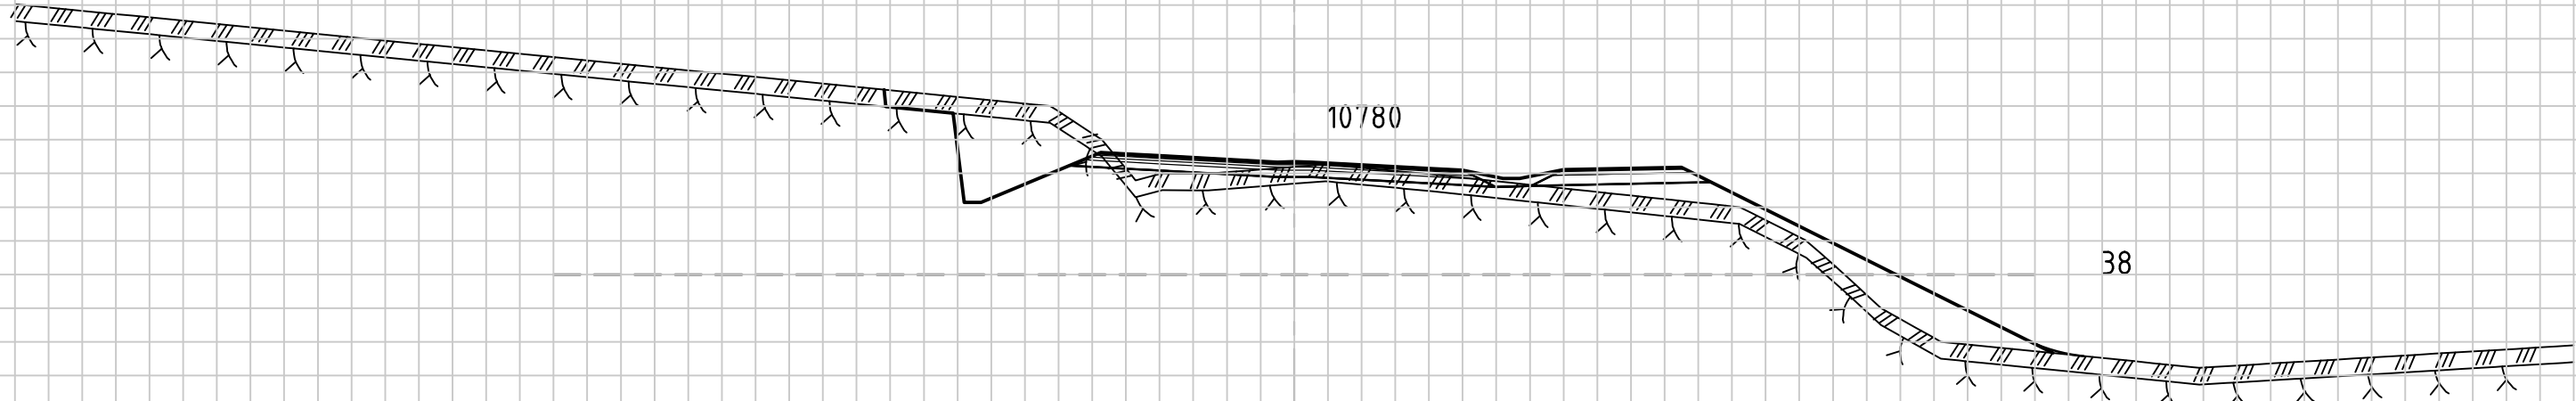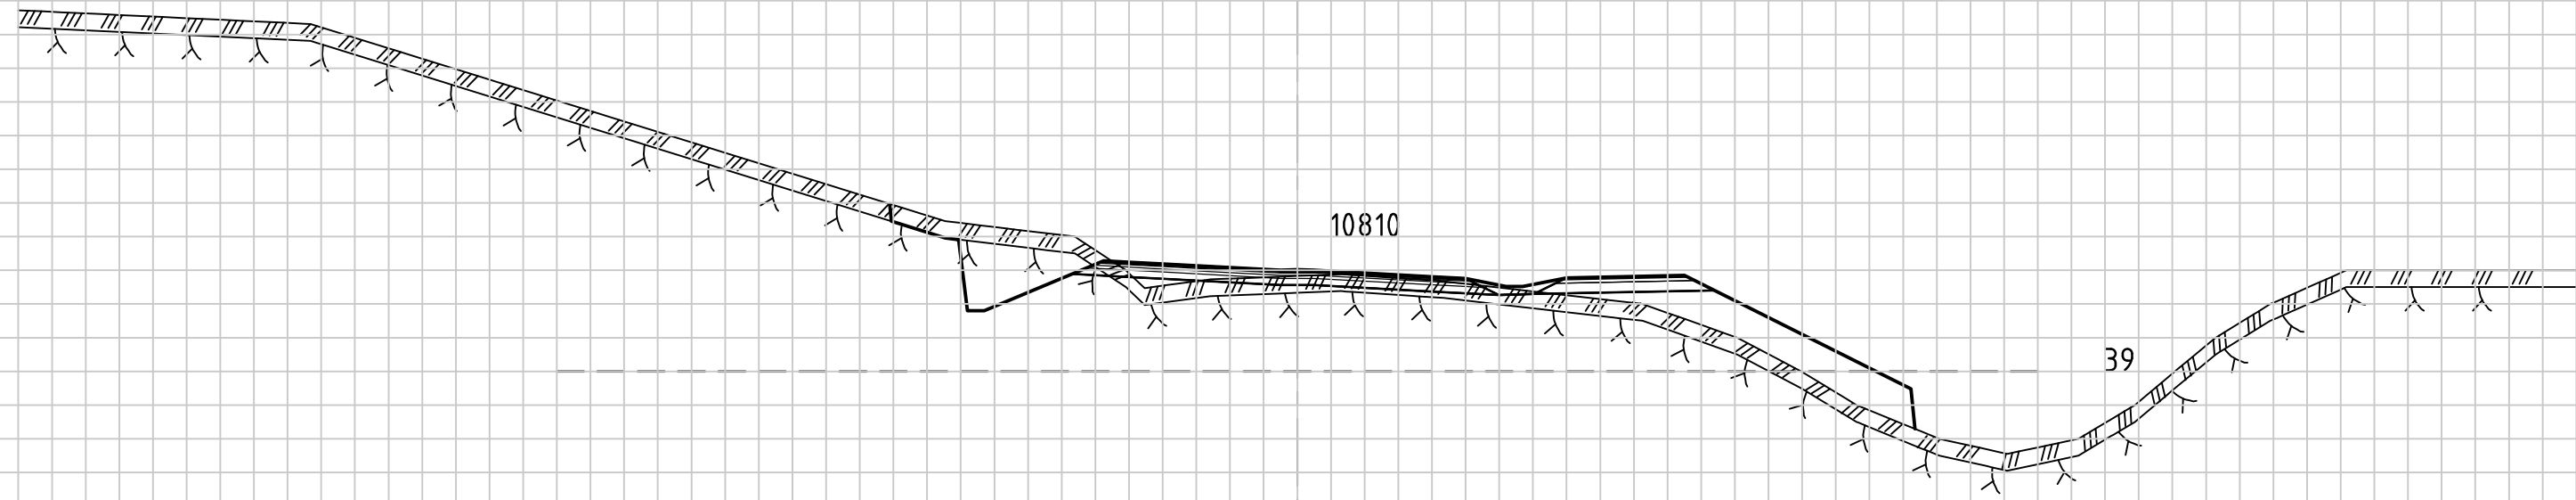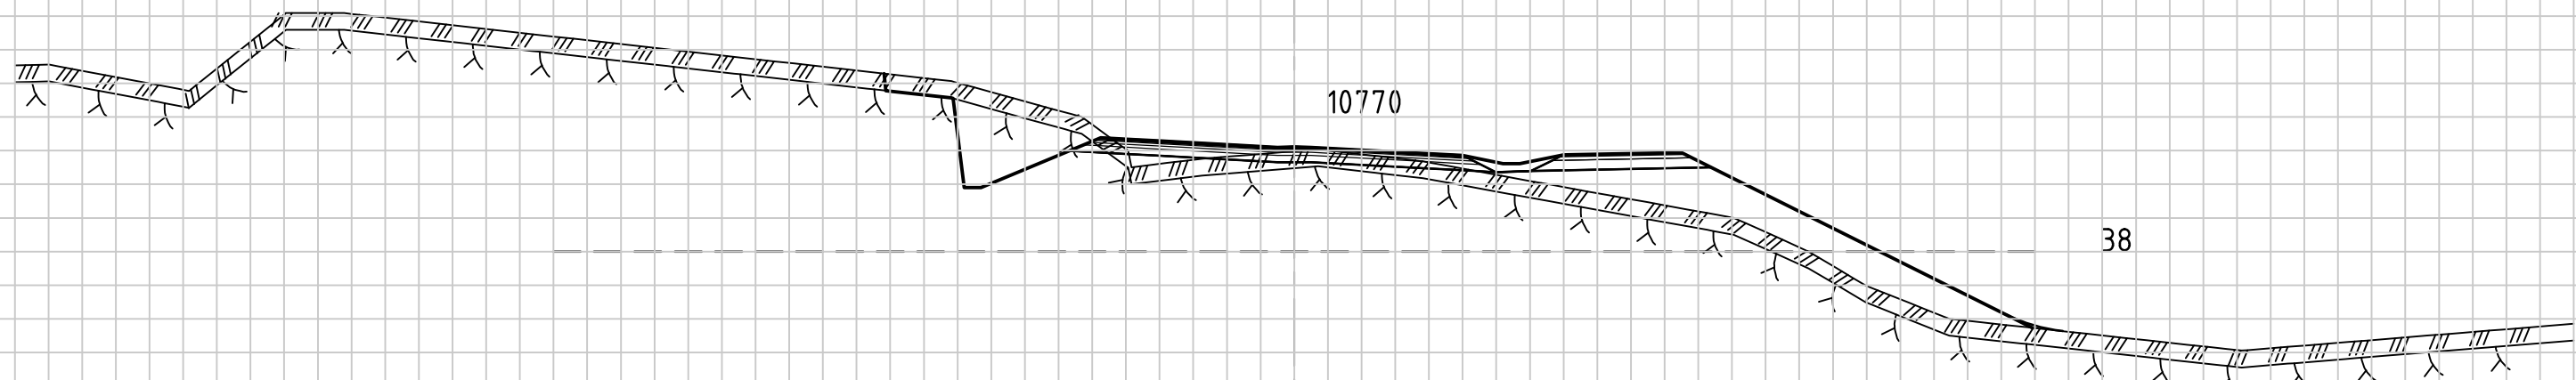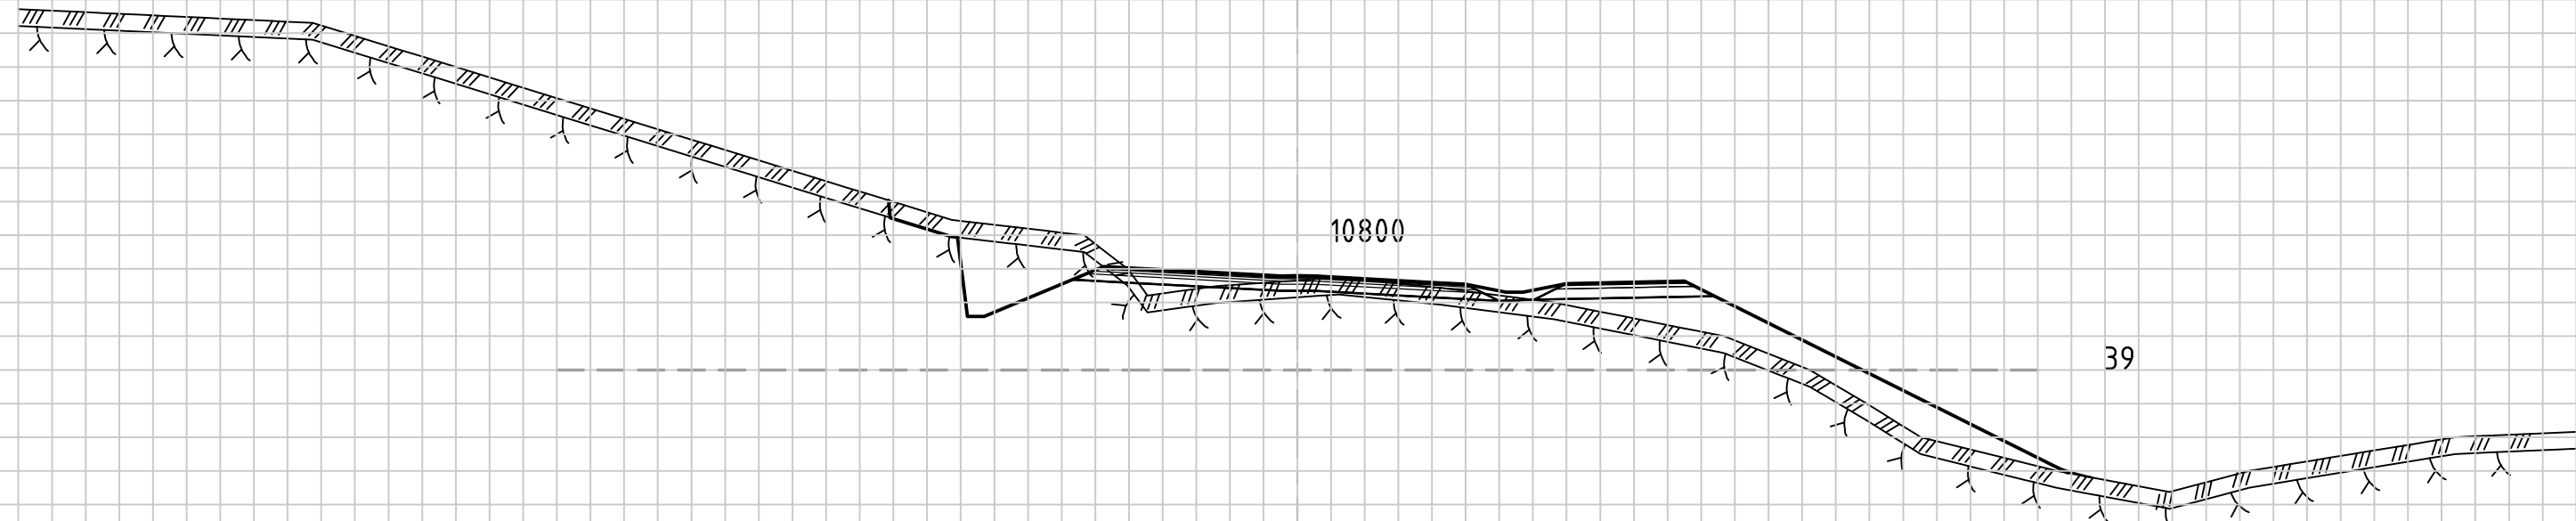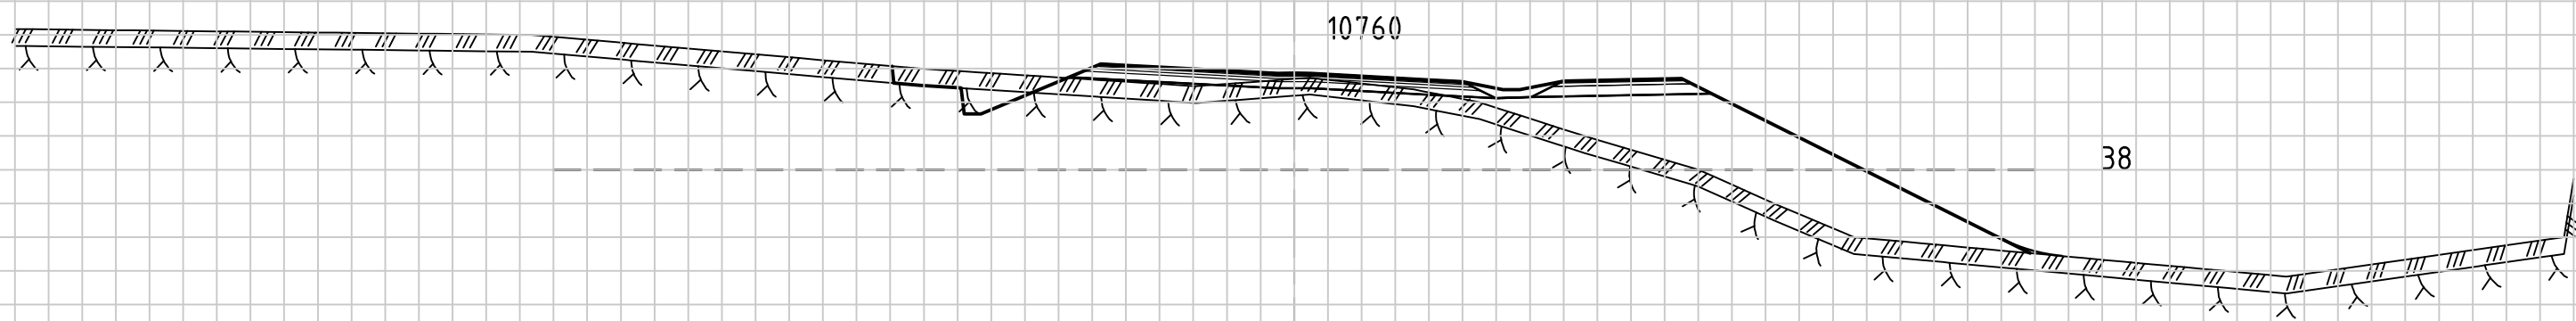

048

Statens vegvesen

Austrheim kommune

Reguleringsplan Fv 57,

Parsell Austrheim grense - Mongstadkrysset

Tverrprofiler, Fv 57 Mongstadvegen

Profiler 10760 - 10820

Detaljplan

Utarbeidet av

kontrollert av

Geddyent av

Konsulentarkiv

TAO

OKD

AKK

201600900

048

Statens vegvesen

Tegningsdato

21.10.2016

Bestiller

Statens vegvesen, region vest

Produsert for

Statens vegvesen, region vest

Produsert av

ABO Plan & Arkitektur AS

PROF-nummer

12F0057R_008

Arkivnummer

Byggeværksnummer

Målestokk A3

1:400

Tegningsnummer /

revisjonsbokstav

U 023

048

Statens vegvesen

Tegningsdato

21.10.2016

Bestiller

Statens vegvesen, region vest

Produsert for

Statens vegvesen, region vest

Produsert av

ABO Plan & Arkitektur AS

PROF-nummer

12F0057R_008

Arkivnummer

Byggeværksnummer



Målestokk A3







1:400

Tegningsnummer /

revisjonsbokstav

U 023

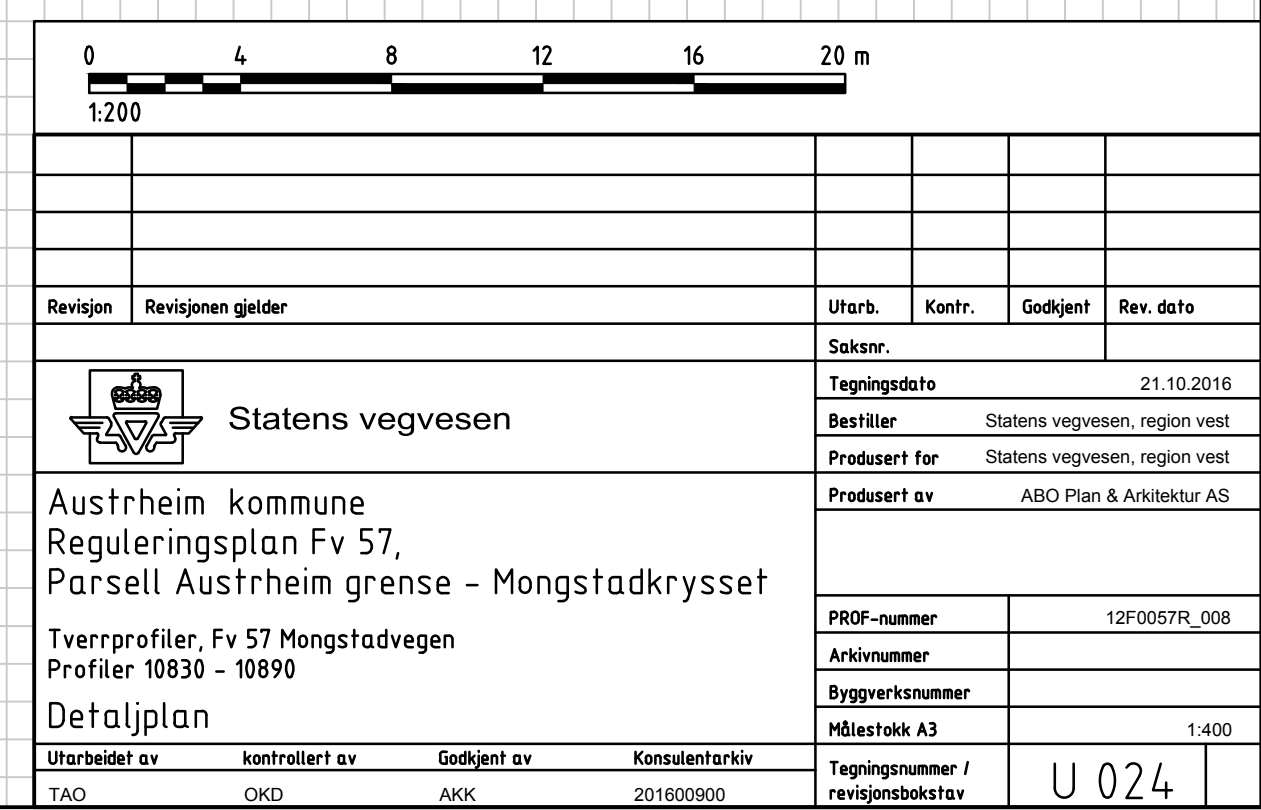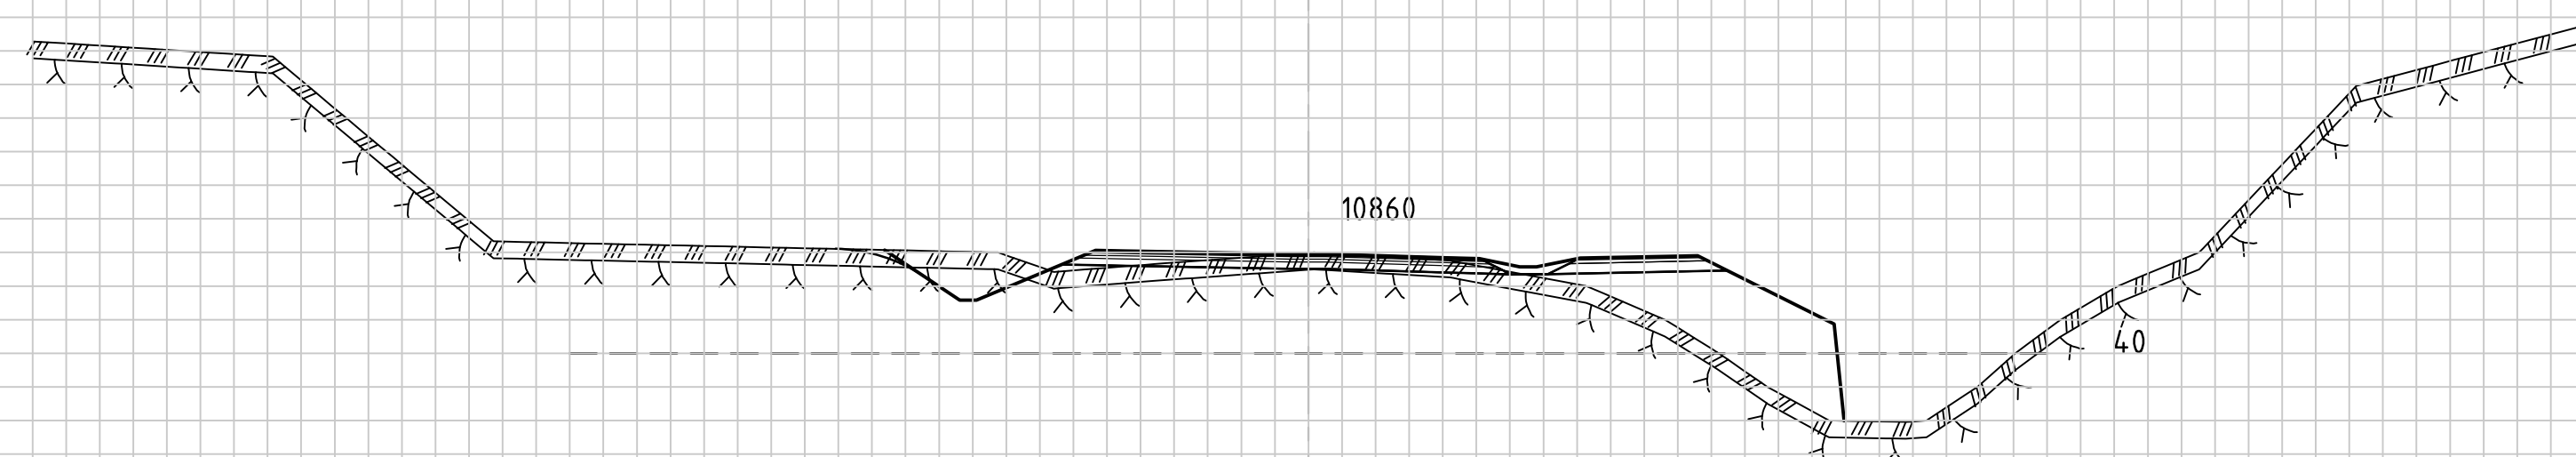

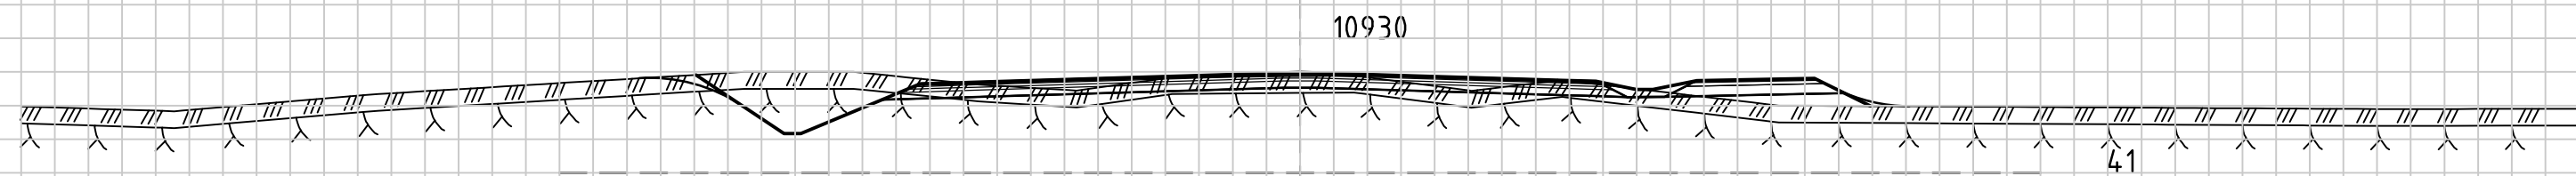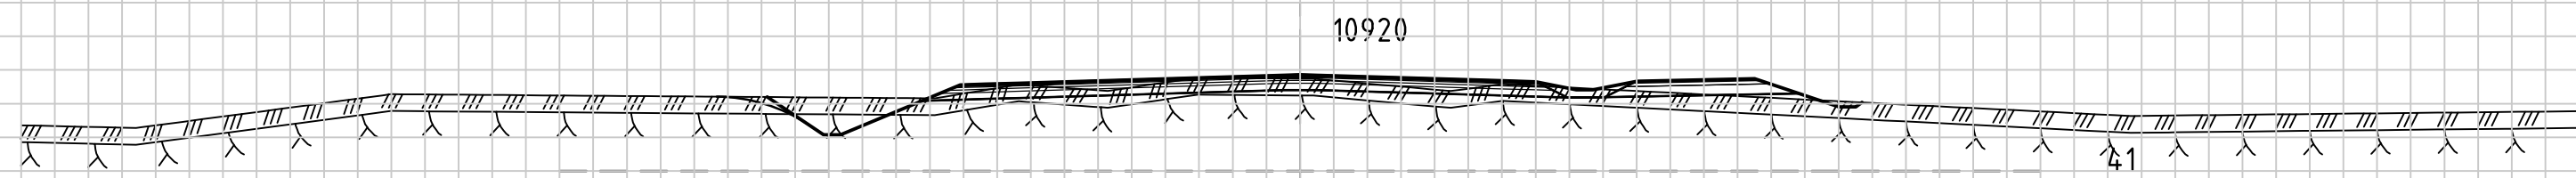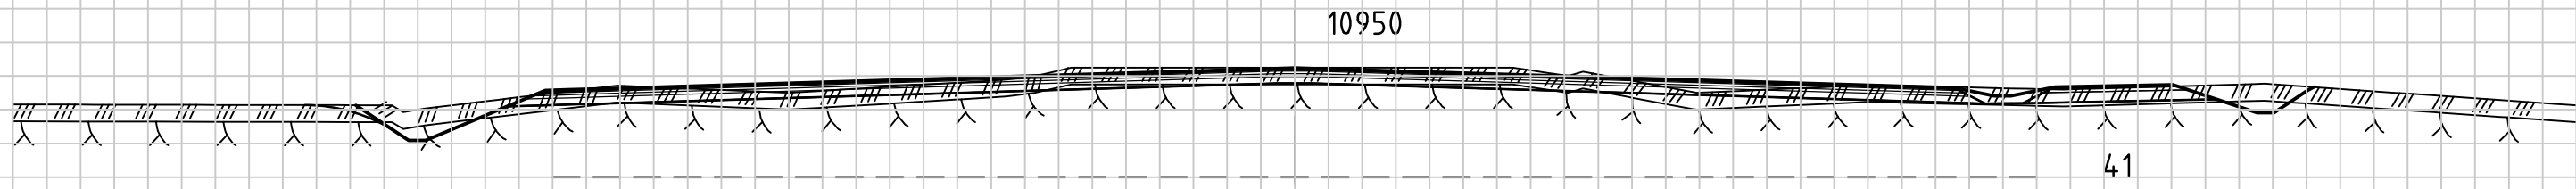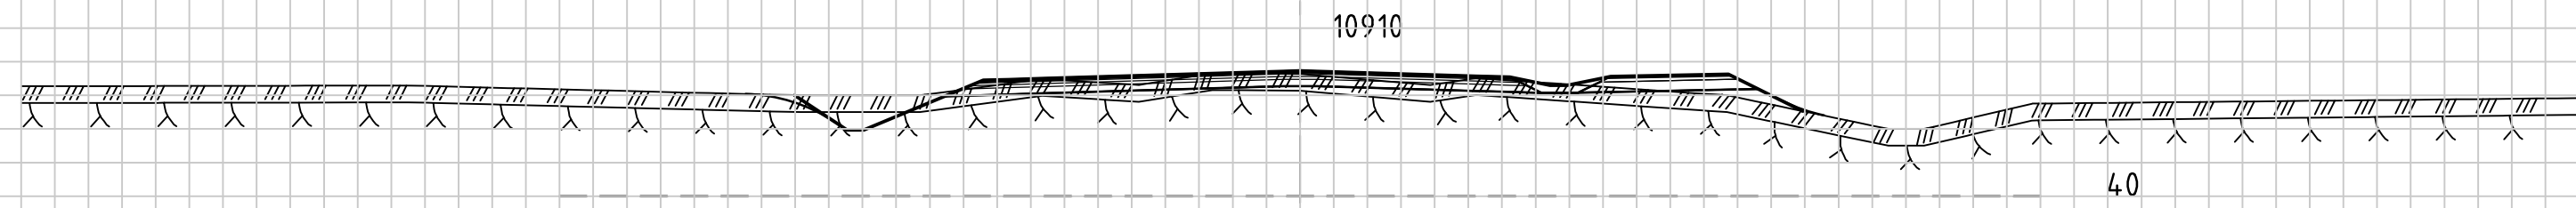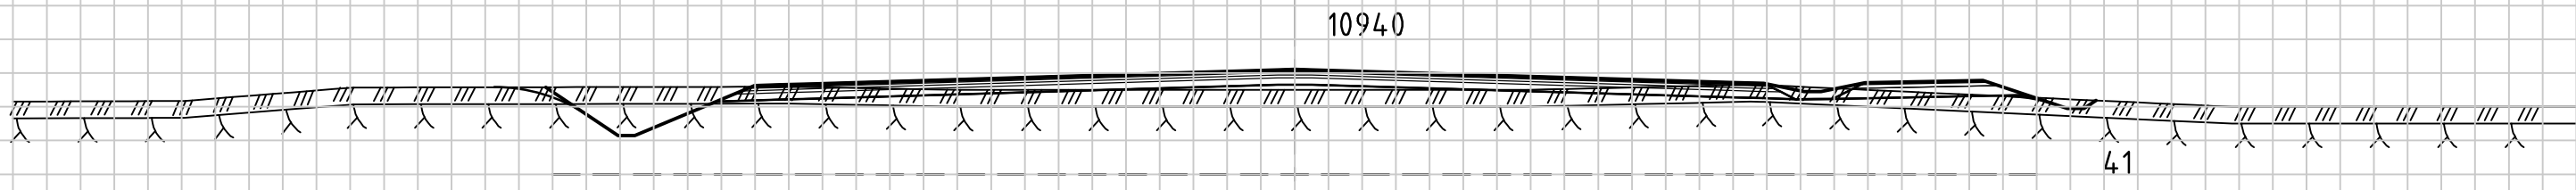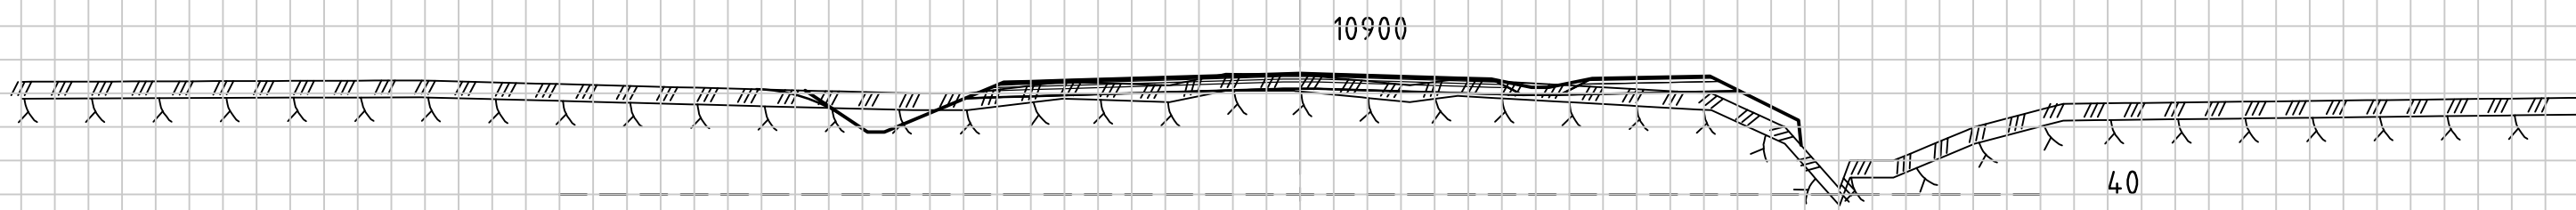

04812

Statens vegvesen

Austrheim kommune
Reguleringsplan Fv 57,
Parsell Austrheim grense - Mongstadkrysset

Tverrprofiler, Fv 57 Mongstadvegen
Profiler 10900 - 10950

Detaljplan

Utarbeidet av

kontrollert av

Godkjent av

Konsulentarkiv

TAO

OKD

AKK

201600900

Tegningsdato

21.10.2016

Bestiller

Statens vegvesen, region vest

Produsert for

Statens vegvesen, region vest

Produsert av

ABO Plan & Arkitektur AS

PROF-nummer

12F0057R_008

Arkivnummer

Byggeværksnummer








Målestokk A3

1:400

Tegningsnummer /

revisjonsbokstav

U 025

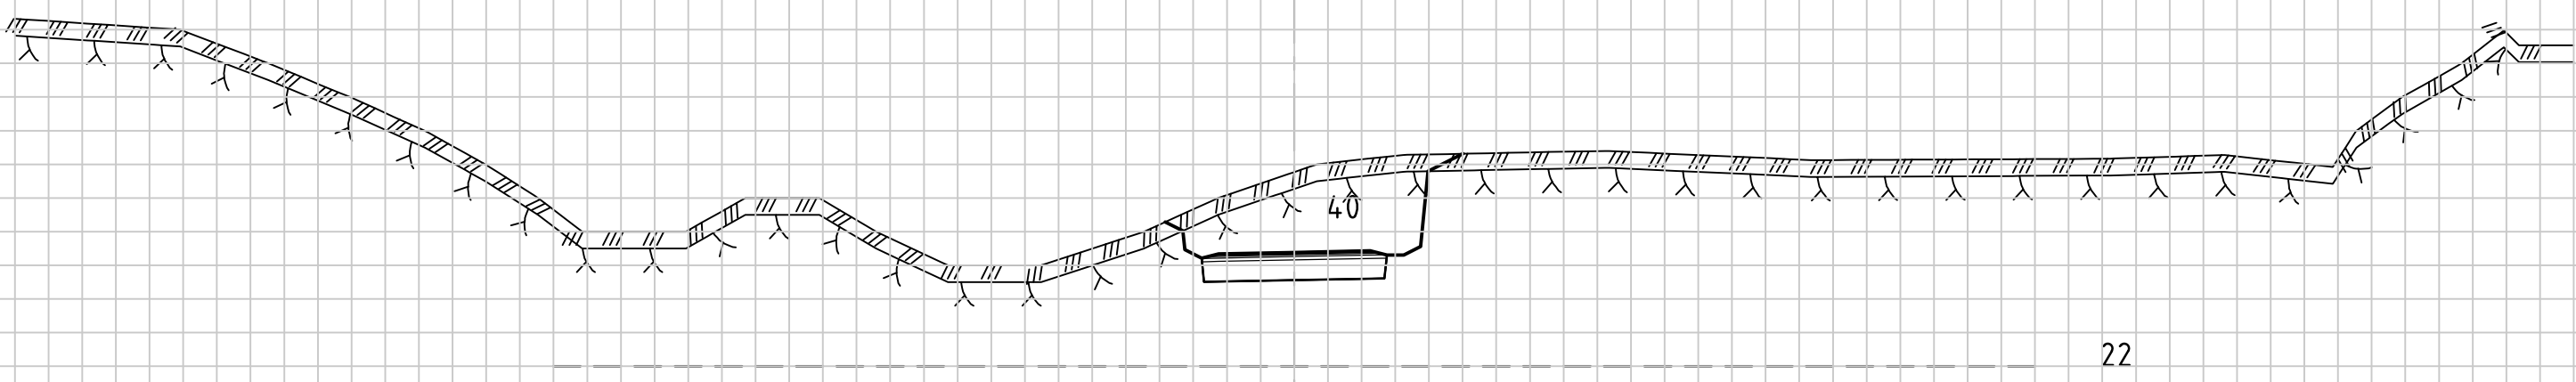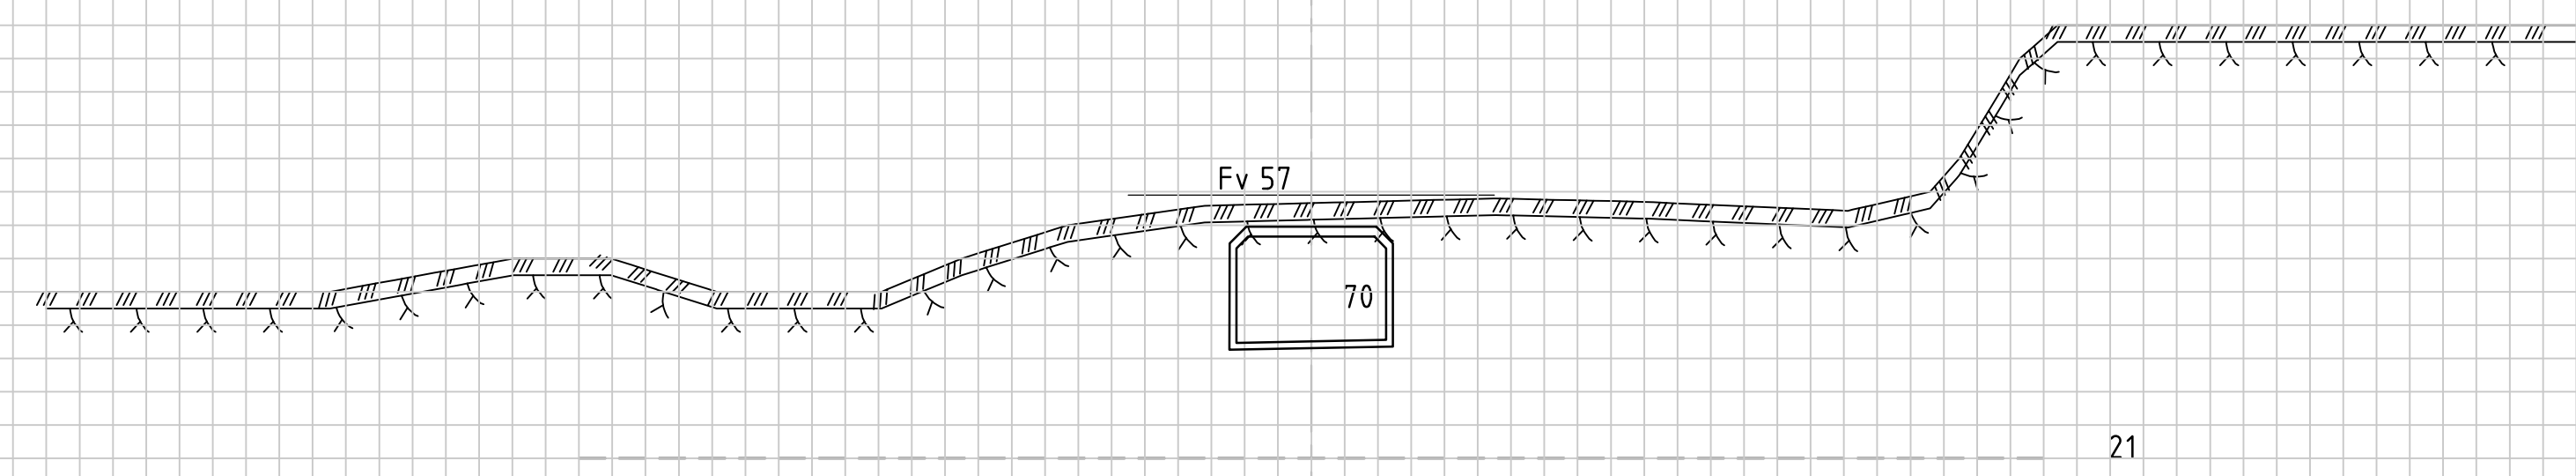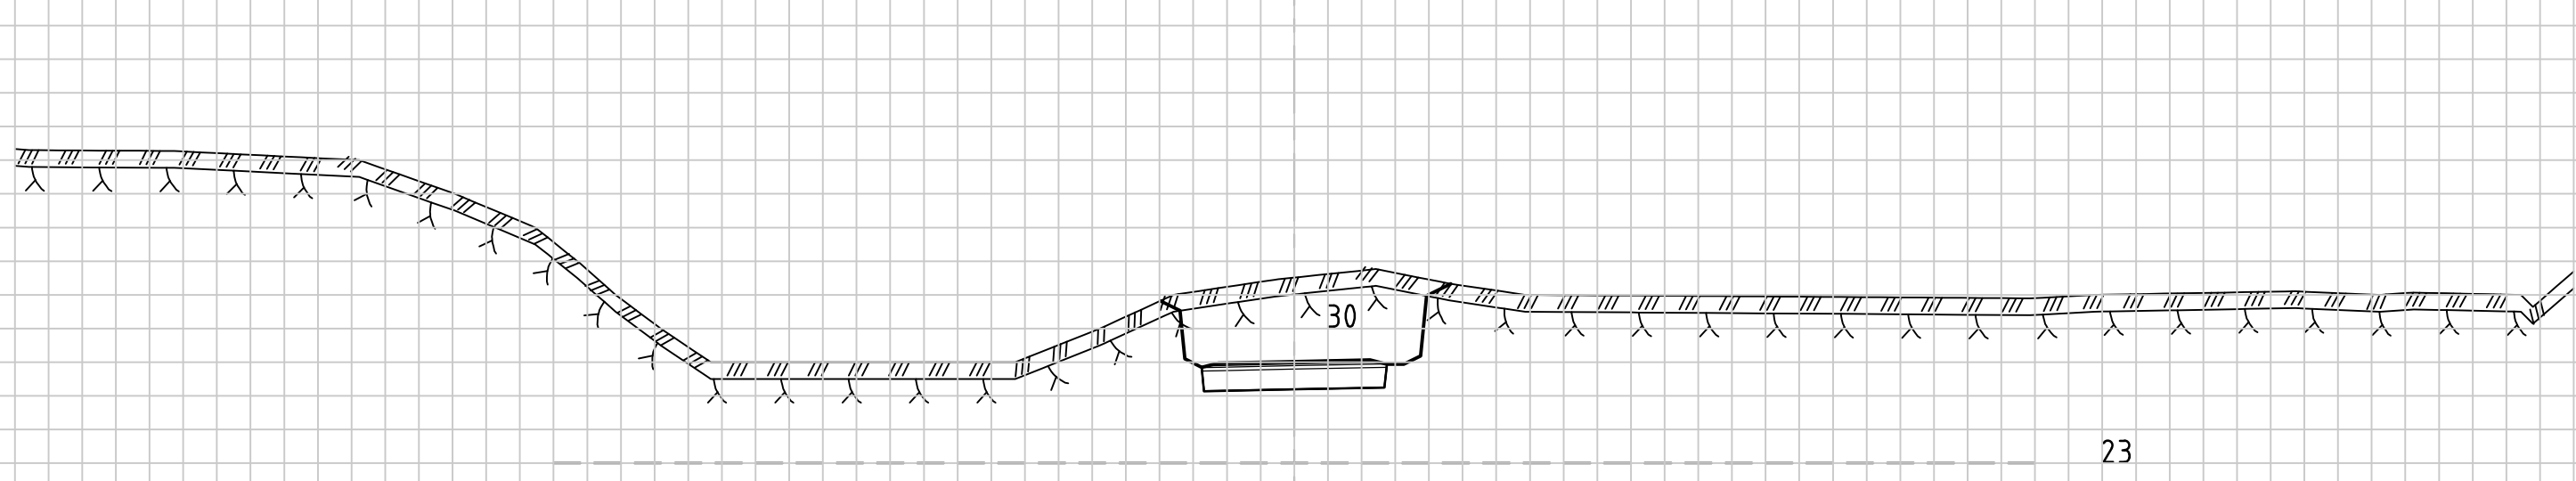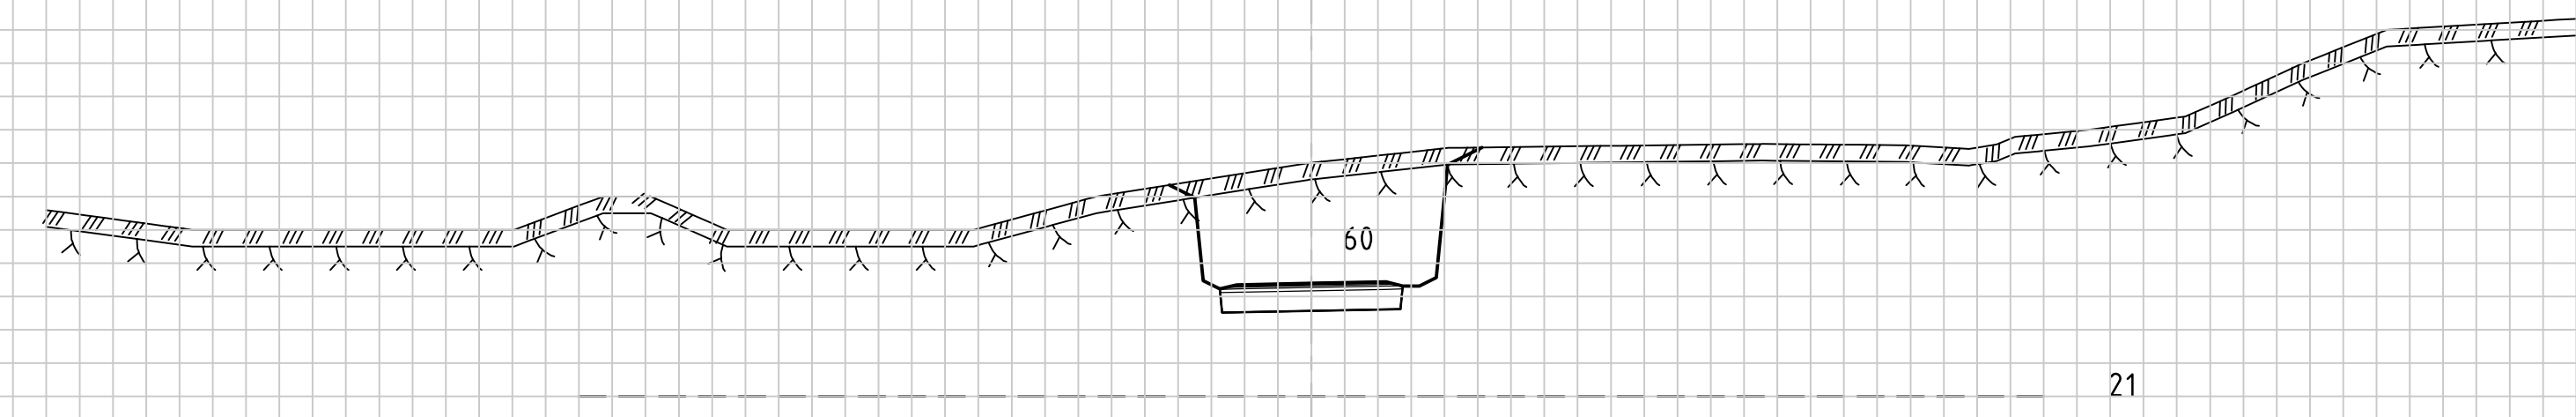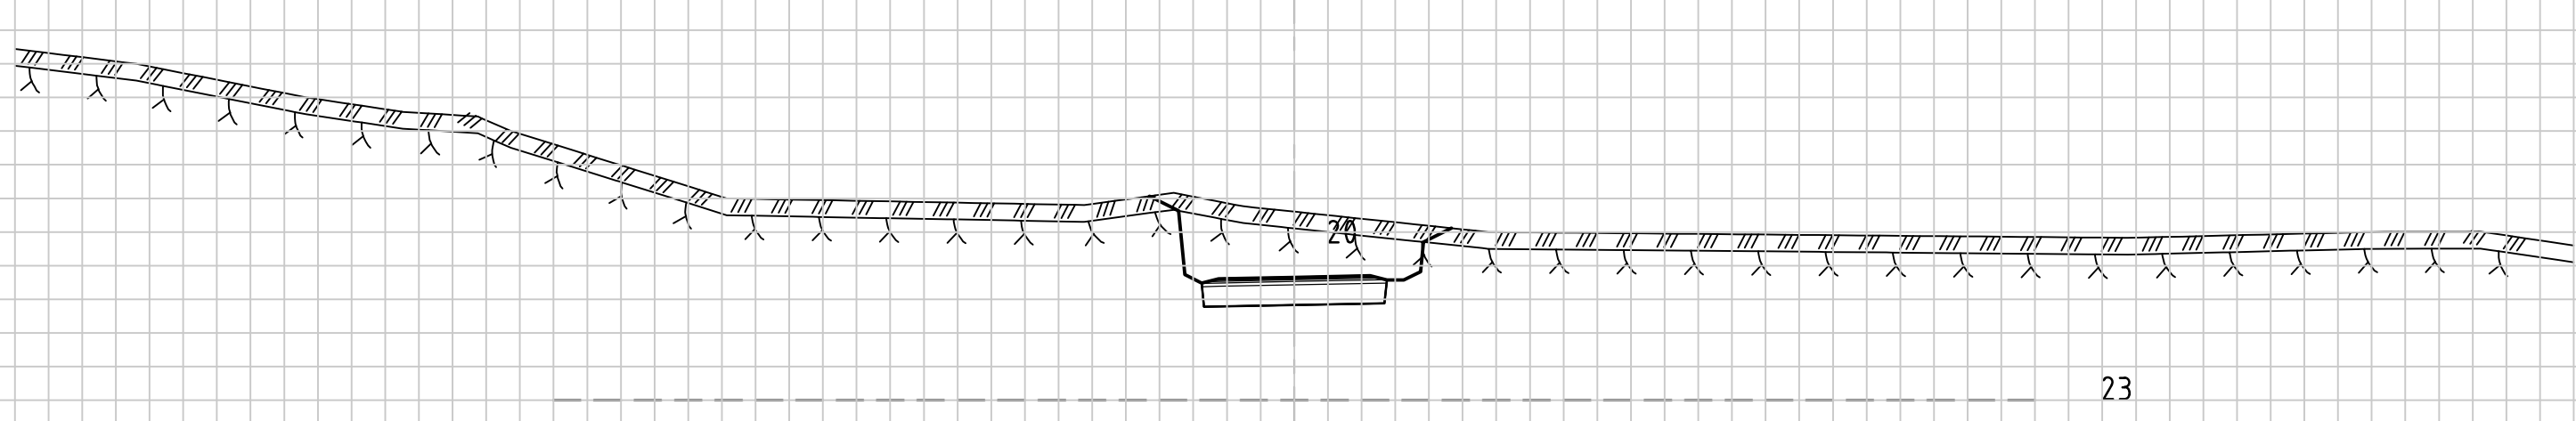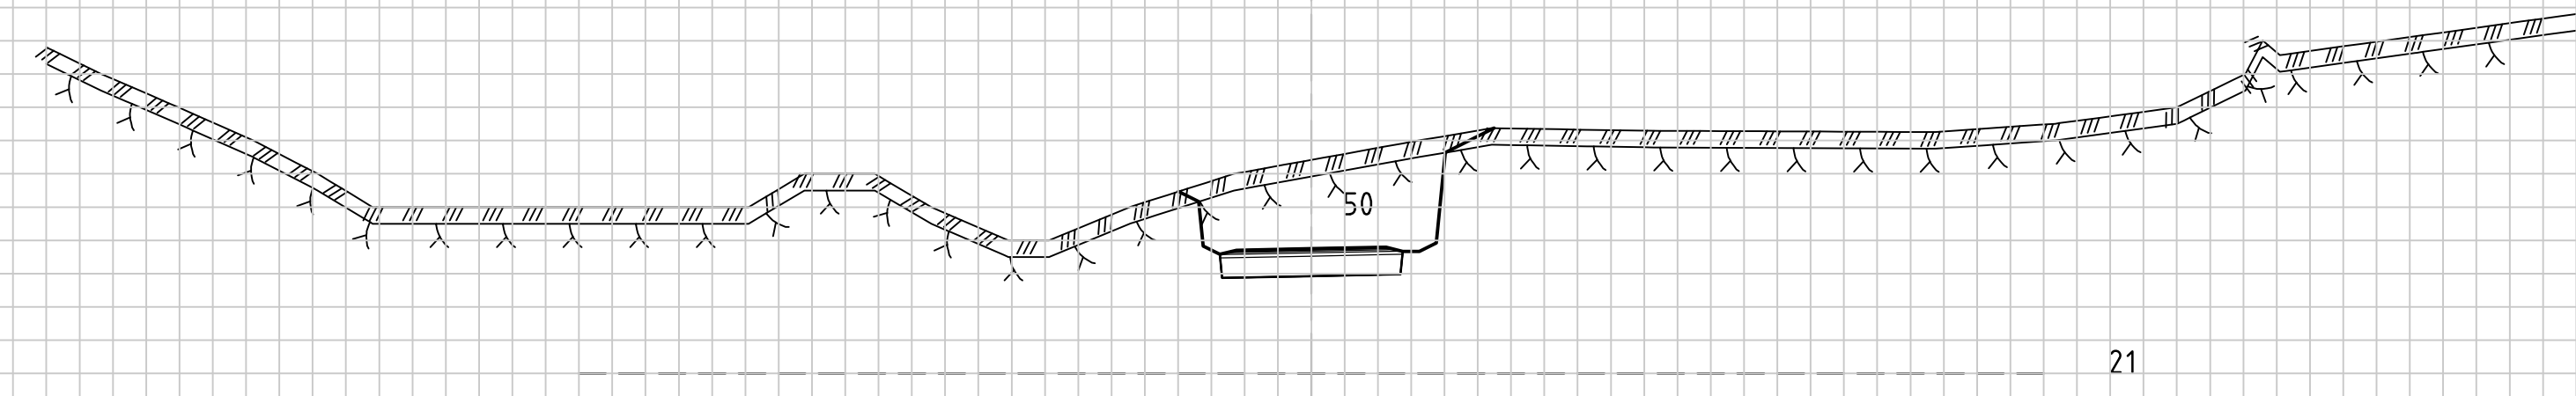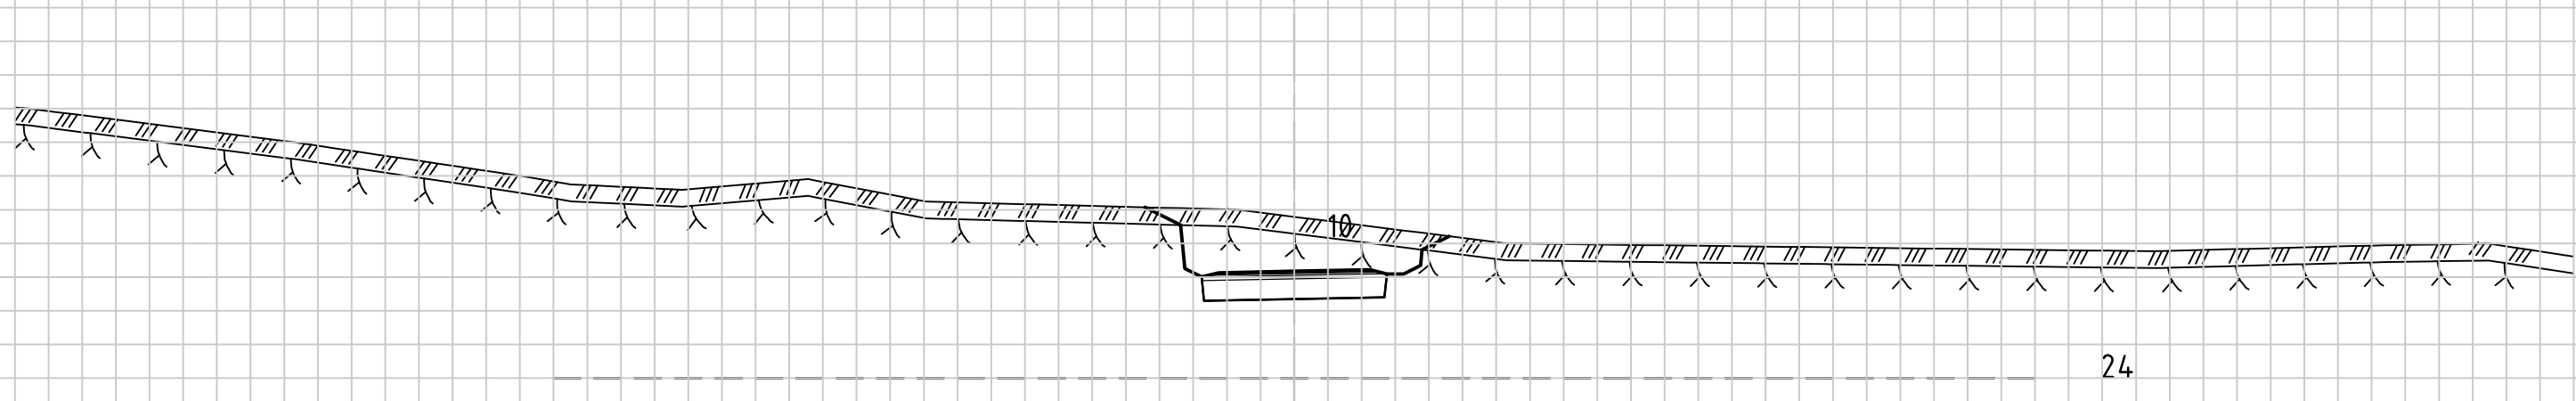

04

Statens vegvesen

Austrheim kommune
Reguleringsplan Fv 57,
Parsell Austrheim grense - Mongstadkrysset

Tverrprofiler, gang- og sykkelveg under Fv 57
Profiler 10 - 70

Detaljplan

Utarbeidet av
TAO

Kontrollert av
OKD

Godkjent av
AKK

Konsulentarkiv
201600900

Tegningsdato
21.10.2016

Bestiller
Statens vegvesen, region vest

Produsert for
Statens vegvesen, region vest

Produsert av
ABO Plan & Arkitektur AS

PROF-nummer
12F0057R_008


Arkivnummer

Byggeværksnummer


Målestokk A3
1:400

Tegningsnummer /
revisjonsbokstav


U 026

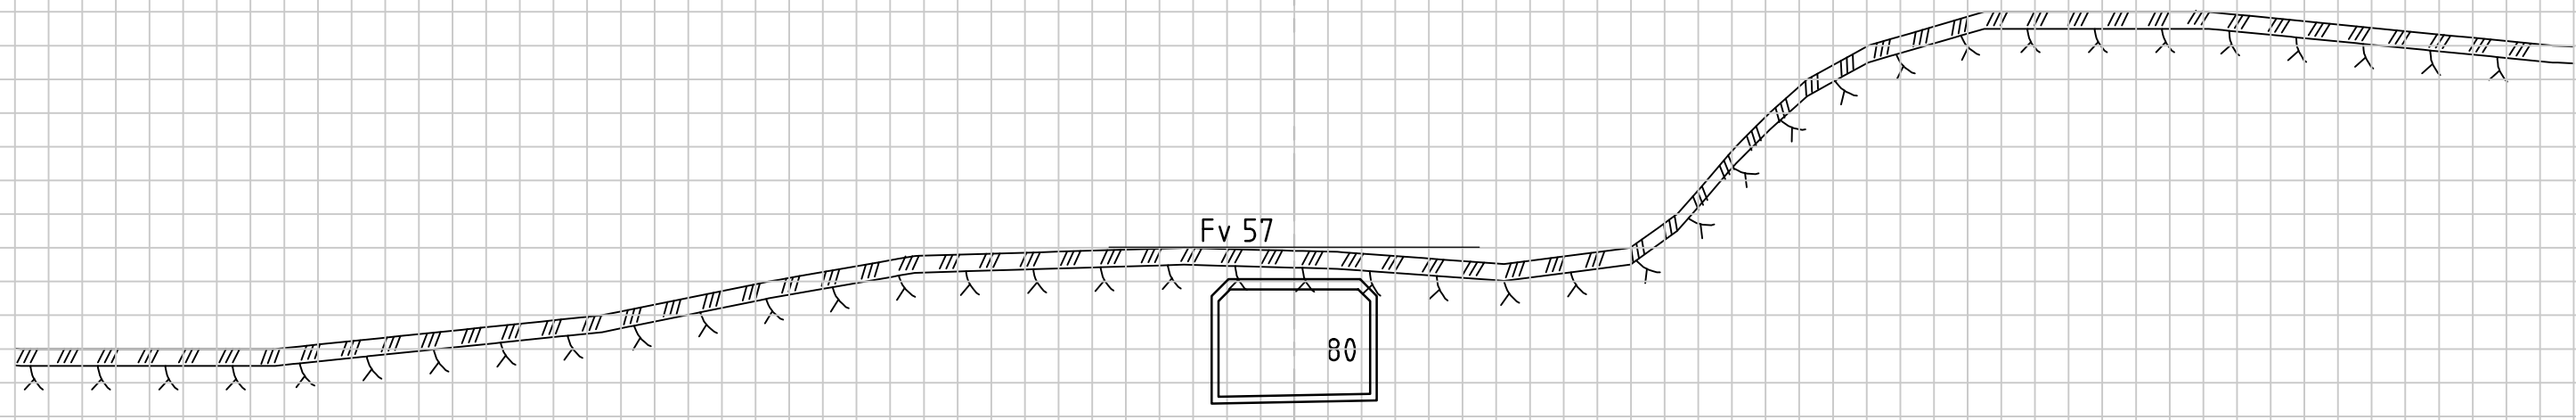


21

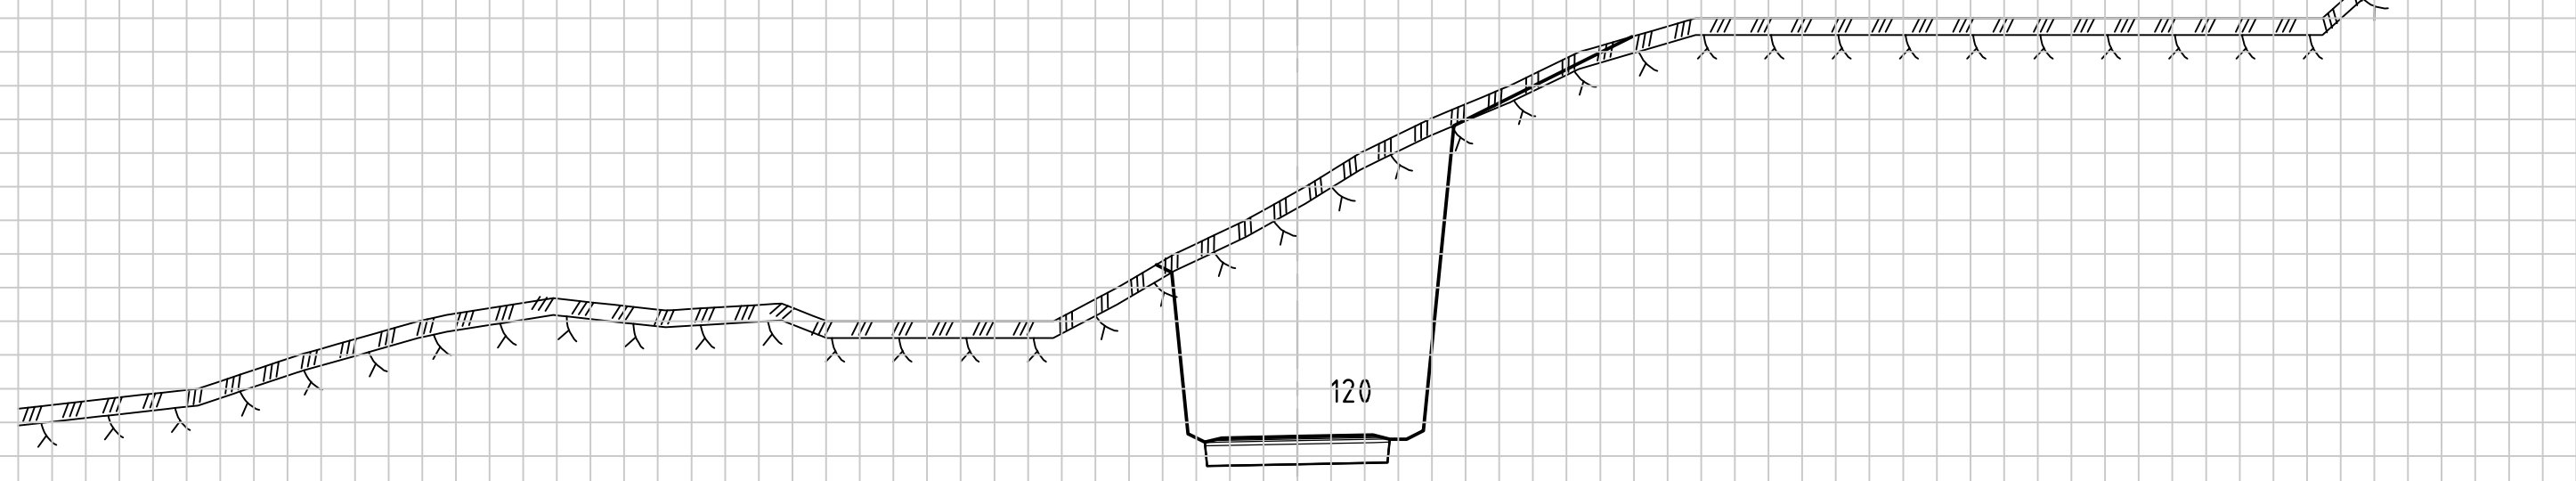


22

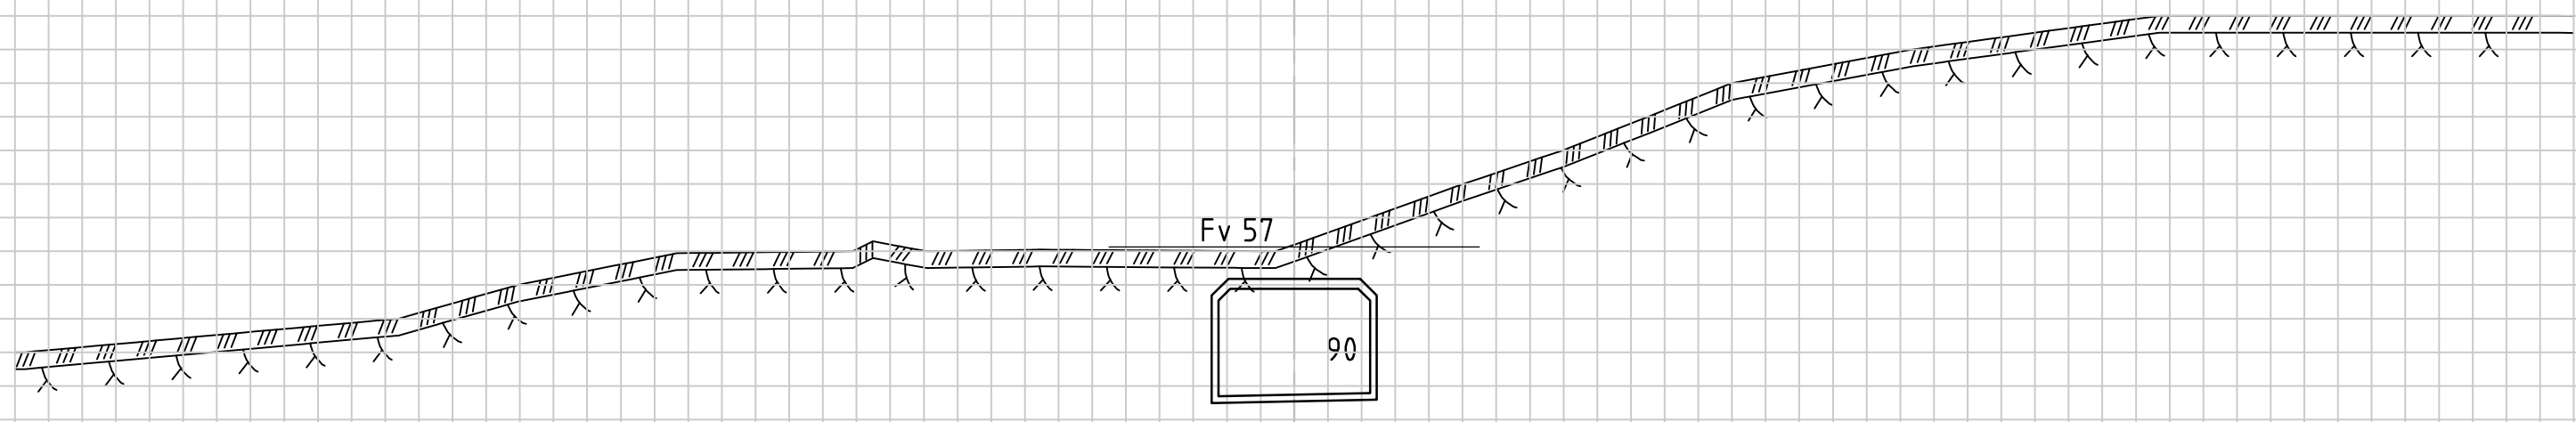


21

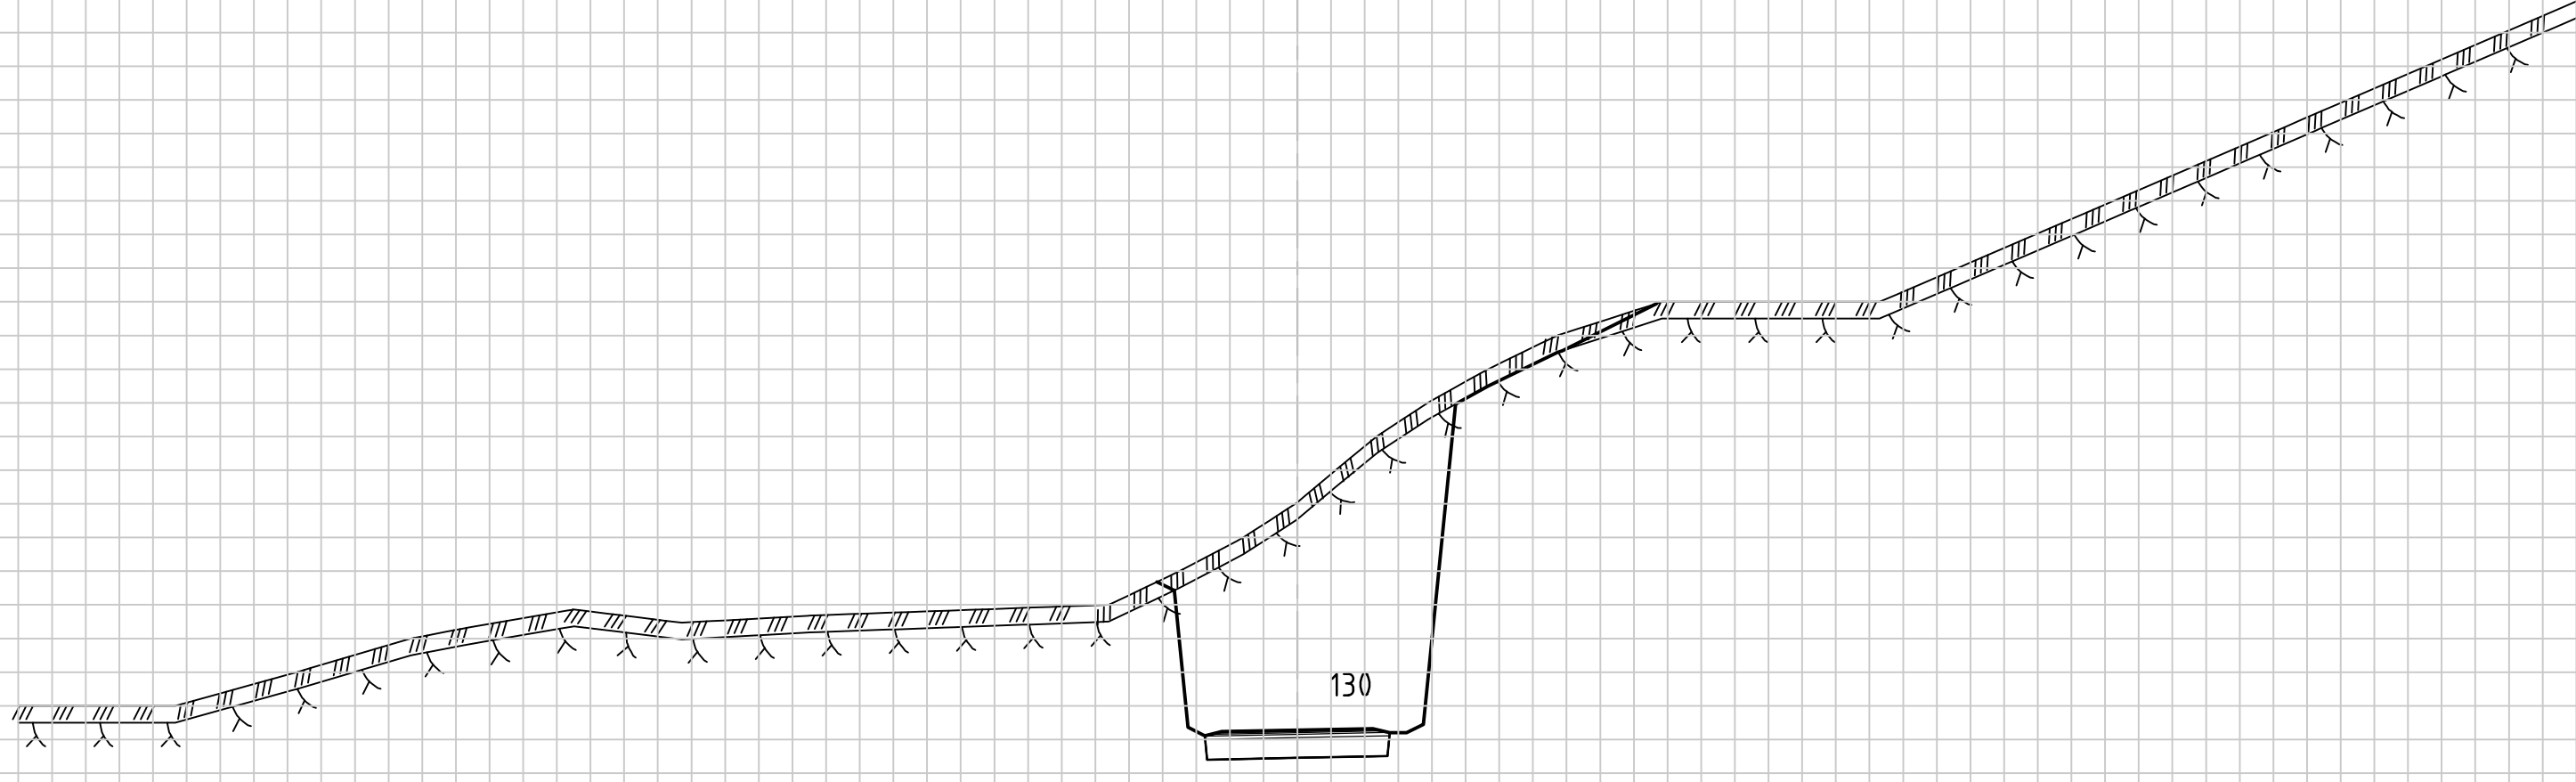


23

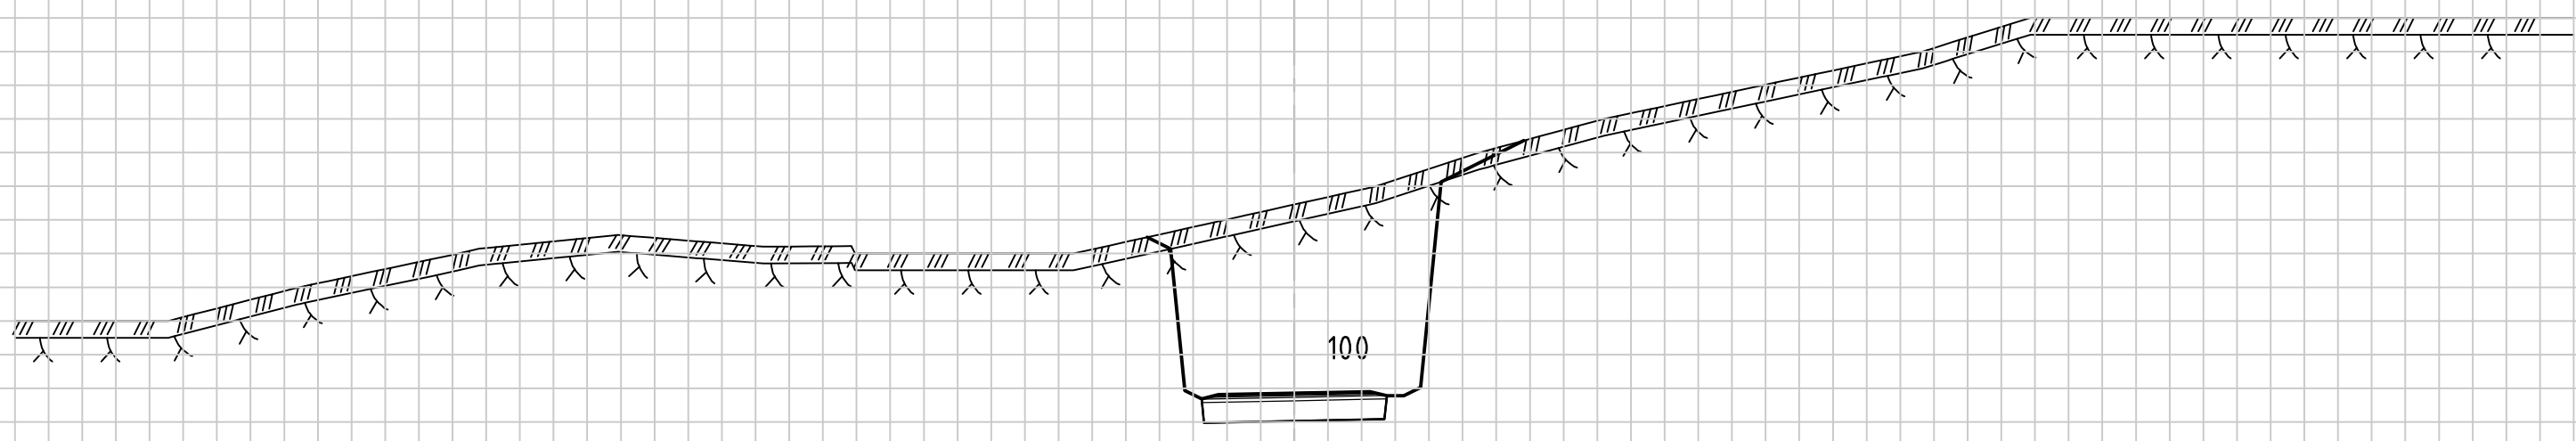

21

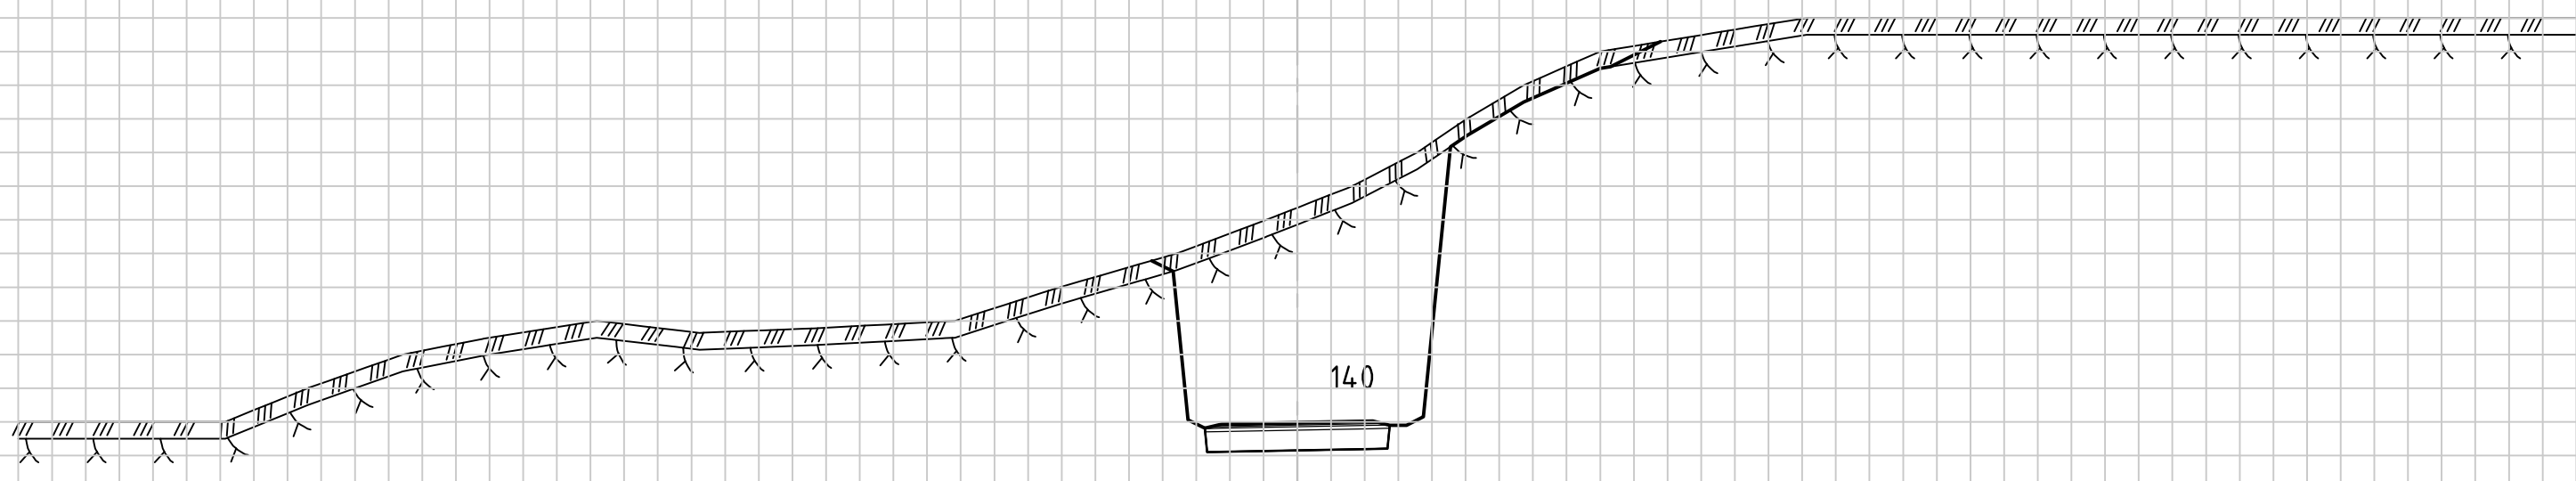

24

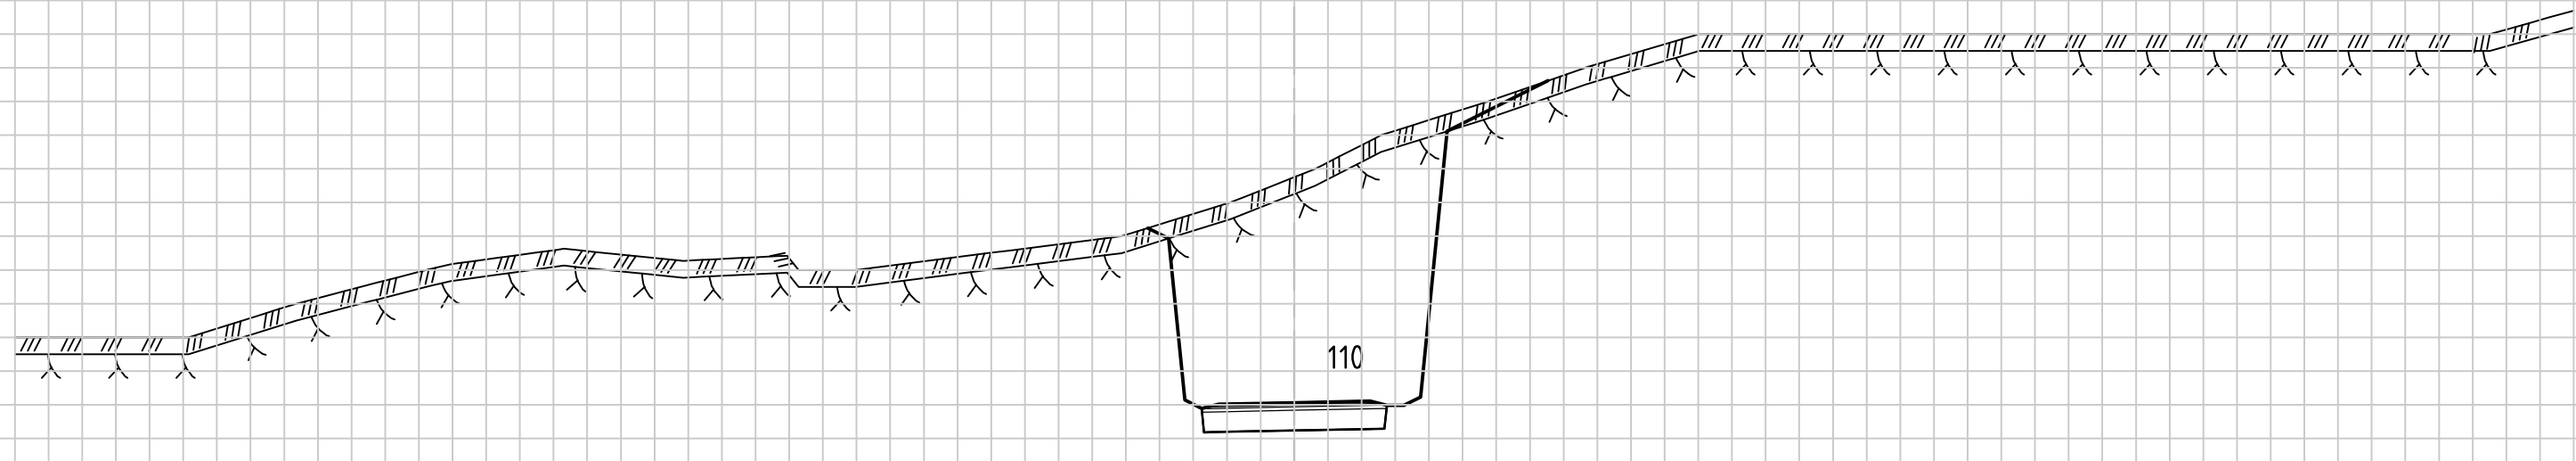

22

048

Statens vegvesen

Austrheim kommune
Reguleringsplan Fv 57,
Parsell Austrheim grense - Mongstadkrysset

Tverrprofiler, gang- og sykkelveg under Fv 57
Profiler 80 - 140

Detaljplan

Utarbeidet av

kontrollert av

Godkjent av

Konsulentarkiv

TAO

OKD

AKK

201600900

048

Statens vegvesen

Tegningsdato

21.10.2016

Bestiller

Statens vegvesen, region vest

Produsert for

Statens vegvesen, region vest

Produsert av

ABO Plan & Arkitektur AS

PROF-nummer

12F0057R_008

Arkivnummer

Byggeværksnummer





Målestokk A3

1:400

Tegningsnummer /

revisjonsbokstav

U 027

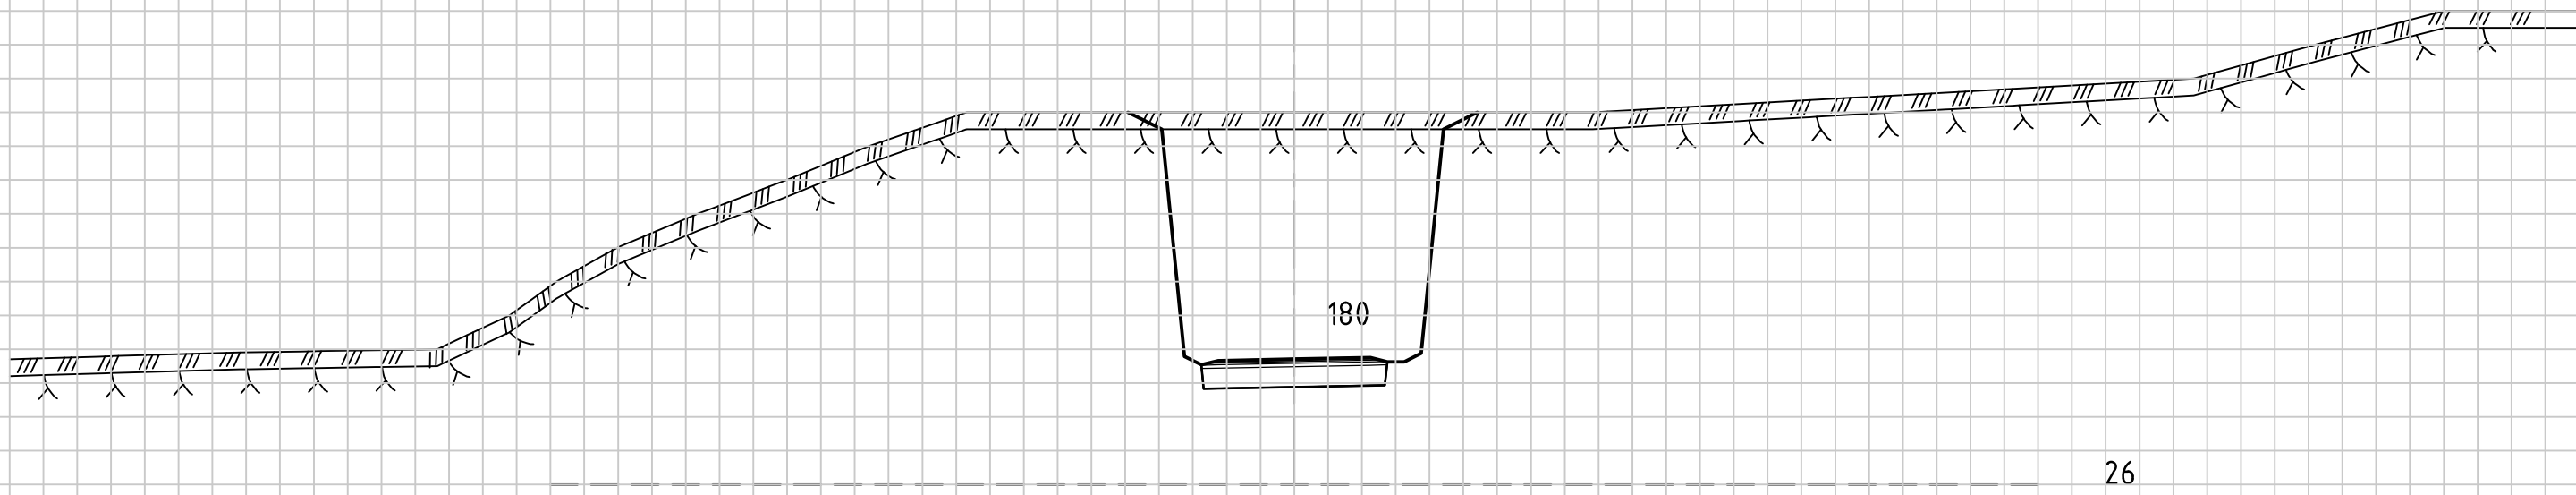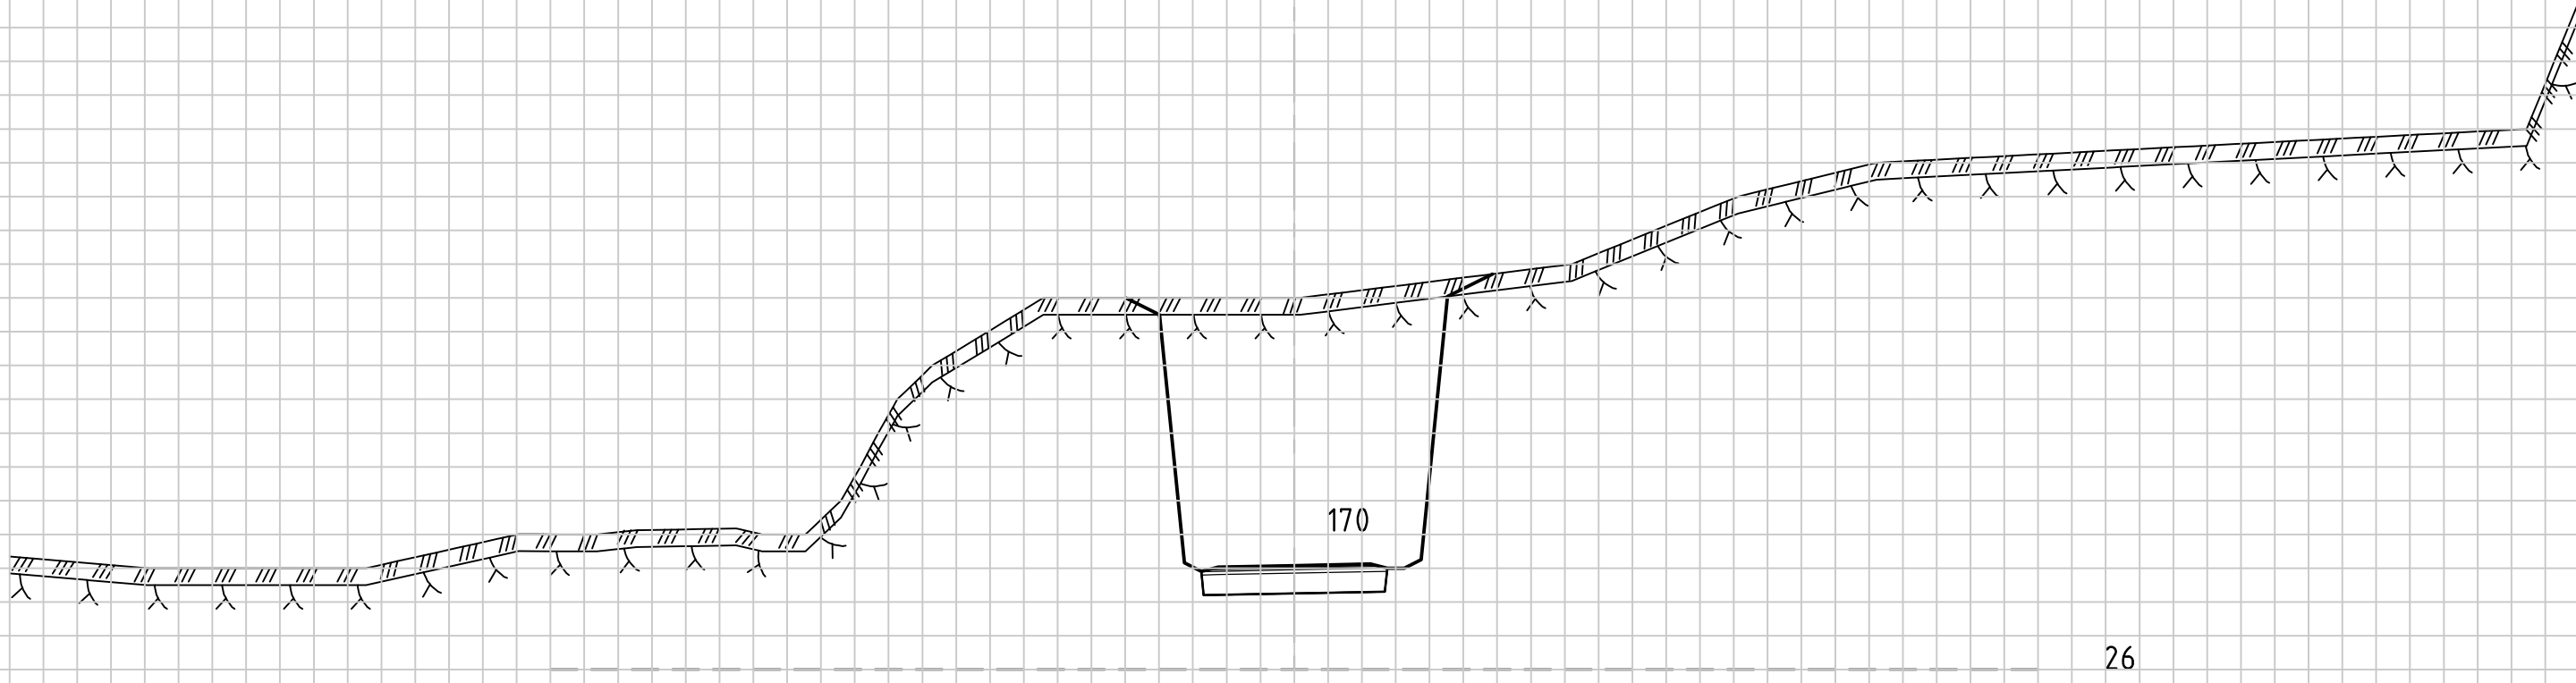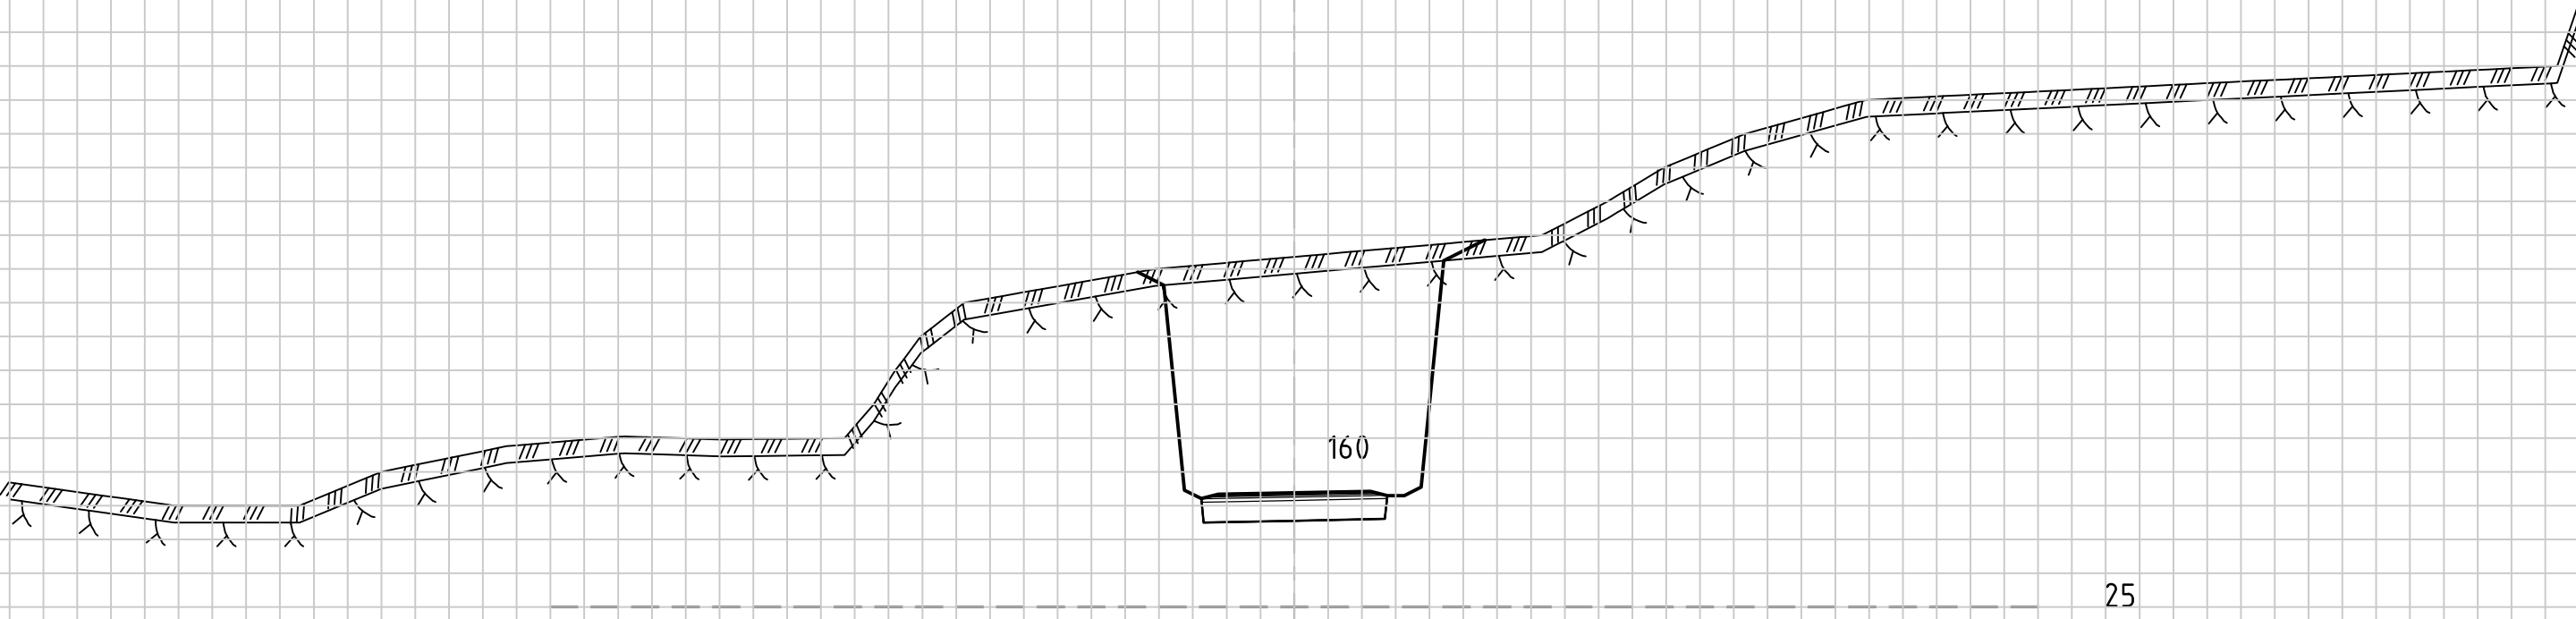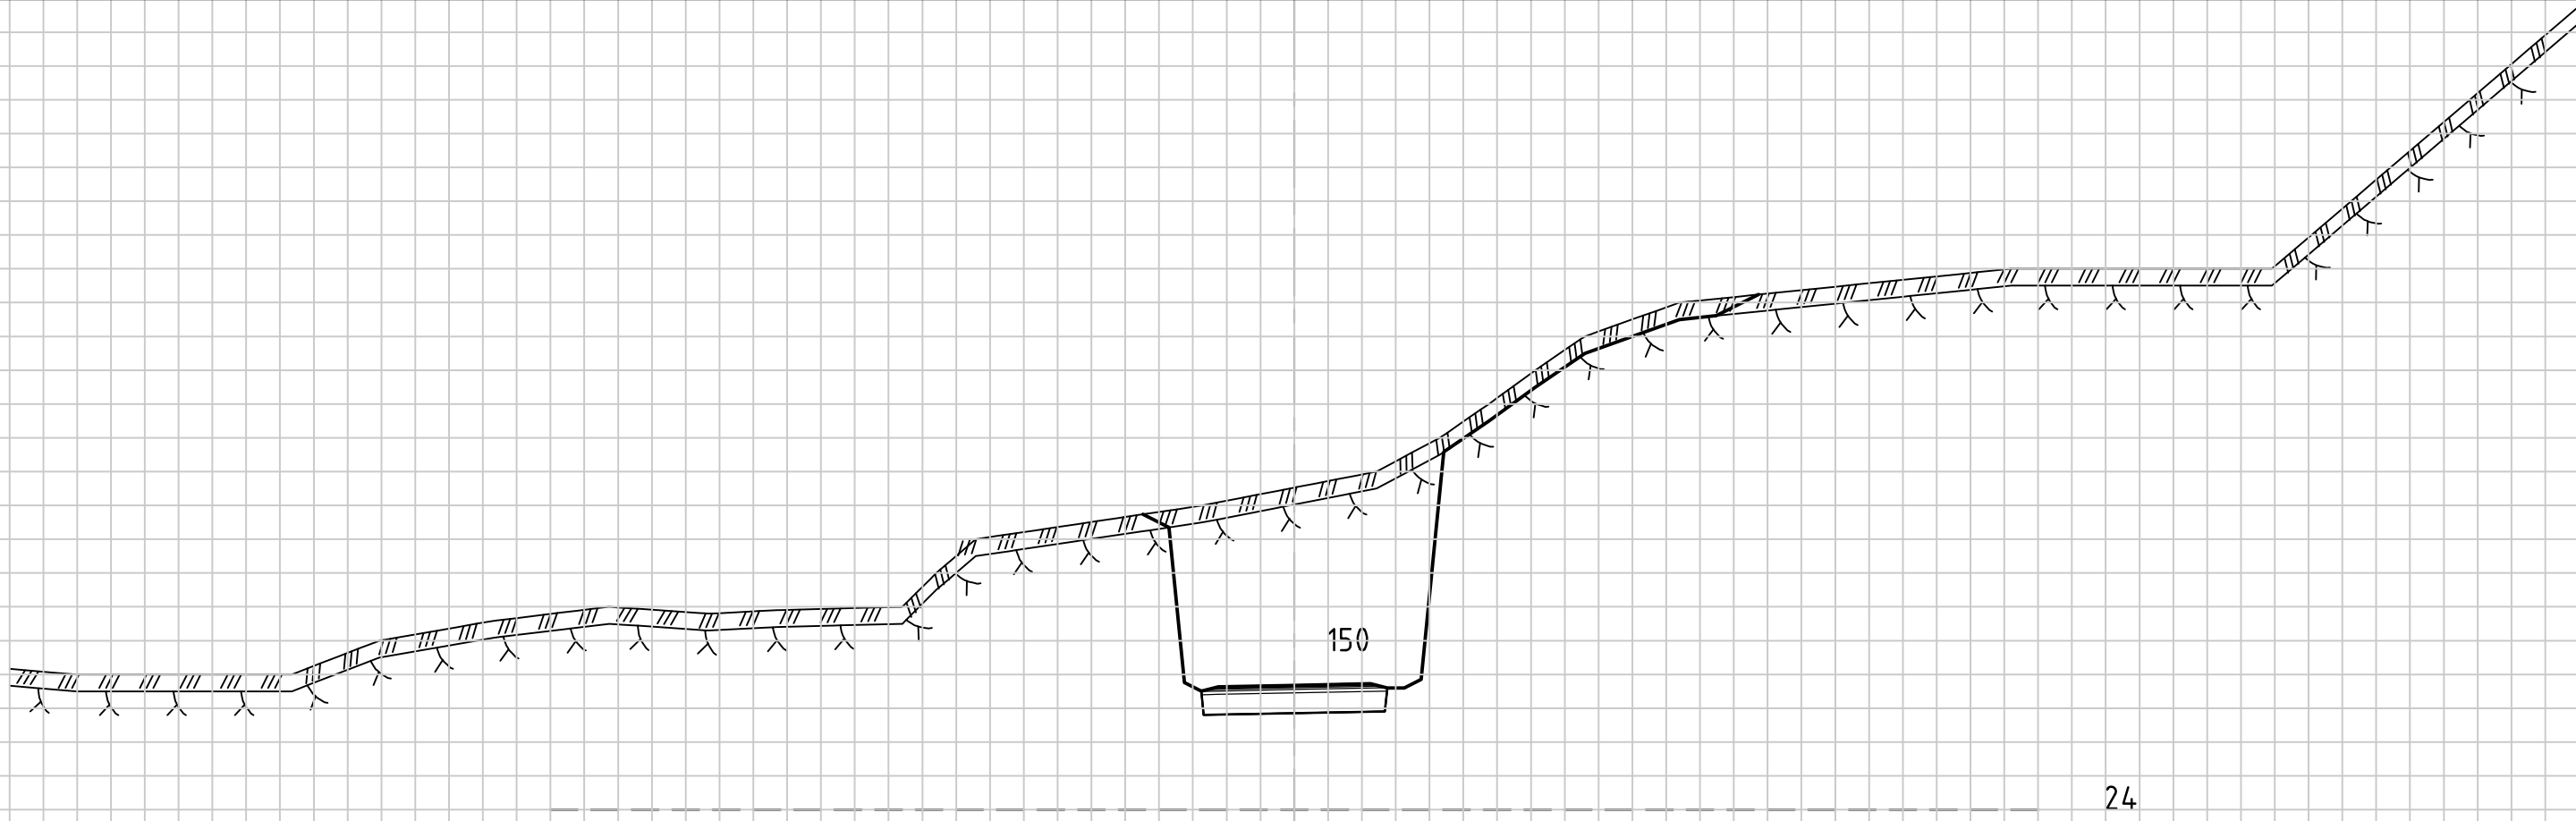

0

4

8

12

16

20 m

1:200

Revisjon	Revisjonen gjelder	Utarb.	Kontr.	Godkjent
				Rev. dato
		Saksnr.		
		Tegningsdato		21.10.2016
		Bestiller		Statens vegvesen, region vest
		Produsert for		Statens vegvesen, region vest
		Produsert av		ABO Plan & Arkitektur AS
Austrheim kommune		PRØF-nummer		
Reguleringsplan Fv 57,		Arkivnummer		
Parsell Austrheim grense - Mongstadkrysset		Byggverksnummer		
Profil 150 - 180		Målestokk A3		
Detaljplan		Tegningsnummer /		
Utarbeidet av		kontrollert av	Godkjent av	Konsulentarkiv
TAO		OKD	AKK	201600900
		Tegningsnummer /		revisjonsbokstav

Statens vegvesen

Austrheim kommune
Reguleringsplan Fv 57,
Parsell Austrheim grense - Mongstadkrysset

Tverrprofiler, gang- og sykkelveg under Fv 57
Profil 150 - 180

Detaljplan

U 028