



BRA
1. etasje
1 : 500

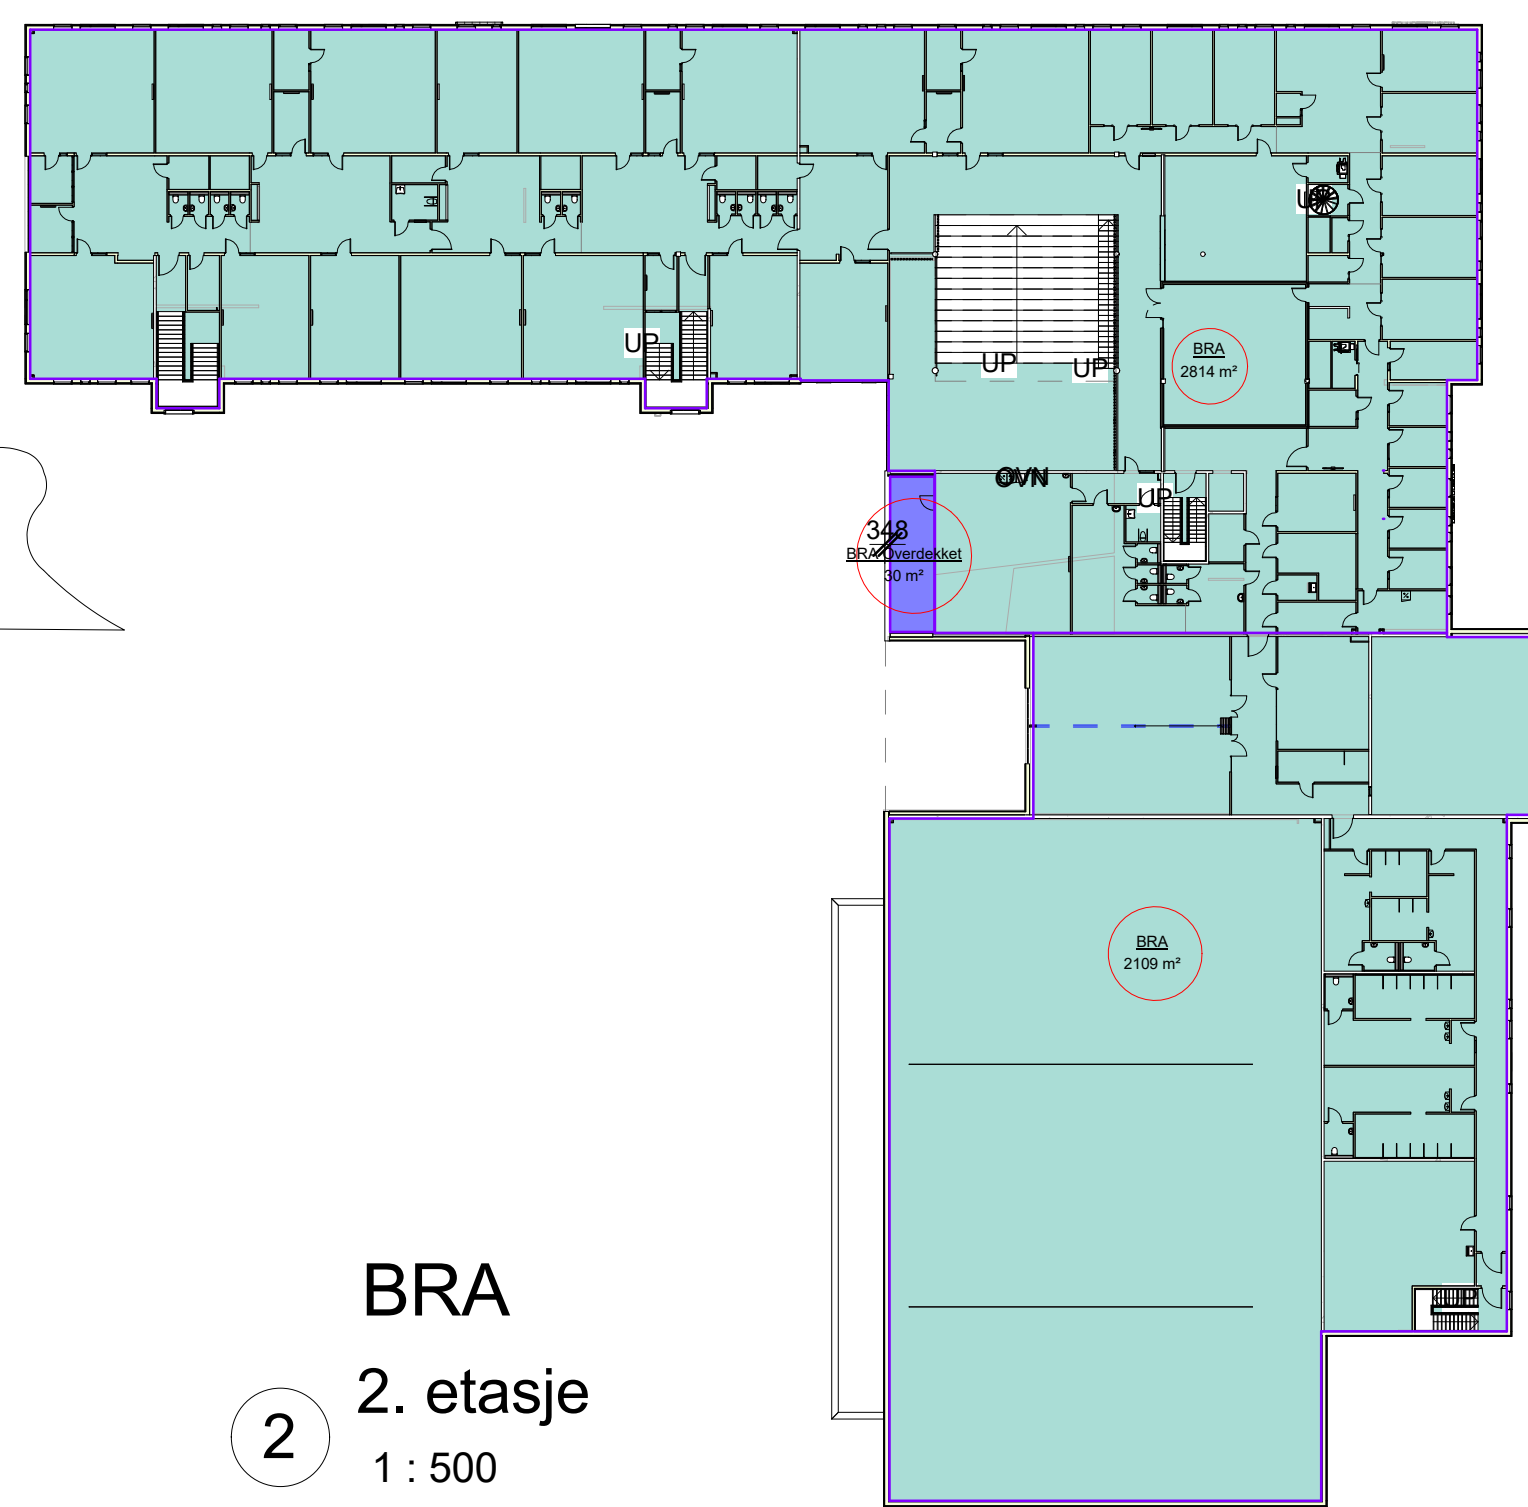

BRA
2. etasje
1 : 500

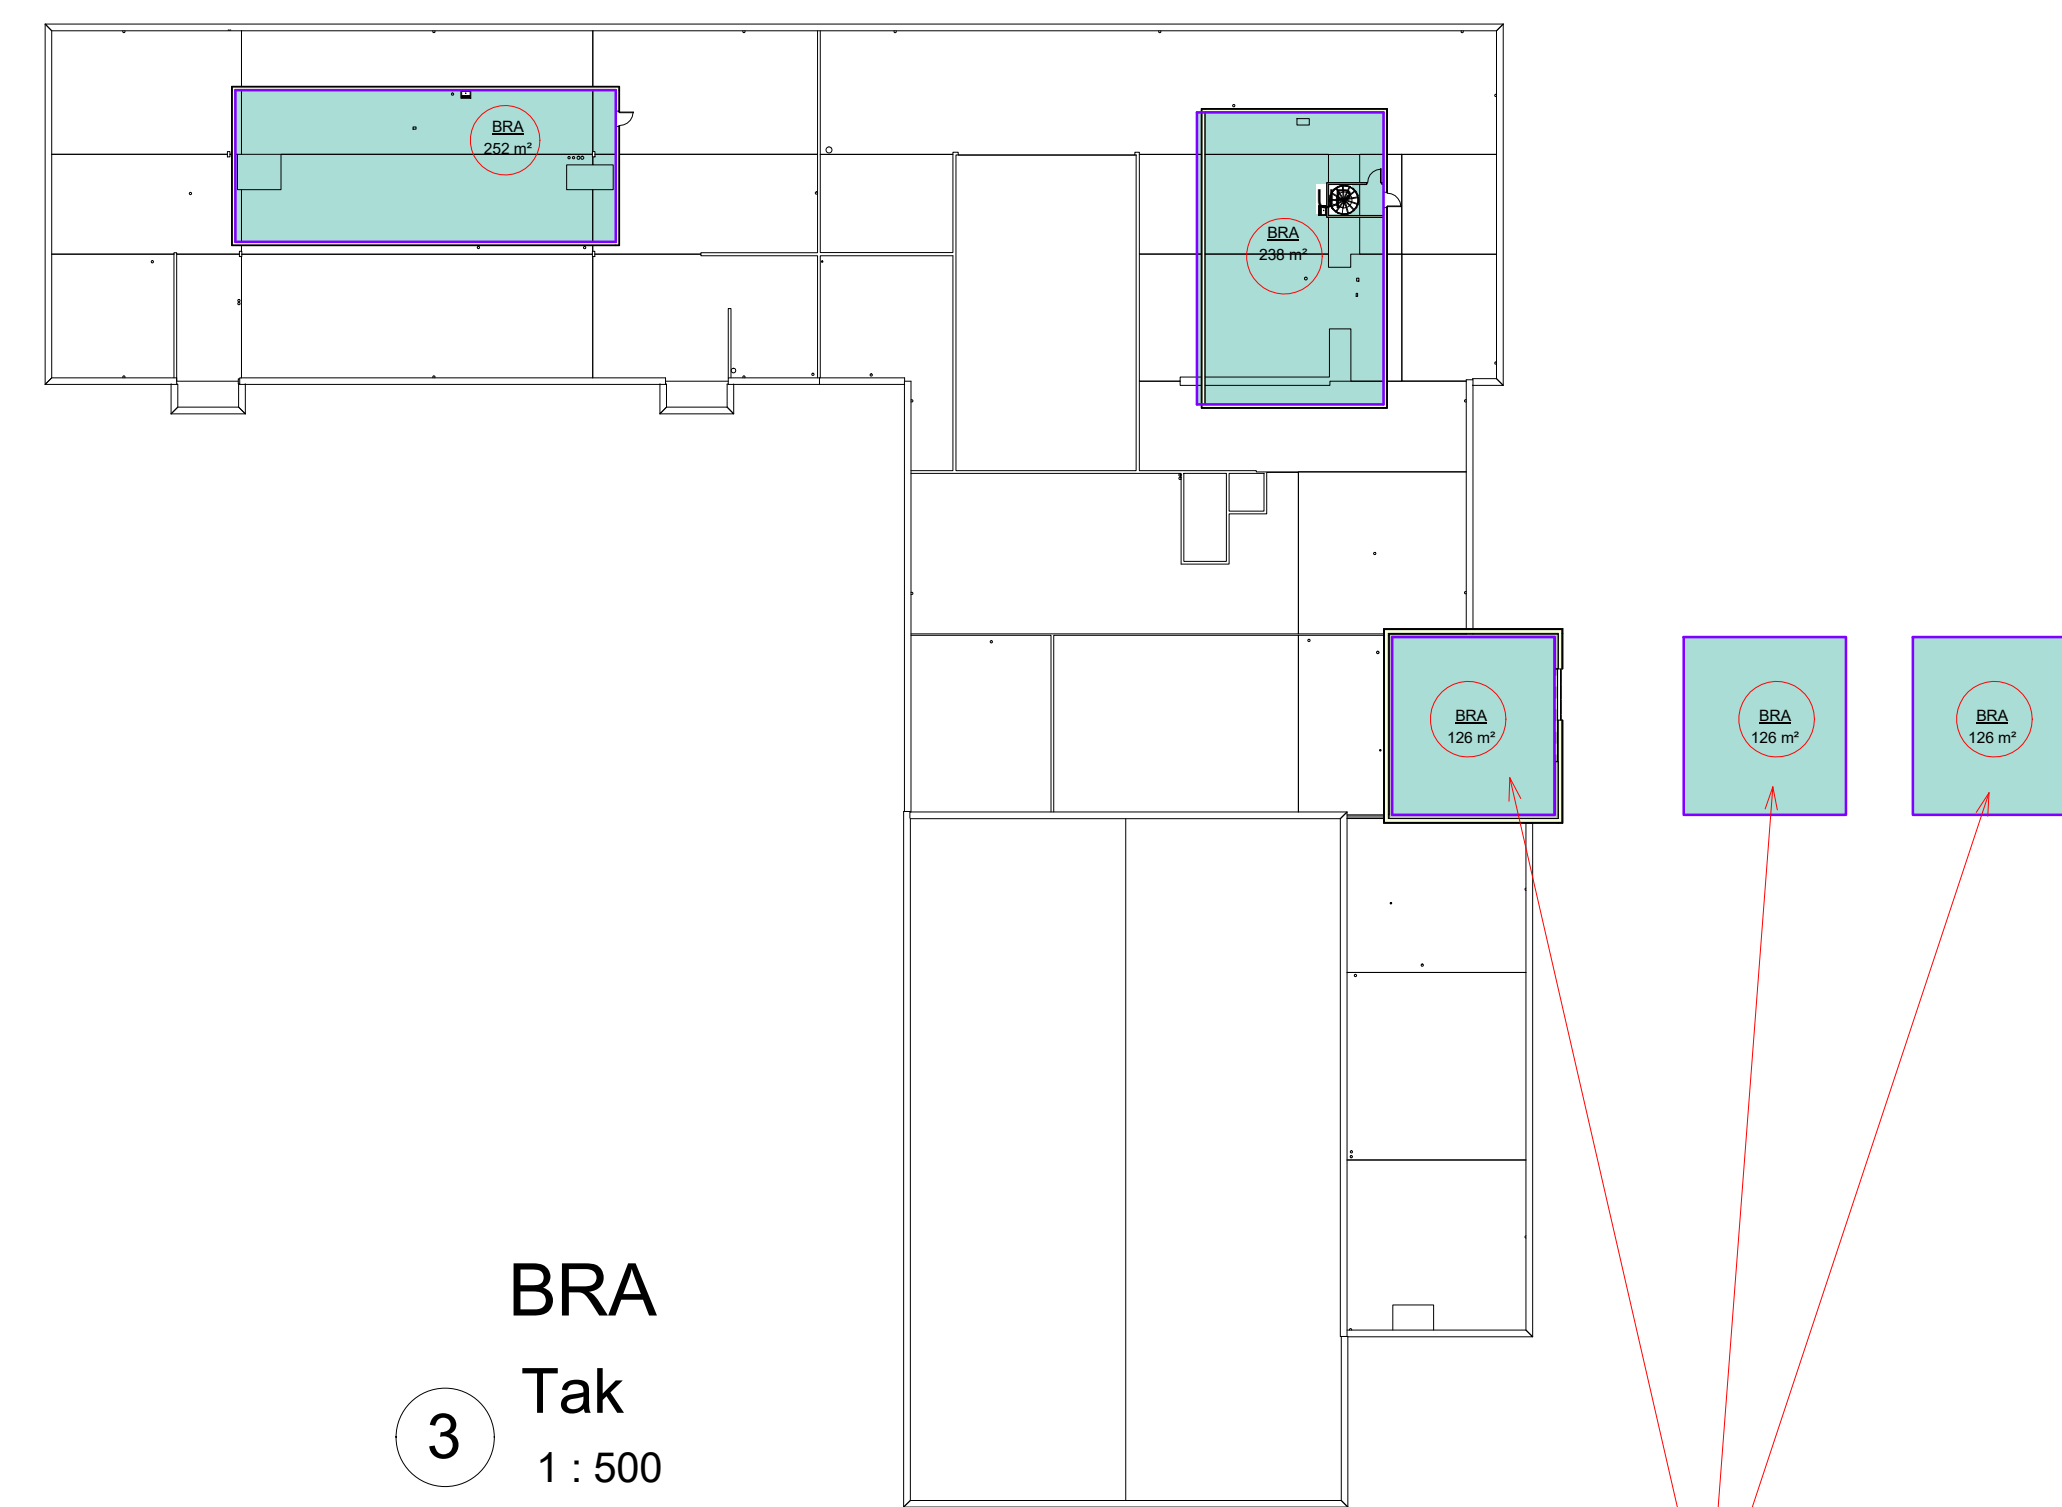


BRA
Tak
1 : 500

Iht regning av BRA i klatrehall : tilsammen 5 plan som medregnes i BRA i klatrehallen, dvs 3 stk tenkte plan utover plan 1 og 2.

tilleggsareal: 3 x 126 m² = 378 m²

Iht figur 20-2 side 29 i grad av utnyttning (1-2014-versjon)

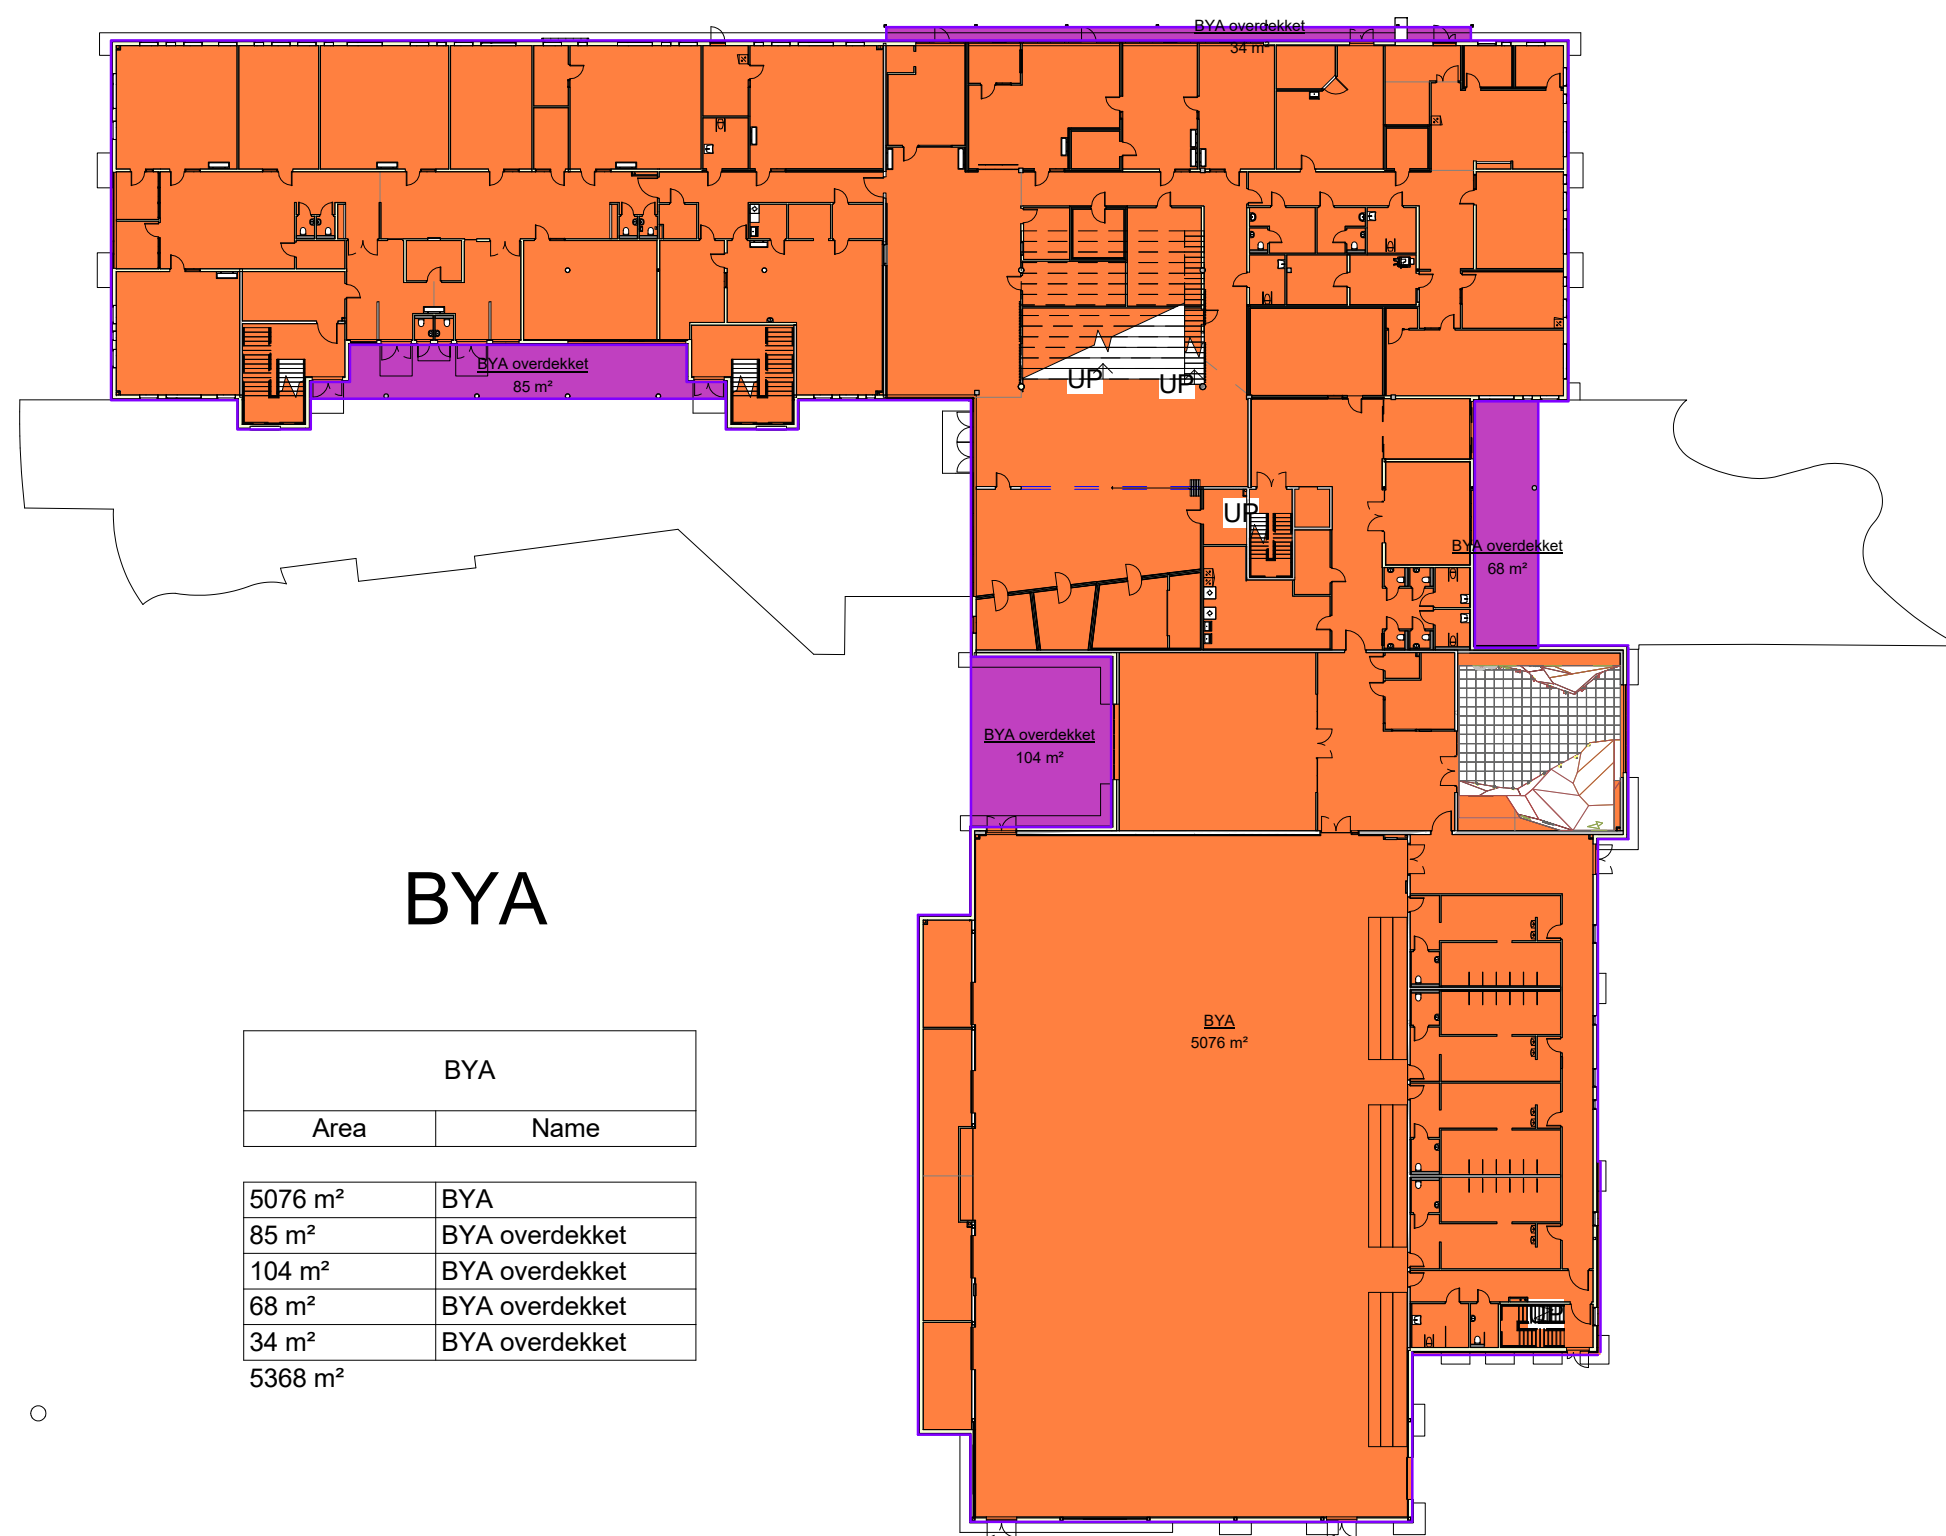

BYA

Area	Name
5076 m²	BYA
85 m²	BYA overdekket
104 m²	BYA overdekket
68 m²	BYA overdekket
34 m²	BYA overdekket
5368 m²	

BRA		
Level	Area	Name
1. etasje	2688 m²	BRA (skole)
1. etasje	2223 m²	BRA (fjerbruk)
1. etasje	89 m²	BRA Overdekket
1. etasje	68 m²	BRA Overdekket
1. etasje	42 m²	BRA Overdekket
2. etasje	2814 m²	BRA (skole)
2. etasje	2109 m²	BRA (fjerbruk)
2. etasje	30 m²	BRA Overdekket
Tak	238 m²	BRA
Tak	252 m²	BRA
Eksta Klatrehall	126 m²	BRA
Eksta Klatrehall	126 m²	BRA
	10932 m²	

BRA overdekket frittstående bygg:

Avfallsbod:	15,3 m2
Bod LS:	22,5 m2
Bod-lek:	15,0 m2
Tak-bålpl:	6,0 m2
Syssel-sør:	27,1 m2
Syssel-nord:	70,0 m2
sum:	156 m2

Parkering: 0 m2

Tomteareal: 25.600 m2