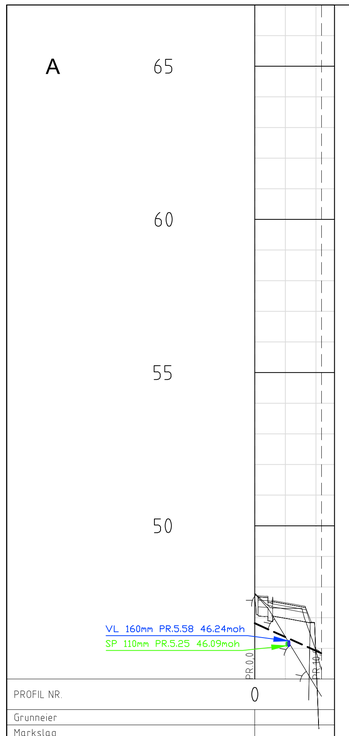

PROFIL NR.		0		
Grunneier				
Markslag				
Grunnforhold				
TERRENG H./TOPP VEGDEKKE		47,62	47,49	45,96
Hor.vinkelpunktavstand i m			10,9	
Overvannsledning	Kumavstand i m		10,8	
	Fall i ‰		-90,2	
	Kote innv. bunn	46,82		45,84
	Type og dim	300DV_Oi SN8		

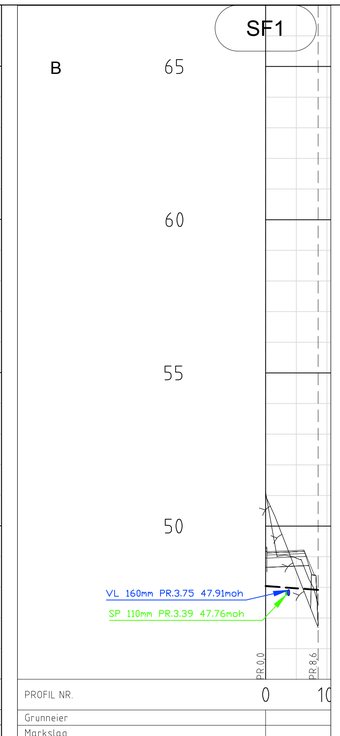

PROFIL NR.		0	10	
Grunneier				
Markslag				
Grunnforhold				
TERRENG H./TOPP VEGDEKKE		49,32	49,21	46,75
Hor.vinkelpunktavstand i m			8,6	
Overvannsledning	Kumavstand i m		8,6	
	Fall i ‰		-15,0	
	Kote innv. bunn	48,05		47,92
	Type og dim	160PVC SN8		

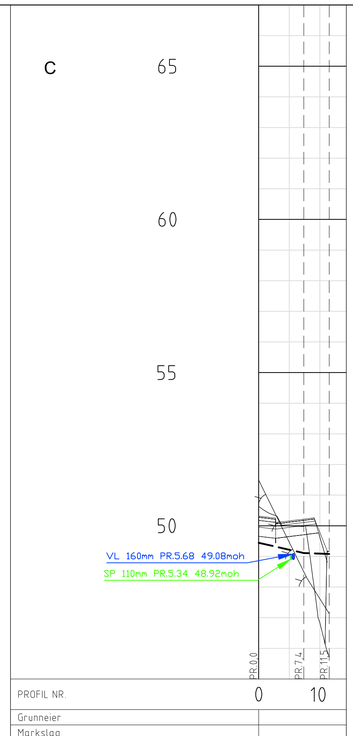

PROFIL NR.		0	10	
Grunneier				
Markslag				
Grunnforhold				
TERRENG H./TOPP VEGDEKKE		50,25	50,16	49,78 49,77
Hor.vinkelpunktavstand i m			7,4	4,1
Overvannsledning	Kumavstand i m		7,4	4,1
	Fall i ‰		-45,3	-5,2
	Kote innv. bunn	49,44	49,11	49,08
	Type og dim	300DV_Oi SN8		

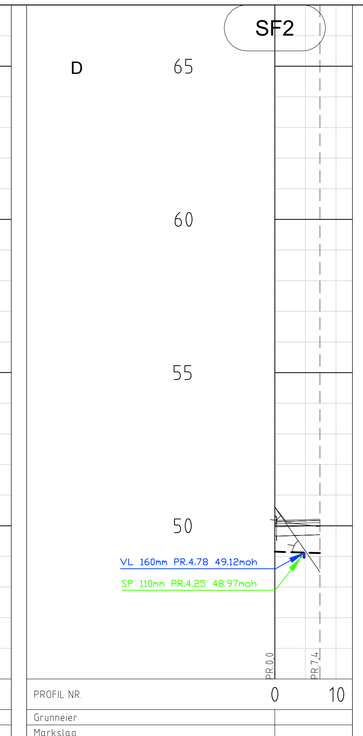

PROFIL NR.		0	10	
Grunneier				
Markslag				
Grunnforhold				
TERRENG H./TOPP VEGDEKKE		50,33	50,20	50,22
Hor.vinkelpunktavstand i m			7,4	
Overvannsledning	Kumavstand i m		7,4	
	Fall i ‰		-6,1	
	Kote innv. bunn	49,16	49,11	
	Type og dim	160PVC SN8		

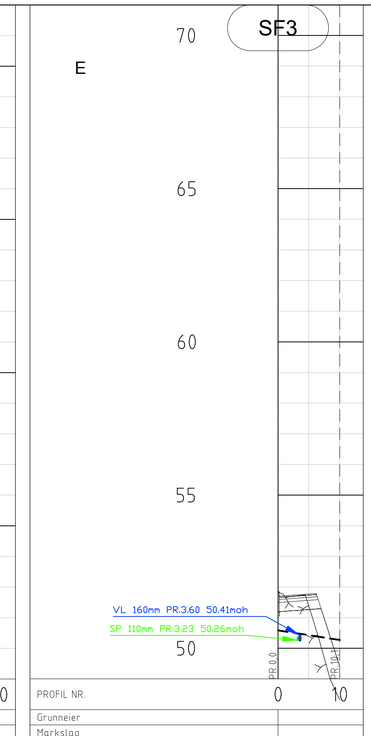

PROFIL NR.		0	10	
Grunneier				
Markslag				
Grunnforhold				
TERRENG H./TOPP VEGDEKKE		51,86	51,77	49,45
Hor.vinkelpunktavstand i m			10,1	
Overvannsledning	Kumavstand i m		10,1	
	Fall i ‰		-31,4	
	Kote innv. bunn	50,59		50,27
	Type og dim	160PVC SN8		

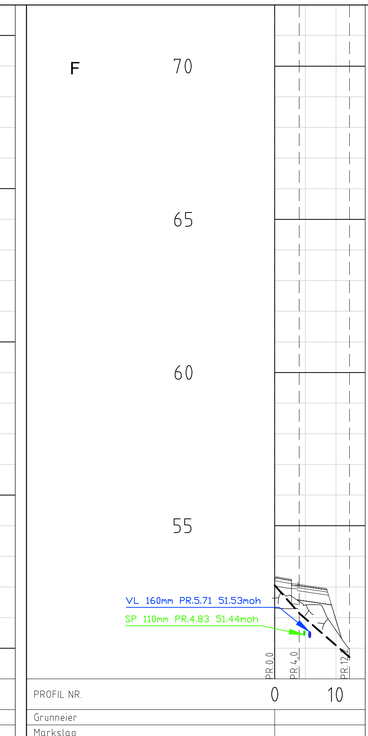

PROFIL NR.		0	10	
Grunneier				
Markslag				
Grunnforhold				
TERRENG H./TOPP VEGDEKKE		53,22	53,05	51,92 50,98
Hor.vinkelpunktavstand i m			4,0	8,2
Overvannsledning	Kumavstand i m		4,0	8,2
	Fall i ‰		227,6	-174,7
	Kote innv. bunn	53,05	52,14	50,71
	Type og dim	300DV_Oi SN8		

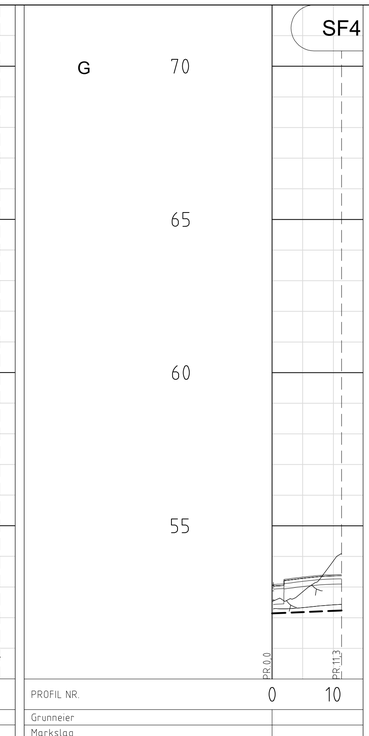

PROFIL NR.		0	10	
Grunneier				
Markslag				
Grunnforhold				
TERRENG H./TOPP VEGDEKKE		53,08	53,33	53,41 53,41
Hor.vinkelpunktavstand i m			11,3	
Overvannsledning	Kumavstand i m		11,3	
	Fall i ‰		8,0	
	Kote innv. bunn	52,14		52,24
	Type og dim	160PVC SN8		

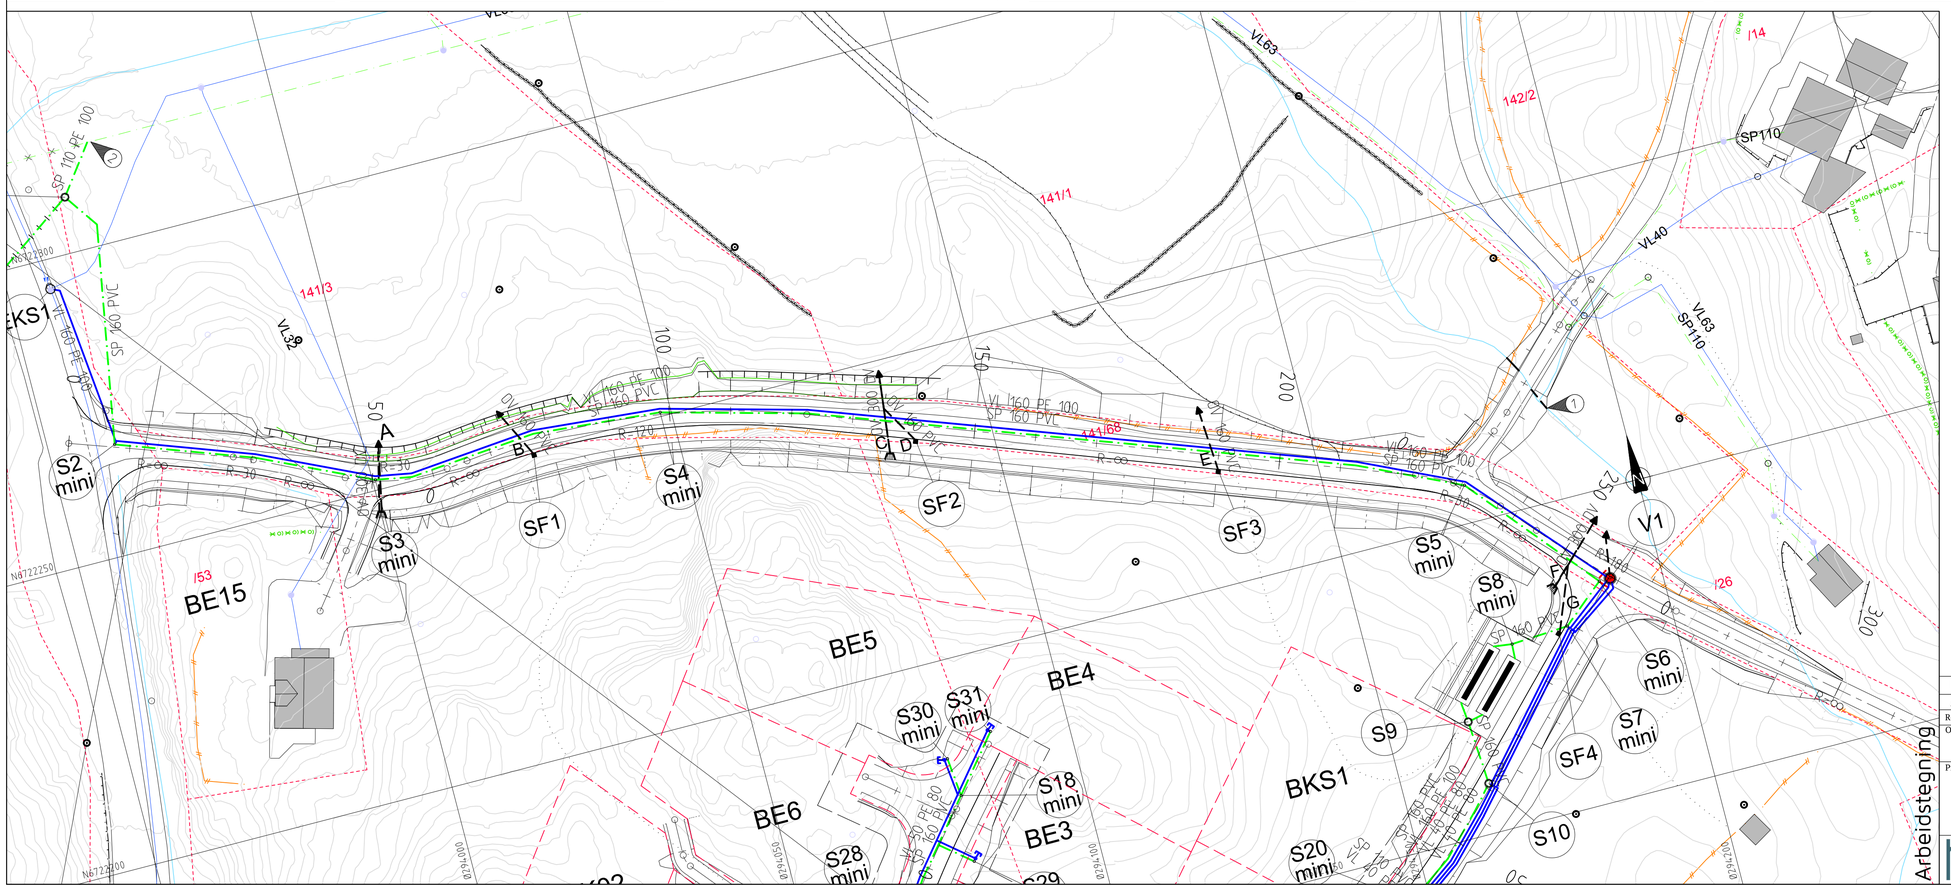

TEGNFORKLARING

Eksisterende		Prosjektert
	Vannledning (VL)	
	Spillvannsledning (SP)	
	Overvannsledning (OV)	
	Ledning i borehull	
! EKS	Stakekum (S)	
	Ministakekum (S mini)	
EKS	Vannledningskum m/brann- og stengeventil (V)	
	Stoppekran på vannledning	
	Sandfangskum m/kjeftesluk (SF)	
	Bekkeinntak m/rist	
	Slamavskiller	

(1) Overvannsrør 500mm DV under veg V2. Rør må forlenges etter utvidelse veg, ca. 6,5m.

Rev.	Dato	Sign.	Revisjonen gjelder
B	24.05.2017	BN	Rørdimensjon fra S1 til slamavskiller økt fra ø110mm til ø160mm.
A	24.05.2017	BN	Stoppekran på stikkledning tegnet. Arb. tegn.

Oppdragsgiver
Majo Eigedom AS

Prosjekt
Stølshaugane bustadfelt. VVA-anlegg
Ledningsplan og profil veg KVO2.
Overvannsledninger.

Tegn.	Kontr.	Godkj.
BN	THF	

Dato: 17.11.2016
Målestokk: 1:500/1:100
Format: A1
Prosjektnr.: 3616
Tegningsnr.: GHO5
Rev.: B

haugen VVA
Fabrikkgaten 7B
5059 Bergen
Tlf. 55 59 82 60
e-post: post@haugenvva.no

Arbeidstegning