




FASADE MOT SØRVEST

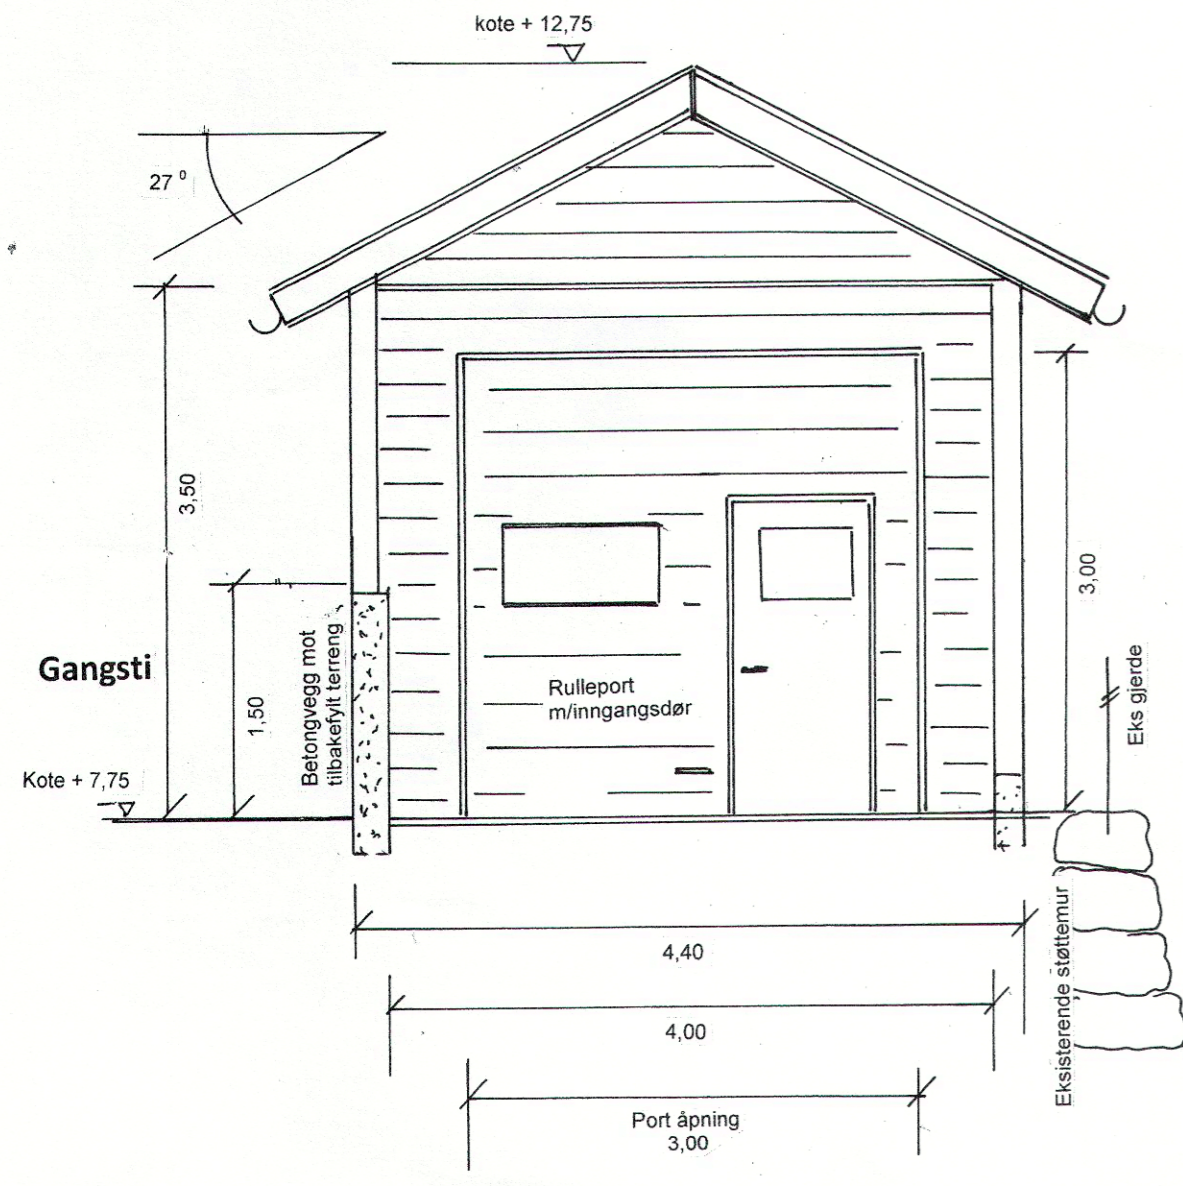

FASADE MOT NORDVEST

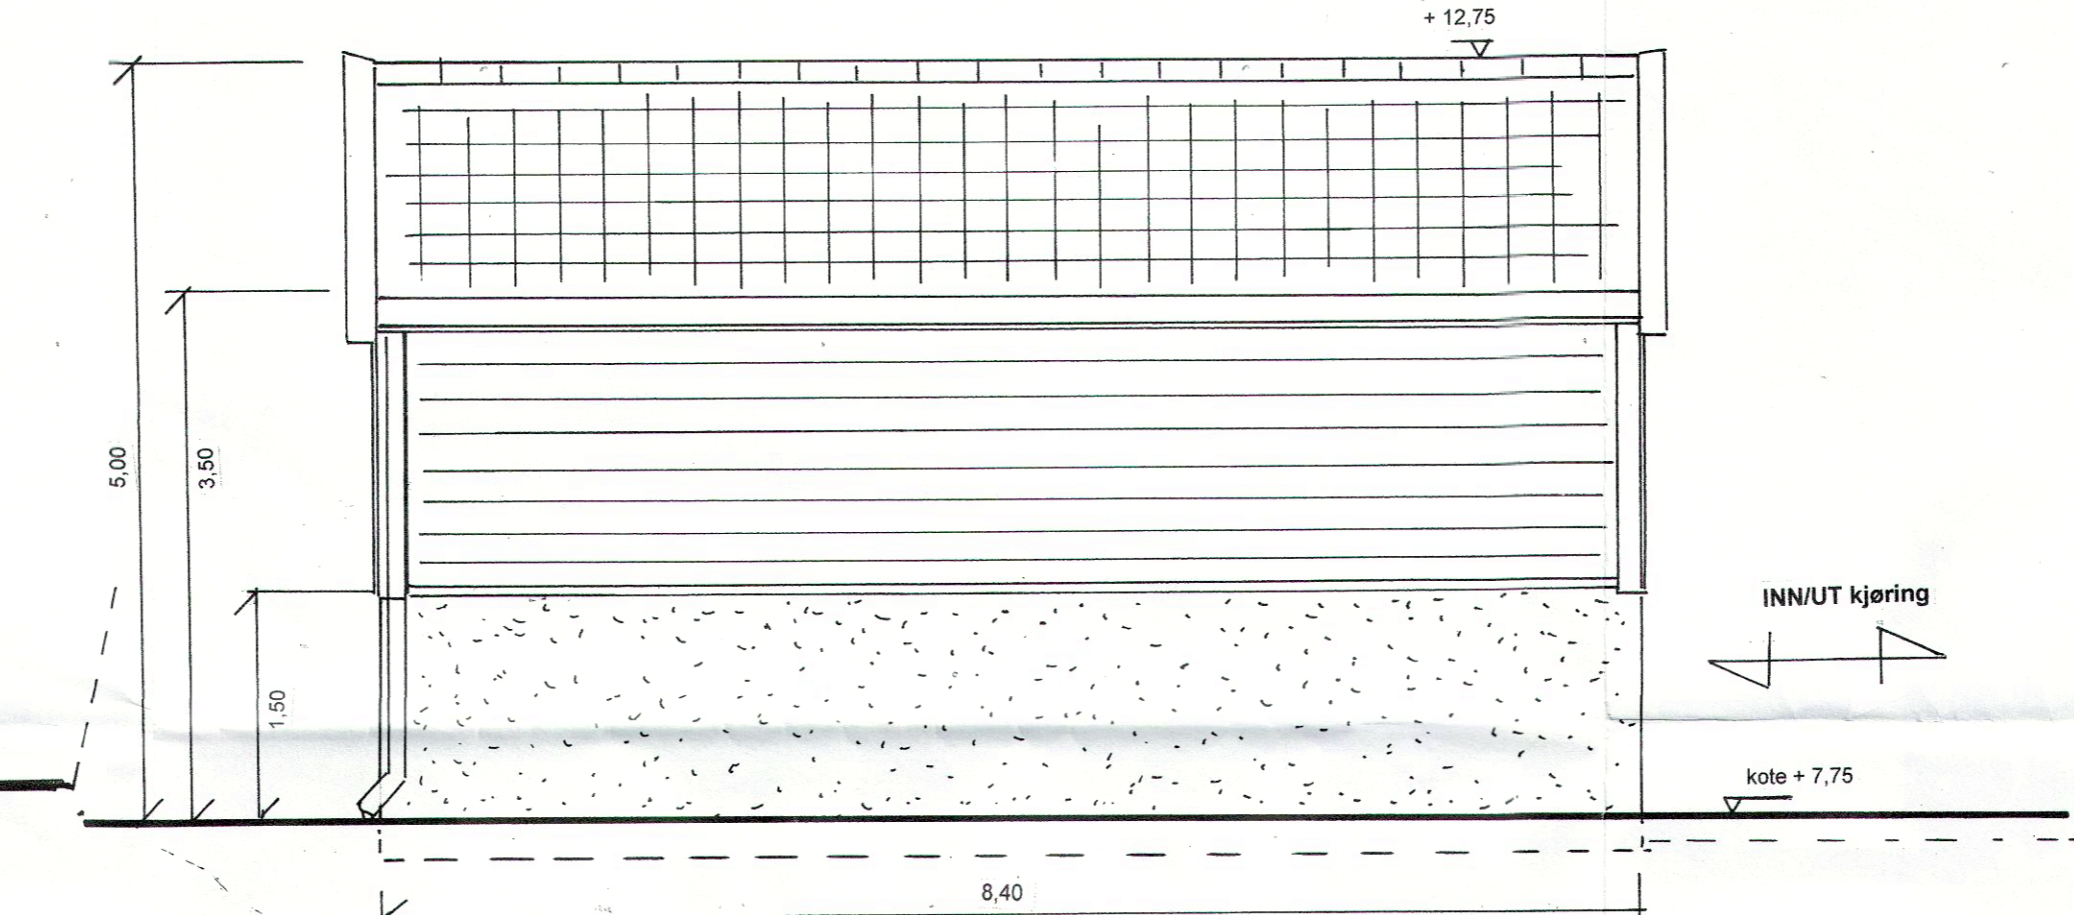

FASADE MOT NORDVEST (bakvegg)

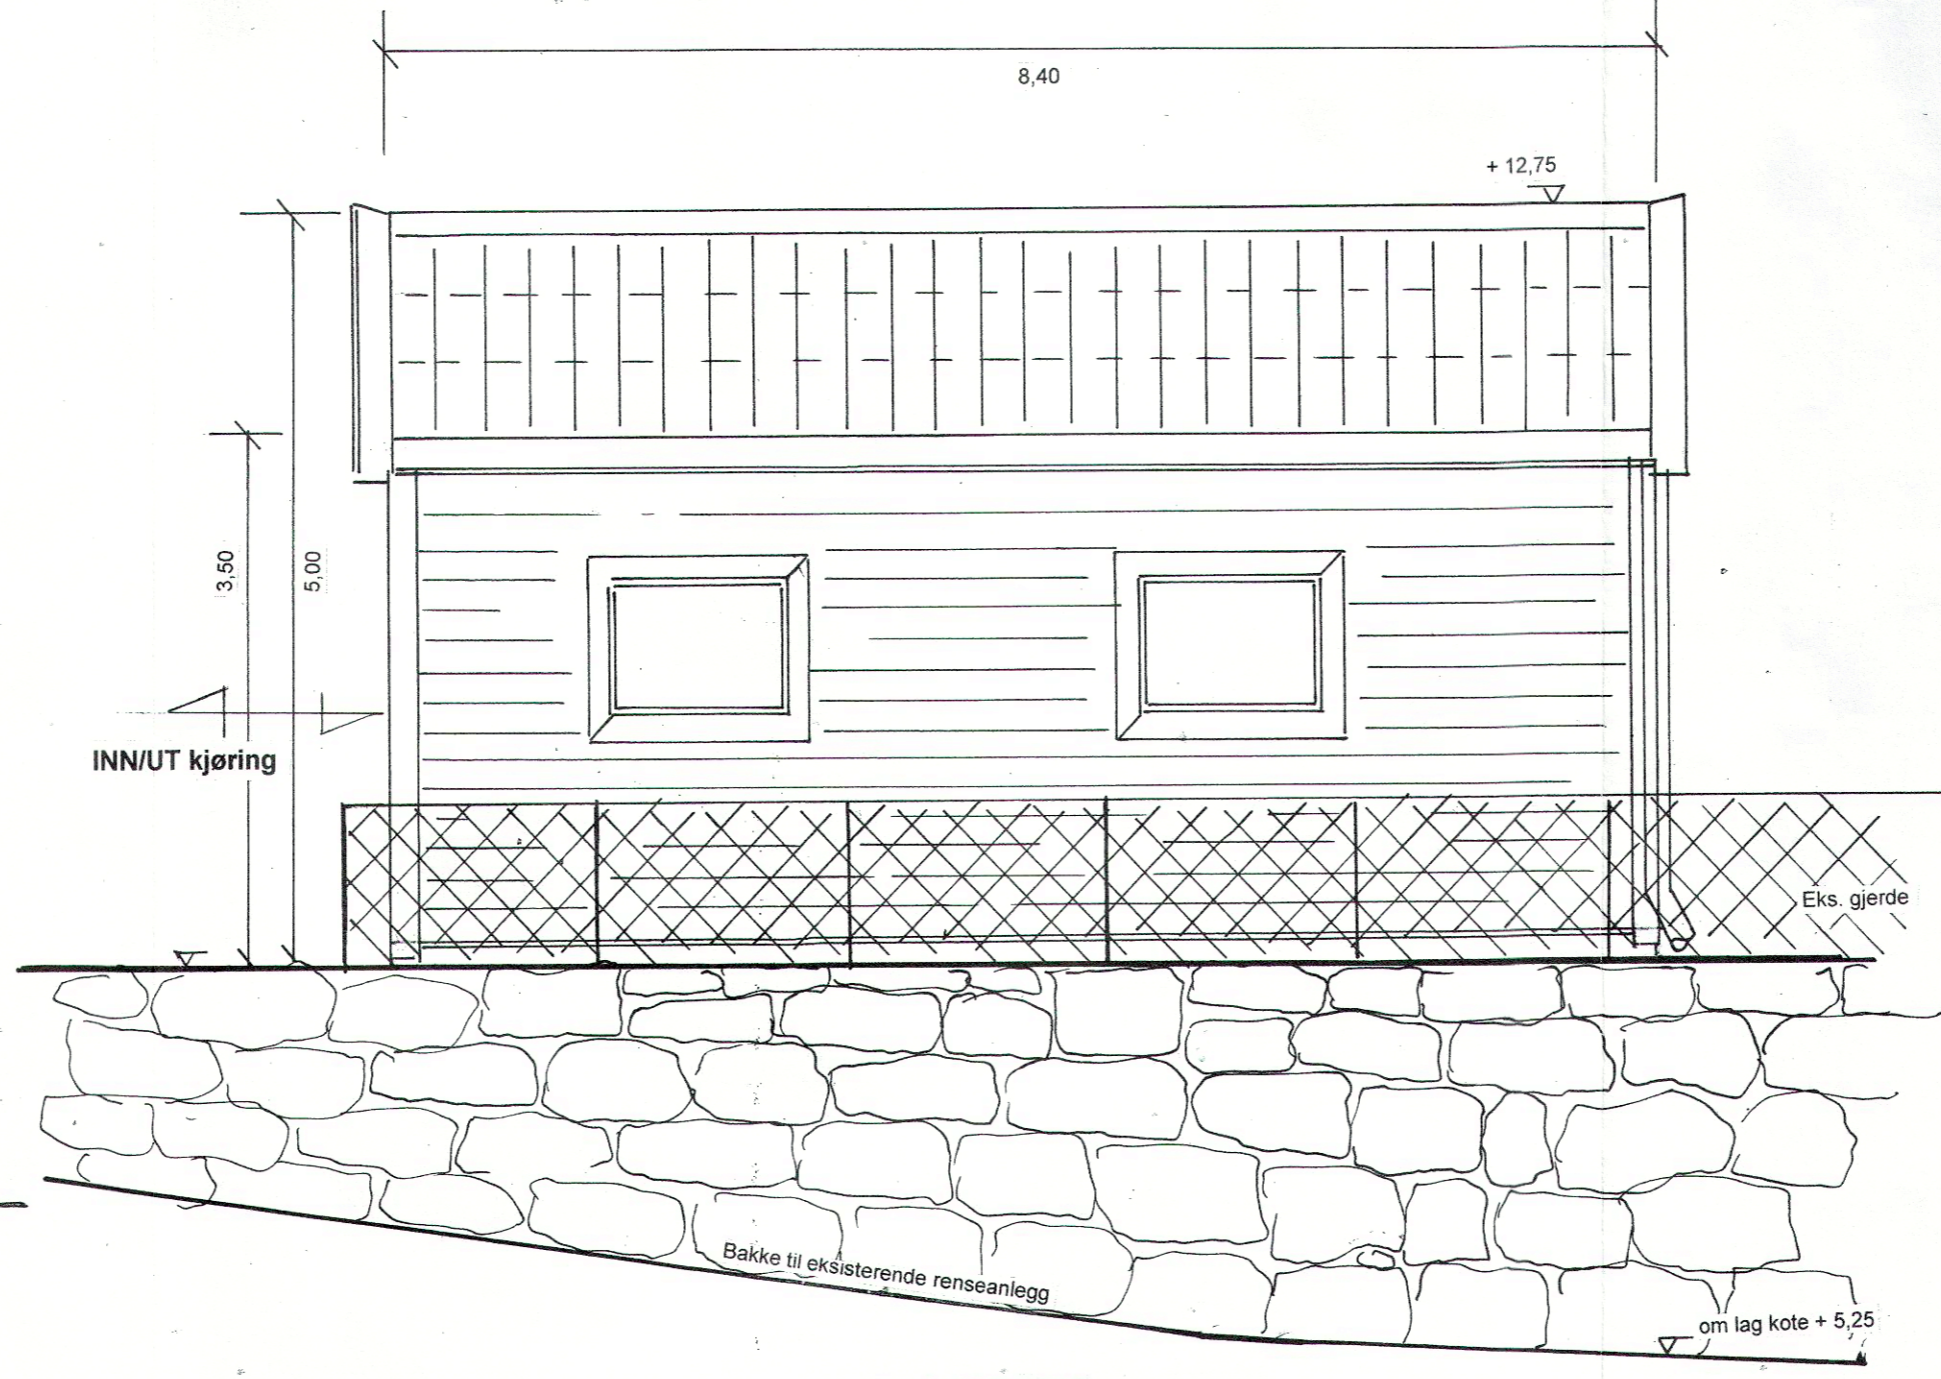

FASADE MOT SØRØST

14/4978

Vedlegg til byggesøknad.

	SØK SAM PRO KPR KUT	A INNTEGGHET GANGSTI NR. ENDRINGER/SAKSBEHANDLING	23.05.14 SIGN. DATO
	LINDÅS KOMMUNE – Teknisk drift IKENBERGET RENSEANLEGG II P504-3530-65134		DATO 14.04.2014 PROS.J.L. MÅL TEGN. NR. 130379-2 A
CONTAINERGARASJE FASADER - Ing. Stein Hallgren VVA-planlegging as		Tjuvikveien 4 - 5108 Horvik - Telefon 55 19 10 01 - Telefax 55 19 14 10	