



ALLE MÅL MÅ KONTROLLERES OG TILPASSERES EKSISTERENDE HUS.

Dato	Konstr./Tegnet	Godkjent	Målestokk	HOVEDPLAN	
300115	<i>Steinar Erstad</i>		1:100-1:50	Erstatning for	Erstattet av
ERLEND MJANGER GAMLASTØA 10 5911 ALVERSUND					
Henvielse		Beregning			
TAULE BYGG A.S 5911 ALVERSUND TEF./FAX 56352109 MOB. 91619146					

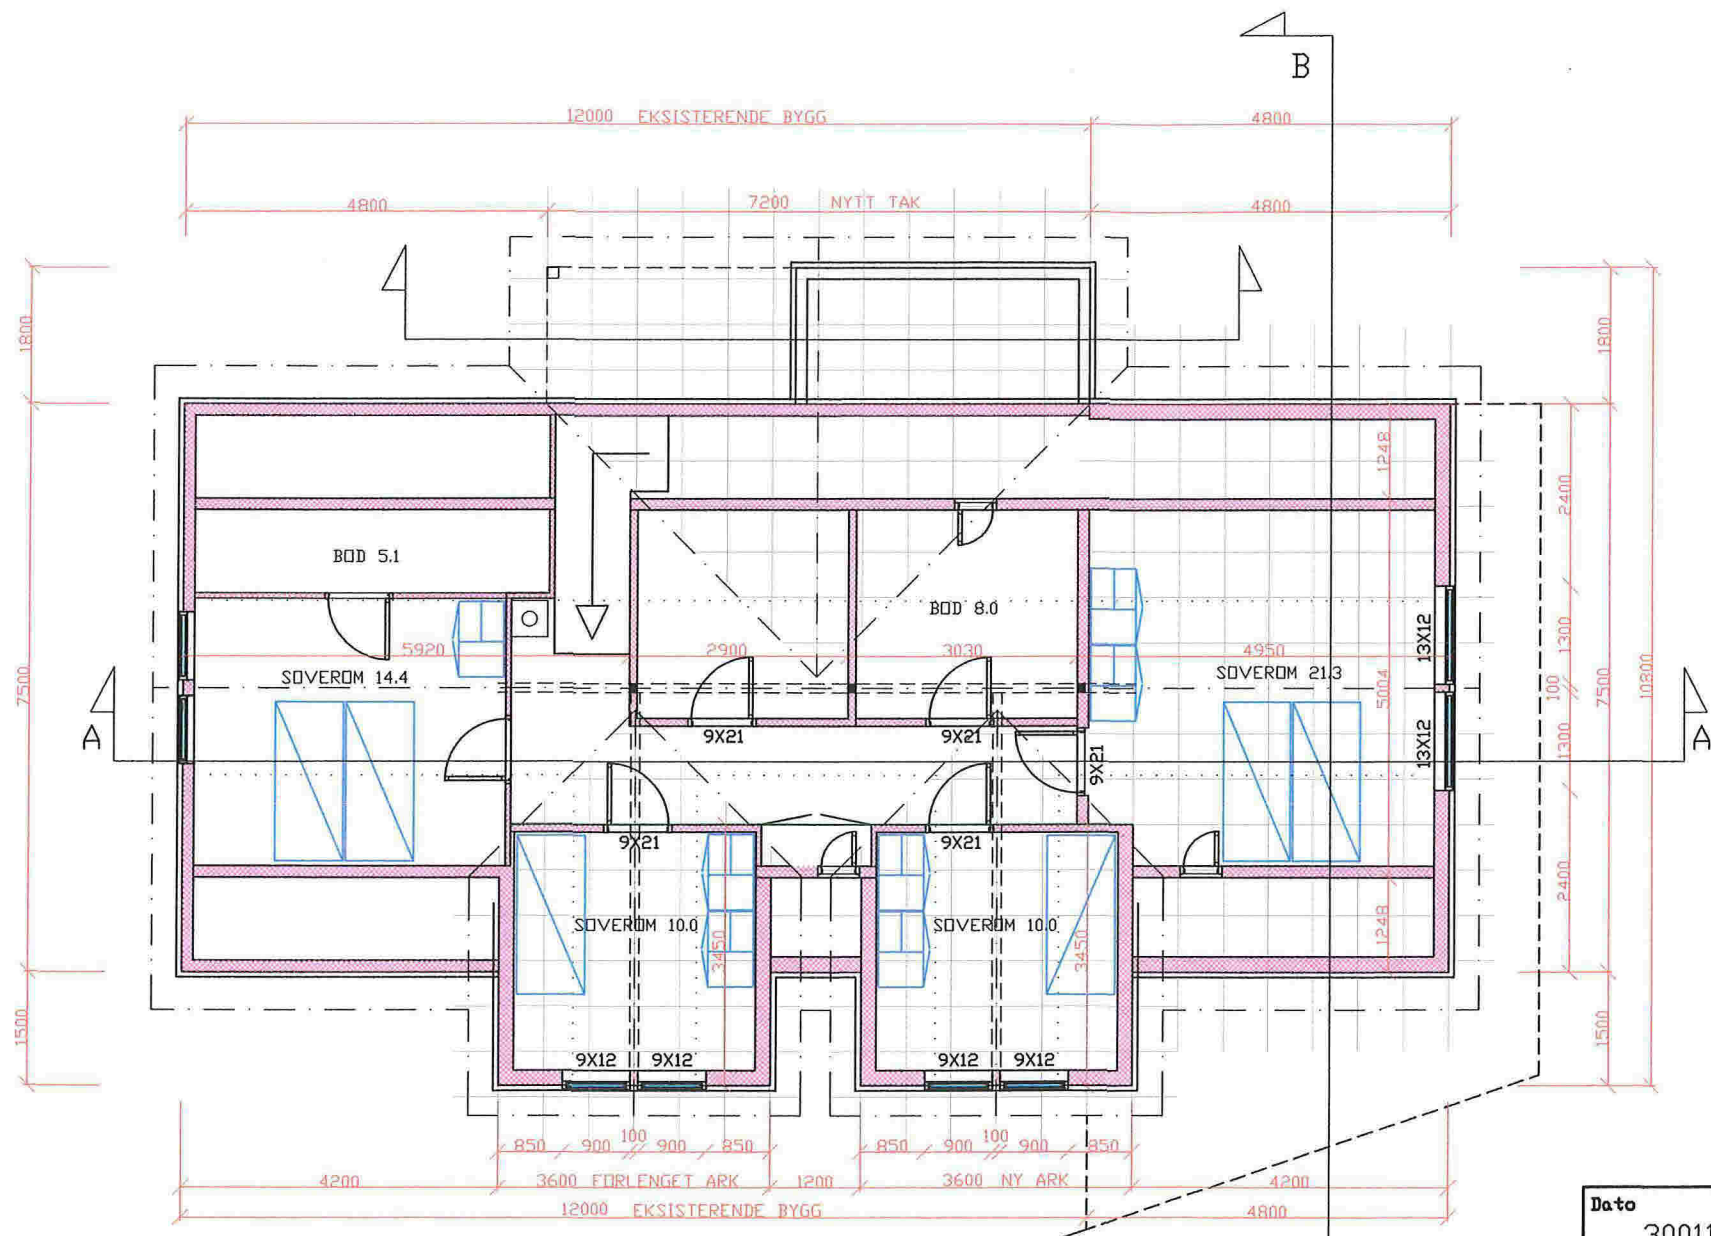


ALLE MÅL MÅ KONTROLLERES OG TILPASSES EKSISTERENDE HUS.

Dato	Konstr./Tegnet	Godkjent	Målestokk	LOFTSPLAN	
300115	<i>Steinar Ersted</i>		1:100-1:50	Erstatning for	Erstattet av
ERLEND MJANGER GAMLASTØA 10 5911 ALVERSUND					
Henviing		Beregning			
TAULE BYGG A.S 5911 ALVERSUND TEF./FAX 56352109 MOB. 91619146					

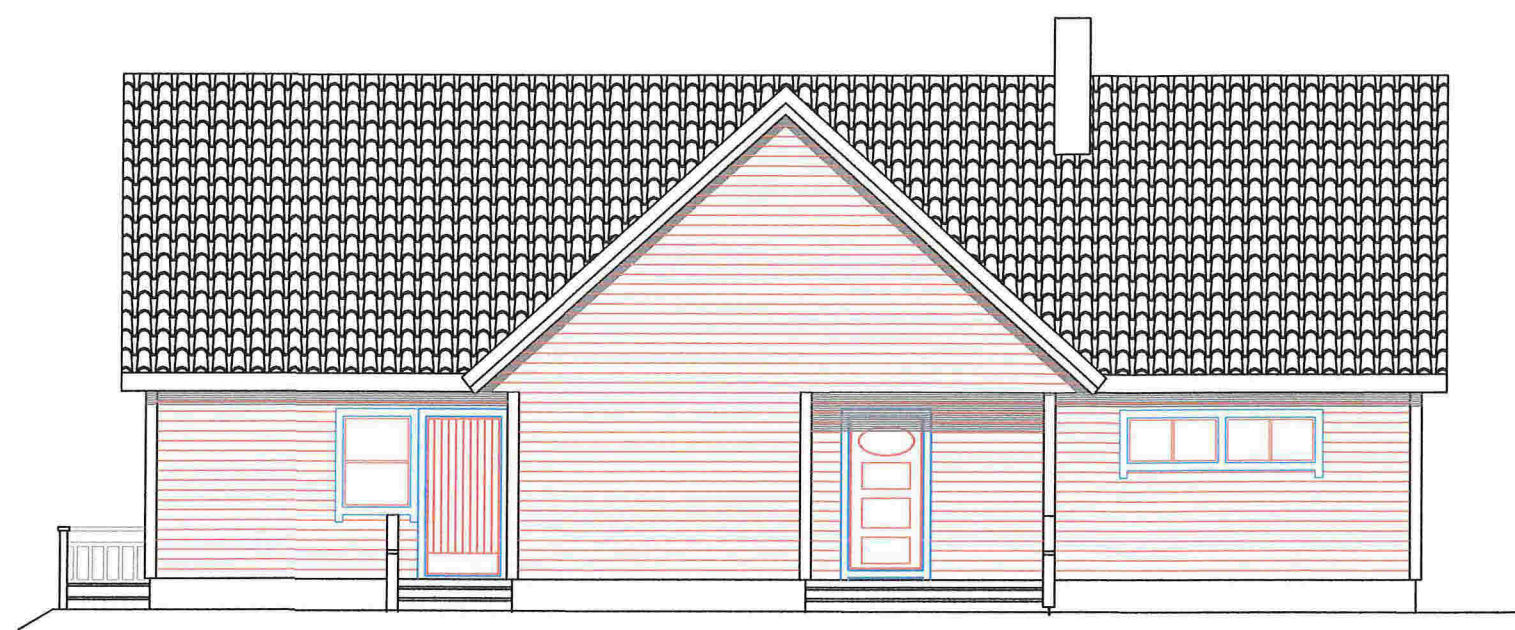


FASADE MOT NORD NORD-AUST

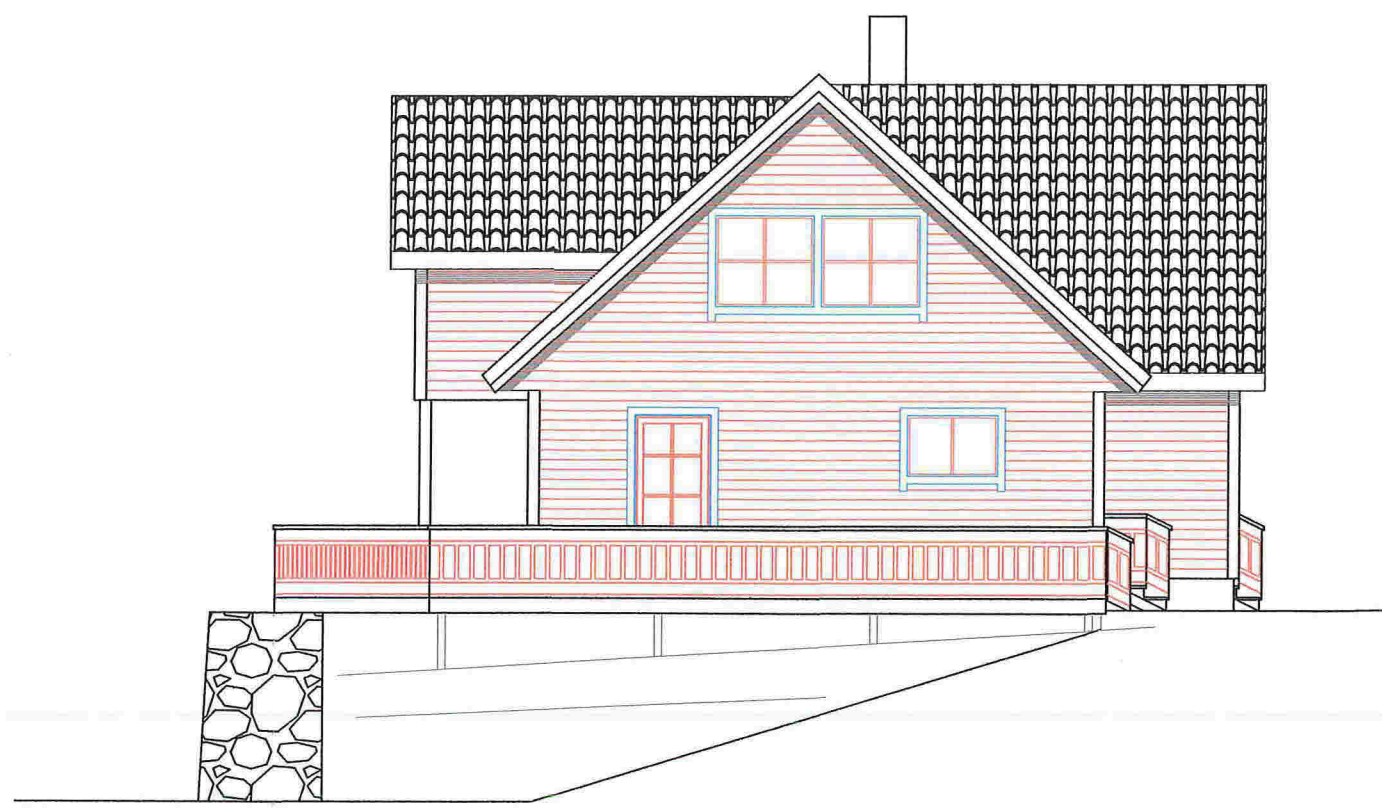

FASADE MOT SØR SØR-AUST

Dato	Konstr./Tegnet	Godkjent	Målestokk	FASADER	
300115	<i>Heinac Erstad</i>		1:100-1:50	Erstatning for	Erstattet av
ERLEND MJANGER GAMLASTØA 10 5911 ALVERSUND					
Henvisning		Beregning			
TAULE BYGG A.S 5911 ALVERSUND TEF./FAX 56352109 MOB. 91619146					

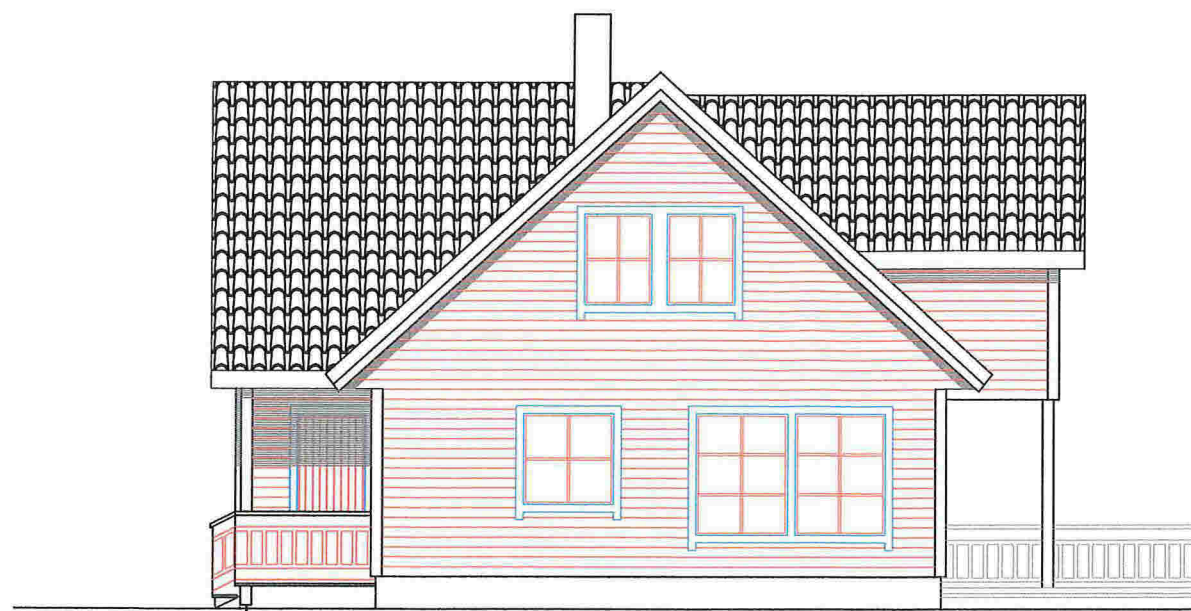


FASADE MOT NORD NORD-VEST




FASADE MOT SØR SØR-VEST

Dato	Konstr./Tegnet	Godkjent	Milestokk	FASADER	
300115	<i>Steinar Erstad</i>		1:100-1:50	Erstatning for	Erstattet av
ERLEND MJANGER GAMLASTØA 10 5911 ALVERSUND					
Henvisning		Beregning			
TAULE BYGG A.S 5911 ALVERSUND TEF./FAX 56352109 MOB. 91619146					

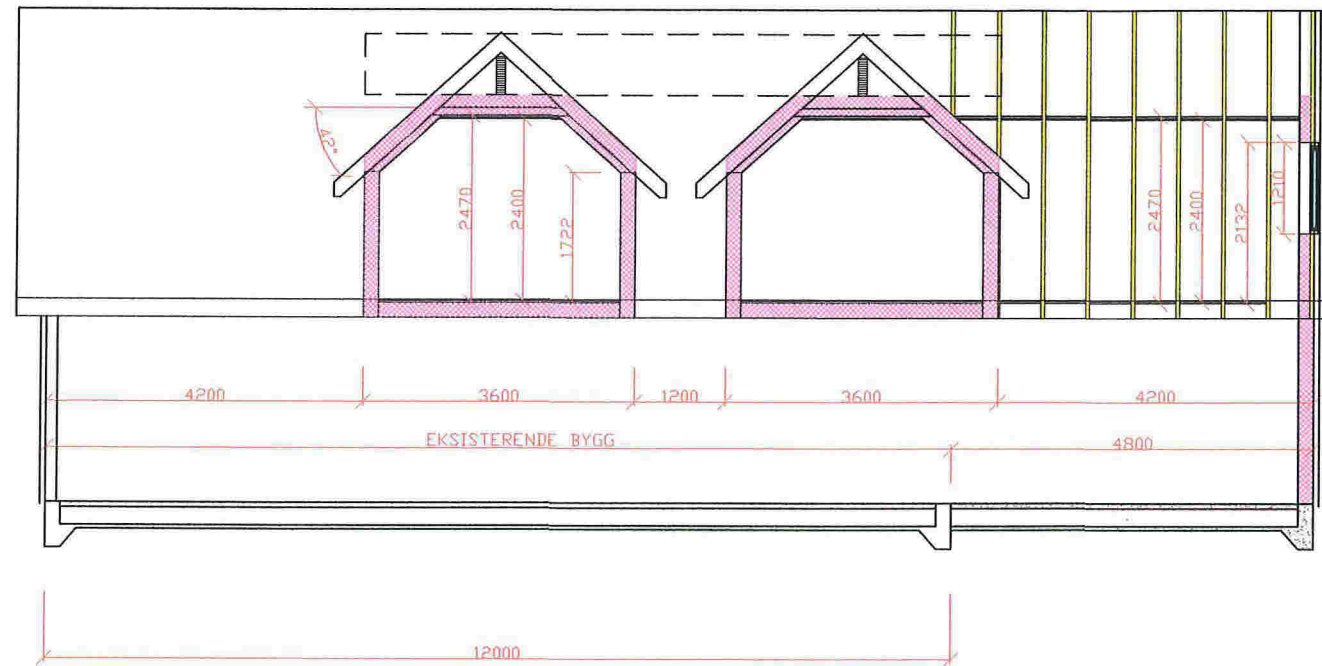

ALLE MÅL MÅ KONTROLLERES OG
TILPASSES EKSISTERENDE HUS.

Dato	Konstr./Tegnet	Godkjent	Målestokk	SNITT A-A	
300115	<i>Helene Erstad</i>		1:100-1:50	Erstatning for	Erstattet av
ERLEND MJANGER GAMLASTØA 10 5911 ALVERSUND					
Henvielse		Beregning			
TAULE BYGG A.S 5911 ALVERSUND TEF./FAX 56352109 MOB. 91619146					

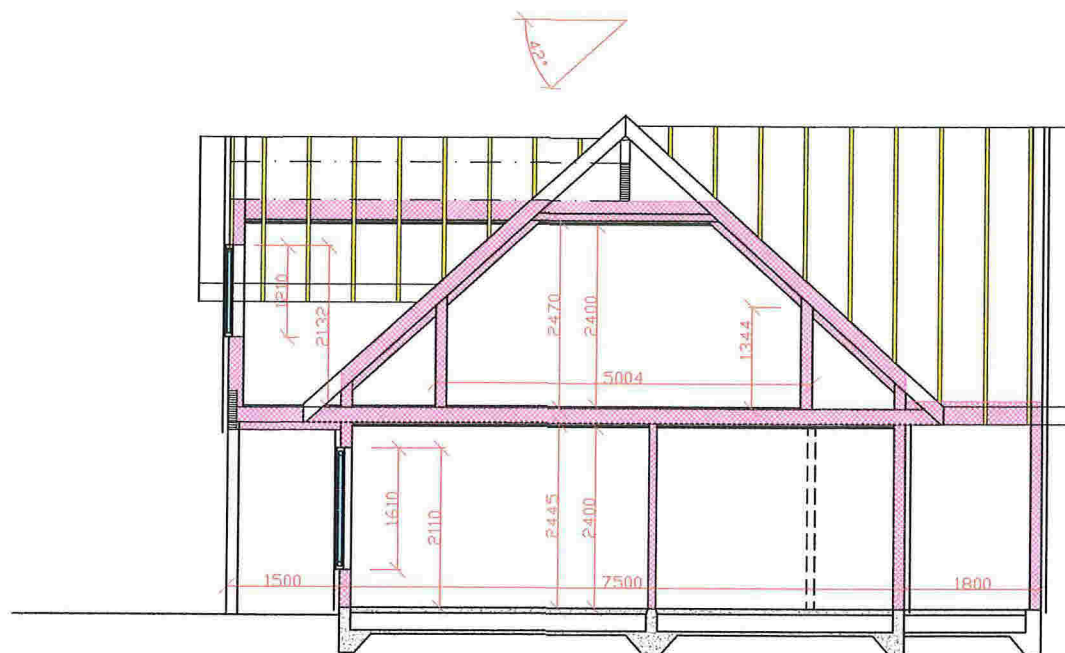

ALLE MÅL MÅ KONTROLLERES OG
TILPASSES EKSISTERENDE HUS.

Dato	Konstr./Tegnet	Godkjent	Målestokk	SNITT B-B	
300115	<i>Steinar Erstad</i>		1:100-1:50	Erstatning for	Erstattet av
ERLEND MJANGER GAMLASTØA 10 5911 ALVERSUND					
Henvisning		Beregning			
TAULE BYGG A.S 5911 ALVERSUND TEF./FAX 56352109 MOB. 91619146					