


Målte Grenser	Våningshus	<b>EKSISTERENDE BYGG</b>	UTEPLASS LEIETAKER
Registrerte Grenser	Større bustader	<b>TILBYGG</b>	KJØREVEI, SNU- OG PARKERING EIER
Udefinert grenser	Hytte/feriehus	UTEPLASS EIER	SNU- PARKERING OG GANGVEI, LEIETAKER
Terrengmålte grense	Garasje/uthus		
Konstruert grensepunkt	Industri/lager		
Bolig	Andre bygg		
Bustad m/leilighet			



Lindås kommune  
Byggesak

100m

19-June-2017

188/142

188/23

188/367

188/36

188/8

188/754

188/753


188/752

188/26

188/135


188/26


N





Målestokk  
1:500

Beliggenhet og høyder må oppfattes som orienterende.

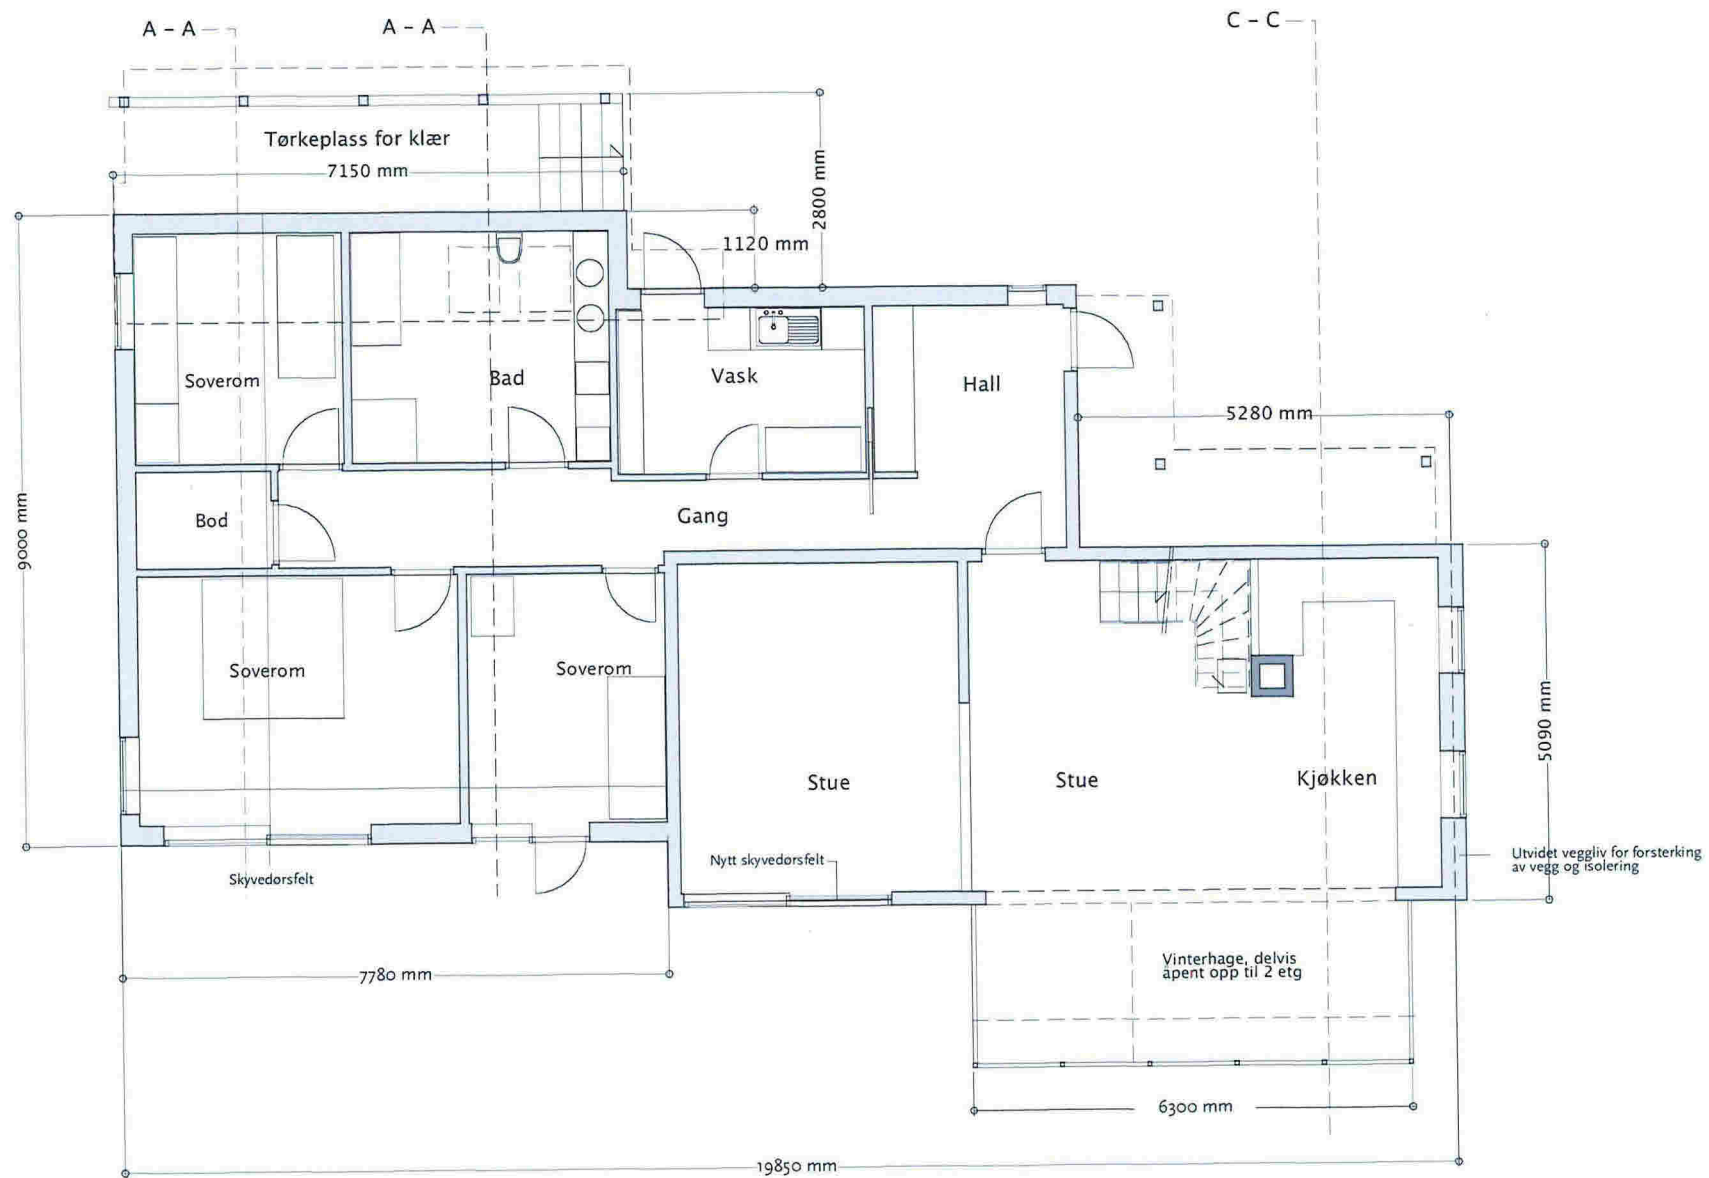


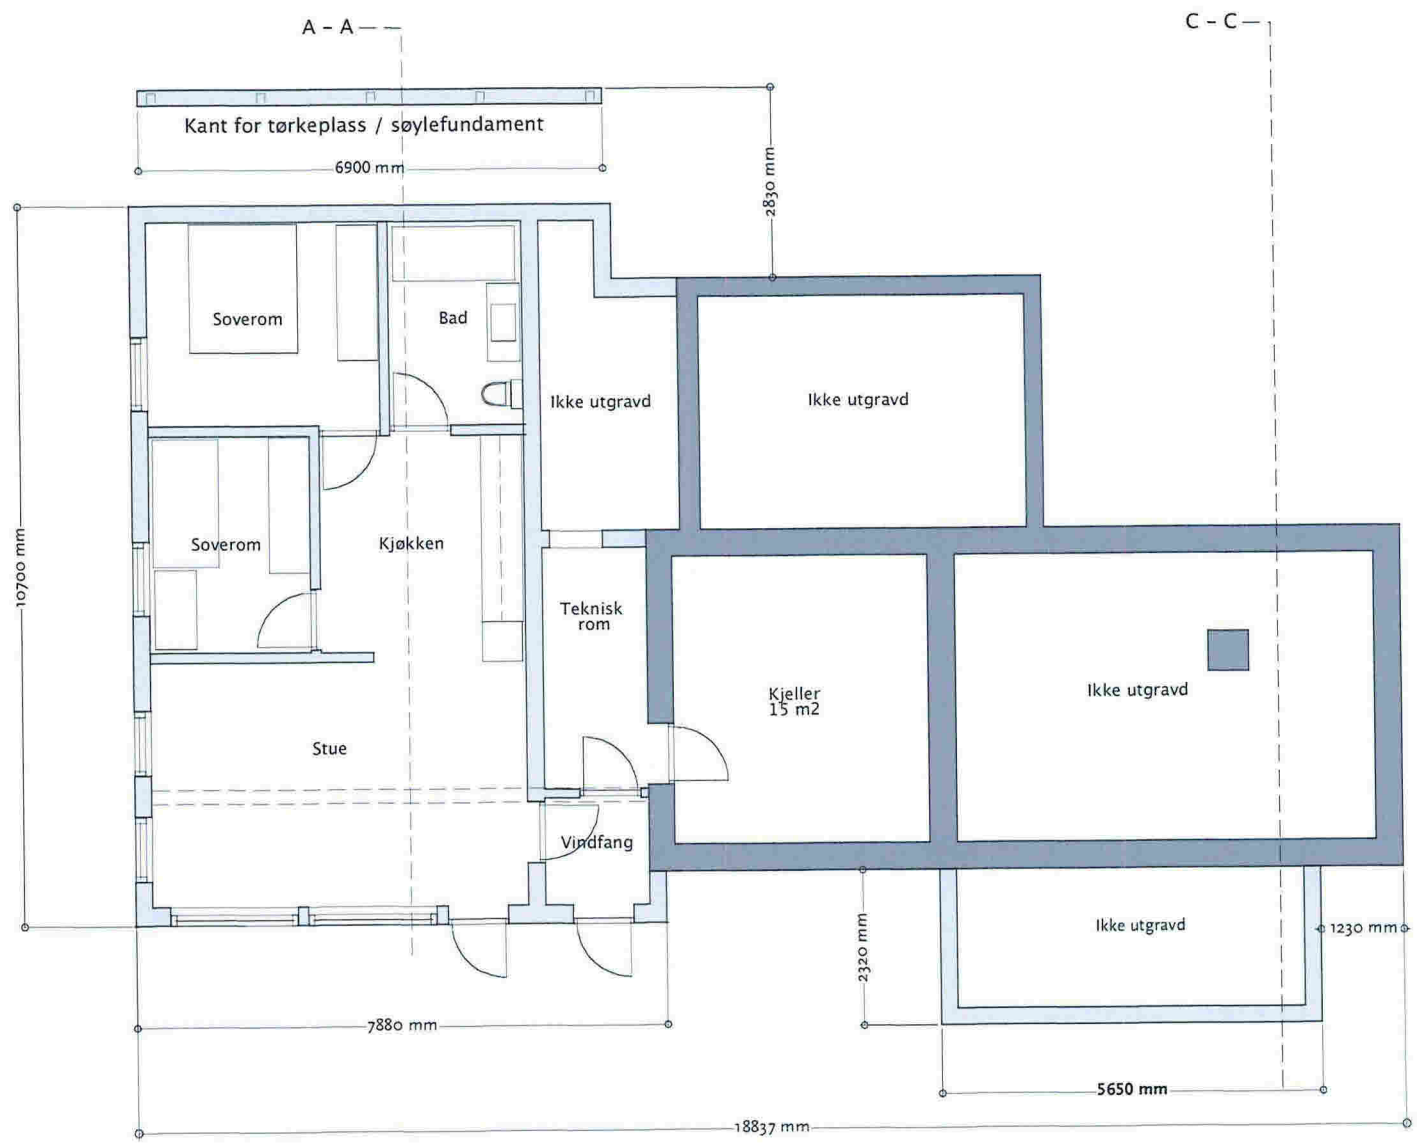

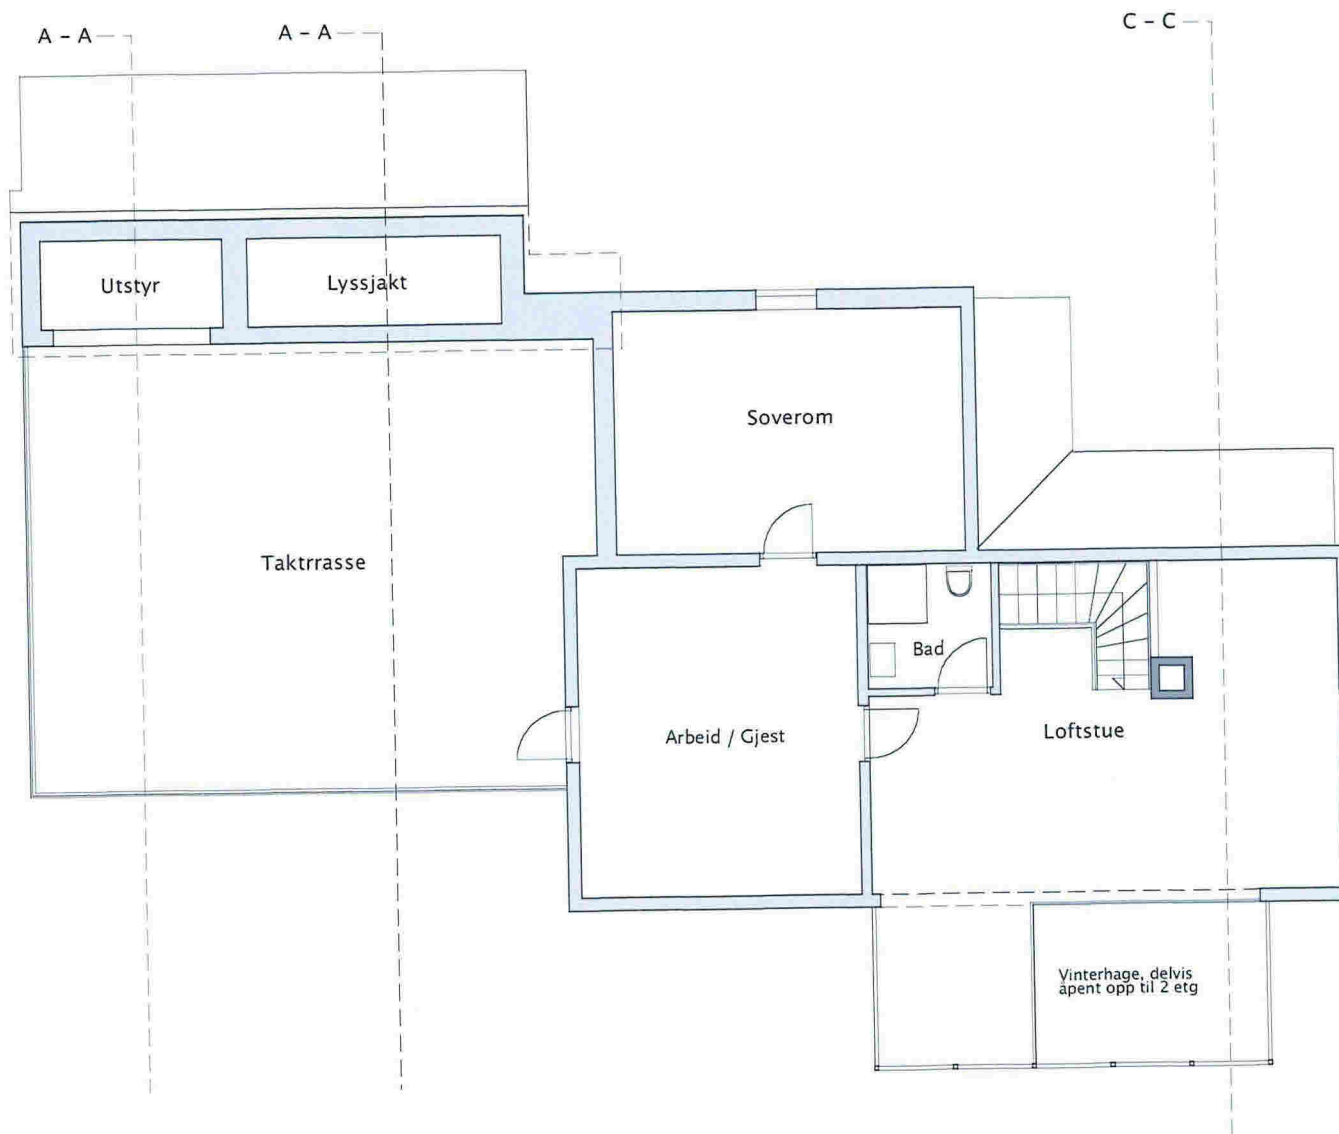


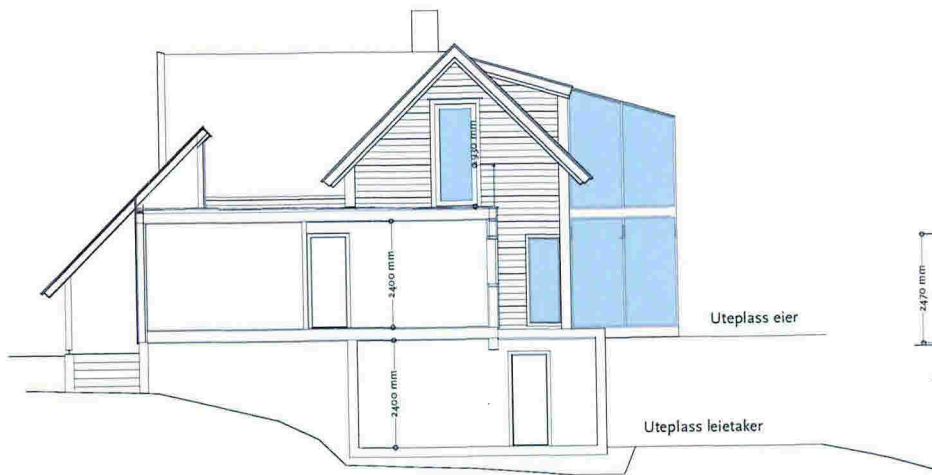

Snitt B - B

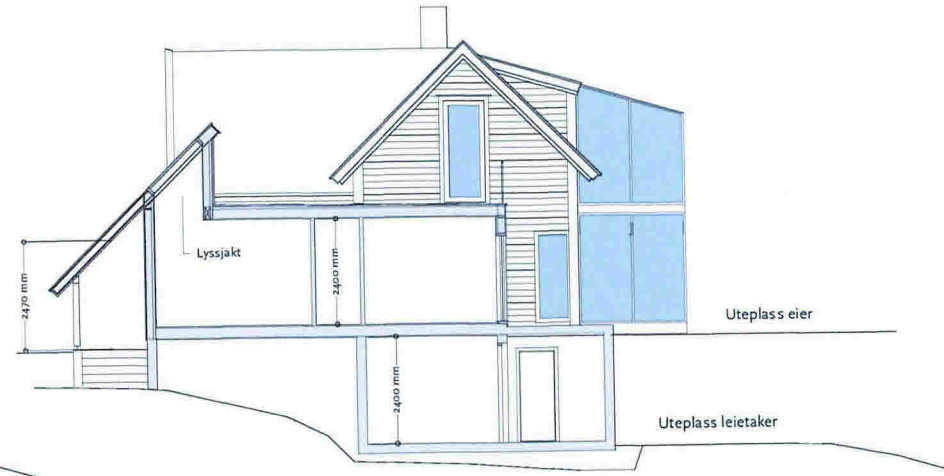

Snitt A - A

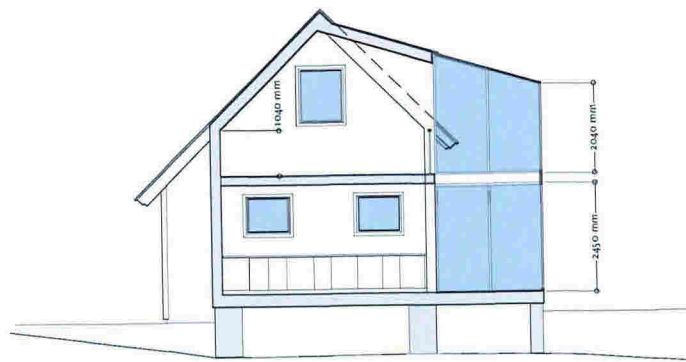

Snitt C - C

