



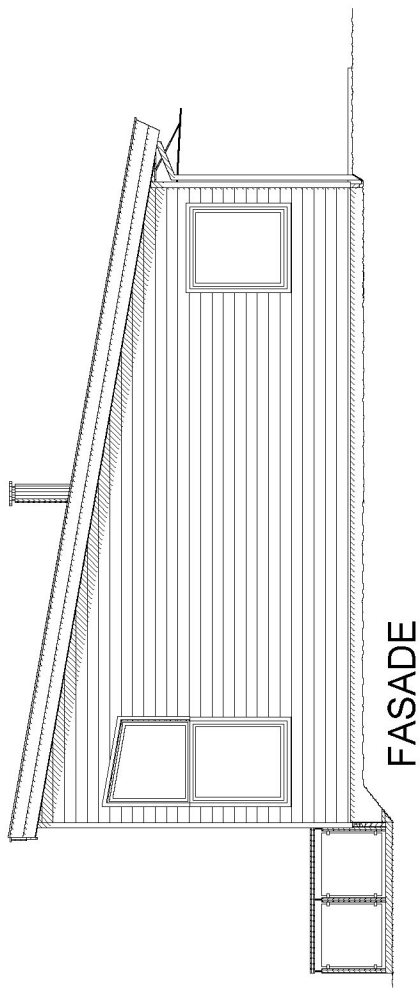

FASADE

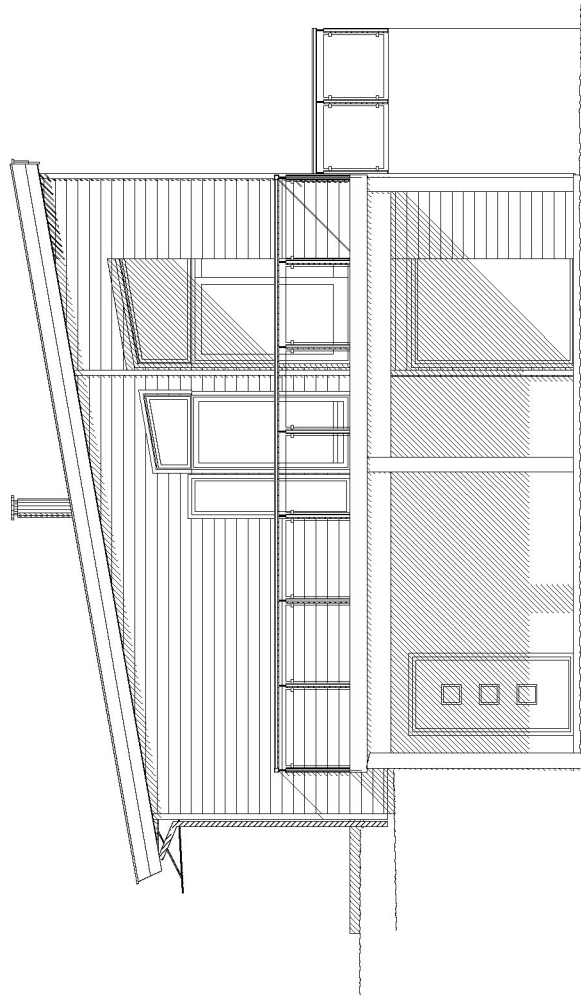

FASADE




FASADE



FASADE

SKISSE
 IKKE GODKJENT SOM
 BYGGEMELDINGSTEGNING

Rev.nr.:	Rev.:	Tegn. / Dato:	Kontr.:
Tiltakshaver : Siv Tverberg og Niklas Krake	Nr. A06+		
Byggeplass : Utleivågsbrøtet 32 A/B			
Kommune :			
Målestokk: 1:100	DAK av: KAB	Dato: 22.06.17	Kontr.:
Tegning			Hustype
FASADER			Spesial
Arkitekt:		Arkivnr.: 18254	
			
		Denne tegning tilhører Nordbohus AS. Etterrigning kfr. lov om åndsverk av 12.5.1961.	