


1. ETASJE

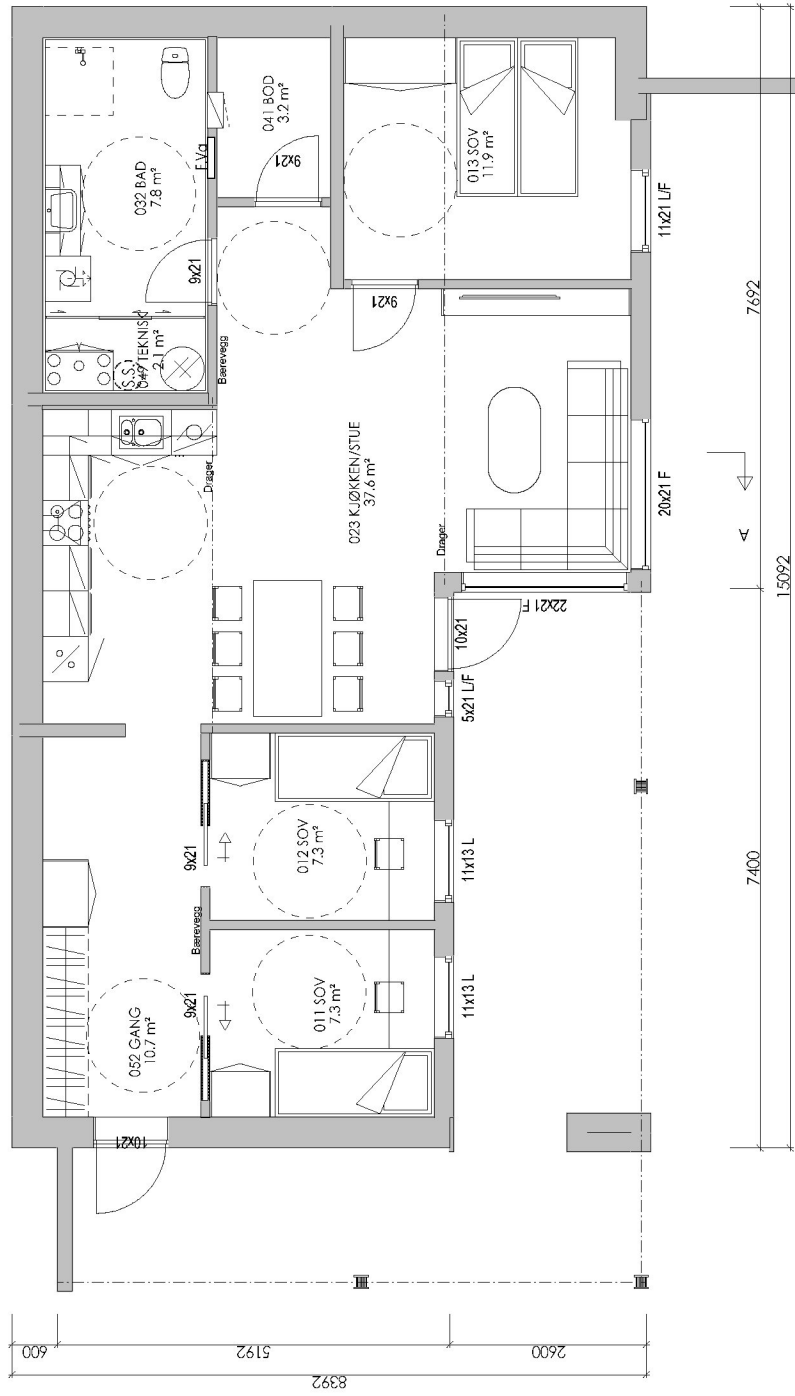


UNDERETASJE

**SKISSE**  
IKKE GODKJENT SOM  
BYGGEMELDINGSTEGNING

Arealberegninger i hht. NS 3940	Bruksareal BRA i m <sup>2</sup>
Bileilighet	92.0
H. etg. plan	145.7
<b>SUM:</b>	<b>145.7</b>
BYA:	195.2
Pr etasje	Sum BRA
	92.0
	145.7
	145.7
	195.2

Åpent overbygget areal er ikke medberegnet i BRA.

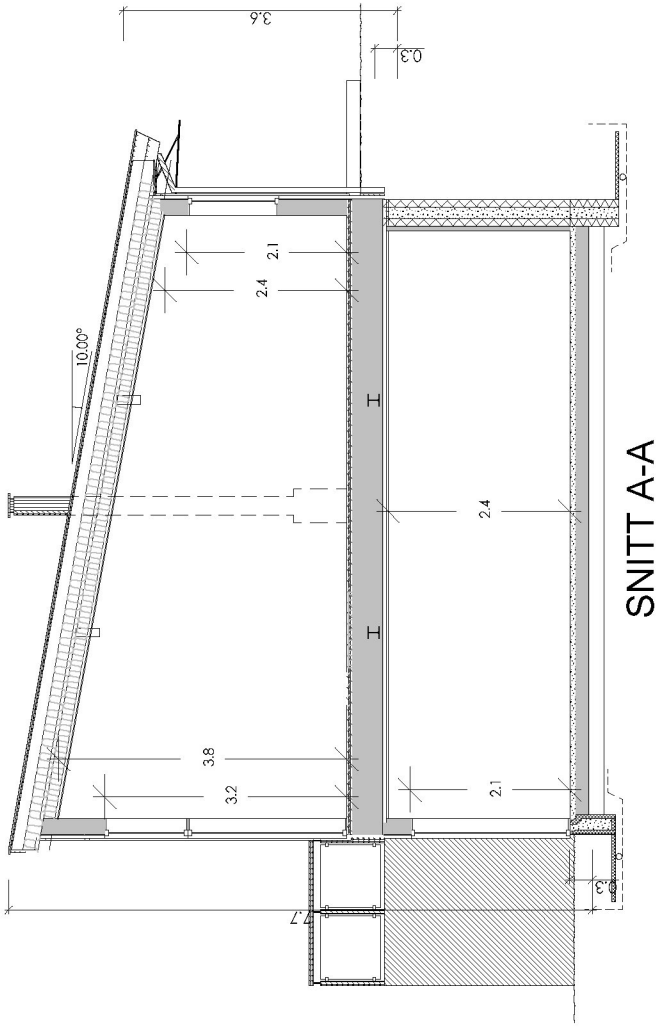

SNITT A-A

Rev.nr.:	Rev.:	Tegn. / Dato:	Kontr.:
Tiltakshaver : Siv Tverberg og Niklas Krake		Nr. <b>A01+</b>	
Byggeplass : Utleivgsbrøtet 32 A/B		Arkivnr.: 18254	
Kommune :		Dato:	
Målestokk: 1:100	DAK av: KAB	Dato: 22.06.17	Kontr.:
Tegning <b>PLAN/SNITT</b>		Hustype <b>Special</b>	
Arkitekt:		Denne tegning tilhører Nordbohus AS. Etterrigning kfr. lov om åndsverk av 12.5.1961.	

