




SØKNAD OM OM TILKOPLING OG
UTFØRING AV SANITÆRANLEGG

1-2

Eg / vi søker med dette om løyve til tilkopling og utføring av sanitæranlegg i medhald av gjeldande avgiftsføresegner og reglement for sanitæranlegg.		octaviandubcea@yahoo.com	
Til Teknisk etat i Lindås kommune			
Byggjeplass/eigedom adresse Fyllingsnesveien		Matr. nr.	Gnr. 219 Bnr. 61 Parsell nr.
Eigar/festar av eigedom og sanitæranlegg Octavian Dubcea		Adresse Fyllingsnesveien 124 5915 Hjelmås	
Ansvarshavande rørleggar Hjelmås VVS AS			
Type bygg (sett x)			
<input checked="" type="checkbox"/> Boligbygg	<input type="checkbox"/> Forretnings-/kontorbygg	<input type="checkbox"/> Industribygg	
<input type="checkbox"/> Skole/forsamlingshus	<input type="checkbox"/> Annan bygning		
Type arbeid (sett x)			
<input type="checkbox"/> Nyanlegg	<input type="checkbox"/> Omlegging	<input type="checkbox"/> Anna arbeid	
<input checked="" type="checkbox"/> Vatninstallasjonar	<input type="checkbox"/> Utvendig installasjon -avløp		
<input type="checkbox"/> Vatninstallasjonar innvendig	<input type="checkbox"/> Innvendig installasjon -avløp		
<p>Installasjonsarbeida vil bli utført i medhald av gjeldande lover, føresegner og reglement, eventuelt med dei endringar som måtte bli gitt ved installasjon.</p> <p>Som eigar av anlegg/eigedom vil eg rette meg etter dei til ein kvar tid gjeldande sanitær- og avgiftsføresegner.</p>			
Stad	Dato	Stad	Dato
		Hjelmås	20.6.14
Underskrift av eigar		Underskrift av ansvarshavande rørleggar	
			
<p>▼ FOR KOMMUNEN SI HANDSAMING AV SØKNADEN – IKKJE SKRIV HER!</p>			
Vedtak			
<input type="checkbox"/> Søknaden er godkjend på følgjande vilkår:		<input type="checkbox"/> Søknaden er ikkje godkjend fordi:	
Stad		Dato	
Underskrift			
Anlegget er godkjend			
Stad		Dato	
Underskrift			

Vatnforsyning			
Stikkledning –	Dim. i mm $\phi 32$	Materiale Pe50	Trykkklasse PN10
Reduksjonsventil	<input checked="" type="checkbox"/> Ja <input type="checkbox"/> Nei	Trykkforsterking	<input type="checkbox"/> Ja <input type="checkbox"/> Nei
Sil/filteranlegg	<input type="checkbox"/> Ja <input type="checkbox"/> Nei	Vatnmålar	<input type="checkbox"/> Ja <input type="checkbox"/> Nei
Anna utstyr	<input type="checkbox"/> Ja <input type="checkbox"/> Nei		
Avløp	<input type="checkbox"/> Fellessystem	<input type="checkbox"/> Dobbeltssystem	
Fellesledning	Dim. i mm	Materiale	Trykkklasse
Ledning for spillvatn	Dim. i mm	Materiale	Trykkklasse
Ledning for overvatn	Dim. i mm	Materiale	Trykkklasse
Slamavskiljar	<input type="checkbox"/> Ja <input type="checkbox"/> Nei	Våtvolum i m ³	Antall kummar
Anna rensetiltak/-utstyr	<input type="checkbox"/> Ja <input type="checkbox"/> Nei	Kva slag	
Areal m.m.			
Areal på bygget/tilbygget	Brutto golvflate i m ² $ca. 100 m^2$	Leigeareal (boligbygg) i m ²	Avgiftspliktig tilleggsareal i m ²
Opparbeidd hageareal	Areal i m ²	Symjebaseng	Volum i m ³
Vassklosett	<input checked="" type="checkbox"/> Ja <input type="checkbox"/> Nei		
Teikningar vedlagt			
<input checked="" type="checkbox"/> Situasjonsplan	<input type="checkbox"/> Kjellarplan		Oppgi antall
<input type="checkbox"/> Installasjonsteikning	<input type="checkbox"/> Etasjeplan		
<input type="checkbox"/> Andre teikningar	Oppgi kva slag		
Tinglyste erklæringar vedlagt			
<input type="checkbox"/> Løyve til å leggje og vedlikehalde ledningar, kummar m.v. på andre sin eigedom			
<input checked="" type="checkbox"/> Solidarisk ansvar for eigarar av felles ledningar			
<input type="checkbox"/> Rett og plikt til nødvendig service av pumpeanlegg, maskinelt utstyr m.m.			
<input type="checkbox"/> Rett for kommunen til å krevje provisorisk anlegg sett ut av funksjonen ved tilknytting til offentleg ledningsnett			
<input type="checkbox"/> Andre forhold	Kva slag		
Søknad om deispensasjon (oppgi grunn)			
Andre opplysningar (bruk om nødvendig baksida av blanketten)			

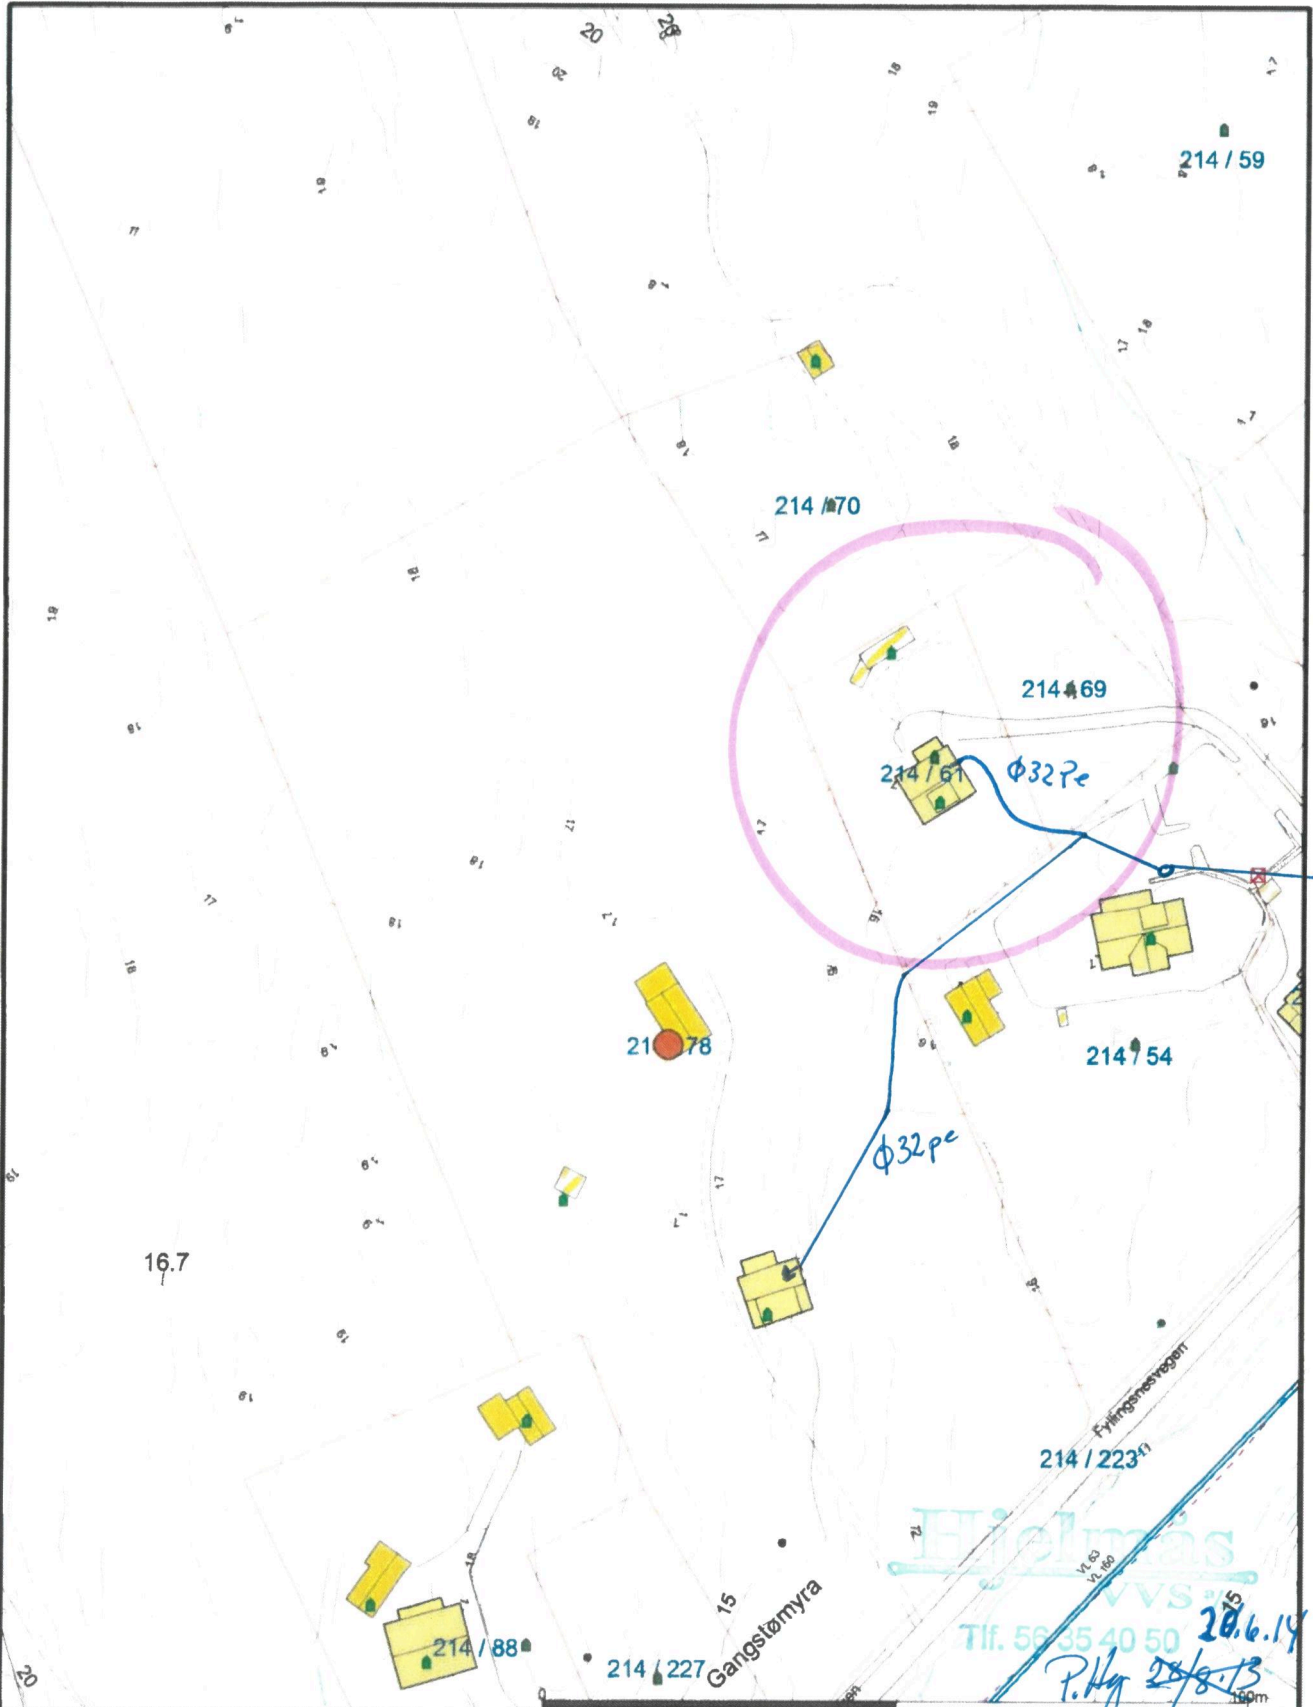

Eks. ledning
Kobler &
kum.

Hjelmas
VVS

Tlf. 56 35 40 50

28.6.14
P.Hg 28/8.13

— A-lop felles	Terrengmålte greuse	Industri/lager
— Drensledning	Konstruert grensepunkt	Andre bygg
— Overvann	Bolig	
→ Pumpeledning spillvann	Bustad m/leilighet	
→ Pumpeledning vann	Våningsbus	
— Spillvann	Større bustader	
— Vanaledning	Hytte/feriehus	
— Udefinert grenser	Garasje/uthus	



Lindås kommune
VVA avdeling
Eigar: Kirsten Johannessen



Dat.: 2013.08.22
S.g.: kei

Gbnr 214/78

Målestokk
1:1000

Beliggenhet og høyder må oppfattes som orienterende.

Avtale om tilkobling til vann

Avtalen regulerer tilkobling til kommunalt vann for eiendommen med g./br. nr. 214/61 i Lindås Kommune. Avtalen gjelder tilkobling til eksisterende privat rørsystem som går fra kommunal vannkumme, over eiendommene med g./br. nr. 214/215 og g./br. nr. 214/54.

Rettigheter for g./br. nr. 214/61

Avtalen gir eiendom med g./br. nr. 214/61 bruksrett til systemet på ubegrenset tid. Det gir ikke mulighet, for eier av g.br. nr. 214/61, å koble til andre boenheter eller bygninger uten samtykke fra de andre som er tilknyttet systemet.

Det er i dag kapasitet til ytterligere en tilkobling til systemet. Dersom andre kobler seg til vil beløp fra nye eiendommer deles mellom eiere av eiendom med g./br. nr. 214/215 og g./br. nr. 214/54. Dette pga. spesialpris gitt til eier av g.br. nr. 214/61.

Generelle plikter og ansvar for alle

Alle eiere tilknyttet denne avtalen bekrefter herved, og godkjenner, felles plikt for fremtidig vedlikehold. Alle utgifter knyttet til vedlikehold eller utbedring av systemet mellom kommunal kumme og felles fordelingskumme skal fordeles likt mellom alle som er tilknyttet systemet. Fra denne felles fordelingskumme og ut til hver enkelt bolig har hver og en ansvar for sine rør og sitt utstyr.

Dersom noen av eiendommene i denne avtalen blir solgt plikter eier å informere ny eier om innholdet og pliktene i denne avtalen.

Avtalen kan tinglyses. Hver og en som ønsker å tinglyse denne skal gjøre det for egen kostnad.

Kostnad

Eier av eiendom med g.nr./br.nr. 214/61 betaler totalt kr. 10.000 for tilkobling. Dette gjøres til konto nr. 97101039300.

Fyllingsnesveien 124
G.nr. 214, br. nr. 61

Dubroe Octavian

Dato: 17 / 06 - 2014

Fyllingsnesveien 122
G.nr. 214, br. nr. 54

Keruing Tjalling

Dato: 17 / 06 - 2014

Fyllingsnesveien 120
G.nr. 214, br. nr. 215

Linn Ailen Myns

Dato: 17 / 06 - 2014

Til Lindås kommune
Avdeling for veg, vatn og avløp

Kvernhusmyrane 20
5914 Isdalstø

ERKLÆRING

Eg stadfestar med dette at sanitæranlegget til Octavian Dubceac

Gnr. 214 Bnr. 61

tilfredstiller krava til Lindås kommune ("Normalreglementet")

VATN: X KLOAKK: _____

Namn på ansvarleg røreggjar: _____

Peder Hagvold
20.6.14

underskrift
evt.stempel

Hjelmås
VVS