

LINDÅS KOMMUNE	
Klassering	
· 3 JUL 2017	
Ark.saksnr. 17/2109	Løpenr.
Saksn.	Tilgangskode

03-July-2017

STAGRUM ARKITEKTER

Firmaadresse: Burumveien 6, 1430 Ås
Tlf: 41694845. Epost: grete@stagrum.no
Org.nr. 994 11 806

Til grunneiere, naboer og
offentlige instanser

Ås, den 29.06. 2017

VARSEL OM OPPSTART AV PRIVAT REGULERING

Med hjemmel i Plan- og bygningsloven § 12-8 varsles det herved om privat oppstart av reguleringsarbeid for:

SNEKKEVIKEN, DEL AV GNR. 239, BNR 6, LINDÅS KOMMUNE

Planområdet er på rundt 80 daa og ligger på Eknes, øst og nord for Eknesvågen. Størstedelen av planområdet er en del av eiendom Gnr/Bnr 239/6. I tillegg er bl.a. en del av Eidevegen også med i planområdet.

Formålet med planarbeidet er å utarbeide detaljregulering og legge til rette for utbygging av eneboliger, rekkehus og leiligheter med tilhørende veg- og grøntareal.

Den delen av planområdet som skal utvikles til boliger er i arealdelen av kommuneplanen 2011-2023 avsatt til boligformål, og er på rundt 22 daa.

Området på resten av Markaklubben har formålet LNF-område, og skal omreguleres til formålet grøntstruktur.

For utfyllende informasjon kan det tas kontakt med STAGRUM ARKITEKTER.
Forslagsstiller er Snekkeviken utvikling AS.


Oppstart er varslet i avisen Nordhordland og sendt til alle aktuelle naboer og offentlige instanser. Eventuelle innspill kan sendes til arkitekten på epost eller brevpost innen 12.08.2017.

Med vennlig hilsen
Stagrum Arkitekter



v/Grete Rebecca Stagrum
Siv.ark. MNAL

Vedlegg: Kart med omriss av planområdet

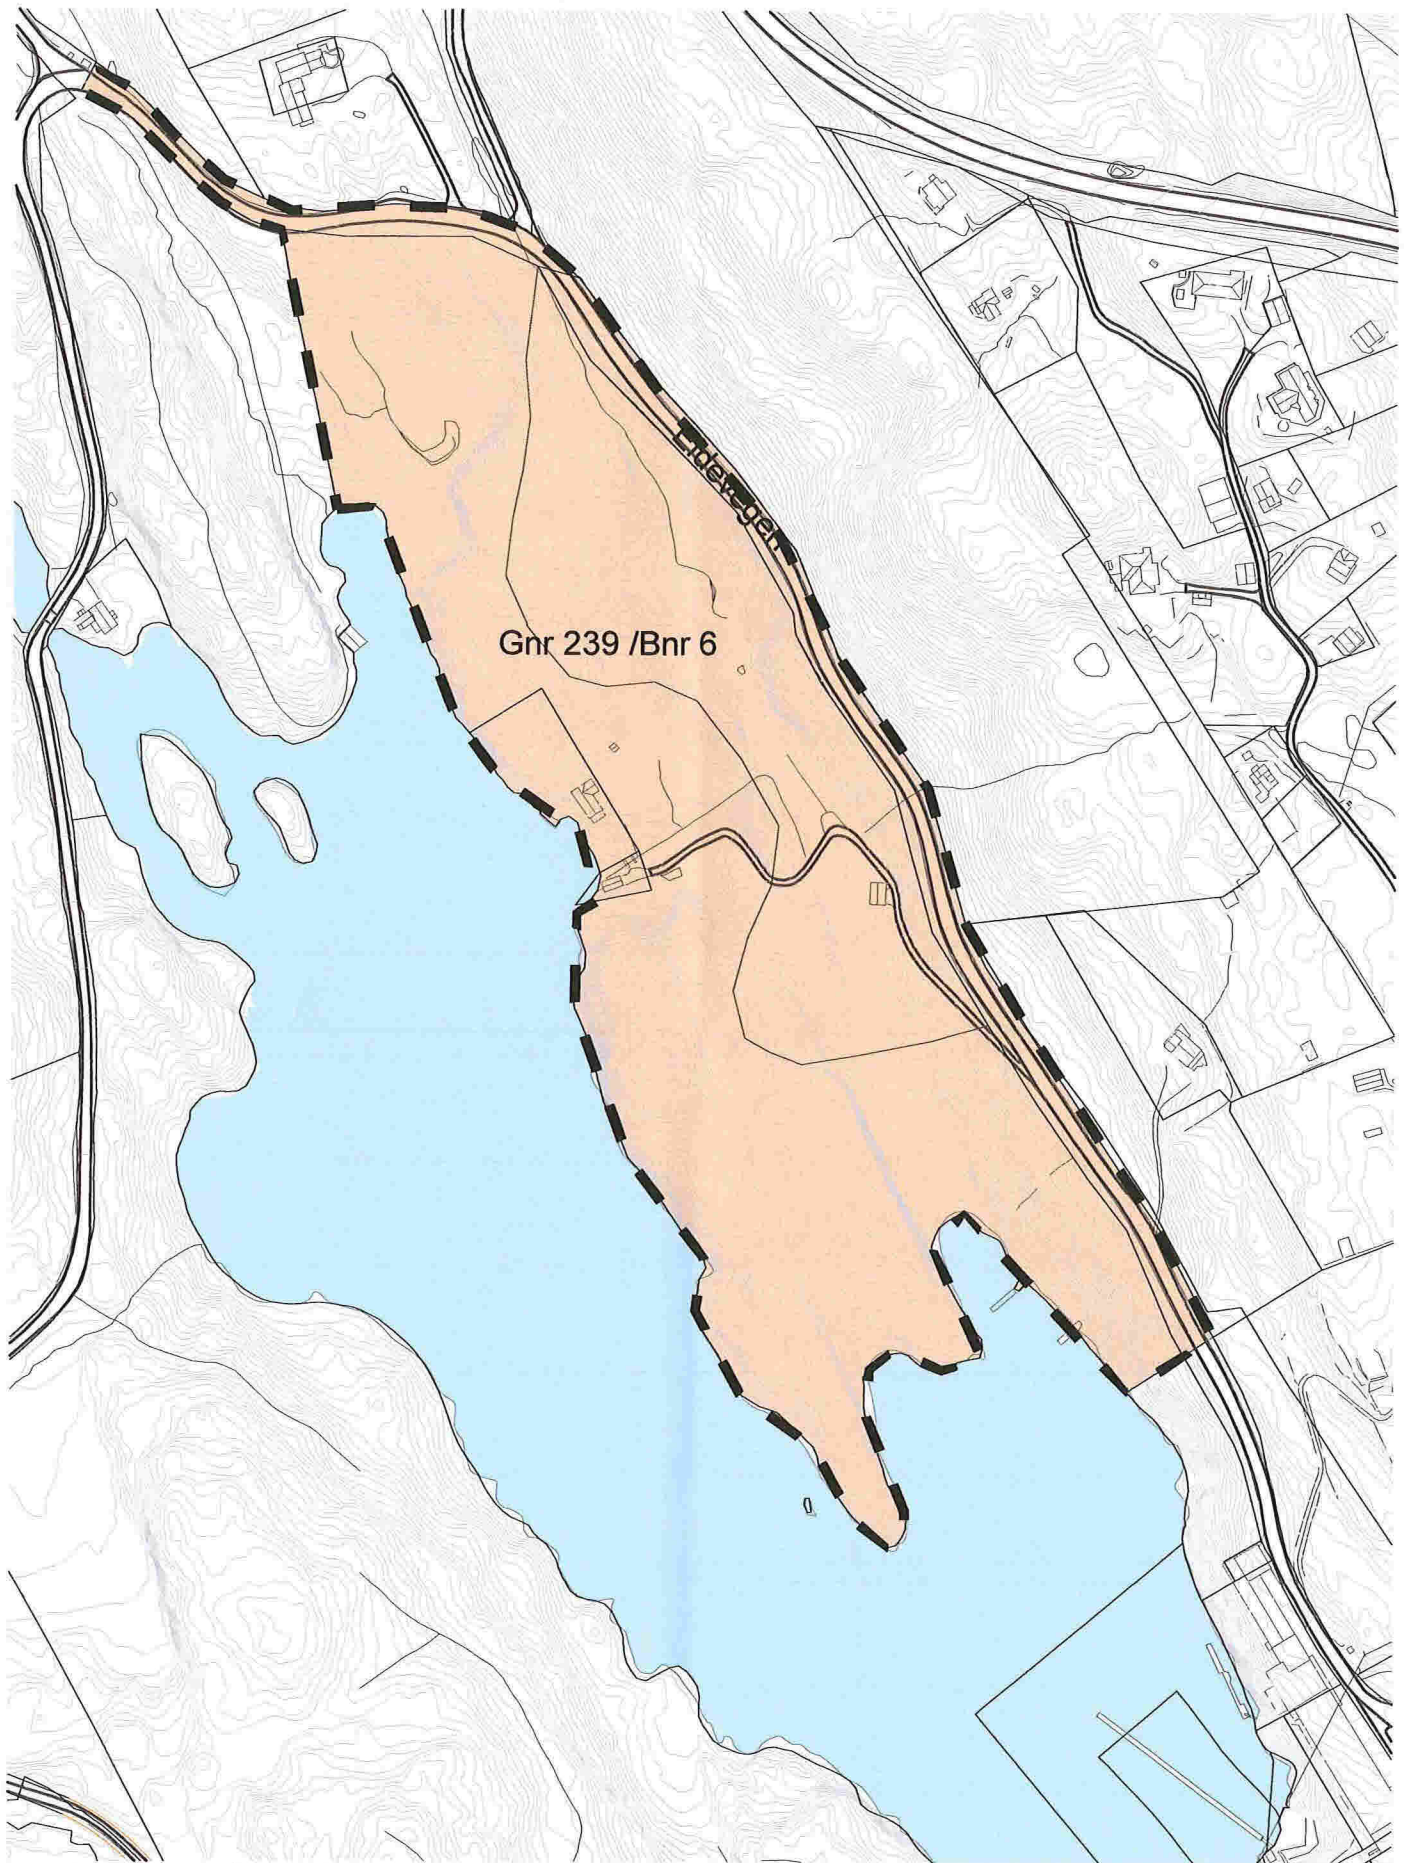

Planområde for regulering av Snekkeviken, Eknes

Mål: 1:3000 (A4) - Dato: 21.06.2017 -

Tiltakshaver: Snekkeviken Utvikling -

Arkitekt: STAGRUM ARKITEKTER, grete@stagrum.no / mob. 41694845