



Vedlegg nr.
C - 1

Opplysninger gitt i nabovarsel sendes kommunen sammen med søknaden

(Gjenpart av nabovarsel)

Pbl § 21-3

Tiltak på eiendommen:						
Gnr.	Bnr.	Festenr.	Seksjonsnr.	Eiendommens adresse	Postnr.	Poststed
195	238			HODNEDALSVEGEN 57	5915	HJELMÅS
Eier/fester				Kommune		
				LINDÅS KOMMUNE		

Det varsles herved om						
<input checked="" type="checkbox"/> Nybygg	<input type="checkbox"/> Anlegg	<input type="checkbox"/> Endring av fasade	<input type="checkbox"/> Riving			
<input type="checkbox"/> Påbygg/tilbygg	<input type="checkbox"/> Skilt/reklame	<input type="checkbox"/> Innhegning mot veg	<input type="checkbox"/> Bruksendring			
<input type="checkbox"/> Midlertidig bygning, konstruksjon eller anlegg	<input type="checkbox"/> Antennesystem	<input type="checkbox"/> Oppretting/ending av matrikkelenhet (eiendomsdeling) eller bortfeste	<input type="checkbox"/> Annet			
Dispensasjon etter plan- og bygningsloven kapittel 19						
<input type="checkbox"/> Plan- og bygningsloven med forskrifter	<input type="checkbox"/> Kommunale vedtekter	<input type="checkbox"/> Arealplaner	<input type="checkbox"/> Vegloven	Vedlegg nr. B -		

Arealdisponering		
Sett kryss for gjeldende plan		
<input checked="" type="checkbox"/> Arealdel av kommuneplan	<input type="checkbox"/> Reguleringsplan	<input type="checkbox"/> Bebyggelsesplan
Navn på plan		
HODNESDALEN , KOMMUNEPLANNEN 2011 - 2023		


Beskriv nærmere hva nabovarslet gjelder	
GARASJE	
Vedlegg nr. Q -	

Spørsmål vedrørende nabovarsel rettes til			
Foretak/tiltakshaver			
HARALD OLAUSSEN			
Kontaktperson, navn	E-post	Telefon	Mobil
HARALD OLAUSSEN	haolauss@online.no	91 33 48 43	
Søknaden kan ses på hjemmeside: (ikke obligatorisk):			

Merknader sendes til			
Eventuelle merknader skal være mottatt innen 2 uker etter at dette varsel er sendt. Ansvarlig søker/tiltakshaver skal sammen med søknad sende innkomne merknader og redegjøre for ev. endringer.			
Navn		Postadresse	
HARALD OLAUSSEN		HODNEDALSVEGEN 57	
Postnr.	Poststed	E-post	
5915	HJELMÅS	haolauss@online.no	

Følgende vedlegg er sendt med nabovarselet			
Beskrivelse av vedlegg	Gruppe	Nr. fra - til	Ikke relevant
Dispensasjonssøknad/vedtak	B	—	<input checked="" type="checkbox"/>
Situasjonsplan	D	1 — 1	<input type="checkbox"/>
Tegninger snitt, fasade	E	1 — 1	<input type="checkbox"/>
Andre vedlegg	Q	—	<input checked="" type="checkbox"/>

Underskrift		
Tilsvarende opplysninger med vedlegg er sendt i nabovarsel til berørte naboer og gjenboere. Mottagere av nabovarsel fremgår av kvittering for nabovarsel.		
Sted	Dato	Underskrift ansvarlig søker eller tiltakshaver
HJELMÅS	01.06.2017	<i>Harald Olausson</i>
		Gjentas med blokkbokstaver
		HARALD OLAUSSEN

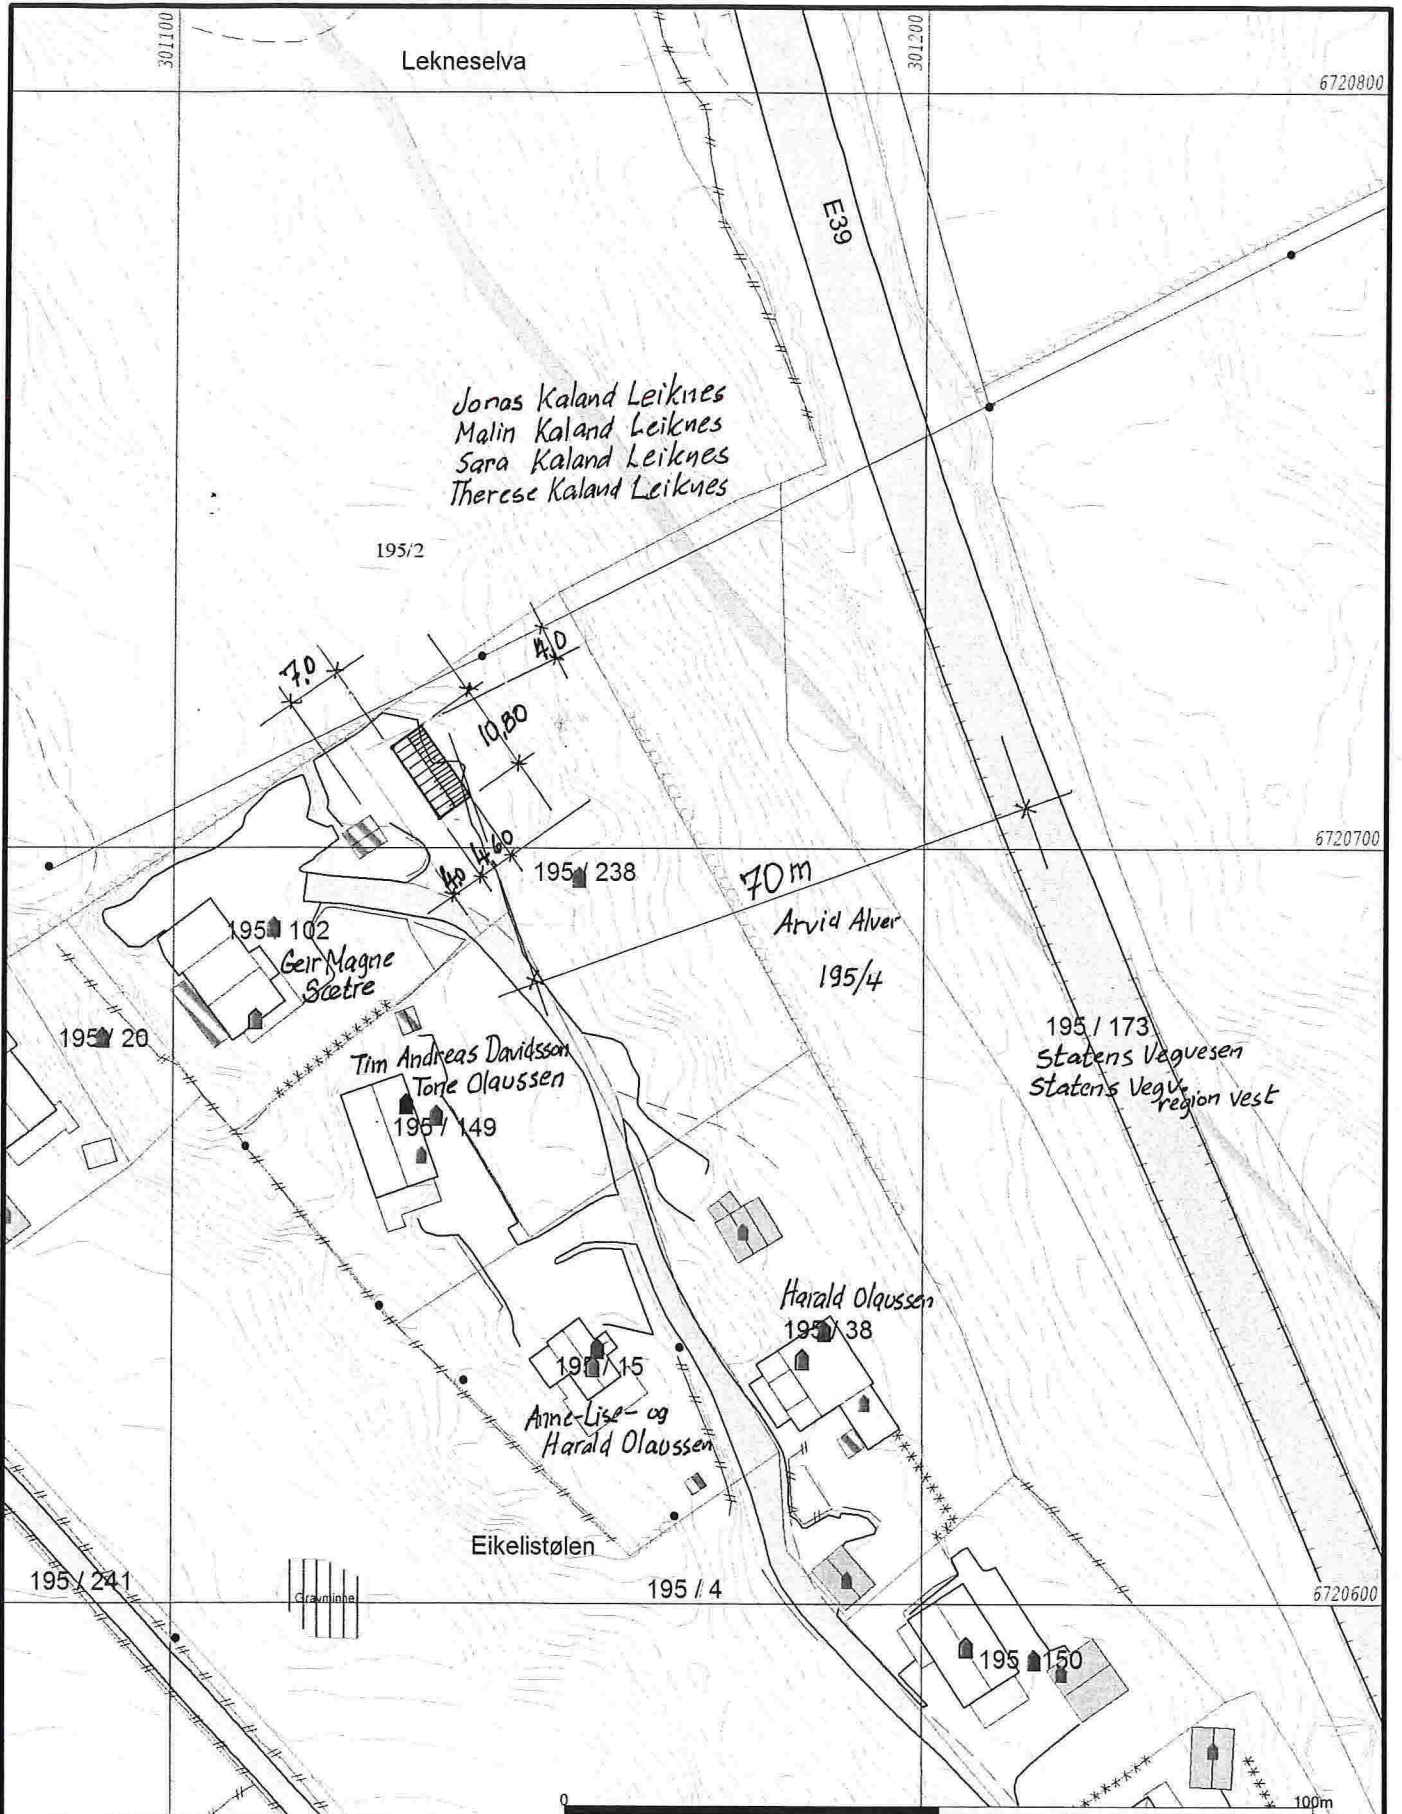

- Målte Grenser
- Registrerte Grenser
- Udefinert grenser
- ⊙ Terrengmålte grense
- ⊙ Konstruert grensepunkt
- Bølig
- Bustad m/leilighet
- Våningshus

- Større bustader
- Hytte/feriehus
- Garasje utlus
- Industri/lager
- Andre bygg



Lindås kommune
Geodata avdeling

Grunnkart.






Dato: 2017.06.01
Figur: 830


G.nr. 195, b.nr. 238.

Målestokk
1:1000

Beliggenhet og høyder må oppfattes som orienterende.

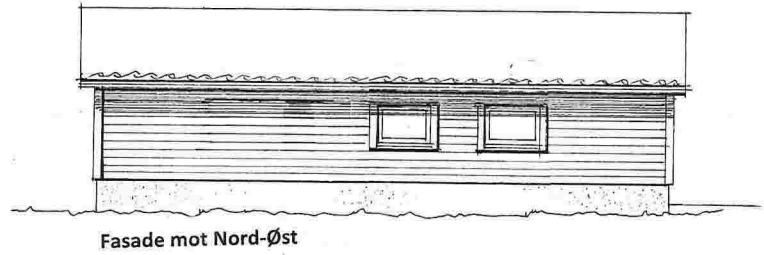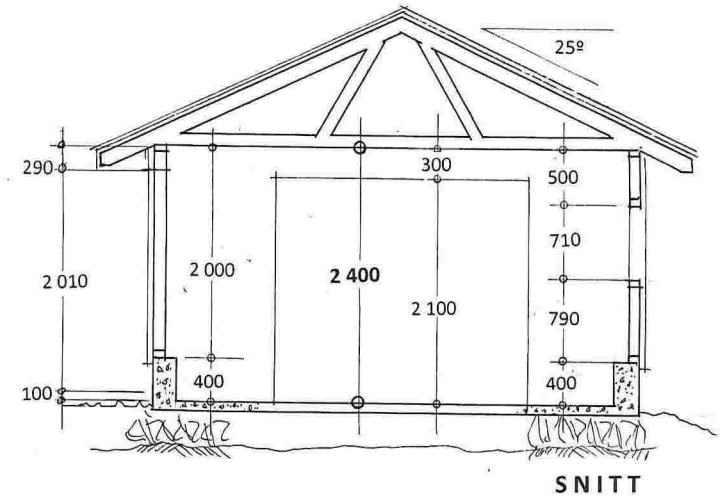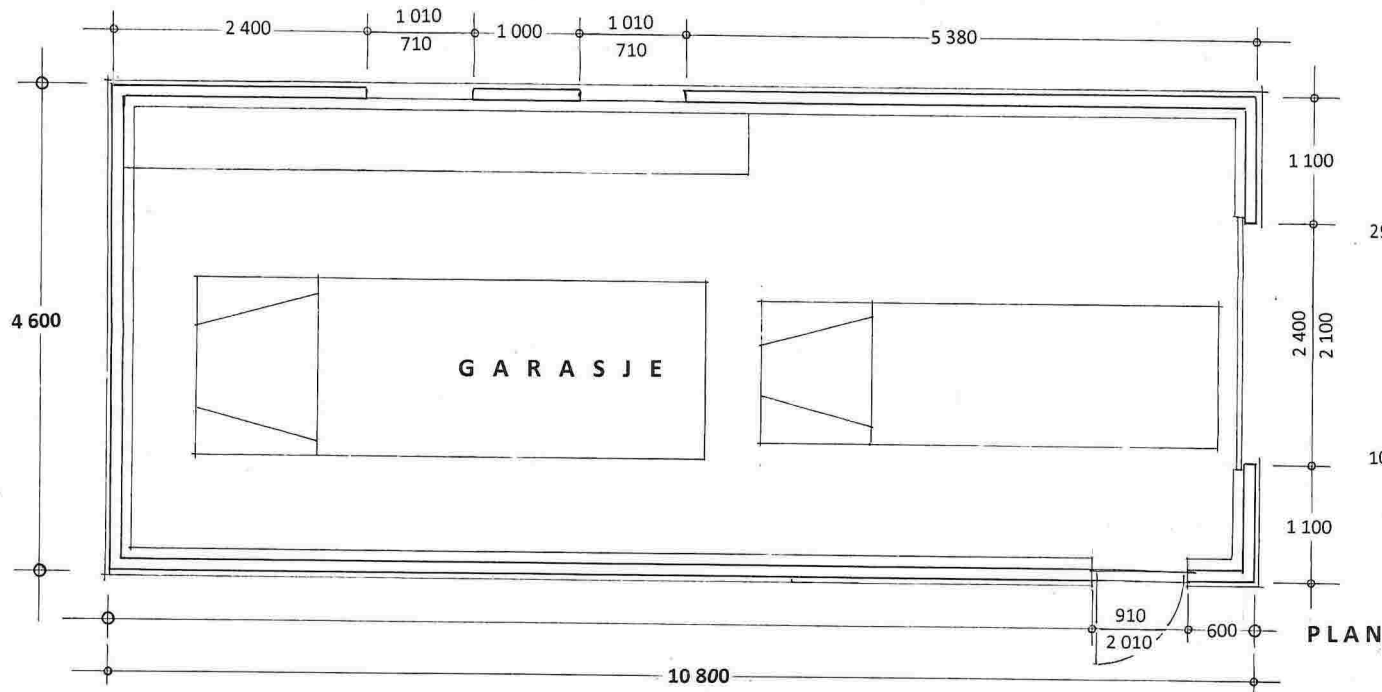


Fasade mot Nord-Øst

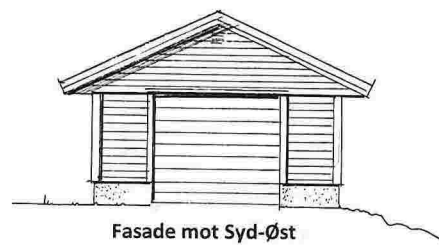

Fasade mot Syd-Øst



Fasade mot NORD-VEST

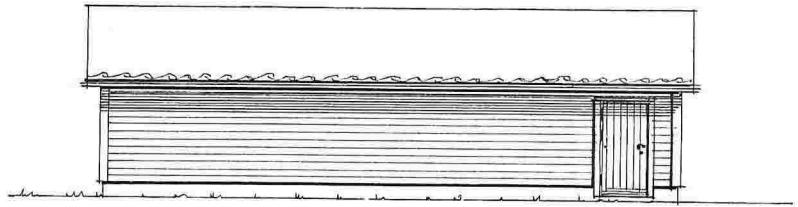

Fasade mot Syd-Vest

Prosj. garasje på gnr.195 , bnr. 238 i Lindås kommune
 Plan - og Snitt i Mål m= 1 : 50, Fasader i Mål = 1 : 100
 Leknes , 01. 07. 2017 , Harald Olaussen

Vedlegg C - 2	Side 1	1 - av 2
------------------	-----------	-------------

LINDÅS KOMMUNE

Klassering

3 JUL 2017

Ark. saksnr. Ek. opp.
Byggesaknr. Tiltaksnr.
Tiltakskode



Kvittering for nabovarsel sendes kommunen sammen med søknaden

Nabovarsel kan enten sendes som rekommandert sending, overleveres personlig mot kvittering eller sendes på e-post mot kvittering. Med kvittering for mottatt e-post menes en e-post fra nabo/gjenboer som bekrefter å ha mottatt nabovarslet. Ved personlig overlevering vil signatur gjelde som bekrefteelse på at varslet er mottatt. Det kan også signeres på at man gir samtykke til tiltaket.

Tiltaket gjelder							
Eiendom/ byggested	Gnr.	Bnr.	Festenr.	Seksjonsnr.	Bygningsnr.	Bolignr.	Kommune
	195	238					LINDÅS KOMMUNE
	Adresse				Postnr.	Poststed	
	HODNEDALSVEGEN 57				5915	HJELMÅS	

Følgende naboer har mottatt eller fått rek. sending av vedlagte nabovarsel med tilhørende vedlegg:

Nabo-/gjenboereiendom				Eier/fester av nabo-/gjenboereiendom			
Gnr.	Bnr.	Festenr.	Seksjonsnr.	Eiers/festers navn			Dato sendt e-post
195	2			Jonas Kaland Leiknes c/o Gry Leknes			
Adresse				Adresse			
HODNESDALEN				Sundby-Hvorups vei 33			
Postnr.	Poststed			Postnr.	Poststed		Poststedets reg.nr.
5915	HJELMÅS			5178	LODEFJORD		124837
Personlig kvittering for		Dato	Sign.	Personlig kvittering for		Dato	Sign.
<input type="checkbox"/> mottatt varsel				<input type="checkbox"/> samtykke til tiltaket			

Nabo-/gjenboereiendom				Eier/fester av nabo-/gjenboereiendom			
Gnr.	Bnr.	Festenr.	Seksjonsnr.	Eiers/festers navn			Dato sendt e-post
195	2			Malin Kaland Leiknes c/o Mona Leiknes			
Adresse				Adresse			
Hodnesdalen				Lyngveien 35			
Postnr.	Poststed			Postnr.	Poststed		Poststedets reg.nr.
5915	HJELMÅS			5101	EIDSVÅGNESET		124837
Personlig kvittering for		Dato	Sign.	Personlig kvittering for		Dato	Sign.
<input type="checkbox"/> mottatt varsel				<input type="checkbox"/> samtykke til tiltaket			

Nabo-/gjenboereiendom				Eier/fester av nabo-/gjenboereiendom			
Gnr.	Bnr.	Festenr.	Seksjonsnr.	Eiers/festers navn			Dato sendt e-post
195	2			Sara Kaland Leiknes			
Adresse				Adresse			
Hodnesdalen				c/o Sgnete Kaland Risa, Nesbrekka 8a			
Postnr.	Poststed			Postnr.	Poststed		Poststedets reg.nr.
5915	HJELMÅS			5912	SEIM		124837
Personlig kvittering for		Dato	Sign.	Personlig kvittering for		Dato	Sign.
<input type="checkbox"/> mottatt varsel				<input type="checkbox"/> samtykke til tiltaket			

Nabo-/gjenboereiendom				Eier/fester av nabo-/gjenboereiendom			
Gnr.	Bnr.	Festenr.	Seksjonsnr.	Eiers/festers navn			Dato sendt e-post
195	2			Therese Kaland Leiknes c/o Åse Kaland			
Adresse				Adresse			
Hodnesdalen				Risåsen 3			
Postnr.	Poststed			Postnr.	Poststed		Poststedets reg.nr.
5915	HJELMÅS			5912	SEIM		124837
Personlig kvittering for		Dato	Sign.	Personlig kvittering for		Dato	Sign.
<input type="checkbox"/> mottatt varsel				<input type="checkbox"/> samtykke til tiltaket			

Nabo-/gjenboereiendom				Eier/fester av nabo-/gjenboereiendom			
Gnr.	Bnr.	Festenr.	Seksjonsnr.	Eiers/festers navn			Dato sendt e-post
195	4			ARVID ALVER			
Adresse				Adresse			
Hodnesdalen				POSTBOKS 28			
Postnr.	Poststed			Postnr.	Poststed		Poststedets reg.nr.
5915	HJELMÅS			5903	ISDALSTØ		
Personlig kvittering for		Dato	Sign.	Personlig kvittering for		Dato	Sign.
<input checked="" type="checkbox"/> mottatt varsel		16/6	Arvid Alver	<input type="checkbox"/> samtykke til tiltaket		29/6	Arvid Alver

Det er per dags dato innlevert rekommandert sending til ovennevnte adressater.

Samlet antall sendinger: 9

Sign.

124837

Dato: 16/6-17/6

Denne del klippes på kvittering RA 0058 0889 9 NO

Vedlegg C - 2	Side - av 2 2
------------------	----------------------

Kvittering for nabovarsel sendes kommunen sammen med søknaden

Nabovarsel kan enten sendes som rekommandert sending, overleveres personlig mot kvittering eller sendes på e-post mot kvittering. Med kvittering for mottatt e-post menes en e-post fra nabo/gjenboer som bekrefter å ha mottatt nabovarslet. Ved personlig overlevering vil signatur gjelde som bekreftelse på at varslet er mottatt. Det kan også signeres på at man gir samtykke til tiltaket.

Tiltaket gjelder							
Eiendom/ byggested	Gnr.	Bnr.	Festenr.	Seksjonsnr.	Bygningsnr.	Bolignr.	Kommune
	195	238					LINDÅS KOMMUNE
	Adresse HODNEDALSVEGEN 57				Postnr.	Poststed 5915 HJELMÅS	

Følgende naboer har mottatt eller fått rek. sending av vedlagte nabovarsel med tilhørende vedlegg:

Nabo-/gjenboereiendom				Eier/fester av nabo-/gjenboereiendom			
Gnr.	Bnr.	Festenr.	Seksjonsnr.	Eiers/festers navn			Dato sendt e-post
195	102			GEIR MAGNE SÆTRE			
Adresse HODNESDALSVEGEN 61				Adresse HODNESDALSVEGEN 61			Kvittering vedlegges
Postnr.	Poststed			Postnr.	Poststed		Poststedets reg.nr.
5915	HJELMÅS			5915	HJELMÅS		
Personlig kvittering for	Dato	Sign.		Personlig kvittering for	Dato	Sign.	
<input checked="" type="checkbox"/> mottatt varsel	21/6-17	Gir Magna Sætra		<input checked="" type="checkbox"/> samtykke til tiltaket	21/6-17	Gir Magna Sætra	

Nabo-/gjenboereiendom				Eier/fester av nabo-/gjenboereiendom			
Gnr.	Bnr.	Festenr.	Seksjonsnr.	Eiers/festers navn			Dato sendt e-post
195	149			TIM ANDREAS DAVIDSSON			
Adresse HODNESDALSVEGEN 63				Adresse HODNESDALSVEGEN 63			Kvittering vedlegges
Postnr.	Poststed			Postnr.	Poststed		Poststedets reg.nr.
5915	HJELMÅS			5915	HJELMÅS		
Personlig kvittering for	Dato	Sign.		Personlig kvittering for	Dato	Sign.	
<input checked="" type="checkbox"/> mottatt varsel	26/6-17	Tim David		<input checked="" type="checkbox"/> samtykke til tiltaket	26/6-17	Tim David	

Nabo-/gjenboereiendom				Eier/fester av nabo-/gjenboereiendom			
Gnr.	Bnr.	Festenr.	Seksjonsnr.	Eiers/festers navn			Dato sendt e-post
195	149			TONE OLAUSSEN			
Adresse HODNESDALSVEGEN				Adresse HODNESDALSVEGEN			Kvittering vedlegges
Postnr.	Poststed			Postnr.	Poststed		Poststedets reg.nr.
5915	HJELMÅS			5915	HJELMÅS		
Personlig kvittering for	Dato	Sign.		Personlig kvittering for	Dato	Sign.	
<input checked="" type="checkbox"/> mottatt varsel	21/6-17	Tone Olavsen		<input checked="" type="checkbox"/> samtykke til tiltaket	26/6-17	Tone Olavsen	

Nabo-/gjenboereiendom				Eier/fester av nabo-/gjenboereiendom			
Gnr.	Bnr.	Festenr.	Seksjonsnr.	Eiers/festers navn			Dato sendt e-post
195	173			STATENS VEVESEN, REGION VEST			
Adresse E39, HJELMÅS				Adresse ASKEDALEN 4			Kvittering vedlegges
Postnr.	Poststed			Postnr.	Poststed		Poststedets reg.nr.
5915	HJELMÅS			6863	LEIKANGER		124837
Personlig kvittering for	Dato	Sign.		Personlig kvittering for	Dato	Sign.	
<input type="checkbox"/> mottatt varsel				<input type="checkbox"/> samtykke til tiltaket			

Nabo-/gjenboereiendom				Eier/fester av nabo-/gjenboereiendom			
Gnr.	Bnr.	Festenr.	Seksjonsnr.	Eiers/festers navn			Dato sendt e-post
Adresse				Adresse			Kvittering vedlegges
Postnr.	Poststed			Postnr.	Poststed		Poststedets reg.nr.
Personlig kvittering for	Dato	Sign.		Personlig kvittering for	Dato	Sign.	
<input type="checkbox"/> mottatt varsel				<input type="checkbox"/> samtykke til tiltaket			

Det er per dags dato innlevert rekommandert sending til ovennevnte adressater.

Samlet antall sendinger: 9 Sign.

124837 Dato: 16/6-17 *[Signature]*

Denne del kvitteres på kvittering RA 0058 0888 5 NO



Naboliste for 195 / 238

Komm.	Matrikelnr	Rolle	Status	Eier	Bruksenhet	Adresse	Andel
1263	195 / 2	H		LEIKNES JONAS KALAND		C/O GRY LEKNES OG RONNY O SUNDBY-HVORUPS VEI 33 5178 LODDEFJORD	1 / 4
		H		LEIKNES MALIN KALAND	H0101	C/O MONA LEIKNES LYNGVEIEN 35 5101 EIDSVÅGNESET	1 / 4
		H		LEIKNES SARA KALAND		C/O AGNETE KALAND RISA NESBREKKA 8 A 5912 SEIM	1 / 4
		H		LEIKNES THERESE KALAND		C/O ÅSE KALAND RISÅSEN 3 5912 SEIM	1 / 4
1263	195 / 4	H		ALVER ARVID		POSTBOKS 128 5903 ISDALSTØ	1 / 1
1263	195 / 15	H		OLAUSSEN ANNE LISE		HODNESDALSVEGEN 57 5915 HJELMÅS	1 / 2
		H		OLAUSSEN HARALD		HODNESDALSVEGEN 57 5915 HJELMÅS	1 / 2
1263	195 / 38	H		OLAUSSEN HARALD		HODNESDALSVEGEN 57 5915 HJELMÅS	1 / 1
1263	195 / 102	H		SÆTRE GEIR MAGNE		HODNESDALSVEGEN 61 5915 HJELMÅS	1 / 1
1263	195 / 149	H		DAVIDSSON TIM ANDREAS		HODNESDALSVEGEN 63 5915 HJELMÅS	1 / 2
		H		OLAUSSEN TONE		HODNESDALSVEGEN 63 5915 HJELMÅS	1 / 2

U-3
side: 1 av 2



Naboliste for 195 / 238

Komm.	Matrikelnr	Rolle	Status Eier	Bruksenhet	Adresse	Andel
1263	195 / 149					
1263	195 / 173	AE	STATENS VEGVESEN		Postboks 8142 Dep 33 OSLO	
		KE	STATENS VEGVESEN REGION VEST		Askedalen 4 6863 LEIKANGER	

Handwritten note in blue ink: "Side 2 av 2" written vertically, with "C" and "M" written above it.

Gnr 195 Bnr 2
Nabovarsel er leveret
Adrk.

Lars Georg Nygaard
Sandbrogaten 3
5003 Bergen