

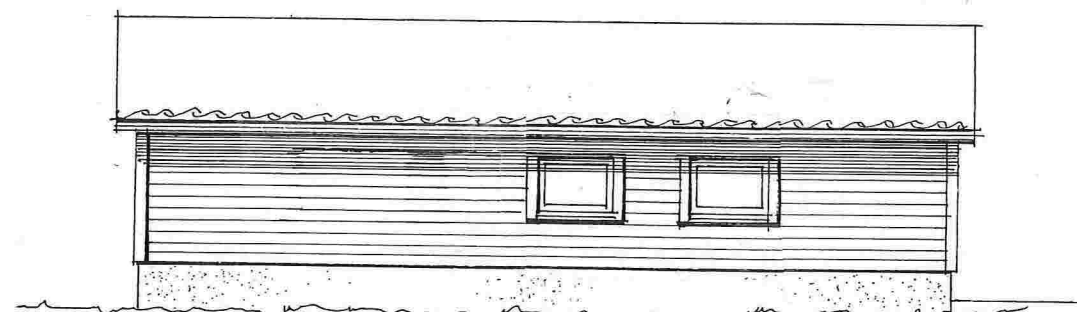
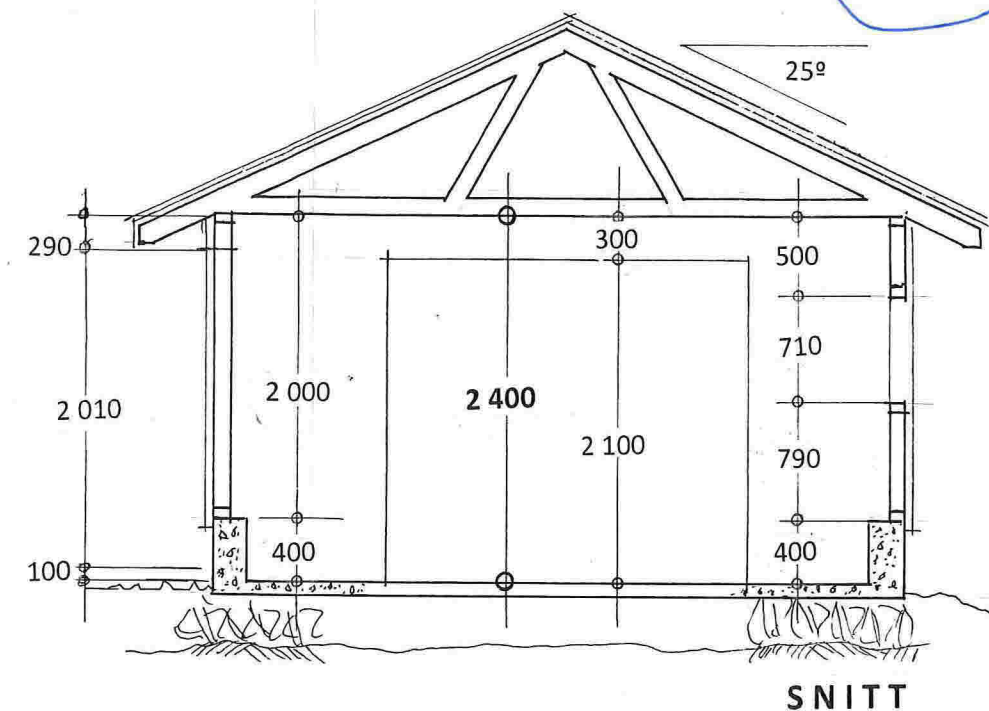



E-1

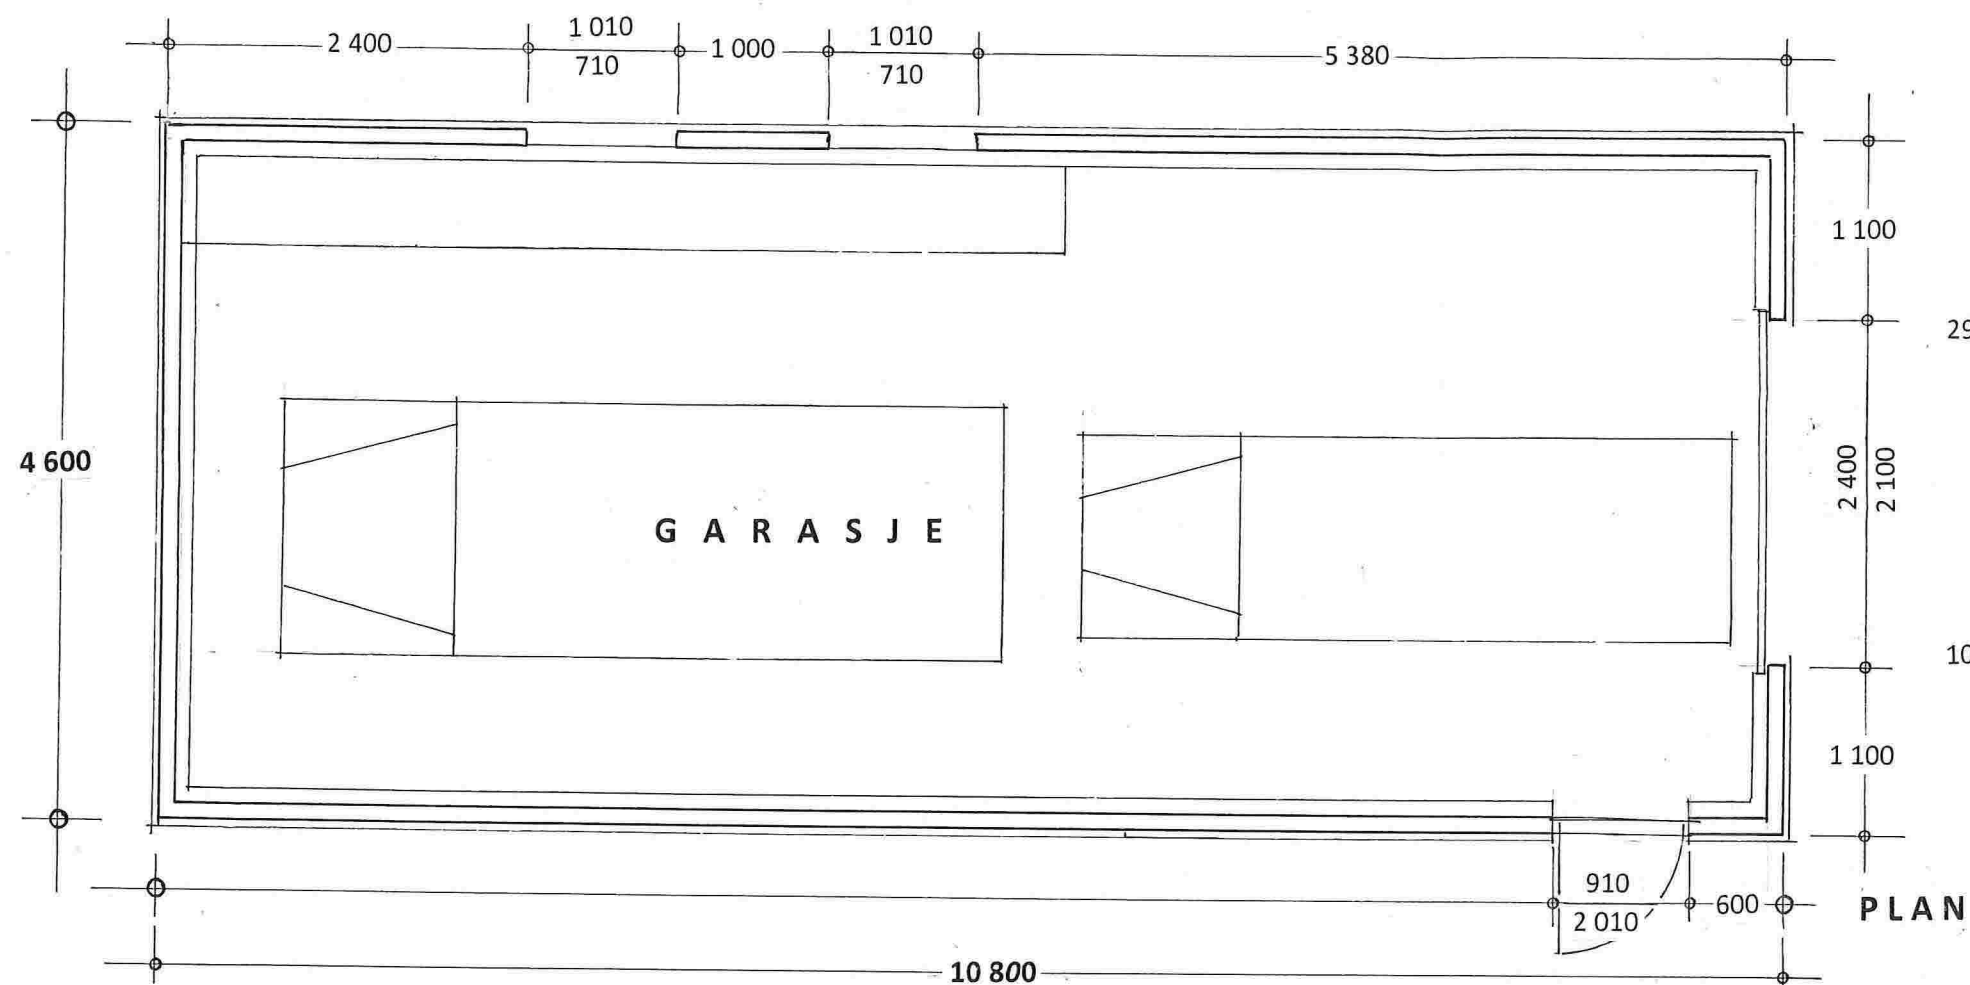


Fasade mot Nord-Øst

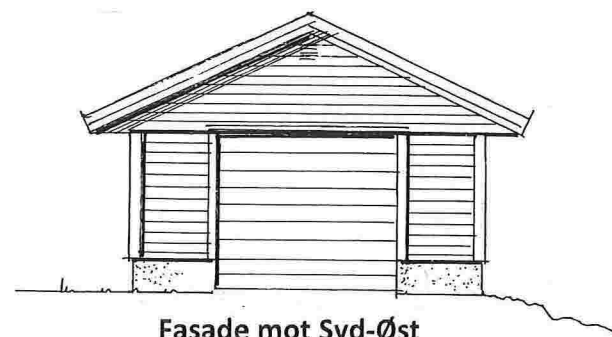

Fasade mot Syd-Øst

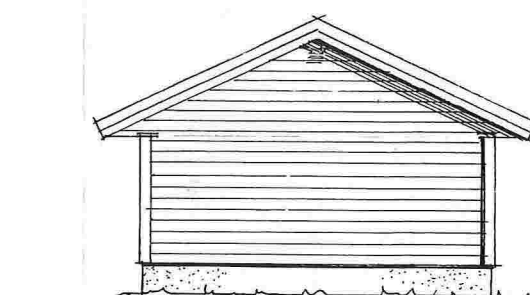

Fasade mot NORD-VEST

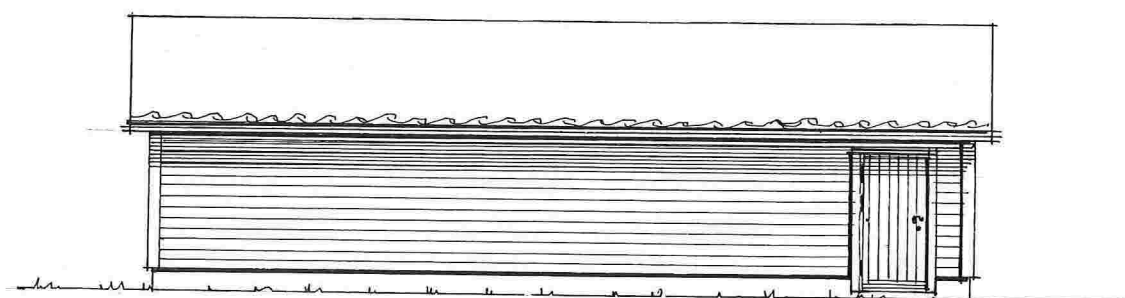

Fasade mot Syd-Vest

Prosj. garasje på gnr.195 , bnr. 238 i Lindås kommune

Plan - og Snitt i Mål m= 1 : 50, Fasader i Mål = 1 : 100

Leknes , 01. 07. 2017 , Harald Olaussen