

Lindås Kommune

5914 ISDALSTØ

Sandviken: 26.10.2009

Søknad om brygge

Vi søker om utlegging av flytebrygge for georg Huseklepp på Kvamsholmen gårdsnummer 139 og bruks nummer 4.


Vi søker om utlegging av betong brygge på ca 2,5 x 12 meter med forankring i holme og utlegging av lodd på sjø bunn, se vedlagte søknads papirer og tegninger.

Skulle noe være uklart vennligst ta kontak med oss for ytterlig avklaringer.

Vennlig hilsen
IMC DIVING AS

Jørn Oksnes

LINDÅS KOMMUNE	
Klassering	139/4
	28.10.09
Sak	2009/2197
	MS7
Løpnr.	
Tilgangskode	

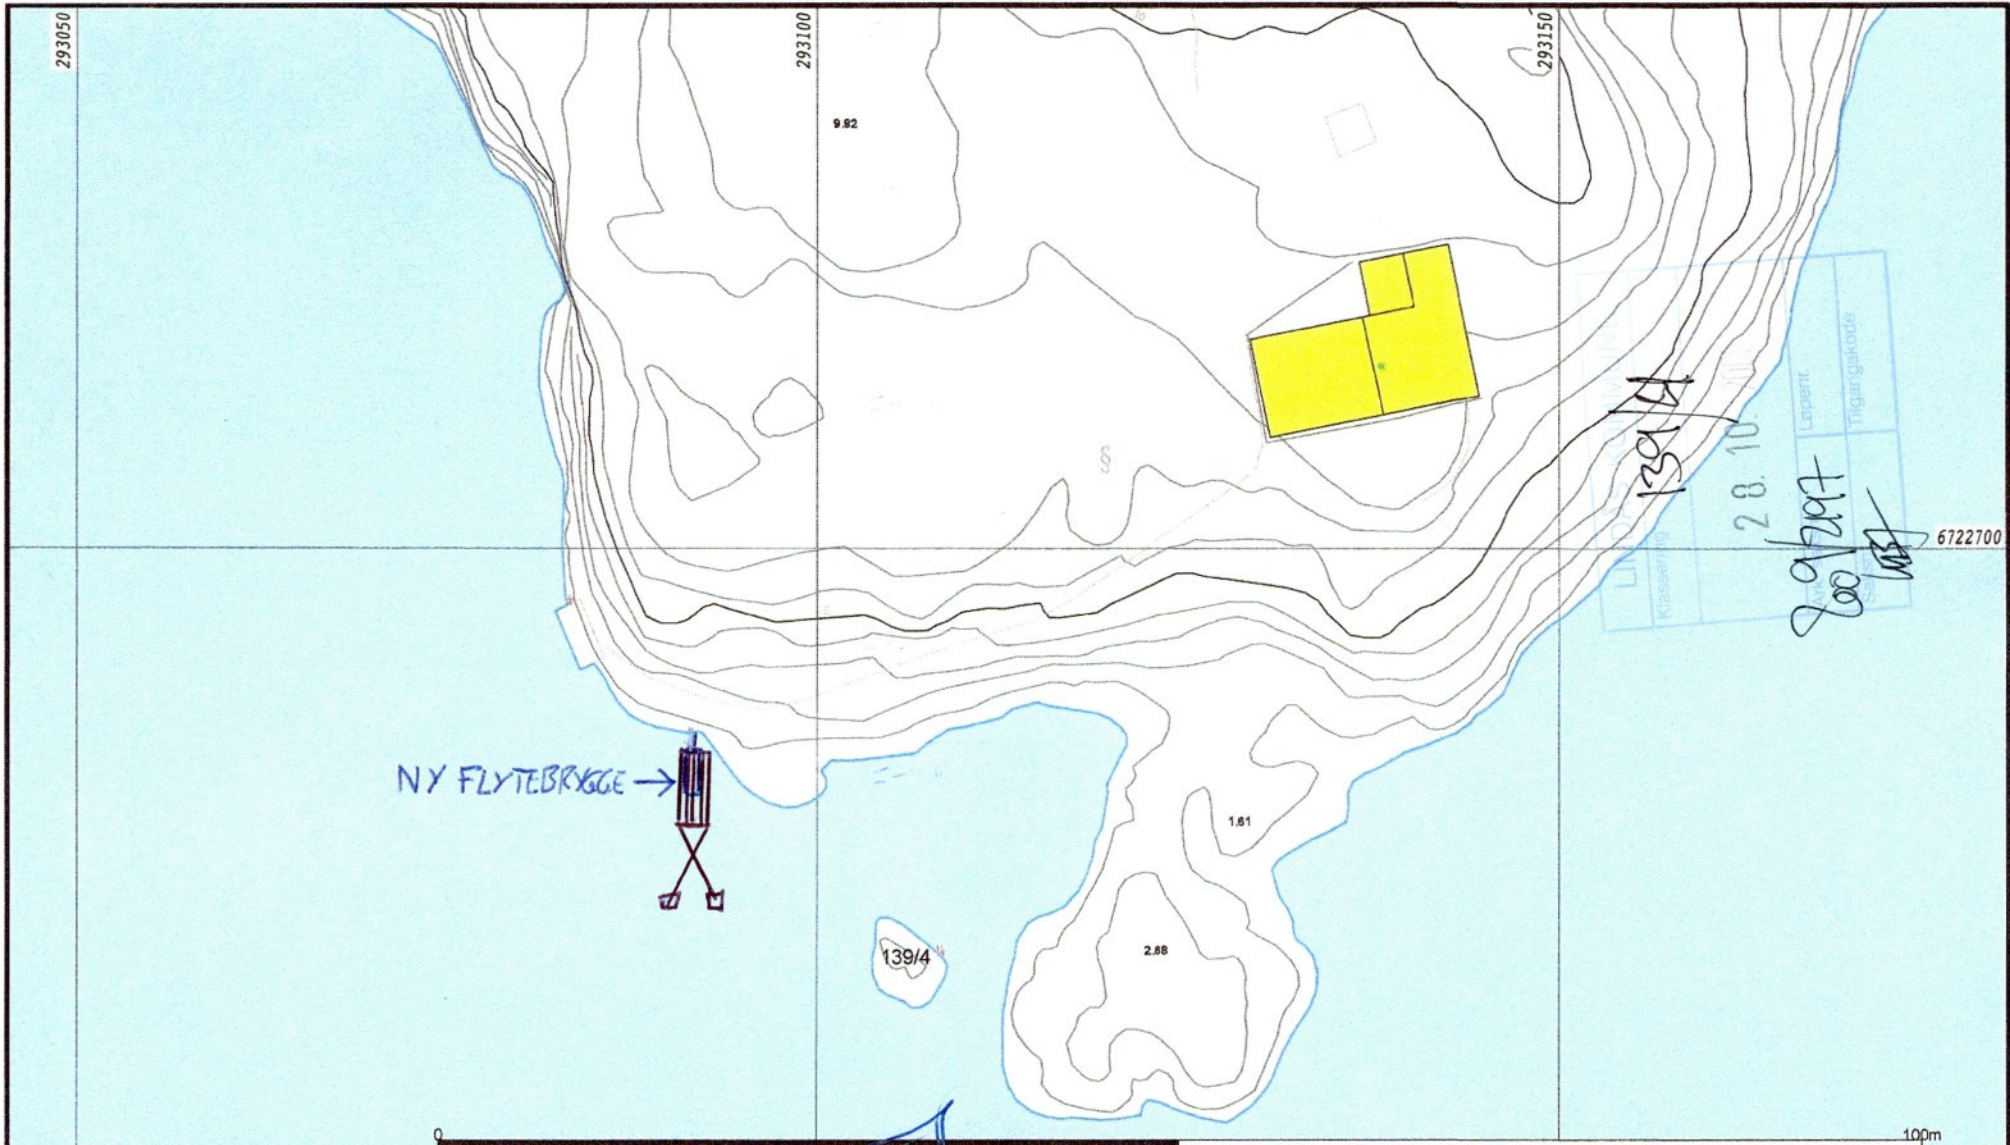

- Målte Grenser
- - - Registrerte Grenser
- Udefinert grenser
- Terrengmålte grense
- >> Konstruert grensepunkt
- Bolig
- Bustad m/leilighet
- Våningshus
- Større bustader
- Hytte/feriehus
- Garasje/uthus
- Industri/lager
- Andre bygg

Beliggenhet og høyder må oppfattes som orienterende.

IMC DIVING'S
 UNDERWATER INSPECTION, MAINTENANCE AND CONSTRUCTION
 Postboks 116 Sandviken - 5812 BERGEN
 Tlf. 55 36 34 34 Fax 55 36 34 35



Lindås kommune
 Geodata avdeling
 Grunnkart.

Dato: 2009.10.26
 Sign: SSO


G.nr. 139, b.nr. 4.



Målestokk
 1:500



LINDÅS KOMMUNE	
Klassering	139/4
	28.10.2009
Utbygger	Per Berg
Ansvarlig	MS

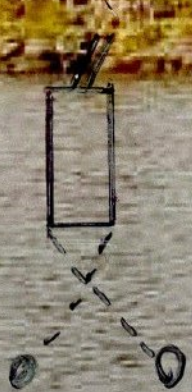

MC EDVINGA
 CONSTRUCTION
 Postboks 116 Sandviken - 5812 BERGEN
 Tel 55 36 34 34 Fax 55 36 34 35