


FASADE VEST

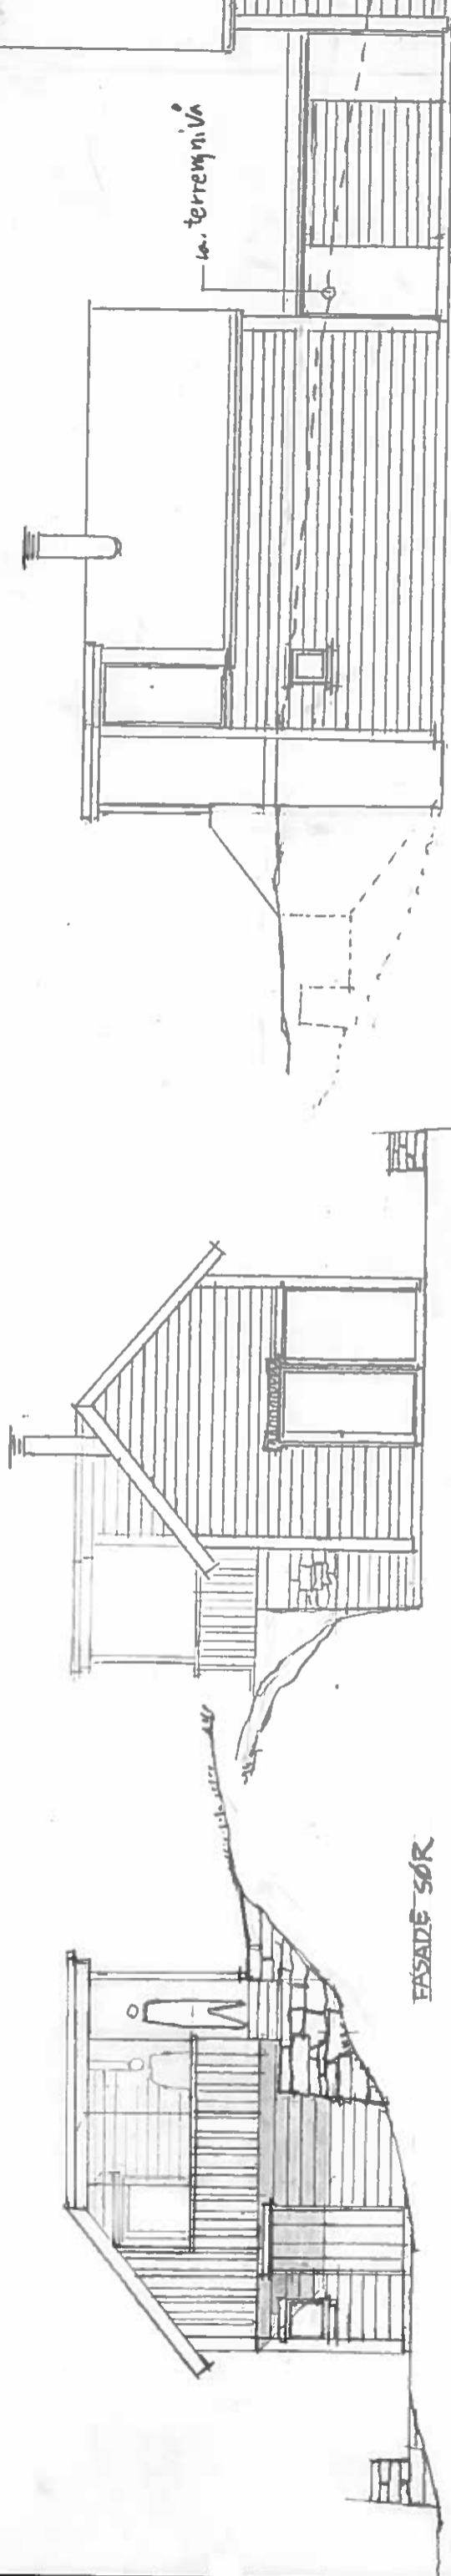

FASADE NORD

UTMARK

TILBYGG HYTTE HOSØY

SNITT, FASADE VEST, SØR, NORD
21.6.2017

MÅSTOKK
1:100
FORMAT
A3

Tegnet av
HELGE F. SAMVÆSEN

REVIDERT

TEGNINGS
1.160