

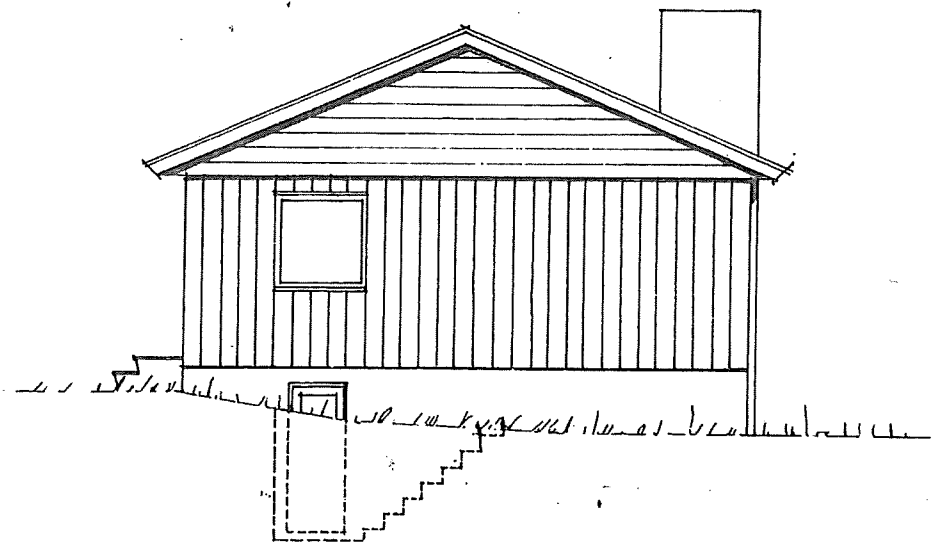
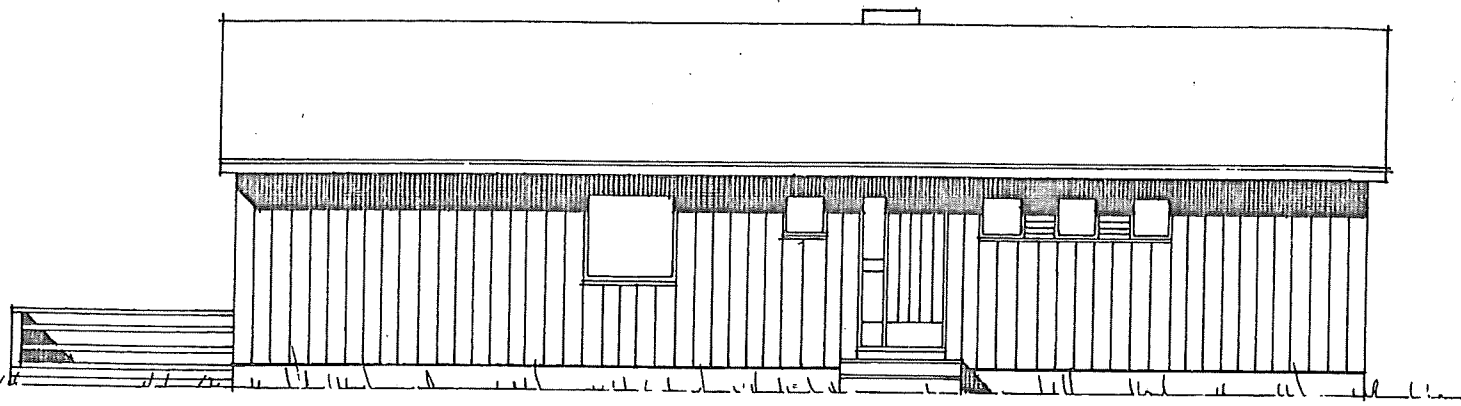



LINDÅS KOMMUNE  
 KOMMUNE-  
 INGENIØRKONTOR ET  
 02127 28.1074  
 Arkiv nr. 137-

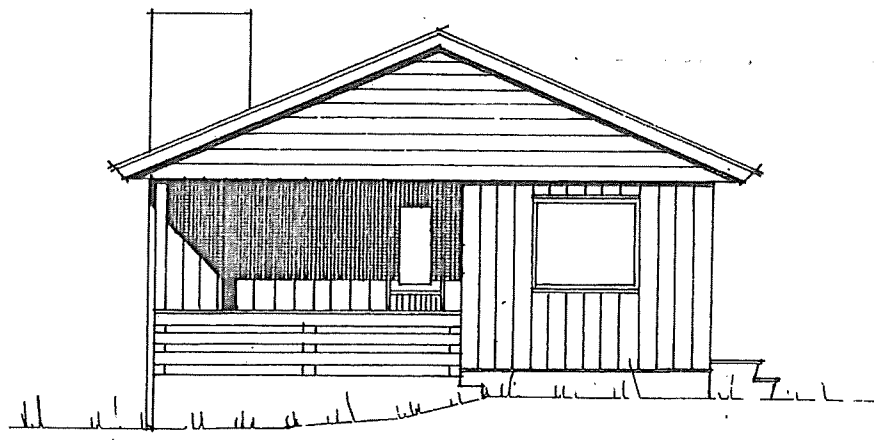

HANDSAMMA DEN  
 17.11.1975  
 LINDÅS BYGNINGSRÅD

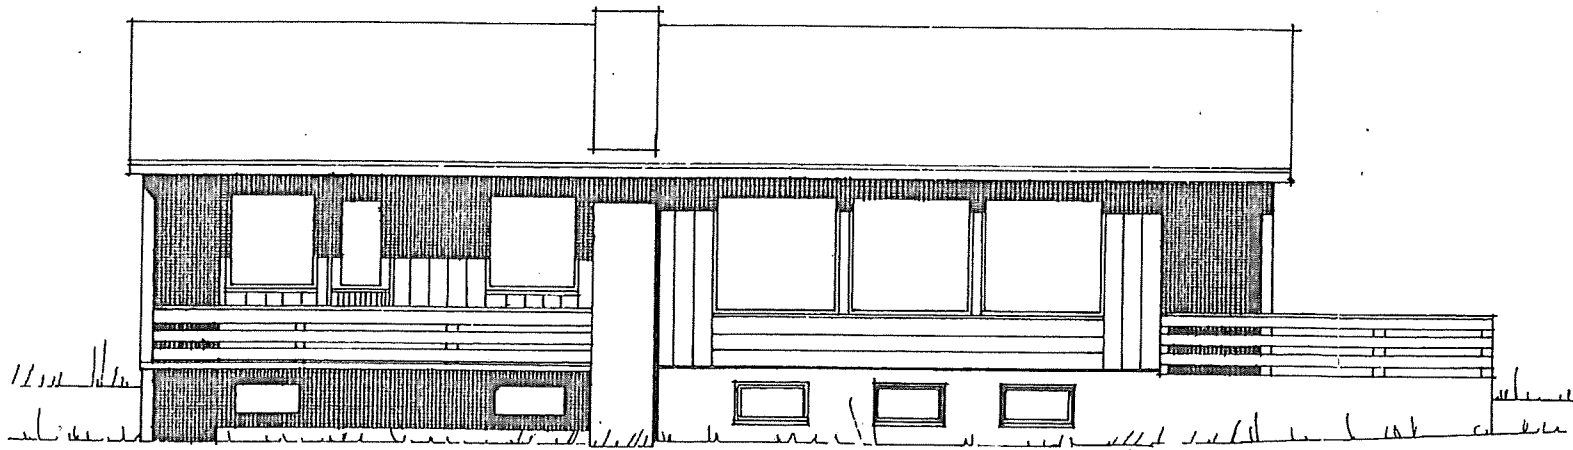

 HUS NR. 141+ A.S. FLORVAAG BRUK - 5001 BERGEN POSTB. 171 - VALCKEND.GT. 4 - TELF. 23 16 20	TEGN NR. 1
	DATO 5.11.69 MÅL 1:100 BR.GR.FL
BYGGHERR Kjell Instefjord FASADER	NT. LEIAR 95M <sup>2</sup> SIGN.
RETTET	

Den som bygger etter denne tegning forplikter seg til å kjøpe tegningene hos A.S. Florvaag Bruk, Bergen. Tegningene må ikke...