


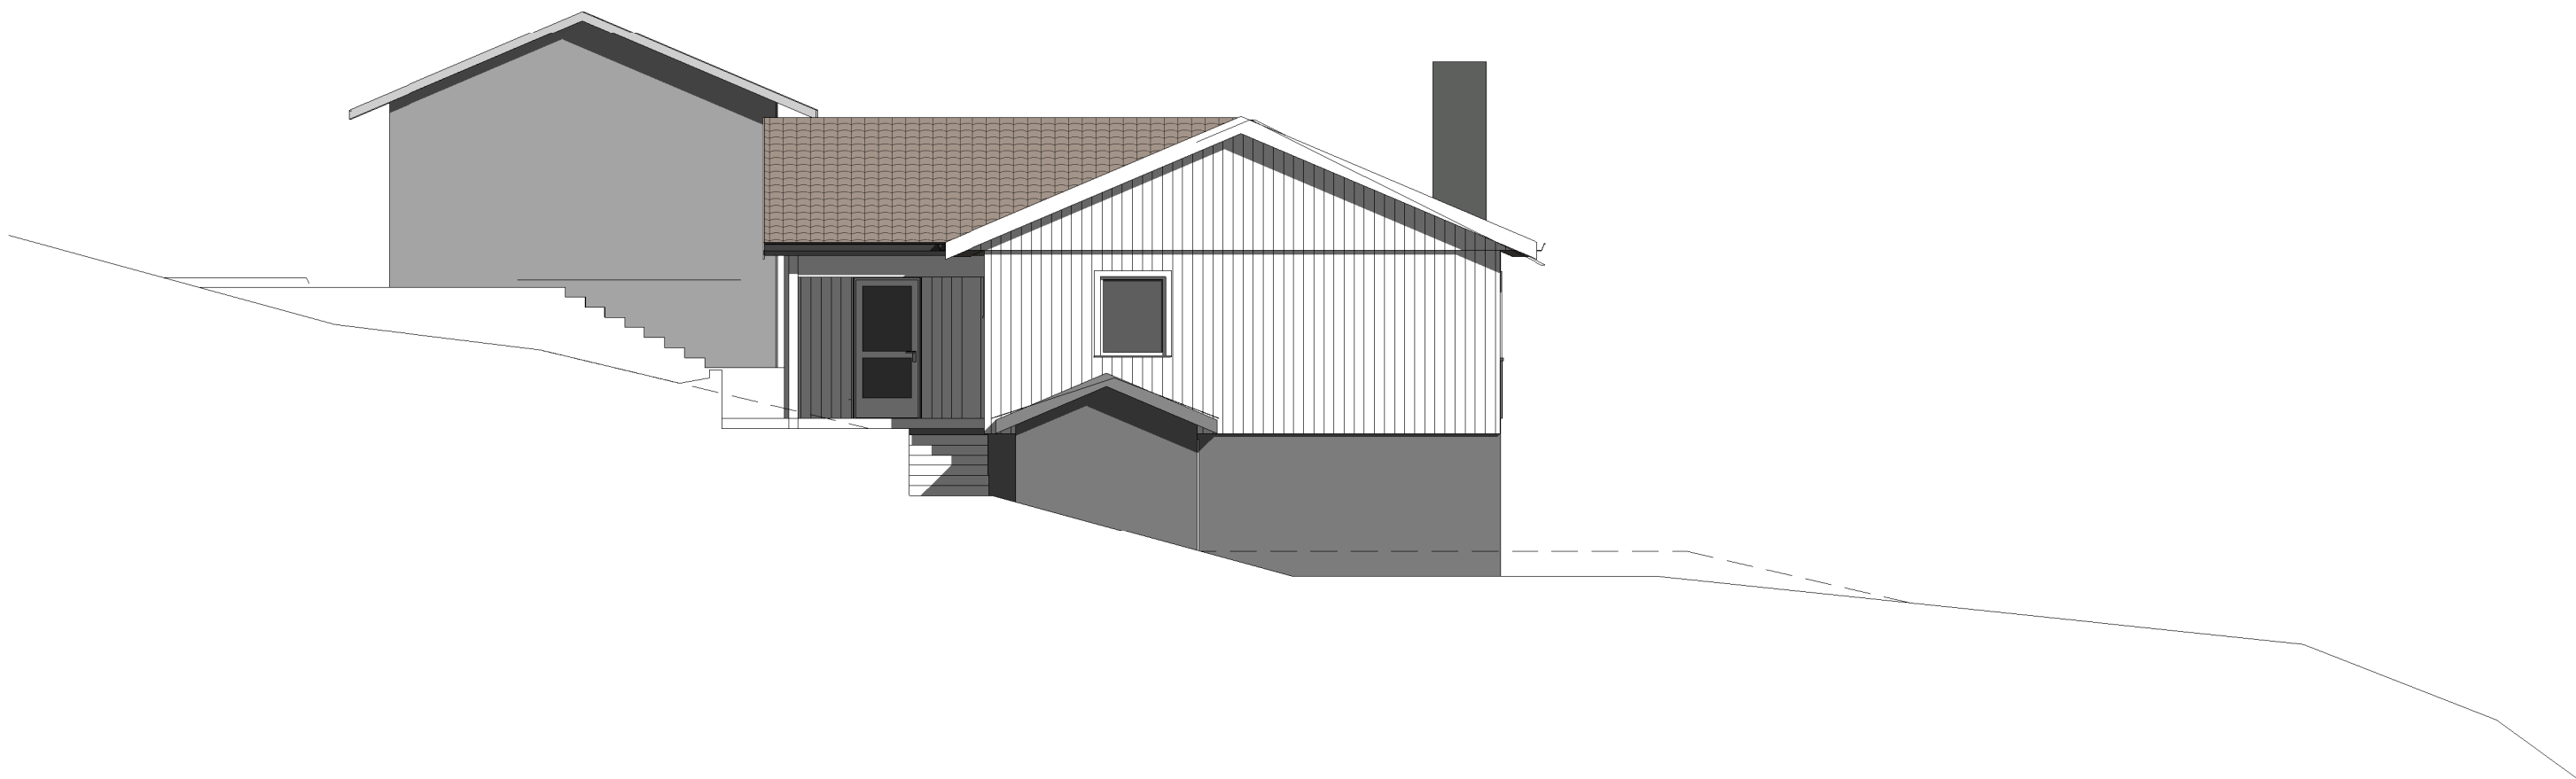

Vest
1 : 100



Nord
1 : 100

ENEBOLIG

Gnr. 137, Bnr. 320
Lindås kommune
P.nr. 1614

Fasader vest og nord

SØKNAD OM TILBYGG OG FASADEENDRING
Katie E. Anders og Erlend Nævdal
Nedre Alver 17, 5911 Alversund

Mål 1 : 100 / A3

Tegn.nr A321

Rev F

Dato 18.06.2017

Arkitekt Mette Kyed Thorson

Sivilarkitekt MNAL Medlem av Arkitektbedriftene Org.nr 987 788 682
Kvalen 16, N-5955 Lindås Tlf +47 901 48 834 mktho@online.no