


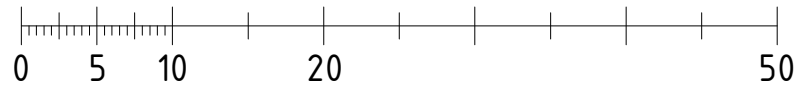

SKALA 1:500



METER

Plassering av ny avkjørsel og vei ned til tomtene er plassert rett, men terrengkotene viser opprinnelig terreng, da høydedata ikke er dokumentert i søknad om avkjørsel, utført av annen tomteeier.

HYTTE

Gnr 62 Bnr 14, Lurevegen
Lindås kommune
P.nr 1609

Arkitekt Mette Kyed Thorson

Situasjonsplan

SØKNAD OM TILTAK
Helga Wigstrand Moe og Bjørn Moe
Østre Nordeidbrekka 15, 5252 Søreidgrend

Sivilarkitekt MNAL Medlem av Arkitektbedriftene Org.nr 987 788 682
Kvalen 16, N-5955 Lindås Tlf +47 901 48 834 mktho@online.no

Mål 1 : 500 / A3

Tegn.nr A100

Rev E

Dato 15.3.2017