



1. ETASJE

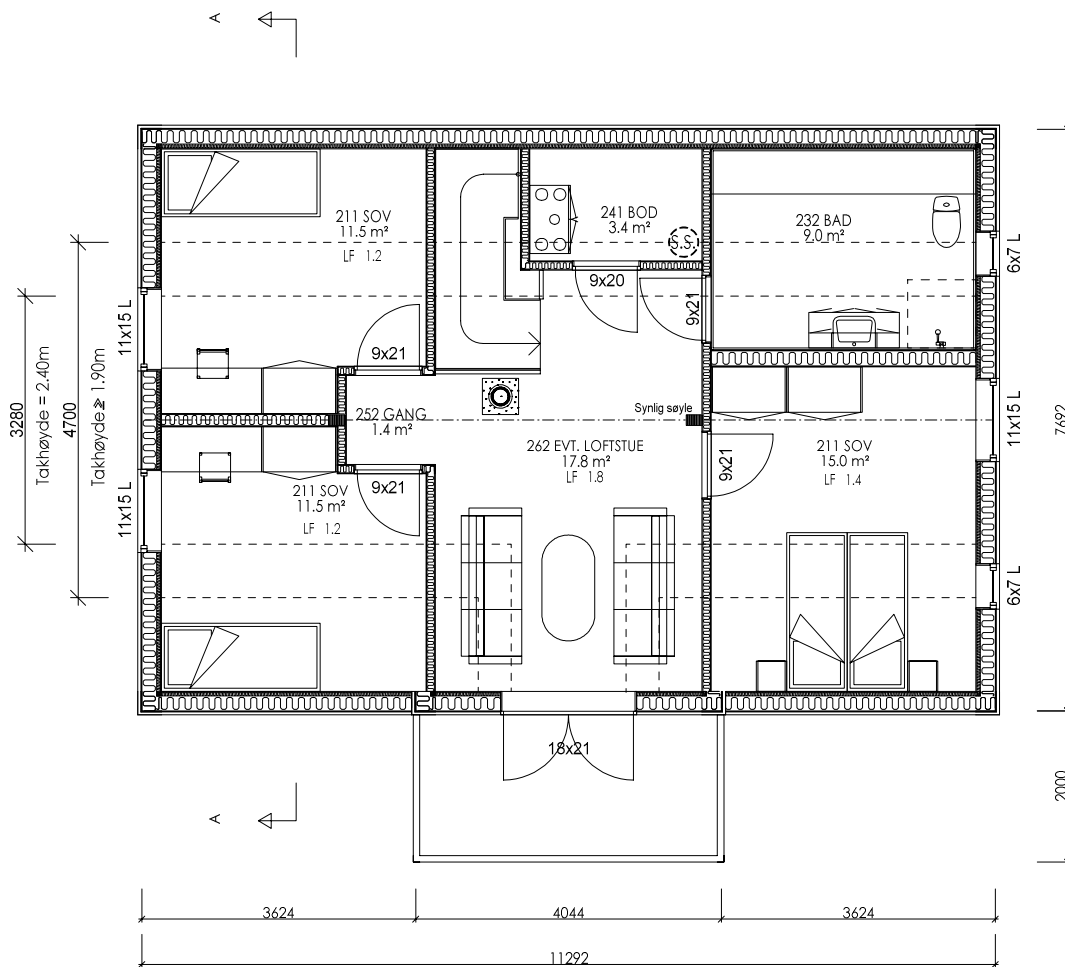

2. ETASJE

Sportsbod (5m²) med trinnfri atkomst forutsettes bygd samtidig med bolig

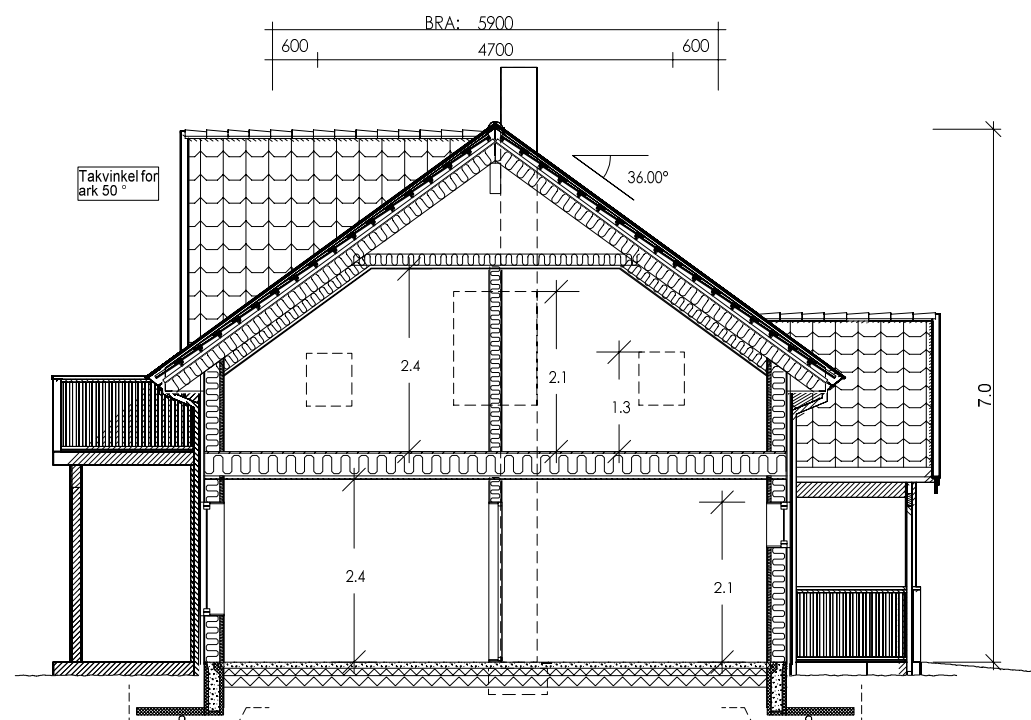

SNITT A-A

Målsetting på utside stenderverk/mur

For isolasjonsmengder og U-verdier, se varmetapsberegning

SG-IU	Sikkerhetsglass innside/utside
SG-I	Sikkerhetsglass innside
SG-U	Sikkerhetsglass utside

Vindu f.o.m. andre etg. skal ha barnesikring

Romareal på loft er målt helt ut til kneveggene

AREAL	BRA	P-Rom
Bileilighet		
Underetasje/Kjeller		
Hovedplan/1. etg.	77.3	77.3
Loftplan/2. etg.	65.8	63.4
Garasje/Carport/Utv. bod		
Åpent overb. areal	5.1	
SUM Hovedleilighet	148.2	140.7
Loft-bredde ved 1,9m høyde:	4.700	
Bebygd areal, BYA:	104.5	
Diverse:		

A Byggesøknadstegninger
Rev.nr.: Rev.:

BBW 28.02.14 MAB
Tegn. / Dato: Kontr.:

Tiltakshaver : Kristine og Eystein Sande
Byggeplass : Mykingveien, Eikangervåg
Kommune : Lindås

Nr. **A01-**

Målestokk: 1:100 DAK av: BBW Dato: 27.02.14 Kontr.: Dato: 27.02.14 Arkivnr.:16528

Tegning
PLAN, SNITT

Hustype
ALPINUS VAR.
Husbank



Arkitekt:

Denne tegning tilhører Nordbohus AS. Etterligning kfr. lov om åndsverk av 12.5.1961.