



Kalbovarsel 22/5-2014

**Ny tilkomstveg
breidd 3m**


Nytt felles minirensanlegg

**Etterpolering minirensanlegg
i eksisterande infiltrasjon**

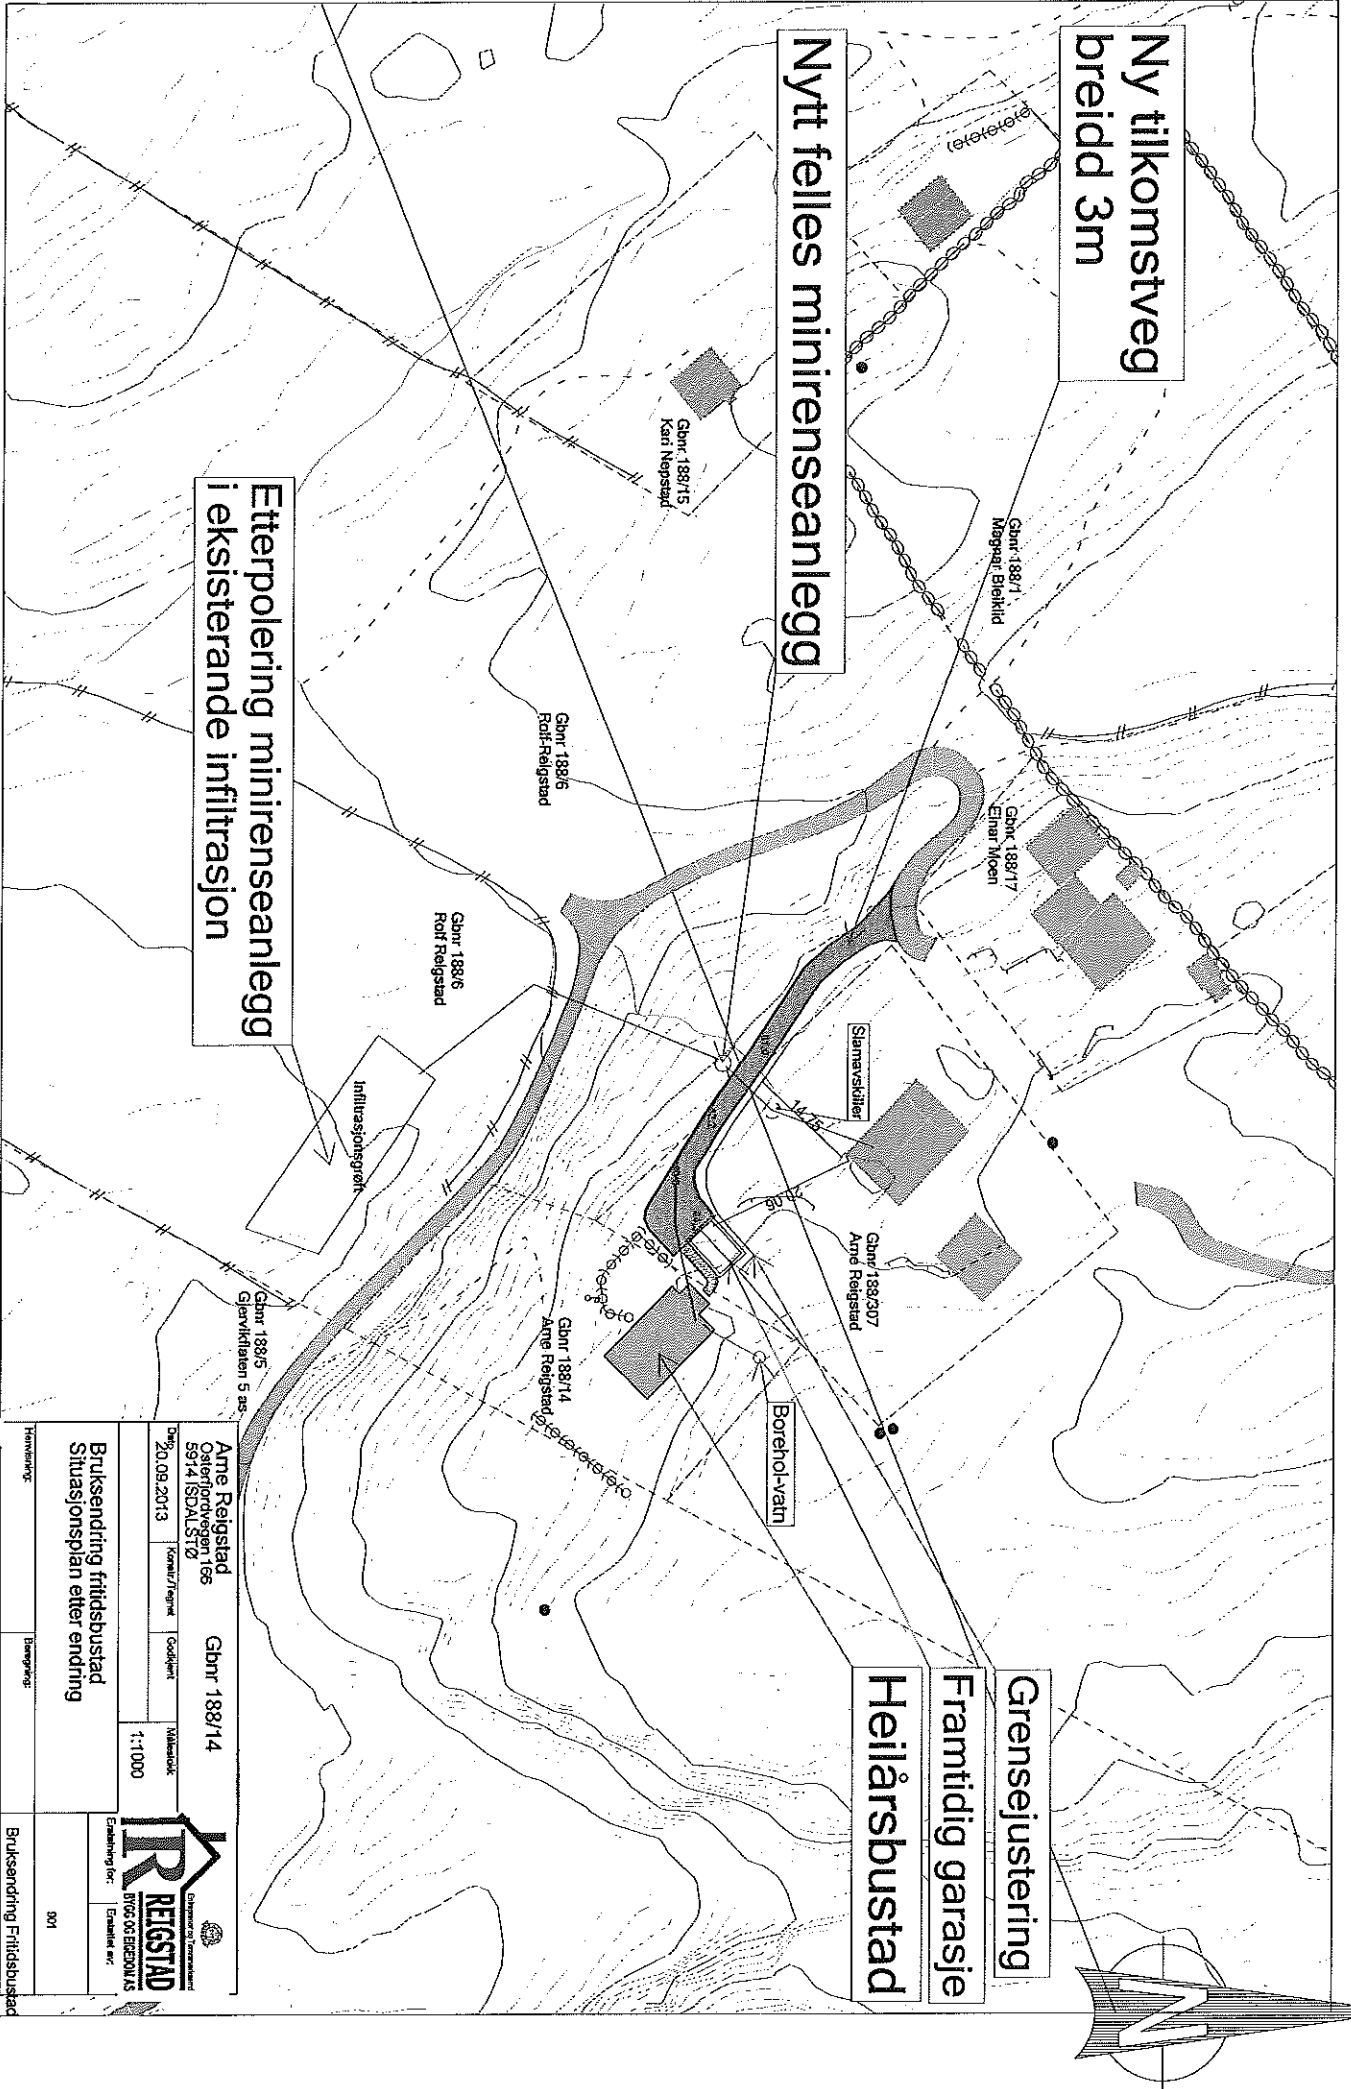

Arne Reigstad Osterforvegen 166 5914 ISDALSTØ		Gbnr 188/14
Dato: 20.09.2013	Komm./Region:	Målestokk: 1:1.000
Bruksendring fritidsbustad Situasjonsplan etter endring		
Utvalgt for: 		Etterarbeid av:
Tilstandsgnr: 001		Bruksendring Fritidsbustad

Lengdeprofil

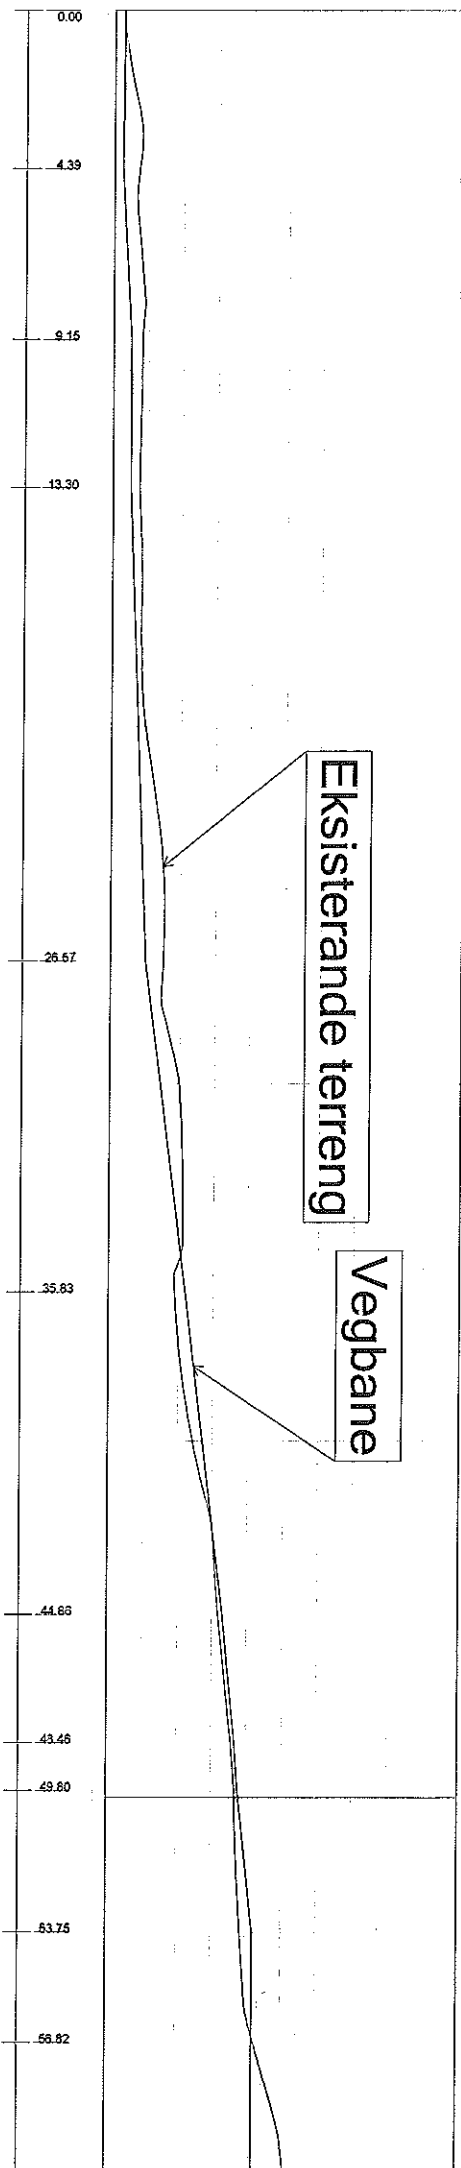



Reigstad bygg og eigedom AS
Osterfjordvegen 124
5914 ISDALSTØ

Referanser:
Dykkar:
Vår: 14/654 - 14/6623

Saksbehandlar:
Anne Lise Molvik
anne.lise.molvik@lindas.kommune.no

Dato:
21.03.2014

Melding om vedtak i Plan- og miljøutvalet - gbnr 188/14 Gjervik Ytre.

Saka vart handsama av Plan- og miljøutvalet i møte den 05.03.2014, der følgjande vedtak vart fatta:

Vedtak i Plan- og miljøutvalet - 05.03.2014:

Plan og miljøutvalet innvilgar med heimen i Pbl § 19-2 søknad om dispensasjon frå hytte til bustad på gbnr 188/14

Vilkår for dispensasjon er at det vert gjeve dispensasjon etter jordlova for omdisponering av areal for tilkomstveg til tiltaket.

Grunngjeving:

-Dette er eit allereia eksisterande bygg. Tiltaket vil difor ikkje gje ytterligare forringing i området.

Hytta ligg i område som er eit naturleg einebustadområde. Det vil ikkje vera hytter i området i framtida jfr. kommunedelplan.

-Aktuelt område inneheld ikkje element fra gardsdrift.

Samla sett er fordelane ved å gje dispensasjon vesentleg større enn ulempene.

Klagerett:

Vedtaket er eit enkeltvedtak som kan påklagast, jf. Forvaltningsloven (fvl) § 28. Klagefristen er 3 veker rekna frå den dagen vedtaket vart mottatt, jf. fvl § 29 1.ledd. Det er nok at klagen er postlagt innan fristen går ut. Klagen skal sendast skriftleg til det forvaltningsorgan som har gjort vedtaket. I klagen skal det gå fram kva som vert påklaga (vedtak) og kva endringar ein ynskjer, jf. fvl § 32. Klagen skal grunngjevast.

Vilkår for å reise sak for domstolane om vedtaket:

