


 Vedlegg nr.
C - 1

Opplysninger gitt i nabovarsel sendes kommunen sammen med søknaden

(Gjenpart av nabovarsel)

Pbl § 21-3

Tiltak på eiendommen:						
Gnr.	Bnr.	Festenr.	Seksjonsnr.	Eiendommens adresse	Postnr.	Poststed
137	127			KUBBALEITET 14	5914	ISDALSTØ
Eier/fester				Kommune		
BJØRNAR KLEIVELAND VATNØY				LINDÅS KOMMUNE		

Det varsles herved om						
<input type="checkbox"/> Nybygg	<input type="checkbox"/> Anlegg	<input type="checkbox"/> Endring av fasade	<input type="checkbox"/> Riving			
<input checked="" type="checkbox"/> Påbygg/tilbygg	<input type="checkbox"/> Skilt/reklame	<input type="checkbox"/> Innhegning mot veg	<input type="checkbox"/> Bruksendring			
<input type="checkbox"/> Midlertidig bygning, konstruksjon eller anlegg	<input type="checkbox"/> Antennesystem	<input type="checkbox"/> Oppretting/endring av matrikkelenhet (eiendomsdeling) eller bortfeste	<input type="checkbox"/> Annet			
Dispensasjon etter plan- og bygningsloven kapittel 19						
<input type="checkbox"/> Plan- og bygningsloven med forskrifter	<input type="checkbox"/> Kommunale vedtekter	<input type="checkbox"/> Arealplaner	<input type="checkbox"/> Vegloven	Vedlegg nr. B -		

Arealdisponering		
Sett kryss for gjeldende plan		
<input checked="" type="checkbox"/> Arealdel av kommuneplan	<input type="checkbox"/> Reguleringsplan	<input type="checkbox"/> Bebyggelsesplan
Navn på plan		
PKT. 2.4 KOMMUNEPLANEN FOR KNMARVIK - ALVERSUND		

Beskriv nærmere hva nabovarslet gjelder
TILBYGG og PÅBYGG MOT NORD-ØST - og SYD-ØST
Vedlegg nr. Q -

Spørsmål vedrørende nabovarsel rettes til			
Foretak/tiltakhaver			
BJØRNAR KLEIVELAND VATNØY			
Kontaktperson, navn	E-post	Telefon	Mobil
BJØRNAR KLEIVELAND VATNØY	bjornar.vatnoy@gmail.com		95255902
Søknaden kan ses på hjemmeside: (ikke obligatorisk):			

Merknader sendes til			
Eventuelle merknader skal være mottatt innen 2 uker etter at dette varsel er sendt. Ansvarlig søker/tiltakhaver skal sammen med søknad sende innkomne merknader og redegjøre for ev. endringer.			
Navn	Postadresse		
BJØRNAR KLEIVELAND VATNØY	KUBBALEITET 14		
Postnr.	Poststed	E-post	
5914	ISDALSTØ	bjornar.vatnoy@gmail.com	

Følgende vedlegg er sendt med nabovarslet			
Beskrivelse av vedlegg	Gruppe	Nr. fra - til	Ikke relevant
Dispensasjonssøknad/vedtak	B	1 - 1	<input type="checkbox"/>
Situasjonsplan	D	1 - 1	<input type="checkbox"/>
Tegninger snitt, fasade	E	1 - 2	<input type="checkbox"/>
Andre vedlegg	Q	-	<input checked="" type="checkbox"/>

Underskrift		
Tilsvarende opplysninger med vedlegg er sendt i nabovarsel til berørte naboer og gjenboere. Mottagere av nabovarsel fremgår av kvittering for nabovarsel.		
Sted	Dato	Underskrift ansvarlig søker eller tiltakhaver
ISDALSTØ	30.06.2017	<i>Bjørnar K. Vatnøy</i>
		Gjentas med blokkbokstaver
		BJØRNAR KLEIVELAND VATNØY

SØKNAD OM DISPENSASJON

Gnr. 137, Bnr. 127

Lindås kommune

I h.t. Lov om planlegging og byggesaksbehandling
av 27.juni 2008 nr. 71. Ajourført med endringer senest
ved lov 08.mai 2009 nr. 27, delvis trådt i kraft 01.juli 2009
søkes det herved om dispensasjon fra krav i kommuneplan
om utarbeidelse av reguleringsplan i
områder hvor det ikke er reguleringsplan.

Eiendommen er i dag bebygget med bolig, 2 garasje og 2 mindre uthus.


Det prosjekterte på-/ og tilbygg vil **ikke** endre strøkets
eller områdetets karakter - eller bruk

De to mindre uthus/hagestue søkes revet.


Bergen , 30. 06. 2017



Bjørnar Kleiveland Vatnøy
eier av 137/127
i Lindås kommune

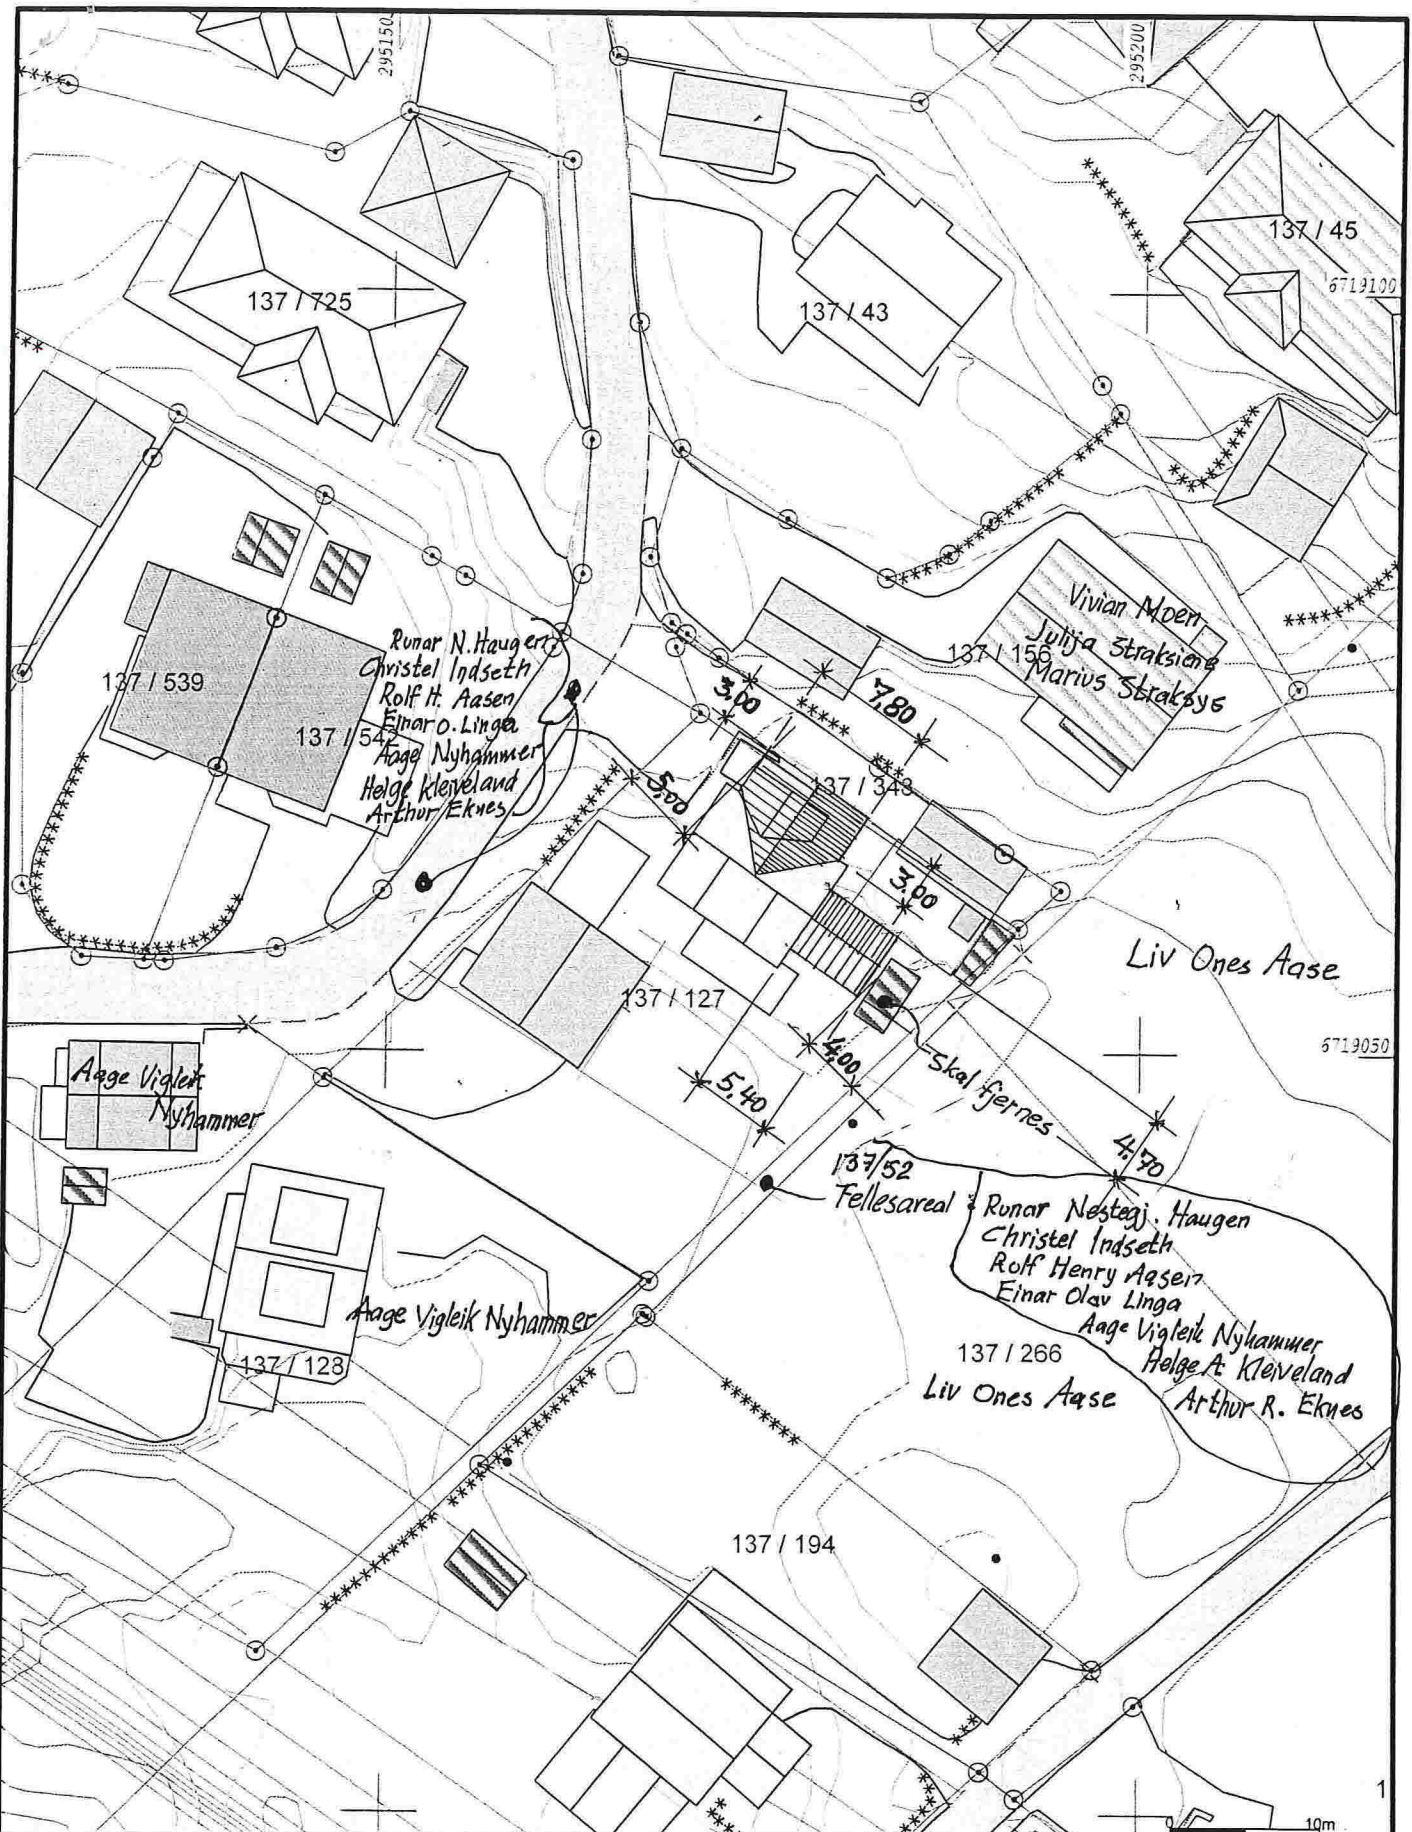

- Målte Grenser
 - Registrerte Grenser
 - Udefinert grenser
 - ⊙ Terrengmålte grense
 - ⊙ Konstruert grensepunkt
 - Bolig
 - Bustad m/leilighet
 - Væningshus
 - Storre bustader
 - Hytte/feriehus
 - Garasje/uthus
 - Industrilager
 - Andre bygg
- Beliggenhet og høyder må oppfattes som orienterende.

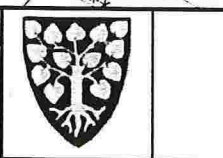






Lindås kommune
Geodata avdeling



Dato: 2017.01.30
Egnet: 1100


G.nr.137 B.nr.127

Målestokk
1:500

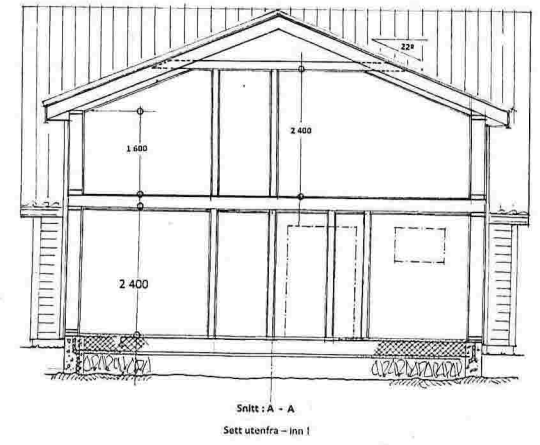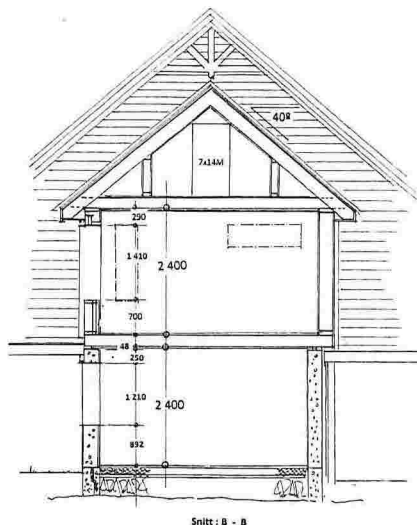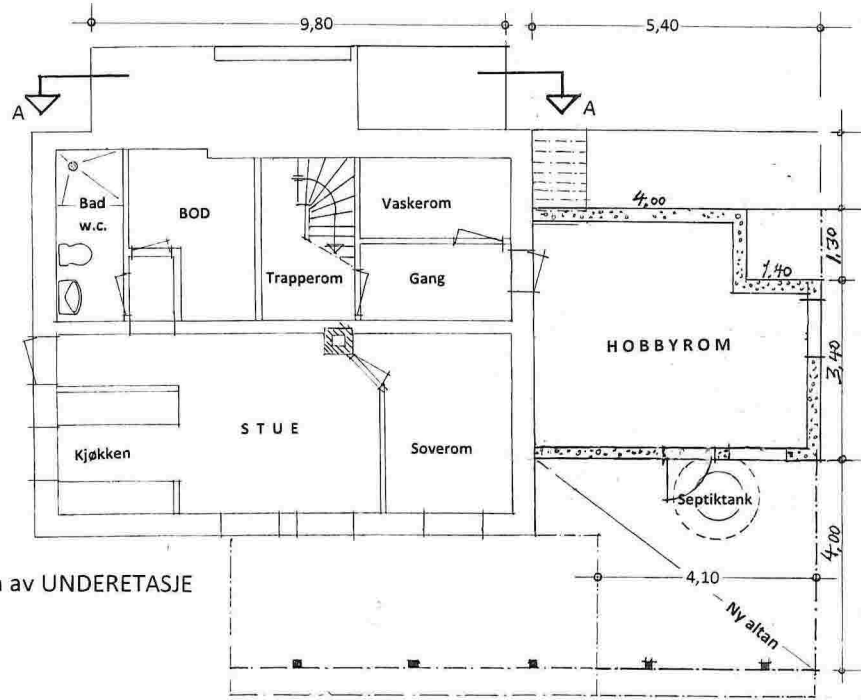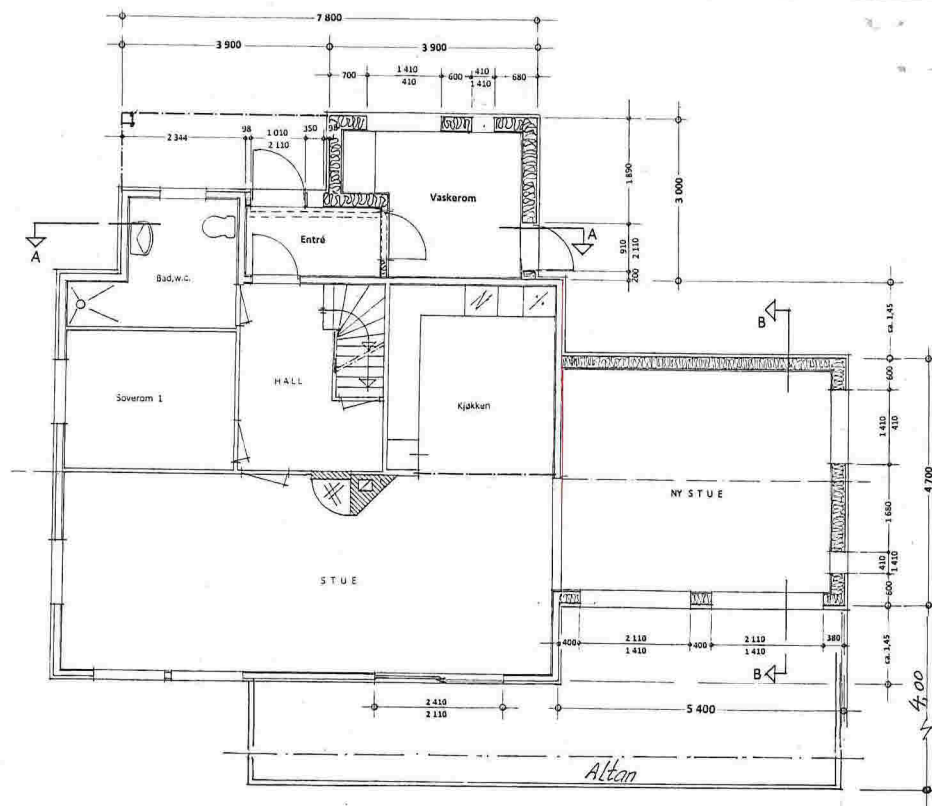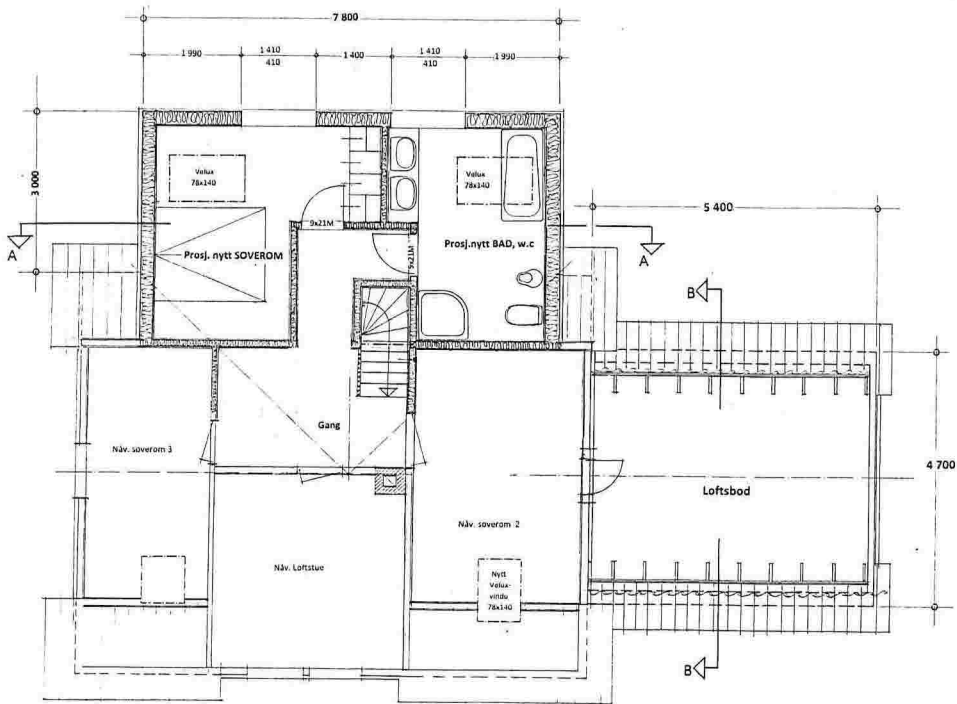

Plan av UNDERETASJE


Gnr. 137 , Bnr. 127 i Lindås kommune, Kubbaleitet 14 , 5914 Isdalstø
 Prosj. endringer i Mål = 1 : 100
 Seim, 19. 06. 2017, Arkitekt Knut Willie Jacobsen

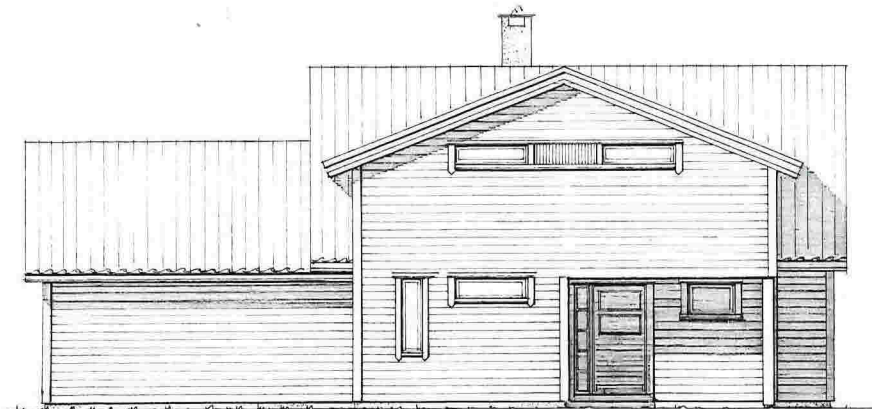

Prosj. endret fasade mot NORD-ØST



Prosj. endret fasade mot NORD-VEST

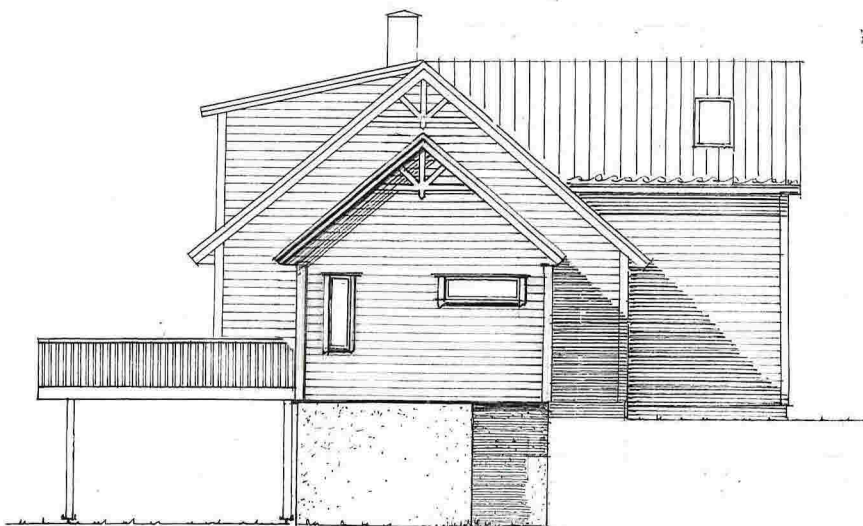

Prosj. endret fasade mot SYD-VEST

Gnr. 137 , Bnr. 127 i Lindås kommune , Kubbaleitet 14 , 5914 Isdalstø

Prosjekterte fasader i Mål = 1 : 100

19. 06. 2107

C-2
side: tav 3

Vedlegg	Side	- av
C - 2	1	3



Kvittering for nabovarsel sendes kommunen sammen med søknaden

Nabovarsel kan enten sendes som rekommandert sending, overleveres personlig mot kvittering eller sendes på e-post mot kvittering. Med kvittering for mottatt e-post menes en e-post fra nabo/gjenboer som bekrefter å ha mottatt nabovarslet. Ved personlig overlevering vil signatur gjelde som bekreftelse på at varslet er mottatt. Det kan også signeres på at man gir samtykke til tiltaket.

Tiltaket gjelder							
Eiendom/ byggested	Gnr.	Bnr.	Festenr.	Seksjonsnr.	Bygningsnr.	Bolignr.	Kommune
	137	127					LINDÅS KOMMUNE
	Adresse				Postnr.	Poststed	
	KUBBALEITET 14				5914	ISDALSTØ	

Følgende naboer har mottatt eller fått rek. sending av vedlagte nabovarsel med tilhørende vedlegg:

Nabo-/gjenboereiendom				Eier/fester av nabo-/gjenboereiendom			
Gnr.	Bnr.	Festenr.	Seksjonsnr.	Eiers/festers navn			Dato sendt e-post
137	128 , 536			AAGE VIGLEIK NYHAMMER			
Adresse				Adresse			
KUBBALEITET 18				KUBBALEITET 18			
Postnr.				Postnr.			
5916				5916			
Poststed				Poststed			
ISDALSTØ				ISDALSTØ			
Personlig kvittering for		Dato	Sign.	Personlig kvittering for		Dato	Sign.
<input checked="" type="checkbox"/> mottatt varsel		3/7-17	<i>Aage Vigleik Nyhammer</i>	<input type="checkbox"/> samtykke til tiltaket			

Nabo-/gjenboereiendom				Eier/fester av nabo-/gjenboereiendom			
Gnr.	Bnr.	Festenr.	Seksjonsnr.	Eiers/festers navn			Dato sendt e-post
137	149 , 266			LIV ONES AASE			
Adresse				Adresse			
ALVERNESET 32				ALVERNESET 32			
Postnr.				Postnr.			
5916				5916			
Poststed				Poststed			
ISDALSTØ				ISDALSTØ			
Personlig kvittering for		Dato	Sign.	Personlig kvittering for		Dato	Sign.
<input type="checkbox"/> mottatt varsel				<input type="checkbox"/> samtykke til tiltaket		2.07.17	<i>Liv Ones Aase</i>

Nabo-/gjenboereiendom				Eier/fester av nabo-/gjenboereiendom			
Gnr.	Bnr.	Festenr.	Seksjonsnr.	Eiers/festers navn			Dato sendt e-post
137	156			VIVIAN MOEN			
Adresse				Adresse			
KUBALEITET 12 a				HYLKJEVEGEN 60 c			
Postnr.				Postnr.			
5916				5109			
Poststed				Poststed			
ISDALSTØ				HYLKJE			
Personlig kvittering for		Dato	Sign.	Personlig kvittering for		Dato	Sign.
<input type="checkbox"/> mottatt varsel				<input type="checkbox"/> samtykke til tiltaket		12.04.17	<i>Vivian Moen</i>

Denne del klistres på kvittering
RA 0338 4471 6NO

Nabo-/gjenboereiendom				Eier/fester av nabo-/gjenboereiendom			
Gnr.	Bnr.	Festenr.	Seksjonsnr.	Eiers/festers navn			Dato sendt e-post
137	156		2	JULIA STRAKSIENE			
Adresse				Adresse			
KUBBALEITE 12a				KUBBALEITE 12a			
Postnr.				Postnr.			
5916				5916			
Poststed				Poststed			
ISDALSTØ				ISDALSTØ			
Personlig kvittering for		Dato	Sign.	Personlig kvittering for		Dato	Sign.
<input type="checkbox"/> mottatt varsel				<input type="checkbox"/> samtykke til tiltaket		02/04/17	<i>Julia Straksiene</i>

Nabo-/gjenboereiendom				Eier/fester av nabo-/gjenboereiendom			
Gnr.	Bnr.	Festenr.	Seksjonsnr.	Eiers/festers navn			Dato sendt e-post
137	156		2	MARIUS STRAKSYS			
Adresse				Adresse			
KUBBALEITET 12a				KUBBALEITET 12a			
Postnr.				Postnr.			
5916				5916			
Poststed				Poststed			
ISDALSTØ				ISDALSTØ			
Personlig kvittering for		Dato	Sign.	Personlig kvittering for		Dato	Sign.
<input type="checkbox"/> mottatt varsel		02.04.17	<i>Marius Straksys</i>	<input type="checkbox"/> samtykke til tiltaket		2.04.17	<i>Marius Straksys</i>

Det er per dags dato innlevert rekommandert sending til ovennevnte adressater.

Samlet antall sendinger: 13

Sign. *Bjørnar L. Verdal*

Kvittering for nabovarsel sendes kommunen sammen med søknaden

Nabovarsel kan enten sendes som rekommandert sending, overleveres personlig mot kvittering eller sendes på e-post mot kvittering. Med kvittering for mottatt e-post menes en e-post fra nabo/gjenboer som bekrefter å ha mottatt nabovarslet. Ved personlig overlevering vil signatur gjelde som bekreftelse på at varslet er mottatt. Det kan også signeres på at man gir samtykke til tiltaket.

Tiltaket gjelder							
Eiendom/ byggsted	Gnr.	Bnr.	Festenr.	Seksjonsnr.	Bygningsnr.	Bolignr.	Kommune
	137	127					LINDÅS KOMMUNE
	Adresse				Postnr.	Poststed	
	KUBBALEITET 14				5914	ISDALSTØ	

Følgende naboer har mottatt eller fått rek. sending av vedlagte nabovarsel med tilhørende vedlegg:

Nabo-/gjenboereiendom				Eier/fester av nabo-/gjenboereiendom			
Gnr.	Bnr.	Festenr.	Seksjonsnr.	Eiers/festers navn			Dato sendt e-post
137	52			RUNAR NESTEGJERDE HAUGEN			
Adresse				Adresse			
KUBBALEITET				KUBBALEITET 26			
Postnr.		Poststed		Postnr.		Poststed	
5916		ISDALSTØ		5916		ISDALSTØ	
Personlig kvittering for				Personlig kvittering for			
mottatt varsel		Dato		Dato		Sign.	
				12/4/17		T.M. 3/7/17	

Denne del klistres på kvittering RA 0338 4473 3NO

Nabo-/gjenboereiendom				Eier/fester av nabo-/gjenboereiendom			
Gnr.	Bnr.	Festenr.	Seksjonsnr.	Eiers/festers navn			Dato sendt e-post
137	52			CHRISTEL INDSETH			
Adresse				Adresse			
KUBBALEITET				KUBBALEITET 26			
Postnr.		Poststed		Postnr.		Poststed	
5916		ISDALSTØ		5916		ISDALSTØ	
Personlig kvittering for				Personlig kvittering for			
mottatt varsel		Dato		Dato		Sign.	
				2/7/17		Christel Indseth	

Nabo-/gjenboereiendom				Eier/fester av nabo-/gjenboereiendom			
Gnr.	Bnr.	Festenr.	Seksjonsnr.	Eiers/festers navn			Dato sendt e-post
137	52			ROLF HENRY AASEN			
Adresse				Adresse			
KUBBALEITET				KUBBALEITET 22			
Postnr.		Poststed		Postnr.		Poststed	
5916		ISDALSTØ		5916		ISDALSTØ	
Personlig kvittering for				Personlig kvittering for			
mottatt varsel		Dato		Dato		Sign.	
				3/6		R. Aasen	

Nabo-/gjenboereiendom				Eier/fester av nabo-/gjenboereiendom			
Gnr.	Bnr.	Festenr.	Seksjonsnr.	Eiers/festers navn			Dato sendt e-post
137	52			EINAR OLAV LINGA			
Adresse				Adresse			
KUBBALEITET				KUBBALEITET 24a			
Postnr.		Poststed		Postnr.		Poststed	
5916		ISDALSTØ		5916		ISDALSTØ	
Personlig kvittering for				Personlig kvittering for			
mottatt varsel		Dato		Dato		Sign.	
				3/7-17		E. Linga	

Nabo-/gjenboereiendom				Eier/fester av nabo-/gjenboereiendom			
Gnr.	Bnr.	Festenr.	Seksjonsnr.	Eiers/festers navn			Dato sendt e-post
17	52			HELGE ARTHUR KLEIVELAND			
Adresse				Adresse			
KUBBALEITET				KUBBALEITET 28			
Postnr.		Poststed		Postnr.		Poststed	
5916		ISDALSTØ		5916		ISDALSTØ	
Personlig kvittering for				Personlig kvittering for			
<input checked="" type="checkbox"/> mottatt varsel		Dato		Dato		Sign.	
		30/6-17		30/6-17		Helge Kleiveland	

Det er per dags dato innlevert rekommandert sending til ovennevnte adressater.

Samlet antall sendinger: 13 Sign. *Børnveit*

Vedlegg	Side	- av
C - 2	3	3

Kvittering for nabovarsel sendes kommunen sammen med søknaden

Nabovarsel kan enten sendes som rekommandert sending, overleveres personlig mot kvittering eller sendes på e-post mot kvittering. Med kvittering for mottatt e-post menes en e-post fra nabo/gjenboer som bekrefter å ha mottatt nabovarslet. Ved personlig overlevering vil signatur gjelde som bekreftelse på at varslert er mottatt. Det kan også signeres på at man gir samtykke til tiltaket.

Tiltaket gjelder							
Eiendom/ byggsted	Gnr.	Bnr.	Festenr.	Seksjonsnr.	Bygningsnr.	Bolignr.	Kommune
	137	127					LINDÅS KOMMUNE
	Adresse				Postnr.	Poststed	
KUBBALEITET 14				5914	ISDALSTØ		

Følgende naboer har mottatt eller fått rek. sending av vedlagte nabovarsel med tilhørende vedlegg:

Nabo-/gjenboereiendom				Eier/fester av nabo-/gjenboereiendom			
Gnr.	Bnr.	Festenr.	Seksjonsnr.	Eiers/festers navn			Dato sendt e-post
137	52			ARTHUR RAGNAR EKNES			
Adresse				Adresse			Kvittering vedlegges
KUBBALEITET				KUBBALEITET 30			
Postnr.	Poststed			Postnr.	Poststed		Poststedets reg.nr.
5916	ISDALSTØ			5916	ISDALSTØ		
Personlig kvittering for		Dato	Sign.	Personlig kvittering for		Dato	Sign.
<input type="checkbox"/> mottatt varsel				<input type="checkbox"/> samtykke til tiltaket		3/08-14	Arthur R. Eknes.

Nabo-/gjenboereiendom				Eier/fester av nabo-/gjenboereiendom			
Gnr.	Bnr.	Festenr.	Seksjonsnr.	Eiers/festers navn			Dato sendt e-post
137	53			STIG ARE BERGETUN			
Adresse				Adresse			Kvittering vedlegges
KUBBALEITET 34				KUBBALEITET 34			
Postnr.	Poststed			Postnr.	Poststed		Poststedets reg.nr.
5916	ISDALSTØ			5916	ISDALSTØ		
Personlig kvittering for		Dato	Sign.	Personlig kvittering for		Dato	Sign.
<input type="checkbox"/> mottatt varsel				<input type="checkbox"/> samtykke til tiltaket		124612	Dato: 1-17-17

Denne del klisteres på kvittering RA 0338 4472 0NO

Nabo-/gjenboereiendom				Eier/fester av nabo-/gjenboereiendom			
Gnr.	Bnr.	Festenr.	Seksjonsnr.	Eiers/festers navn			Dato sendt e-post
137	53			SIRI VIRKESDAL			
Adresse				Adresse			Kvittering vedlegges
KUBBALEITET 34				KUBBALEITET 34			
Postnr.	Poststed			Postnr.	Poststed		Poststedets reg.nr.
5916	ISDALSTØ			5916	ISDALSTØ		
Personlig kvittering for		Dato	Sign.	Personlig kvittering for		Dato	Sign.
<input type="checkbox"/> mottatt varsel				<input type="checkbox"/> samtykke til tiltaket			

Denne del klisteres på kvittering RA 0338 4470 2NO

Nabo-/gjenboereiendom				Eier/fester av nabo-/gjenboereiendom			
Gnr.	Bnr.	Festenr.	Seksjonsnr.	Eiers/festers navn			Dato sendt e-post
Adresse				Adresse			Kvittering vedlegges
Postnr.	Poststed			Postnr.	Poststed		Poststedets reg.nr.
Personlig kvittering for		Dato	Sign.	Personlig kvittering for		Dato	Sign.
<input type="checkbox"/> mottatt varsel				<input type="checkbox"/> samtykke til tiltaket			

Nabo-/gjenboereiendom				Eier/fester av nabo-/gjenboereiendom			
Gnr.	Bnr.	Festenr.	Seksjonsnr.	Eiers/festers navn			Dato sendt e-post
Adresse				Adresse			Kvittering vedlegges
Postnr.	Poststed			Postnr.	Poststed		Poststedets reg.nr.
Personlig kvittering for		Dato	Sign.	Personlig kvittering for		Dato	Sign.
<input type="checkbox"/> mottatt varsel				<input type="checkbox"/> samtykke til tiltaket			

Det er per dags dato innlevert rekommandert sending til ovennevnte adressater.

Samlet antall sendinger: 13 Sign. 



Isdalstø Post i Butikk

Eurospar Isdalstø

Postboks 1

5908 Isdalstø

Org.nr. 954946487 MVA

Ant.	Varetekst.	Beløp MVA
1	Rek Snå Innland (SIRI VIRKESDAL) (KUBBALEITET 34) (5916) (ISDALSTØ) (Vekt Manuell:0,030 kg) (Destinasjon:Norge) (Nr.:RA033844702NO)	kr 165,00 25%
1	Rek Snå Innland (VIVAN HOEN) (HYKJEVEGEN 60C) (5109) (HYLKJE) (Vekt Manuell:0,030 kg) (Destinasjon:Norge) (Nr.:RA033844716NO)	kr 165,00 25%
1	Epost varsel	kr 0,00 25%
1	Rek Snå Innland (STIG ARE BERGETUN) (KUBBALEITET 34) (5916) (ISDALSTØ) (Vekt Manuell:0,030 kg) (Destinasjon:Norge) (Nr.:RA033844720NO)	kr 165,00 25%
1	Rek Snå Innland (RUNAR NESTEGJERDE HAUGEN) (KUBBALEITET 26) (5916) (ISDALSTØ) (Vekt Manuell:0,030 kg) (Destinasjon:Norge) (Nr.:RA033844733NO)	kr 165,00 25%

Total kr 660,00

Kortbetaling kr 660,00

Hva sat	Grunnlag	Hva sun
25%	kr 528,00	kr 132,00

Bax: 12805519-378345 Resp.: 00
2017-07-03 20:31 Overf.: 013

BankAxept KJØP
*****1172-8 NOK 660,00
AID: D5780000021010
TVR: 8000048000 GODKJENT
TSI: 6800
Ref.: 300441 006314 IA1

Bognr. 47-15765-1-2690441-3
Dato Tid Kasse
03.07.2017 20:31:27 KASSE1

Signatur



Naboliste for 137 / 127

Komm.	Matrikelnr	Rolle	Status	Eier	Bruksenhet	Adresse	Andel	
1263	137 / 52 Fellesareal	H		Matrikkelenhet 137 / 532			1 / 6	
		H		HAUGEN RUNAR NESTEGJERDE	KUBBALEITET 26	5916 ISDALSTØ	1 / 2	
	H		INDSETH CHRISTEL	KUBBALEITET 26	5916 ISDALSTØ	1 / 2		
	H		Matrikkelenhet 137 / 533				1 / 6	
	H		AASEN ROLF HENRY	KUBBALEITET 22	5916 ISDALSTØ	1 / 1		
	H		Matrikkelenhet 137 / 534				1 / 6	
	H		LINGA EINAR OLAV	KUBBALEITET 24 A	5916 ISDALSTØ	1 / 1		
	H		✓ Matrikkelenhet 137 / 536				1 / 6	
	H		NYHAMMER AAGE VIGLEIK	KUBBALEITET 18	5916 ISDALSTØ	1 / 1		
	H		Matrikkelenhet 137 / 539				1 / 6	
	H		KLEIVELAND HELGE ARTHUR	KUBBALEITET 28	5916 ISDALSTØ	1 / 1		
	H		Matrikkelenhet 137 / 542				1 / 6	
	H		EKNES ARTHUR RAGNAR	KUBBALEITET 30	5916 ISDALSTØ	1 / 1		
	1263	137 / 53	H		BERGETUN STIG ARE	KUBBALEITET 34	5916 ISDALSTØ	1 / 2
			H		VIRKESDAL SIRI	KUBBALEITET 34	5916 ISDALSTØ	1 / 2
	1263	137 / 128						

35° 35° 2,20 2,10 2,40 1,55 4,40



Naboliste for 137 / 127

Komm.	Matrikelnr	Rolle	Status	Eier	Bruksenhet	Adresse	Andel
1263	137 / 128	v ✓	H	NYHAMMER AAGE VIGLEIK		KUBBALEITET 18 5916 ISDALSTØ	1 / 1
1263	137 / 149	v ✓	H	AASE LIV ONES		ALVERNESET 32 5916 ISDALSTØ	1 / 1
1263	137 / 156	✓		Matrikkelenhet 137 / 156 / 0 / 1			1 / 2
	Seksjonert	✓	H	MOEN VIVIAN		HYLKJEVEGEN 60 C 5109 HYLKJE	1 / 1
				Matrikkelenhet 137 / 156 / 0 / 2			1 / 2
		✓	H	STRAKSIENE JULIJA		KUBBALEITET 12 A 5916 ISDALSTØ	1 / 2
		✓	H	STRAKSYS MARIUS		KUBBALEITET 12 A 5916 ISDALSTØ	1 / 2
1263	137 / 266	v ✓	H	AASE LIV ONES		ALVERNESET 32 5916 ISDALSTØ	1 / 1
1263	137 / 348	✓	H	VATNØY BJØRNAR KLEIVELAND		KUBBALEITET 14 5916 ISDALSTØ	1 / 2
			H	VATNØY TINA B KLEIVELAND		KUBBALEITET 14 5916 ISDALSTØ	1 / 2
1263	137 / 536	✓	H	NYHAMMER AAGE VIGLEIK		KUBBALEITET 18 5916 ISDALSTØ	1 / 1

C-4

Kommentarer
vedr.
Nabovarsling

Ikke mottatt noen merknader

Dato: 18/7 - 2017

Signatur:

Bjørnar Viket
