


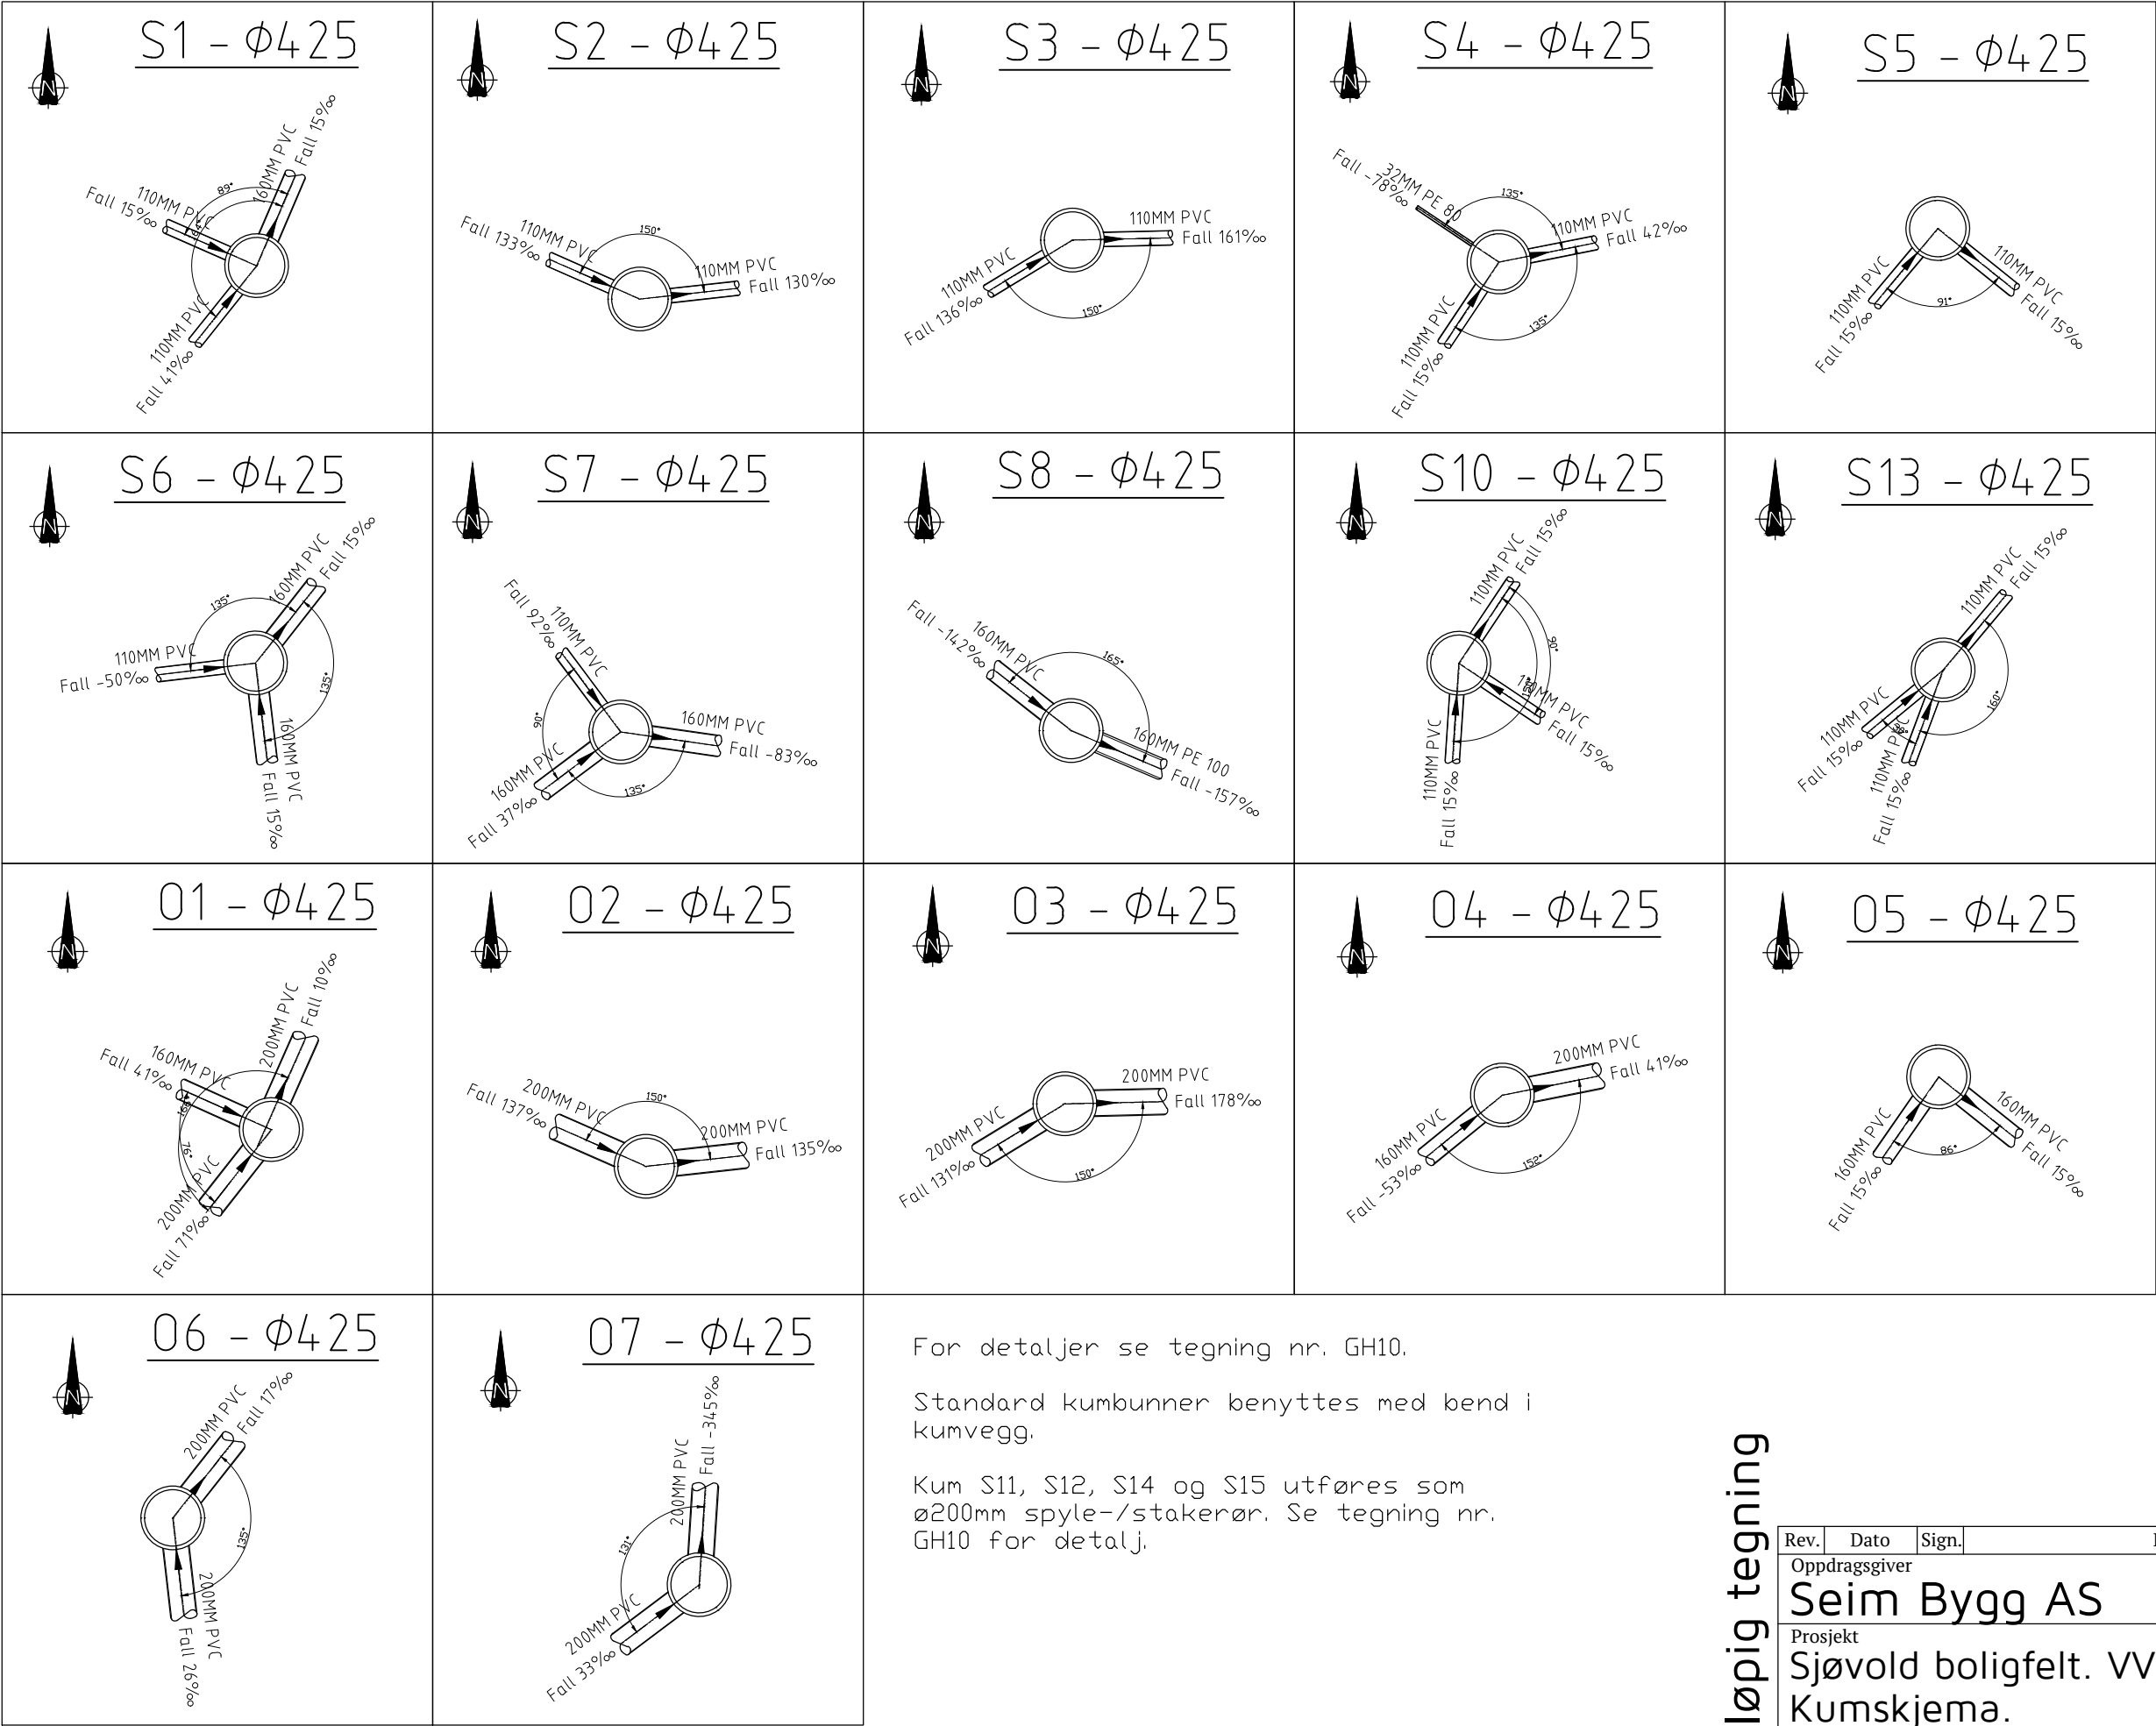

Foreløpig tegning

Rev.	Dato	Sign.	Revisjonen gjelder			
Oppdragsgiver						
Seim Bygg AS						
Prosjekt				Tegn.	Kontr.	Godkj.
Sjøvold boligfelt. VVA-anlegg				BN	THF	
Kumskjema.				Dato: 10.05.2017		
				Målestokk: 1:50	A3	
 Fabrikkgaten 7B 5059 Bergen Tlf. 55 59 82 60 e-post: post@haugenvva.no				Prosjektnr.		
				17012		
				Tegningsnr.	Rev.	
				GH11		