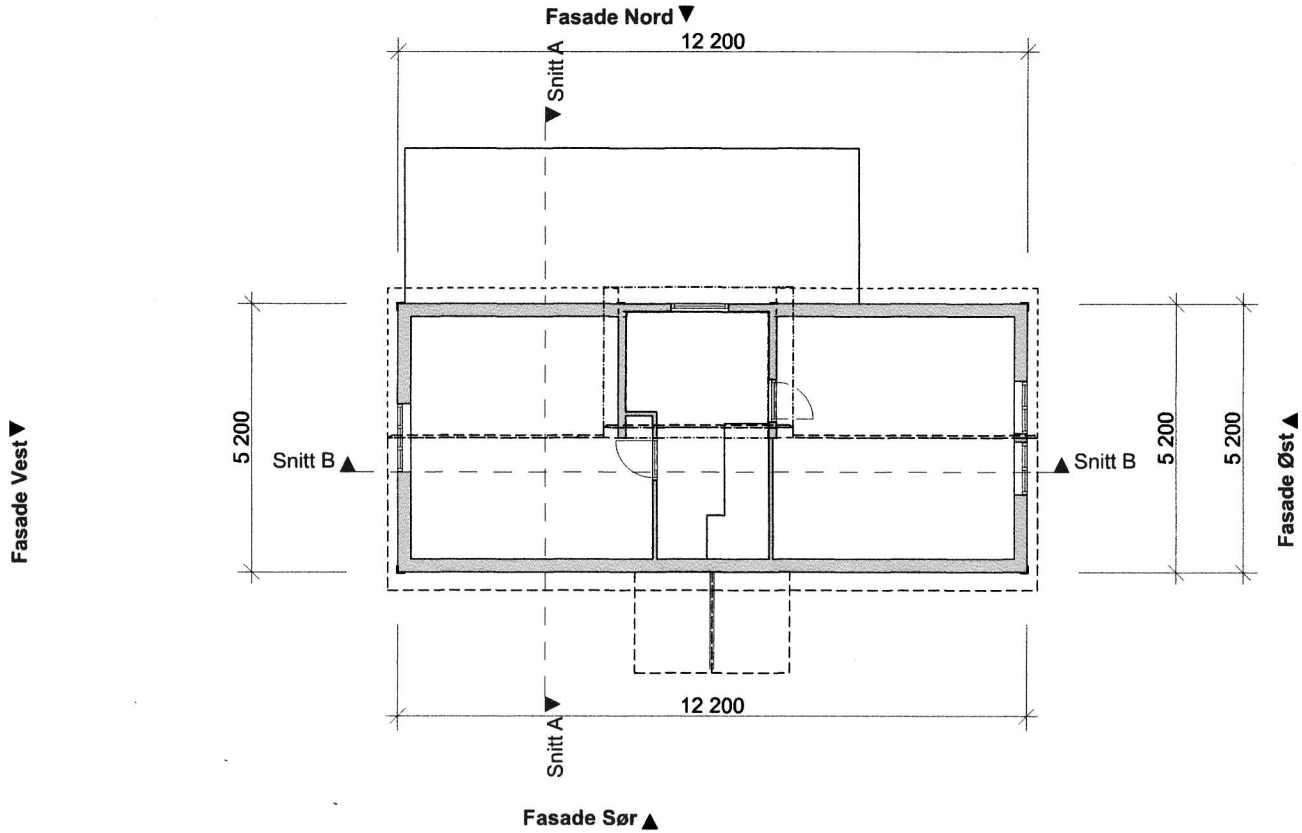

Tegningsnr.:	Revisjon nr.:
A20-5	

Type tegning: Loftsplan

Rev	Nr	Beskrivelse	Dato	Sign	Kontr	Godkj

Lokalisering:

N

Prosjekteringsgruppen:

●	ARK:	Bygningsvernsenteret Voss/Hardanger	Magasinvegen 26 5700 VOSS Tlf.: 90183601
○	RIB:	Rådg. ing. Bygg	RIBveien18 0000 RIBbyen Tlf: 000 00 000 rib@ribfirma.no
○	RIE:	Rådg. ing. Elektro	RIEveien18 0000 RIEbyen Tlf: 000 00 000 rie@riefirma.no
○	RIV:	Rådg. ing. VVS	RIVveien18 0000 RIVbyen Tlf: 000 00 000 riv@rivfirma.no

Fase: # Byggemelding

Tiltakshaver

Prosjekt

Tilbygg og påbygg av bustadhus - Rehab.

Storholmen Lindås

Anders og Line Heimvik
Signalveien 10
1597 MOSS

Godkjent

Kontroll prosjekt.
Sign. R.Landøy

Filnavn 1.pln

Dato #

Målestokk 1:100

Kontroll utførende
Sign. Kontroll

Gnr./Bnr.: # 226/2 Lindås

Prosjektnr.: #

Tegningsnr.: A20-5

Prosjektnr. for prosjekterende/lev.

Type tegning: Loftsplan

7/6 2017
Erik Nakre

30 YEARS ARCHICAD & BIM

BIM-verktøy ArchiCAD 18 NOR Filplassering: I:\ROALAN\CAD prosj\Bygningsvernsenteret Voss Hardanger\1.pln