
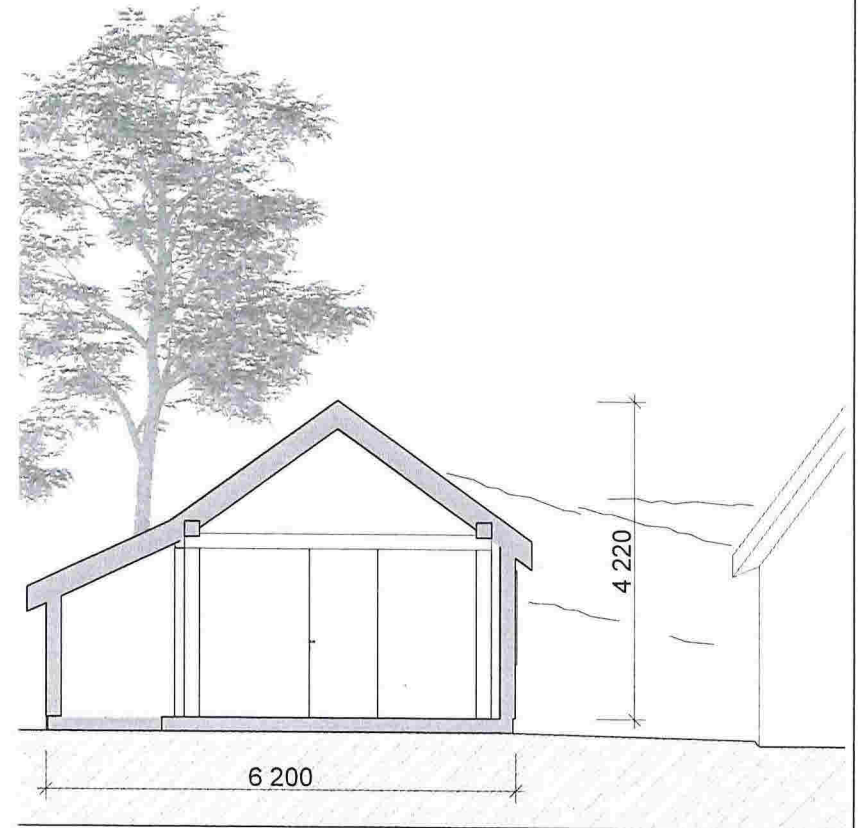


					Tegning		Prosjektnr.	Dato opprettet	Gnr./Bnr	Tegningsnr.
					1 Fasade Nord		0517	03.07.17	58/9	A40-01
					Grønås, Lurevegen 1419		Fase:	Sign.	Kontroll	Mål:
Rev	Nr	Beskrivelse	Dato	Sign	Kontr		Byggemelding	KS		1:100

E-1

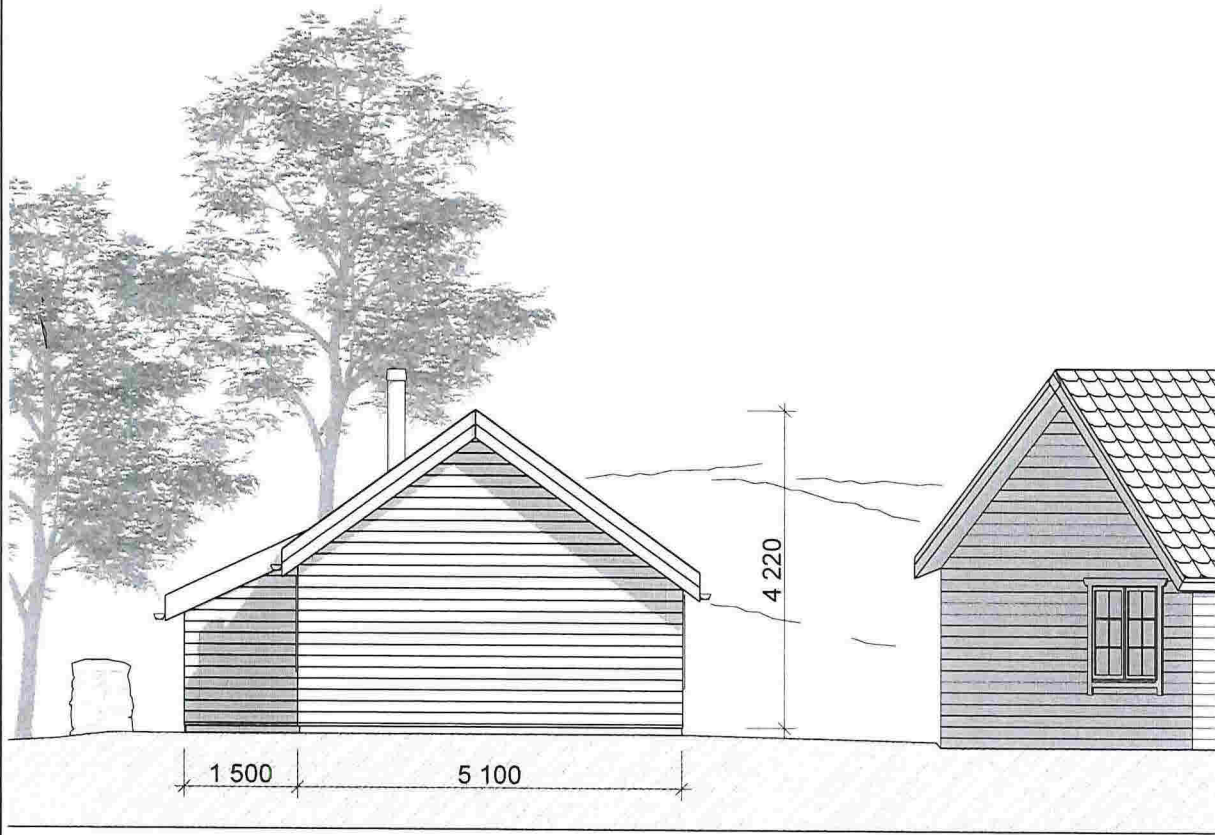


Rev	Nr	Beskrivelse	Dato	Sign	Kontr

Tegning
2 Fasade Vest-Snitt AA
 Grønås, Lurevegen 1419

Prosjektnr. 0517	Dato opprettet 03.07.17	Gnr./Bnr .58/9	Tegningsnr. A40-02
Fase. Byggemelding	Sign. KS	Kontroll	Mål: 1:100

E-2

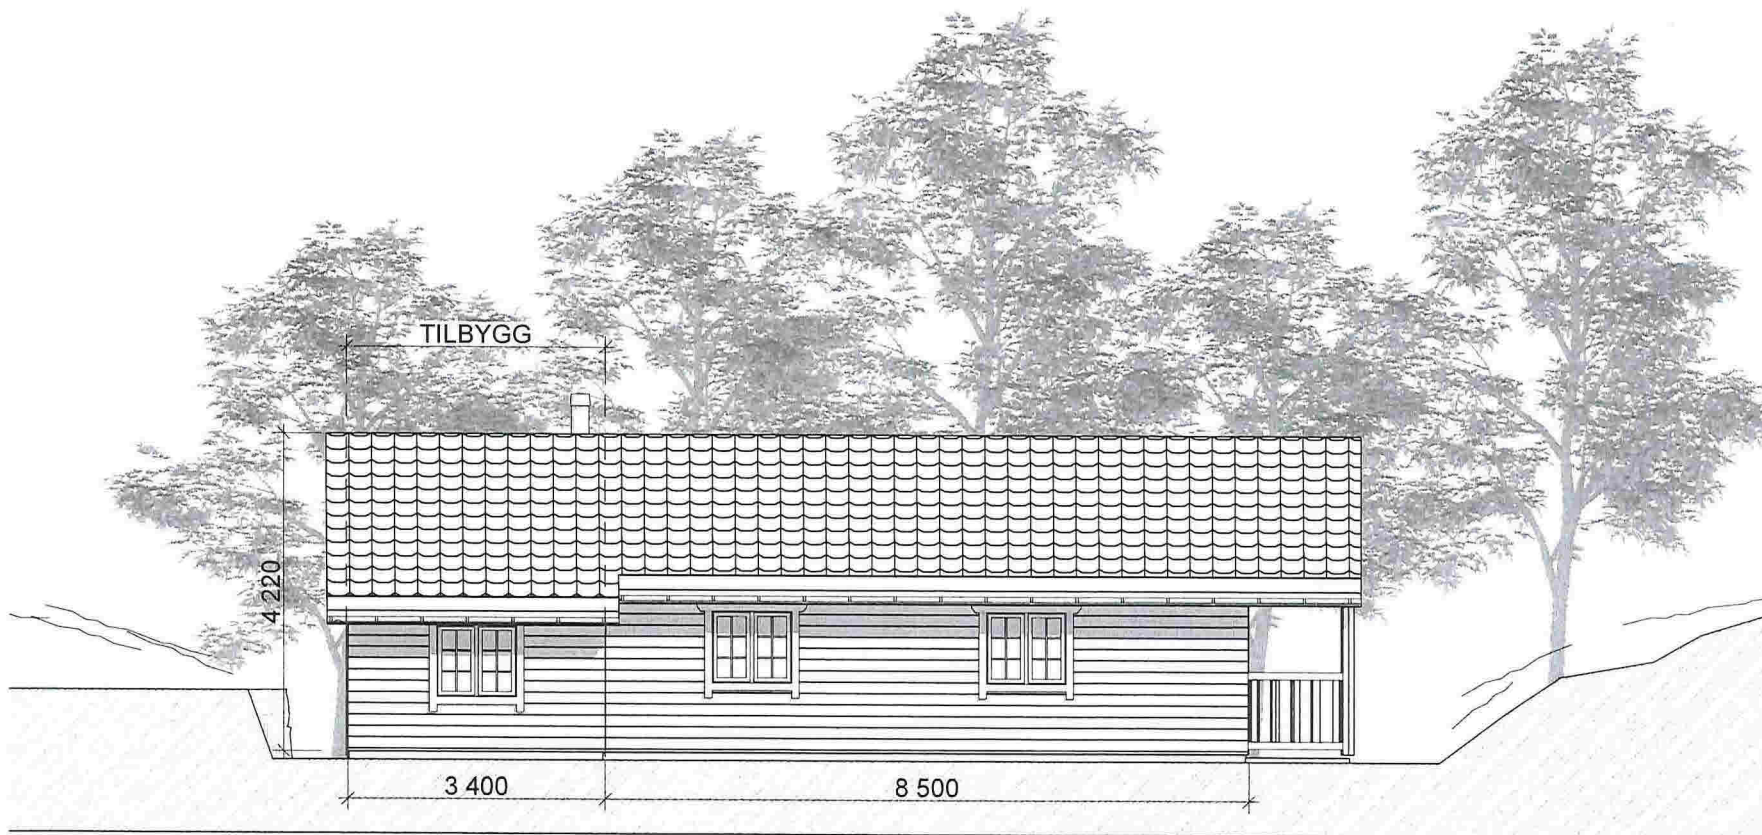


Rev	Nr	Beskrivelse	Dato	Sign	Kontr

Tegning
3 Fasade Syd
 Grønås, Lurevegen 1419

Prosjektnr. 0517	Dato opprettet 03.07.17	Gnr./Bnr 58/9	Tegningsnr. A40-03
Fase. Byggemelding	Sign. KS	Kontroll	Mål: 1:100

E-3

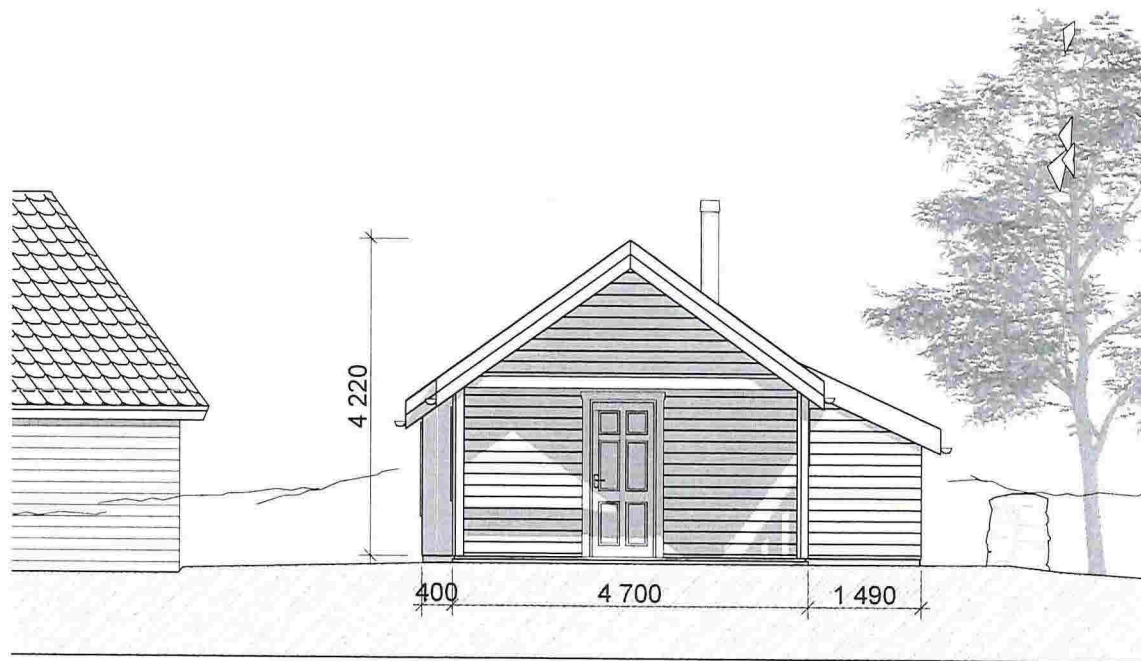


Rev	Nr	Beskrivelse	Dato	Sign	Kontr

Tegning
4 Fasade Øst
Grønås, Lurevegen 1419

Prosjektnr. 0517	Dato opprettet 03.07.17	Gnr./Bnr 58/9	Tegningsnr. A40-04
Fase Byggemelding	Sign. KS	Kontroll	Mål: 1:100

EH

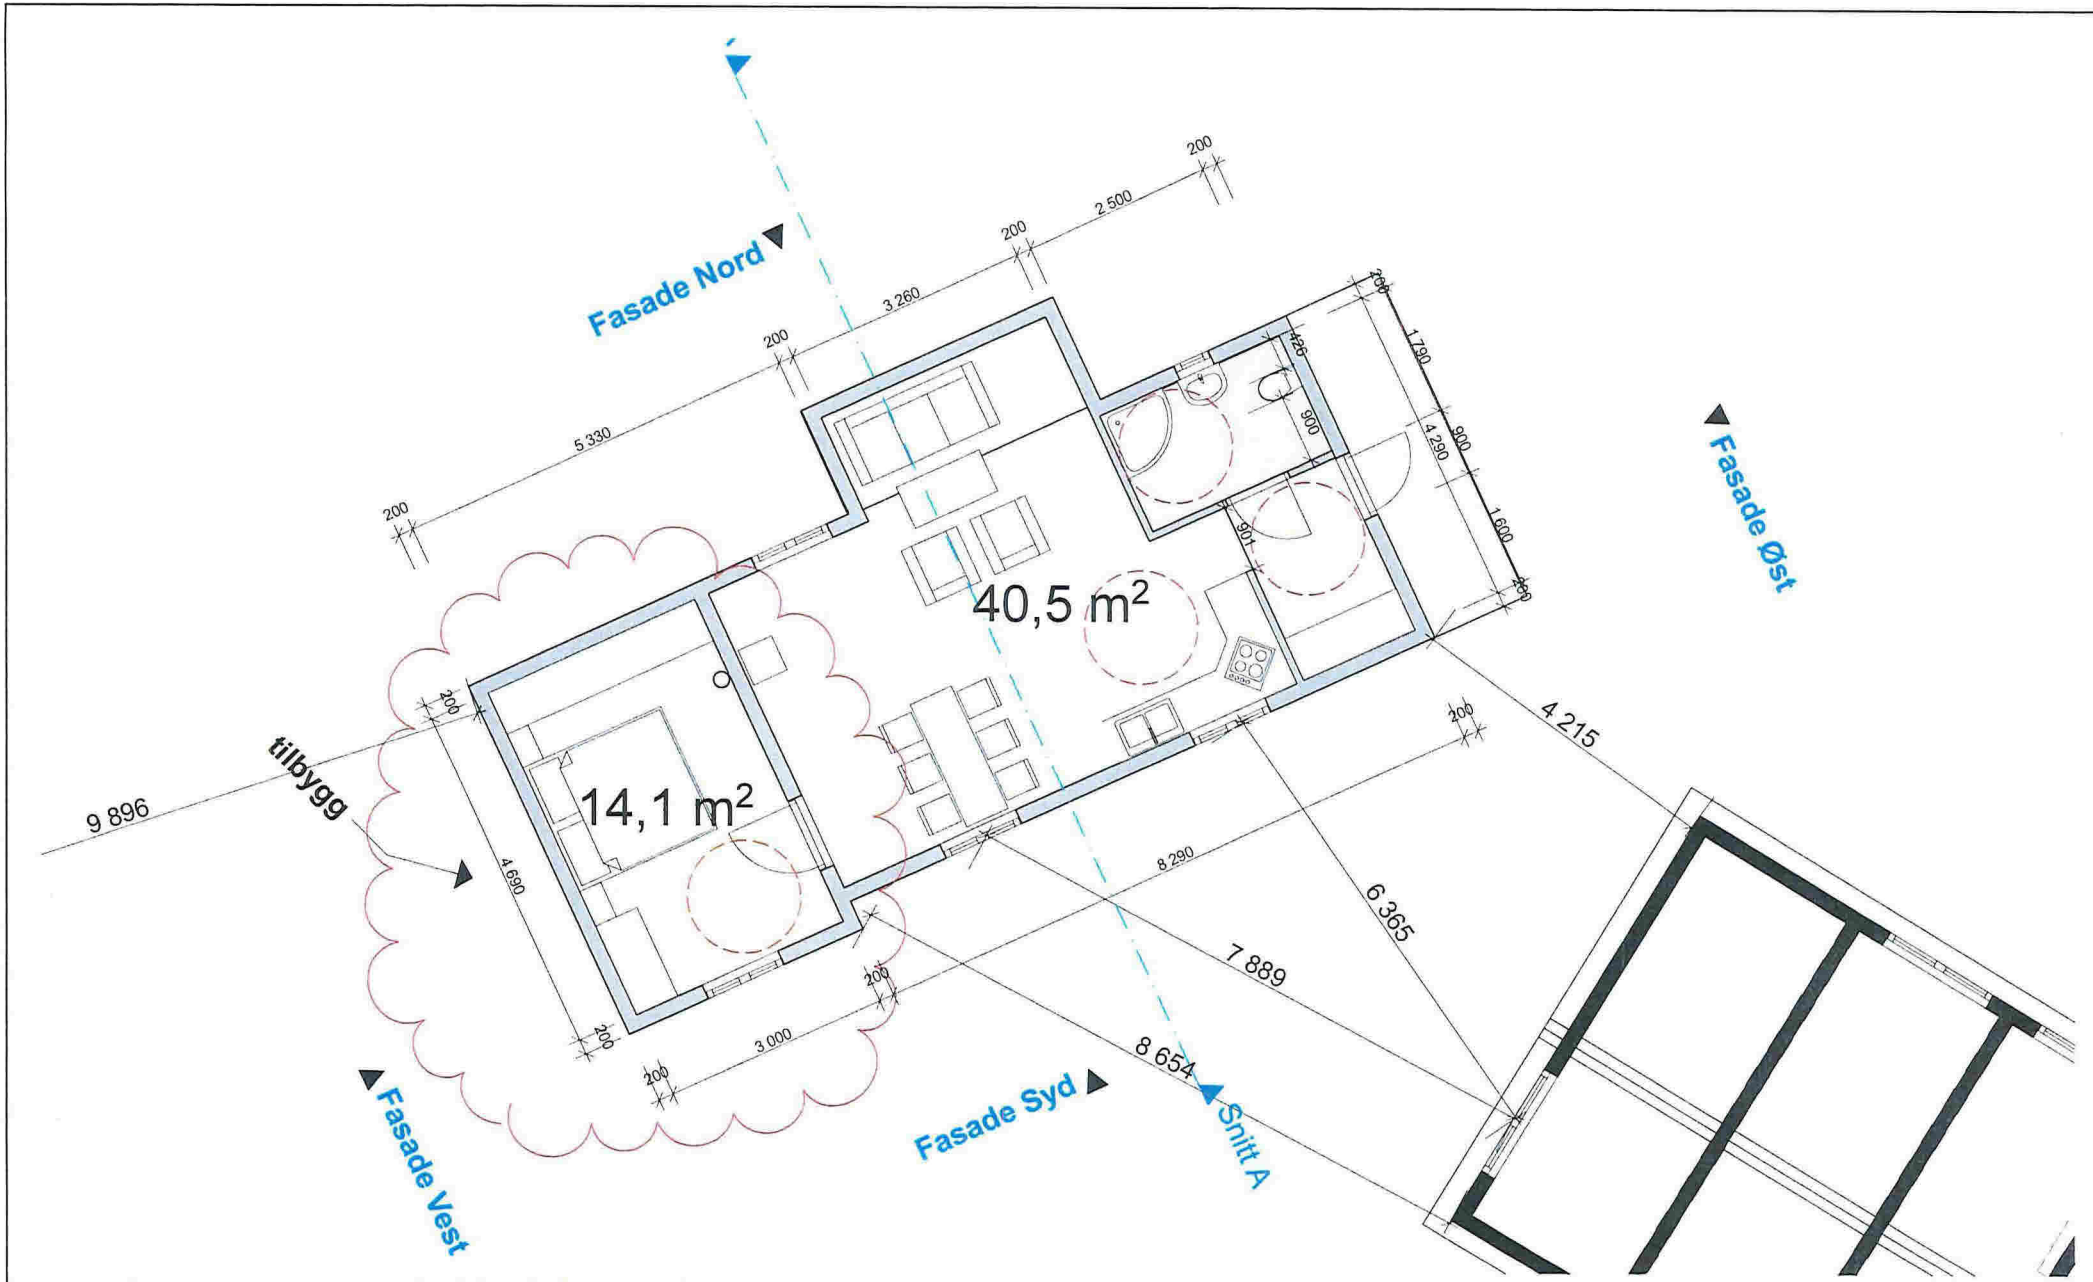

Rev	Nr	Beskrivelse	Dato	Sign	Kontr

Tegning
Plan 1. Etasje
Grønås, Lurevegen 1419

Prosjektnr. 0517	Dato opprettet 03.07.17	Gnr./Bnr 58/9	Tegningsnr. A20-01
Fase Byggemelding	Sign. KS	Kontroll	Mål: 1:100

E-5



Rev	Nr	Beskrivelse	Dato	Sign	Kontr

Tegning
Perspektiv
Grønås, Lurevegen 1419

Prosjektnr. 0517	Dato opprettet 03.07.17	Gnr./Bnr 58/9	Tegningsnr. A40-01
Fase Byggemelding	Sign. KS	Kontroll	Mål:

E-6