


SNITT A-A

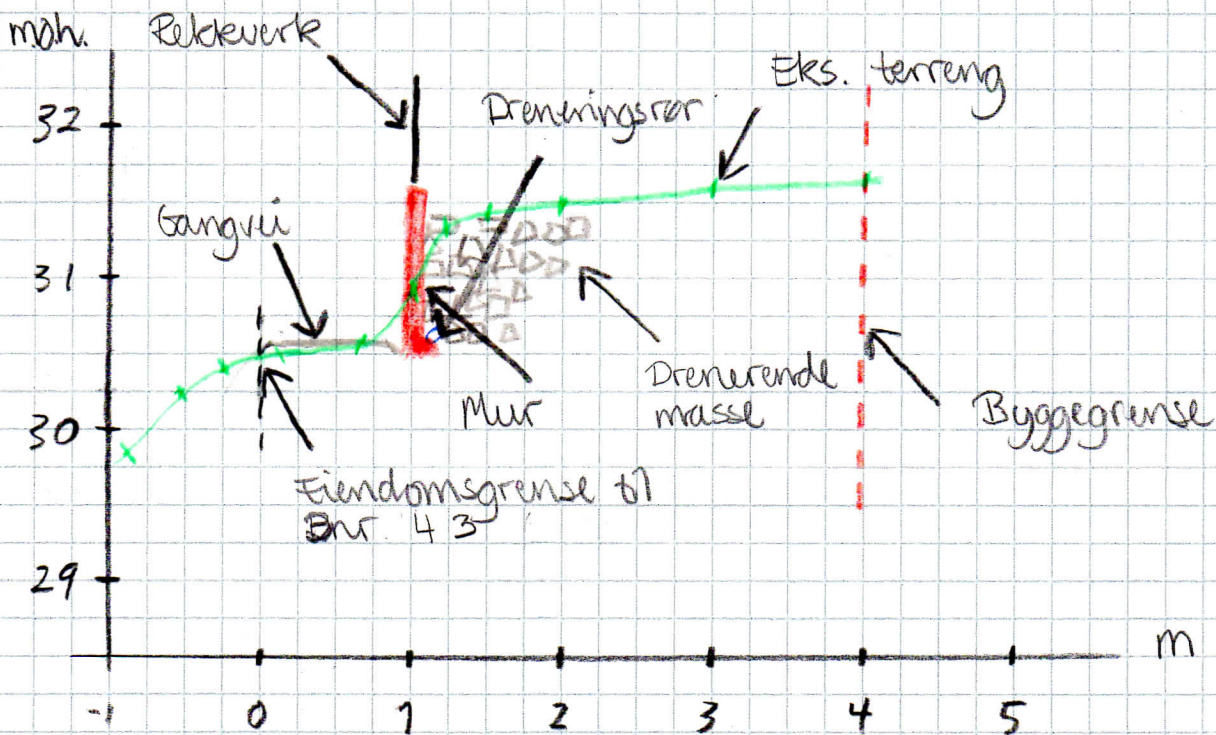

Målestokk 1:50

Dato 27/7-2017

Snitt A Situasjonskart
Førstetningsmur

Bnr: 137, Bnr: 739