


SNITT B-B

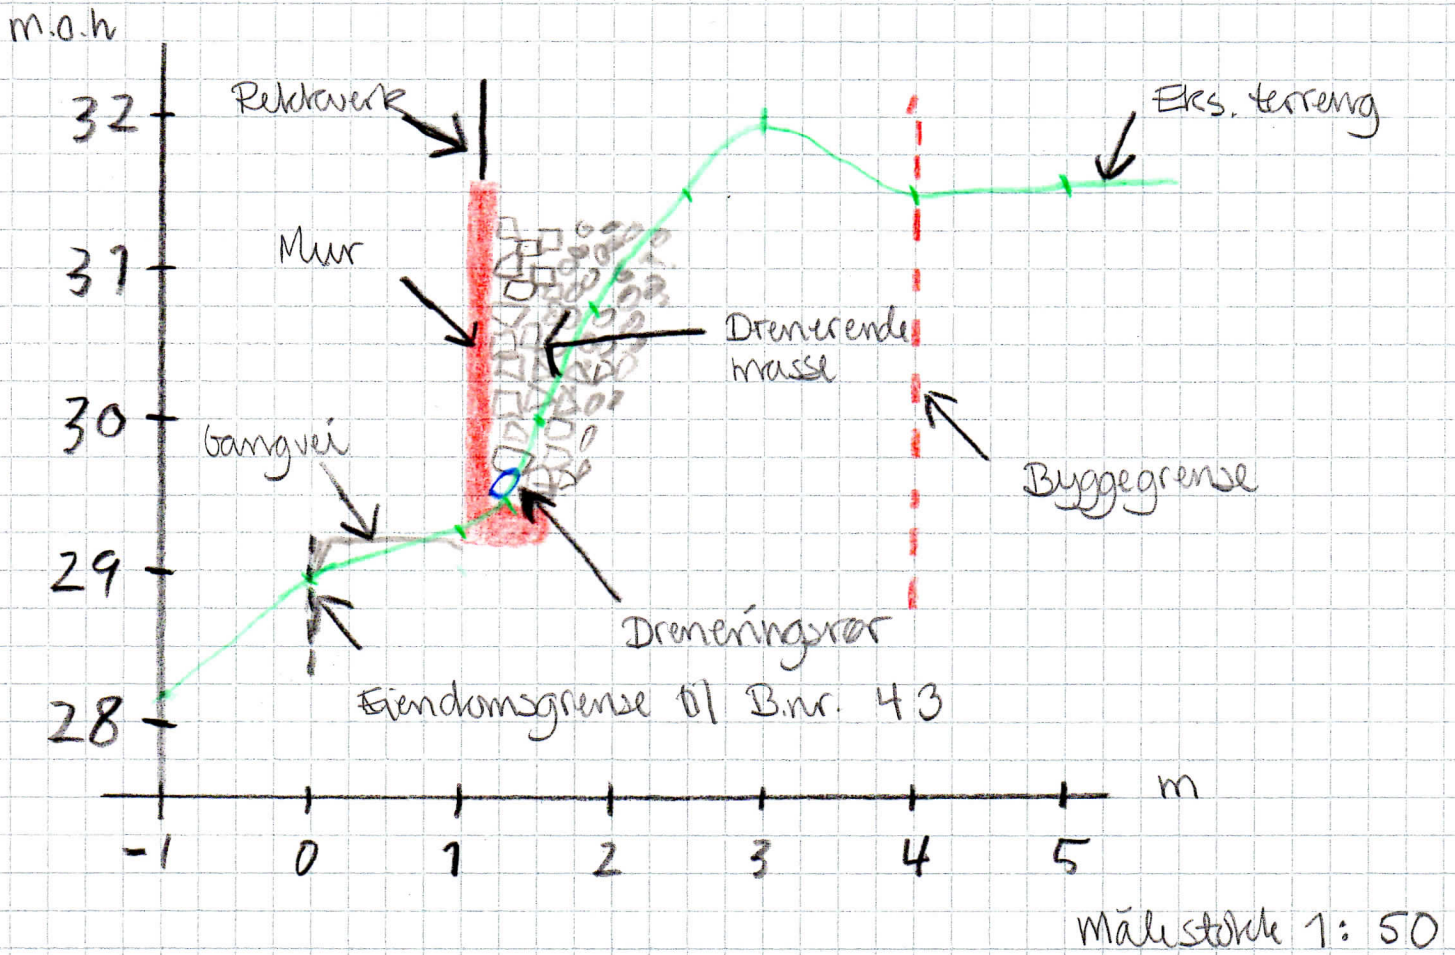

Dato: 27/7-2017

Snitt B Situasjonskart
 For støttemur
 Gr. 137, Bnr 739