


SNITT E-E

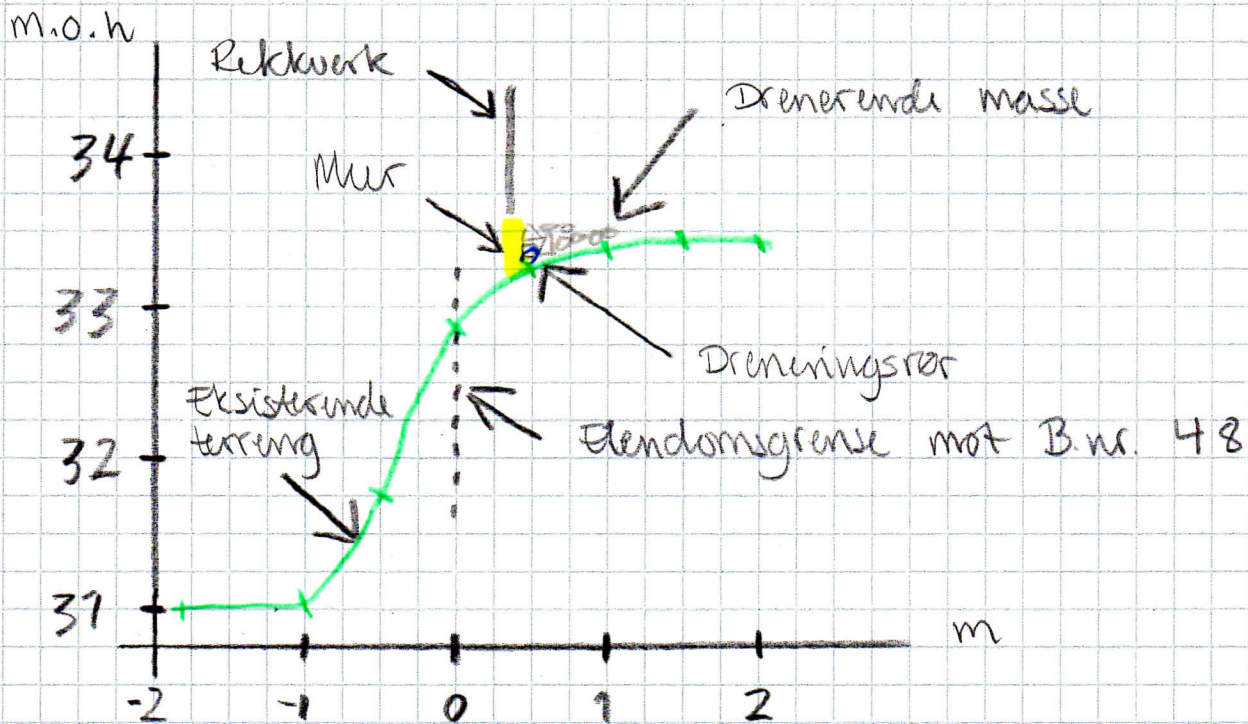

Målestokk 1:50

Dato 27/7-2017

Snitt E Situasjonskart
 For støttemur
 bnr 137, bnr 739